

18 APR. 1968


PROGETTO DI EDIFICIO IN CONDOMINIO PER CIVILE ABITAZIONE
DA COSTRUIRE A MARINA DI CARRARA NEL TERRENO DI VIA
DELLA RINCHIOIA AI MAPP. 8095-8096
PER LA DITTA EDILE GEOM. ROMO PIERO - PIAZZA CADUTI PER LA
LIBERTA' N. 12 LA/PEZIA

EDIFICIO
VARIANTE
4 SOLUZIONE


Approvato del Sindaco alle condizioni
Indicate nel permesso di costruzione
N. 32 del 23 APR. 1968
L. ING. CAPO

UFFICIO URBANISTICO

APPROVATO
23 APR. 1968
CONTROLLATO
11/76/100

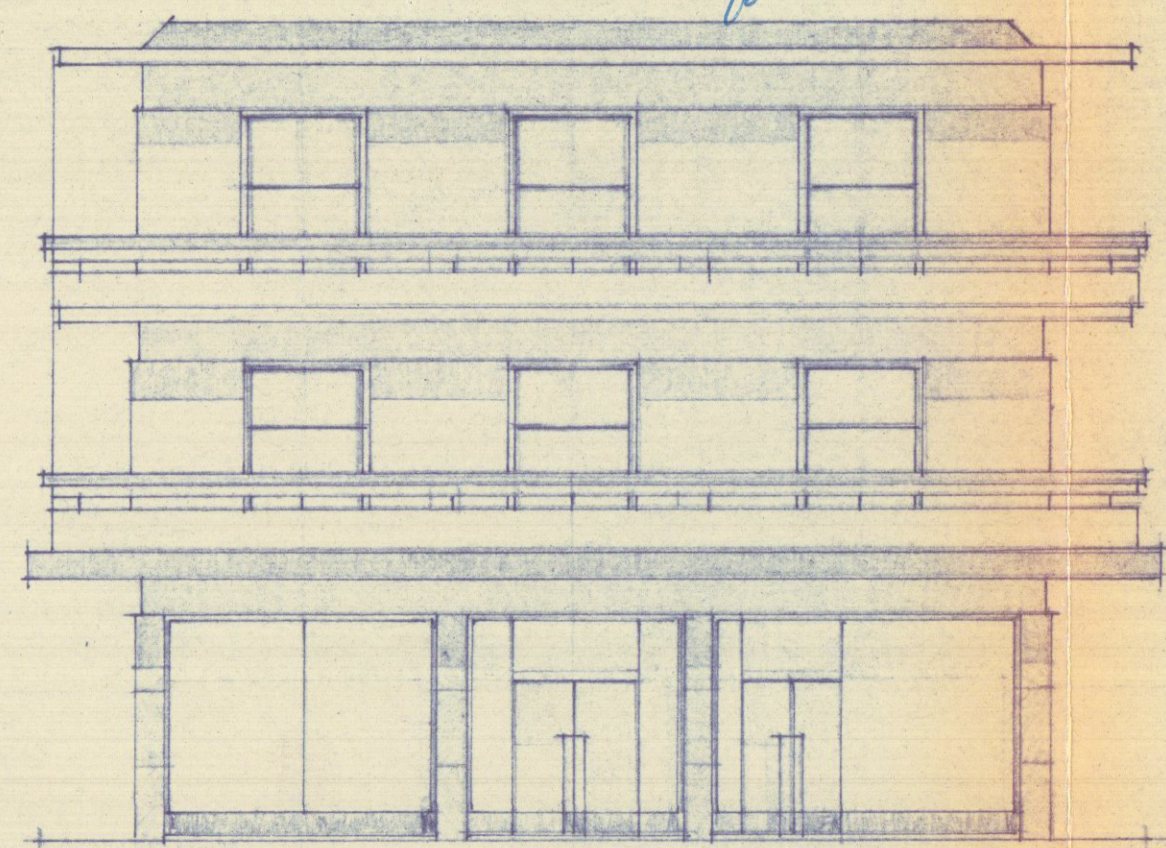


PROGETTO PRINCIPALE A OVE/T VERSO VIA DELLA RINCHIOIA

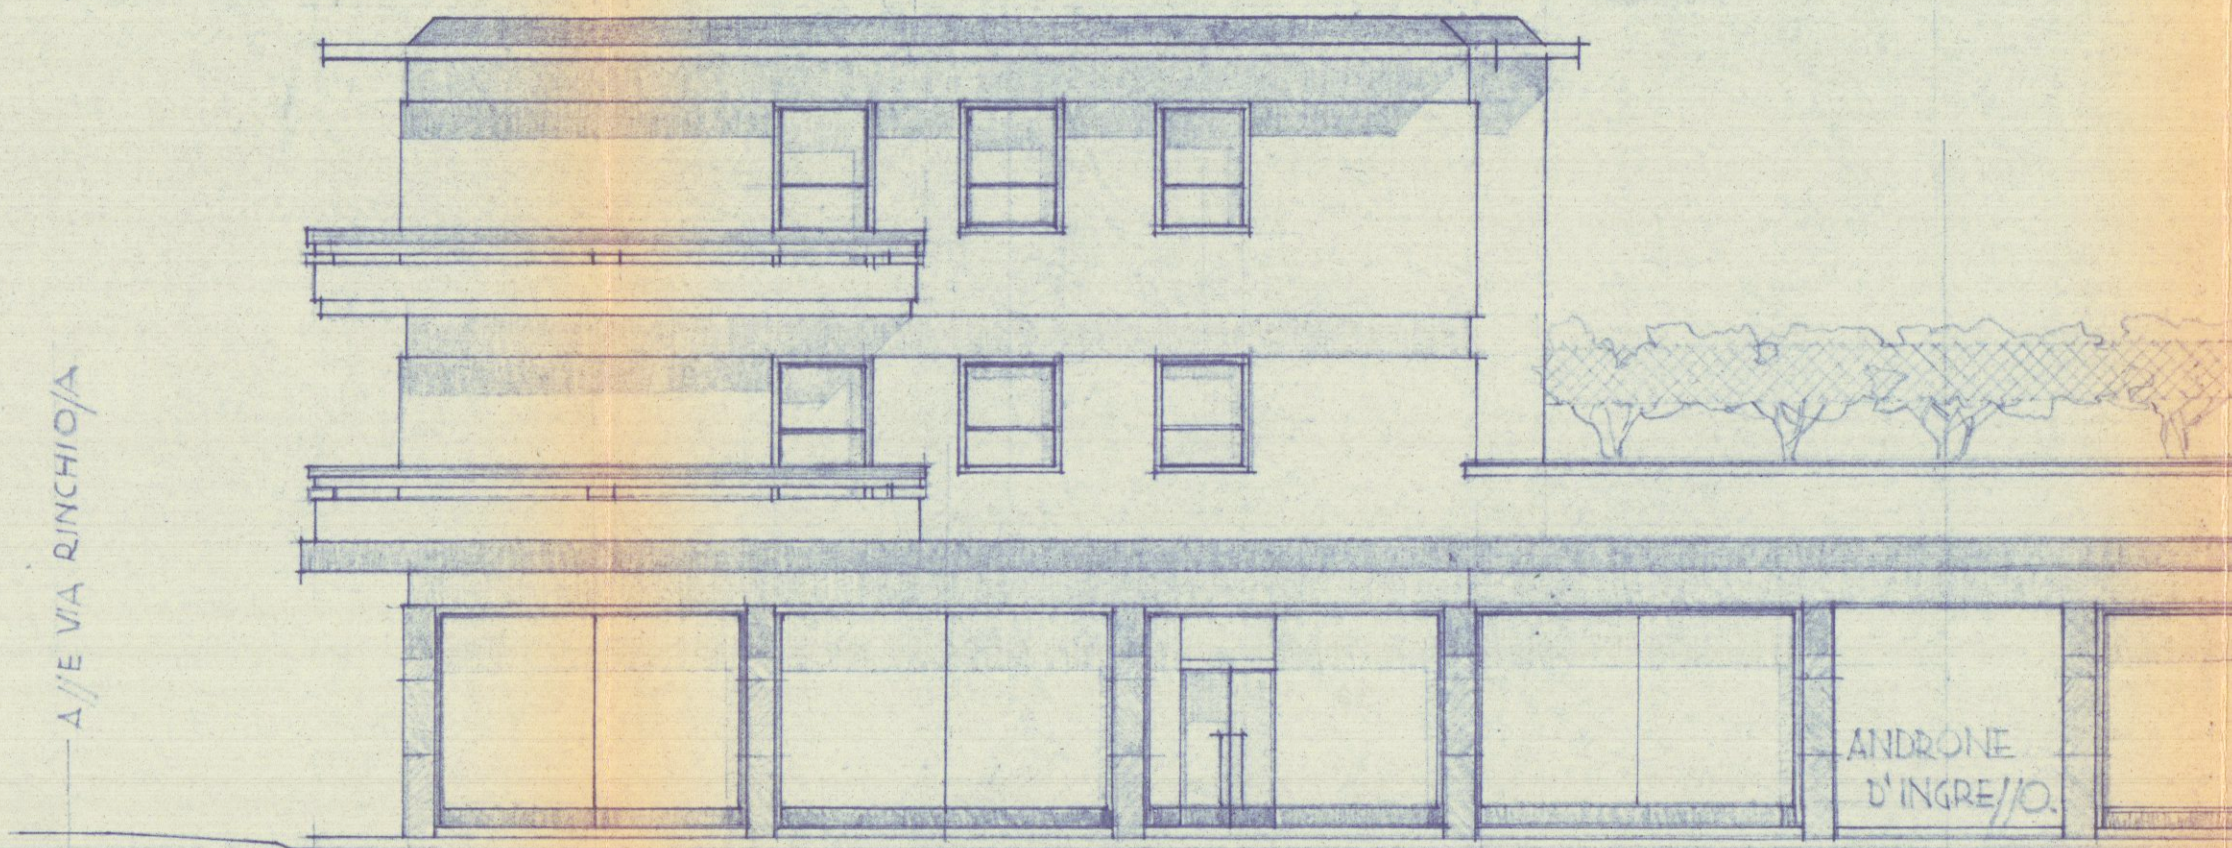

PROGETTO A /UD



PROGETTO A NORD

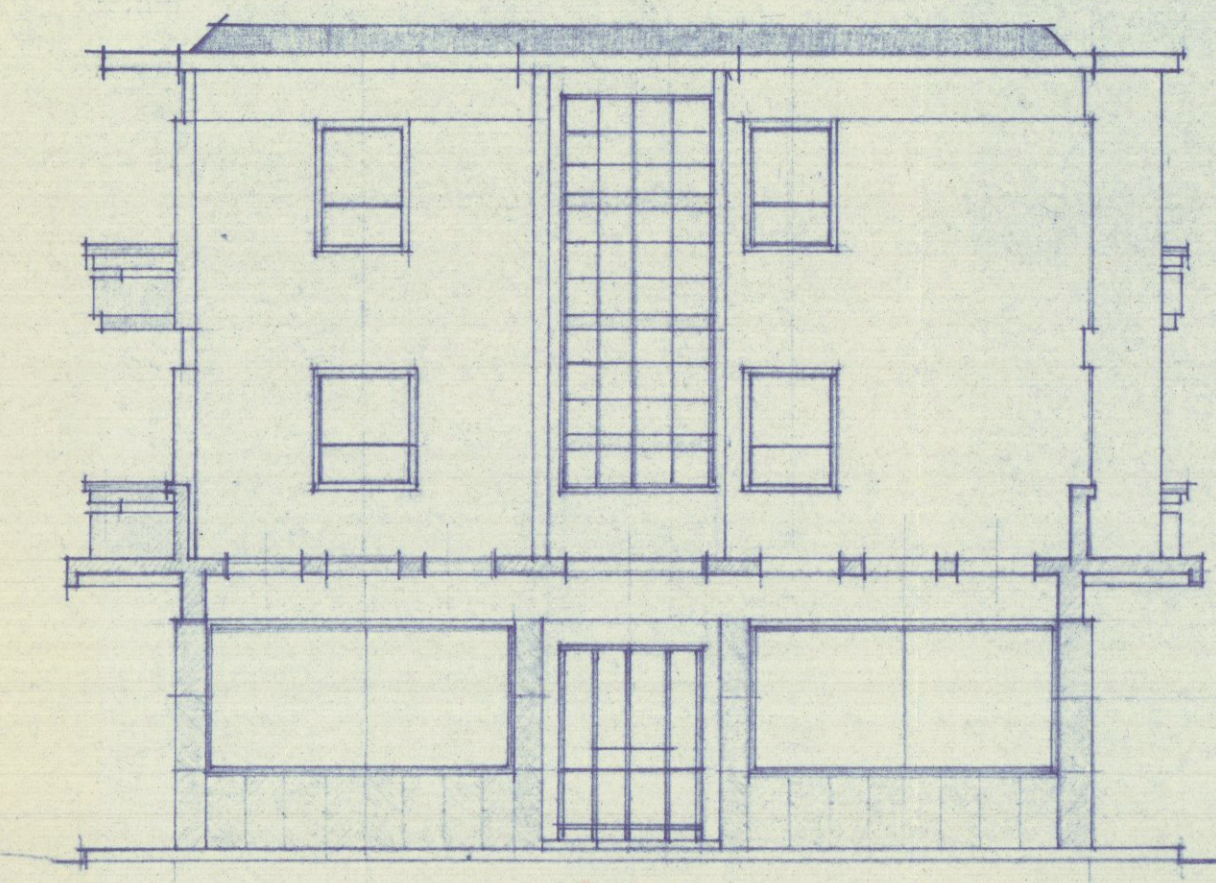

PROGETTO A E/T

STUDIO TECNICO DI EDILIZIA
Arch. G. E. GAL
Galleria - Palazzo U...
CARRARA