





POZZO DRENANTE
SEZIONE A

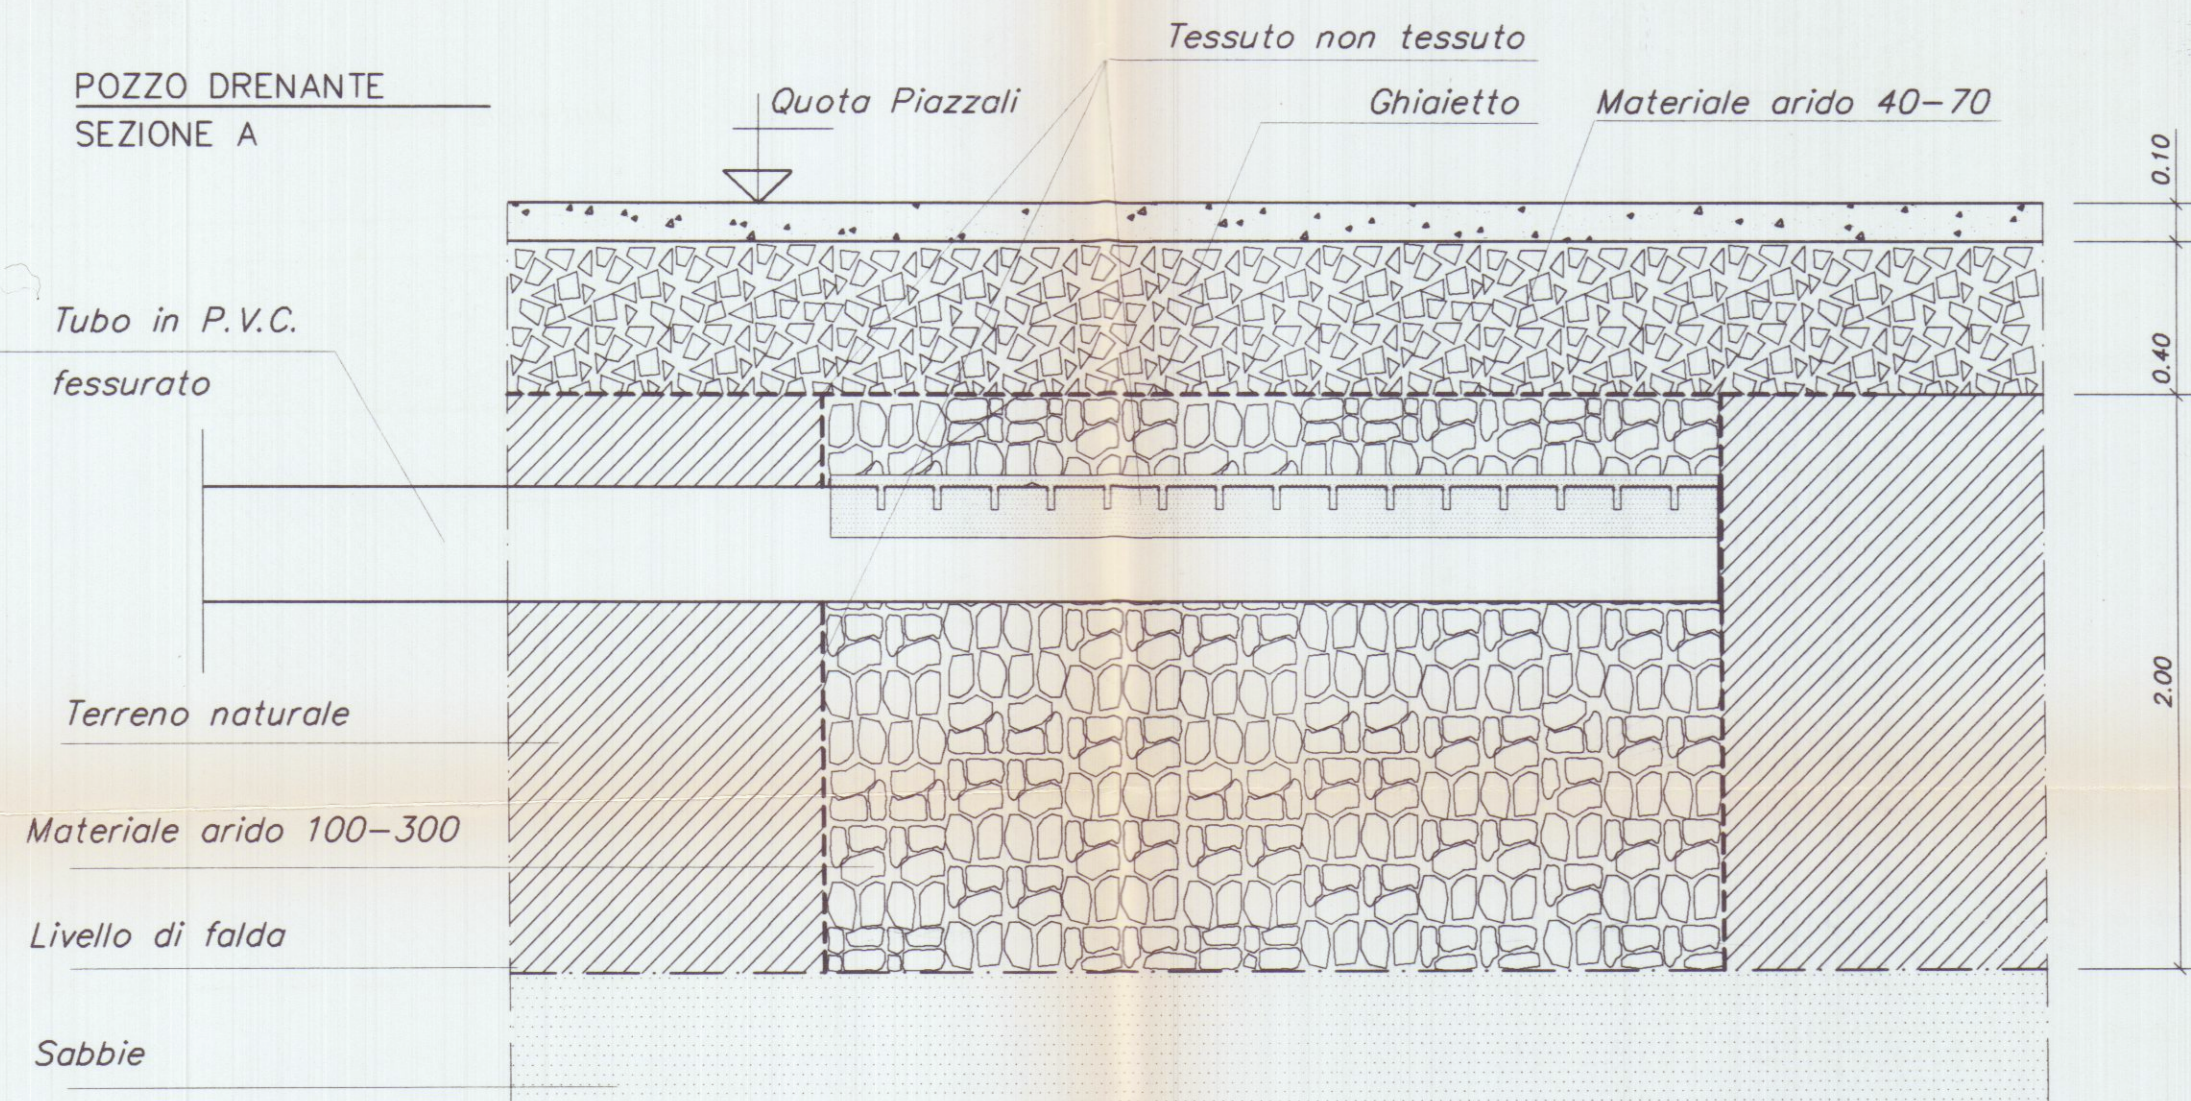

POZZO DRENANTE
SEZIONE B

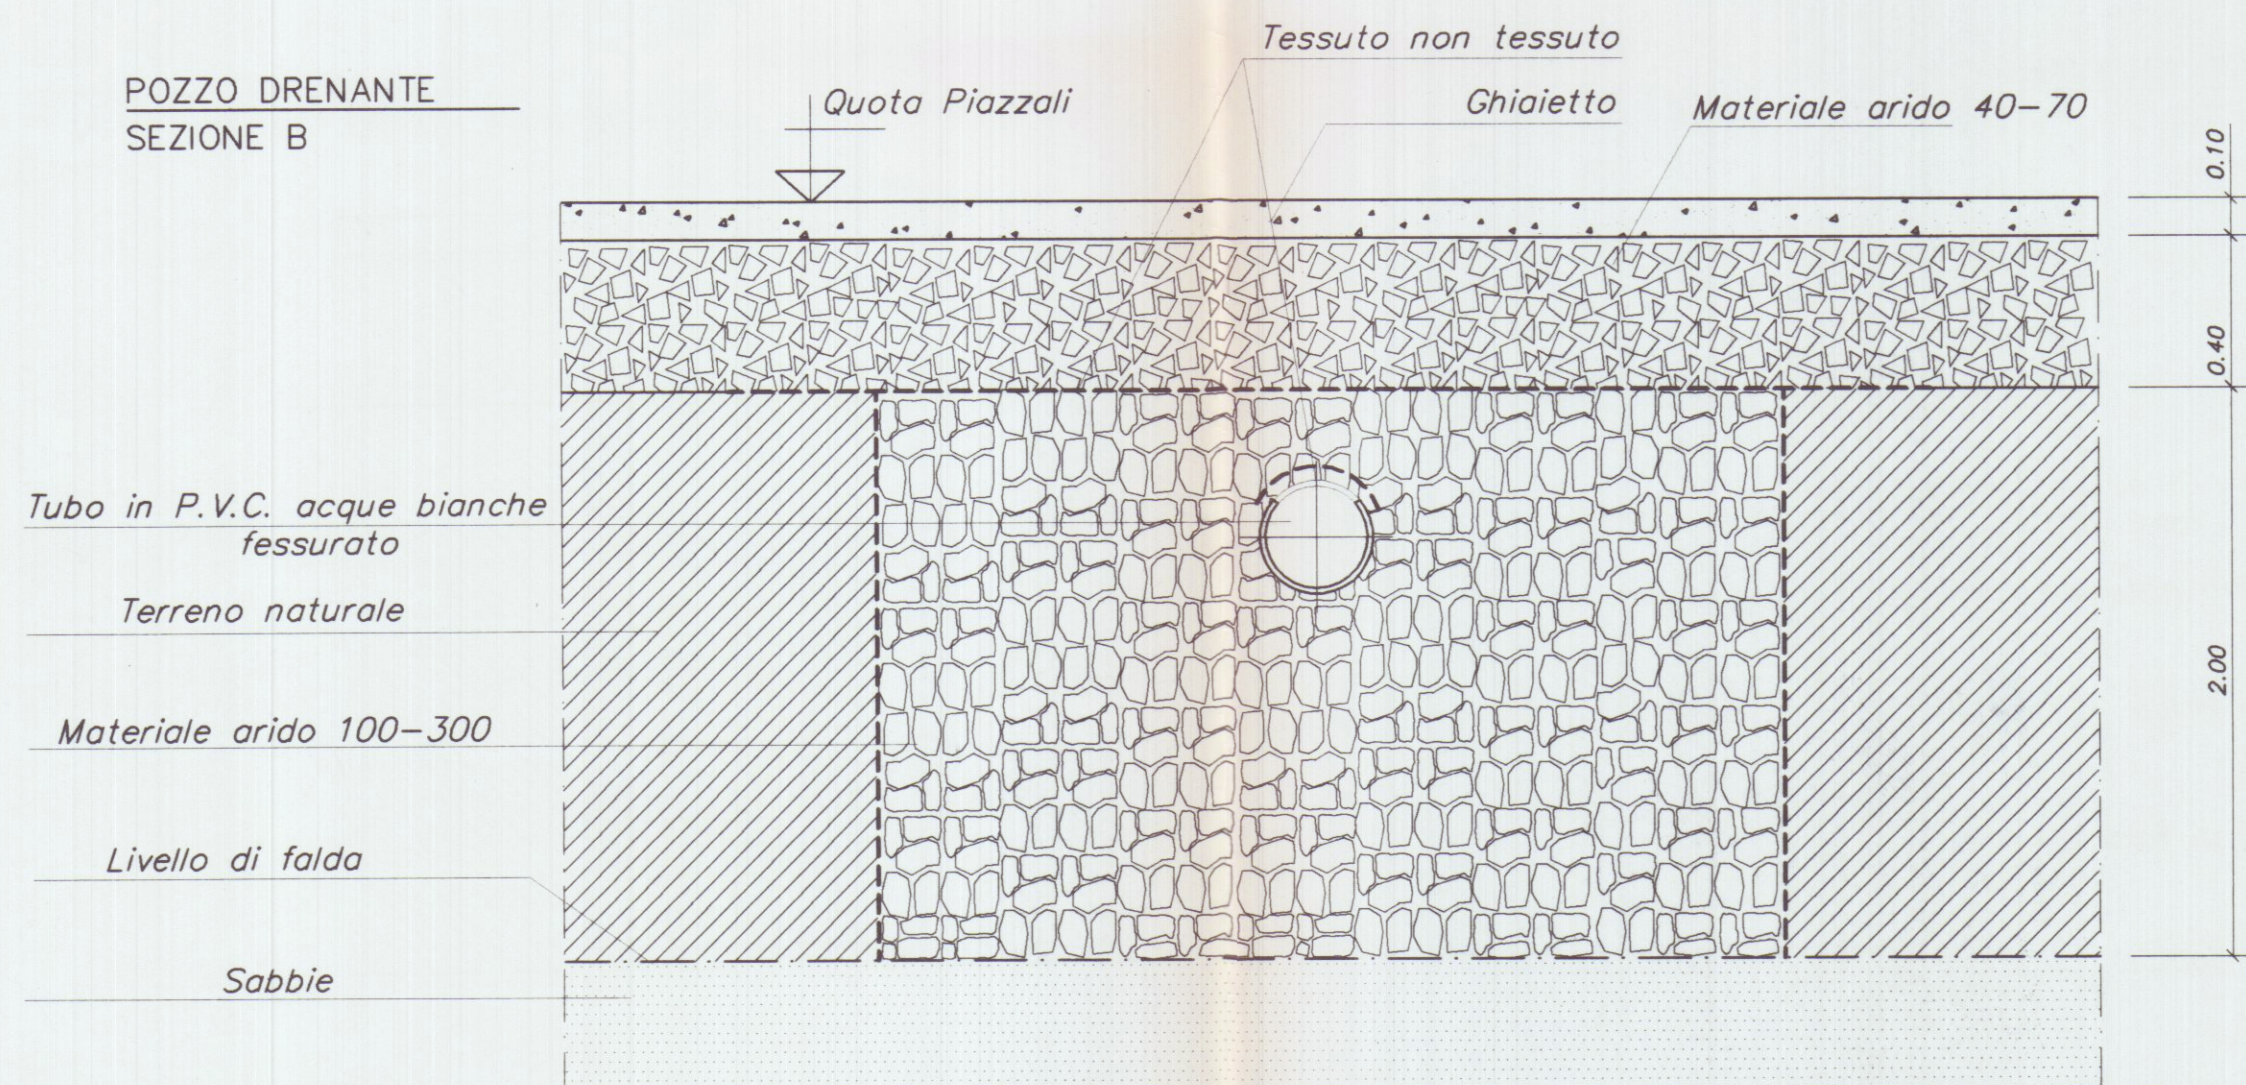

POZZO DRENANTE
PIANTA

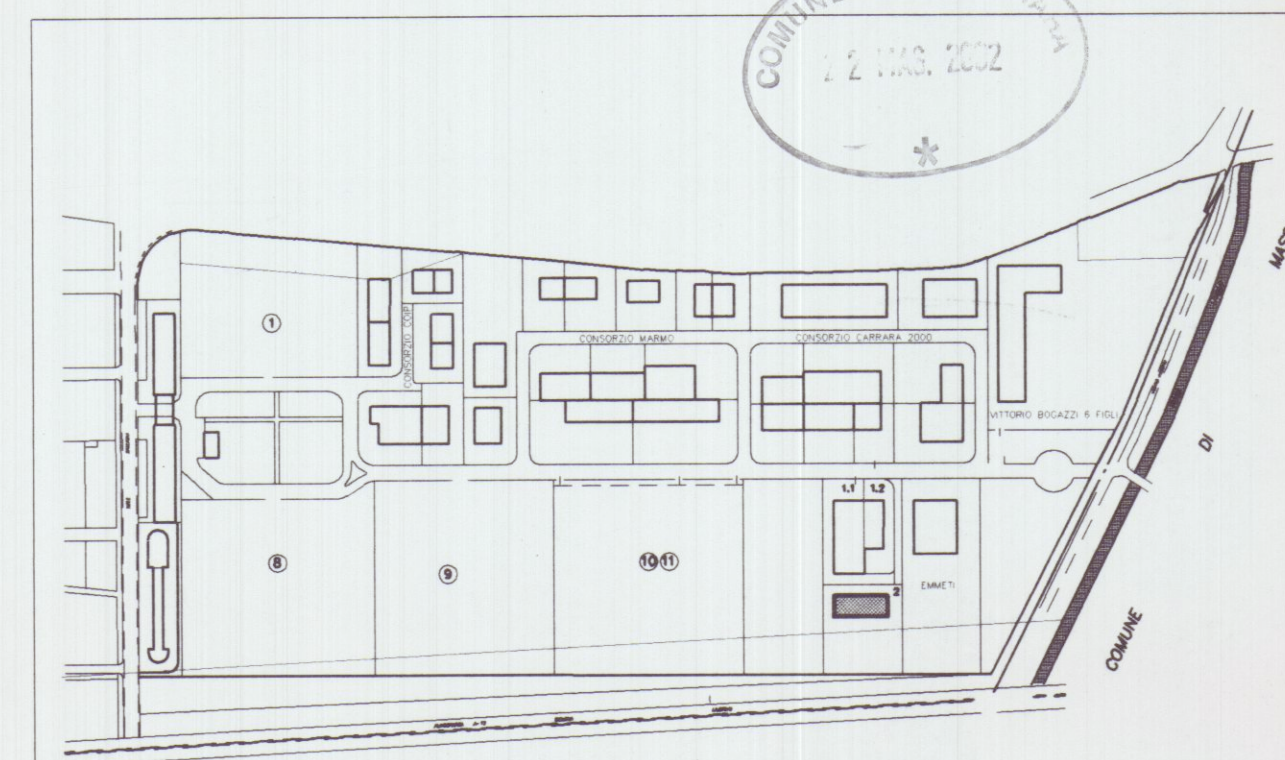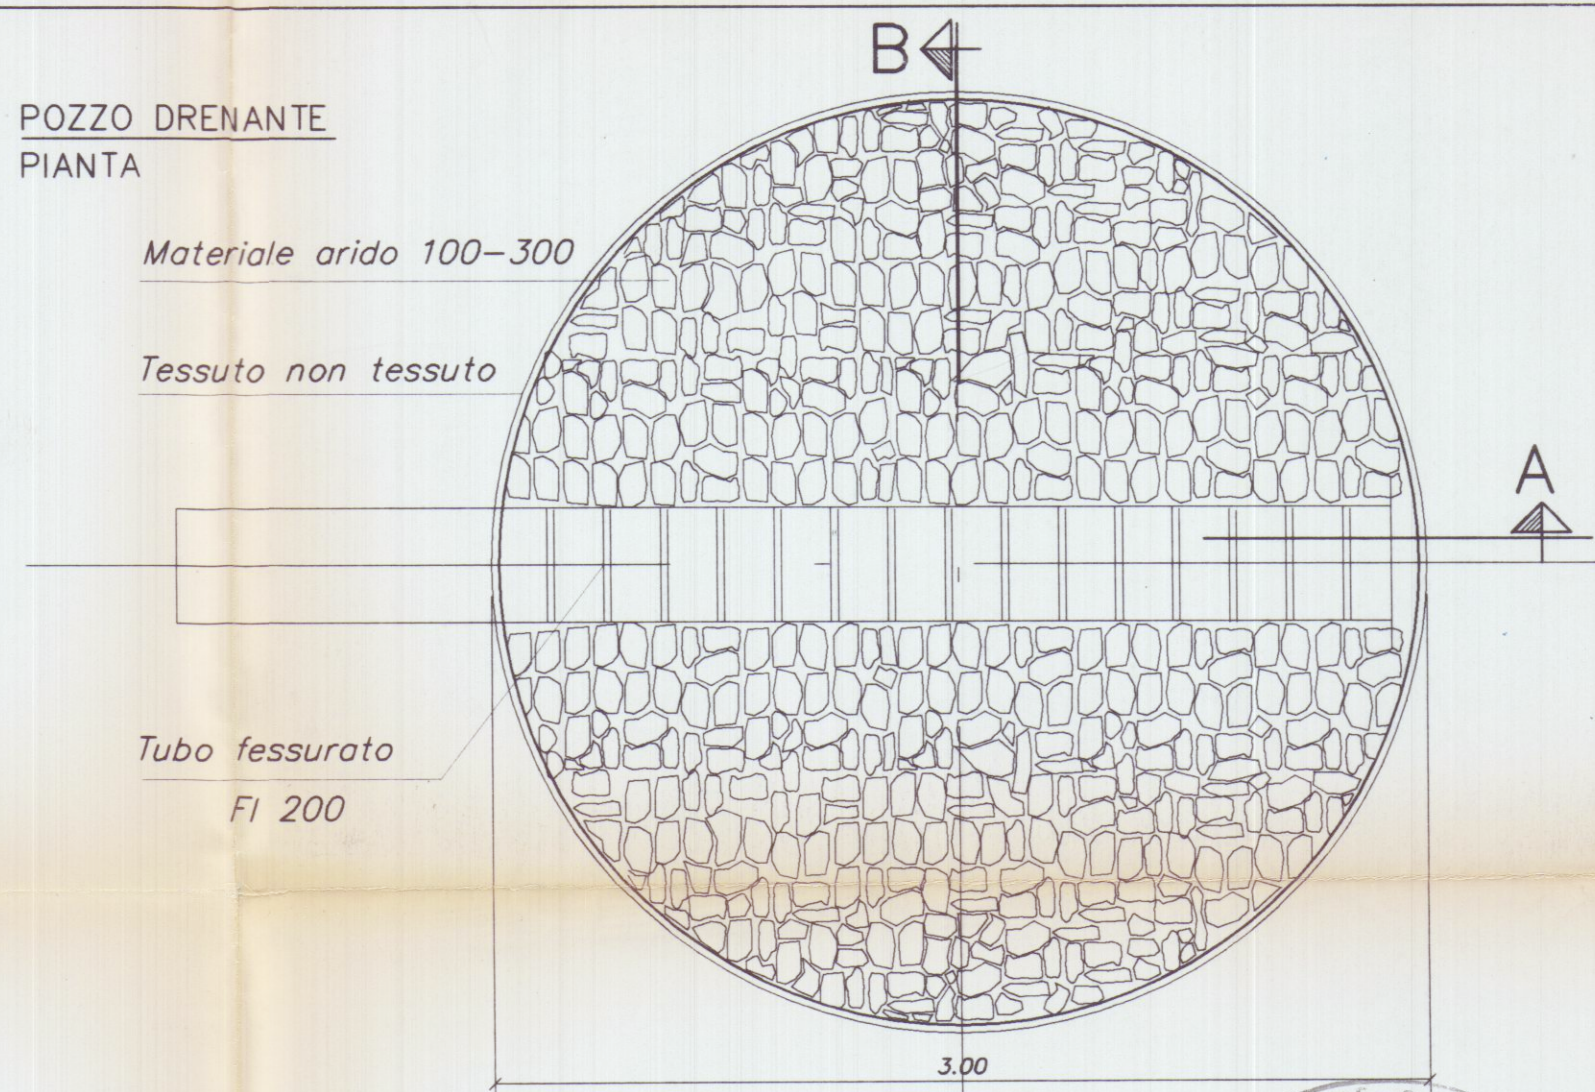

APPROVATO

Planimetria di riferimento

PROGETTAZIONE:

Studio FRUZZETTI

COMMITTENTE:

Consorzio 2012

REV. DATA

DESCRIZIONE

PROPRIETA':

Consorzio 2012

OGGETTO:

Progetto di capannone industriale
Lotto 2

TITOLO:

SCHEMA POZZI DRENANTI

GIANGARE' FRUZZETTI
DISEGN. CONTR. APPROV.

File
08-Pozzi_Drenanti

SCALA TAVOLA

1:20

8