

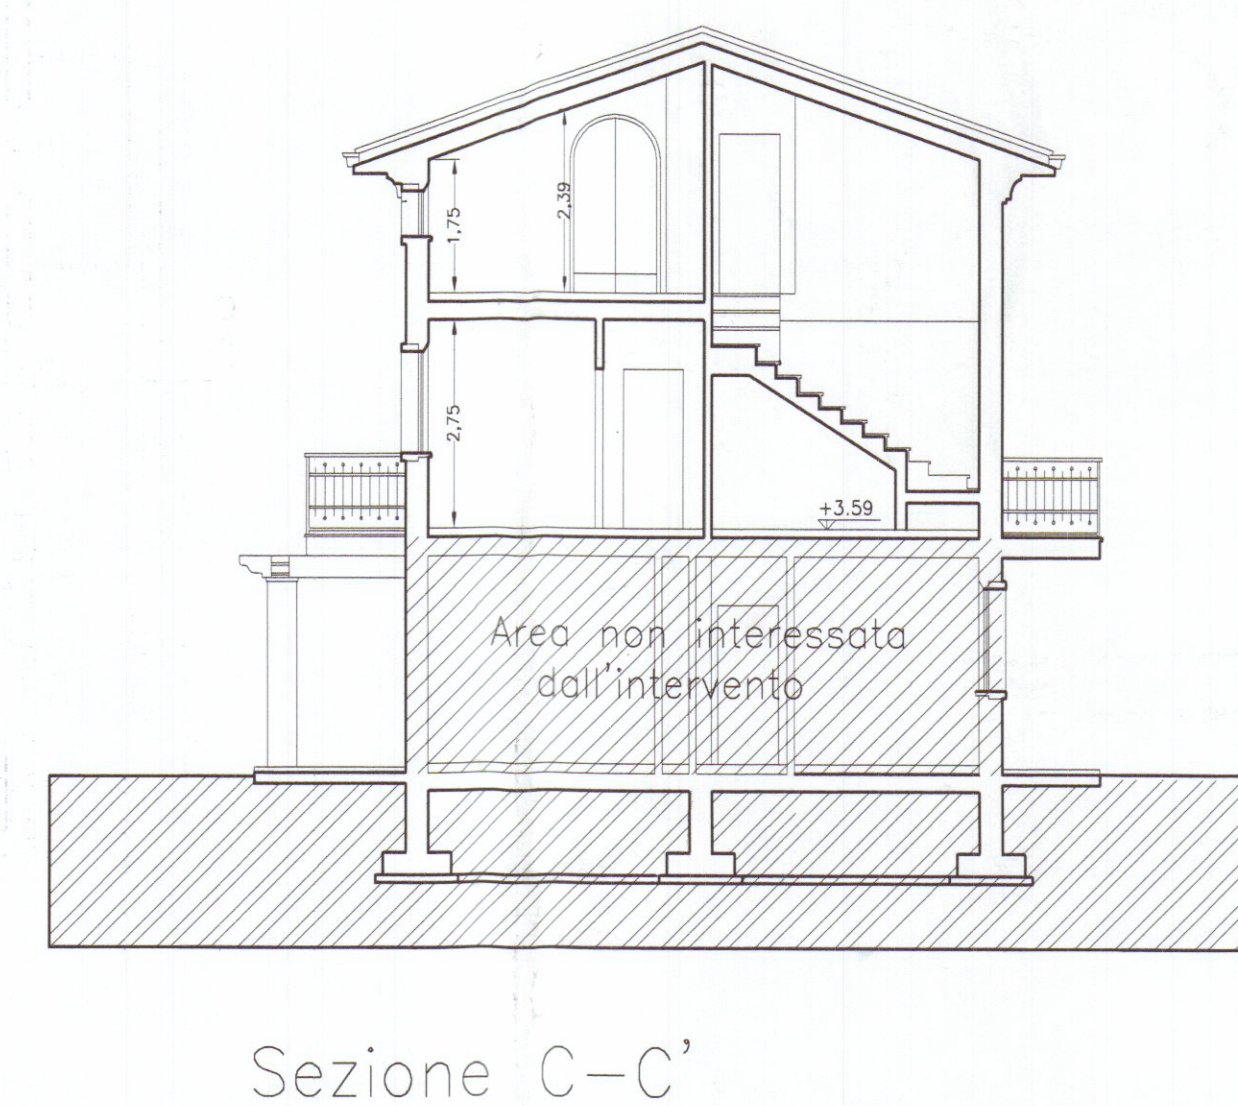
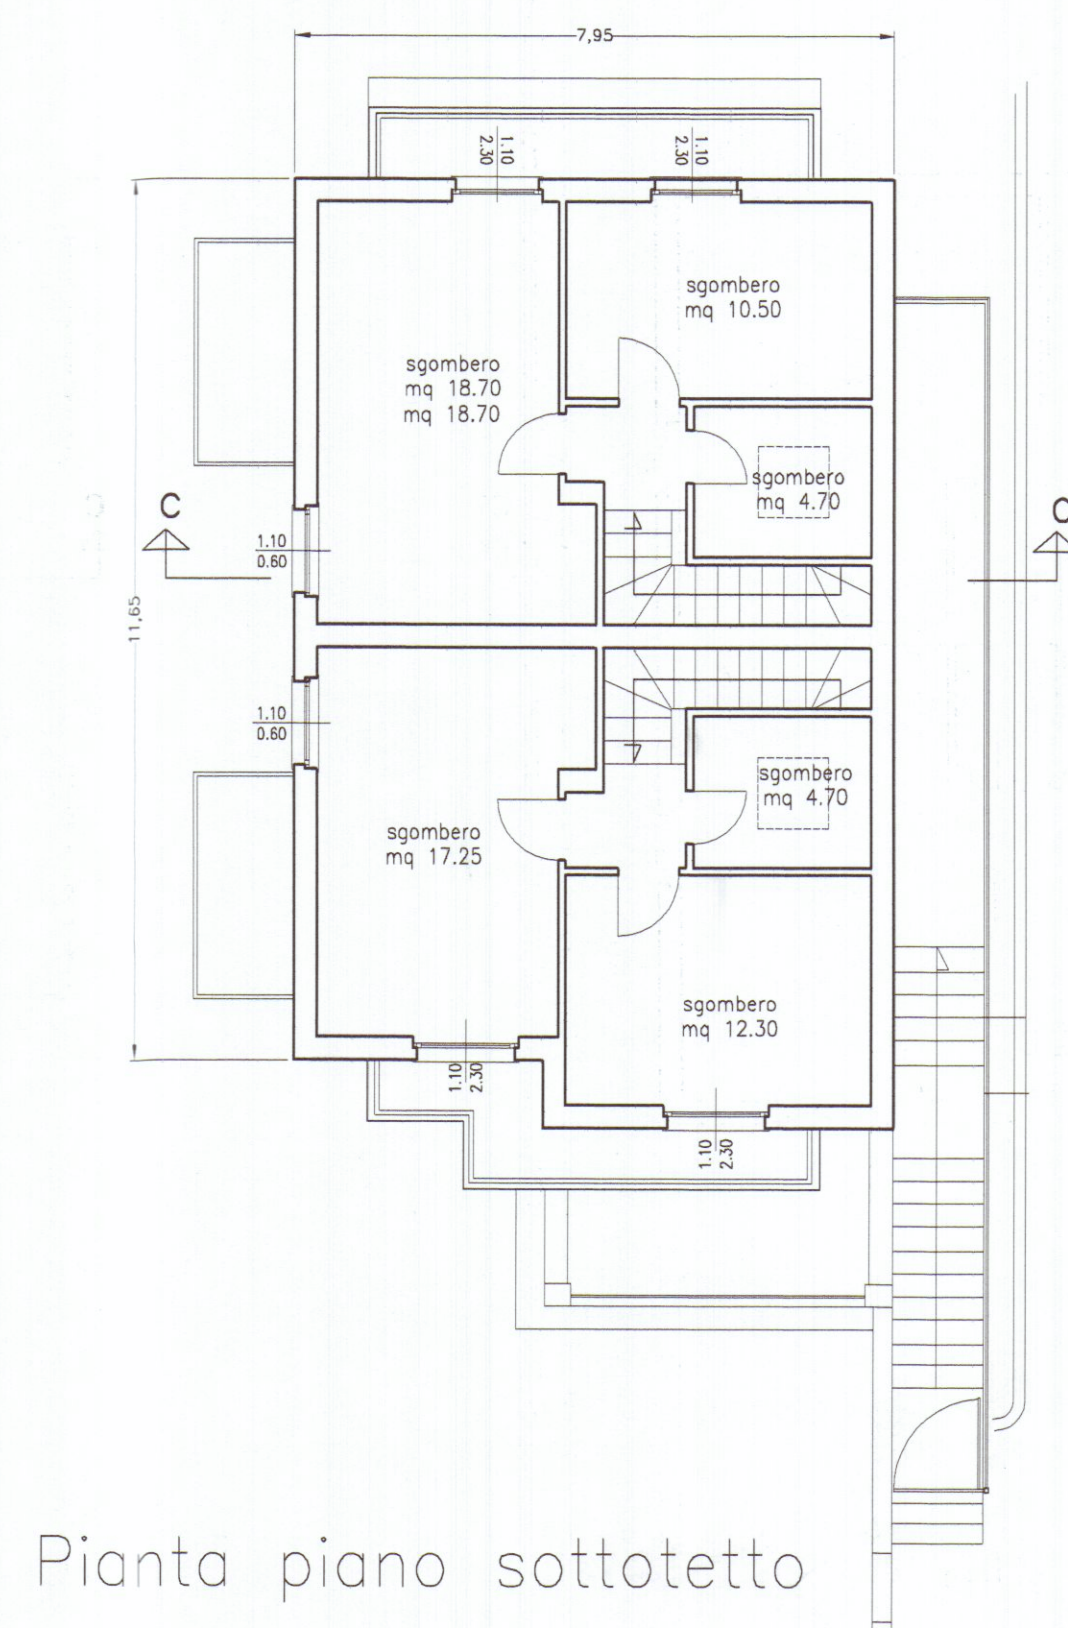
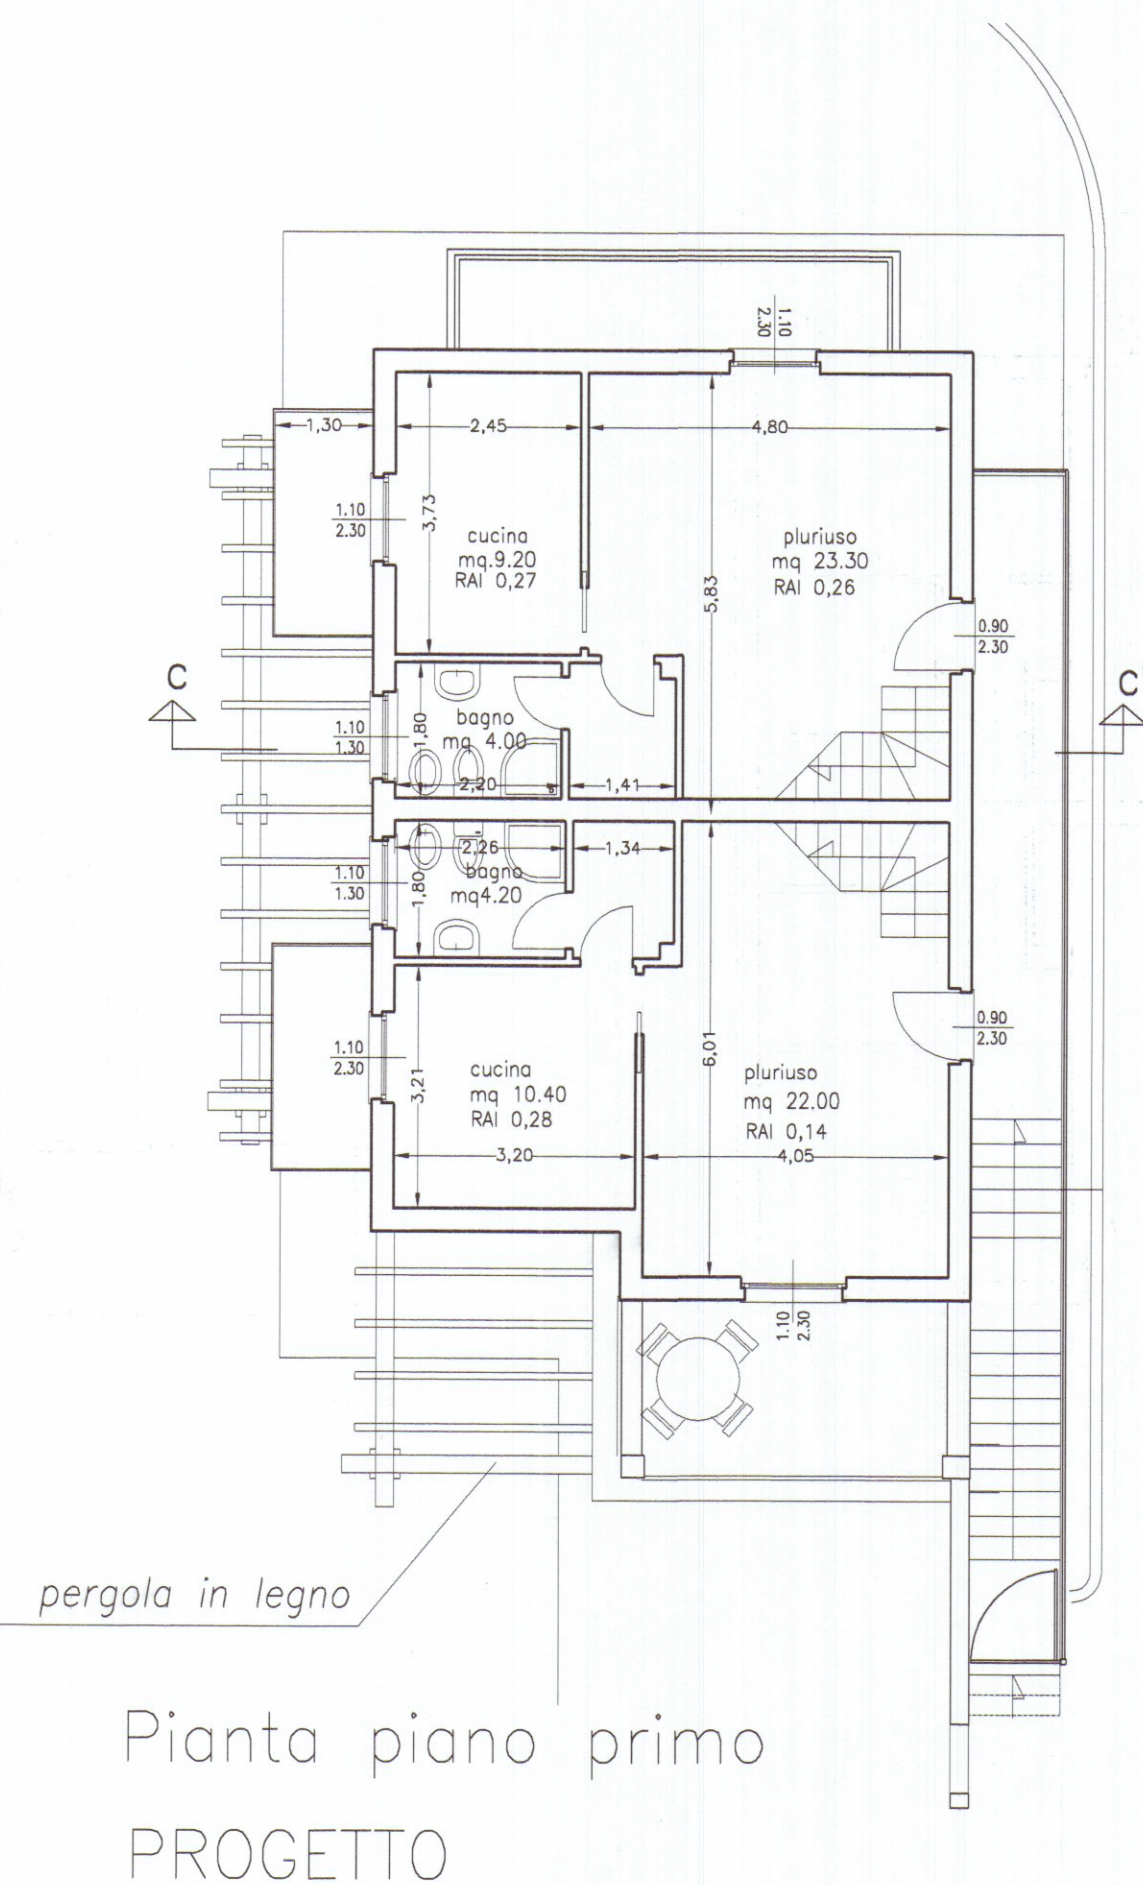
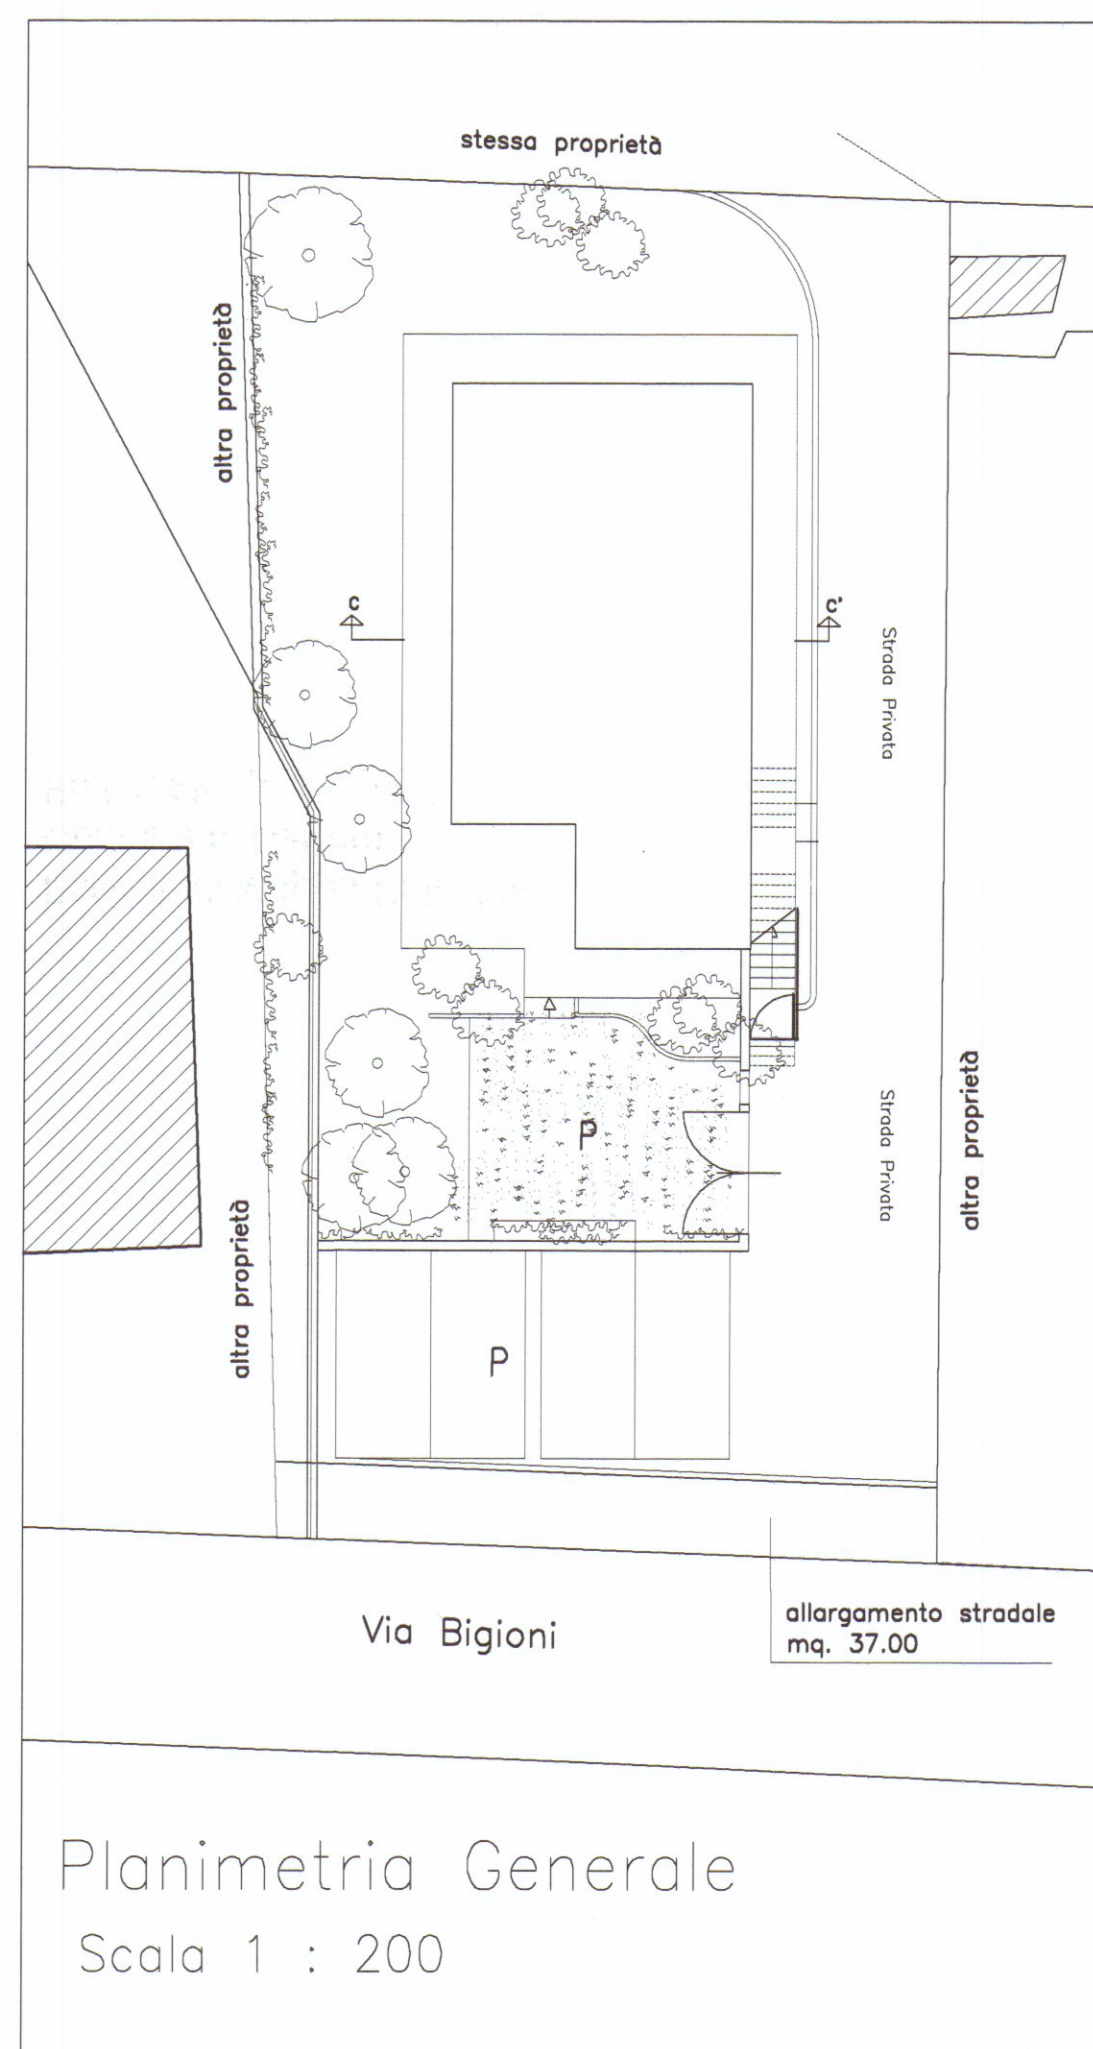
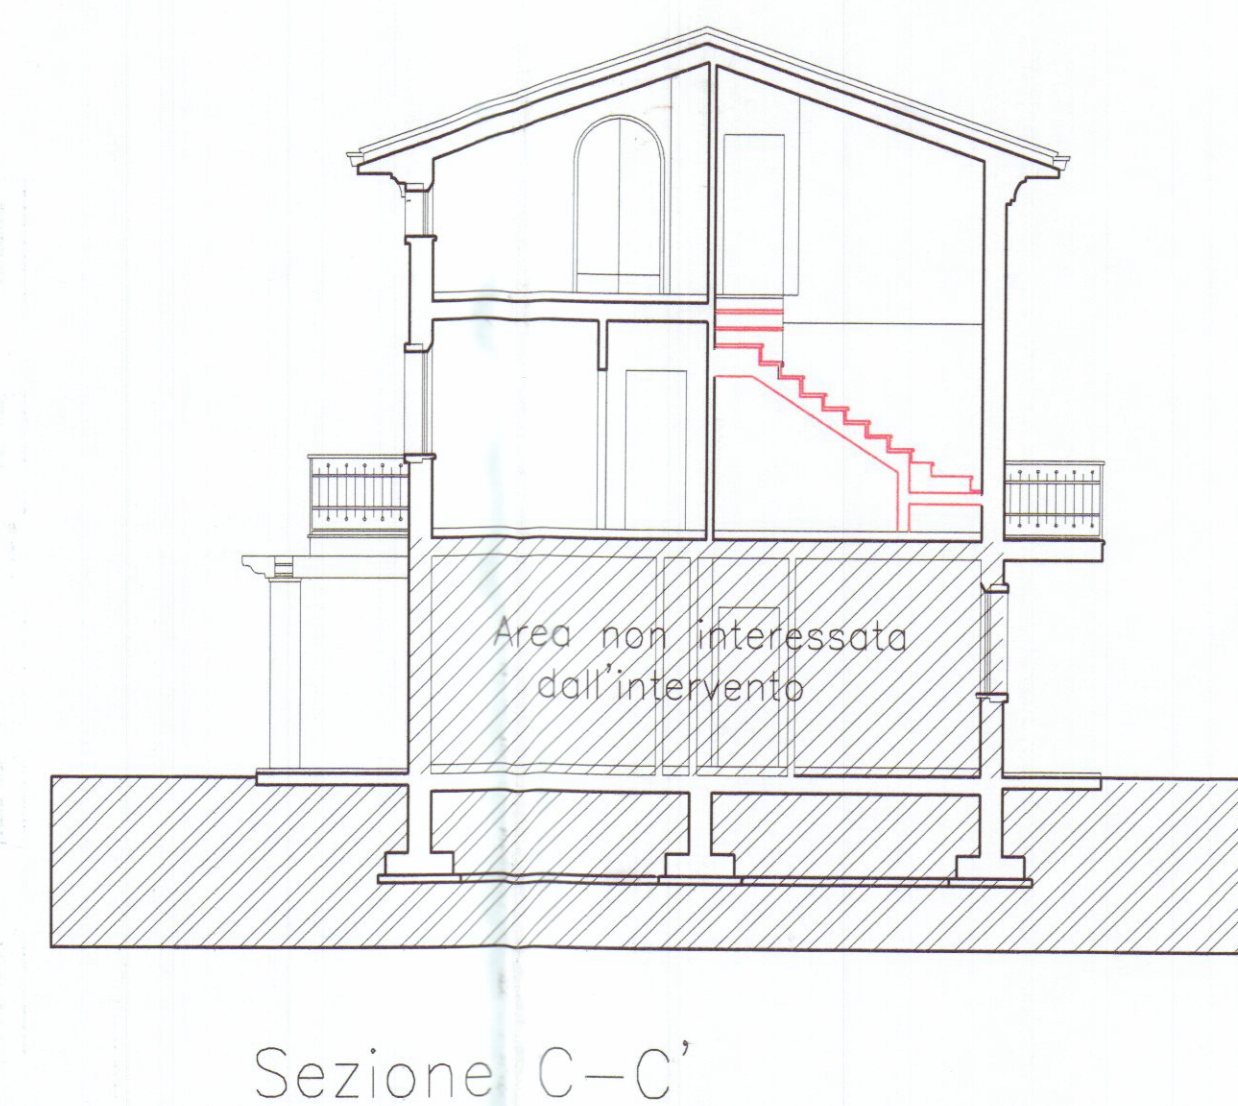


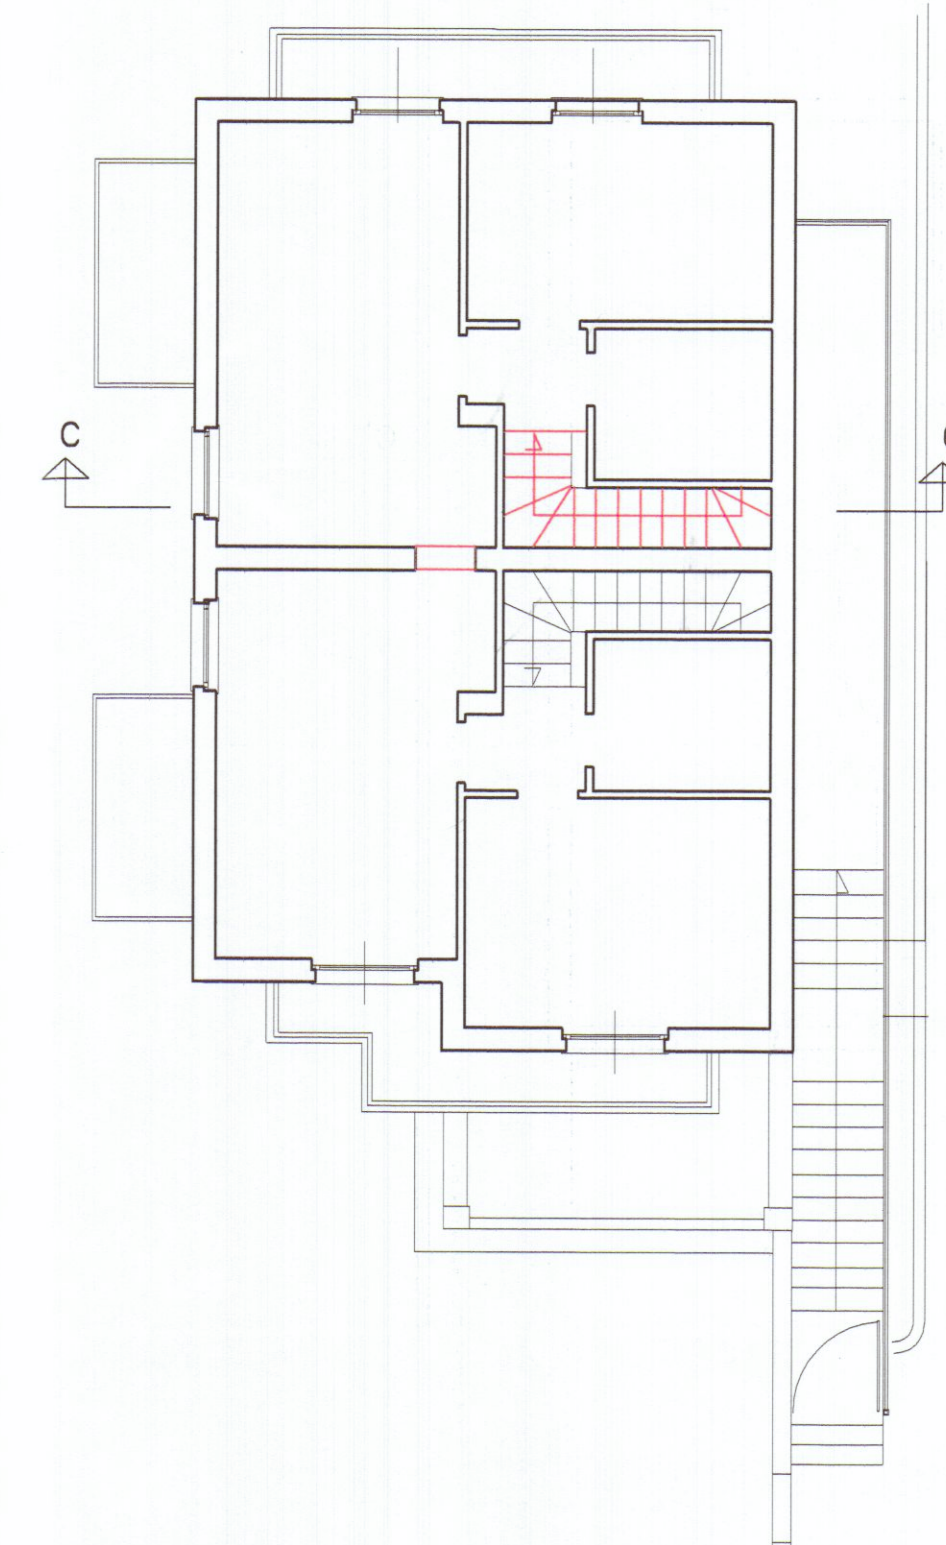

Estratto di Mappa Catastale
Comune di Carrara
Fg.97, Mapp. 868-869

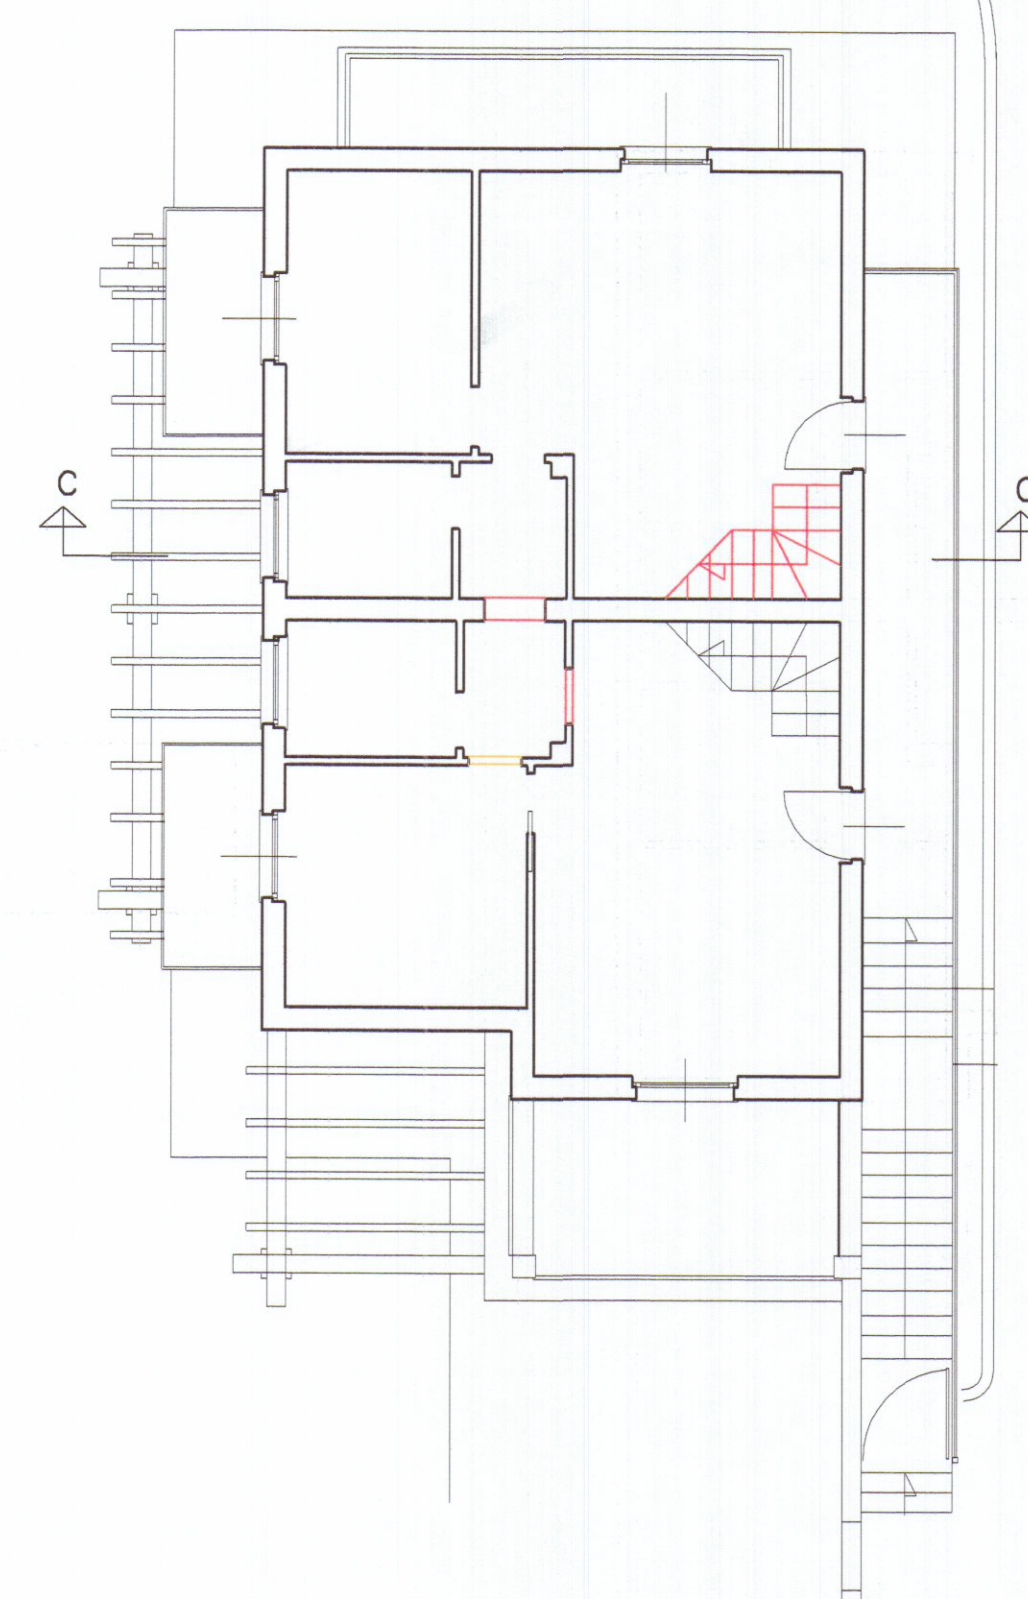

	ARCHITETTURA INGEGNERIA DESIGN Architetto BIANCHI Ingegnere BIANCHI DOTT. ARCH. GIANNA MARIA BIANCHI		TAVOLA unica
	COMUNE DI CARRARA		SCALE 1:100
Denuncia Inizio Attività per frazionamento da una a due unità immobiliari e piccole modifiche interne a porzione di fabbricato bifamiliare in Via Bigioni - Fg. 97 part. 868-869			
OGGETTO	PROGETTO e RAFFRONTO: Pianta, Cartografia	DATA	05.06.2008
COMMITTENTE	TOFEE S.R.L.	AGG.1	
		DIS.	
		PROT.	