



VARIANTE AL PROGETTO

APPROVATO
CONTROLLATO 9 OTT. 1973
di 28/10/73


PER LA COSTRUZIONE DI UN FABBRICATO DI
CIVILE ABITAZIONE DA ERIGERSI A MARINA DI
CARRARA VIA VICINALE DEL BATTONE.

PROD. SIG. PUCCIARELLI ALDO


SCALA DISEGNI 1:100

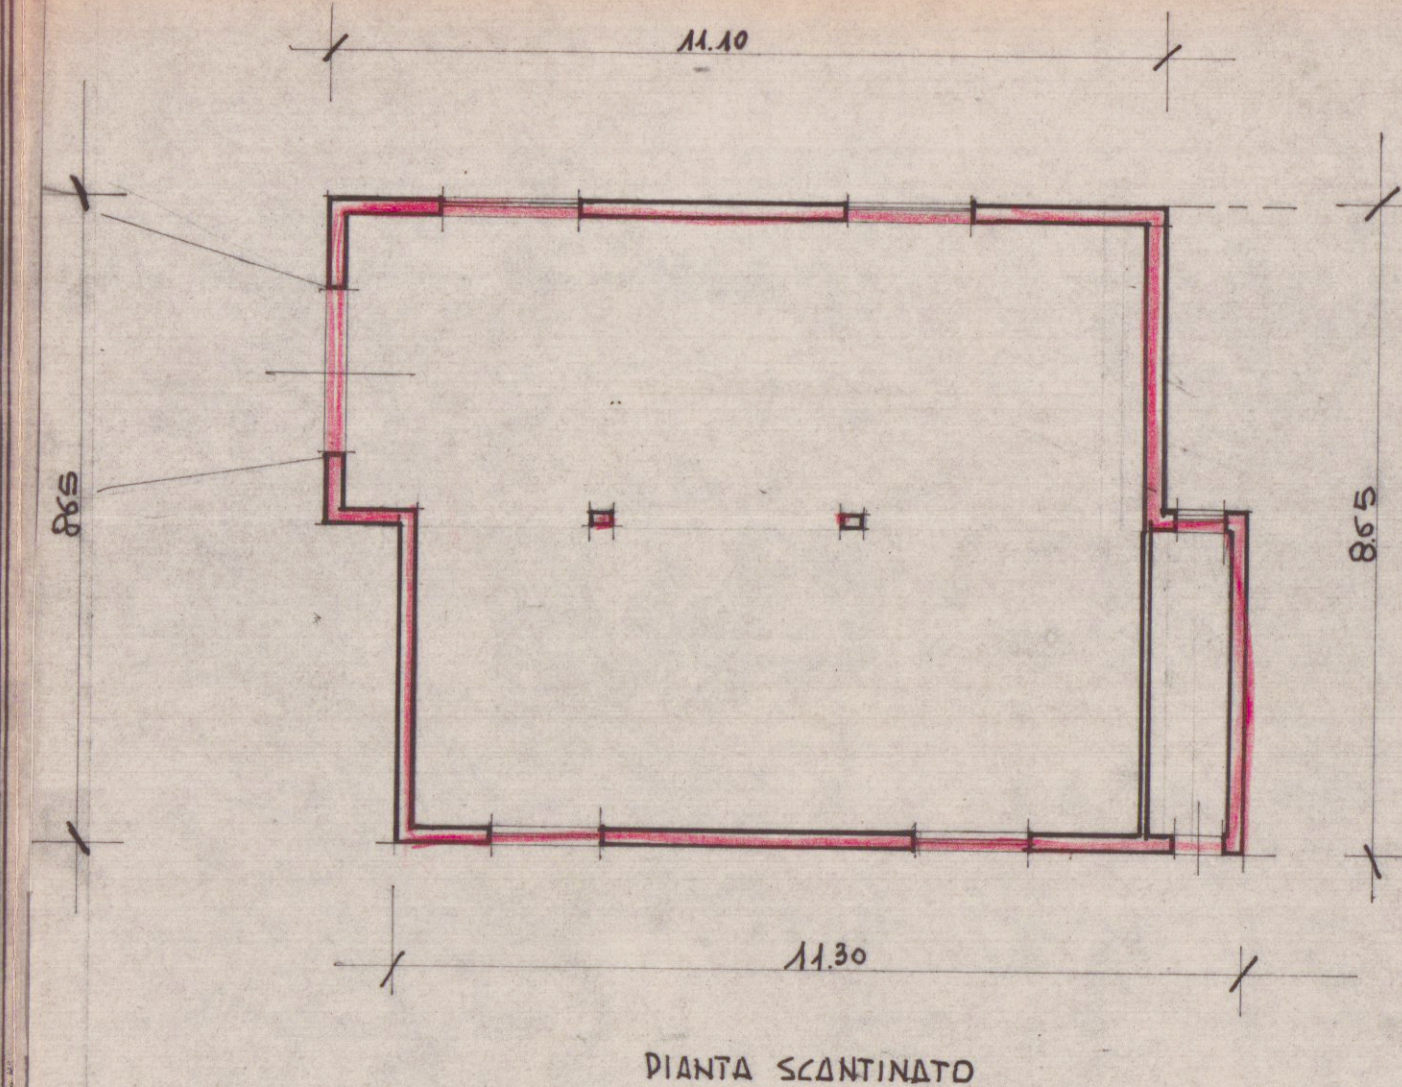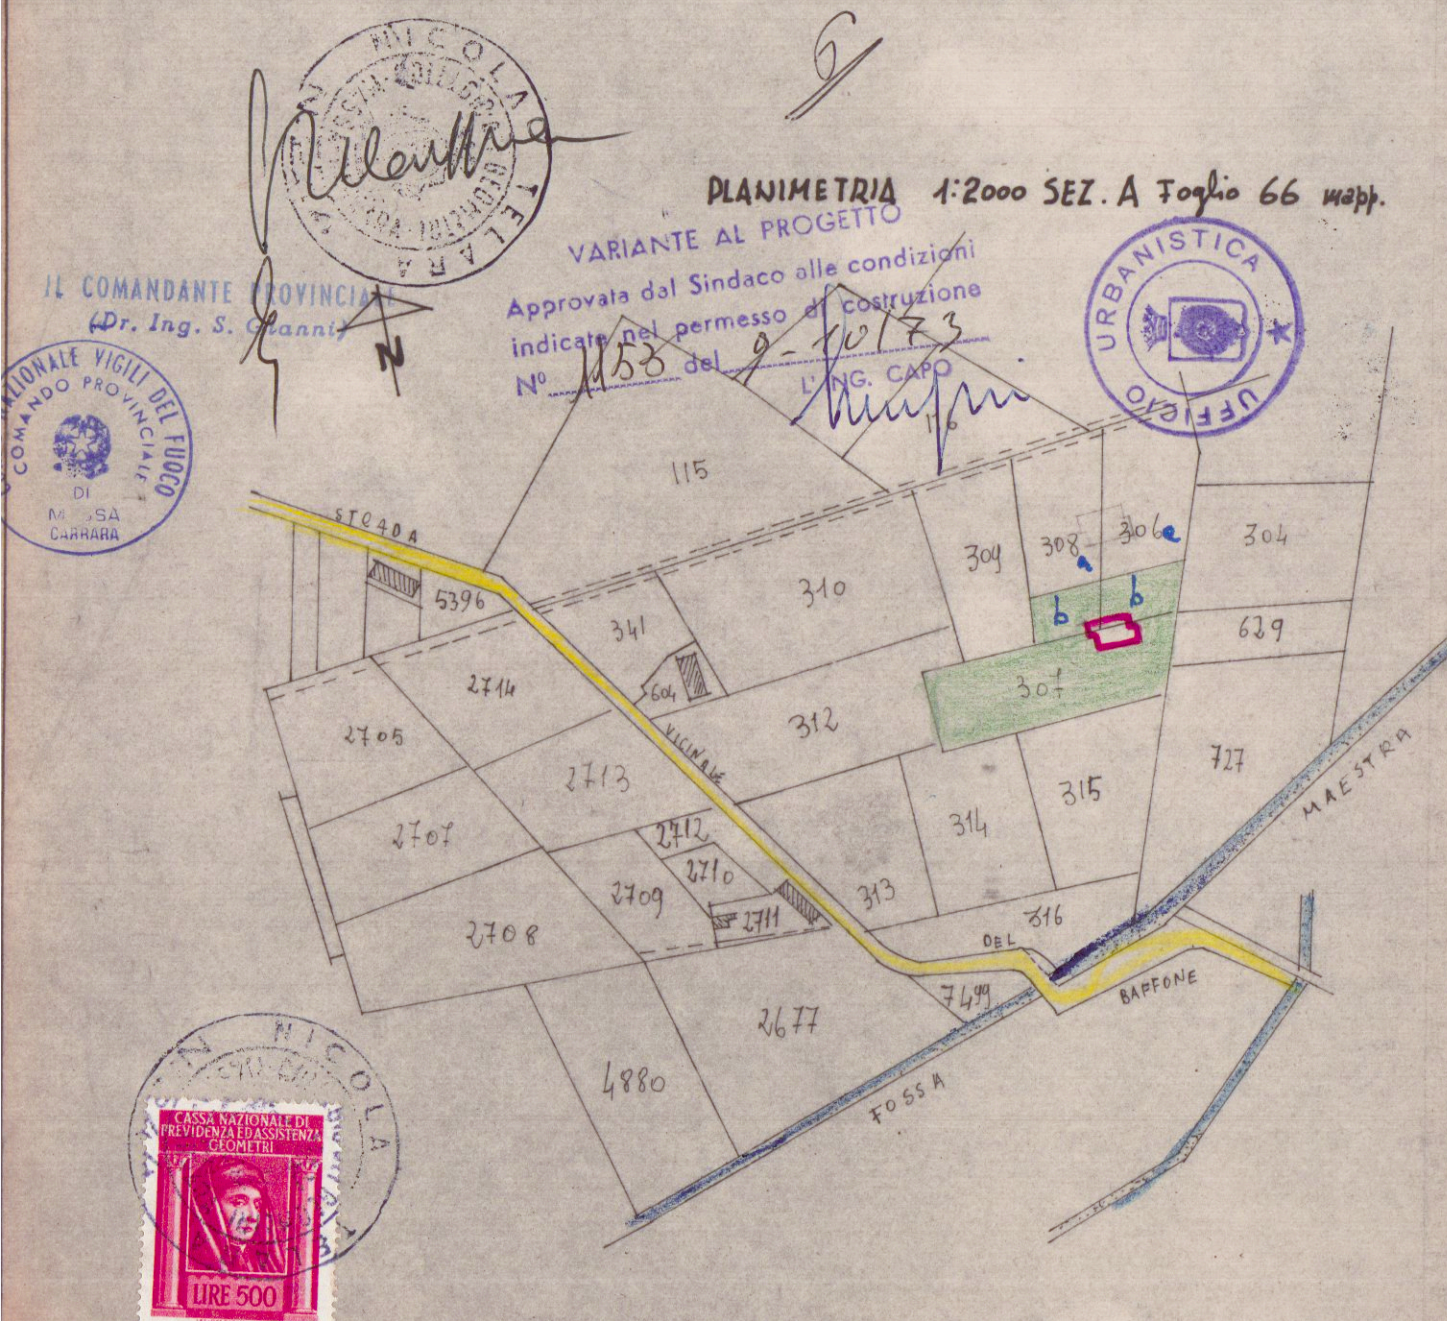


PIANTA SCANTINATO

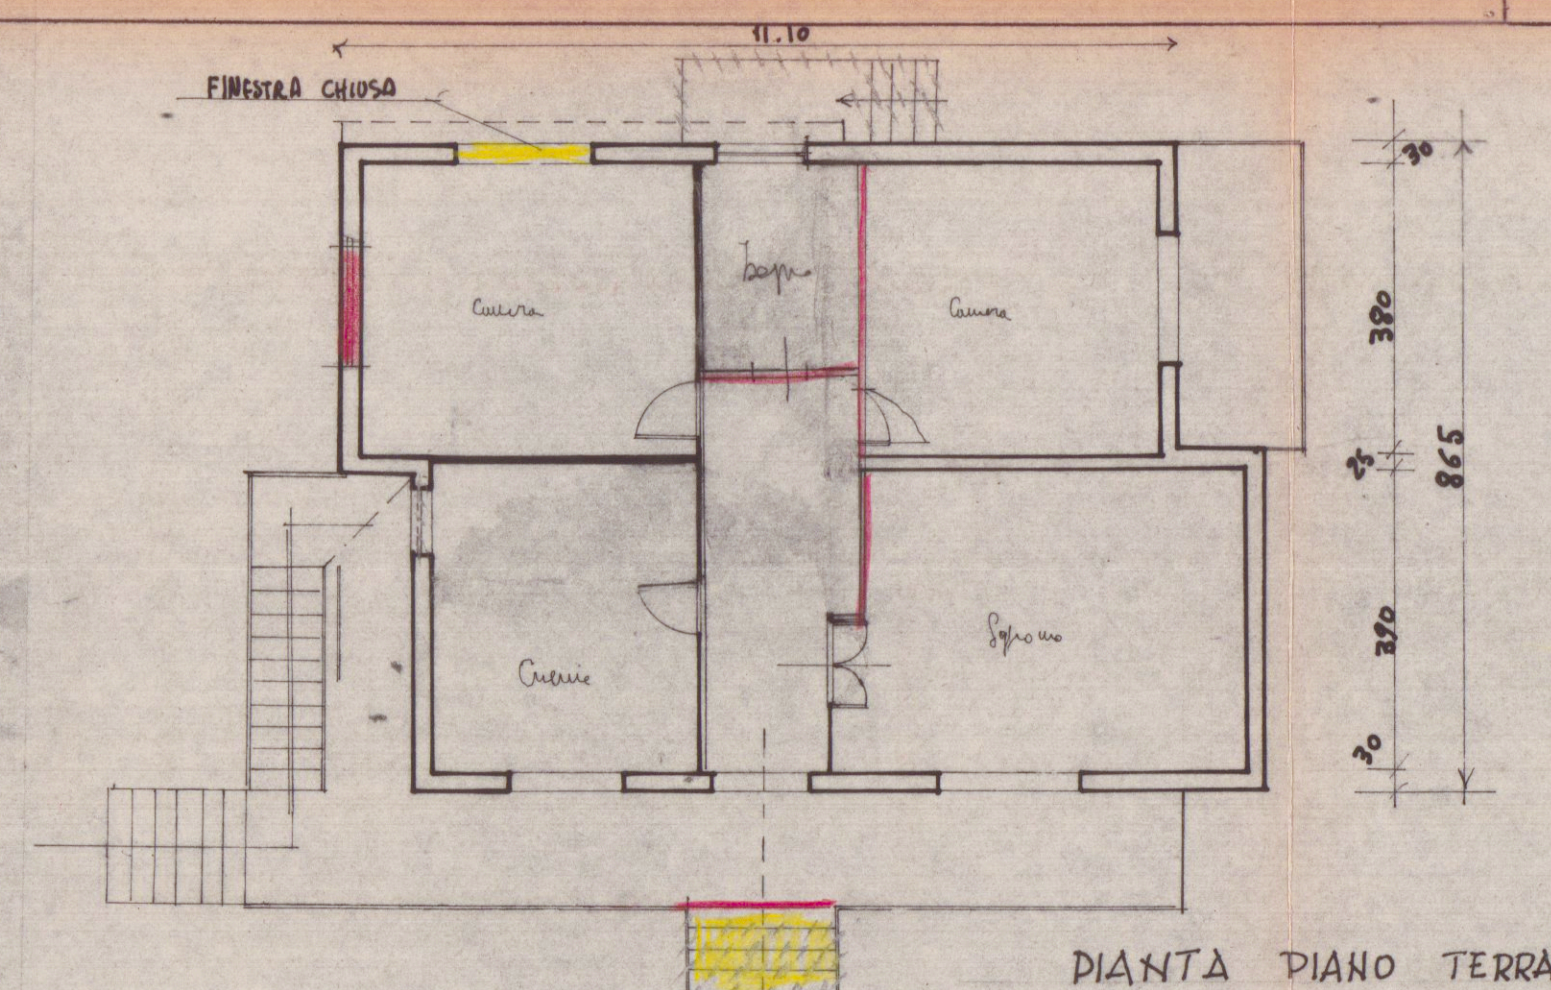


PIANTA PIANO TERRA

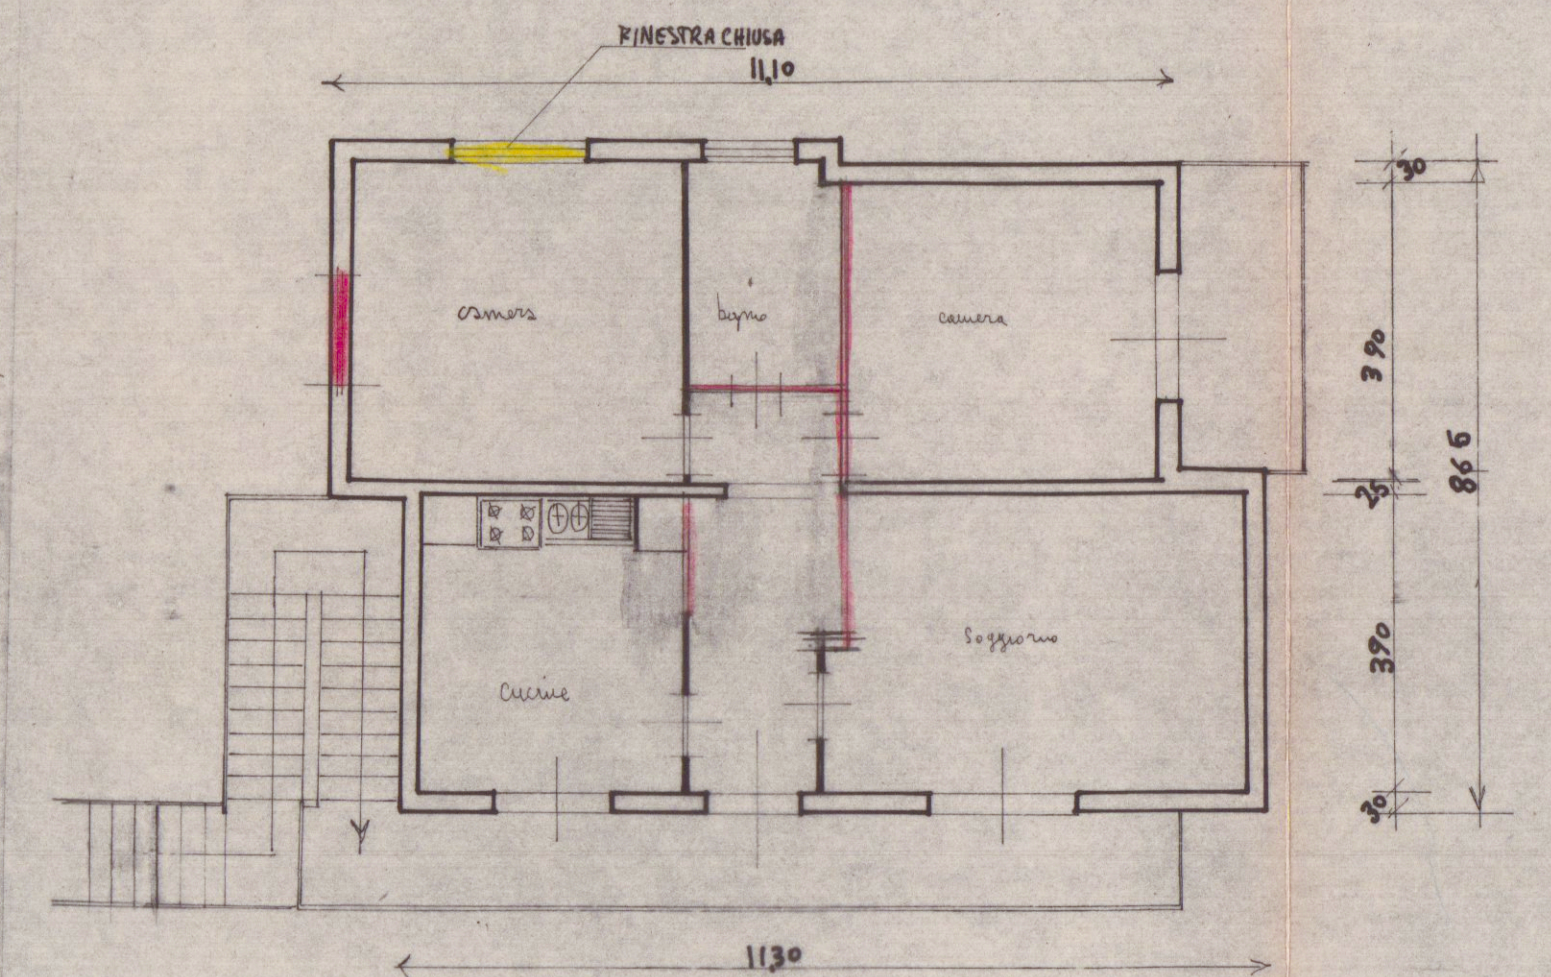


PIANTA PRIMO PIANO

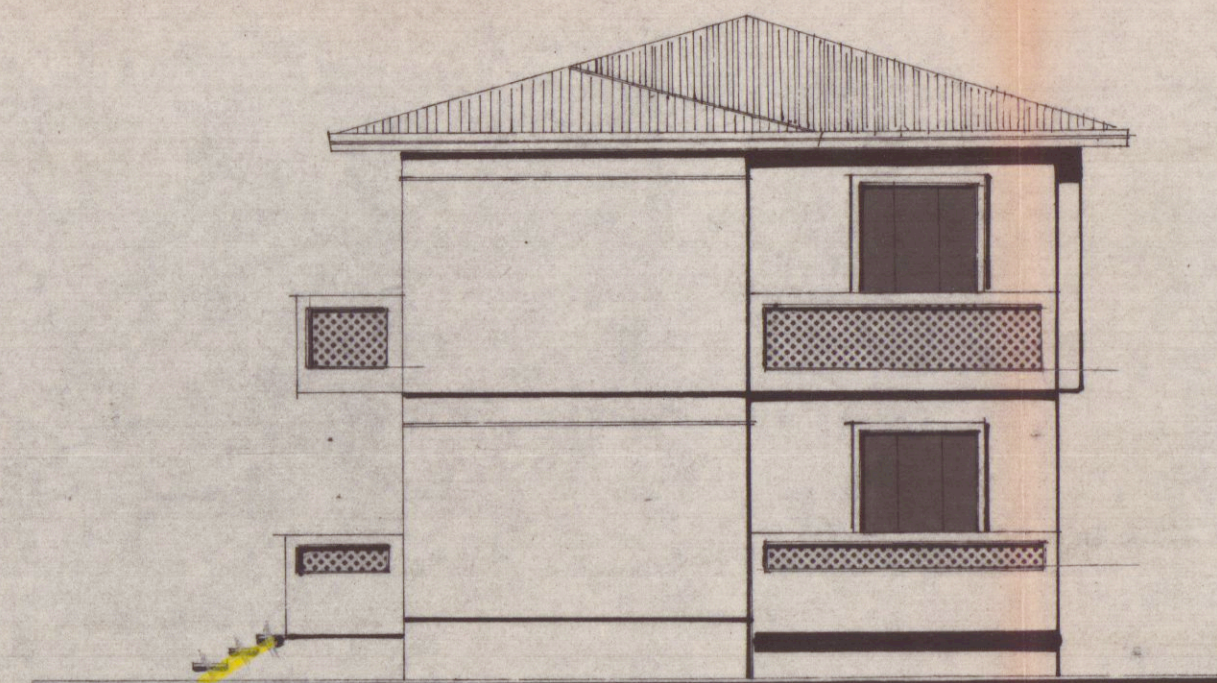


FIANCO

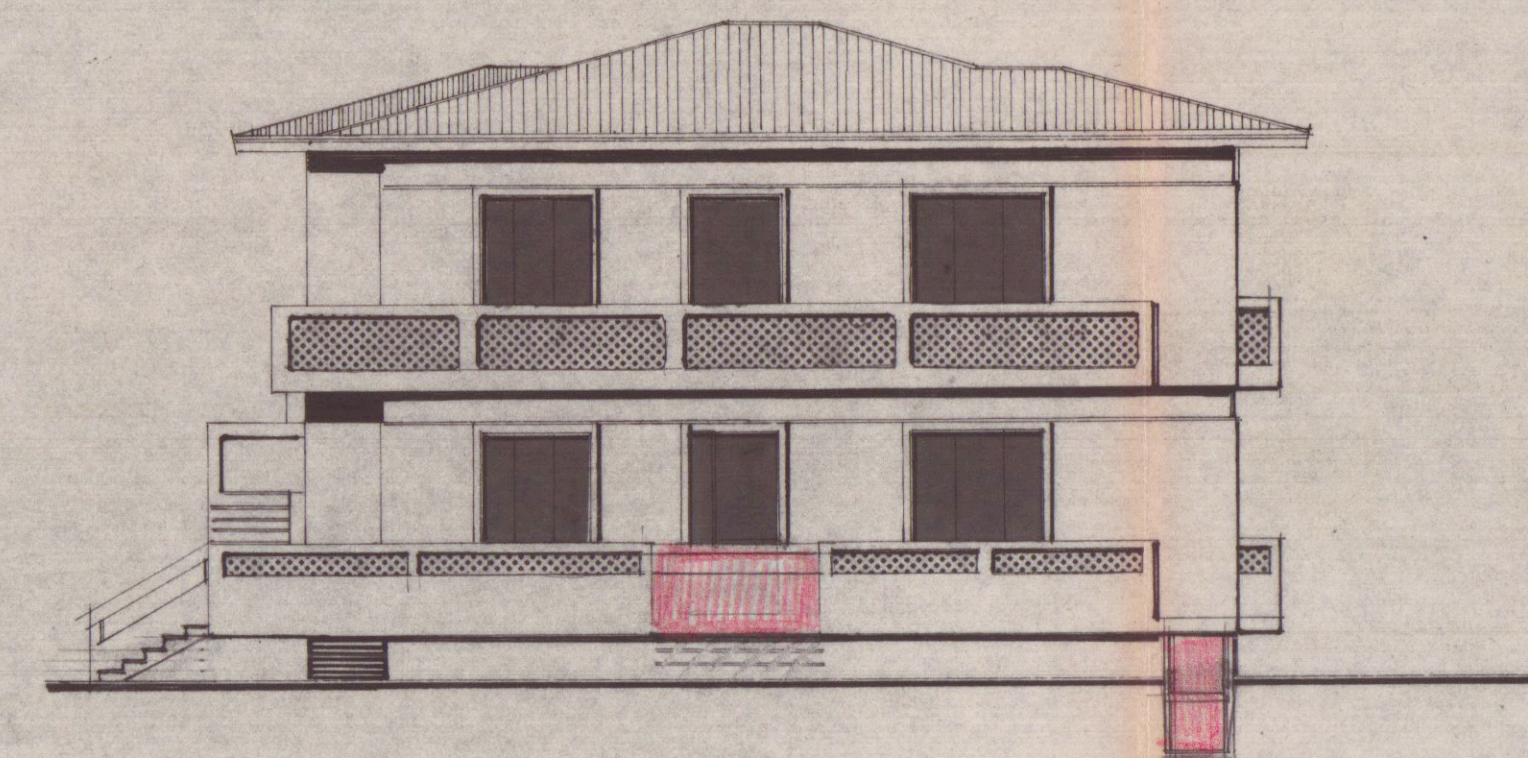



PROSPETTO LATO

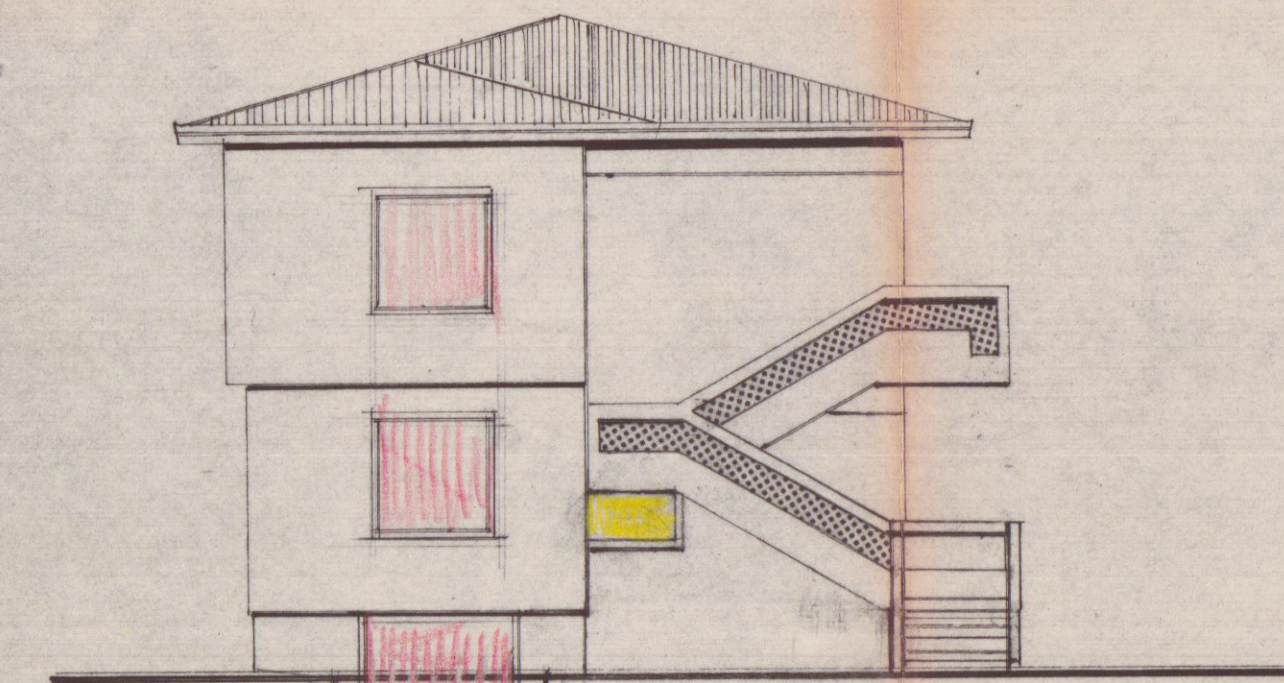


FIANCO MARE

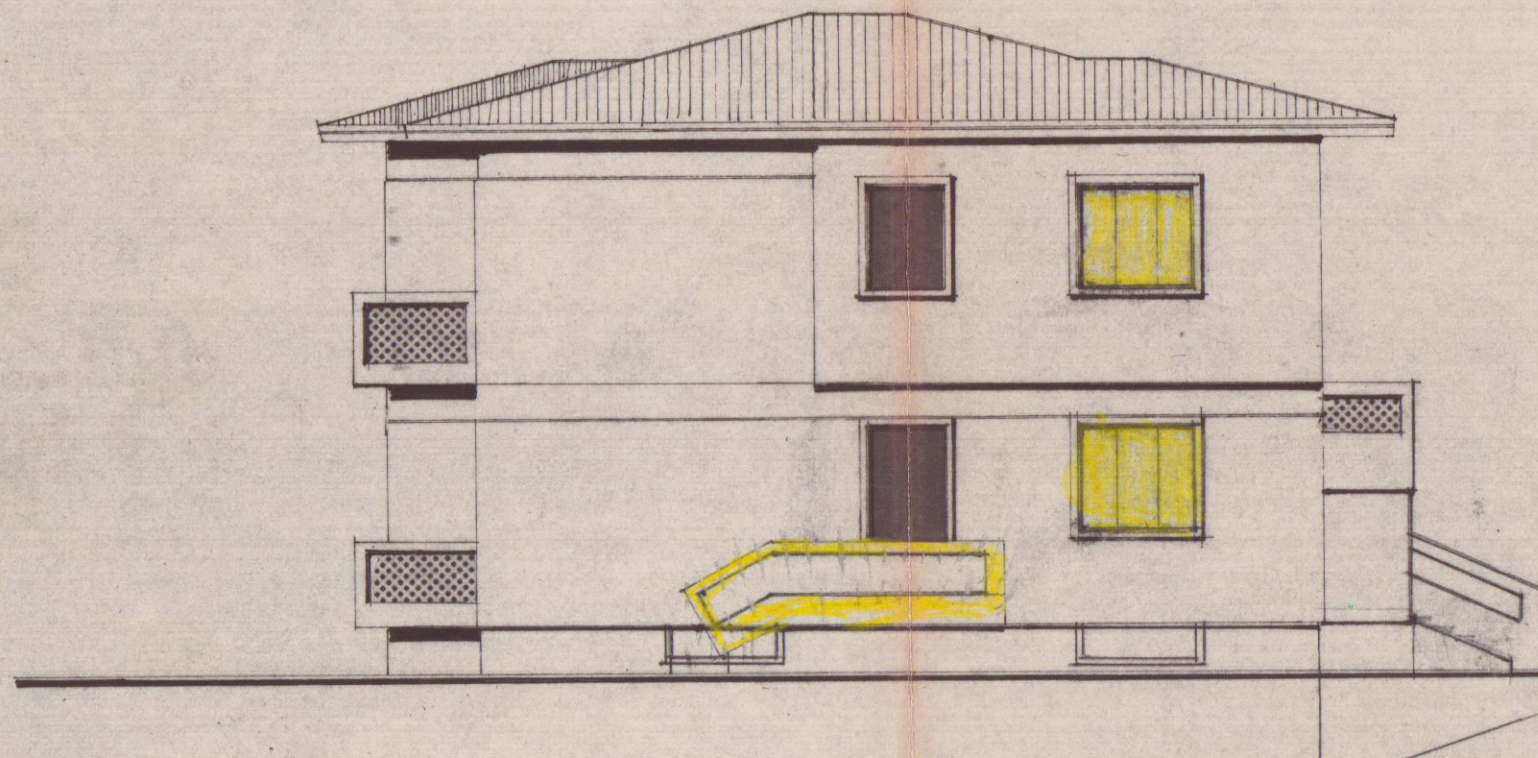

PROSPETTO LATO DONENTE

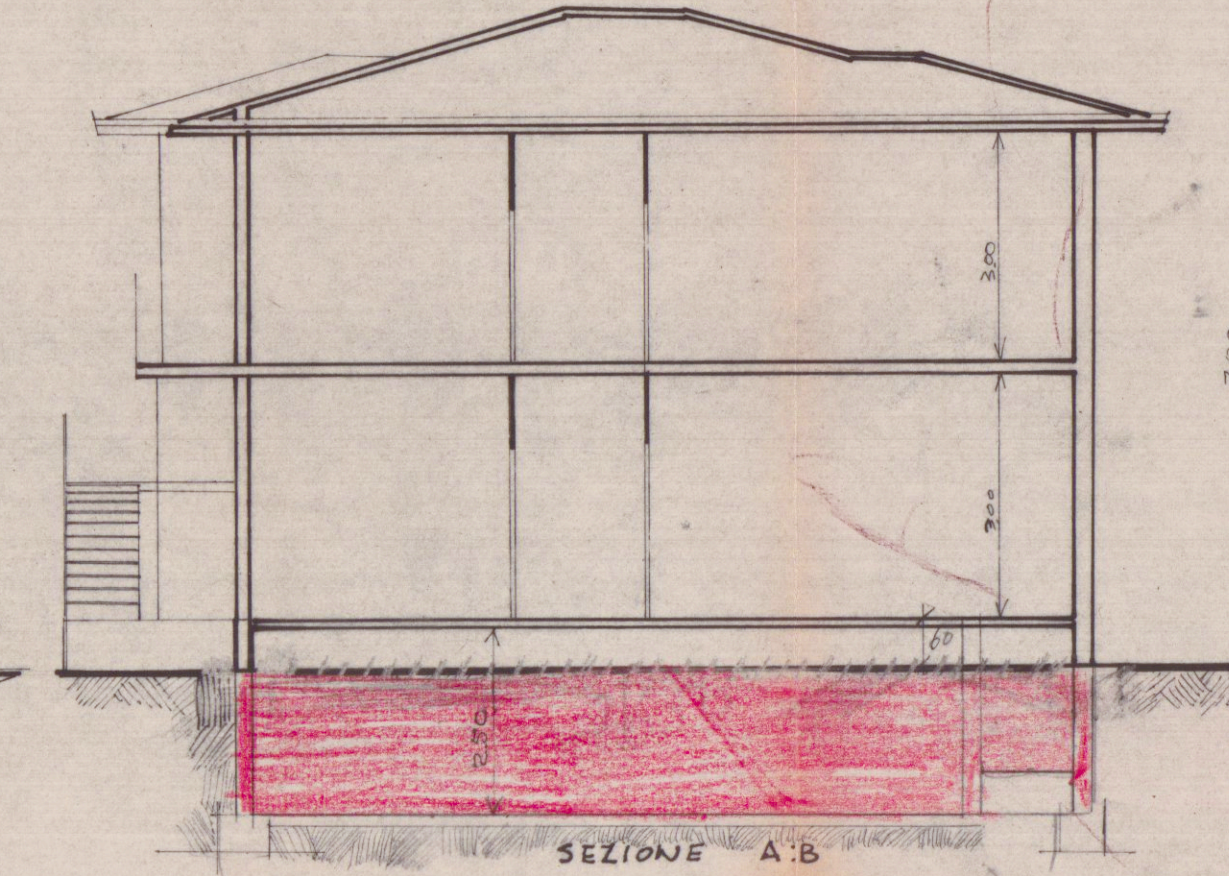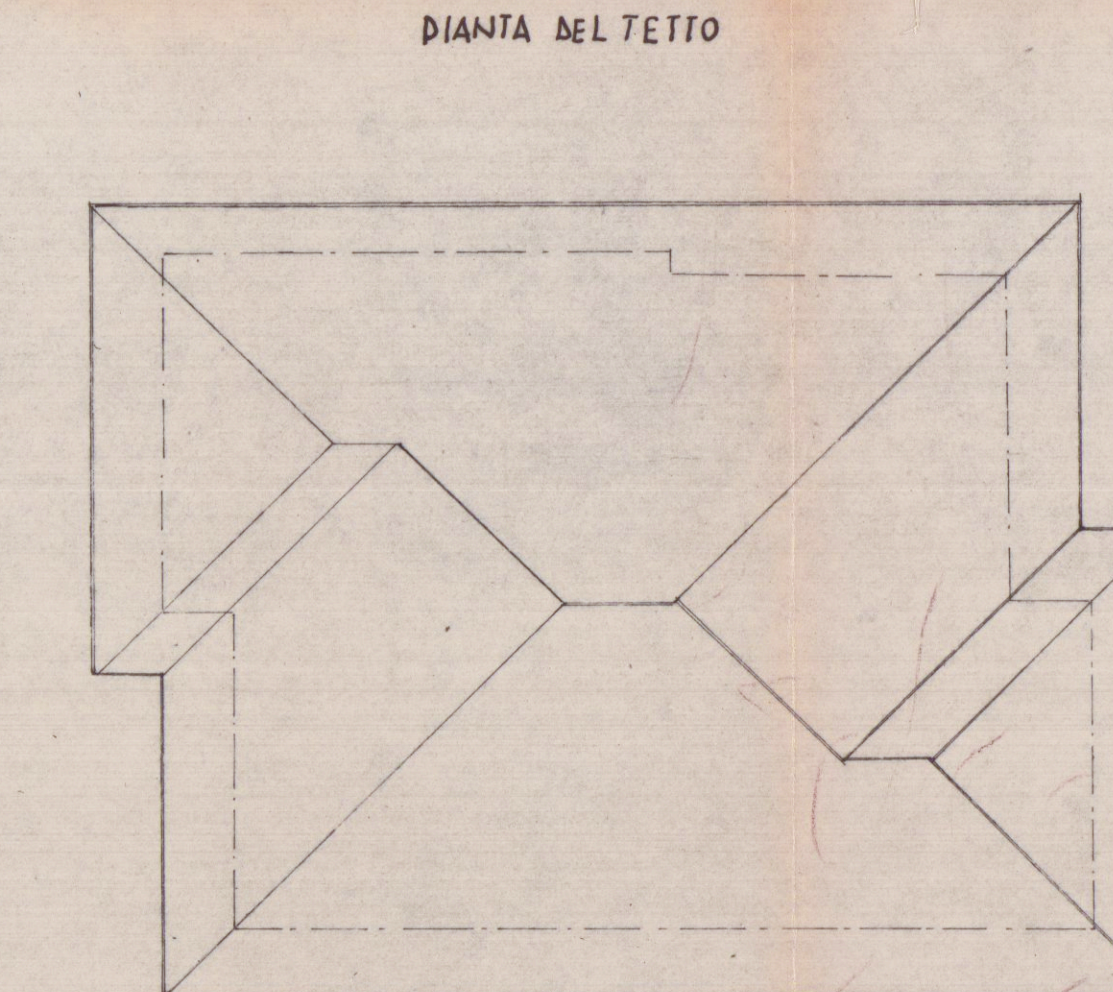

SEZIONE A-B

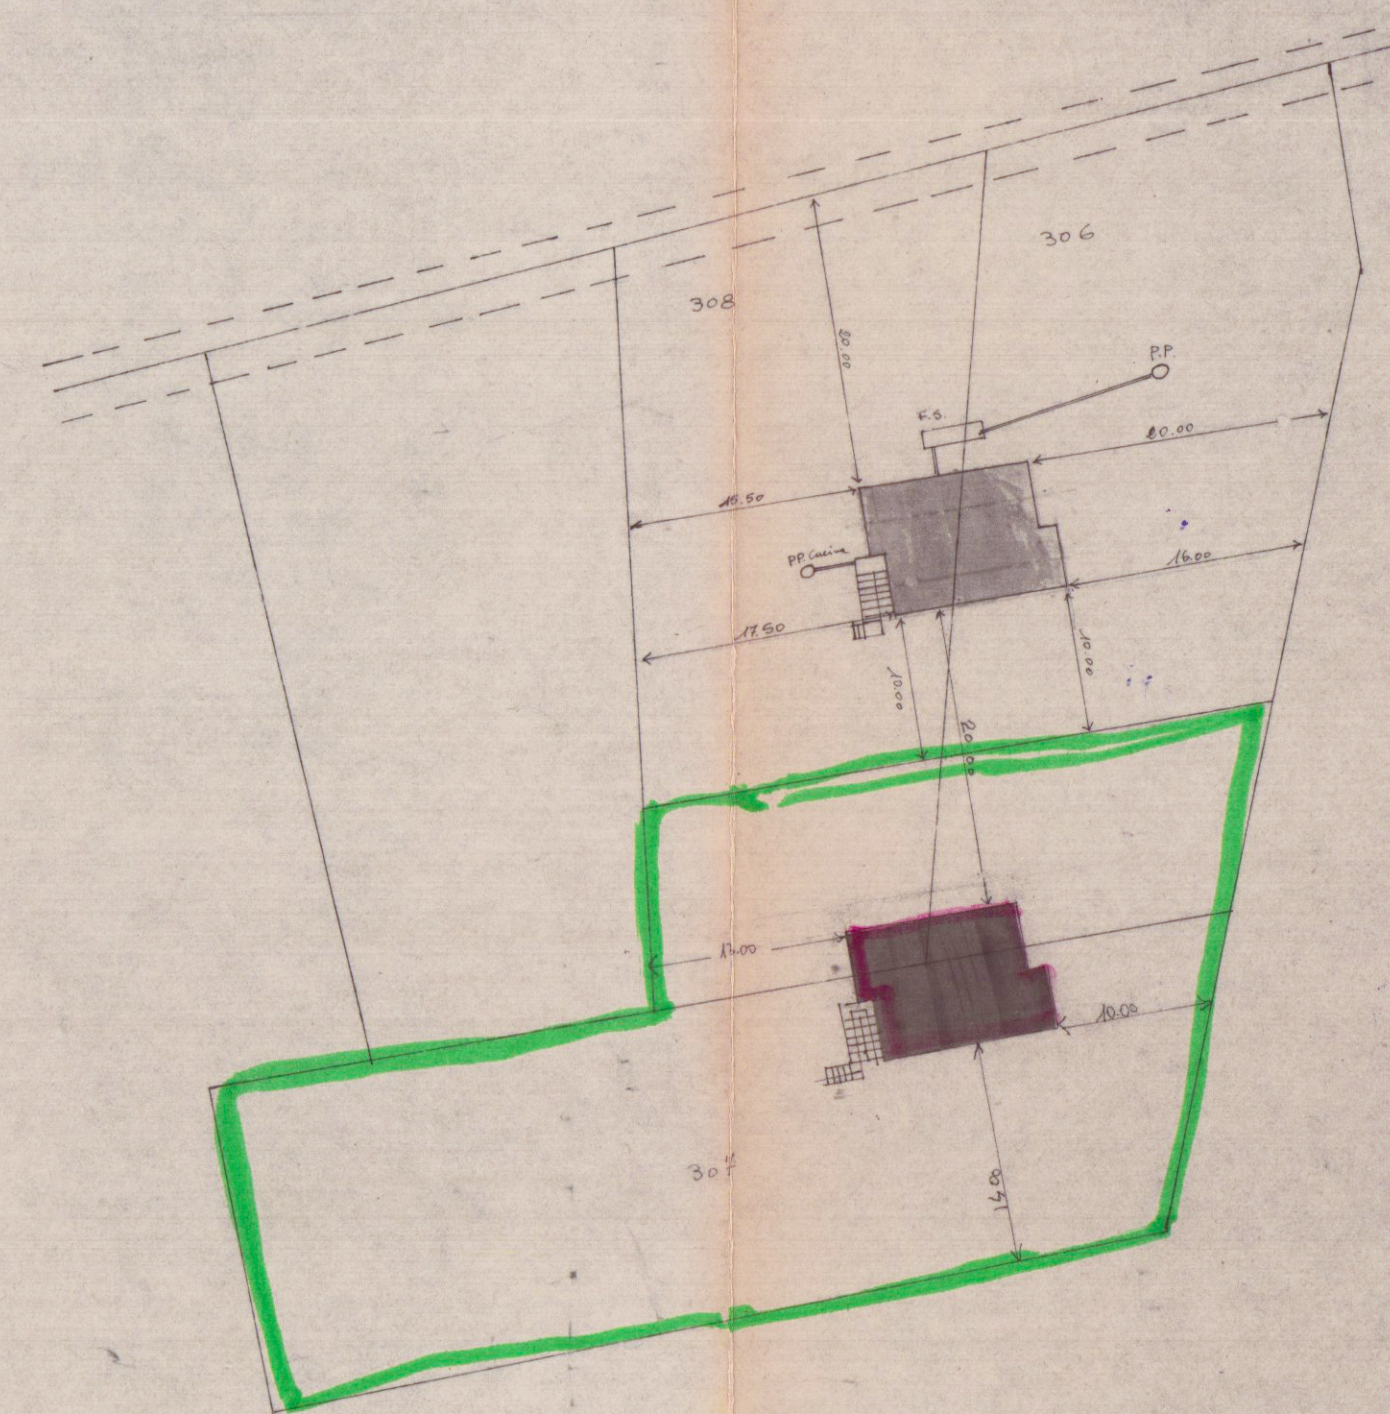

SVILUPPO 1:500