




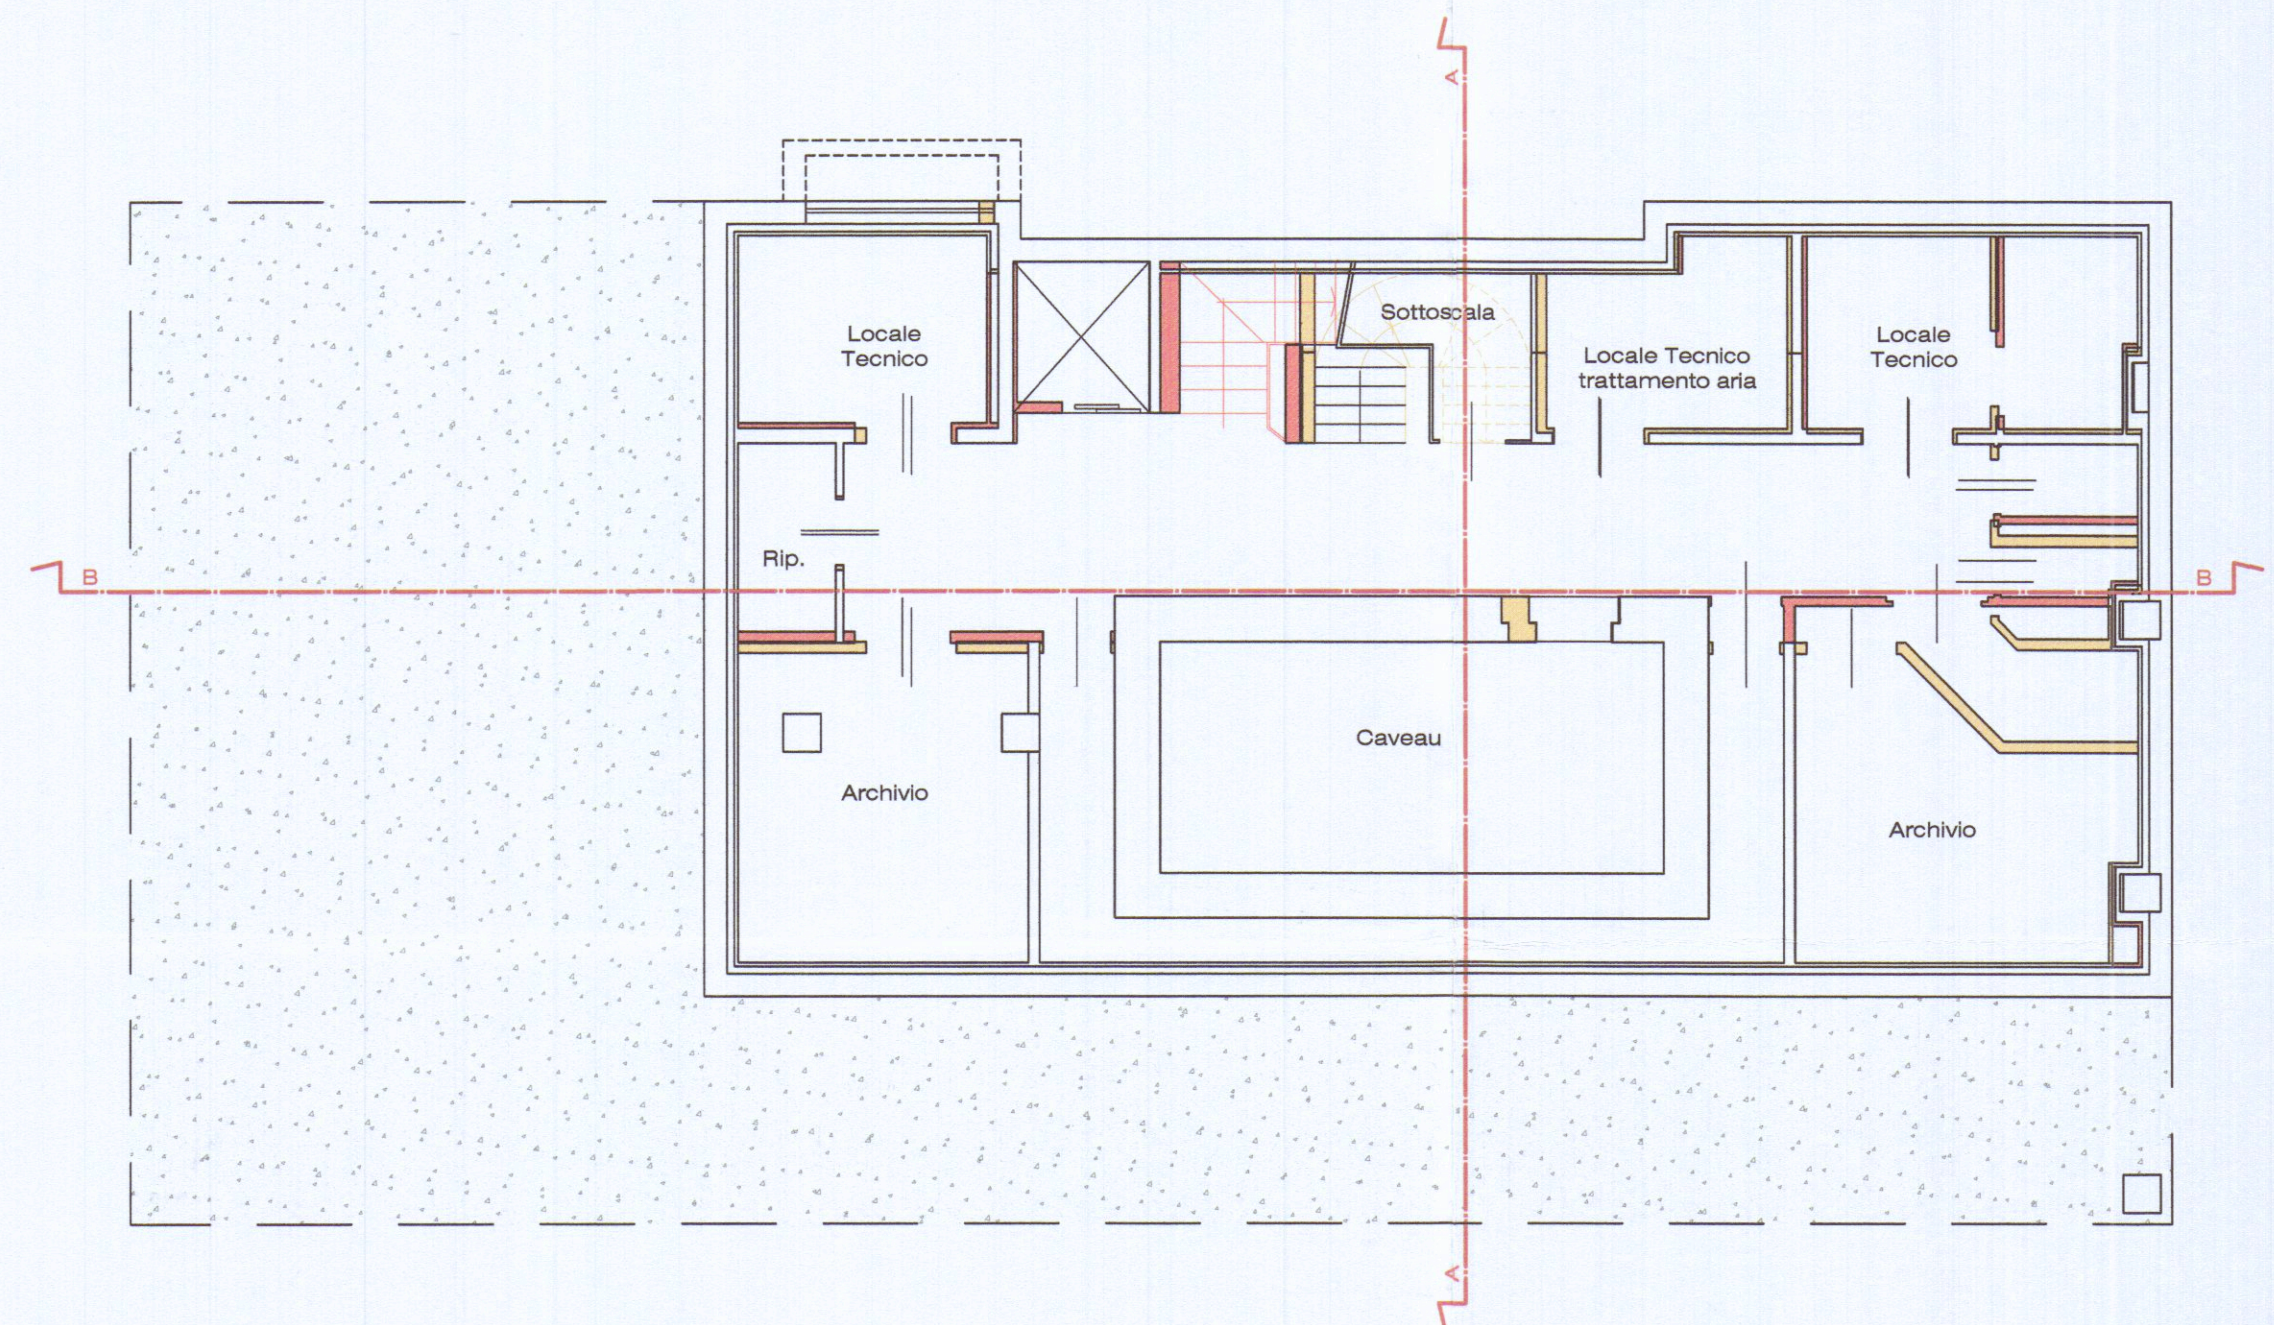


PIANO INTERRATO

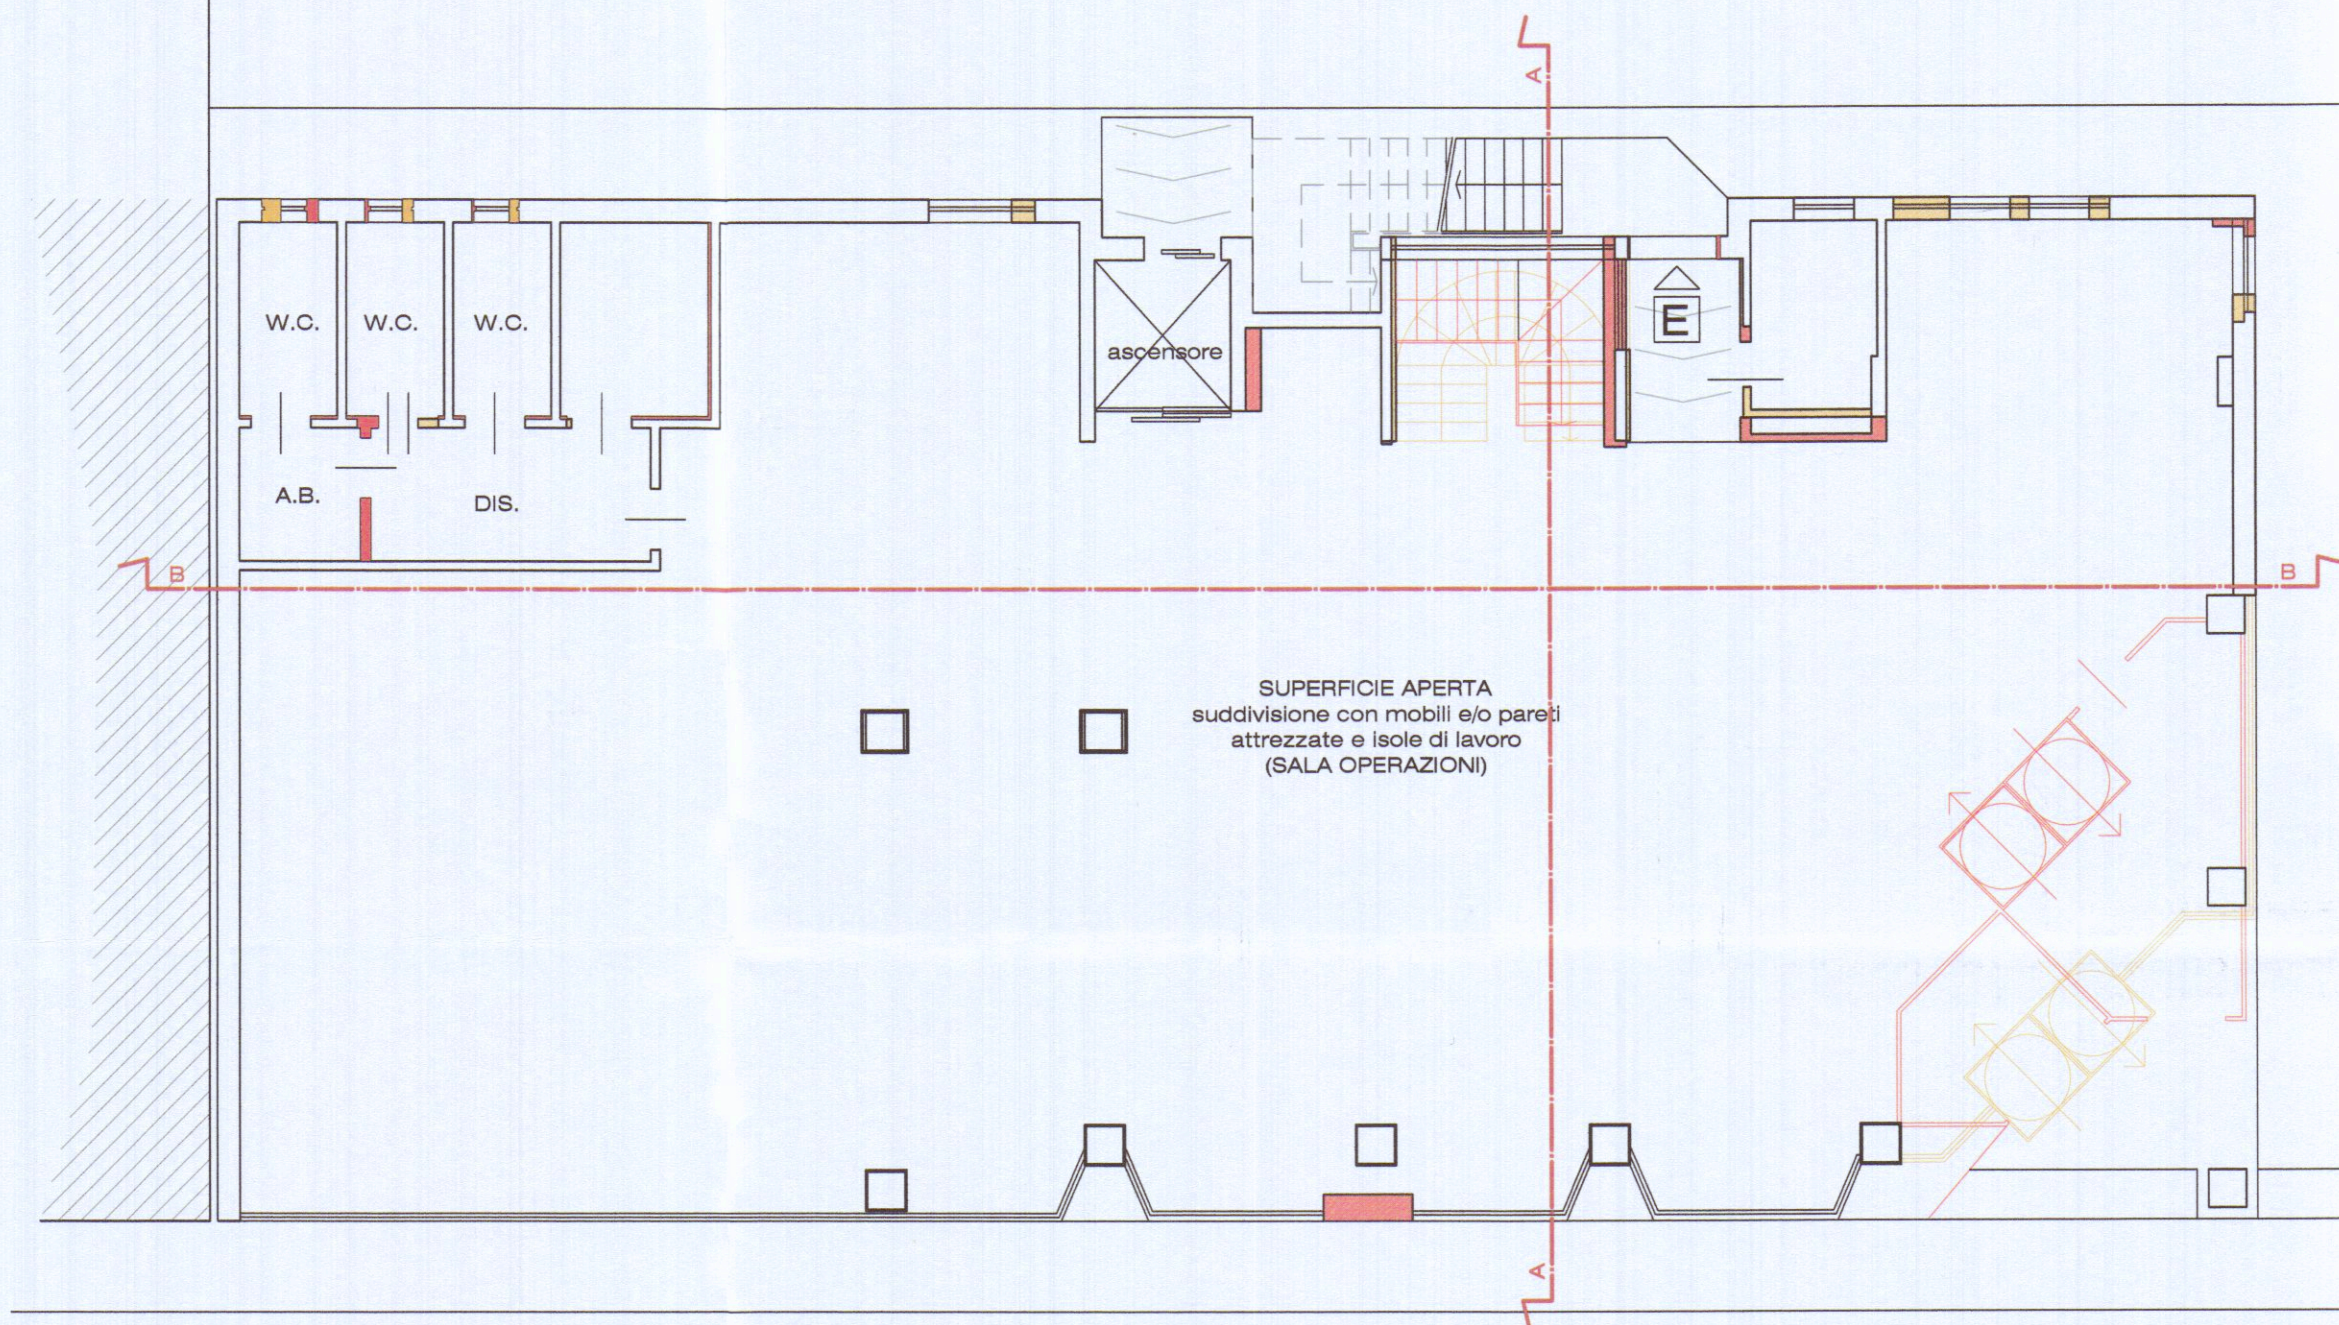


PIANO TERRA

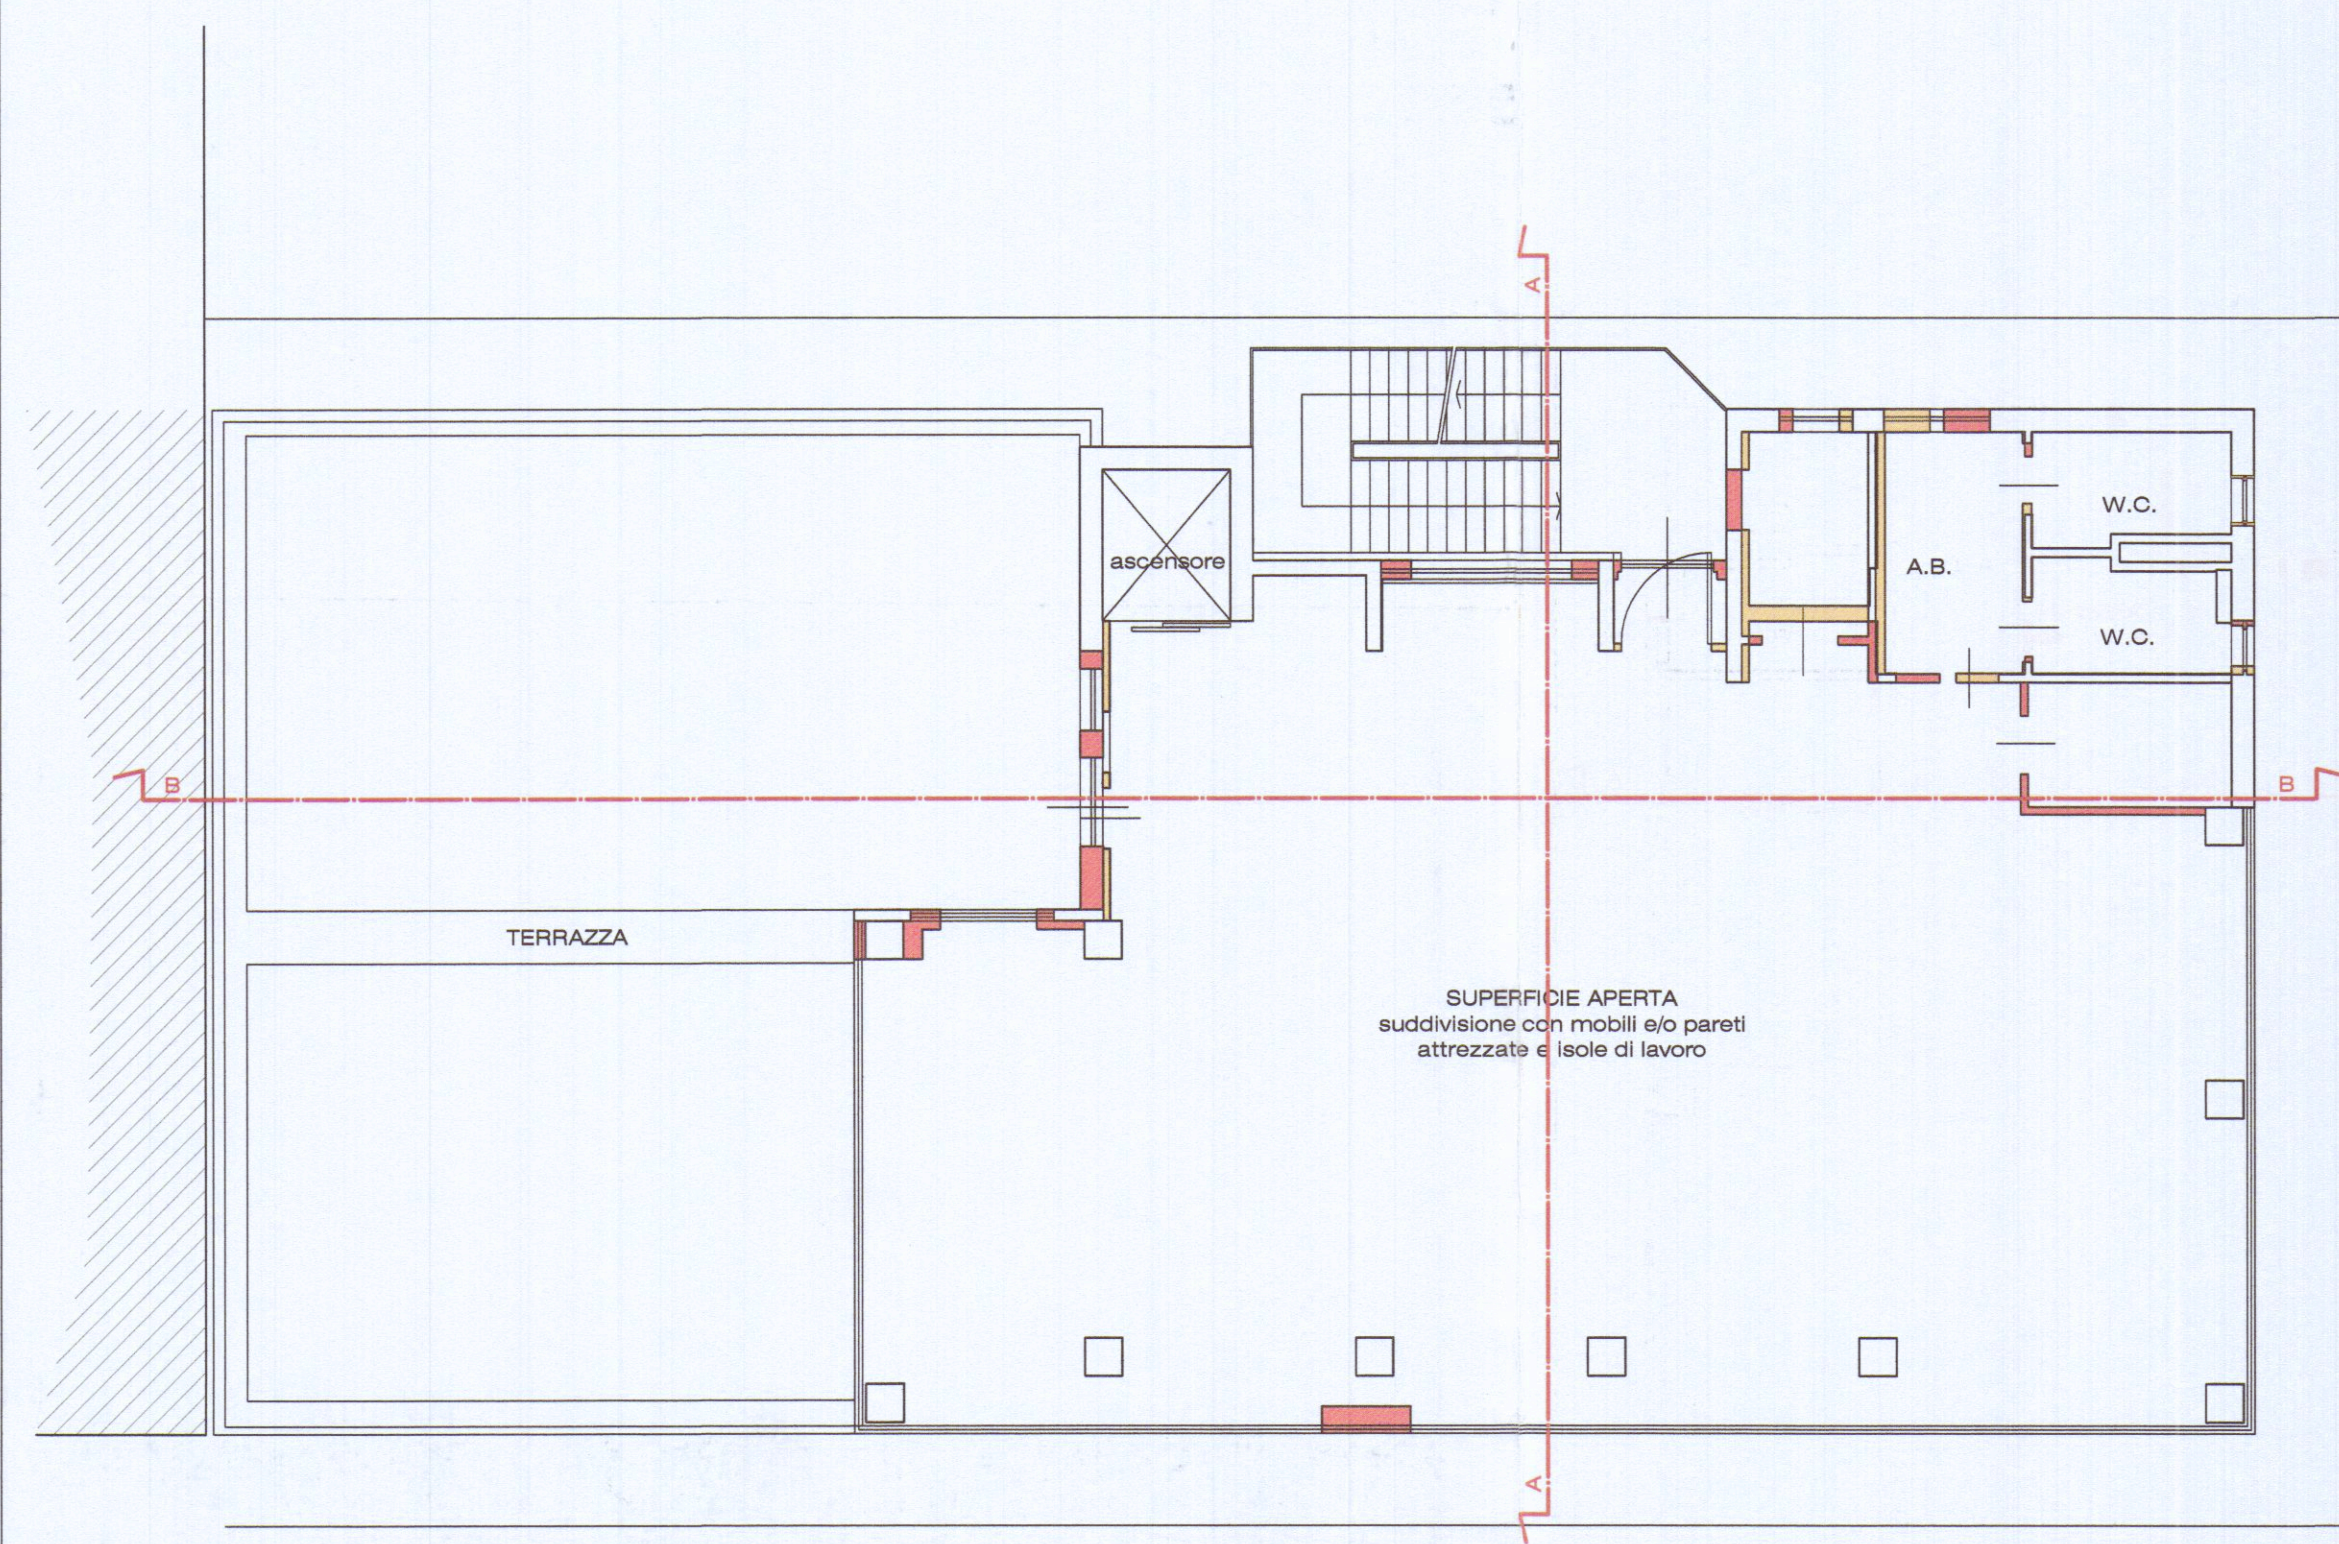


PIANO PRIMO

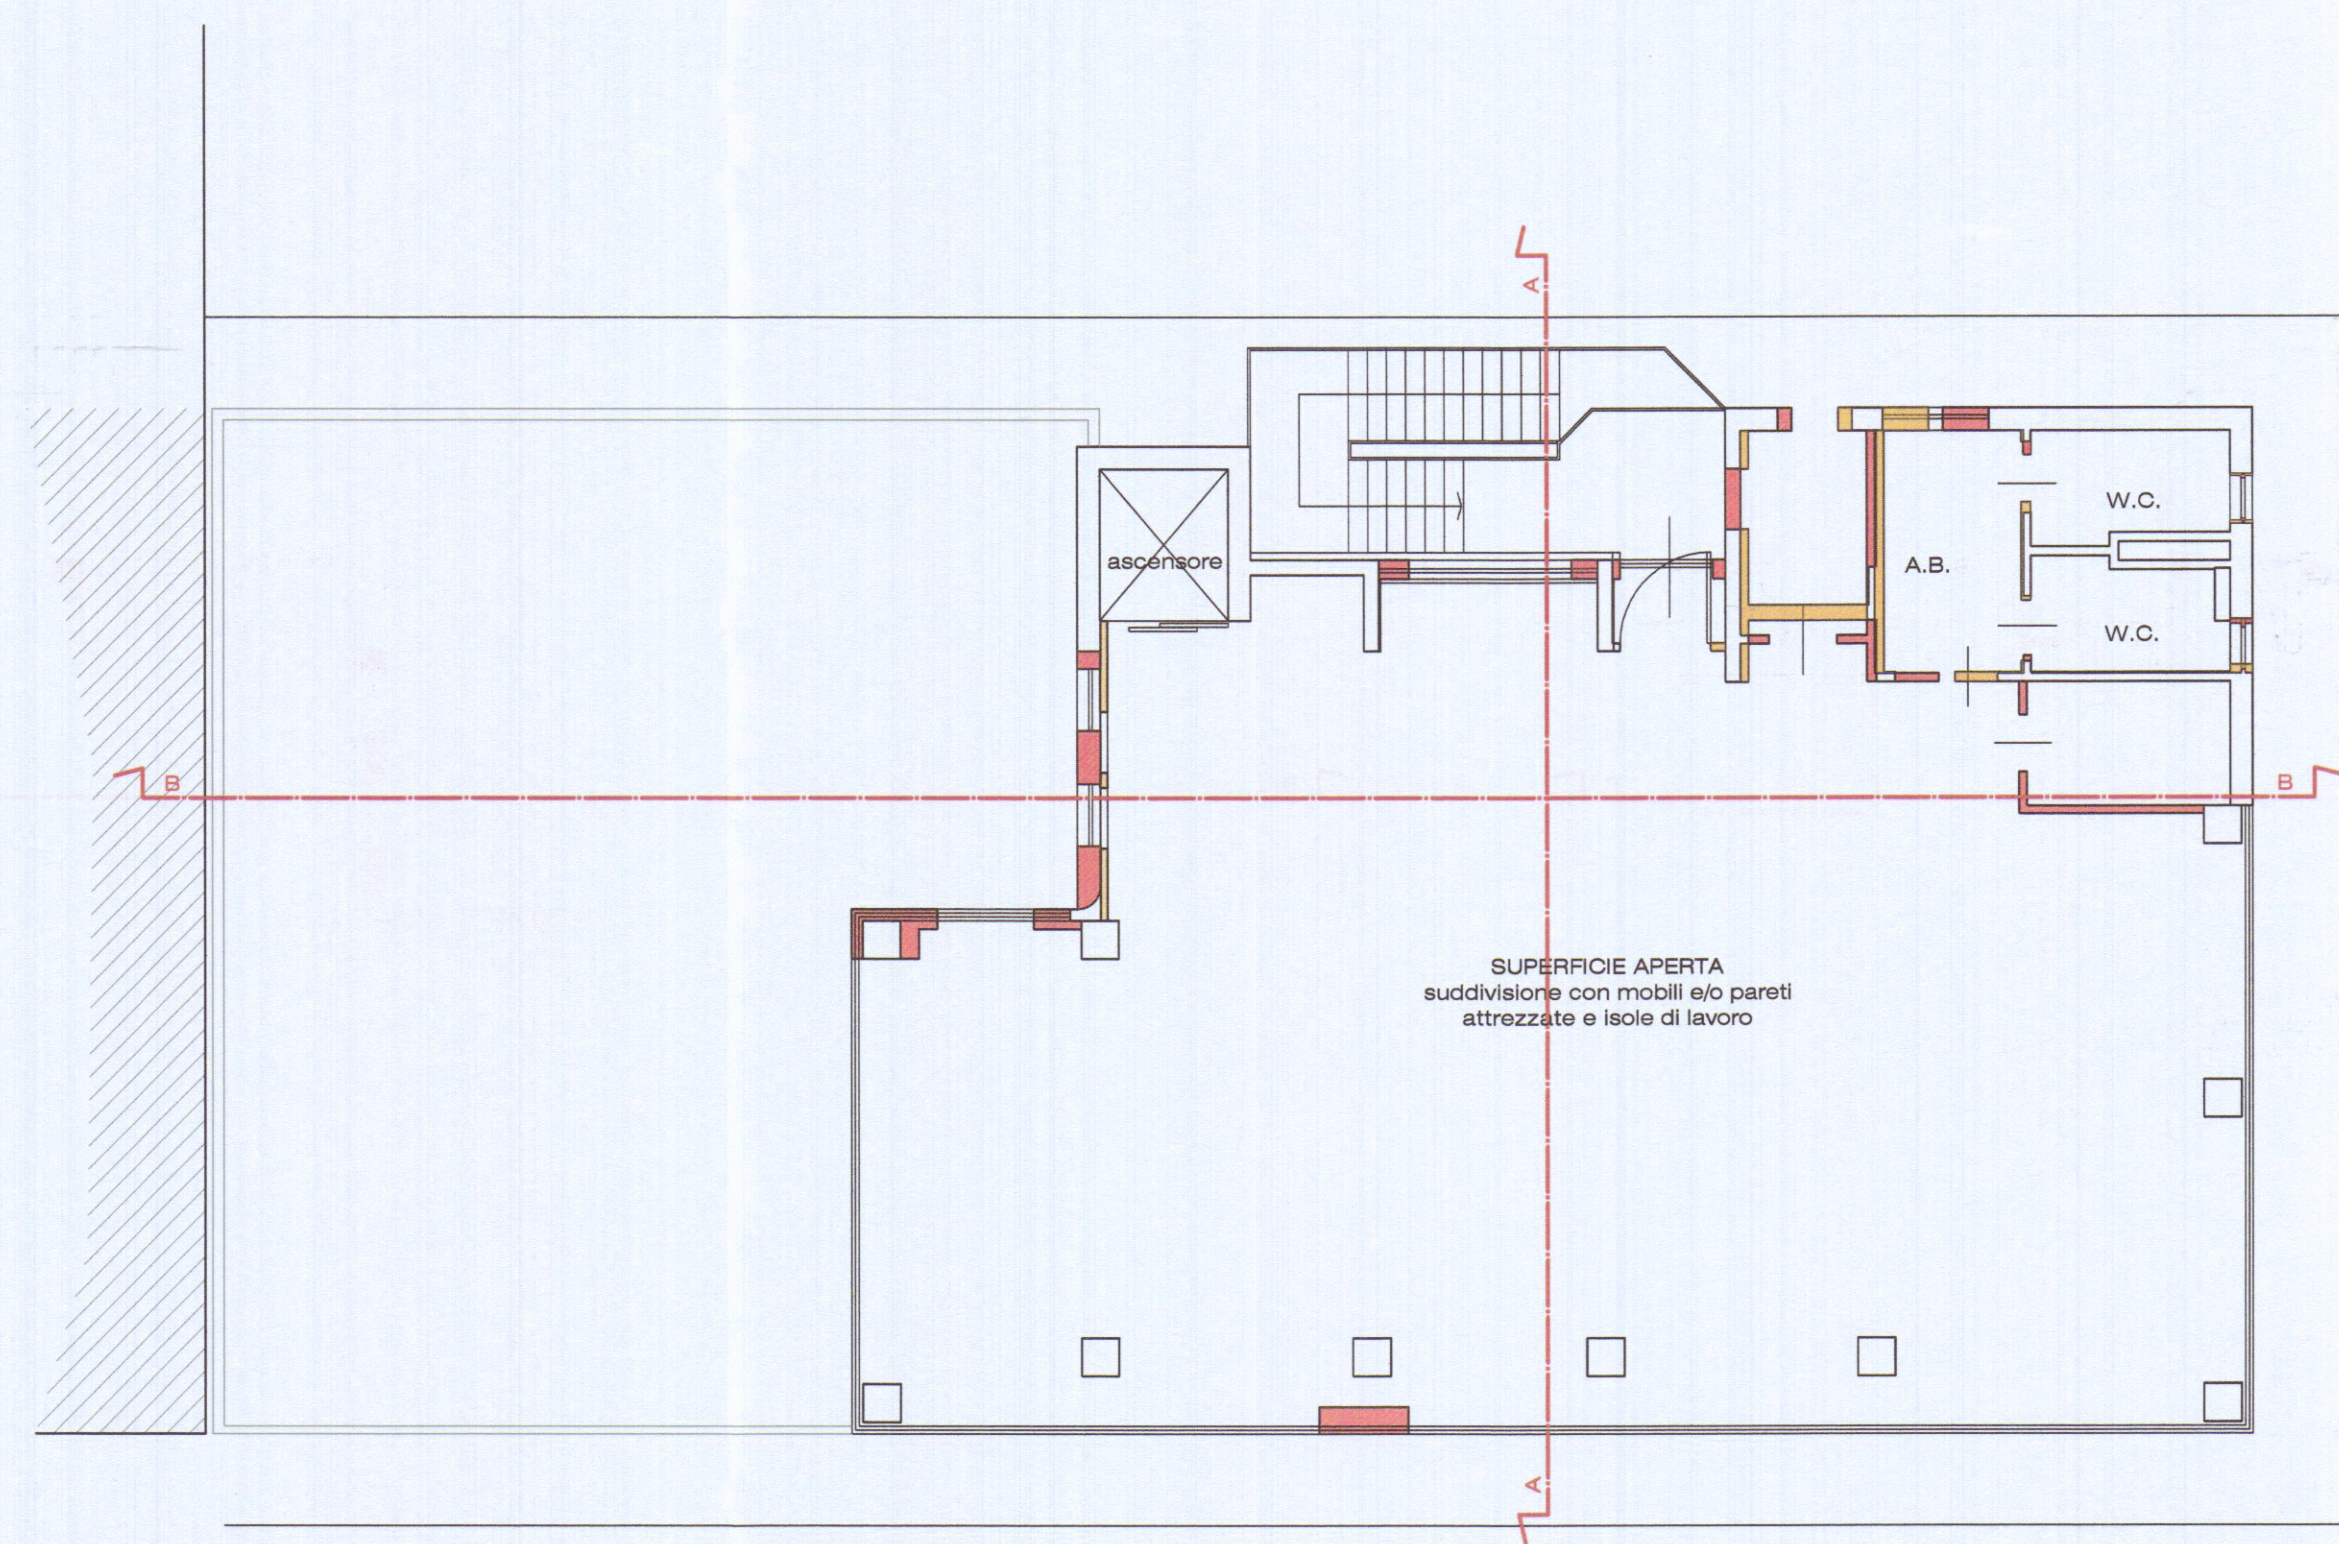

PIANO SECONDO

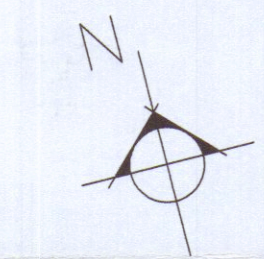

PROGETTO :		PERMESSO DI COSTRUIRE IN SANATORIA	PR.
		PER OPERE REALIZZATE IN DIFFORMITA'	651
		DALLA C.E. n. 245 del 26.08.1986	
		(ai sensi L.R. 01 del 03.01.2005 art. 140 comma 1 - Accertamento di conformità)	
		Catasto Fabbricati FG. 103 MAPP. 752	TAV.
PROPRIETA' :		CA.RI.SPE. S.p.A	5
TITOLO :		PIANTE	SCALA 1:100
		RAFFRONTO	
IL TECNICO		IL PROPRIETARIO	DATA 18/11/2008
		CASSA DI RIFORMA DELLA SPEZIA S.p.A. la Direzione Generale	

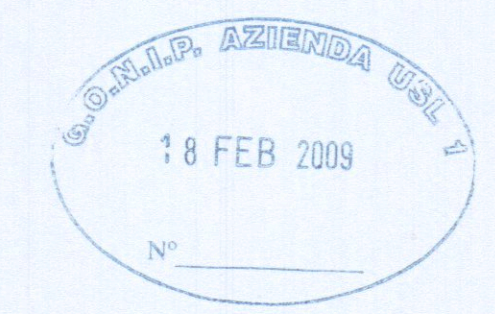

Geom. BETTA MARCO	
STUDIO TECNICO VIA PIAVE 42 19100 LA SPEZIA	
TEL 0187/512111 FAX 0187/569975	