
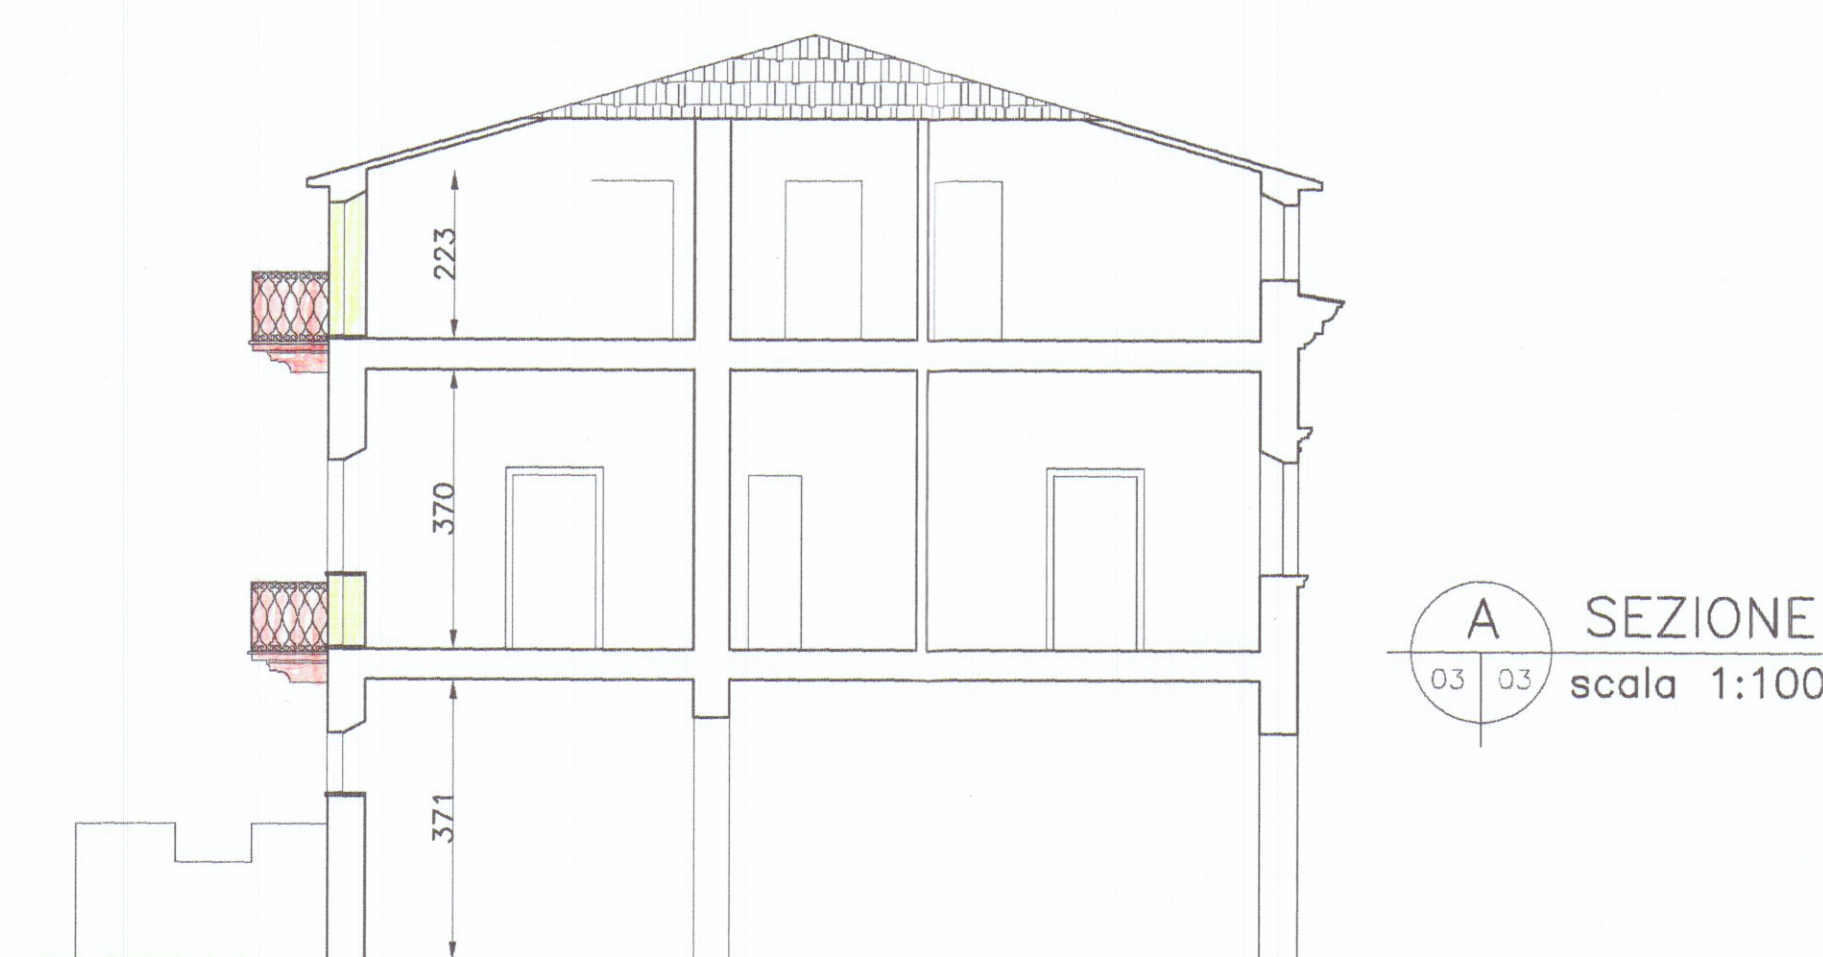
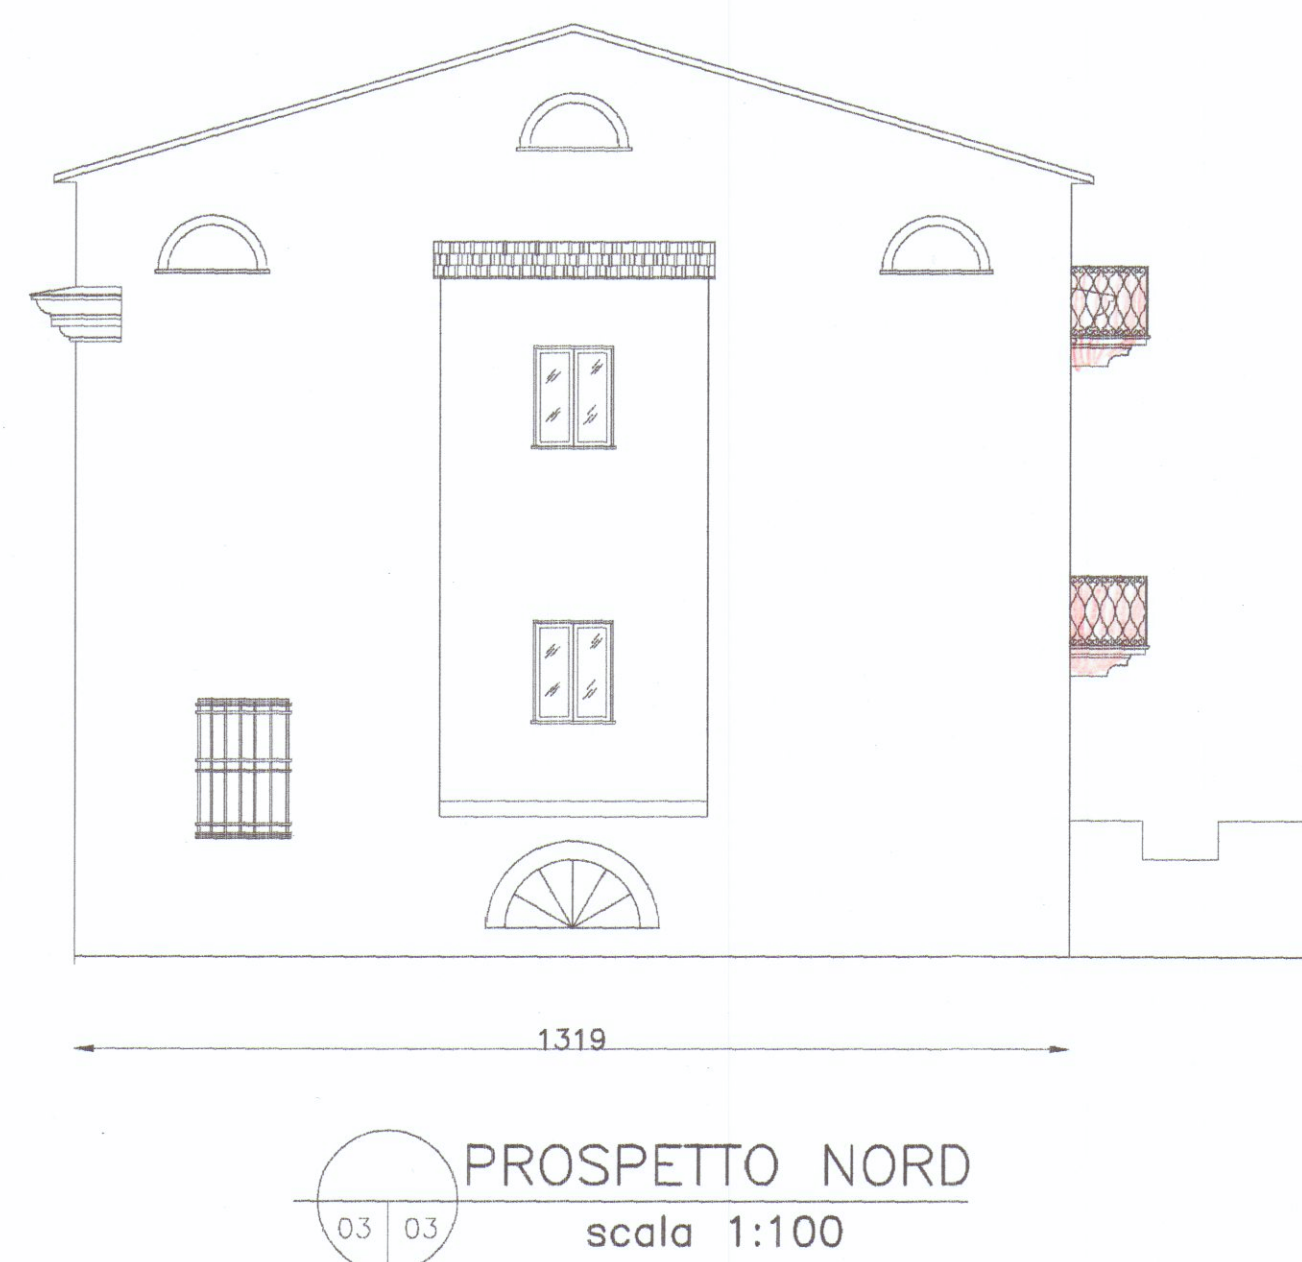
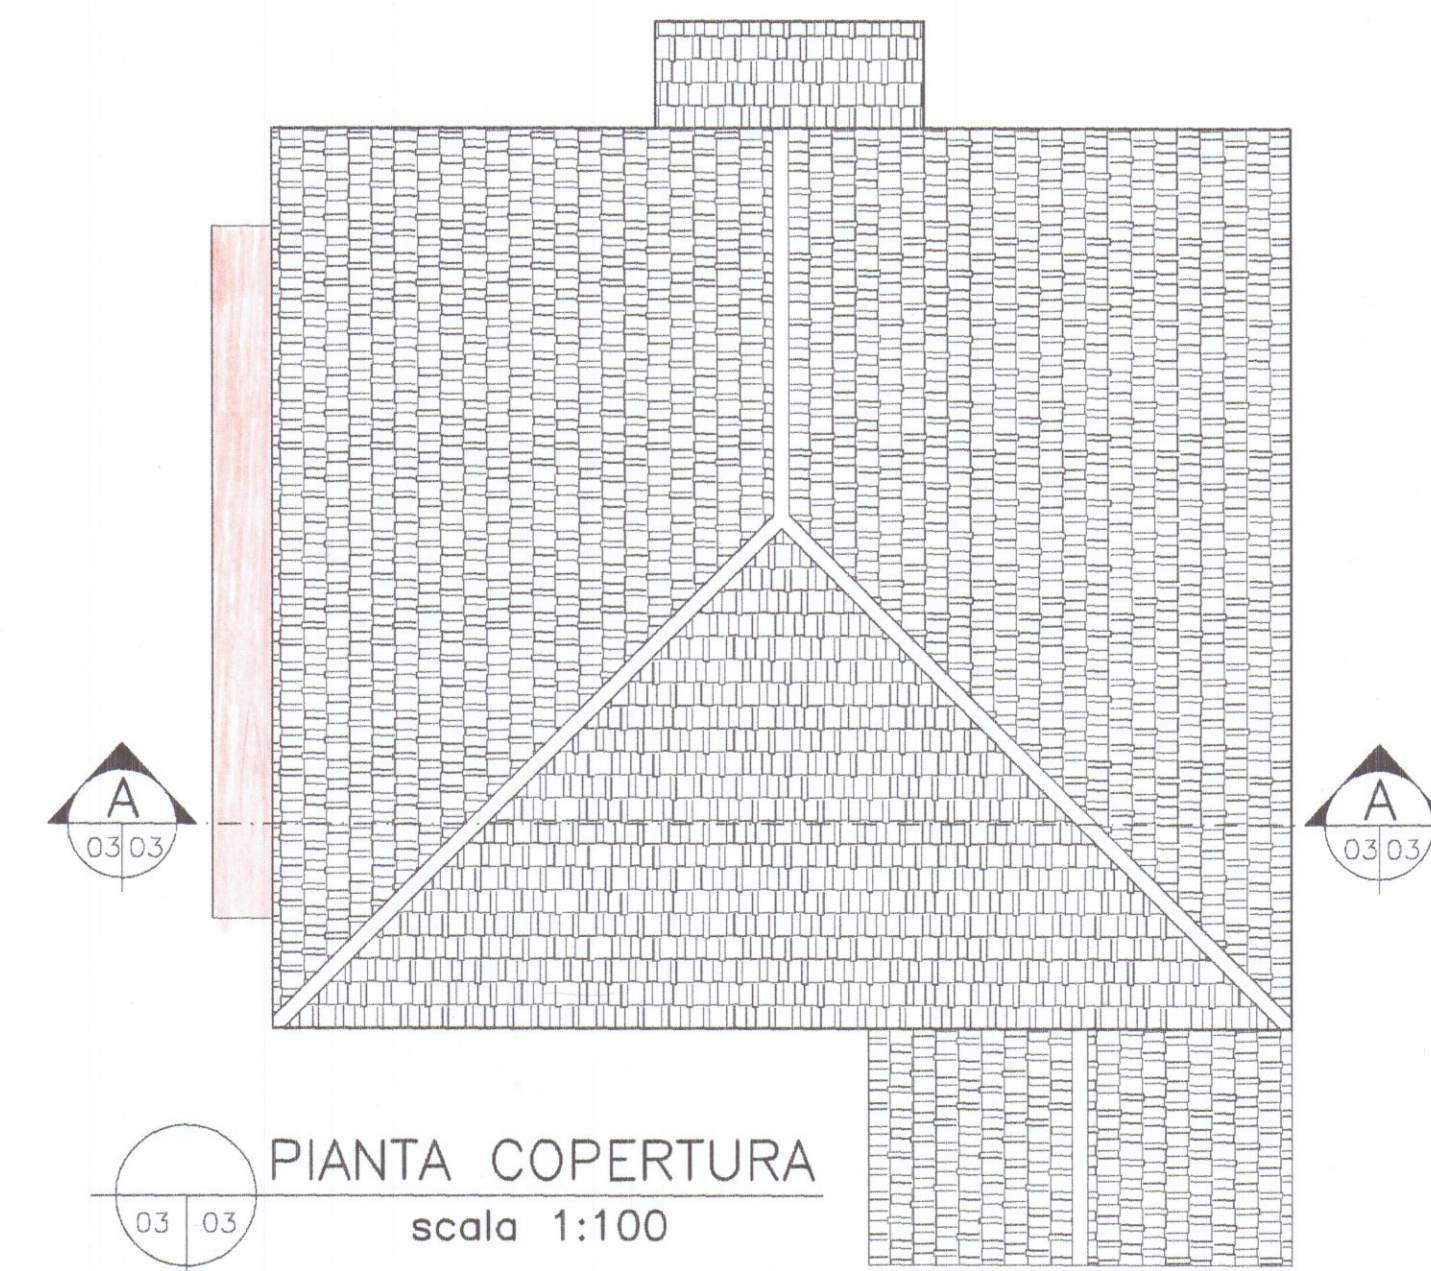
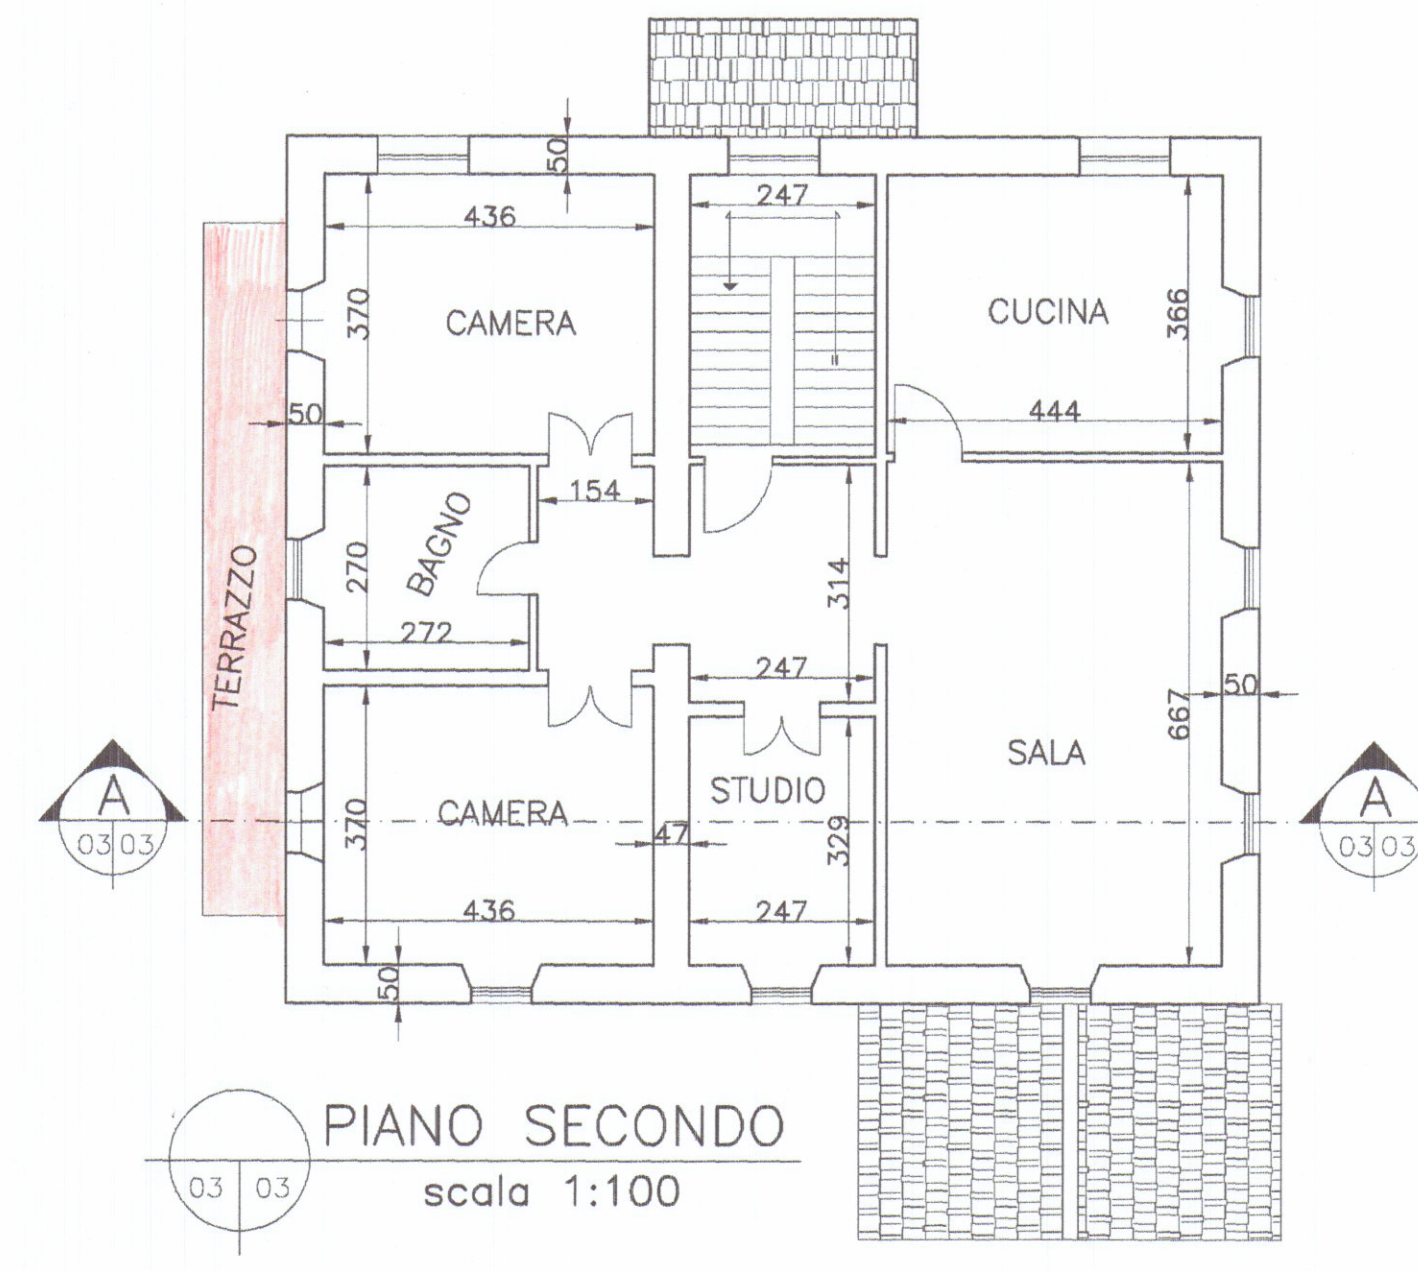
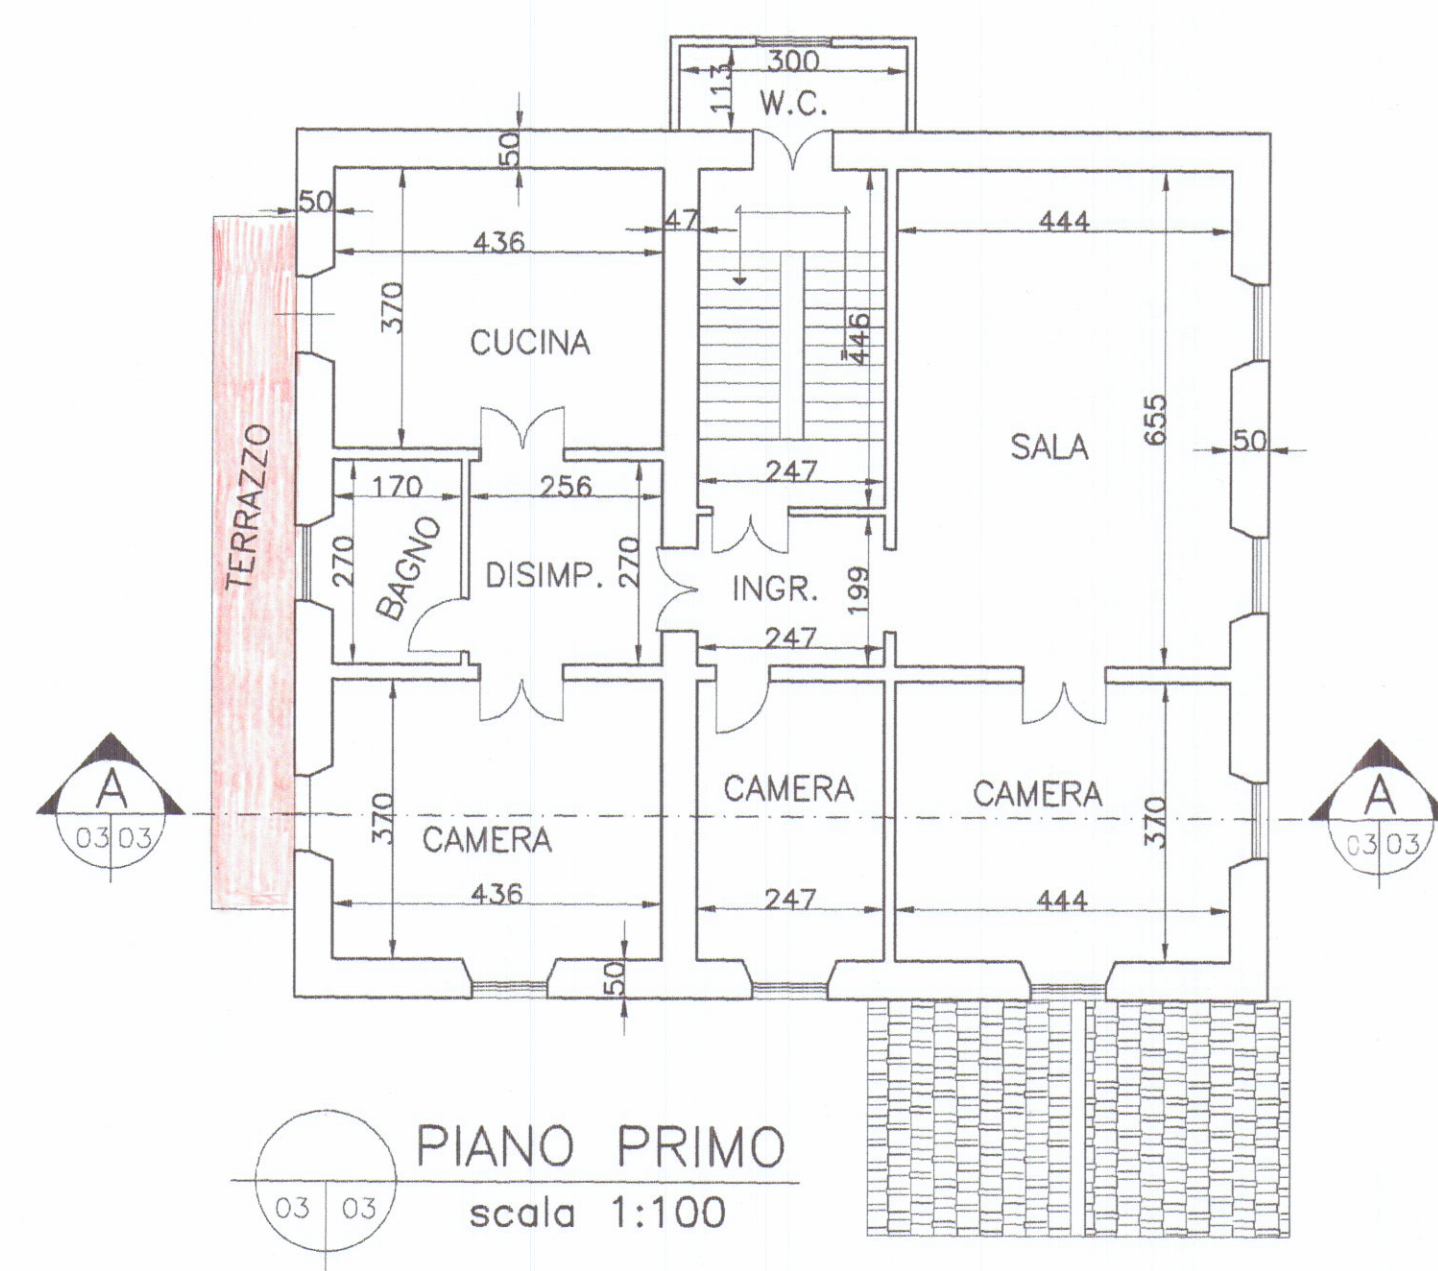


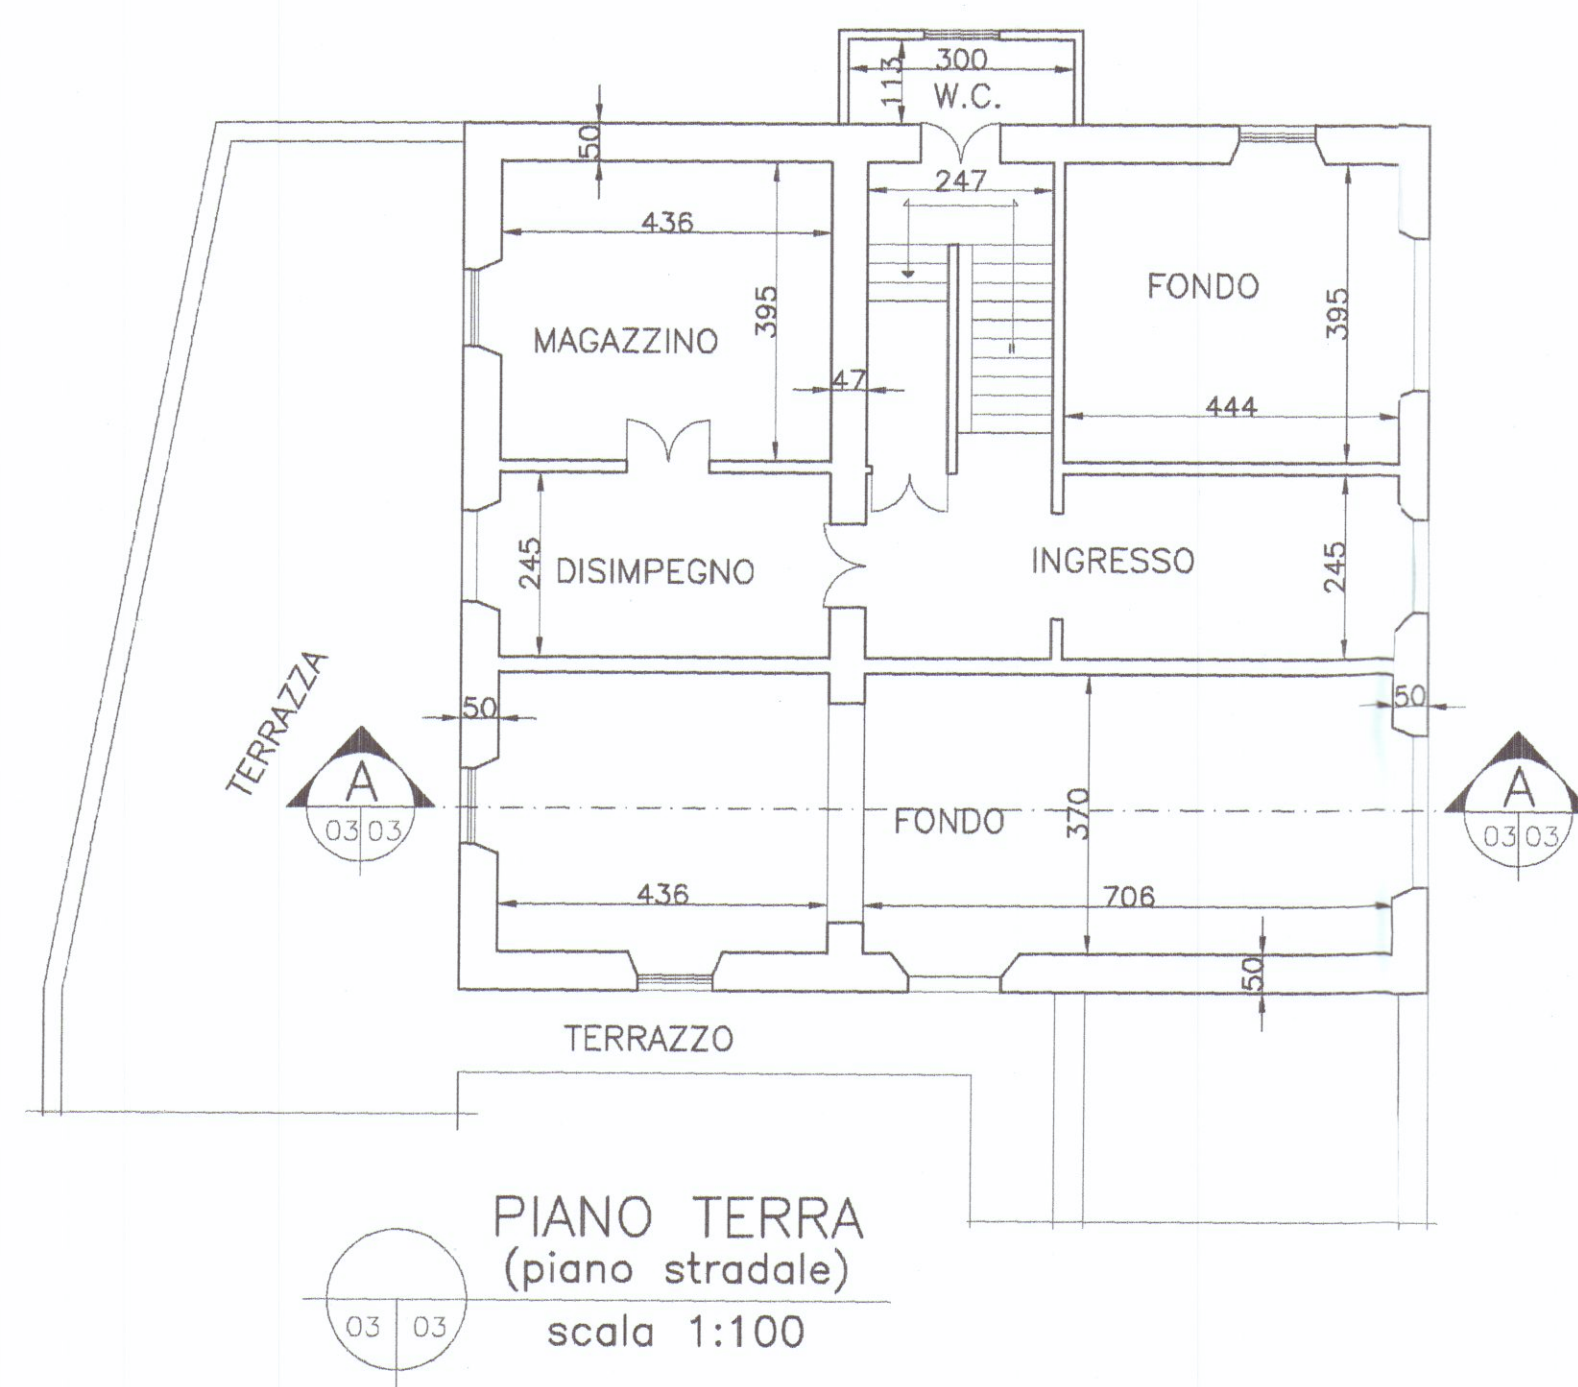

COMUNE DI CARRARA
14 SET. 2007
*

ING. FRANCO LOMBARDINI
DIRETTORE
CARRARA (MS)

							
REV.	DATA	DESCRIZIONE					FILE
STUDIO DOTT. ING. FRANCO LOMBARDINI		VIA RENZO MATAZZONI N°42					
TEL./FAX 0585-317245		54030 CARRARA (MS)					
LAVORO		OGGETTO DISEGNO			COMMITTENTE		
PROGETTO DI RESTAURO E RISANAMENTO CONSERVATIVO di FABBRICATO RESIDENZIALE via Risorgimento 68 loc. Gragnana CARRARA (MS)		STATO SOVRAPPONTO piante, prospetti sezione			Sig.r PICCINI Ferdinando		
TAV.	DATA	SCALE	DIS.	FORMATO	FILE	PROT.	
A03	GIU. 07	1:100	F.L.	A2	PICCINI-A03		