

14 OTT. 1974 TAVOLA N° 1

PROGETTO

DI CASA PER CIVILE ABITAZIONE SITO IN LOCALITÀ MARINA DI CARRARA
"LAVELLO" VIA DELLE DIHETE DI PROPRIETÀ DEL SIG. ~~EMILIO LAMI~~
SU TERRENO DISTINTO IN C.T. ALLA SEZ. A FG. 85 Map. 5760/a
SQUASSONI Roberto



APPROVATO


CONTROLLATO 18 FEB. 1976
IL TECNICO

Approvato dal Sindaco alle condizioni
indicate nel permesso di costruzione
del 3.9.76


L'ING. CAPO
[Signature]



PLANIMETRIA / CALA 1:2000

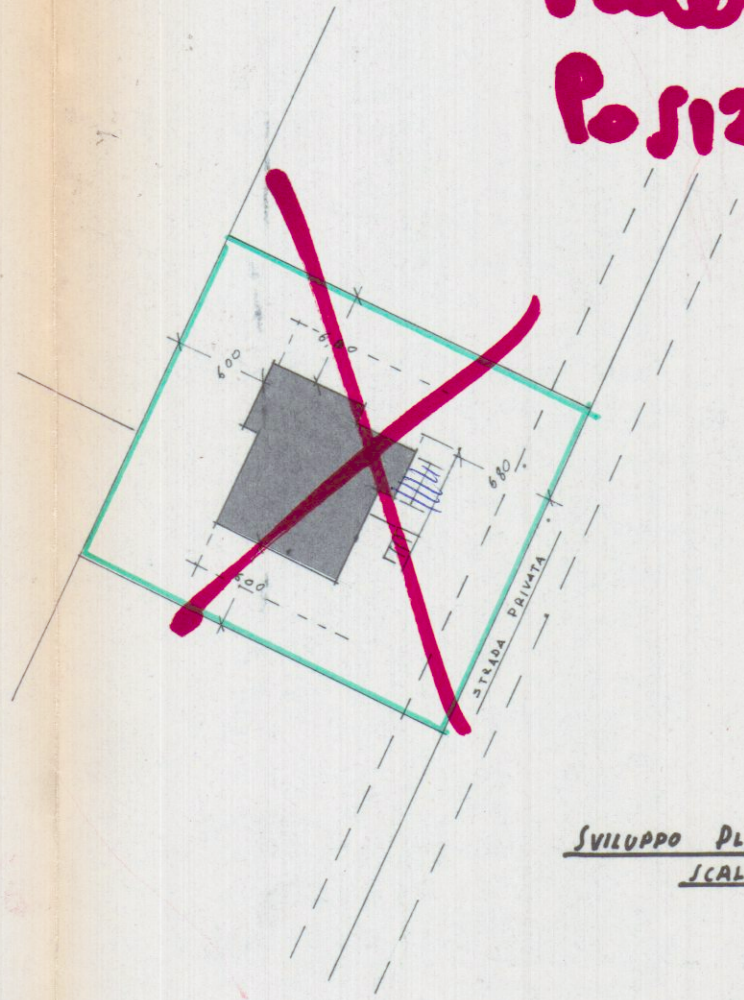

SVILUPPO PLANIMETRICO
SCALA 1:500

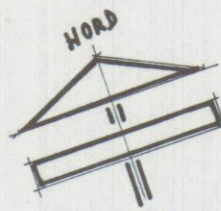

Vedere
Posizione