



MARCO ANDREONI Architetto Albo degli Architetti Massa Carrara n° 387 Via Carriona, 450/a - 54031 AVENZA (MS). C.F. NDR MRC72D2488320		COMUNE DI CARRARA NUMERO DI BUSTA/ANNO	
UBICAZIONE: Carrara Via VII Luglio n°14 Foglio 42 mapp. 85 sub. 13-14-15-16, mapp. 84 sub. 38-39			
PROPRIETA': Immoinvest srl viale D. Zaccagna 18/f Avenza (MS) p.iva 01079620454			
TITOLO DEL PROGETTO: D.I.A. legge regionale 01/2005 Modifiche partizioni interne, modifica copertura, parziale cambio destinazione d'uso		TAVOLA 4	
TIPO DI ELABORATO Prospetti, sezioni : Stato di fatto, progetto, raffronto Scala 1:100		DATA	
Firma della proprietà' IMMOINVEST srl		Firma del progettista Architetto ANDREONI Marco	
SPAZIO RISERVATO ALL'UFFICIO			
Timbro relativo al rilascio del provvedimento			


Stato di fatto

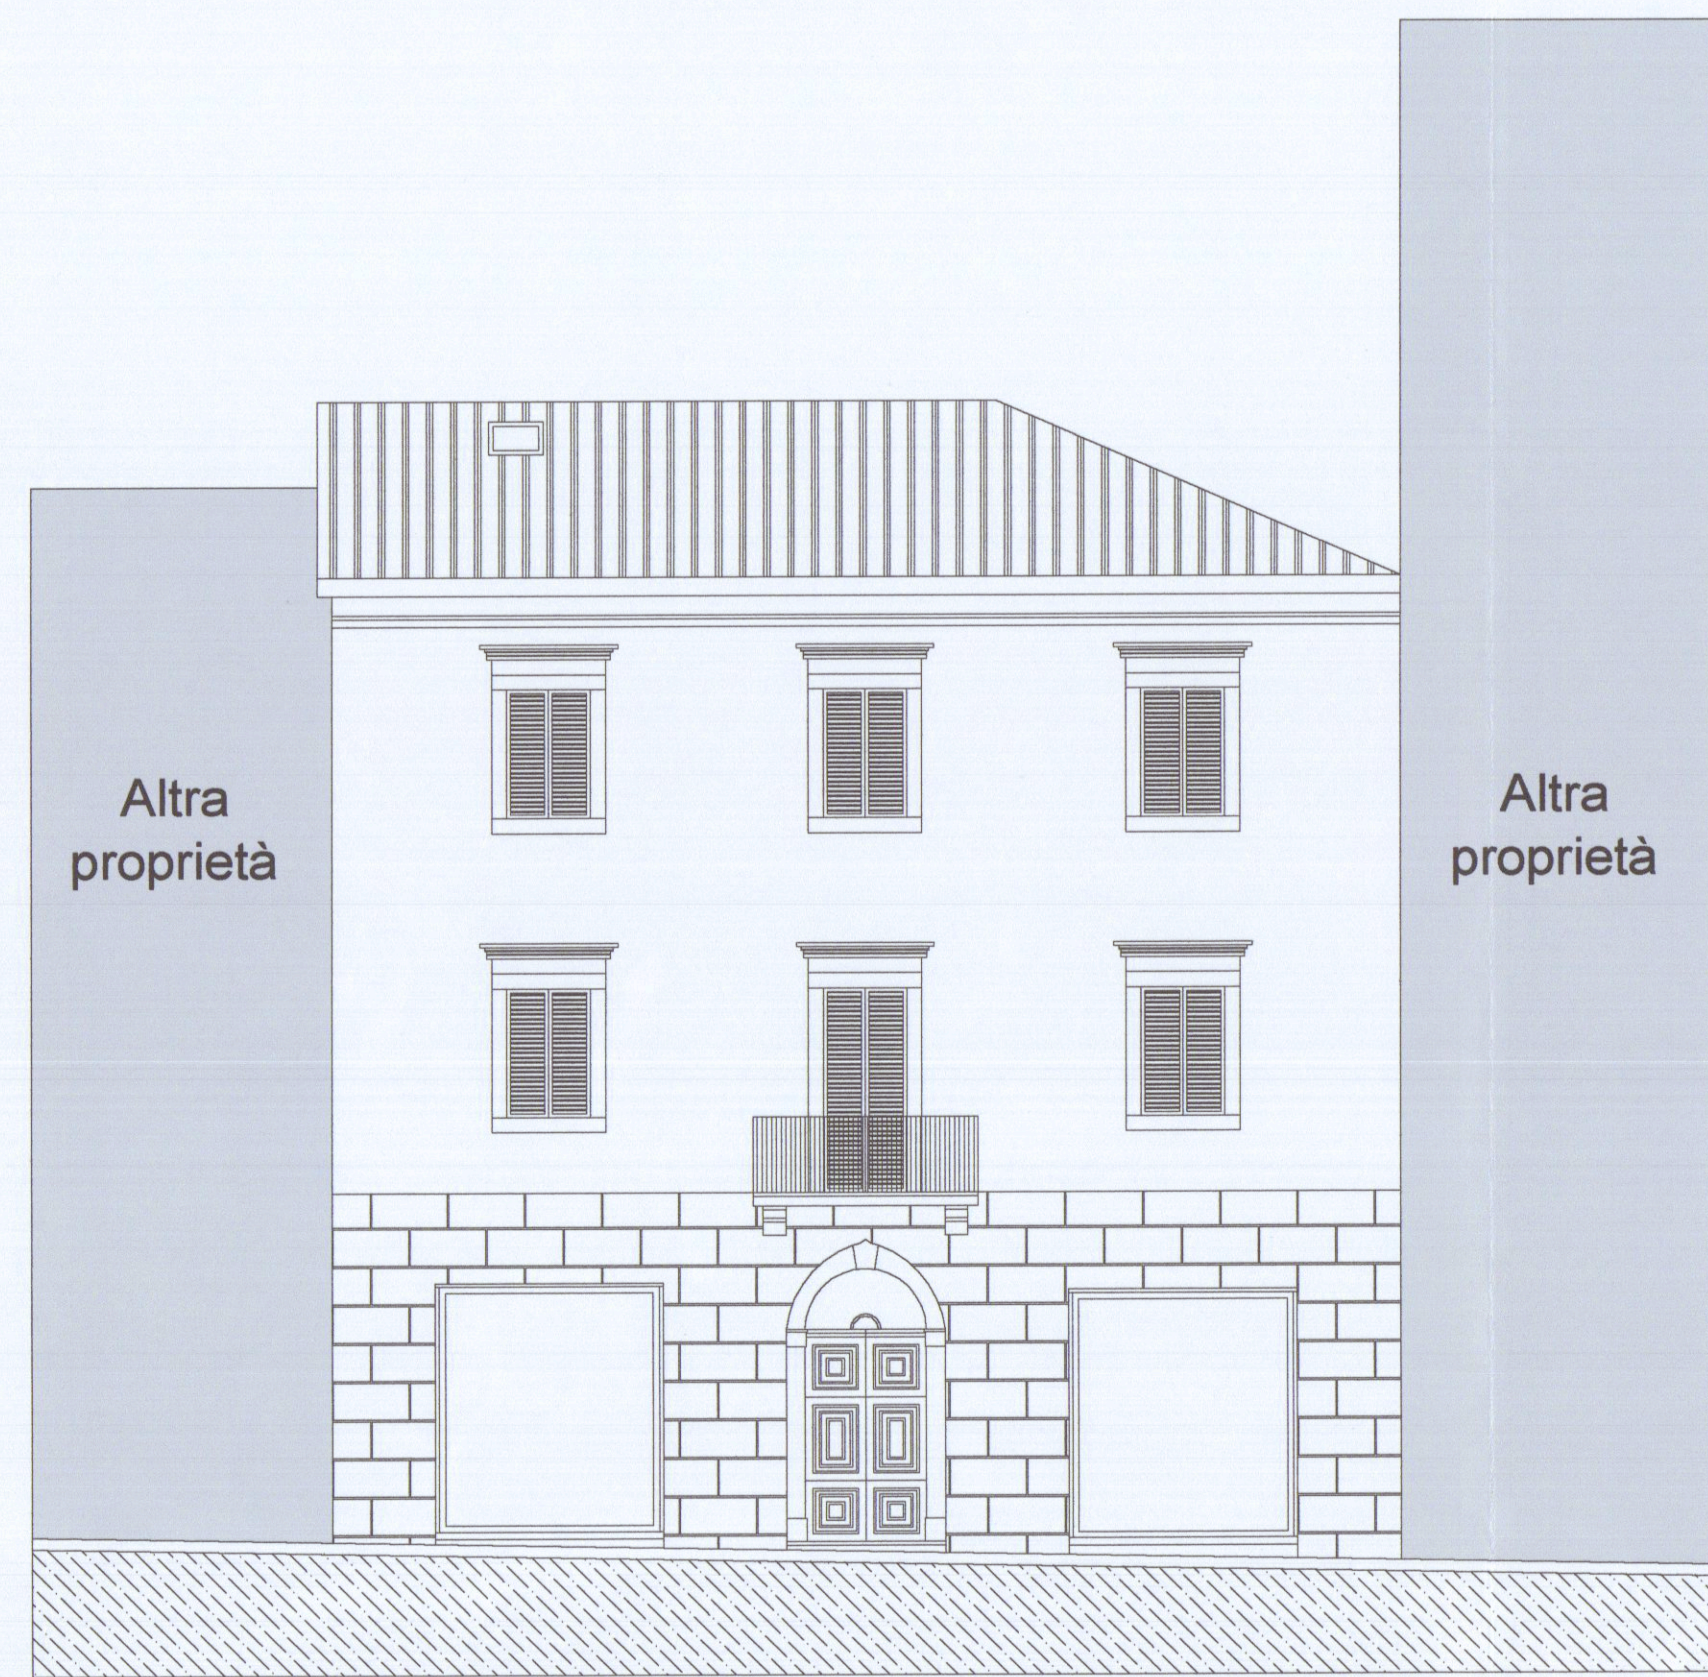

Prospetto lato via VII Luglio

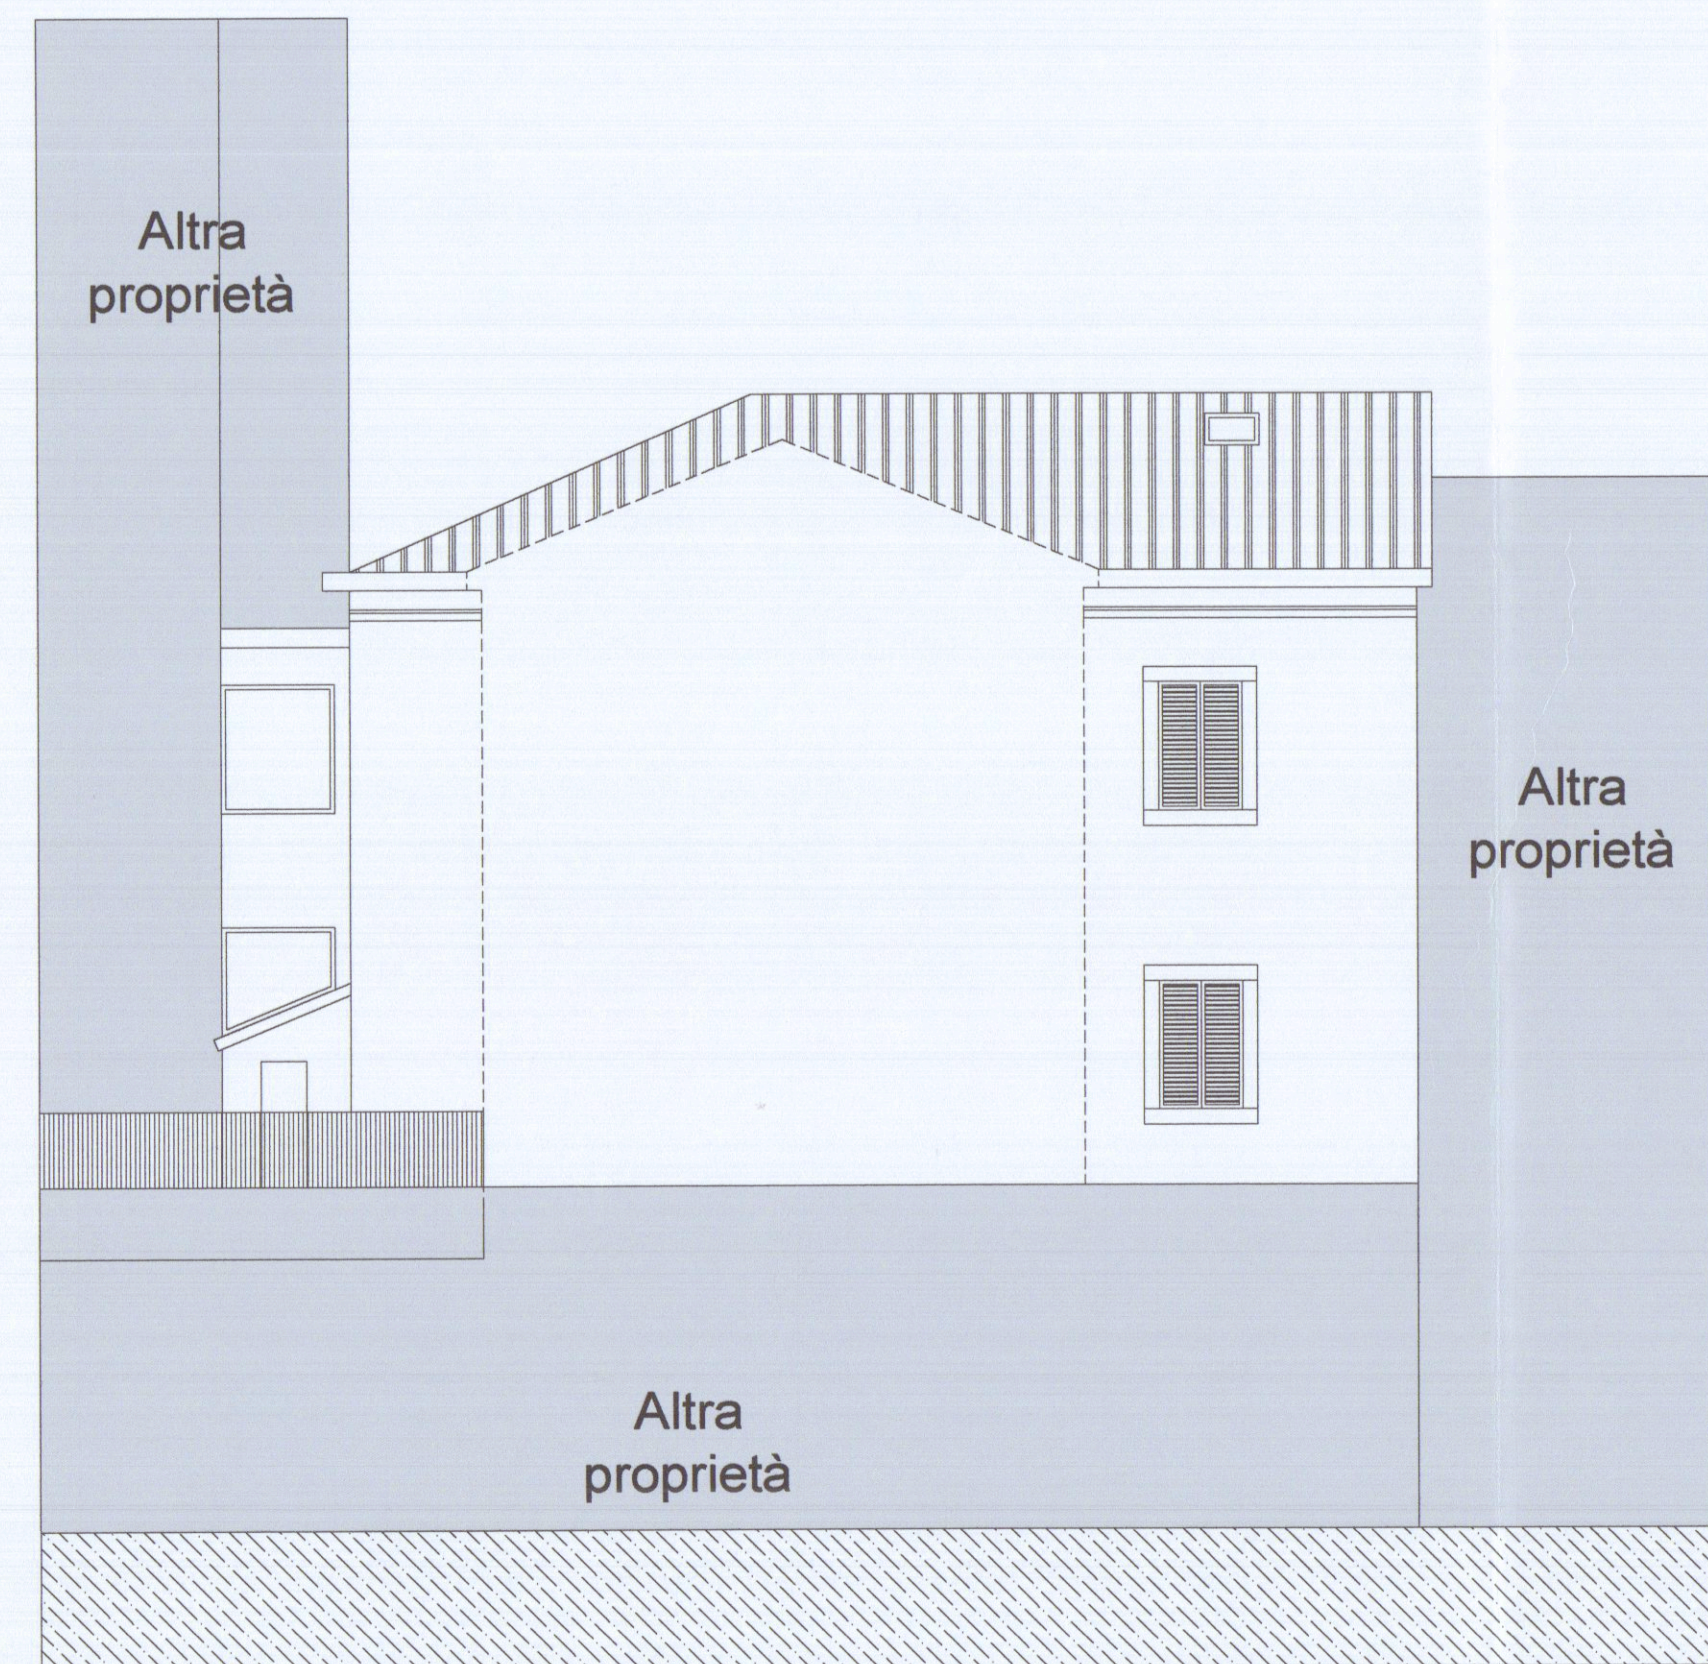


Prospetto lato corte interna

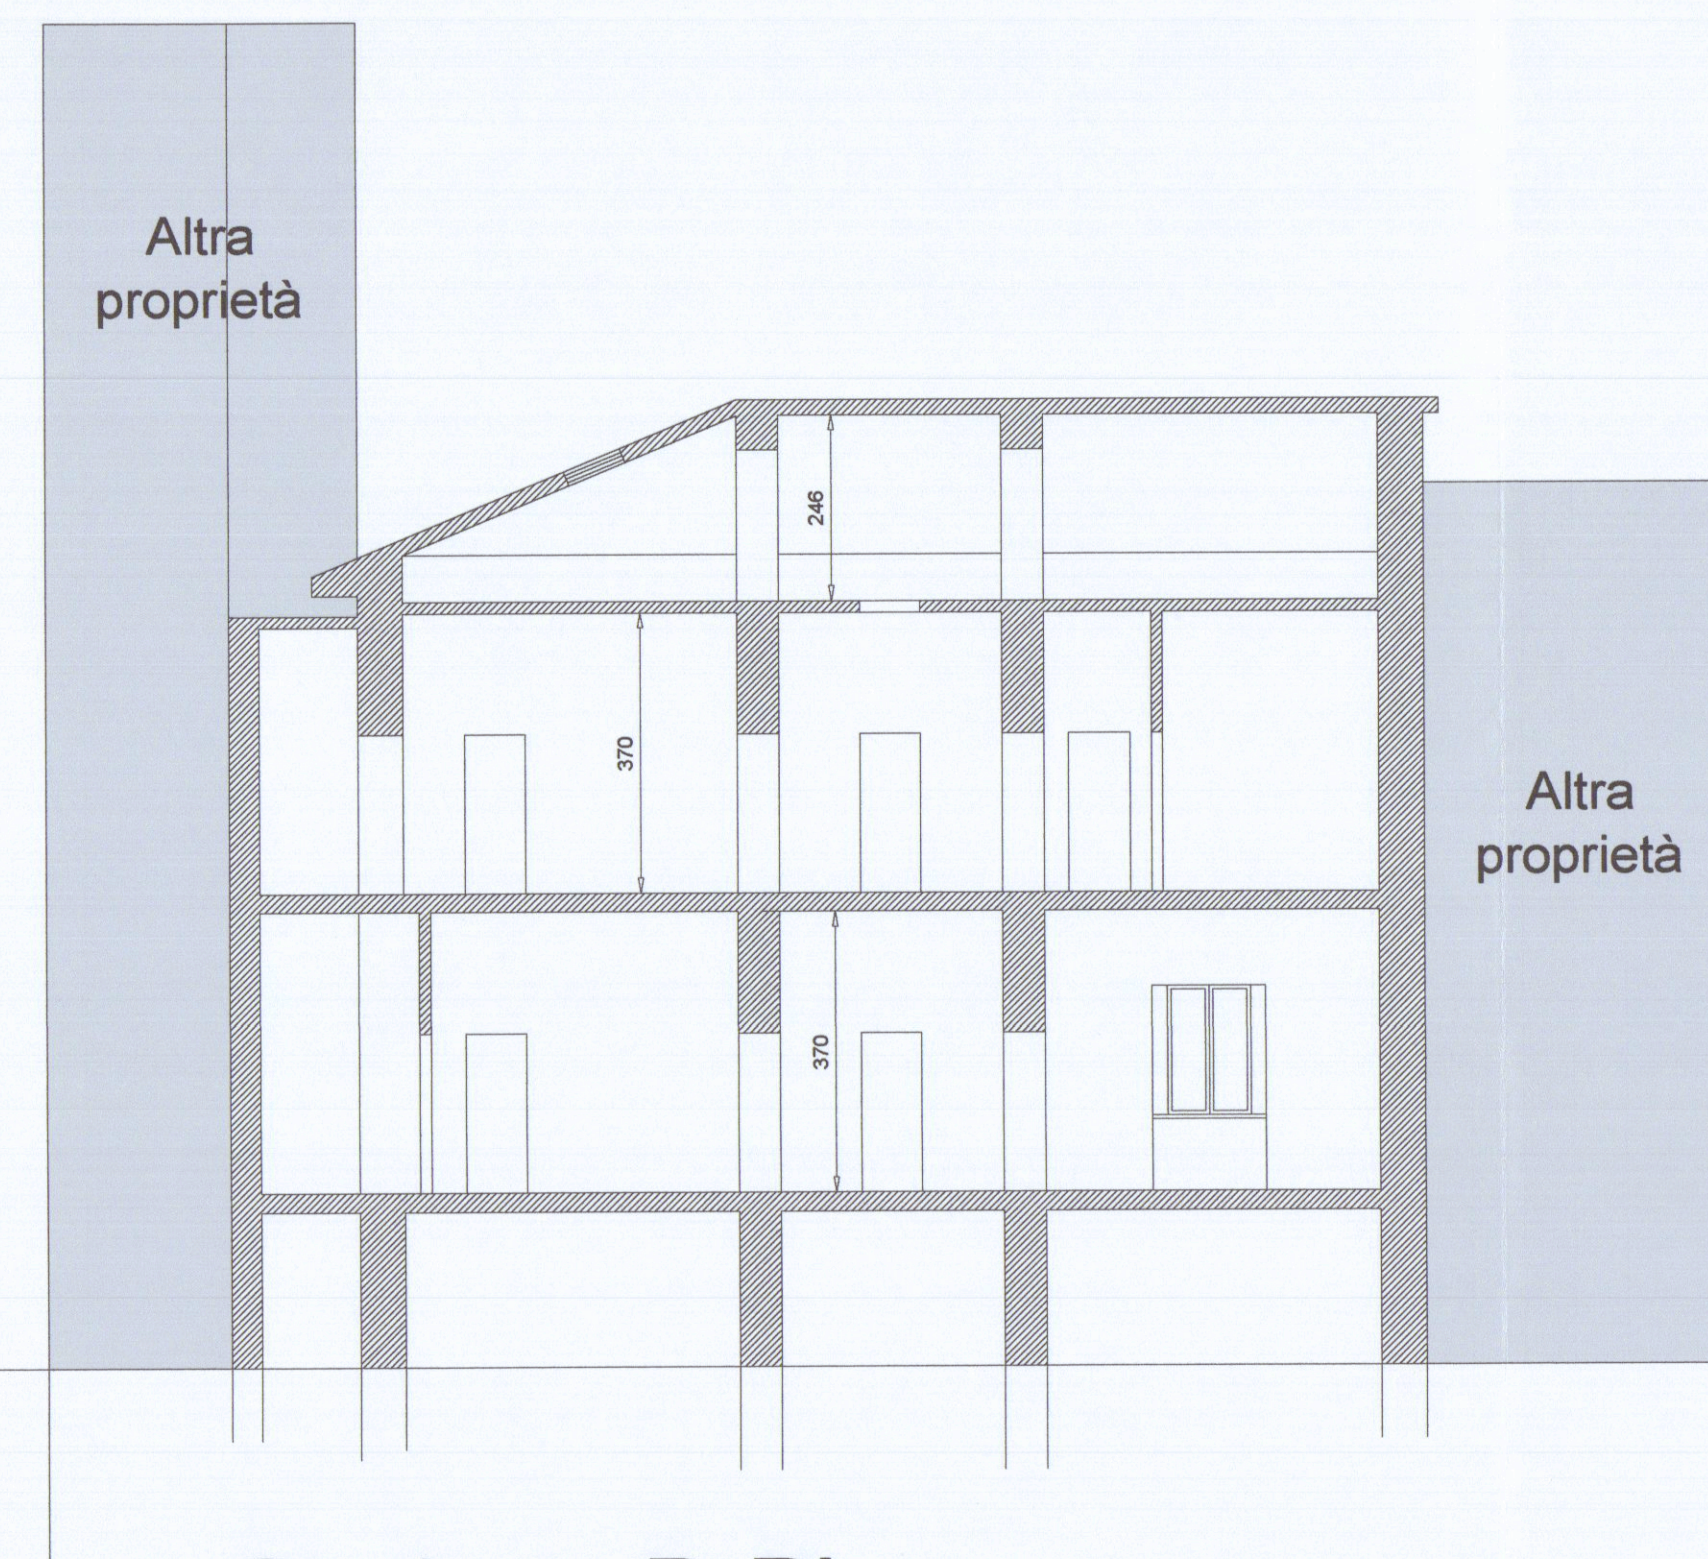


Sezione B-B'


Stato di progetto

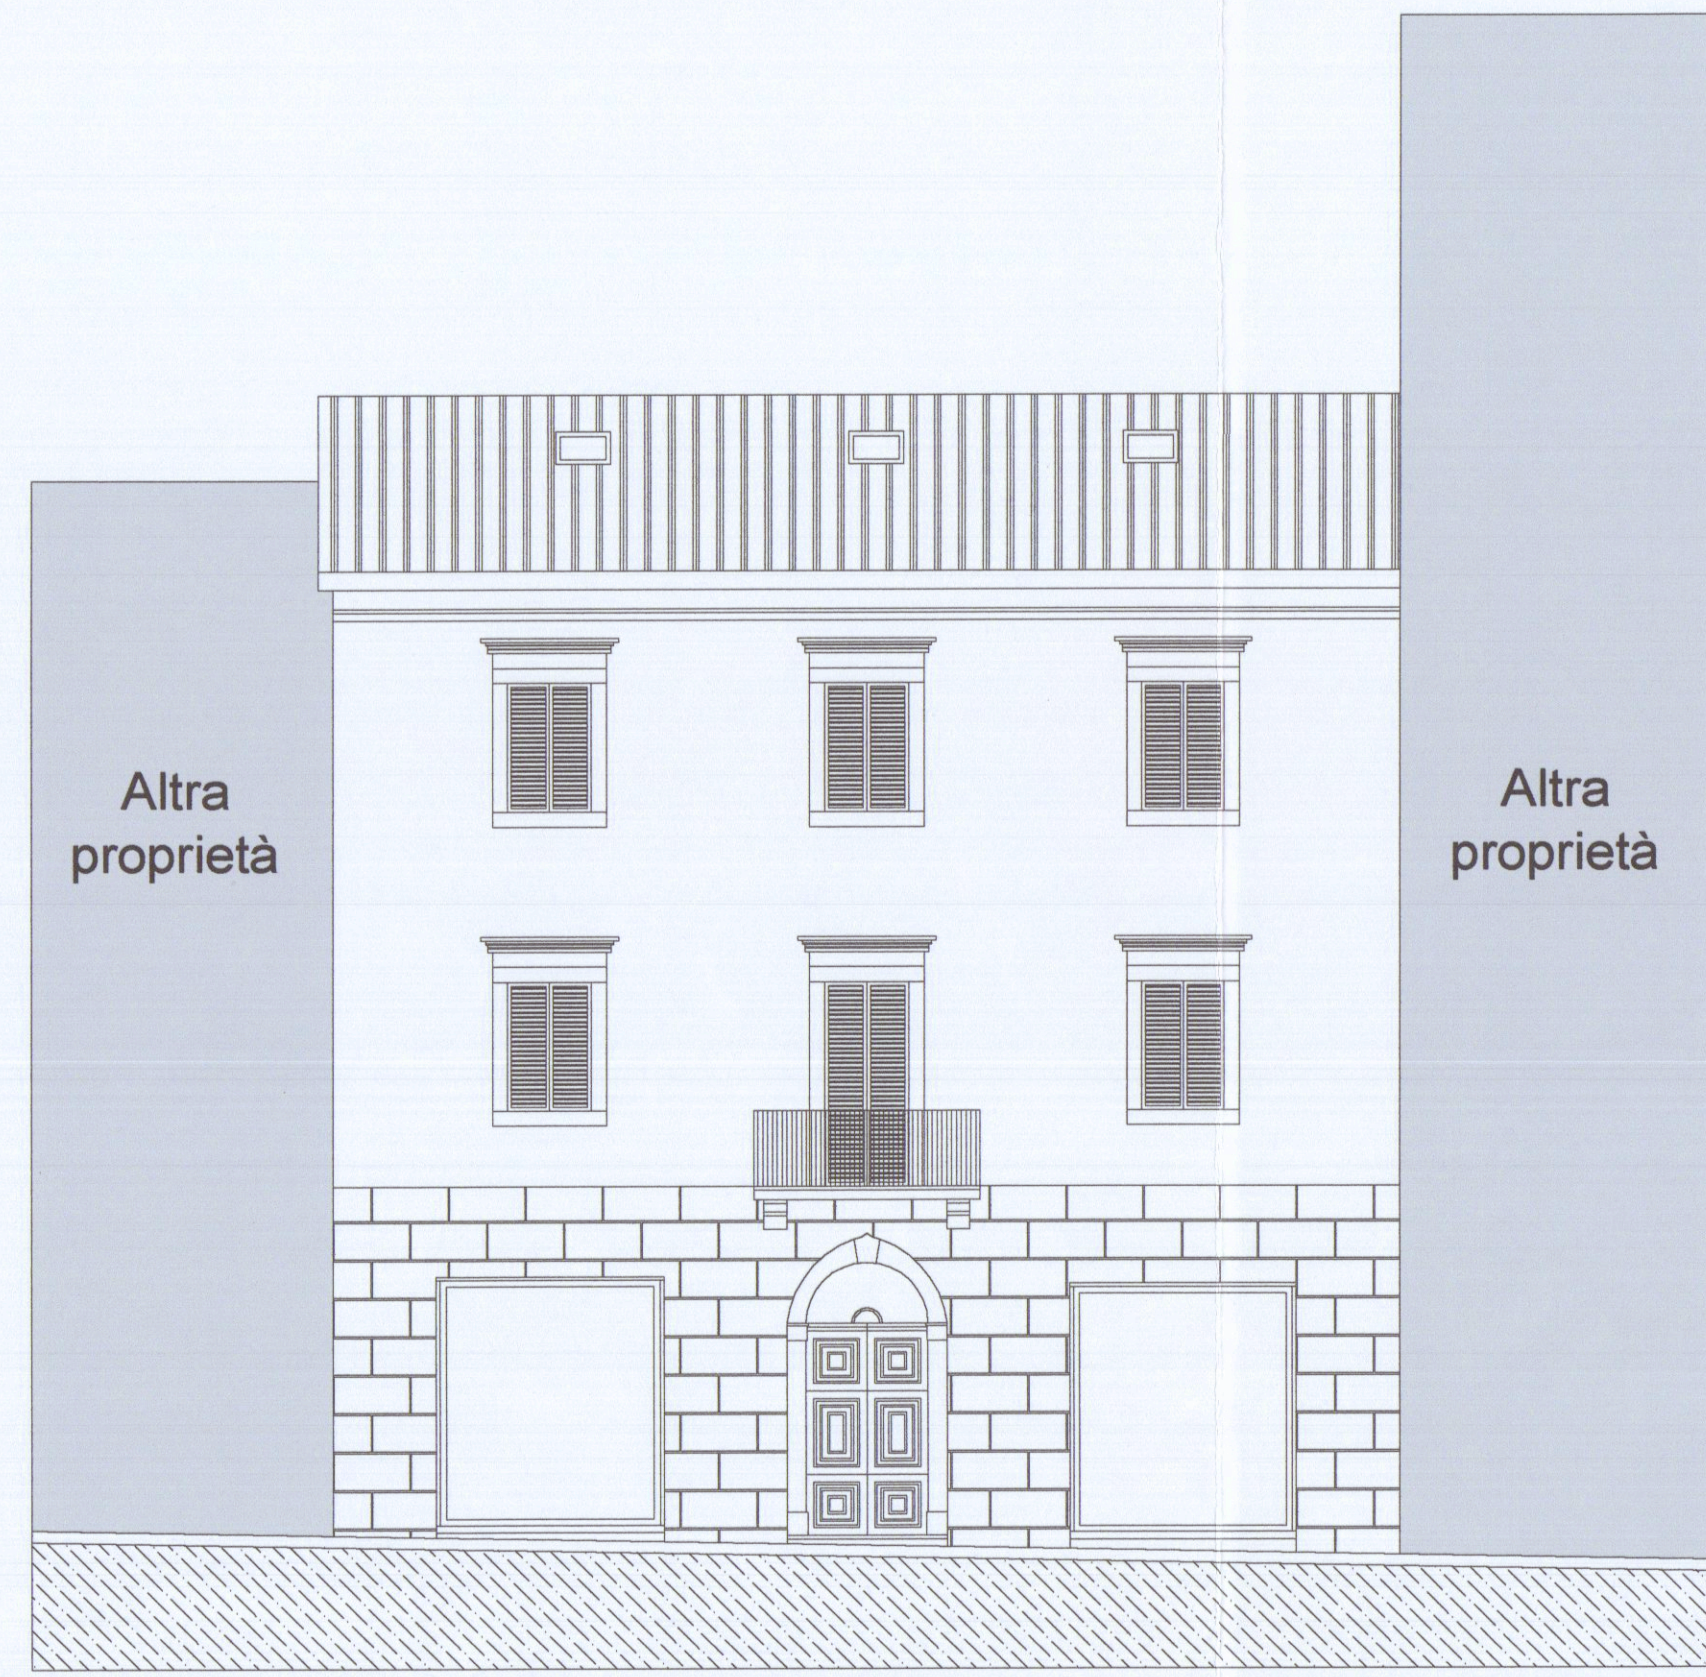

Prospetto lato via VII Luglio

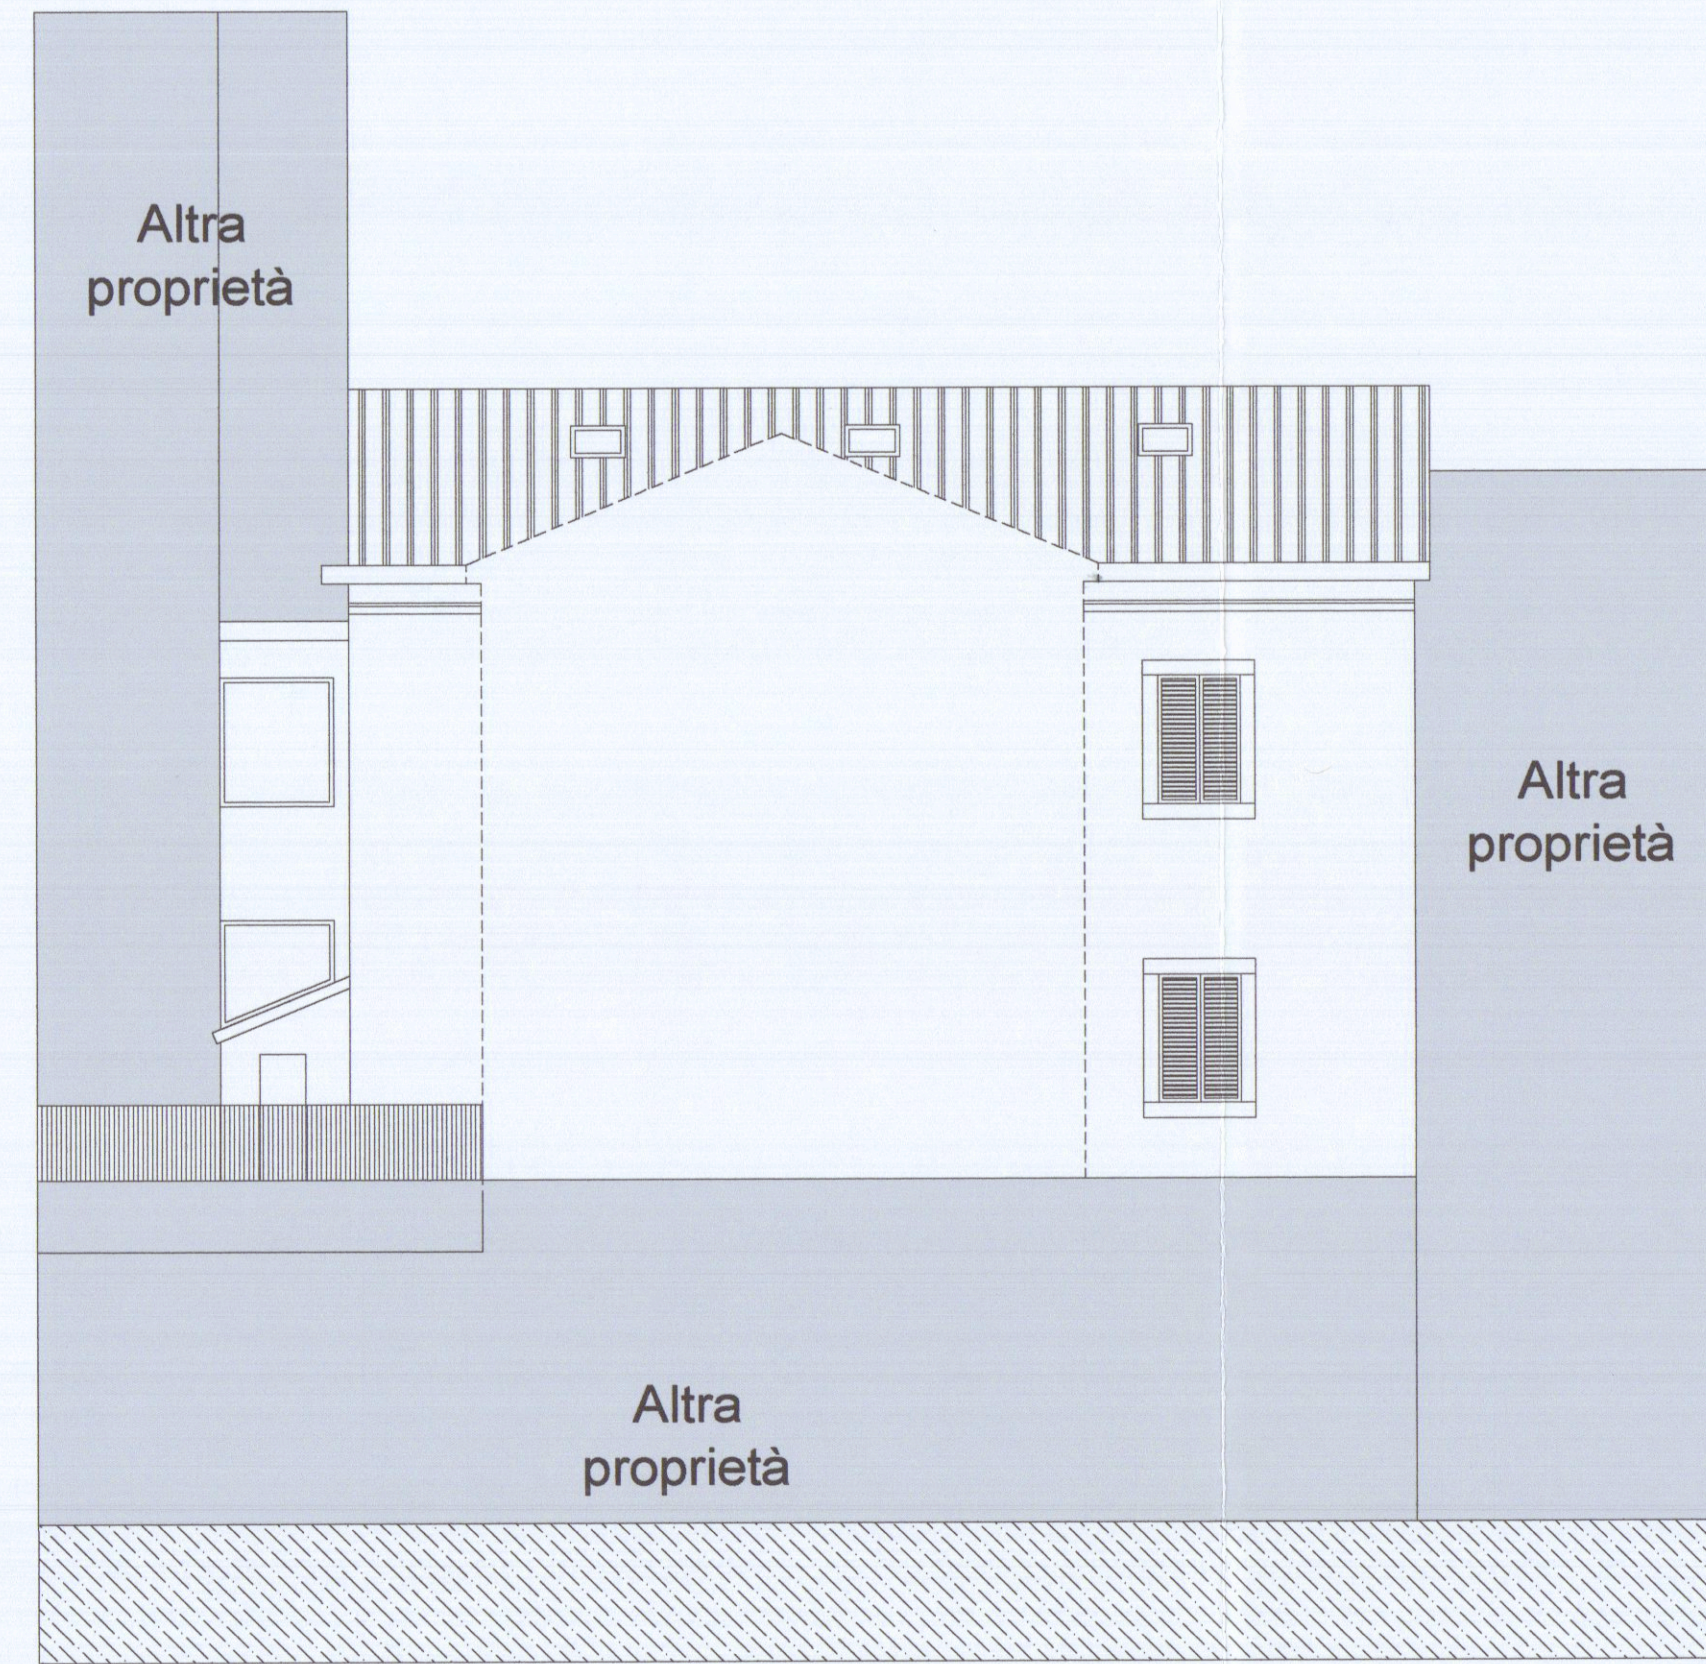

Prospetto lato via VII Luglio

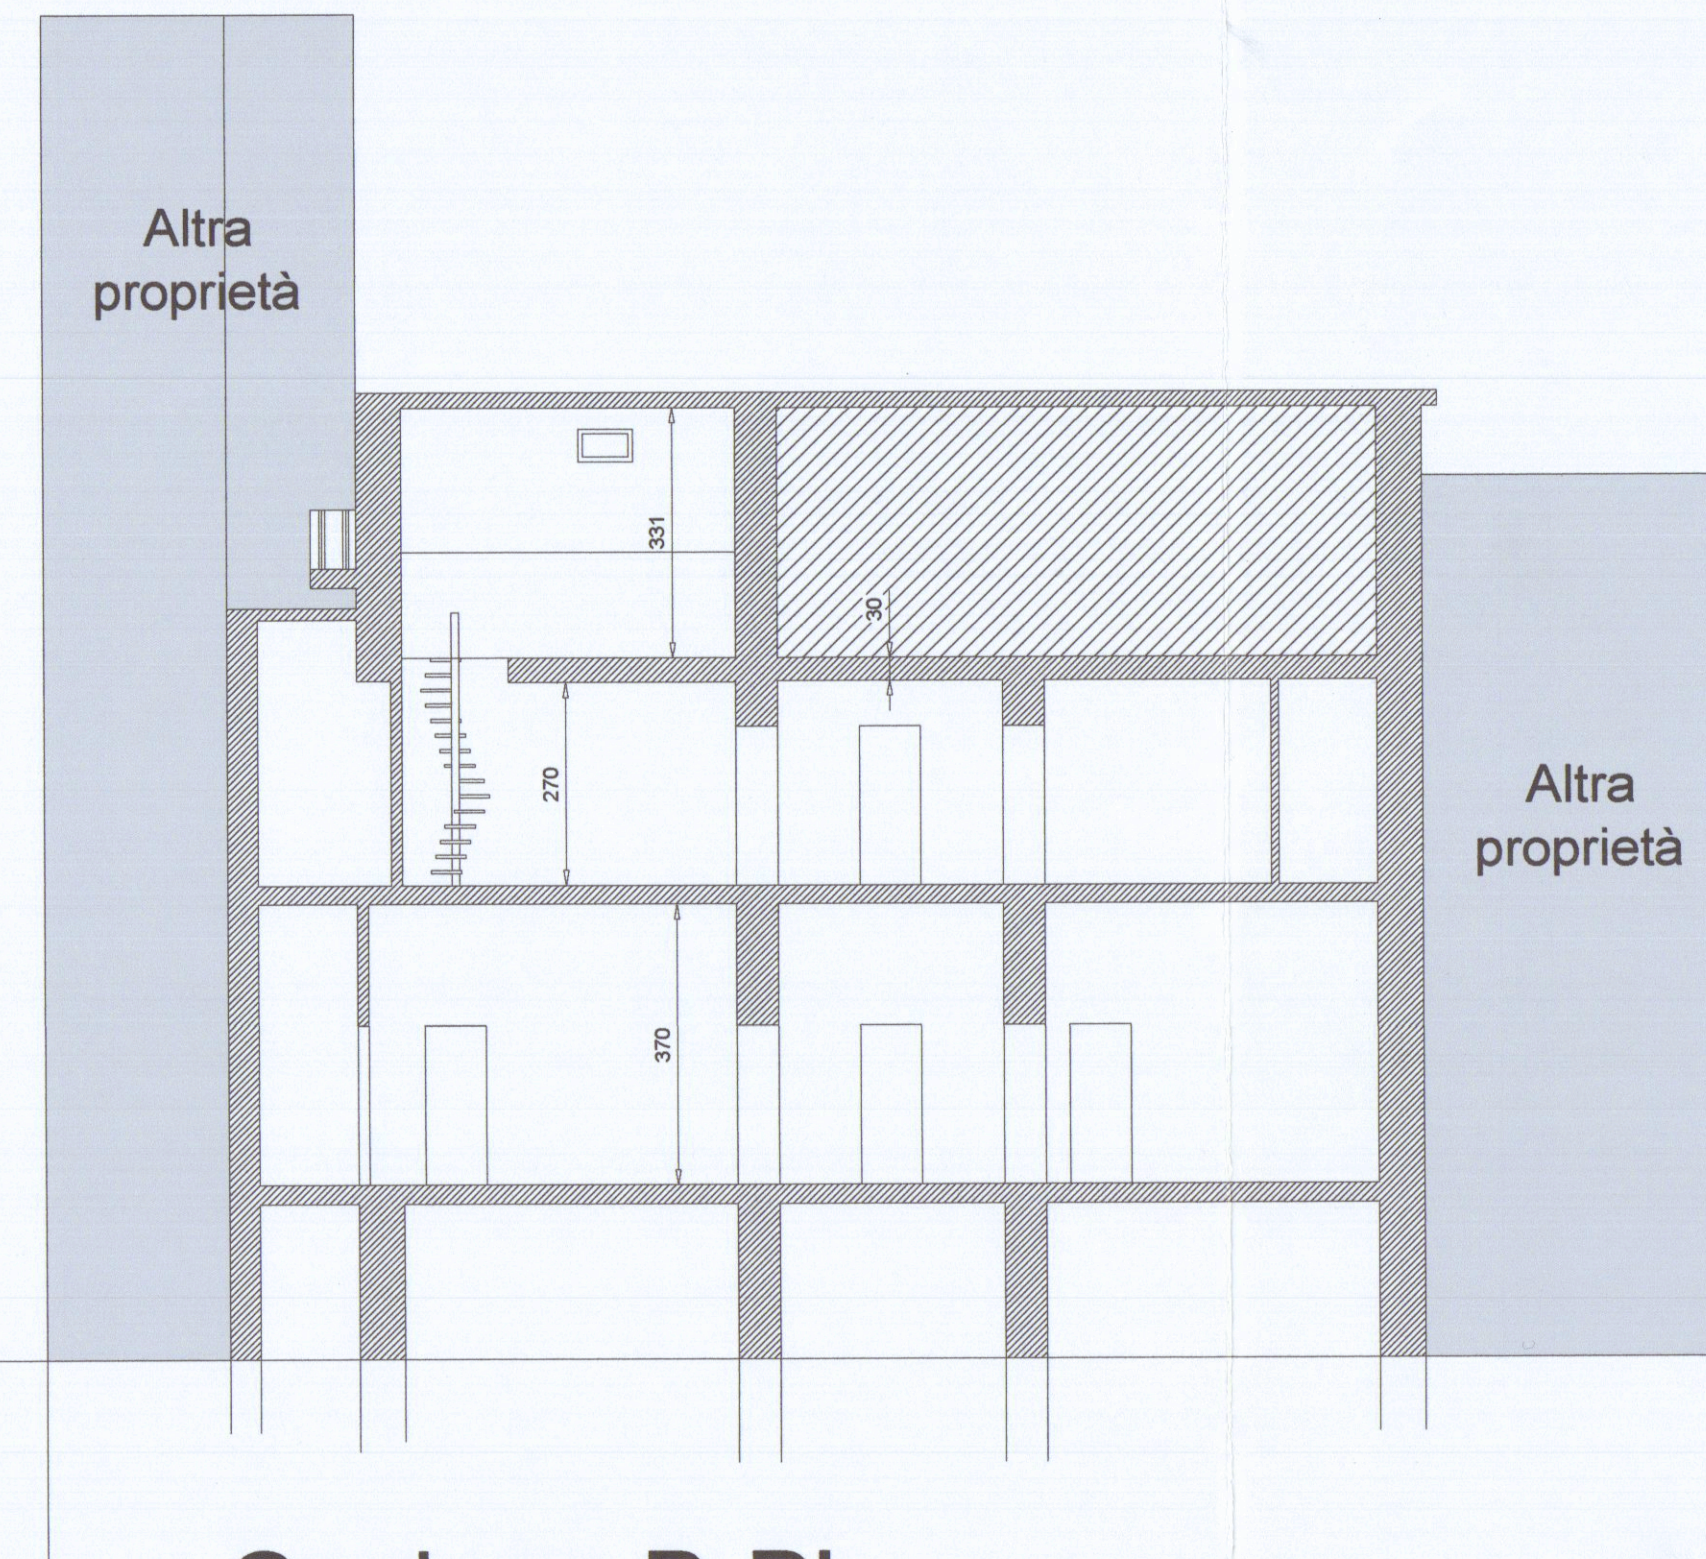


Sezione B-B'


Stato di raffronto



Prospetto lato via VII Luglio

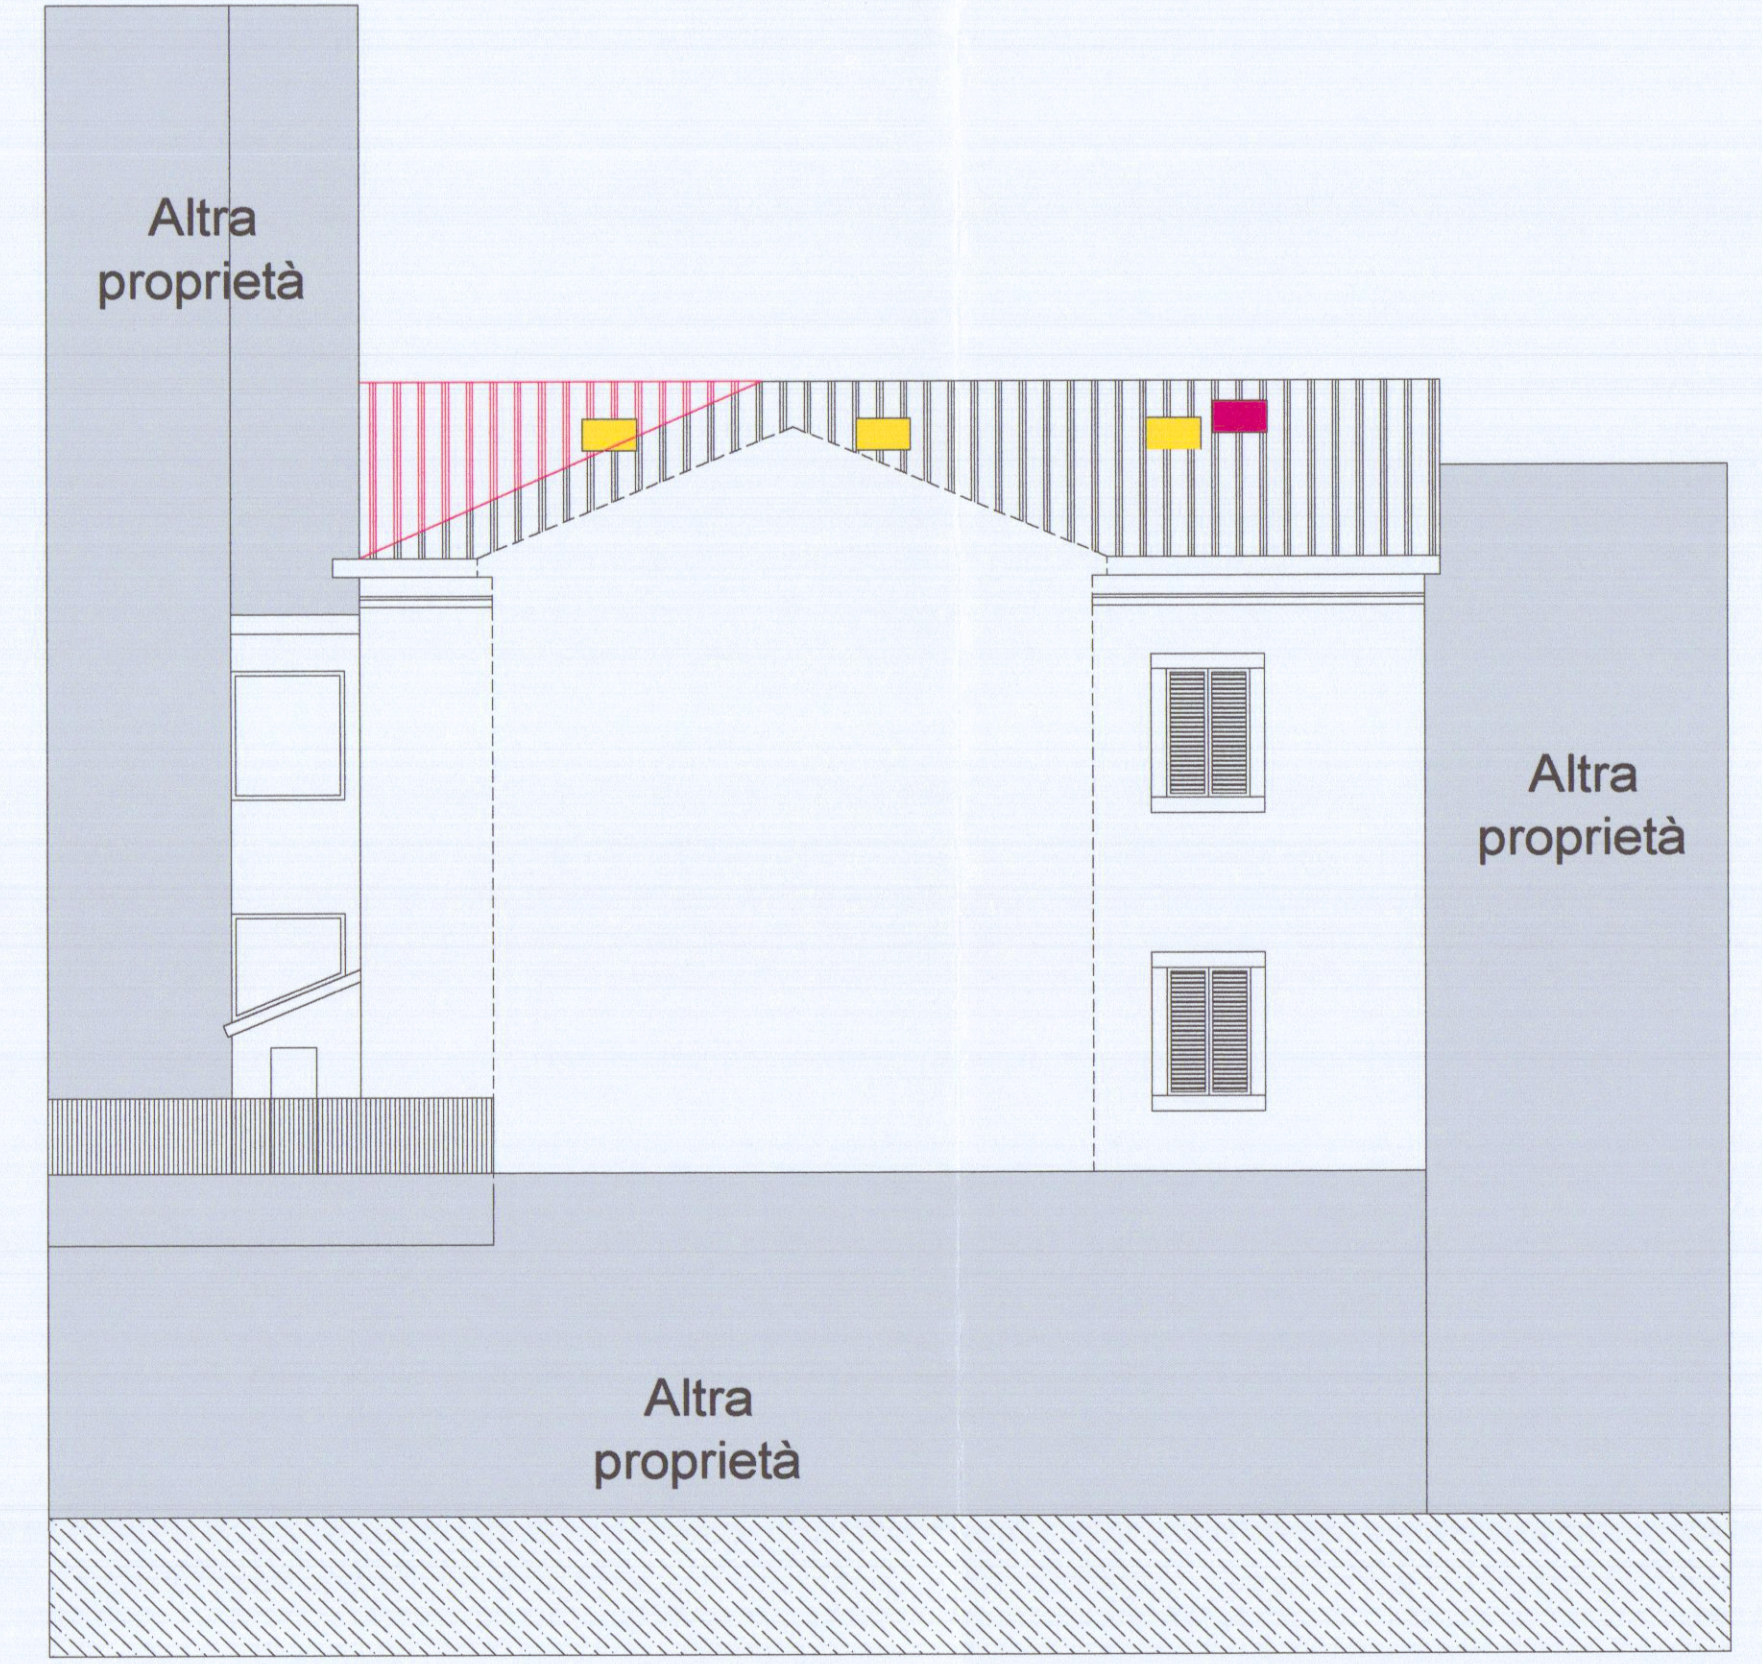

Prospetto lato via VII Luglio

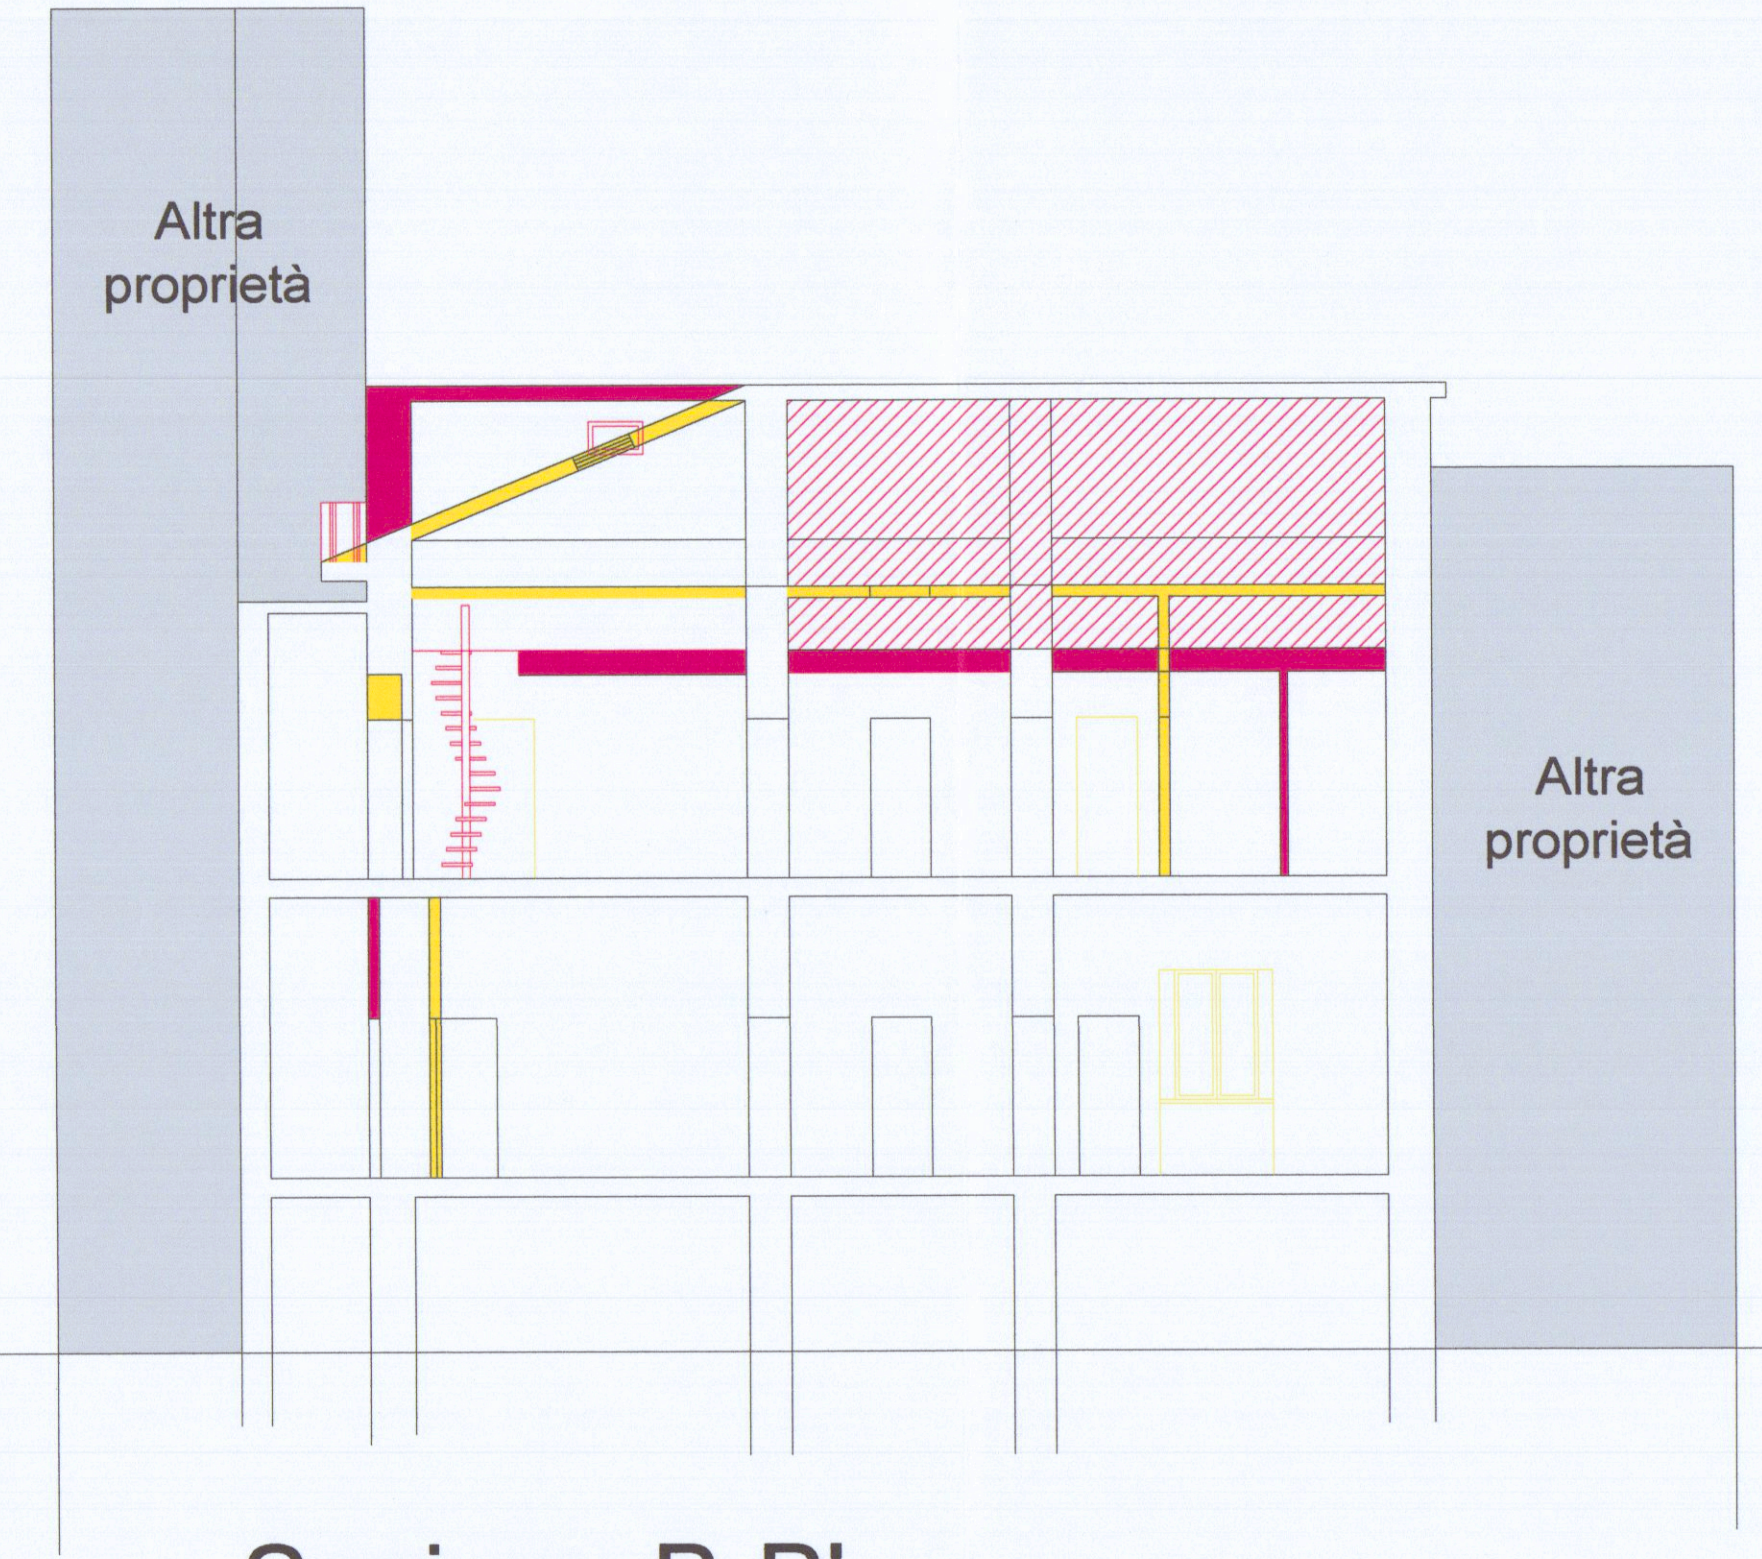

Sezione B-B'