
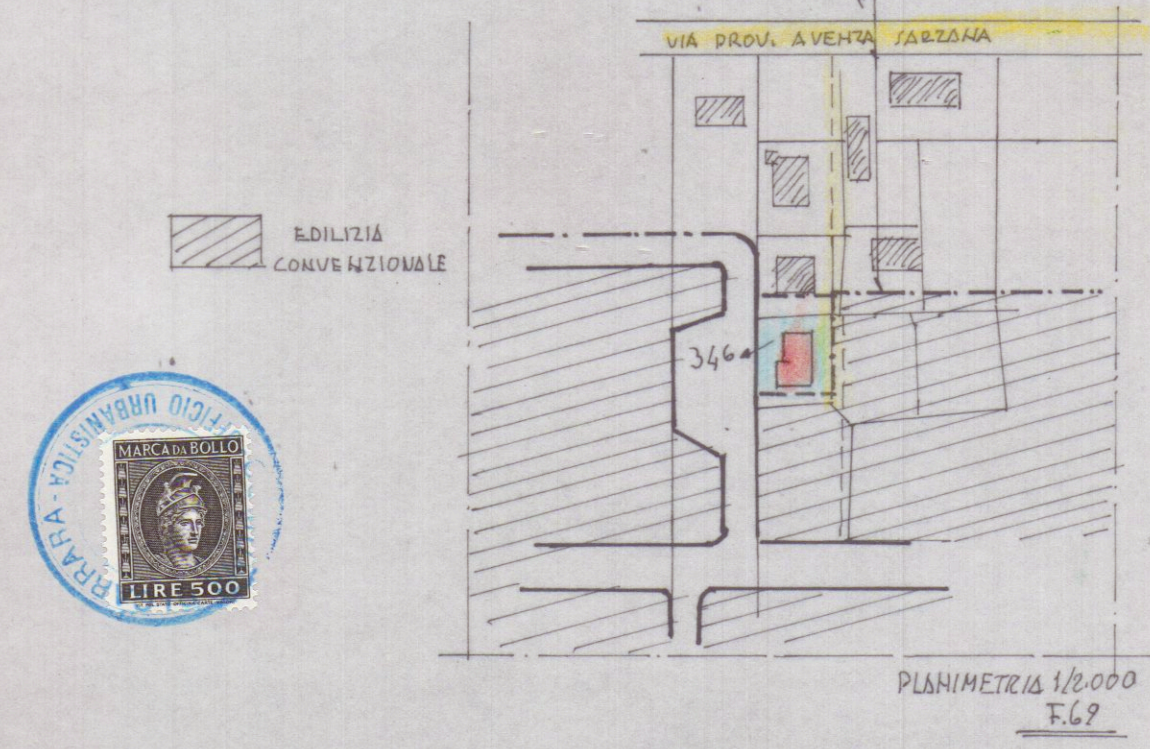


27 MAR 1983





Ristrutturazione del tetto di un fabbricato sito in Avenza via Provinciale Avenza Iorzana n. 63 per conto dei Sign. Bellegoni Gastone e Micosia Aurelia
Scala 1/100

2 SOLUZIONE
APPROVATO
13 SET 1983
CONTR. IL TETTO

Approvato dal Sindaco alle condizioni indicate nella Concessione Edilizia N. 301 del 13 SET 1983 L'ING. CAPO

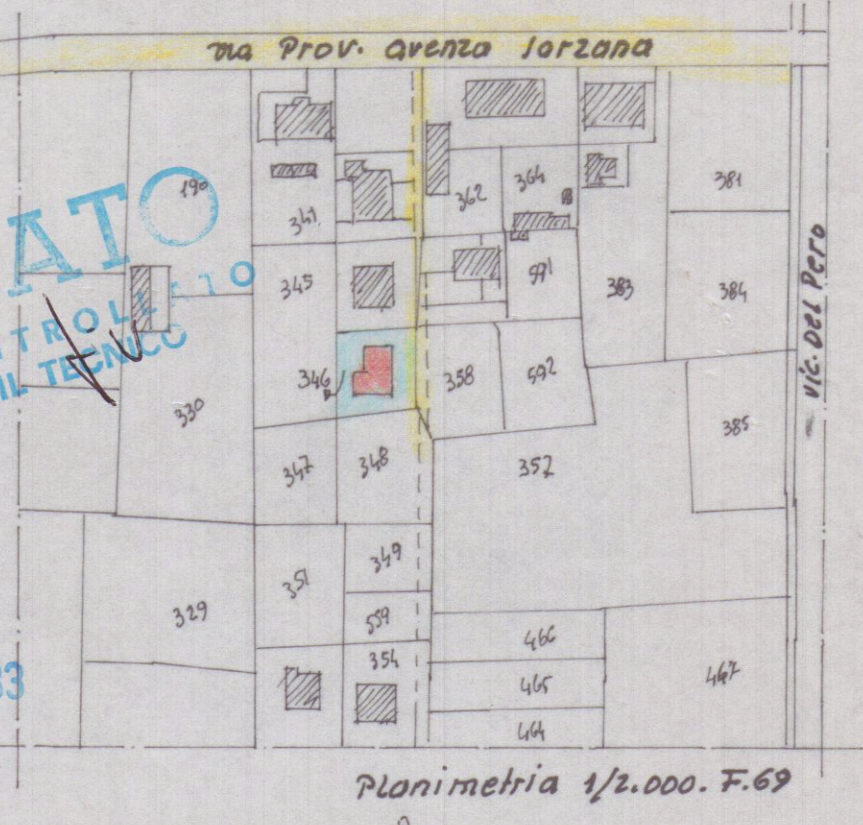

U. Latini

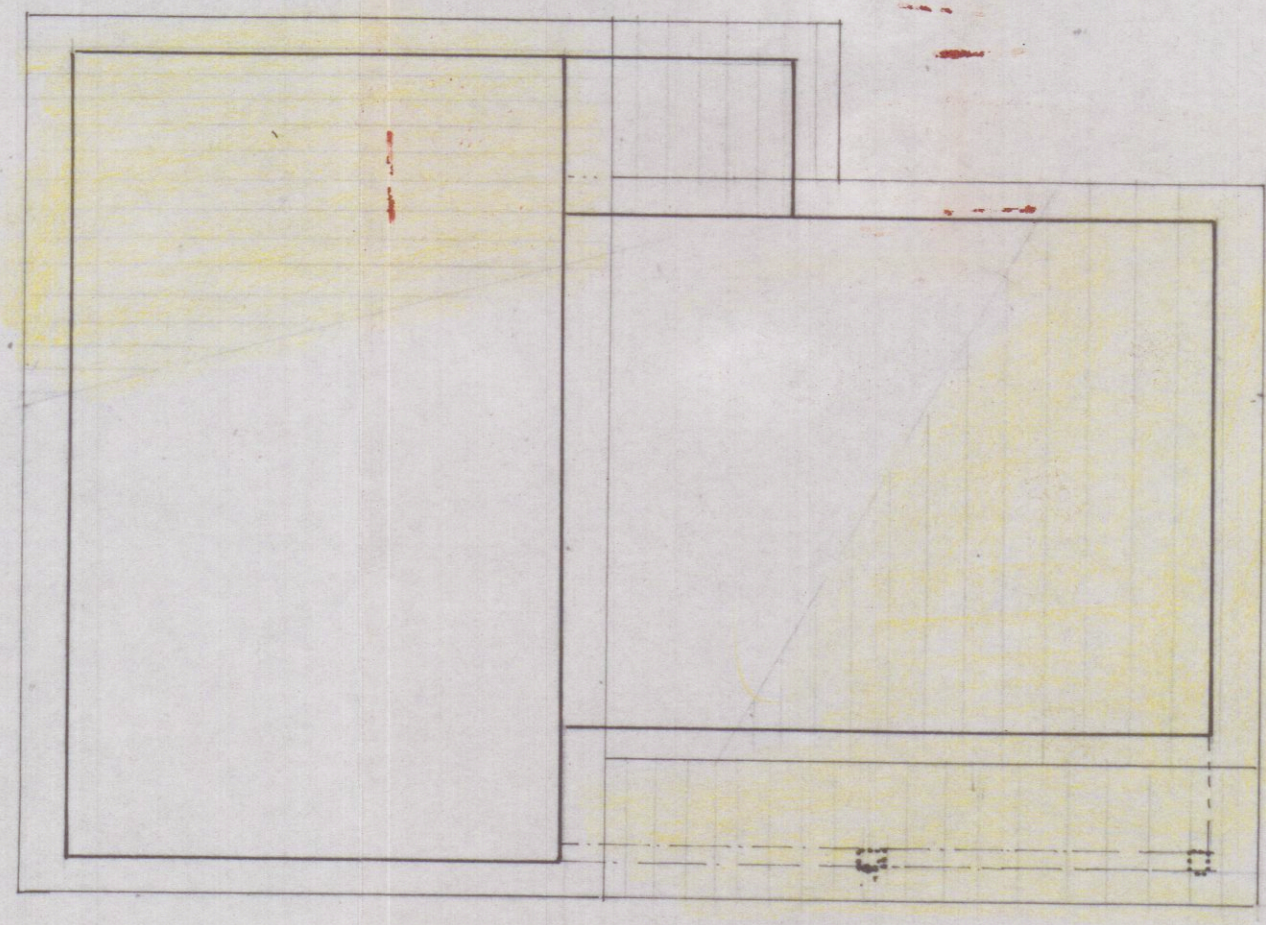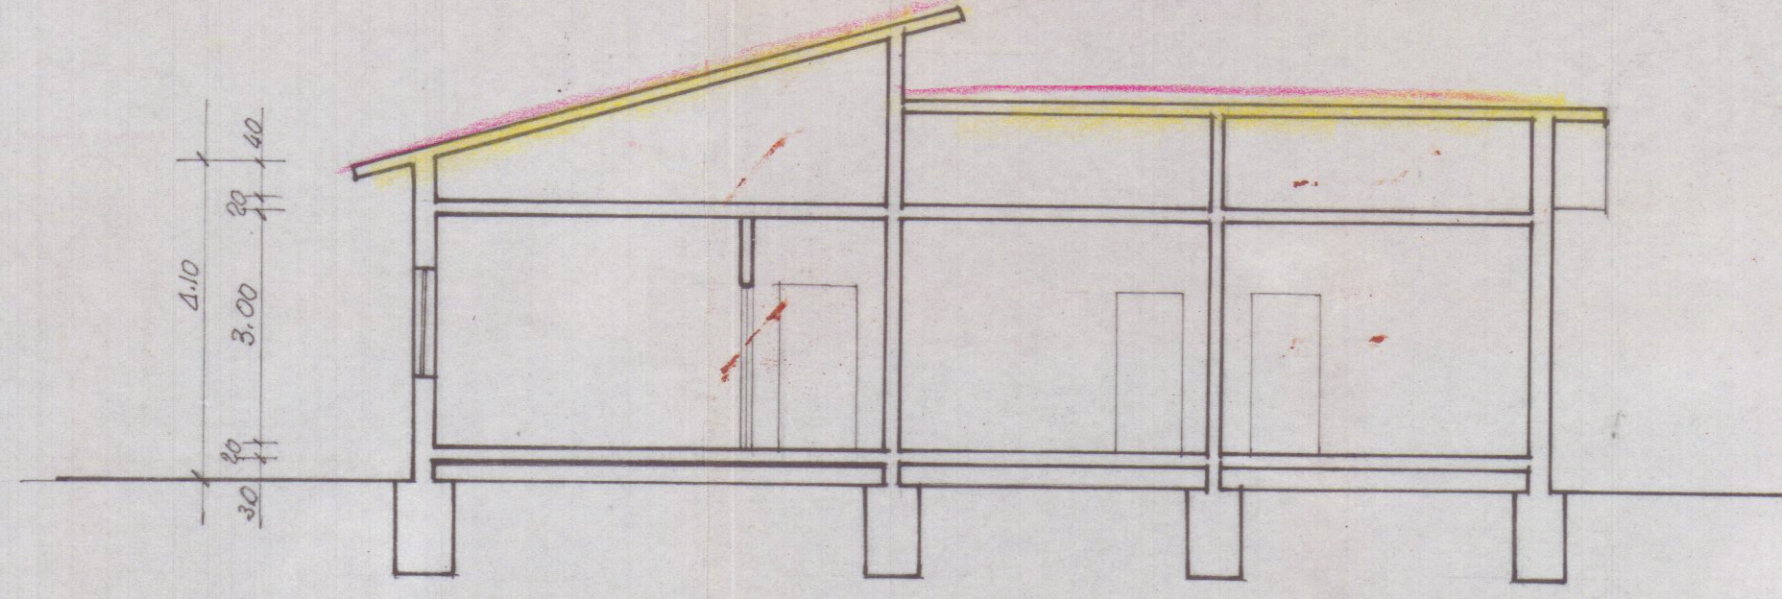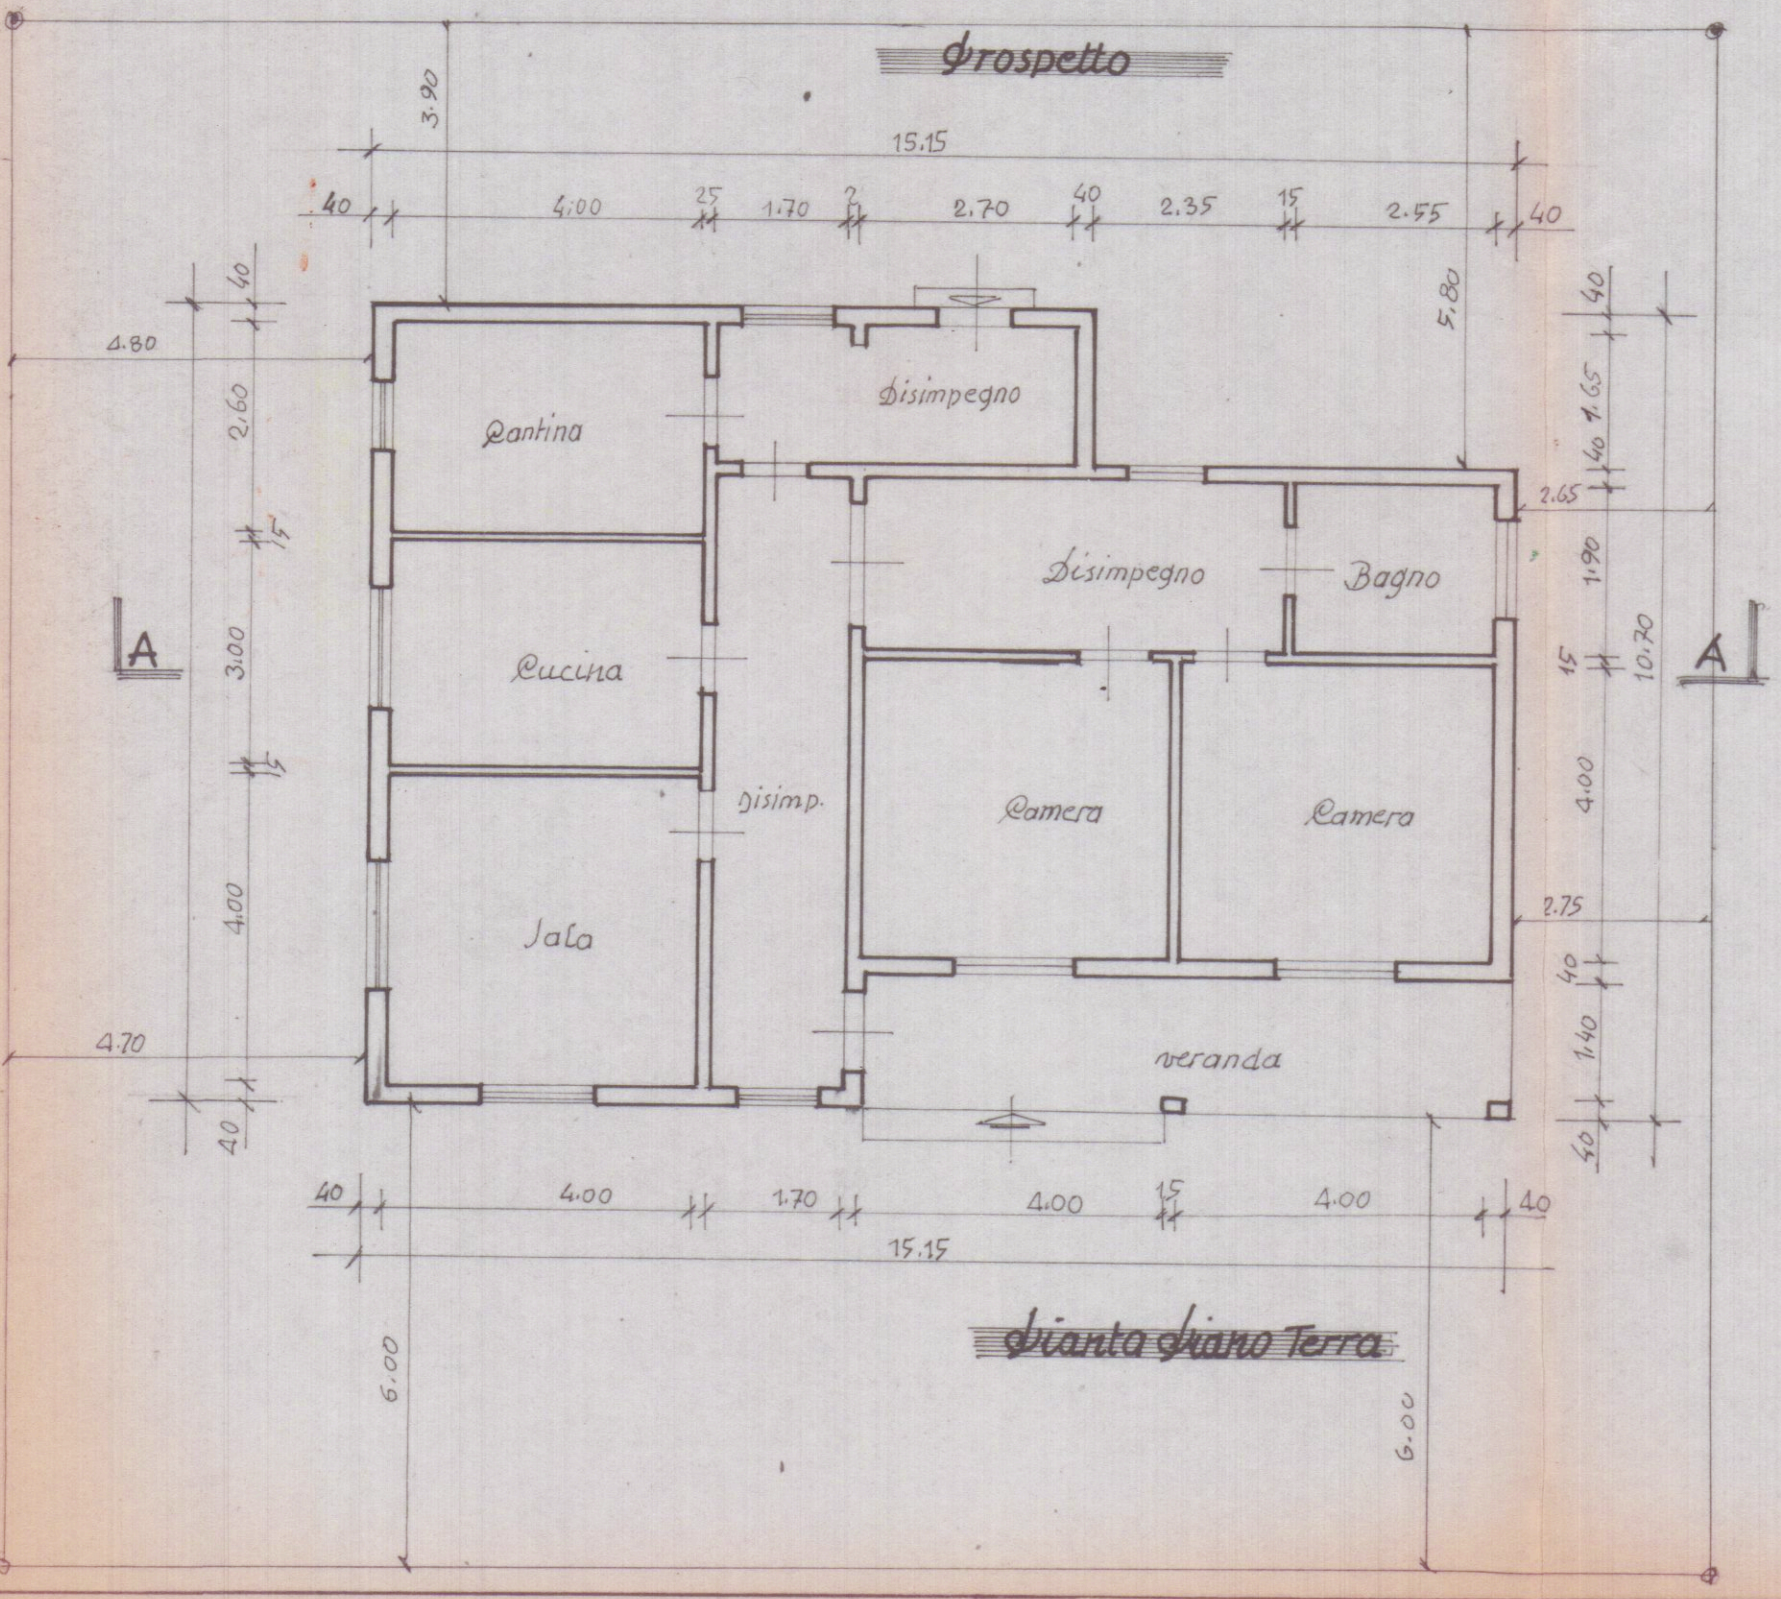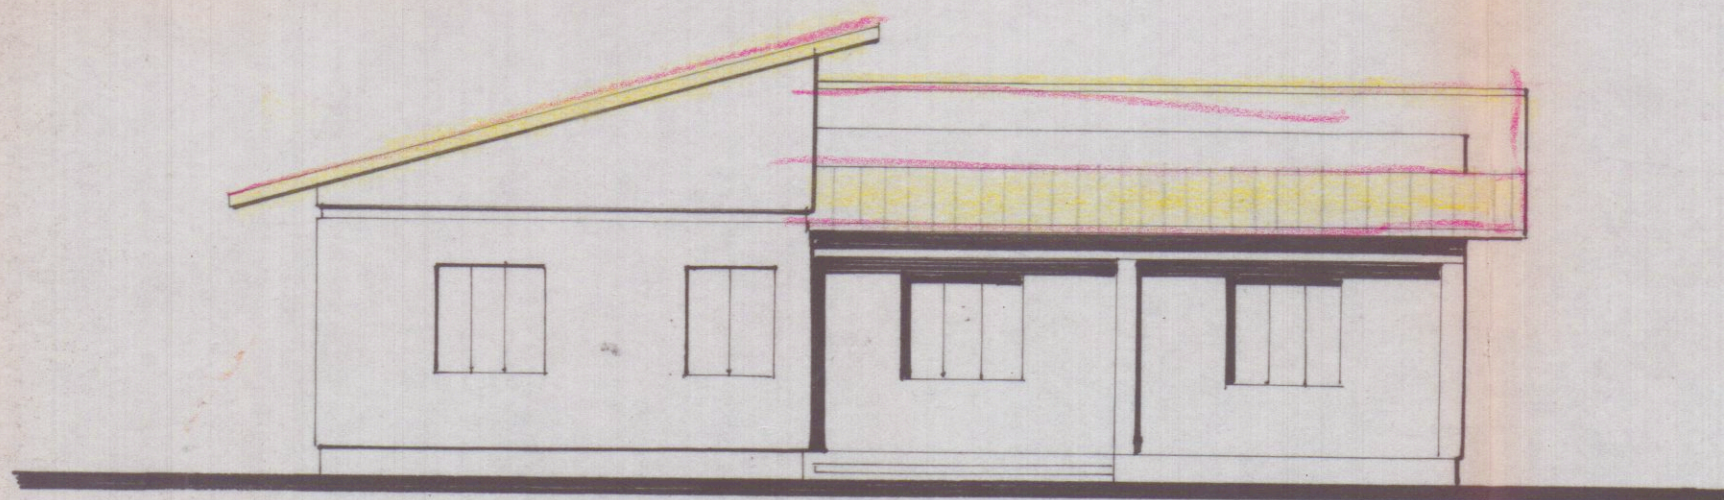

copertura