


2.1 APR. 1971


1

PROGETTO PER LA COSTRUZIONE DI
UNO STUDIO PER DITTORE CON ANNES-
SO UN PICCOLO RIFUGIO DI FINE SET-
TIMANA DA ERIGERSI IN LOCALITA'
"LA MAESTA" DI CASTELPOGGIO NEI MAP-
PALI N° 210 e 216 - SEZ. D - FOGLIO N° 2


Ing. PEZZICA Giuseppe
PLANIMETRIA GENERALE - RAPP. 1/2000

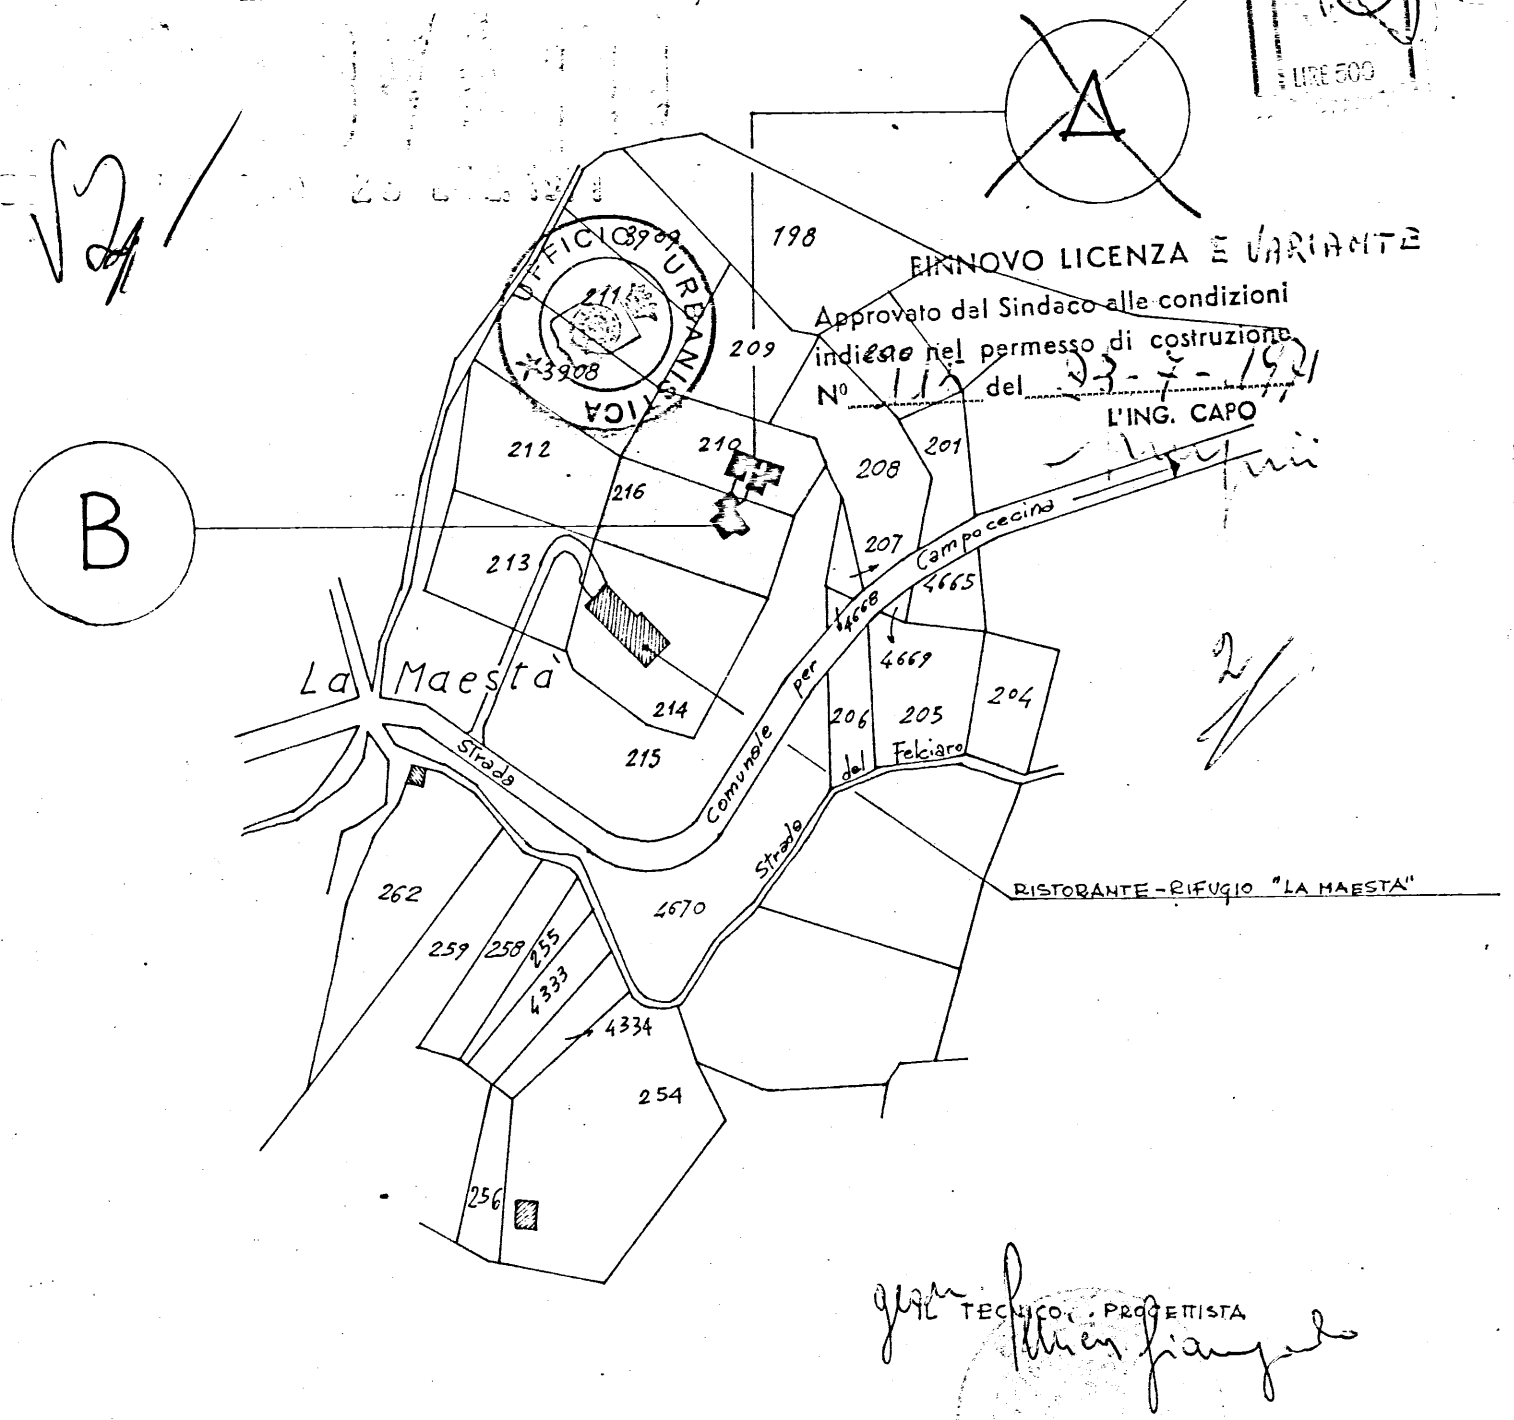


PLANIMETRIA PARTICOLAREGGIATA
RAPP. 1/500

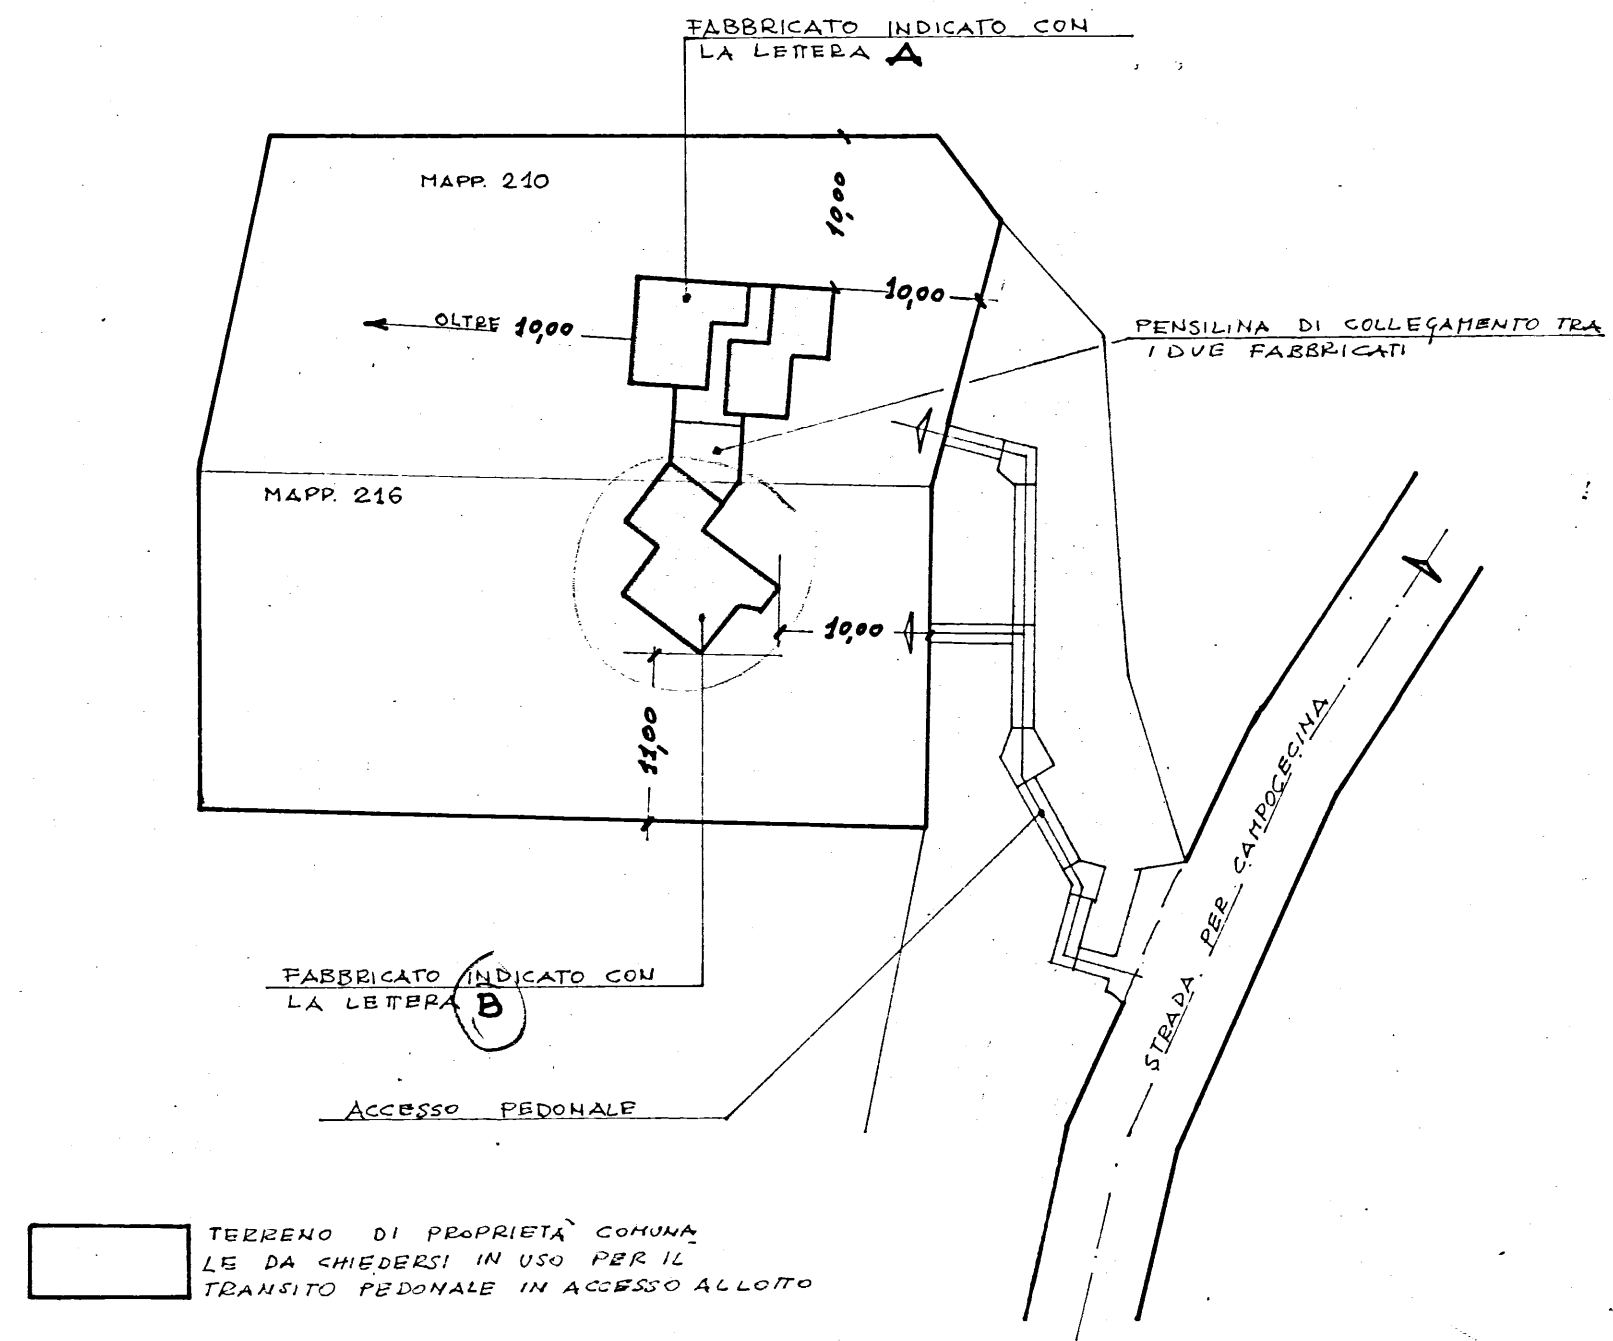

PIANO QUOTATO A CURVE DI LIVELLO EQUIDISTANTI mt. 1.00 - RAPP. 1/200

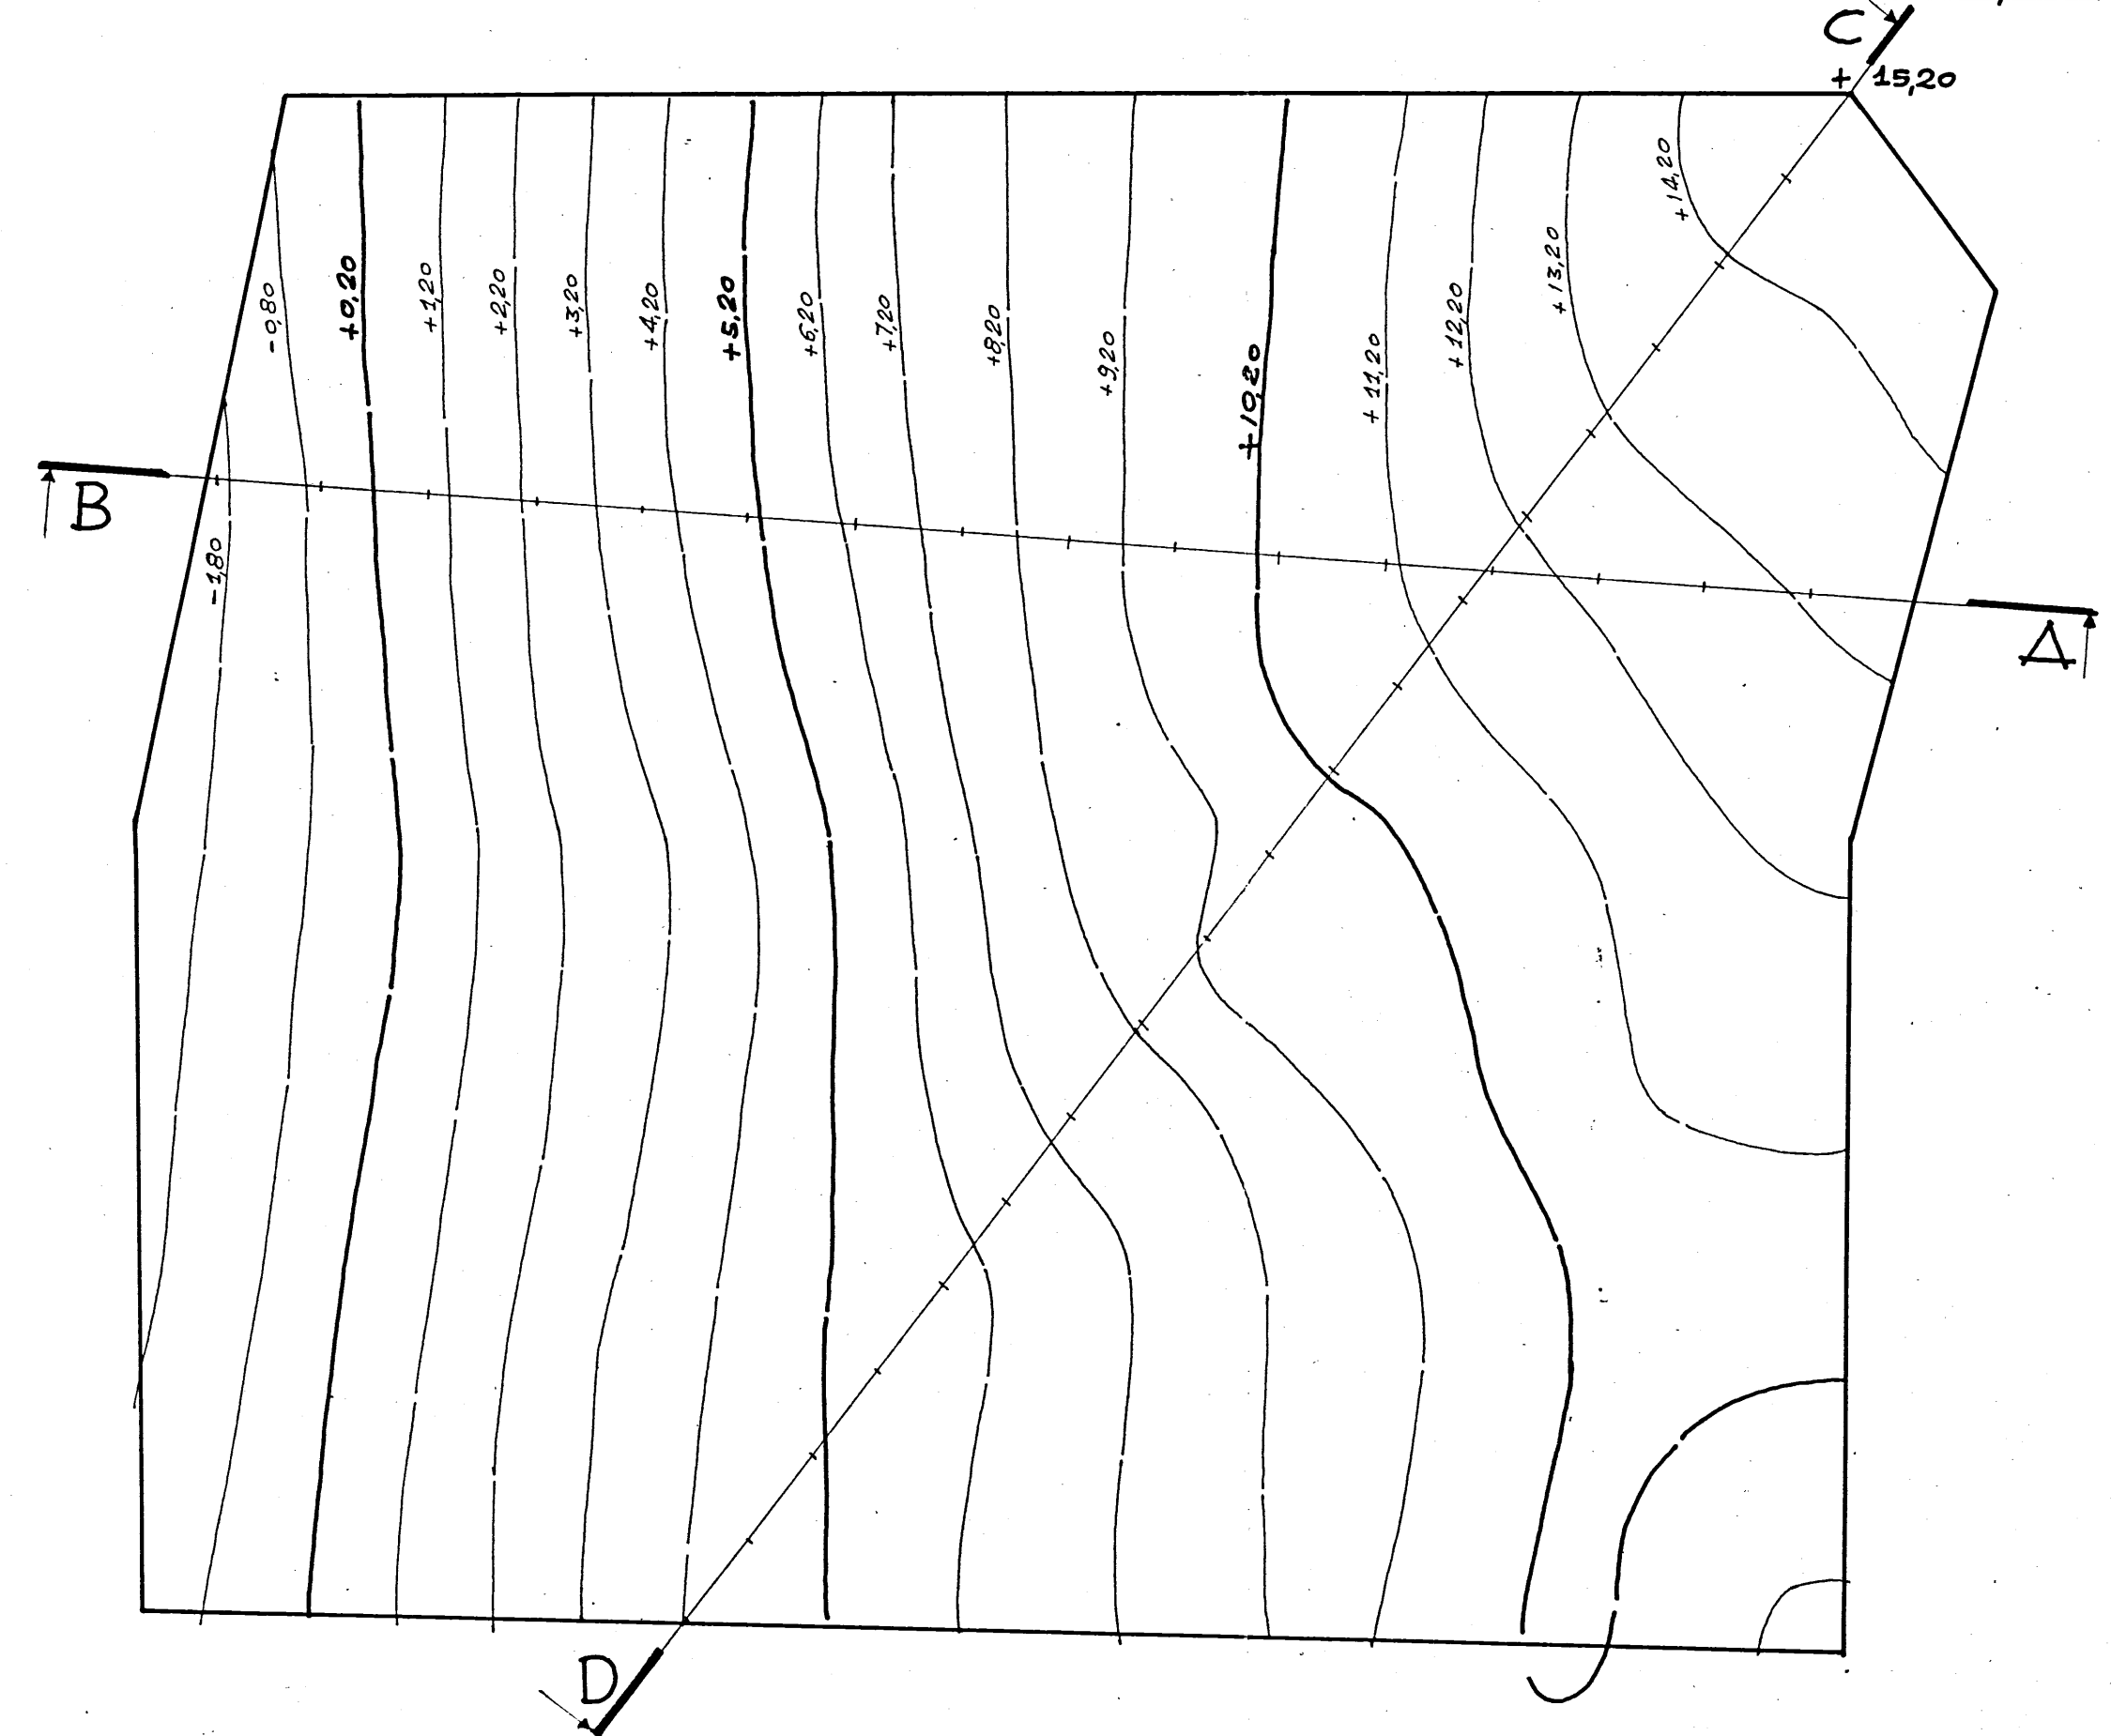

NB - LE QUOTE SONO RIFERITE A QUOTA +0.00 (PIANO
INGRESSO PEDONALE AL LOTTO SULLA STRADA COMU-
NALE PER CAMPOCECINA)

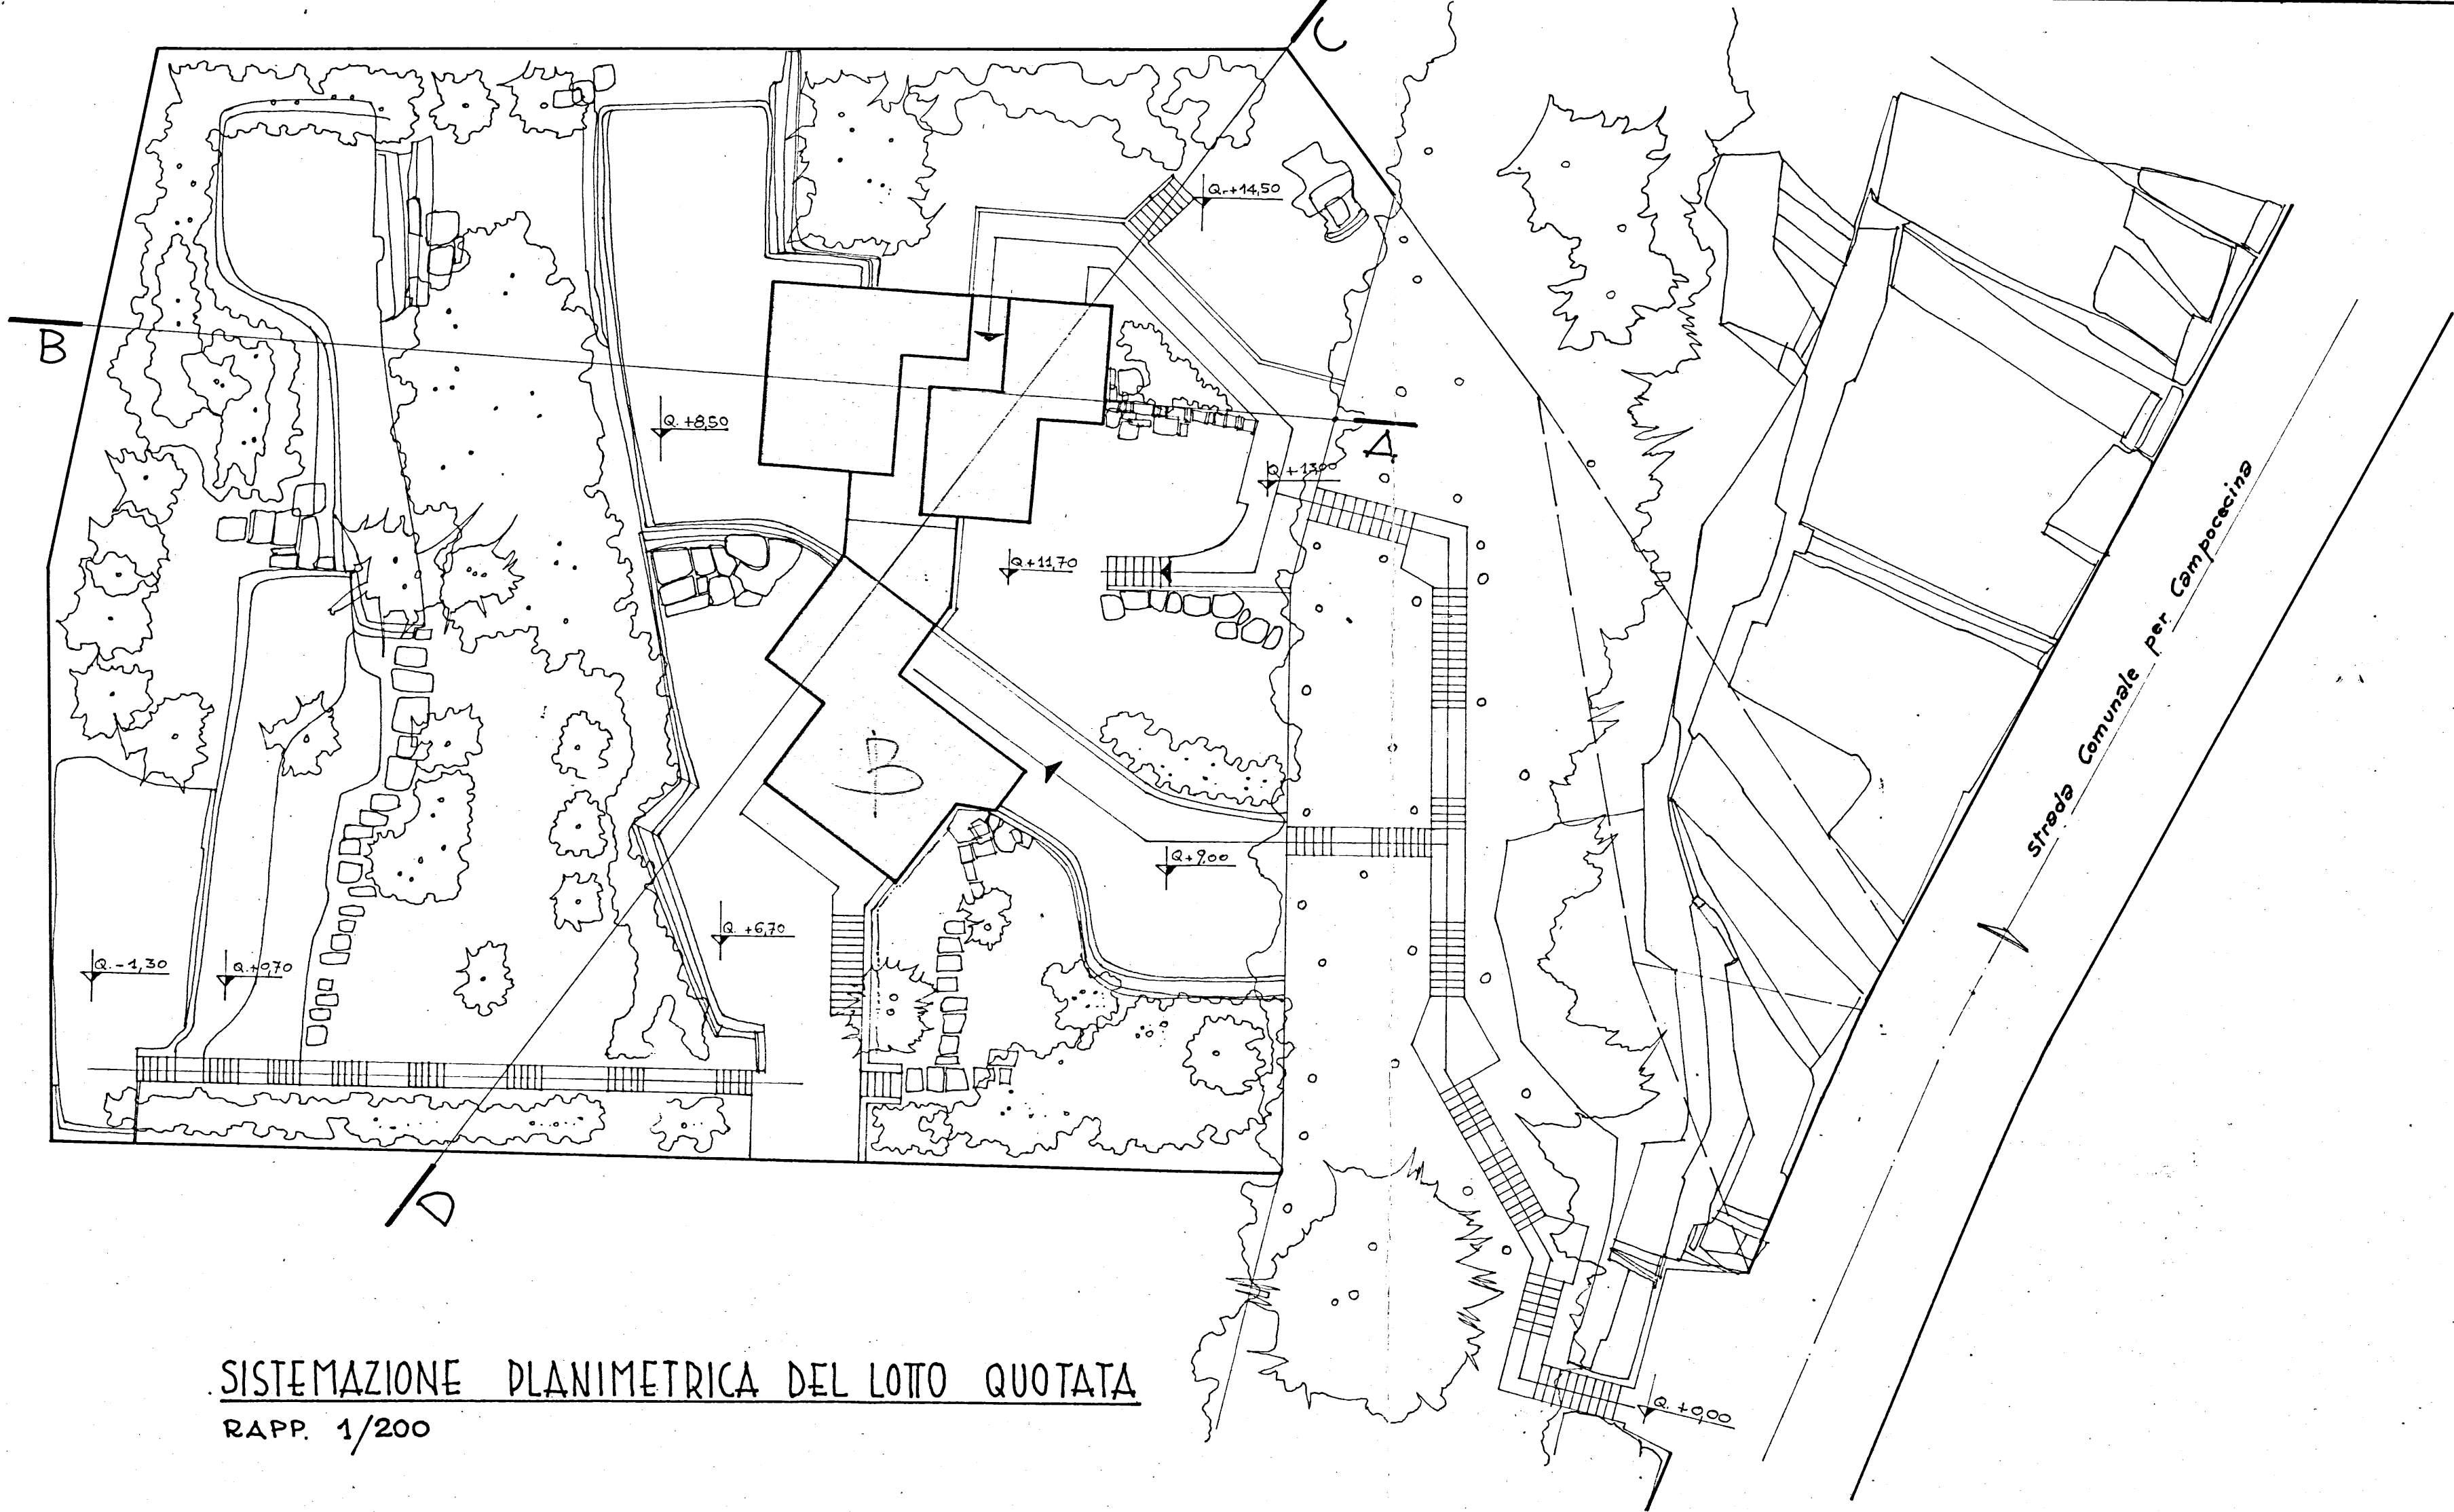

SISTEMAZIONE PLANIMETRICA DEL LOTTO QUOTATA
RAPP. 1/200