

RELAZIONE TECNICA

L'immobile per il quale si chiede autorizzazione ad eseguire opere, di proprietà dei Sigg.ri SECCHIARI CARLO e LIVIANA, rispettivamente, nato a Carrara il 07.05.1951 e residente a Carrara - Via Gragnana, 57 e nata a Carrara il 25.03.1957, residente a Pisa (Loc. Fornacette) - Via San Lorenzo, 5; è sito a Carrara Via Gragnana n° 57 censito al N. C. E. U. fg. 16 mappale 3155 sub. 1,2,3; al N.C.T. fg. 31 mappale 178.

Trattasi di vecchio fabbricato ad uso abitativo sul quale si intende operare un riordino delle aperture esterne con adeguamenti alle funzioni interne; l'intervento quindi consiste in opere parziali di demolizione e tamponamento con creazione di nuove aperture come indicato nella tavola allegata alla presente.

Distinti saluti.

Carrara lì, 06/09/90

ORDINE DEGLI ARCHITETTI DI MASSA - CARRARA	
dott. arch. SECCHIARI CARLO	141
Cod. Fisc. SCC CRL 51E07 B332E	

DICHIARAZIONE SOSTITUTIVA ATTO DI NOTORIETA'
(art.4 legge 4 gennaio 1968 n.15)



Io sottoscritto SECCHIARI CARLO nato a CARRARA

il 07.05.1951, residente a CARRARA via GRAGNANA, 57 ai sensi ed effetti di cui all'art. 4 legge 4 gennaio 1968, n.15, allo scopo di ottenere dal Comune la ^{AUTORIZZAZIONE} ~~cessione~~ ad eseguire opere ai sensi della legge 28 gennaio 1977, n.10, sotto la mia personale responsabilità,

D I C H I A R O

di avere titolo a richiedere la ^{AUTORIZZAZIONE} ~~cessione~~ stessa nella mia qualità di (1) COMPROPRIETARIO INSIEME A SECCHIARI LIVIANA

per (2) OPERE DI DEMOLIZIONE E TAMPONAMENTO PARZIALI CON CREAZIONE DI NUOVE APERTURE RIGUARDANTI FABBRICATO CON DESTINAZIONE ABITATIVA

sull' ~~area~~ immobile distinto in Catasto fabbricati/~~terreni~~ del Comune al foglio n. 16 particella 3155 n. della superficie complessiva di mq. 118,6 post. n. in CARRARA via GRAGNANA N°57

in 30 AGO. 1990

IL DICHIARANTE

(1) Proprietario, comproprietario insieme a..., erede di..., titolare di compromesso di compravendita in data..., Amministratore della società Presidente cooperativa....

(2) Descrizione sommaria della costruzione indicando anche se trattasi di nuova costruzione, ricostruzione, ampliamento, ecc. e la destinazione dell'immobile.

COMUNE DI CARRARA

UFFICIO PENSIONI E AFFARI MILITARI

Autenticazione di sottoscrizione
(art.20 legge 4.1.1968, n.15)

L'anno millenovecentonovanta 30 AGO. 1990 addì

del mese di _____ r. avanti a me

IL FUNZIONARIO INCARICATO

Basile Giulio

è comparso il Sig. Secchiarì Carlo della cui identità


sono certo per condanne d'ufficio 1. quale mi ha reso la suesposta dichiarazione e l'ha sottoscritta in mia presenza, dopo essere stat. da me ammonit. sulla responsabilità penale cui può andare incontro in caso di dichiarazione mendace.


IL FUNZIONARIO INCARICATO

IL Basile Giulio
(qualifica)

dell'ufficio

30 AGO. 1990

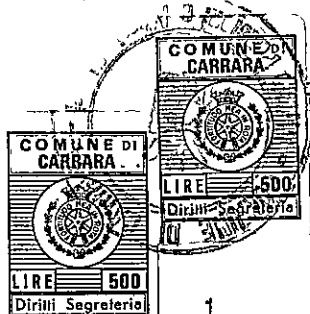

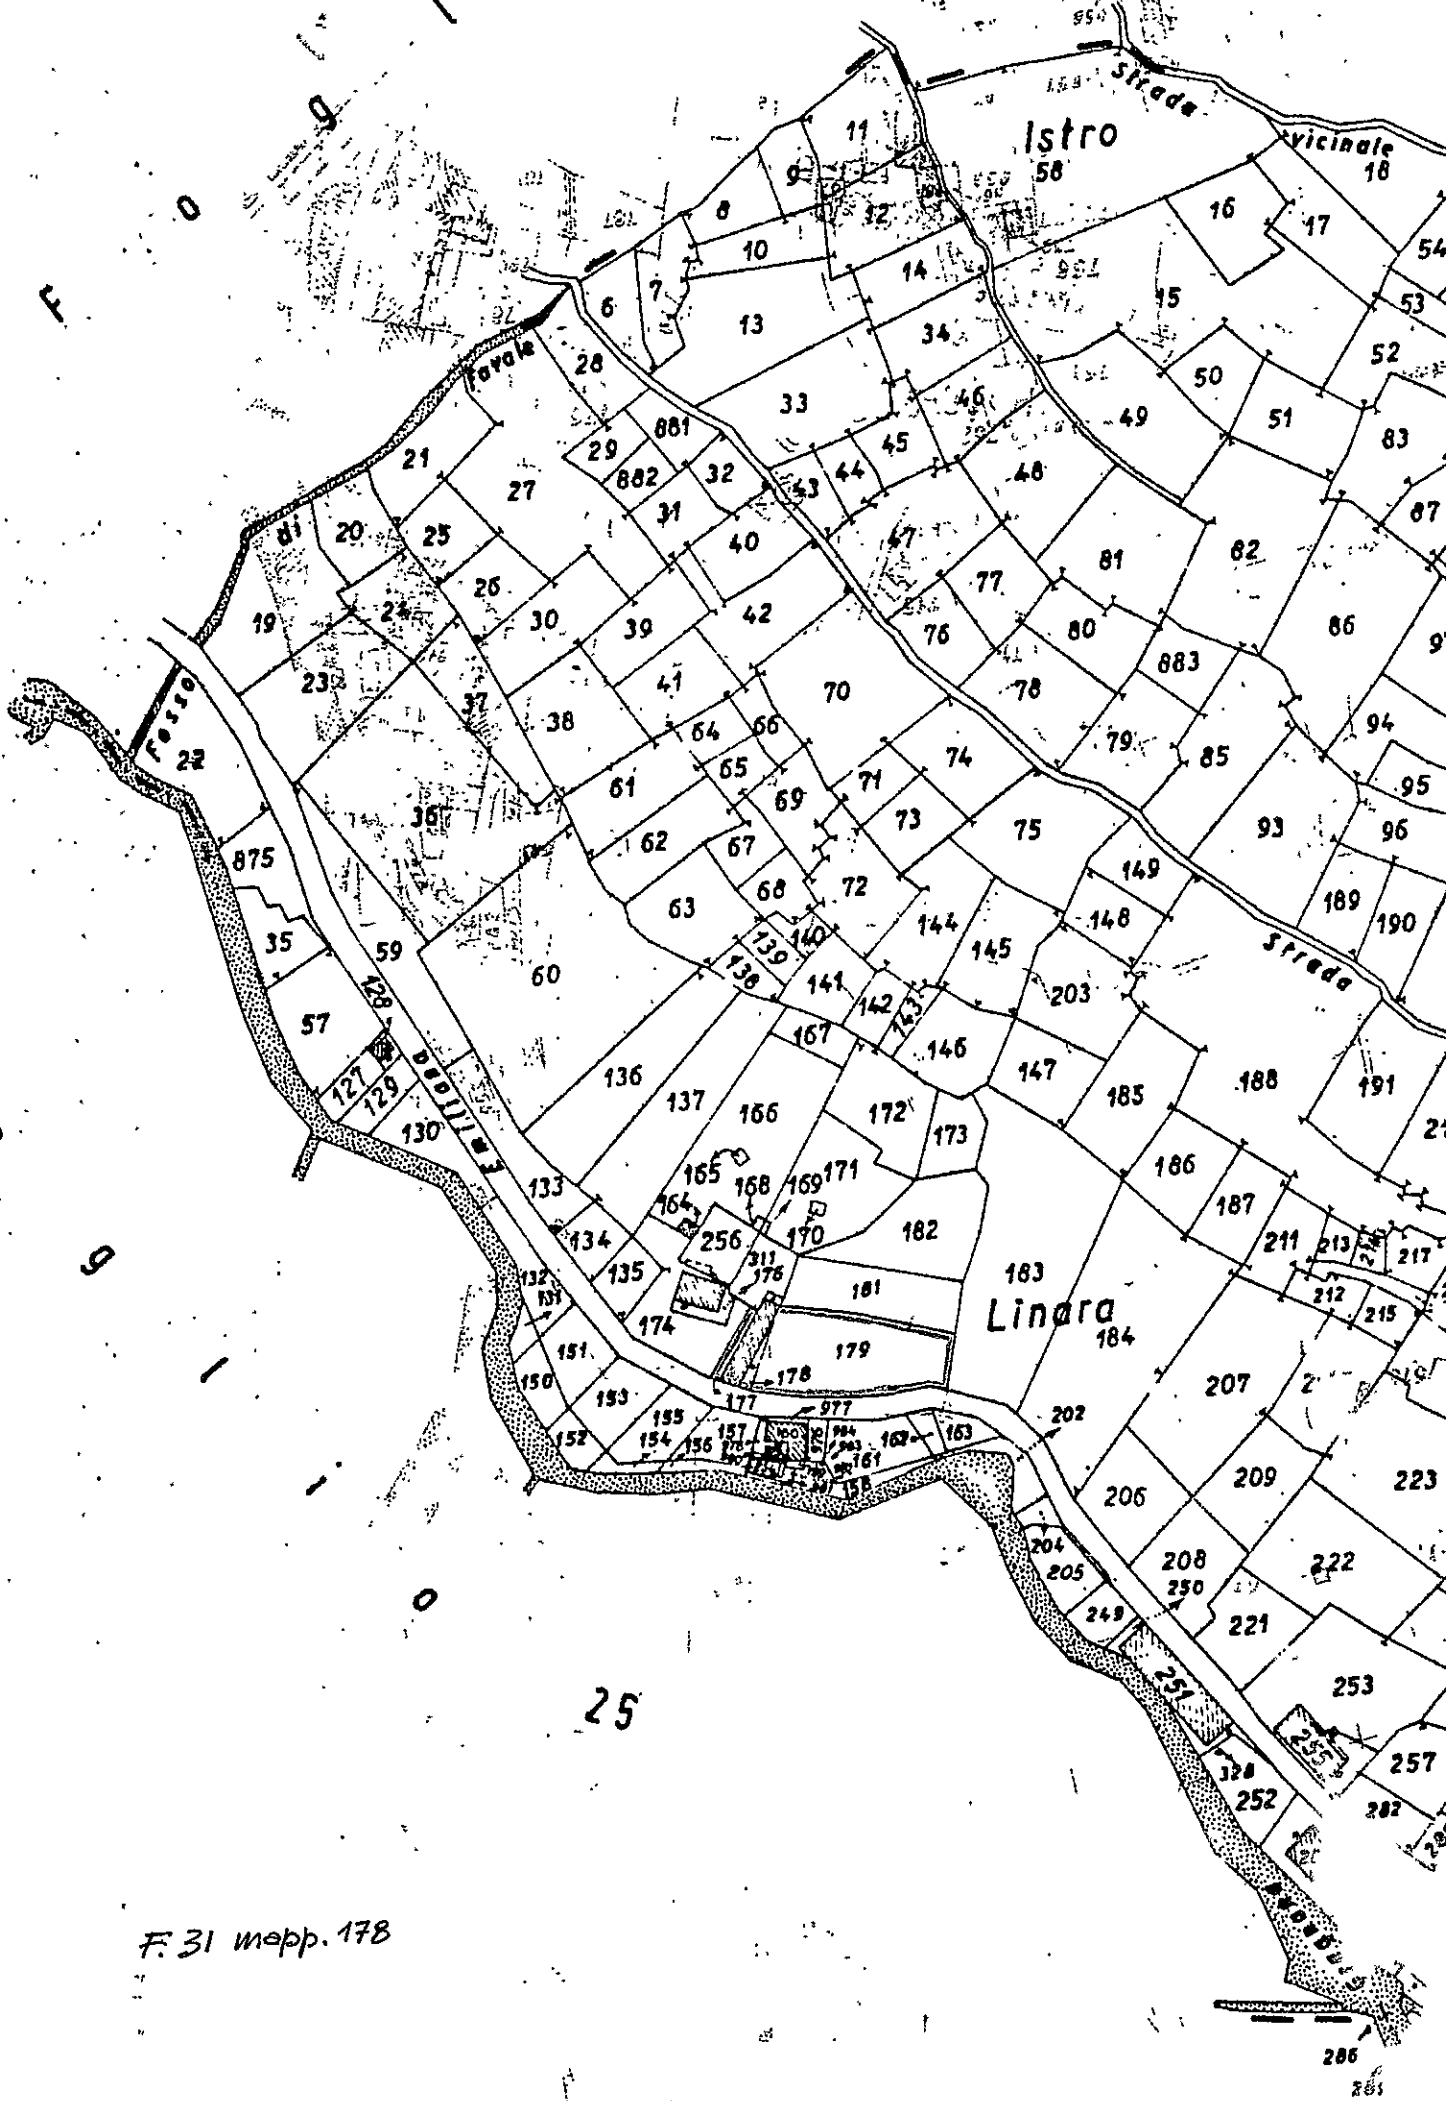

F. 31 mapp. 178

25



SCALA 1:2000 EQUIDISTANZA m 2

Fog. n° 14


VINCOLO ASSOLUTO

FASCIA DI RISPETTO

LIMITE VINCOLO CIMITERIALE

LIMITE ZONE DI RECUPERO

DECreti ALL. ART 27 LEGGE 5-8-1978 n. 457

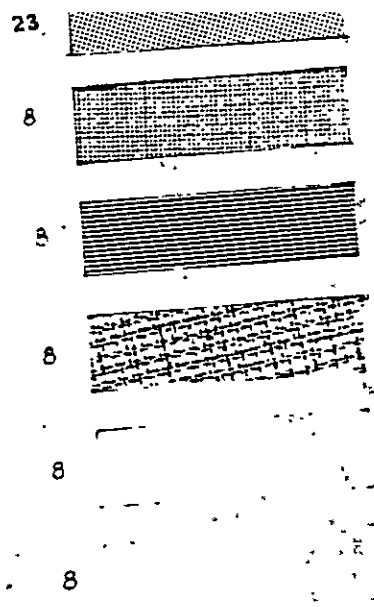


ZONA ESISTENTE
(ZONA OMOGENA A)

ESPANSIONE
(ZONA OMOGENA A)

SATURAZIONE
(ZONA OMOGENA B)

TURISTICO - RESIDENZIALE
(ZONA OMOGENA C)

ATTR. TURISTICO - ALBERGHIERA
(ZONA OMOGENA C)

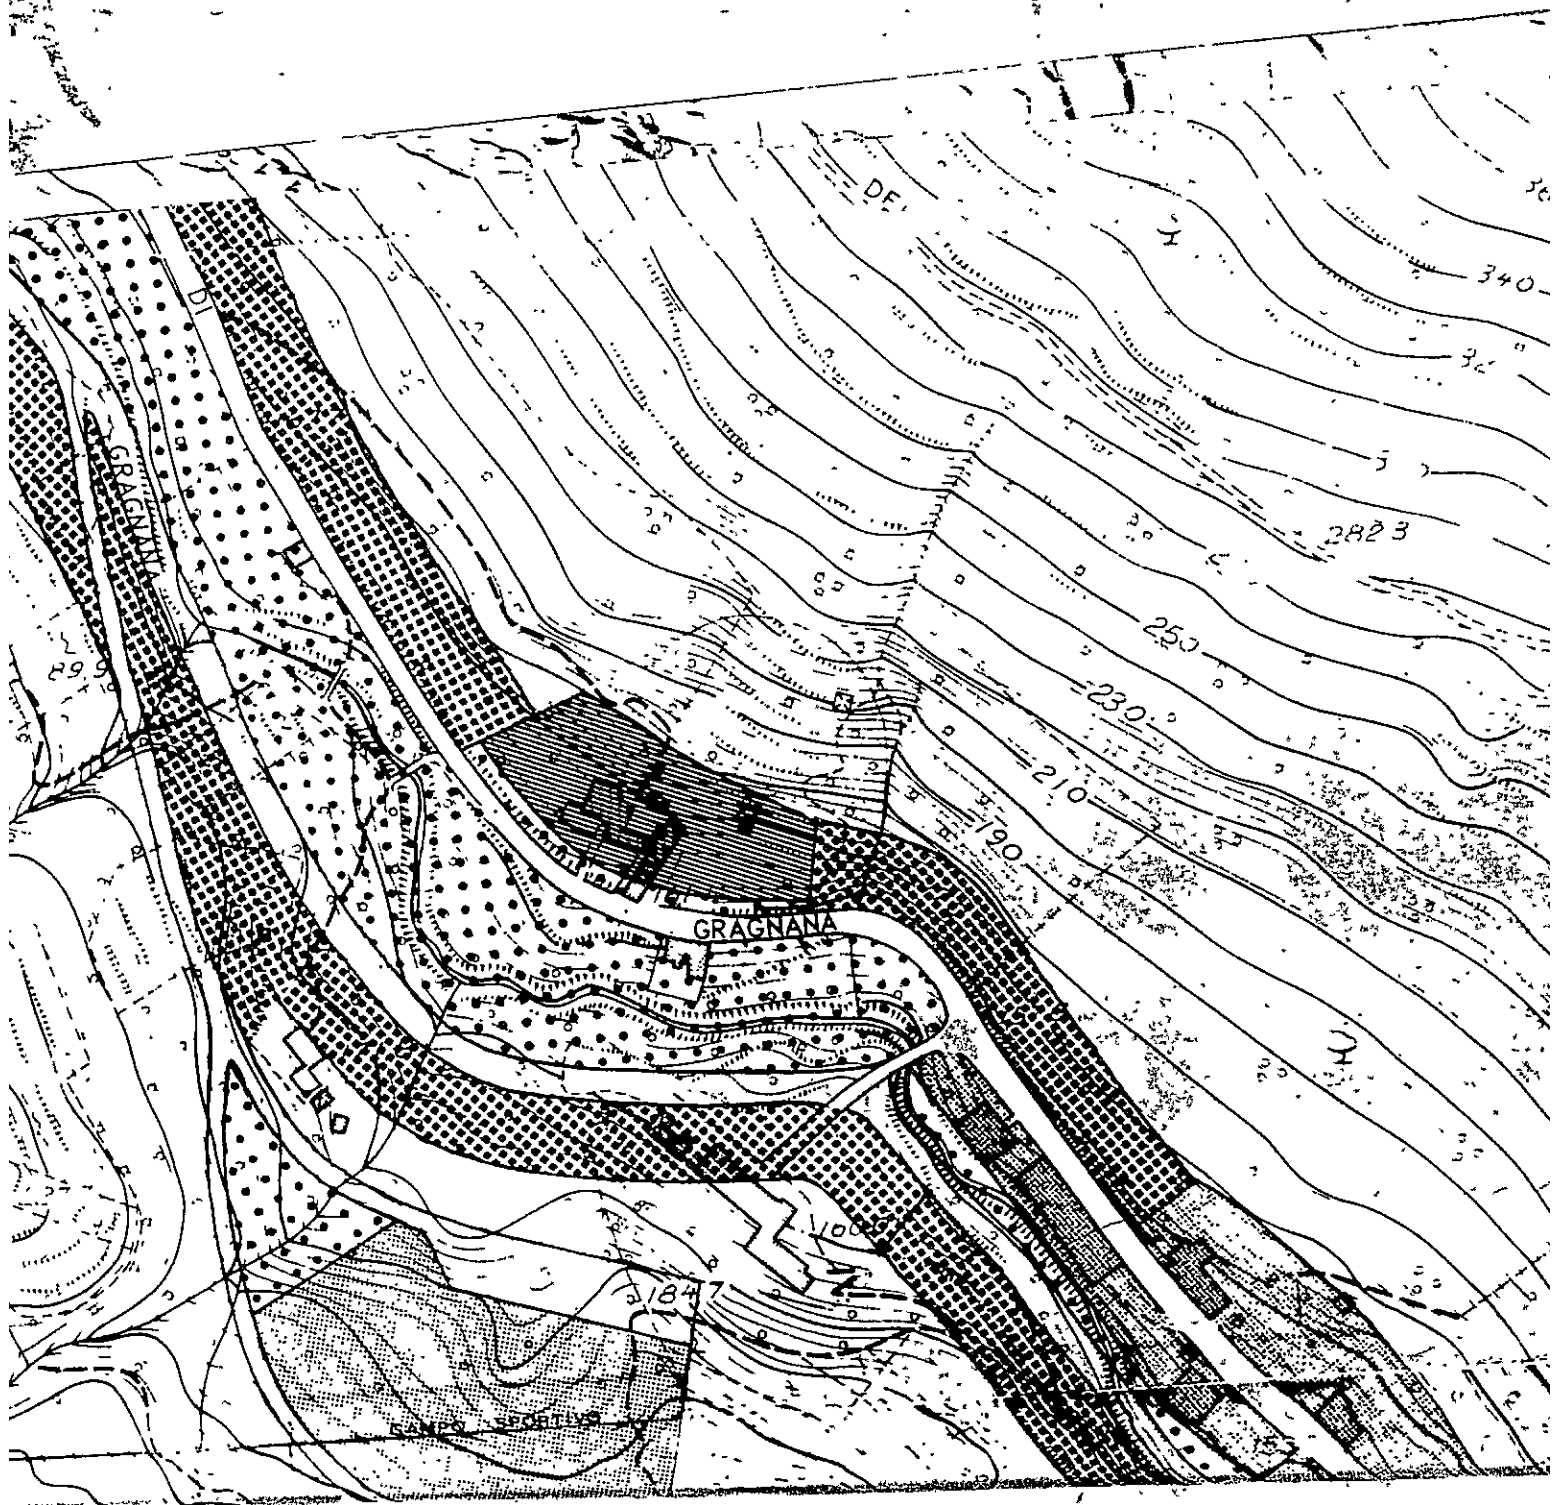




06/01/90 Seckelcarlo



06/01/90 Seckelcarlo

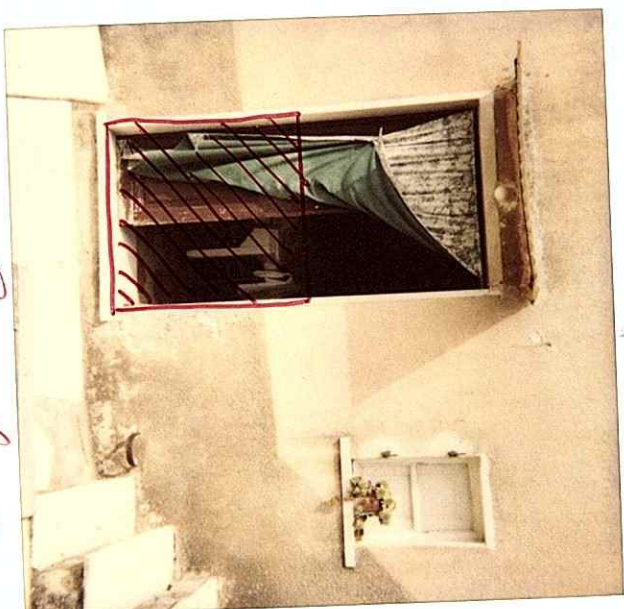


06/01/90 Seckelcarlo


↑
PROSPETTO EST
← PROSPETTO OVEST →

FABBRICATO AD USO ABITAZIONE
SITO A CARARA loc. LINARA
VIAGRAGNANA N° 57
N.C.E.U. f. 16 map. 3155

Seckelcarlo

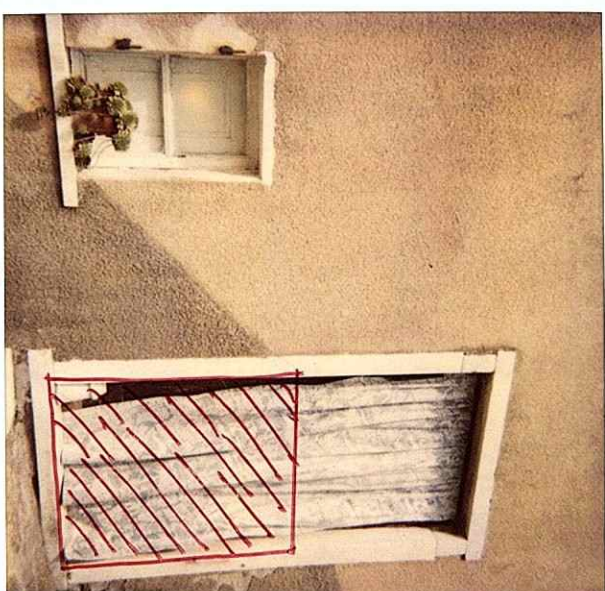

06/01/90 Seckelcarlo

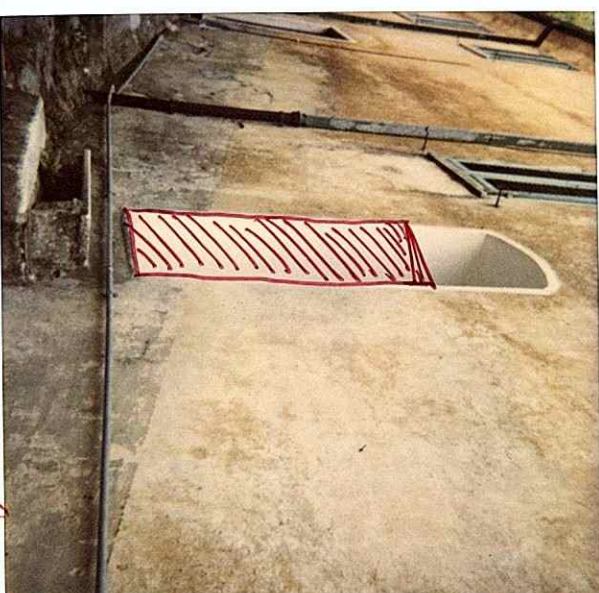

06/01/90 Seckelcarlo