



STUDIO TECNICO GEOM. MINUCCIANI VITTORIO		PROGETTISTA <i>Minucciani V. Maria</i>
TAV. <i>Venice</i>	PROGETTO: "COSTRUZIONE GRONNA DEL TETTO" <i>Isbrat</i>	PROPRIETÀ: <i>PITANTI</i> <i>Adelfo</i>
SCALA 1: 100	DATA 4-6-76	IL PROPRIETARIO:
VARIANTE N° 2ª SOLUZIONE		


2ª SOL. APPROVATO
11 GIU 1976
Fur

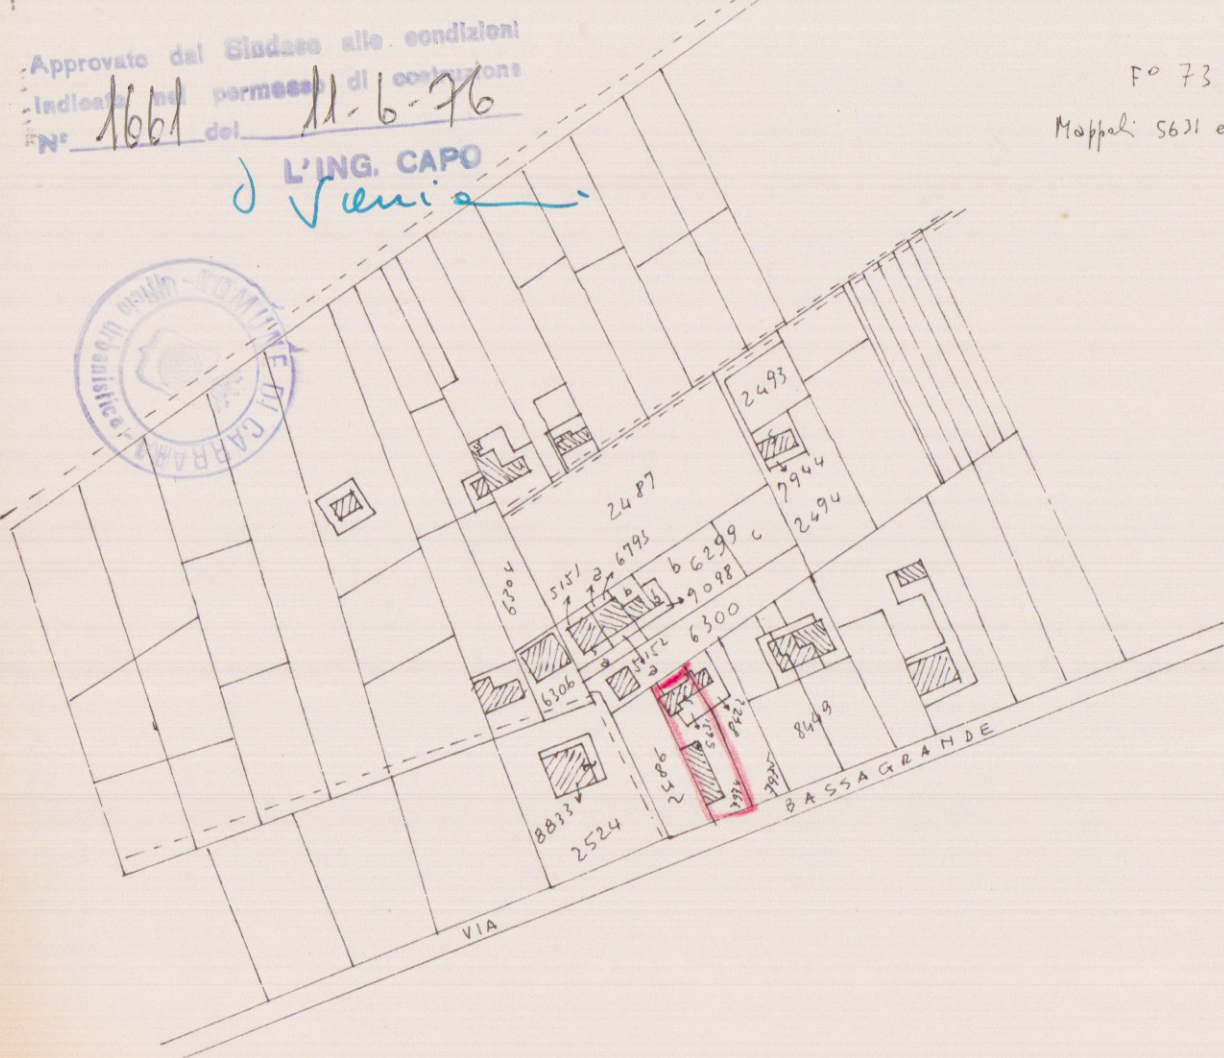


ESISTENTE

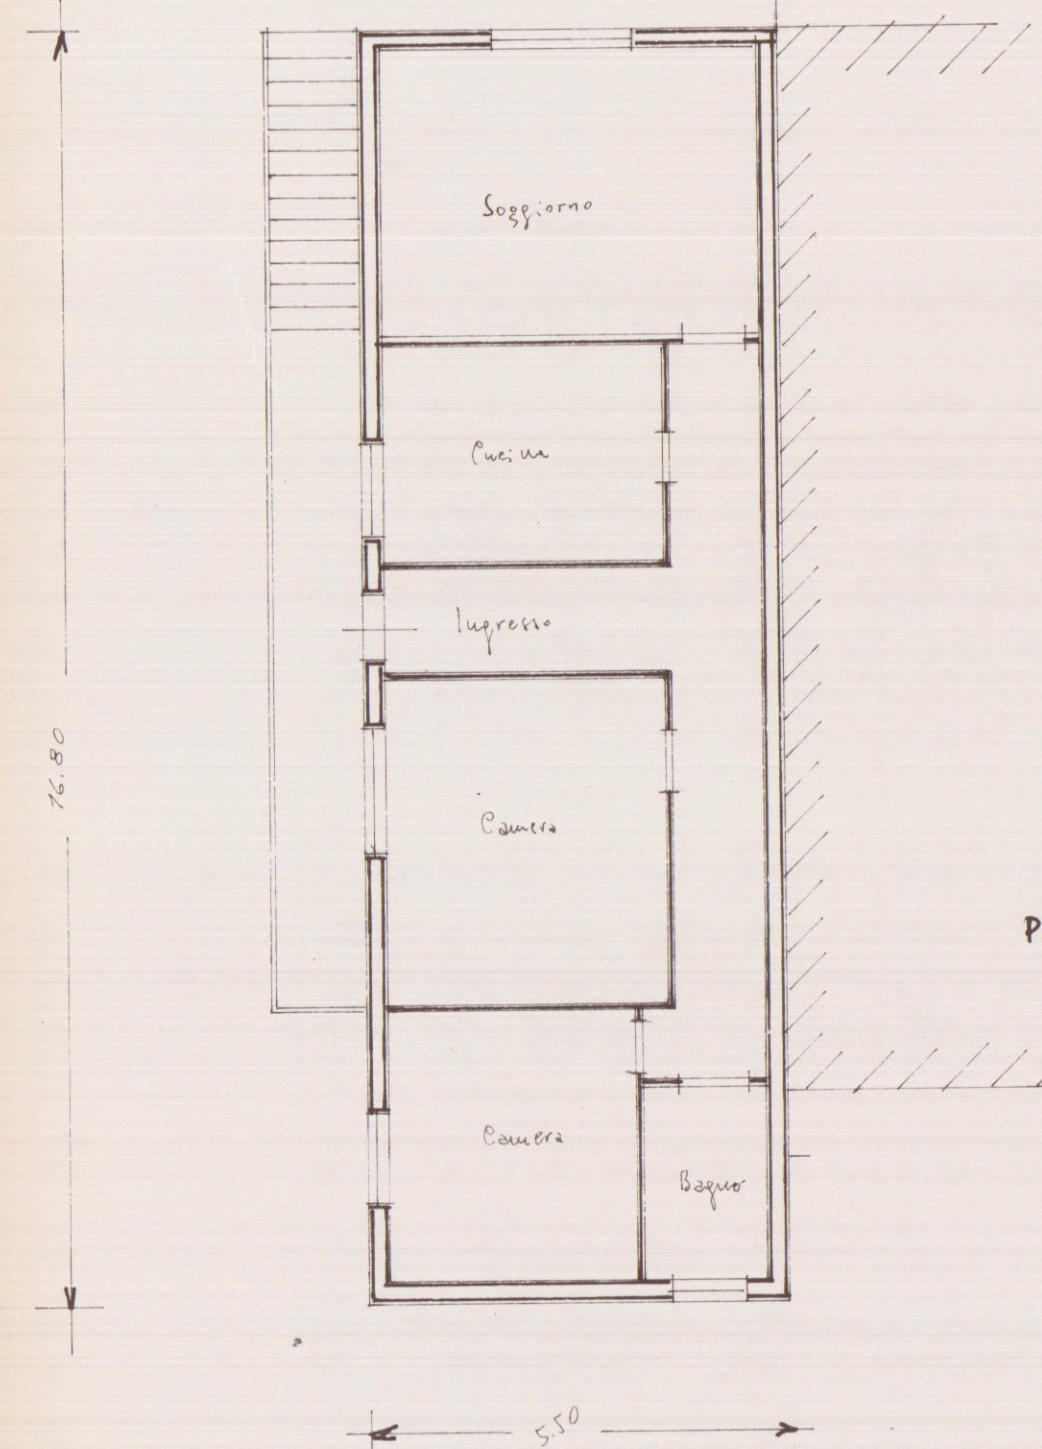


PIANO RIALZATO

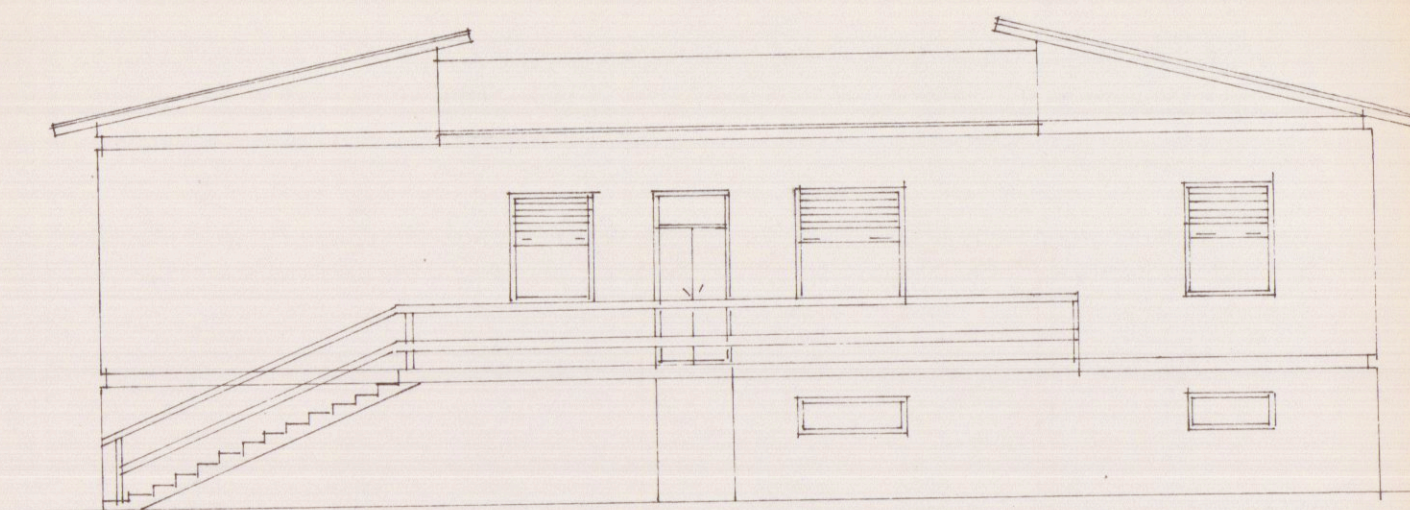

PROSPETTO

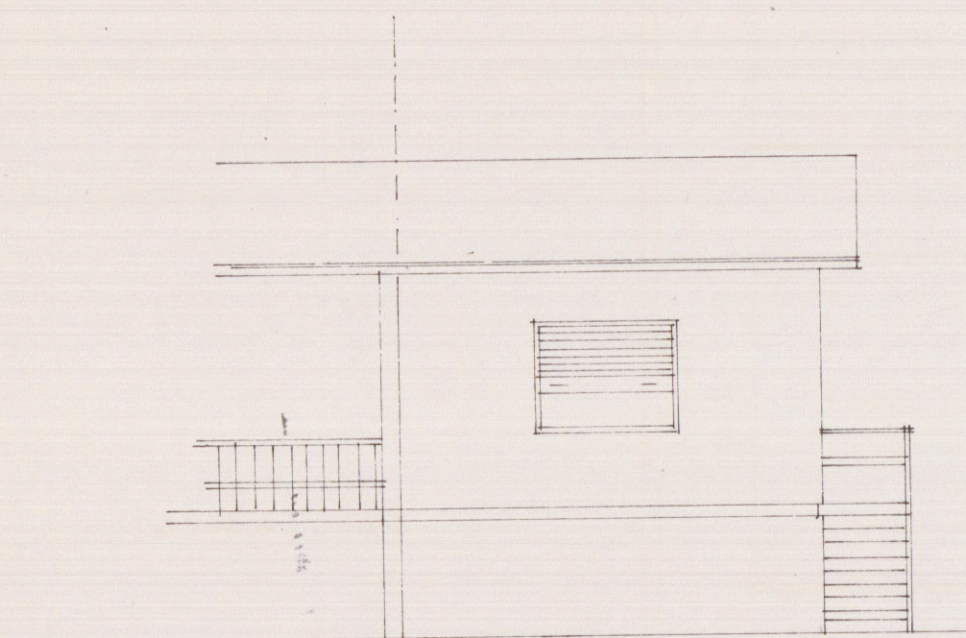


FIANCO SINISTRO

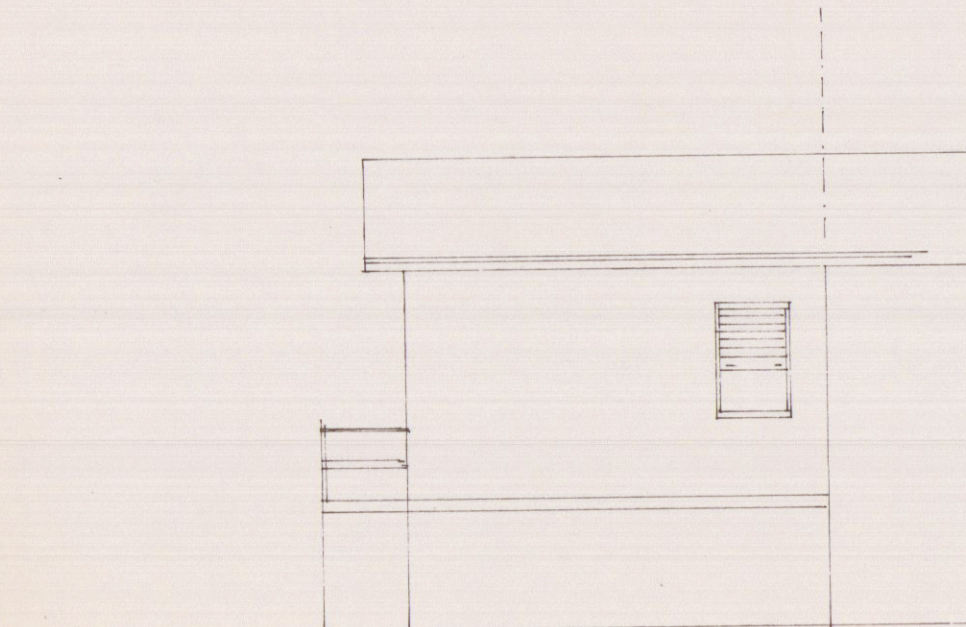


FIANCO DESTRO


DI PROGETTO

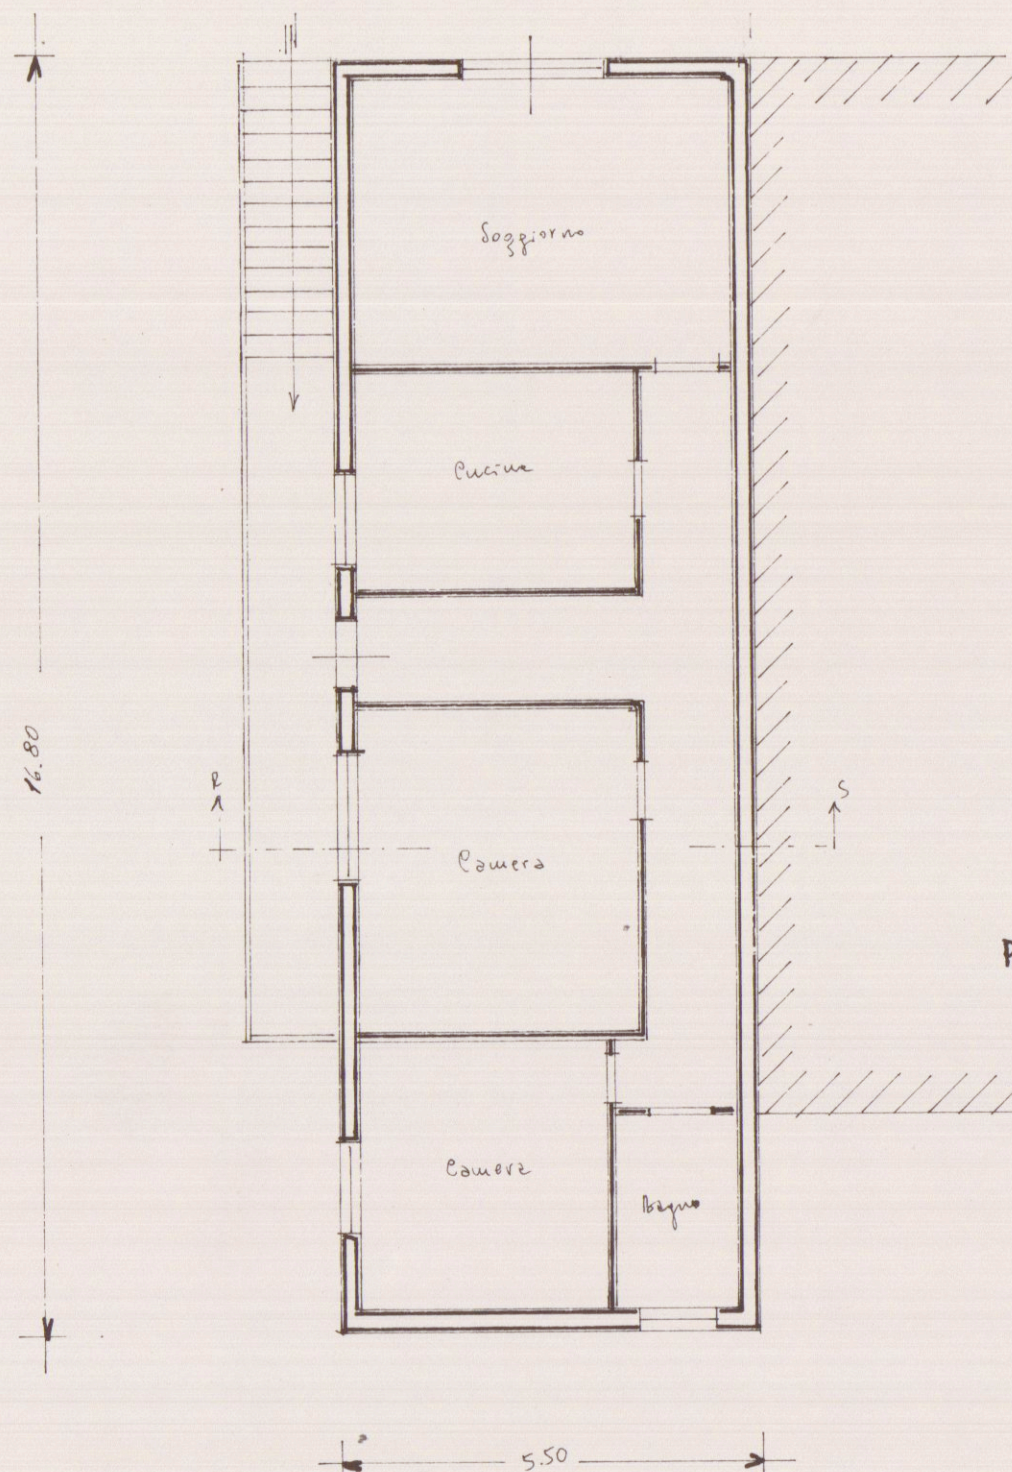


PIANO RIALZATO

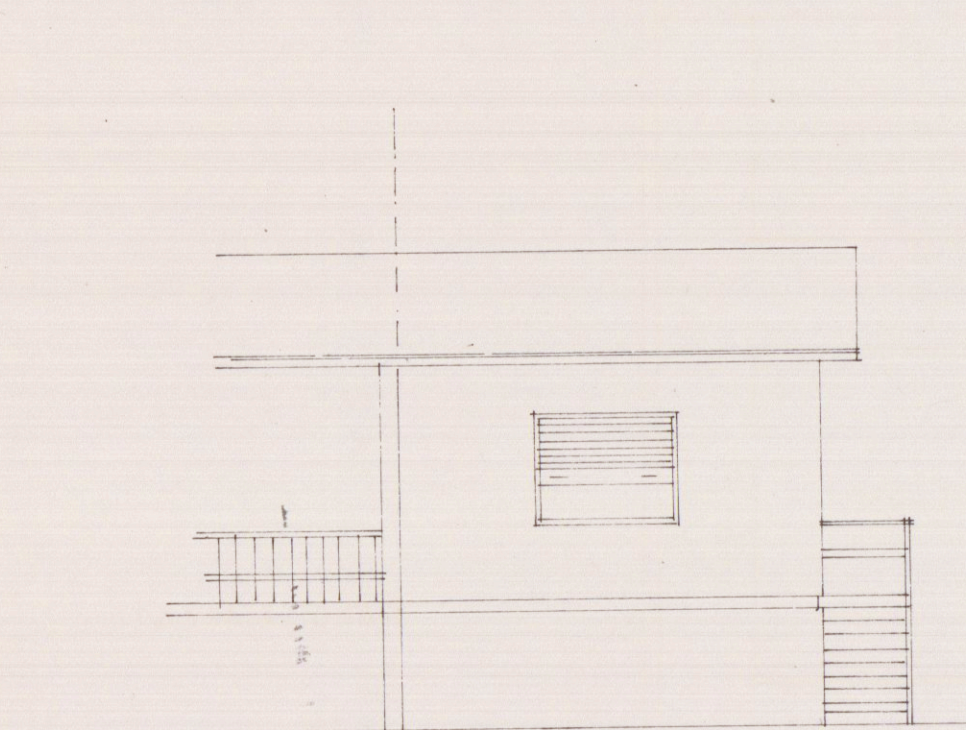


FIANCO SINISTRO

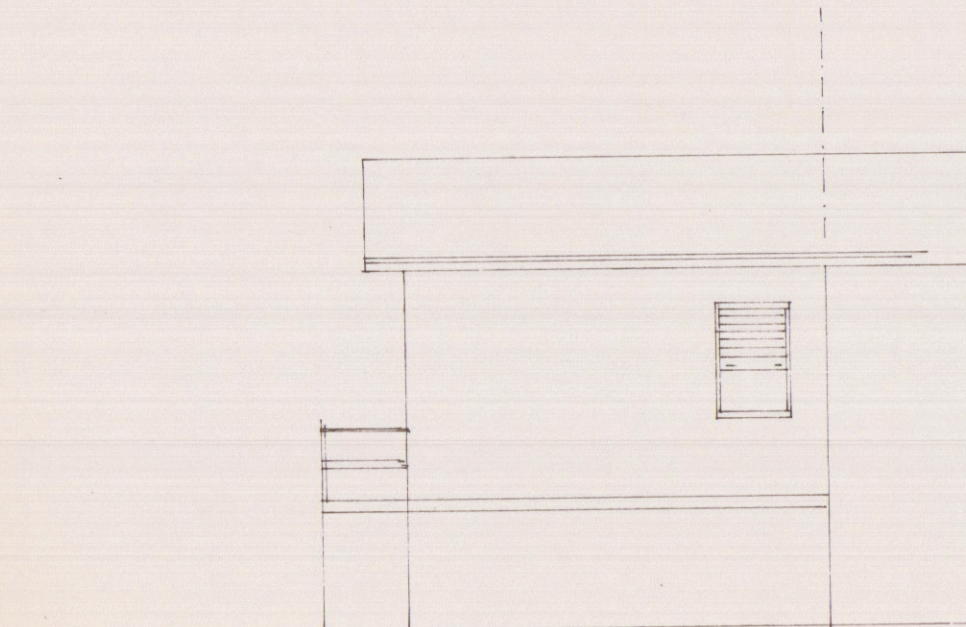


FIANCO DESTRO

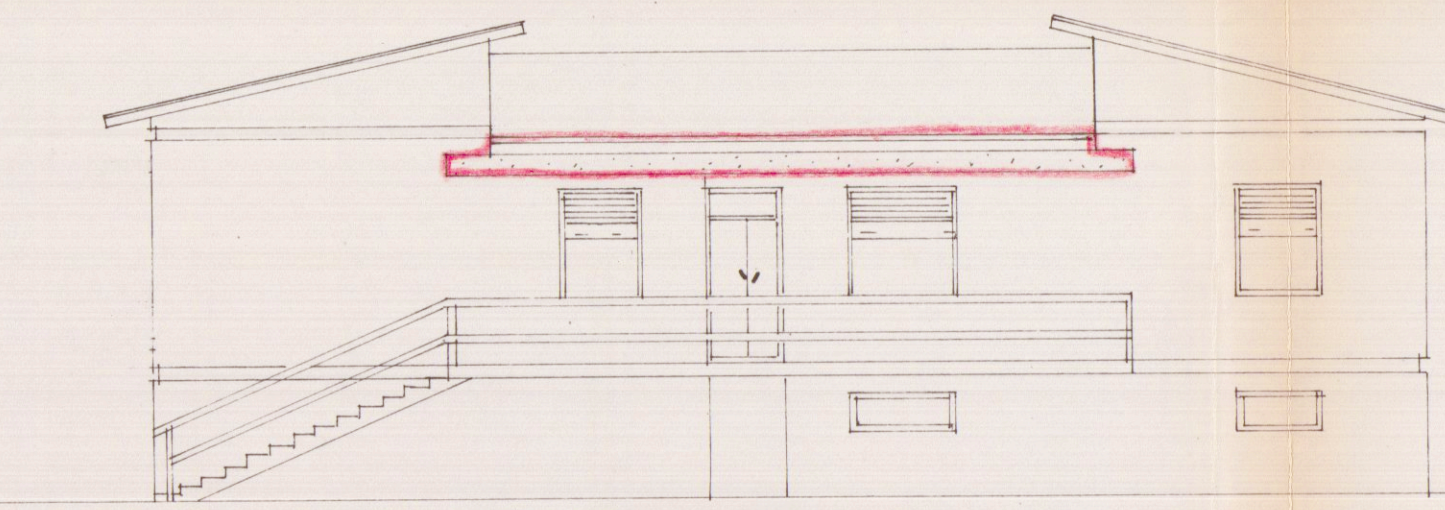


PROSPETTO

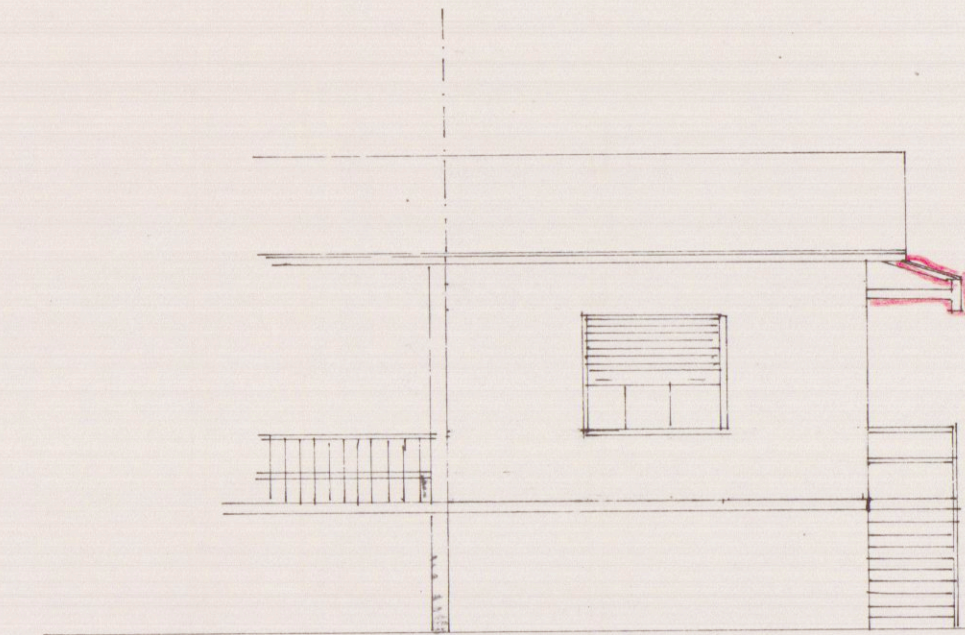

FIANCO SINISTRO

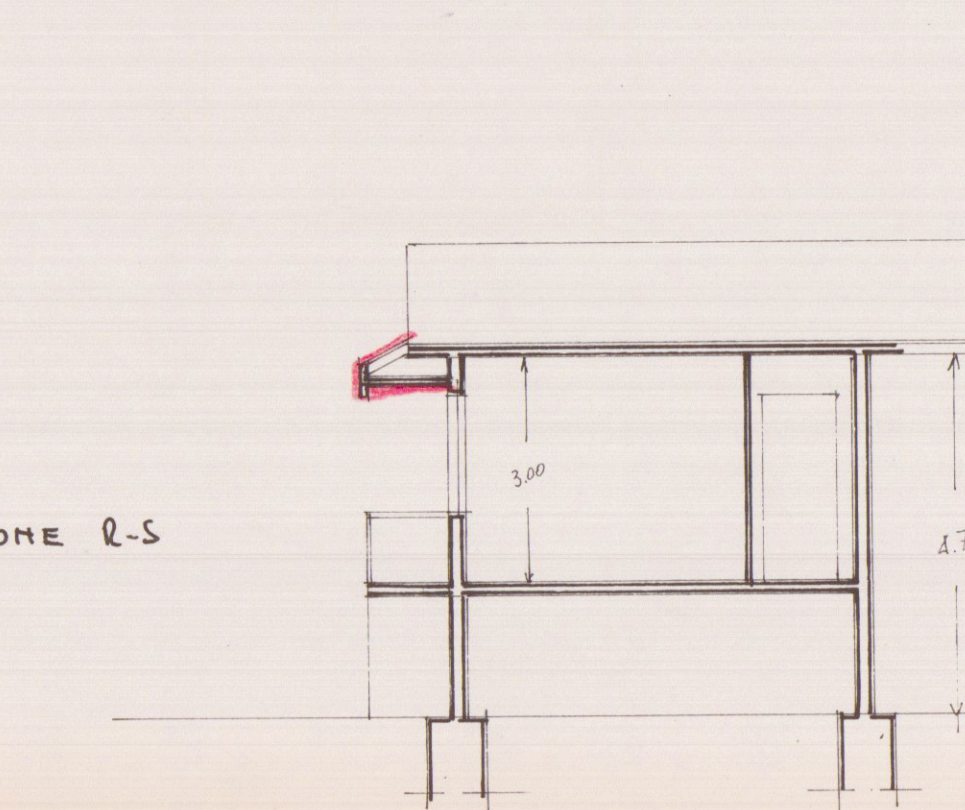

SEZIONE R-S

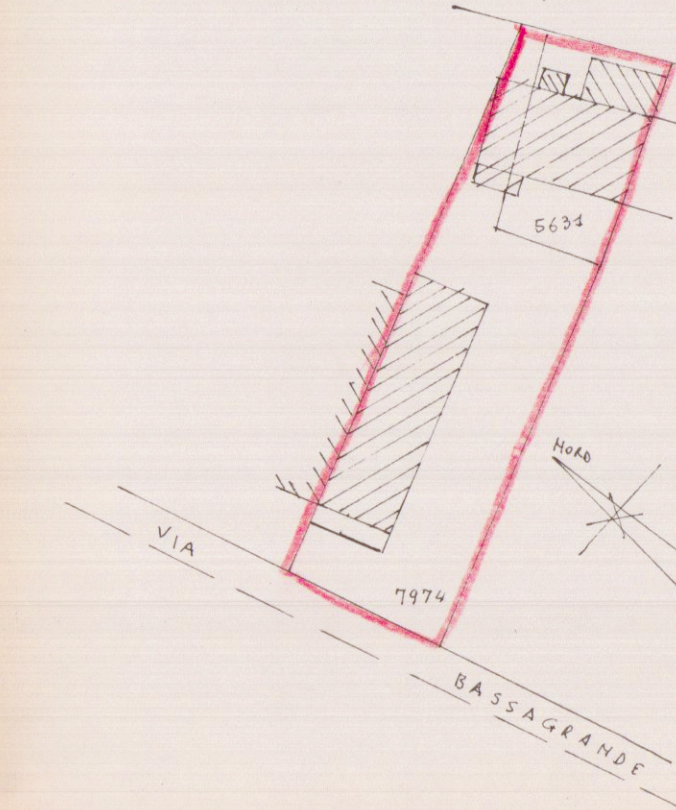

Servizio dei Conti Correnti Postali
Attestazione di un versamento
di L. 5000 (in cifre)
Lire *quattro* (in lettere)
eseguito da *MINUCCIANI*
sul c/c N. 1/46840 intestato a:
BANCA NAZ. LAVORO - Filiale di Roma
C/ CASSA NAZ. PREVIDENZA
ASSISTENZA AI FAVORE DEI GEOMETRI
(Contributo per Marche Giotto)
Via Barberini, 68 - 00100 ROMA
Add. (1) *1976*
Bollo fiscale del bollo di accantonamento
CARRARA
gest. di 1.610.76
N. *601*
del bollettario ch. 8
Bollo a data
L'Ufficiale di Posta

Stralcio planimetrico 1:500
Sez A F.73
Vallini 5634 e 7974