




PIANTA PIANO SOTTOSTRADA

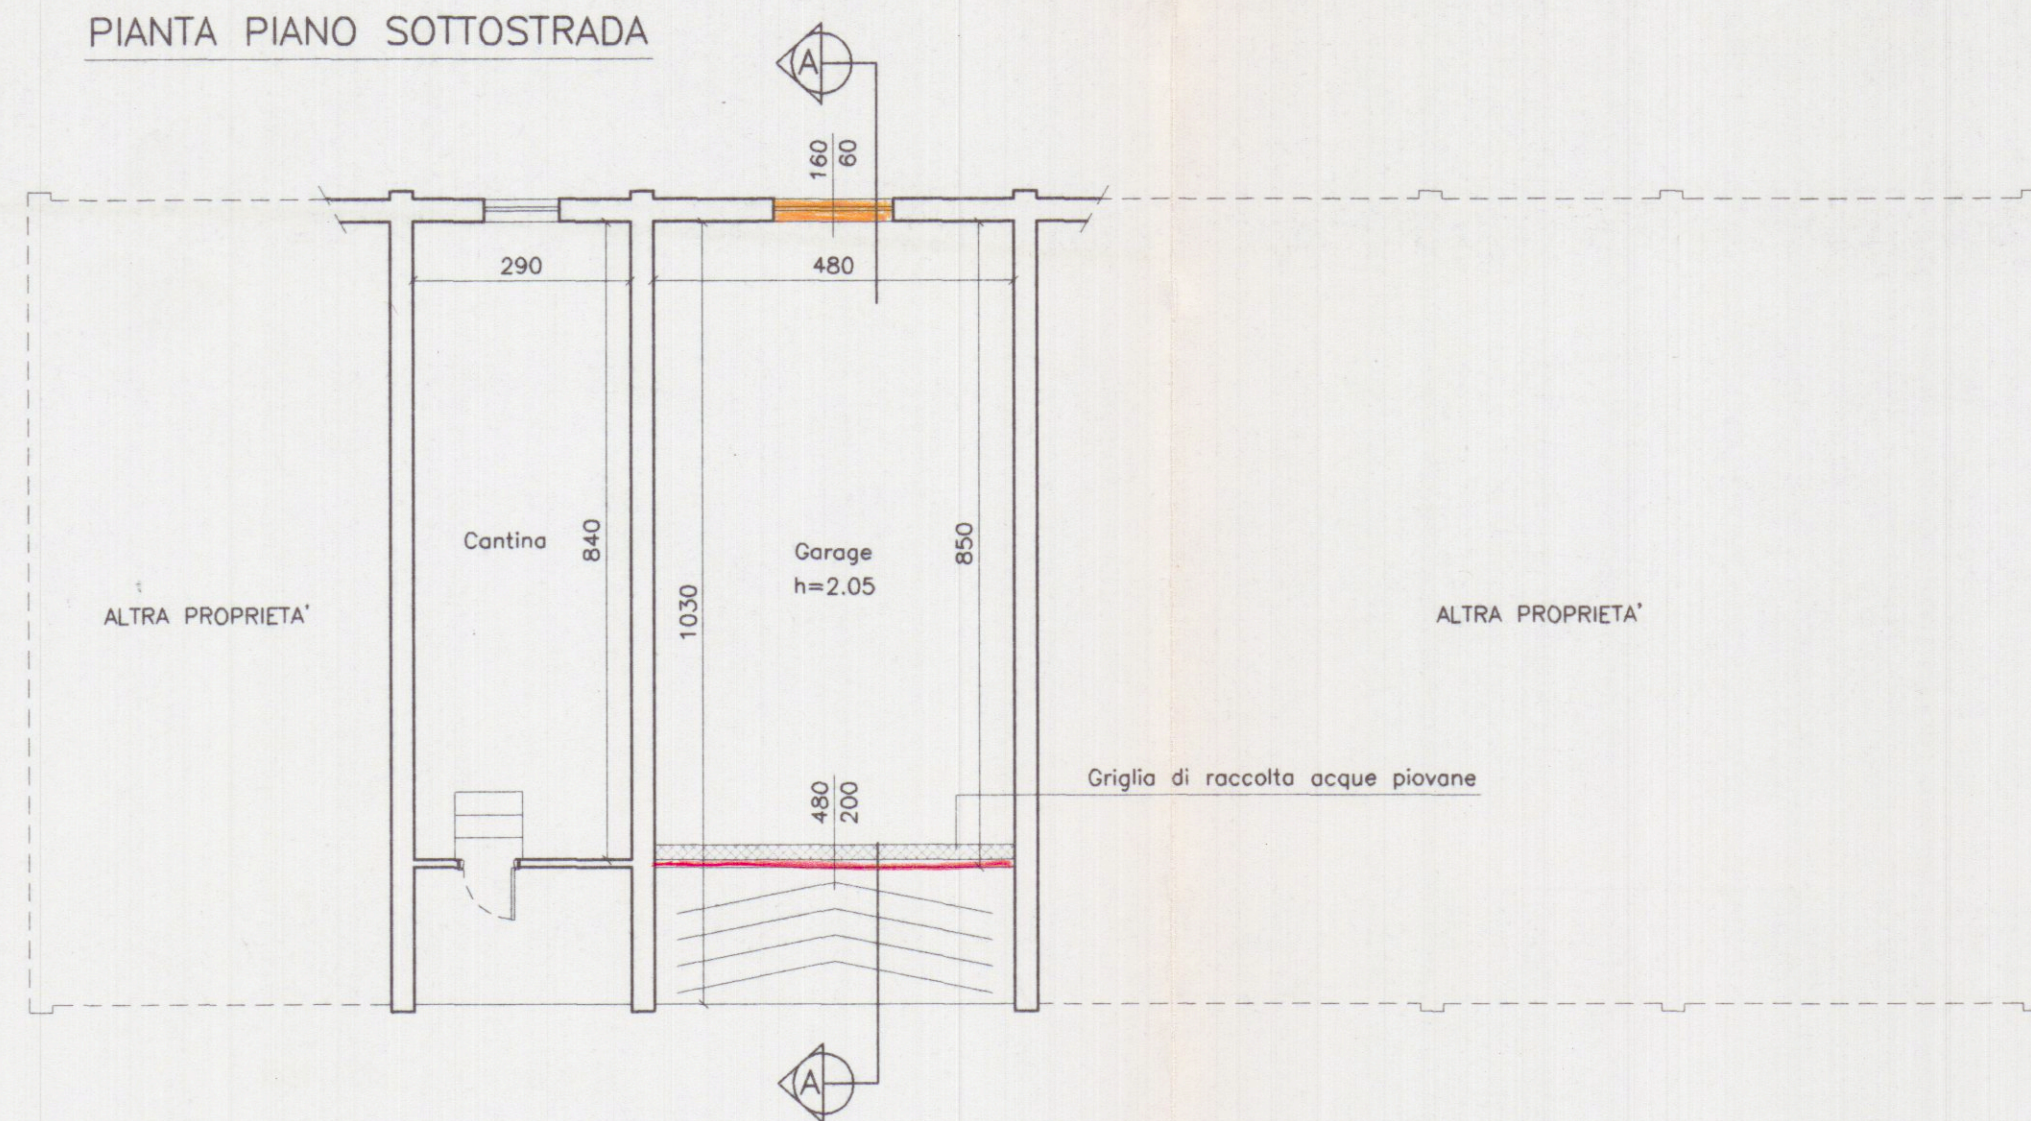


PIANTA PIANO PRIMO

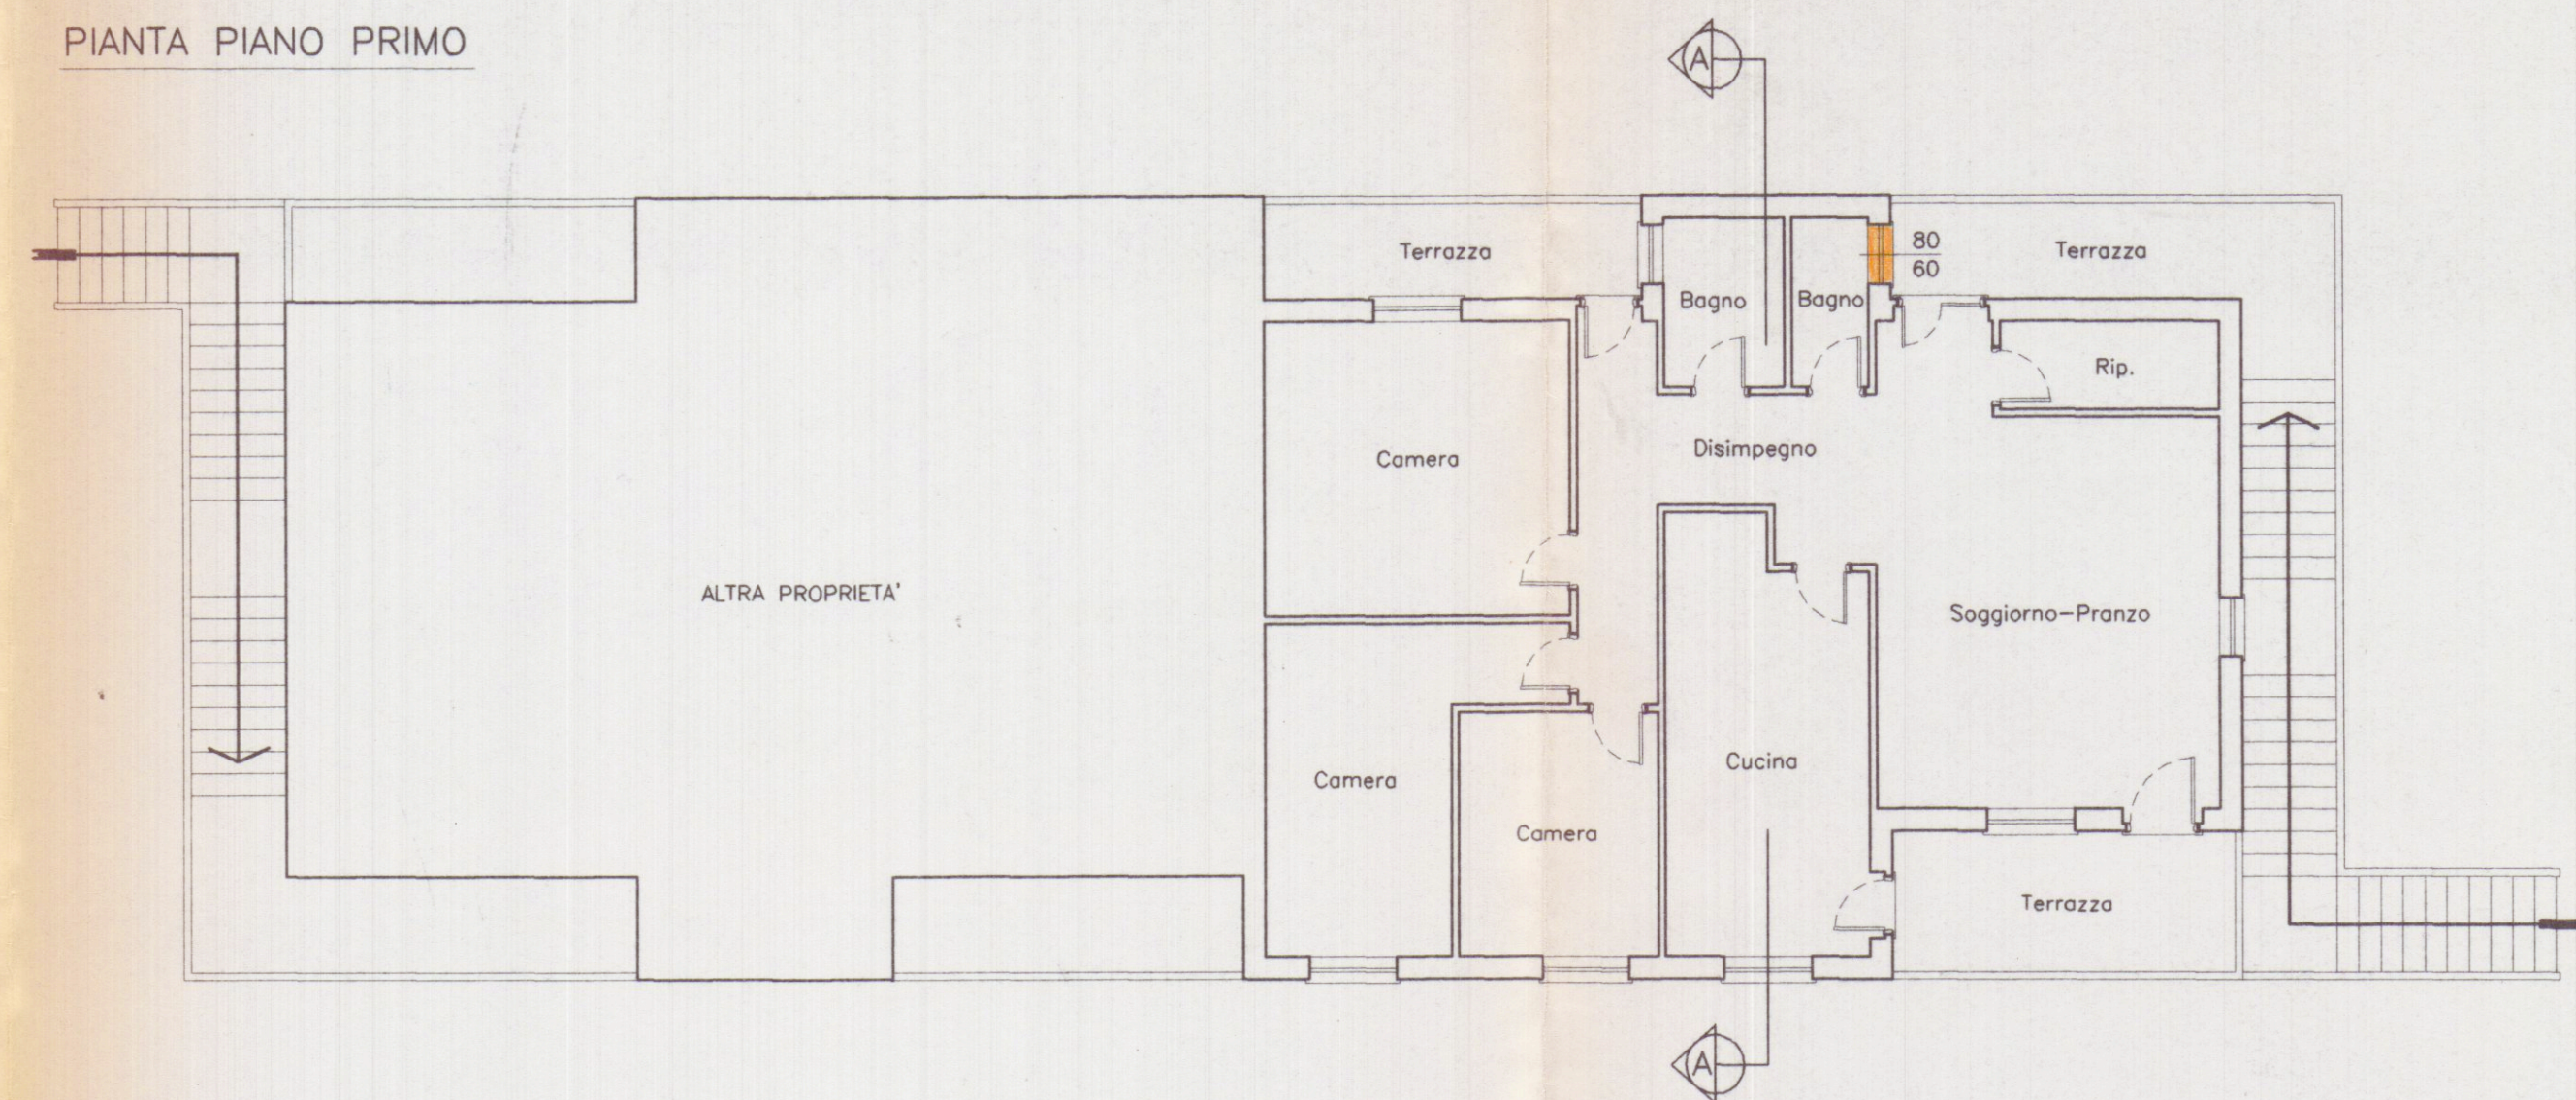


PROSPETTO SUD

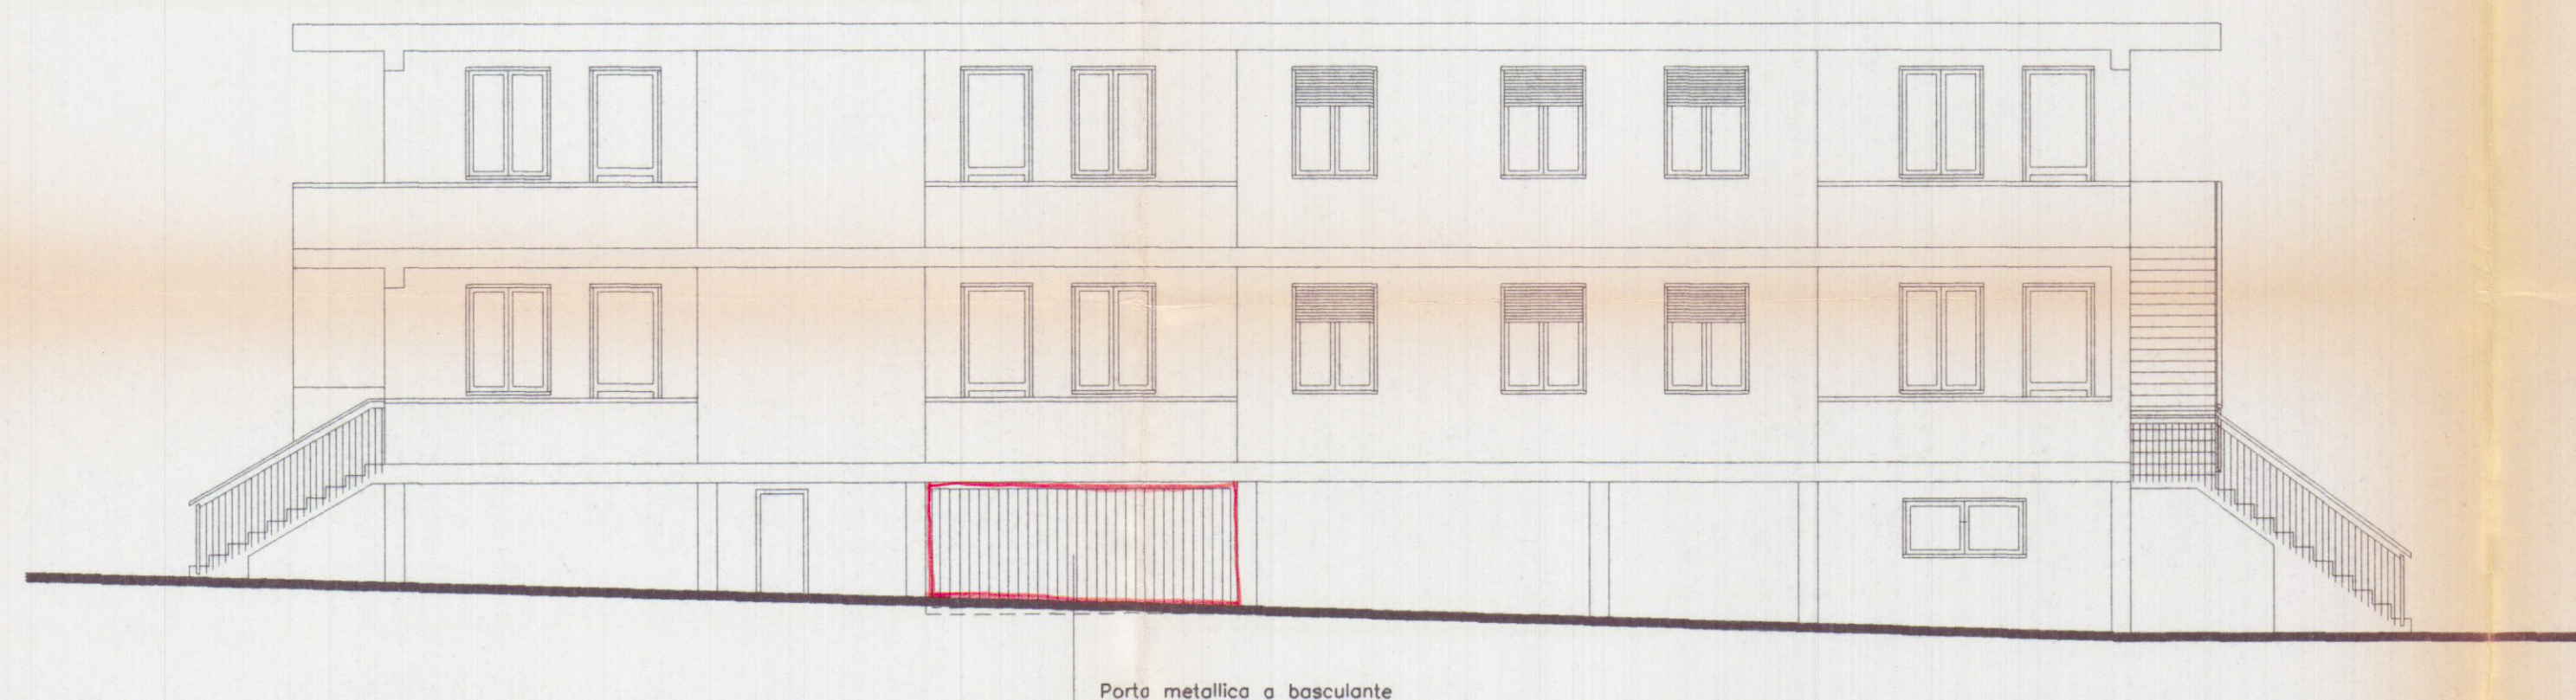

PROSPETTO EST

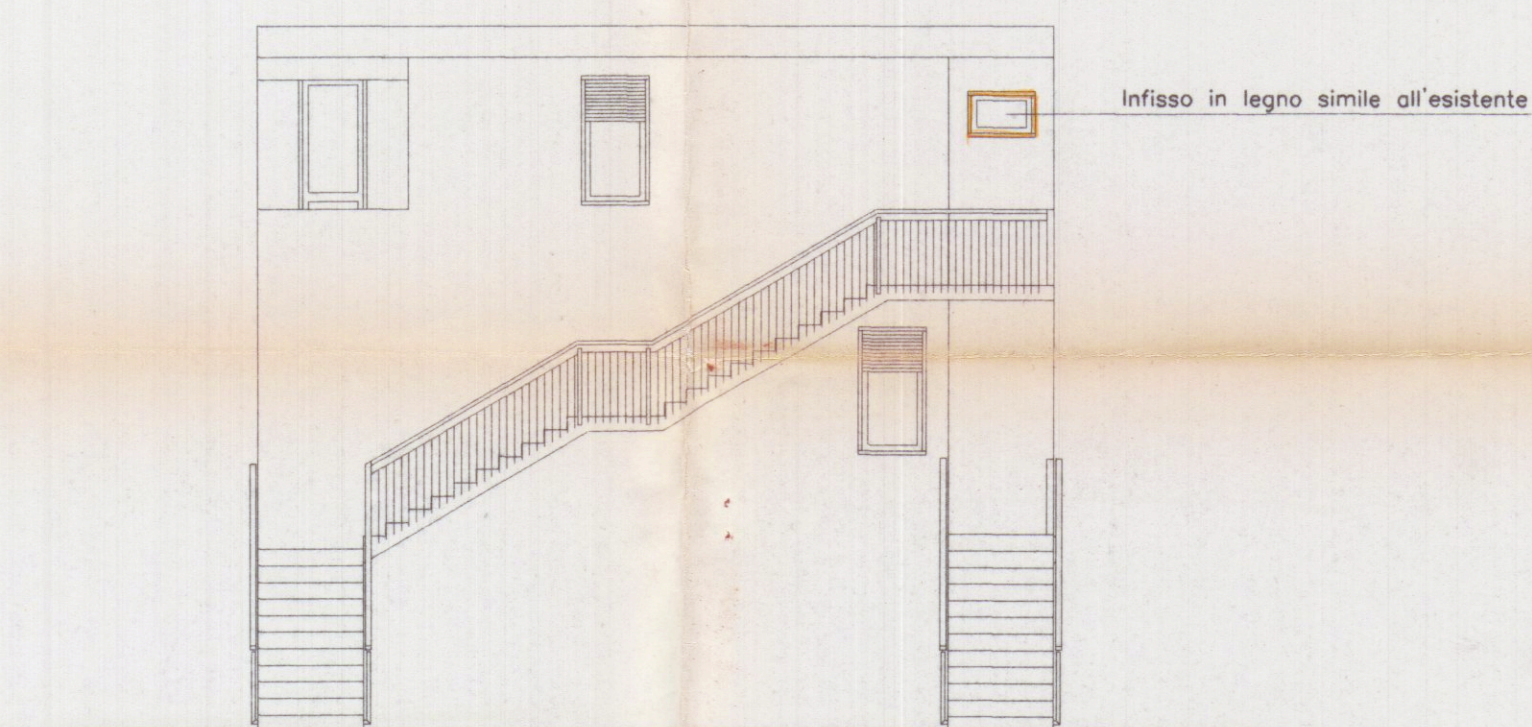

PROSPETTO NORD

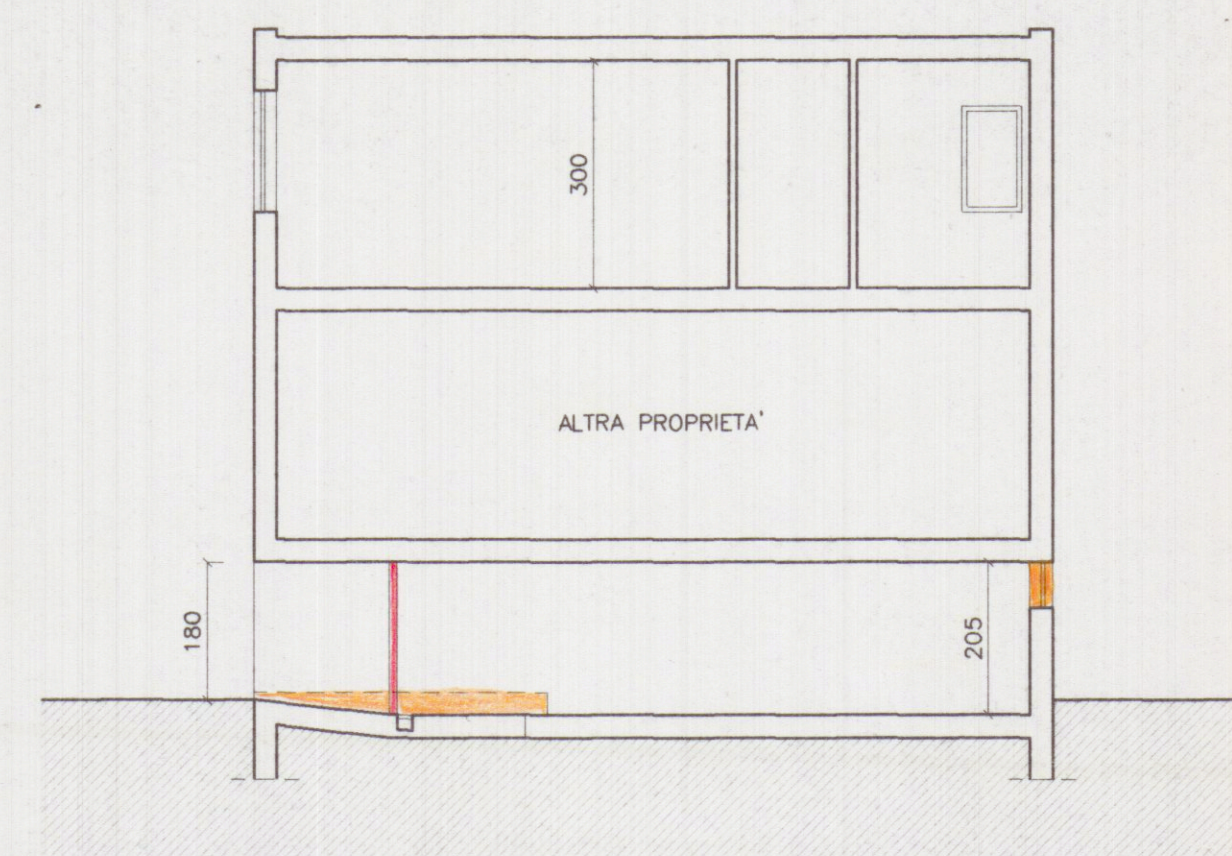

- NUOVA COSTRUZIONE
- DEMOLIZIONE

PROGETTAZIONE:		GEOM. ZANOBINI ANDREA			
COMMITTENTE:		LATTANZI ENRICO DISTEFANO CLAUDIA			
0	Nov. 01	PRIMA USCITA		ZANOBINI	
REV.	DATA	DESCRIZIONE		DISEGN.	CONTR. APPROV.
PROPRIETA':		LATTANZI ENRICO DISTEFANO CLAUDIA		File	
OGGETTO:		REALIZZAZIONE GARAGE, RECINZIONE E APERTURA FINESTRA A FABBRICATO SITO IN MARINA DI CARRARA, VIA CADORNA		SCALA	TAVOLA
TITOLO:		PROGETTO PIANTE - PROSPETTI - SEZIONE		1:100	4