


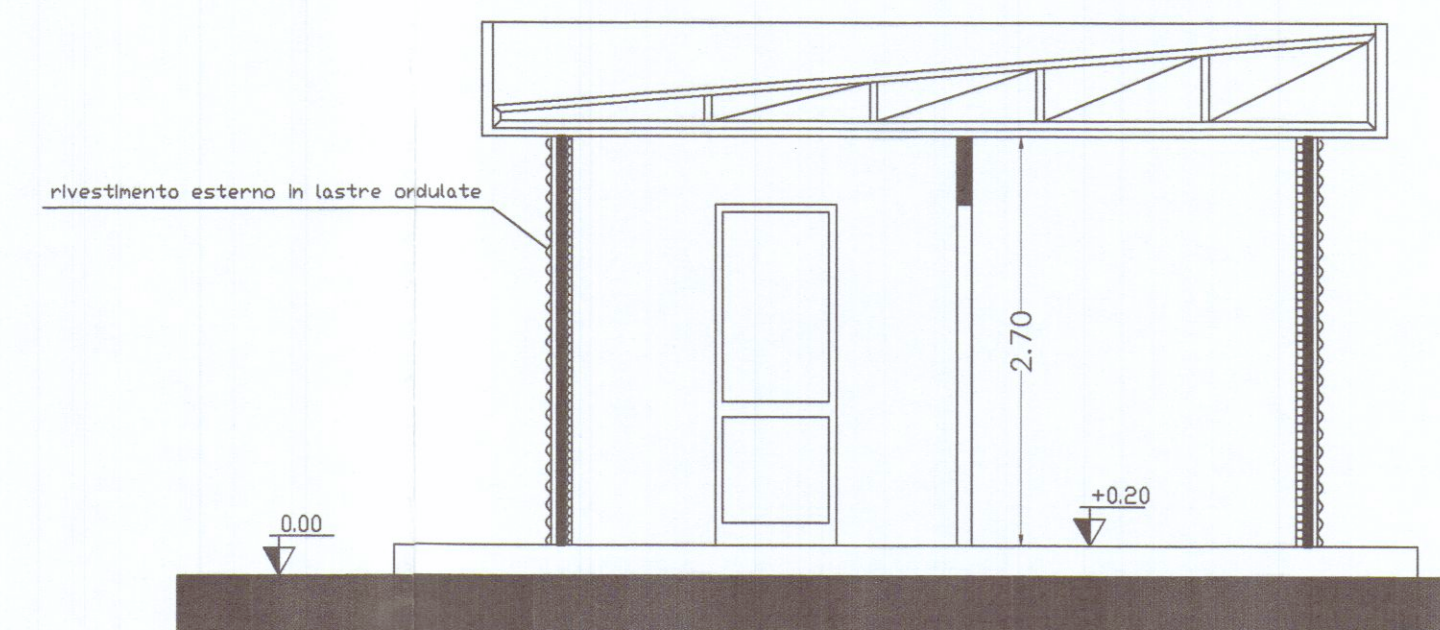
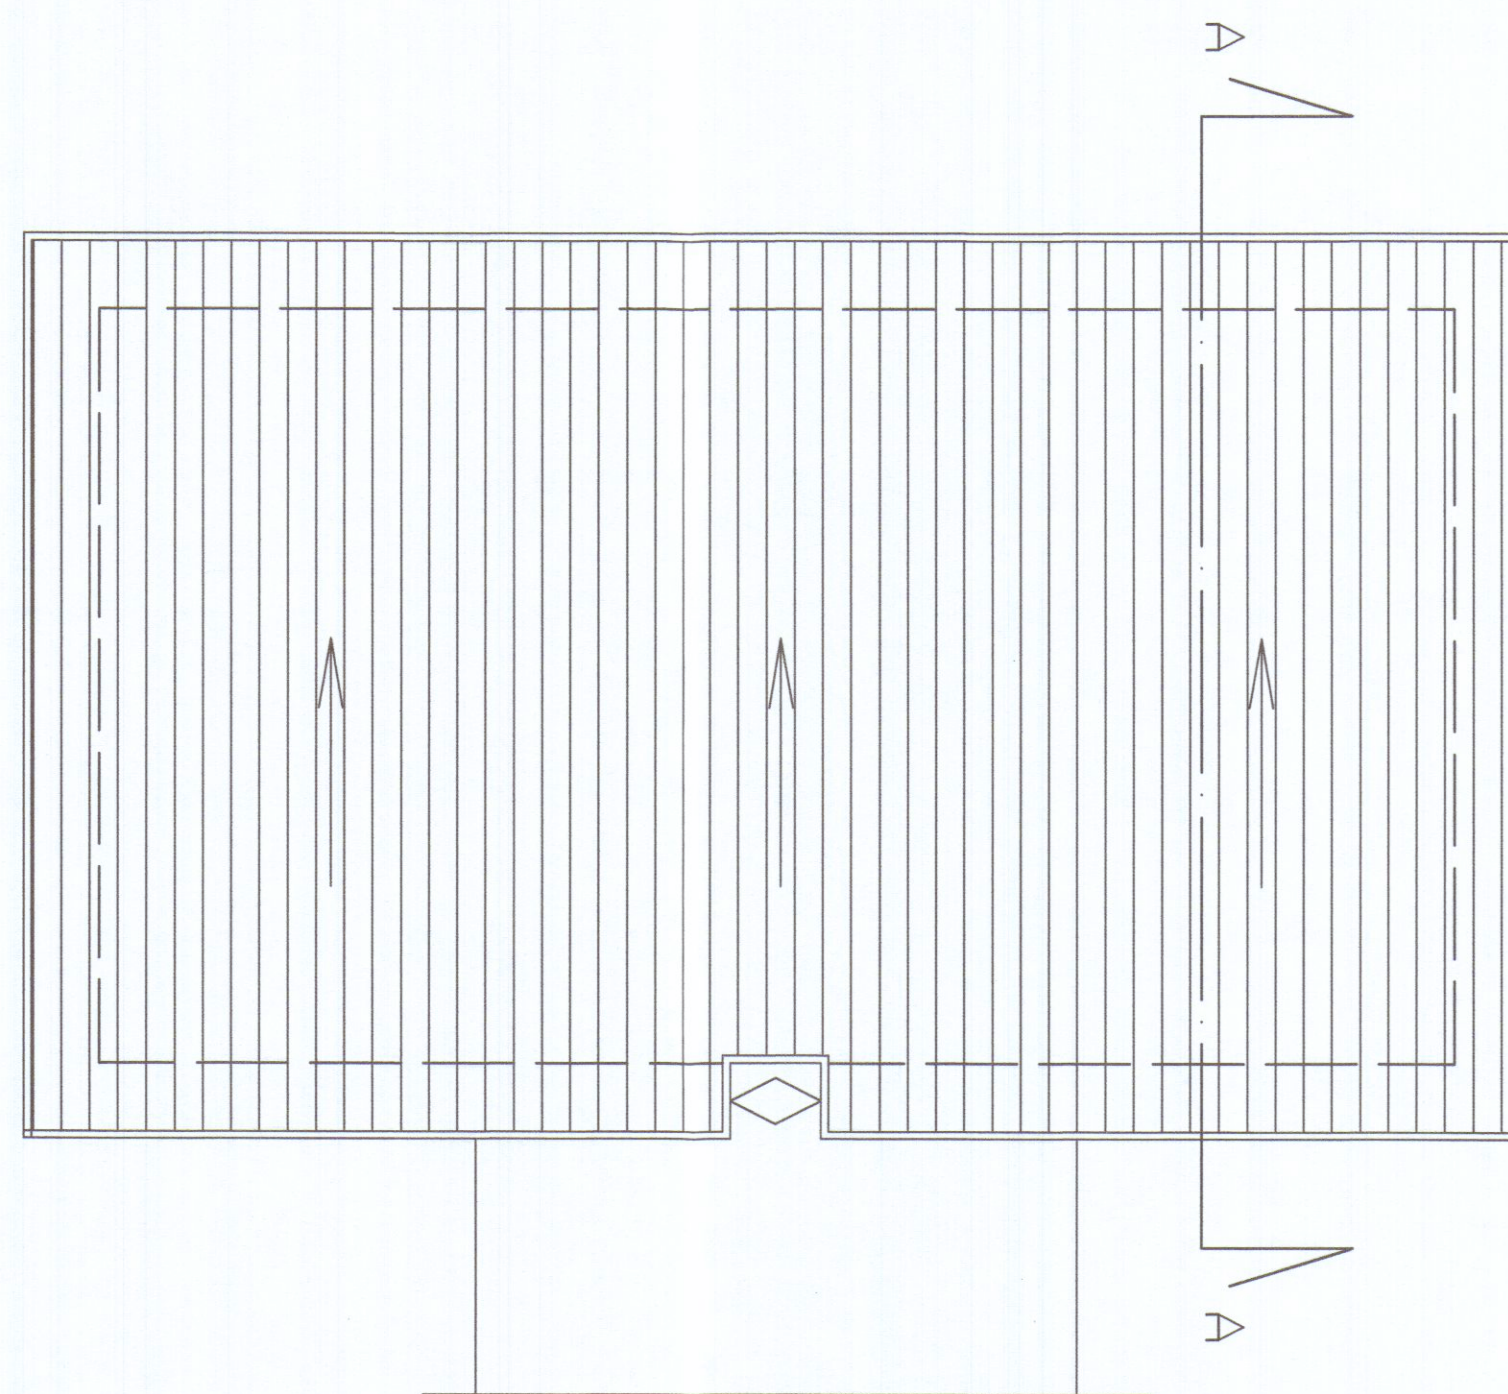


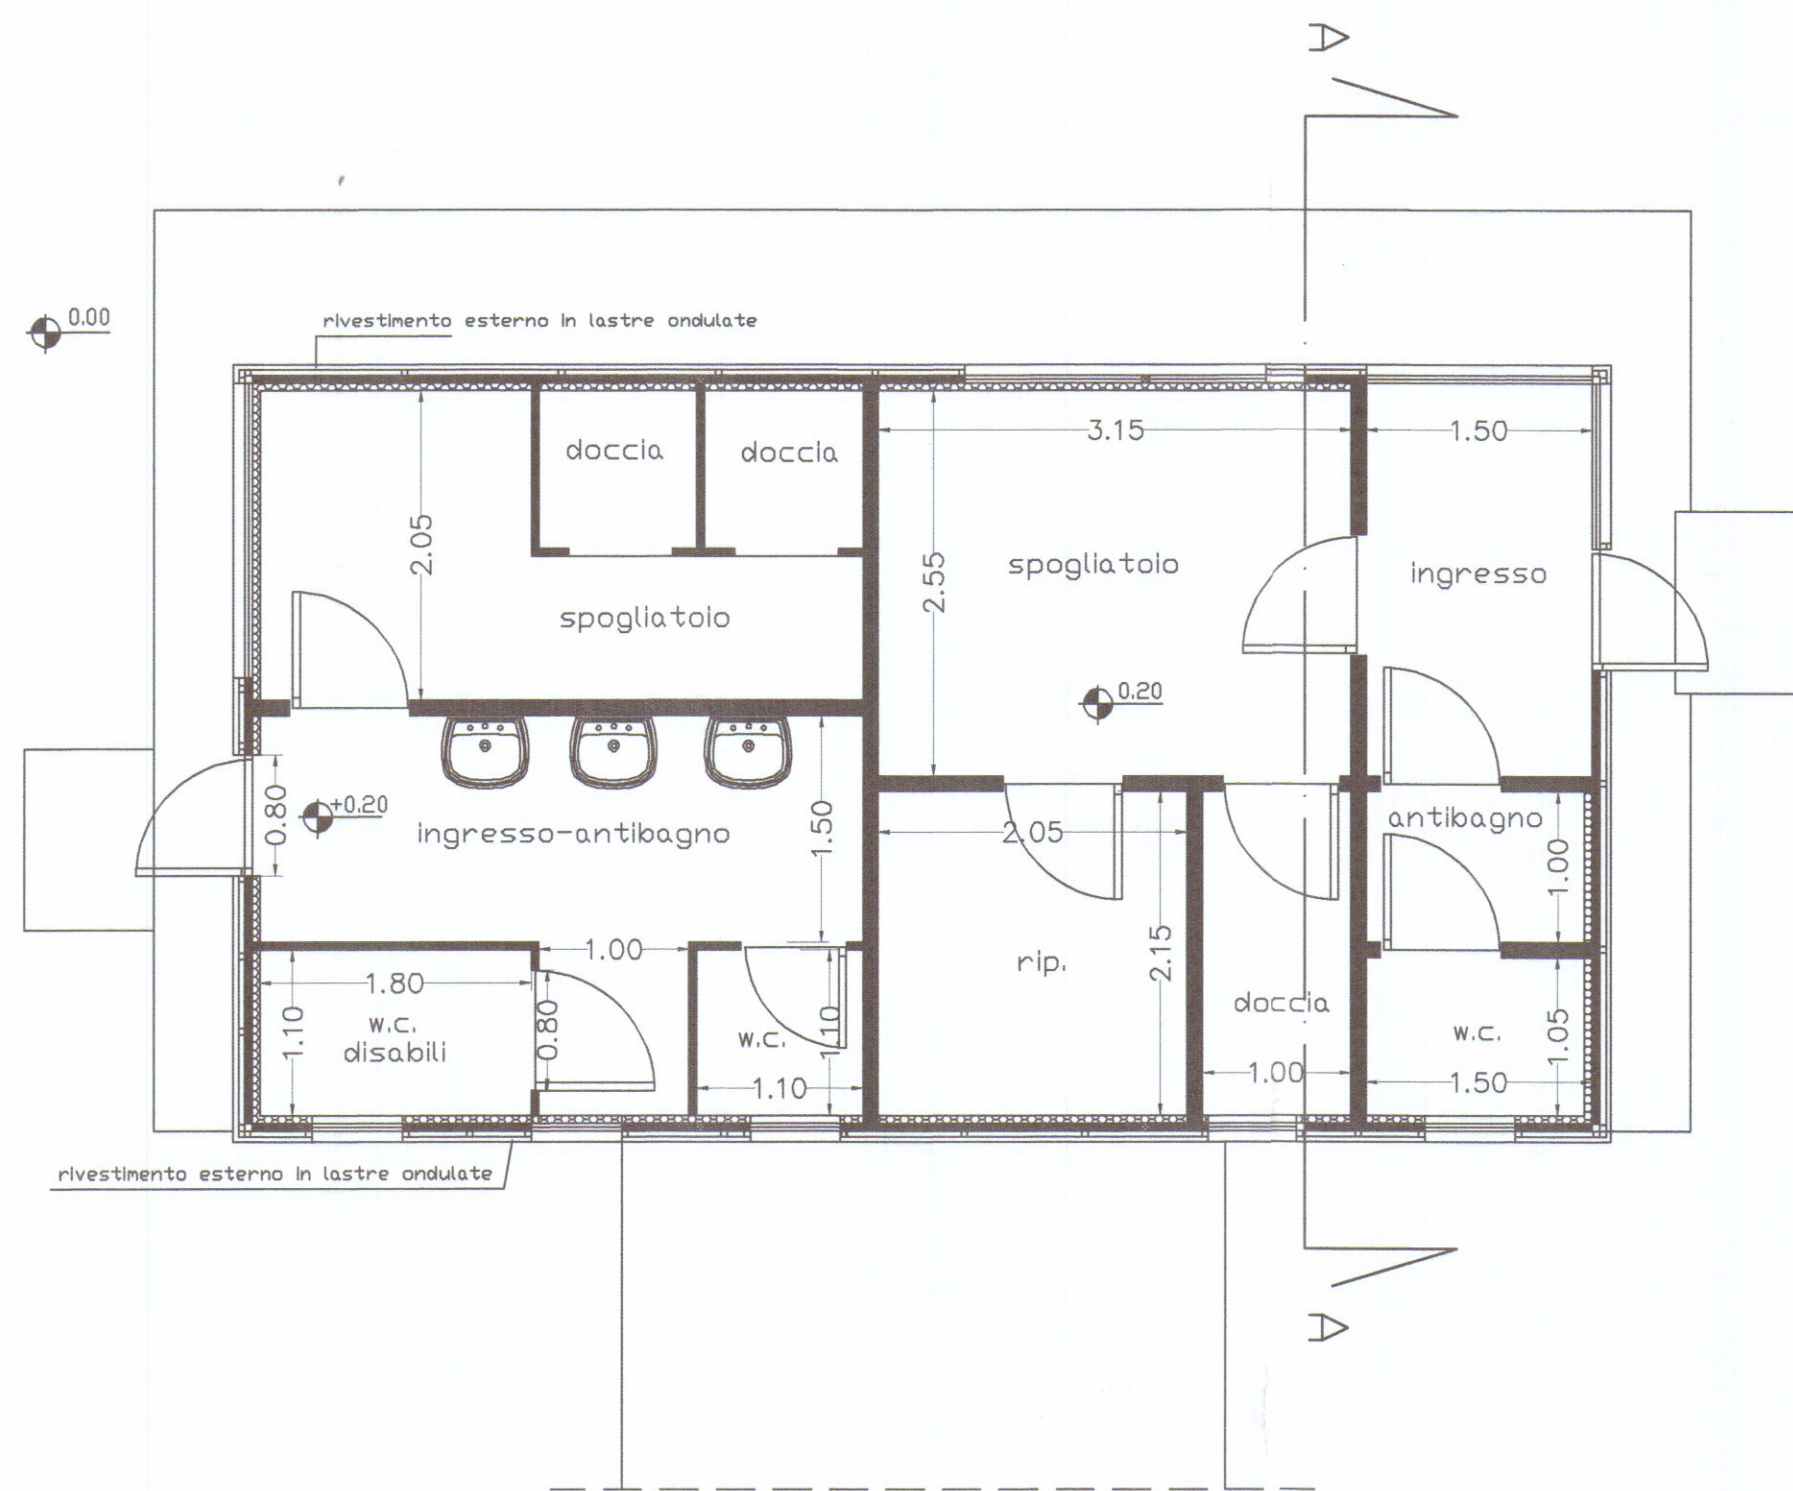


Pianta Copertura

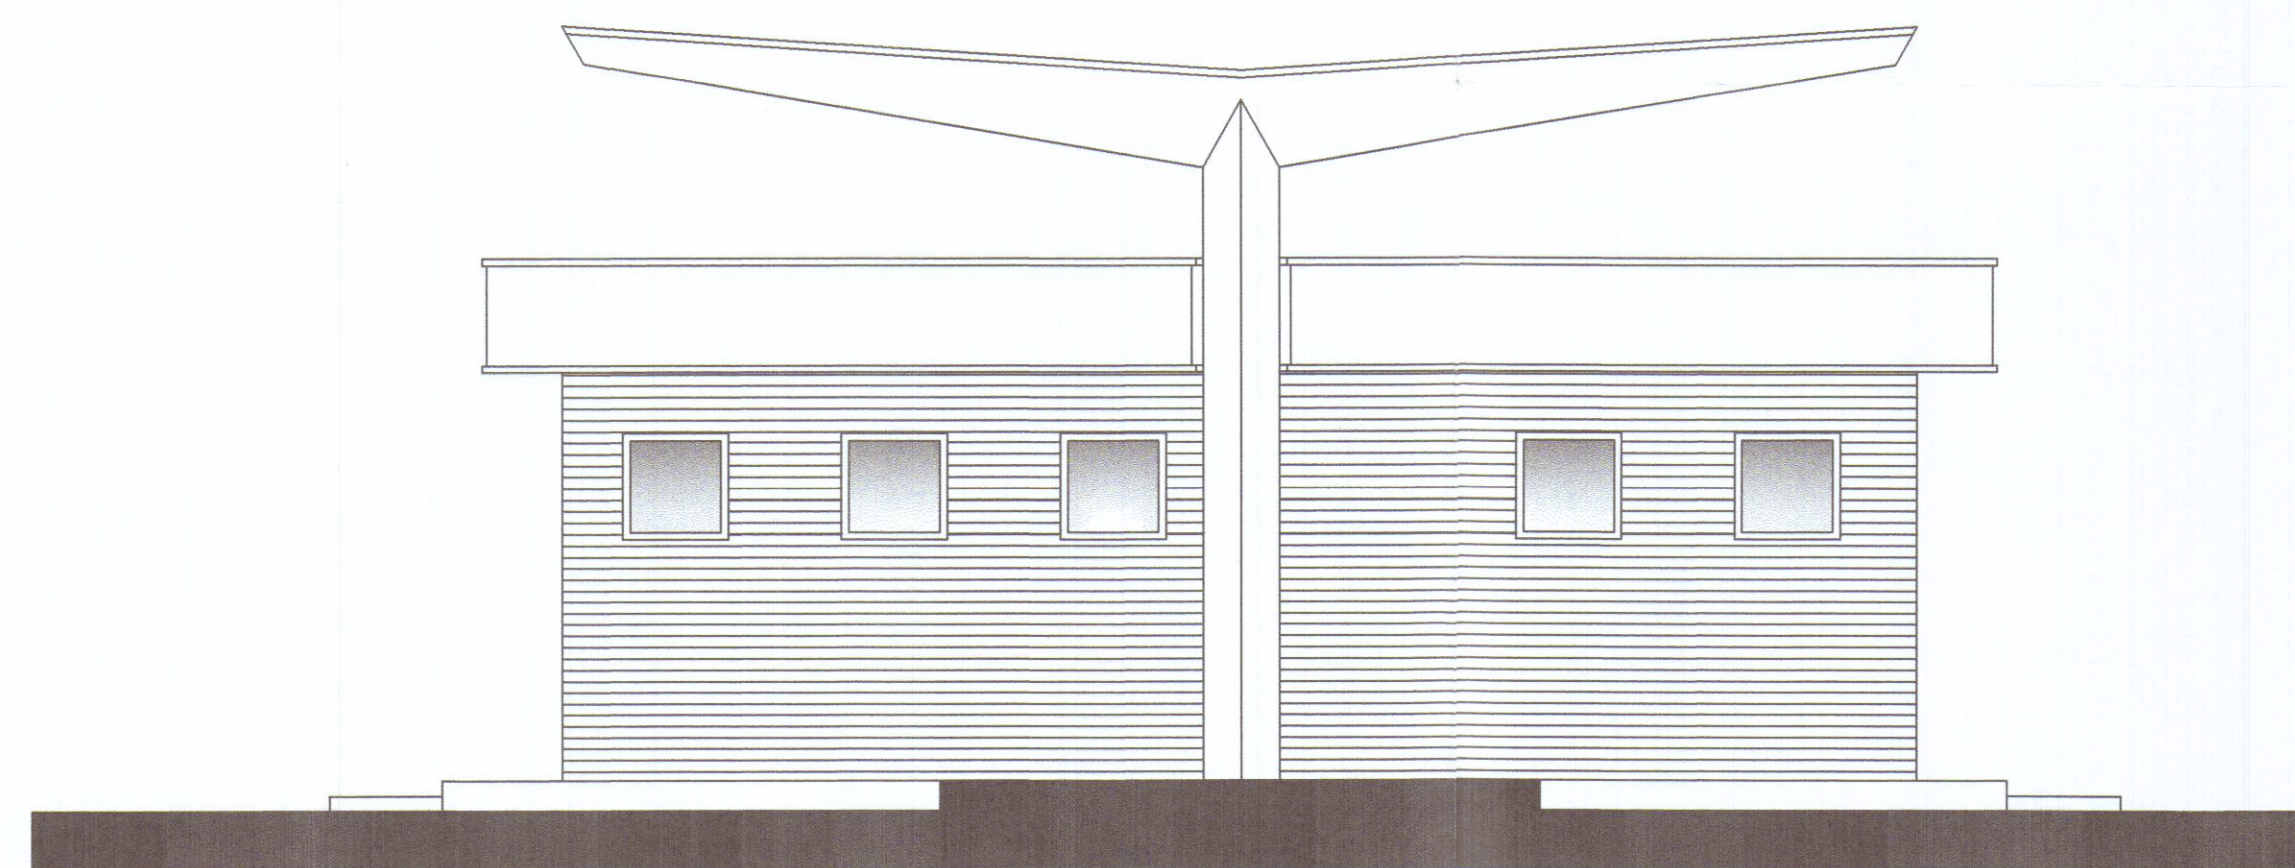


Prospetto Sud

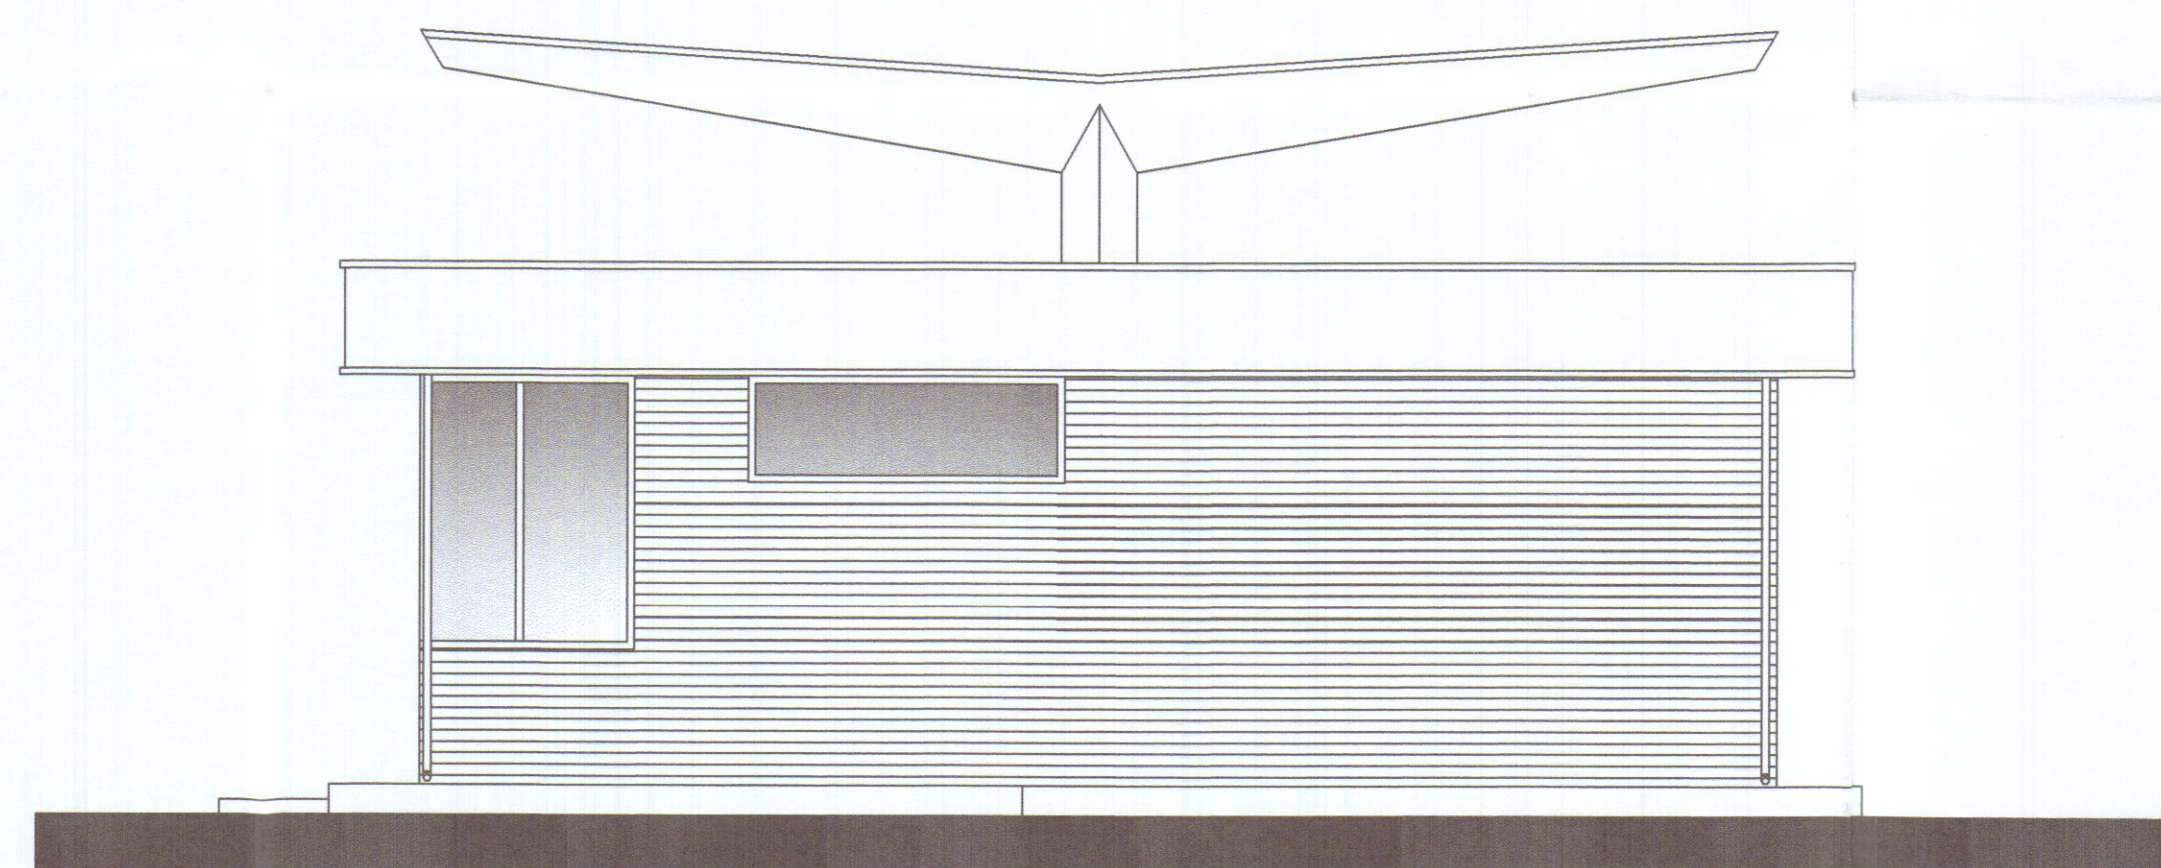


Prospetto Nord

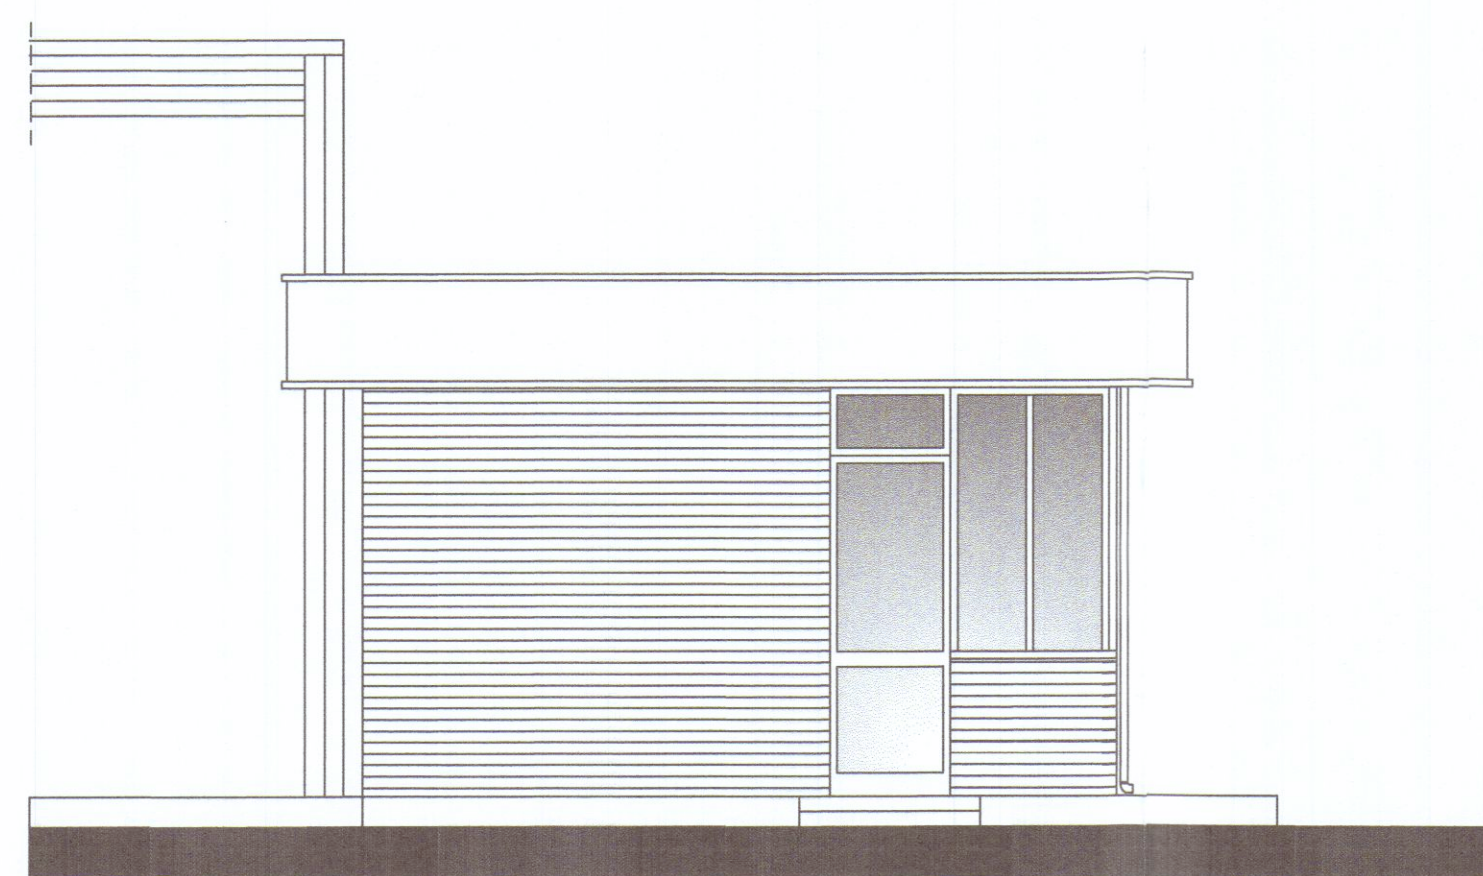

Prospetto Est

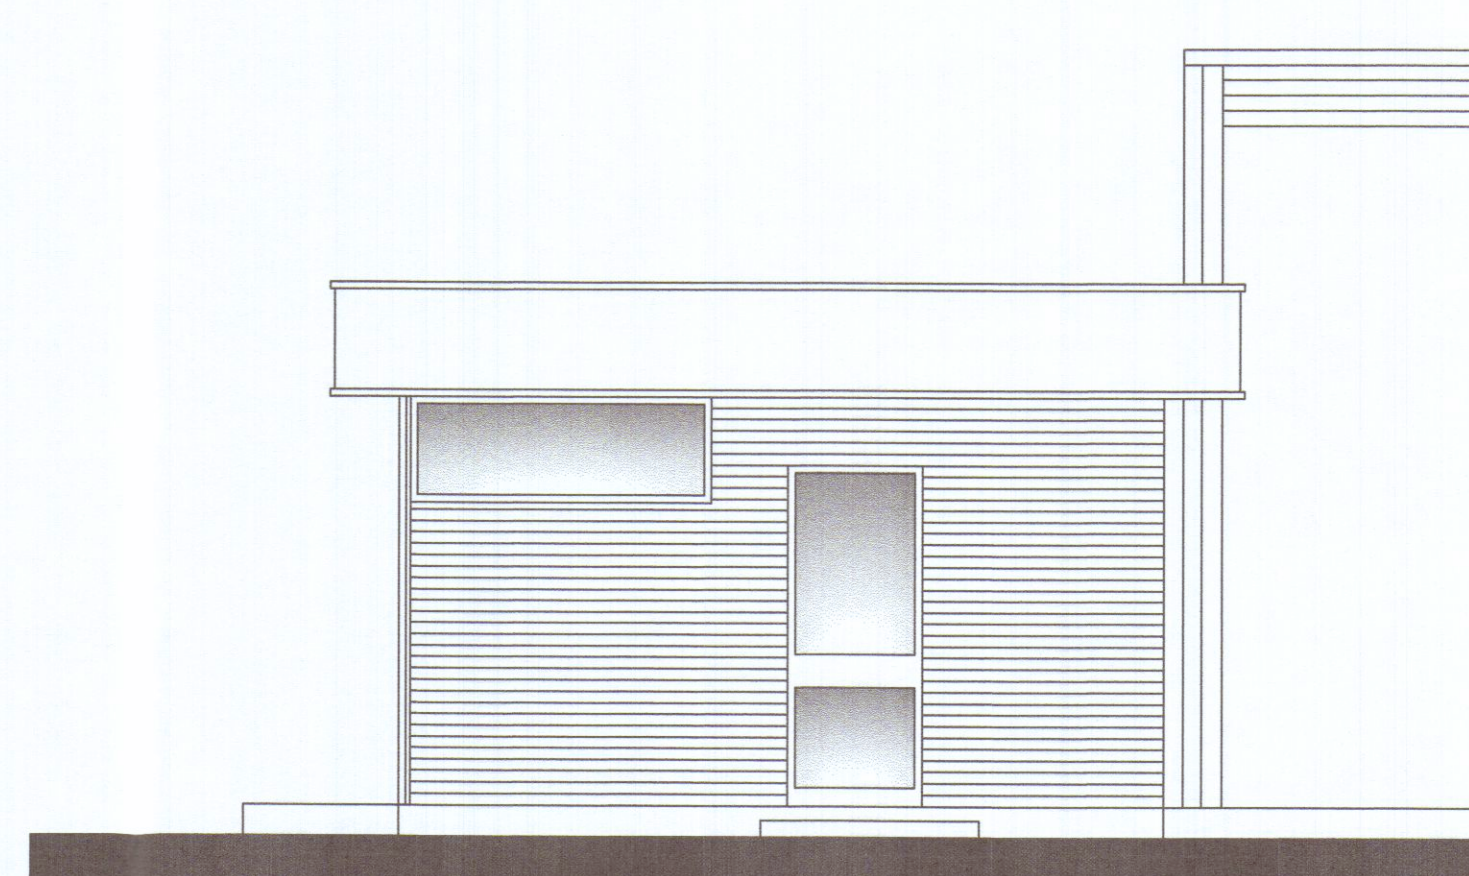

Prospetto Ovest

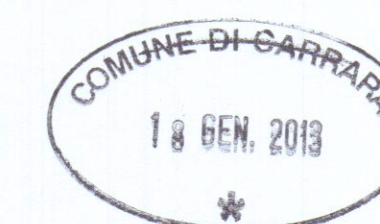

Geom. Francesco Mori - STUDIO TECNICO - 54033 M. di Carrara Via Savonarola 15 Tel. 0585/780640 - e-mail : studio_mori@virgilio.it		
AREA SPA <i>Quindici</i>		TAVOLA:
STATO DI PROGETTO		ELABORATI:
Modifiche interne ed alle aperture a box servizi esistente		SCALA:
Marina di Carrara - V.le Zaccagna 34		PIANTE 1:50
DIS.02/04		PROSPETTI 1:50
SENZA IL NS. CONSENSO QUESTO DISEGNO NON SI PUO' RIPRODURRE NE' COMUNICARE.		SEZIONI 1:50
		Data
		04/11/2012