24 MAR. 1971

DOTT. FRANCO MENCONI - ARCHITETTO

Dott. FRANCO MENCONI ARCHITETTO

committente: BIAGI in ERCOLINI

costruzione:

oggetto: PROGETTO di FABBRICATO ad AVENZA

elaborato: PLANIMETRIA

tav. n. 1

data: Mar. 71

scala: 1:2000 1:500

firma: Franco Menconi

2ª Soluzione

SOLUZIONE

B

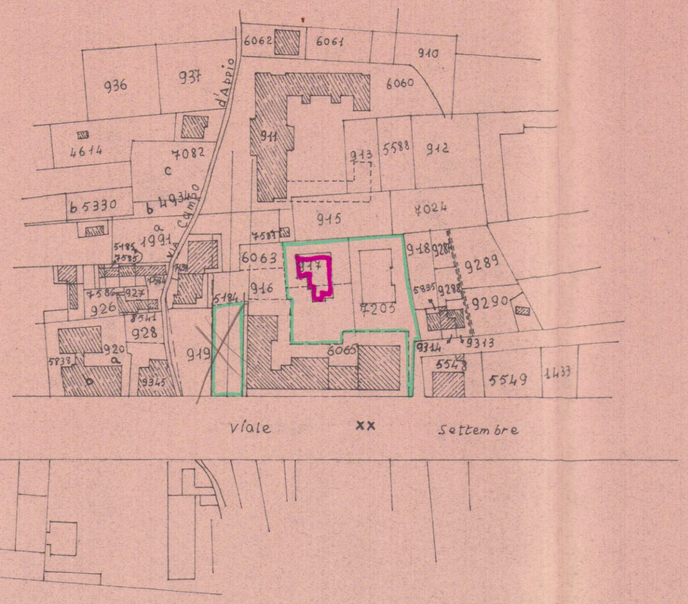

PLANIMETRIA Sez. A Fog. 75

Rapp. 1:2000

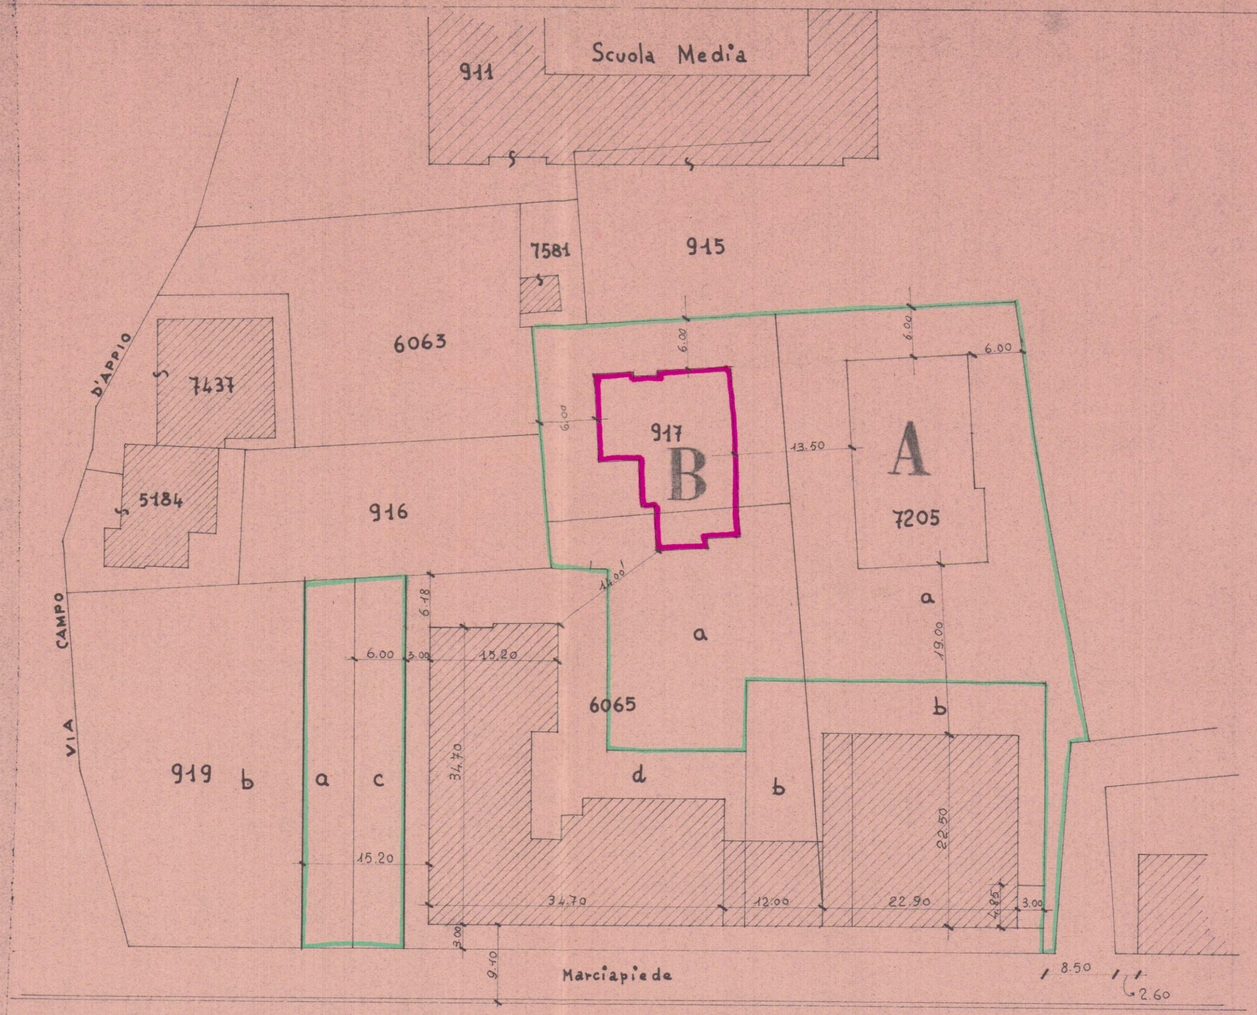

— VIALE XX SETTEMBRE —

— INGRANDIMENTO 1:500 —