

SCHEMI SUPERFICI E VOLUMI

PIANO TERRA

N.	AxB	Sup mq	h ml	volume mc
1)	5,70x14,70	83,79	4,50	377,05
2)	5,70x 2,60	14,82	4,50	66,69
3)	1,25x 3,44	4,30	3,10	13,33
4)	2,59x 0,85	2,20	3,10	6,82
5)	4,60x 6,30	28,98	2,6/3	25,11
6)	2,10x 9,00	18,90	2,6/3	16,38
7)	3,10x 5,70	17,67	2,9/3	17,08
*)	2,50x 5,70	14,25	1,40	19,95

542,42

PIANO PRIMO

N.	AxB	Sup mq	h ml	volume mc
1)	4,80x 14,70	70,56	2,70	190,51
2)	12,25x 0,90	11,03	2,70	29,78
3)	1,25x 3,44	4,30	2,70	11,61
4)	9,80x 0,90	8,82	2,70	23,81
5)	5,70x 2,60-			
	2,45x 0,90	12,62	2,70	34,07
6)	4,90x 0,90	4,41	2,7/3	3,97




293,75

PARTE INTERRATA

N.	AxB	Sup mq	h ml	volume mc
1)	7,80x 16,40	127,92	1,40	179,09
2)	5,70x 3,00	17,10	1,40	23,94
3)	1,25x 3,44	4,30	2,80	12,04
4)	2,59x 0,85	2,20	2,80	6,16

221,23

VOLUME TOTALE: mc 1057,40

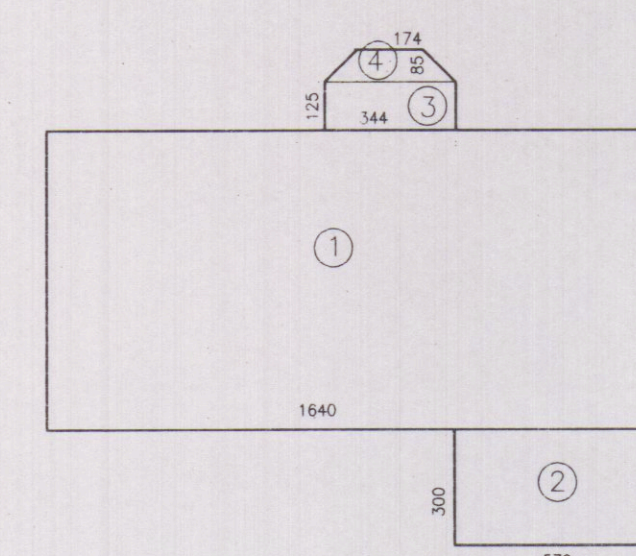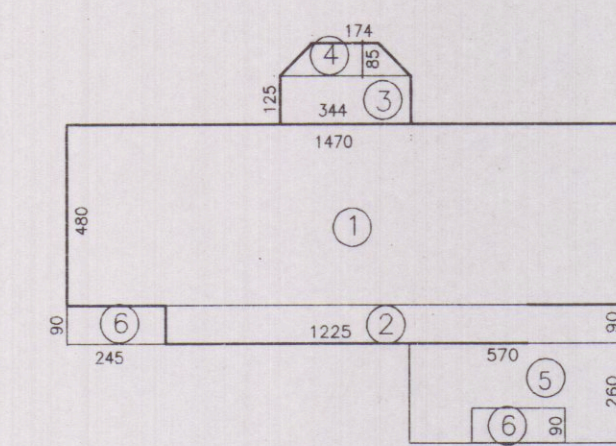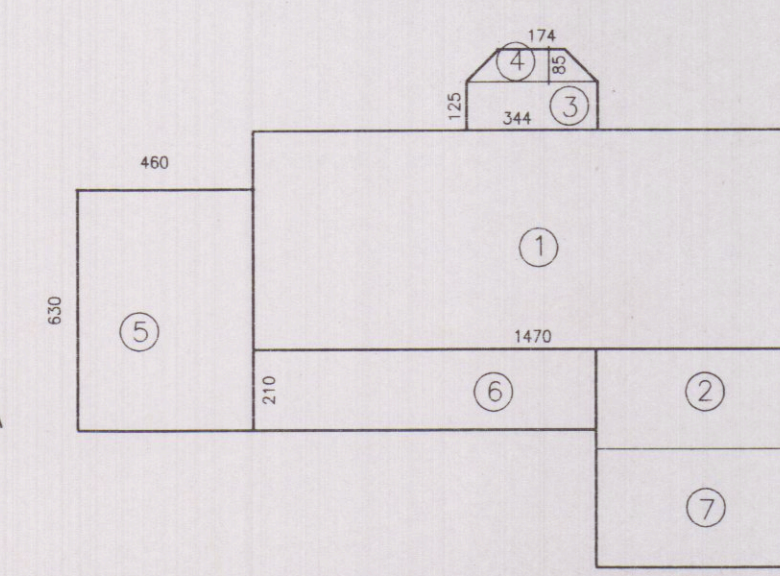


PIANO TERRA

PIANO PRIMO

PIANO SEMINTERRATO

PLANIMETRIA GENERALE 1 : 500

SEZIONE

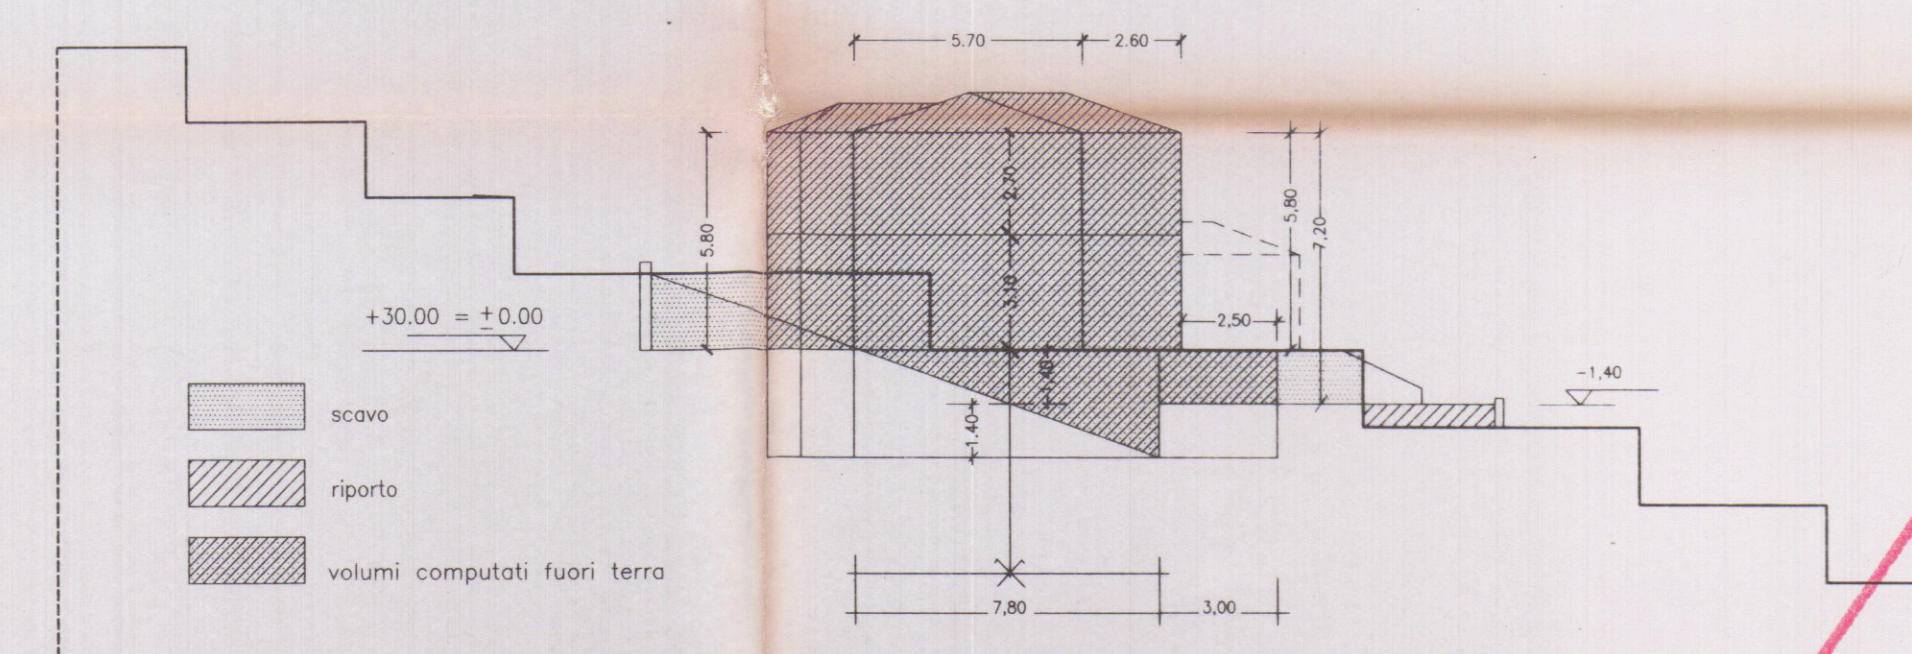

DATI DI PROGETTO

VOLUME FUORI TERRA	836,17
VOLUME INTERRATO	266,86
VOLUME COMPLESSIVO	MC. 1057,40
SUPERFICIE COPERTA	MQ. 105,11

RAFFRONTO CON PROGETTO APPROVATO

	832,11
	256,78
	MC 1135,78
	mq 105,26

STATO VARIATO


STUDIO TECNICO PROFESSIONALE GEOMM. NARDINI F. TONINI G.
VIA ROMA N.6 - 54033 CARRARA - TEL. 0585-72344

PROPRIETA: PIER MARCO FONTANA

LAVORO: Fabbricato di civile abitazione
Variante alla C.E. n.7 del 01/09/95

TAVOLA: planimetria generale, piano terra
schemi - superfici - volumi

DATA: dicembre 96
SCALA: 1/2000
N. D'ORDINE: 1/500
RIFERIMENTO: 1/100
DISEGNATA: 1 v.

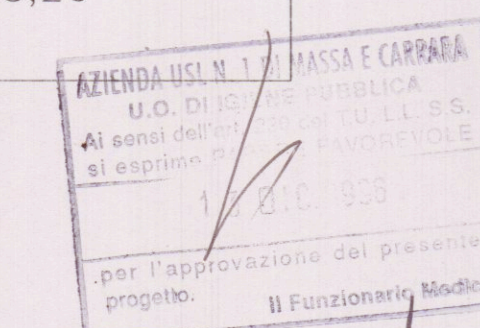

Il Tecnico Istruttore 13/12/86





DIRETTORE DEI LAVORI


PROPRIETARIO

TAV. N. SCHEDE

1 v.

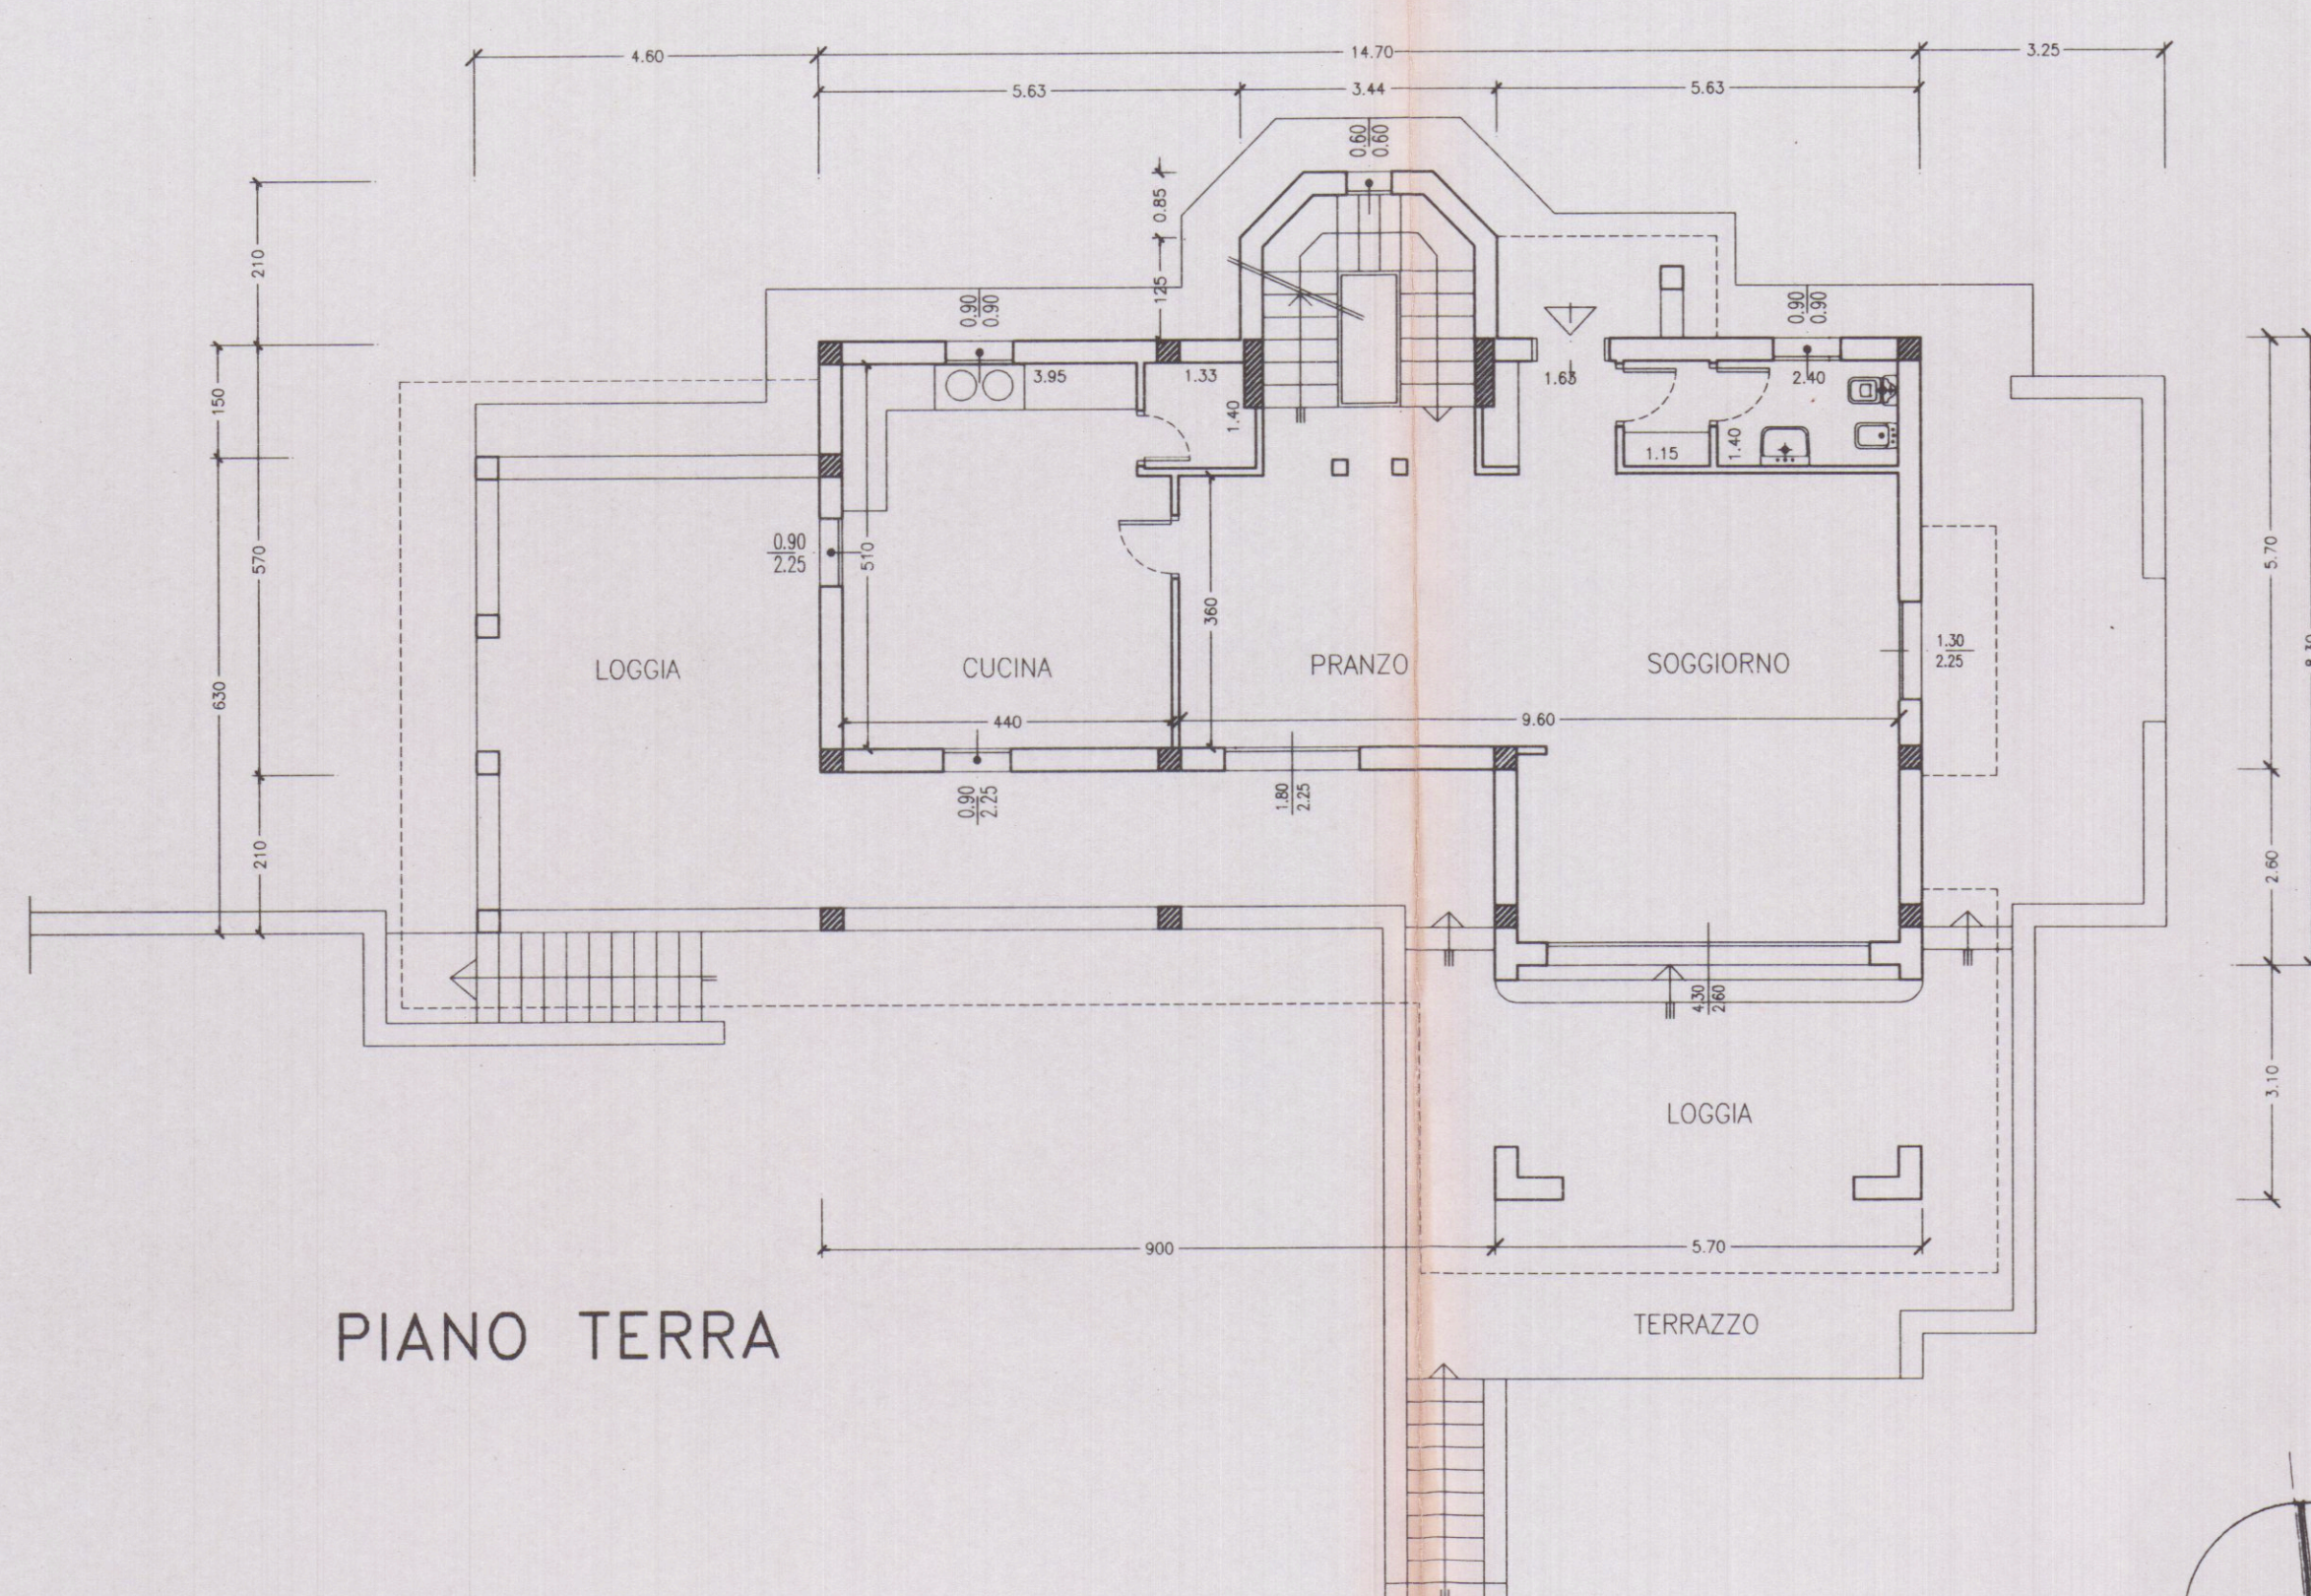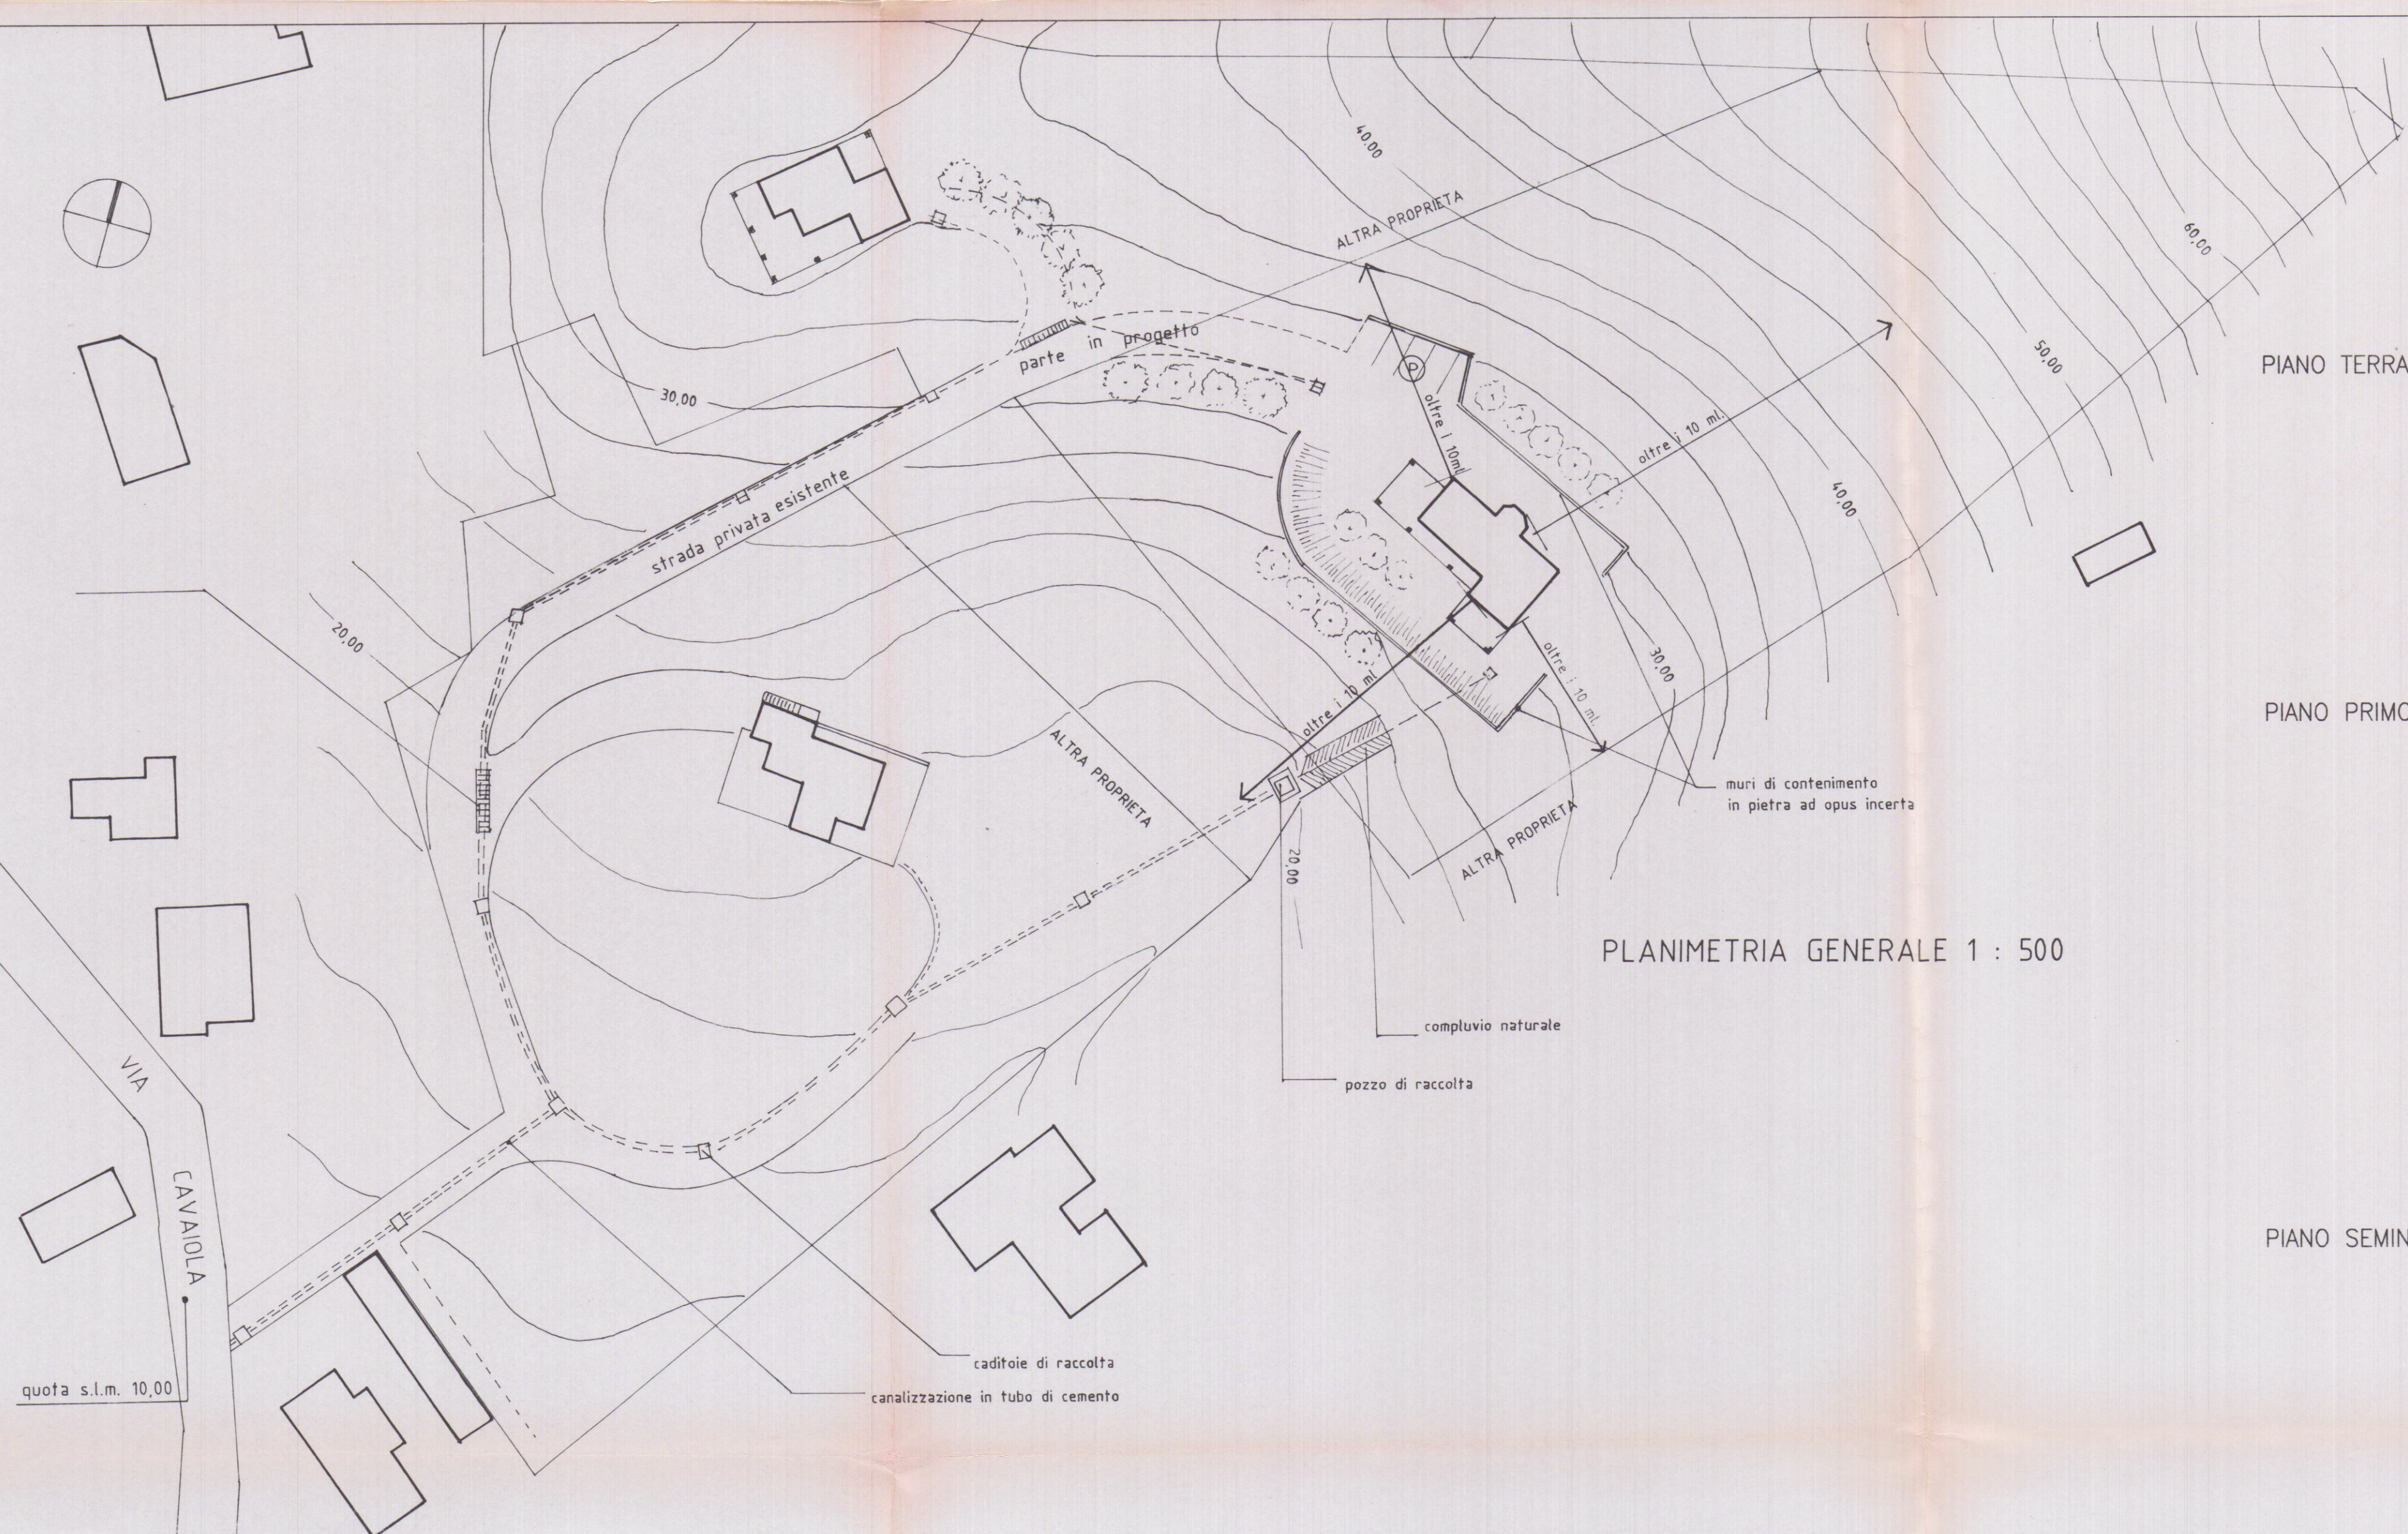

PIANO TERRA

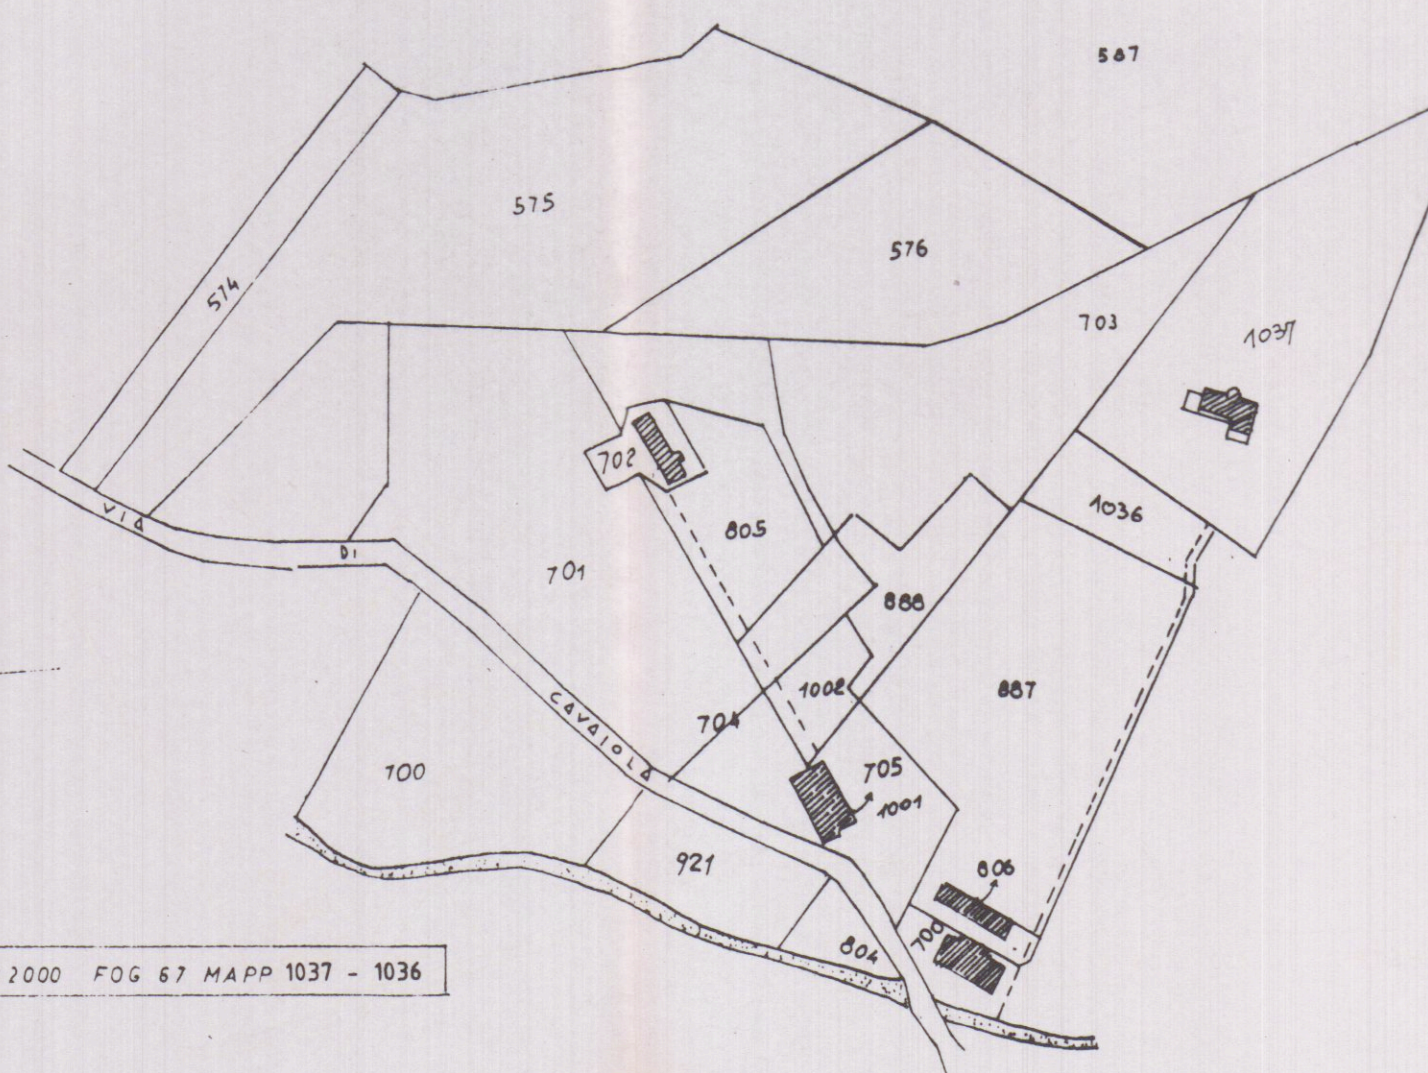

PLANIMETRIA 1 : 2000 FOG 67 MAPPA 1037 - 1036