

STUDIO DI ARCHITETTURA

ARCH. MORELLI ANDREA
CARRARA VIA TRENTO 6 TEL. 0585
516 072

COMMITTENTE: DOTT. CARLO COSTA e ANNA M. MORUZZO

LOCALITA': MARINA DI CARRARA VIA LABINDO
COMUNE DI CARRARA.

Foglio 96 MAPPALE 63

LAVORI: AMPLIAMENTO, RISTRUTTURAZIONE E
RIFACIMENTO MANTO DI COBERTURA
CASA DI CIVILE ABITAZIONE


P.R.G.C. ZONA "I_n"

TAV. L OGGETTO: SEZIONI TERRENO QUOTATE


APPROVATO DI SEGNI SCALA 1:200




IL COMMITTEUTE

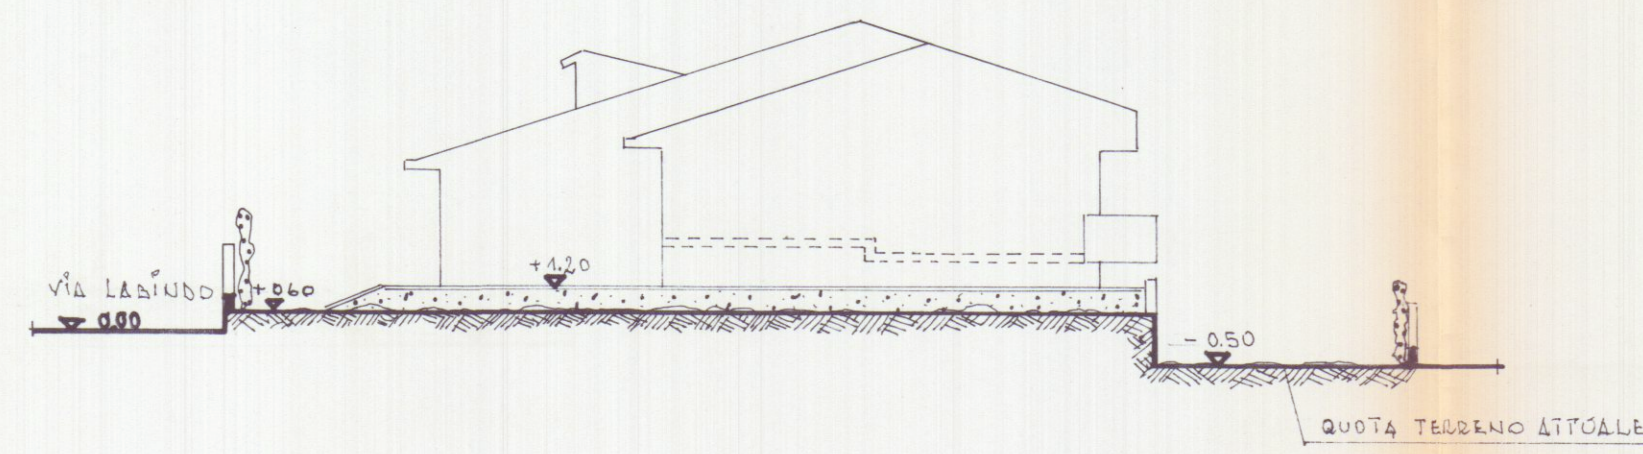


SEZIONE A-A' TERRENO STATO DI FATTO

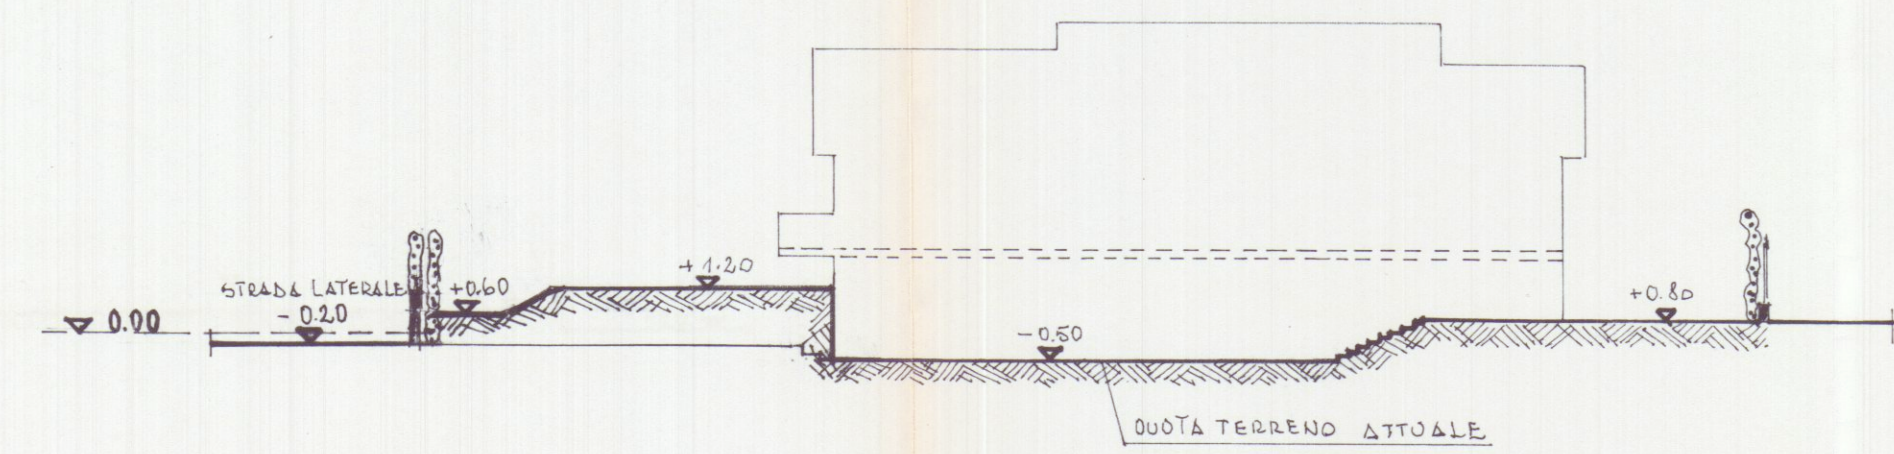


SEZIONE B-B' TERRENO STATO DI FATTO

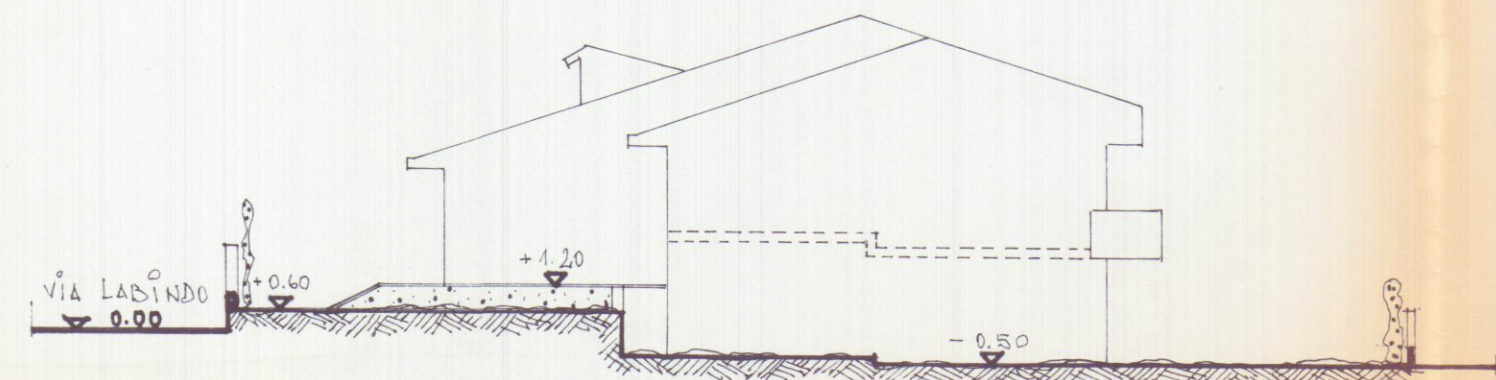


SEZIONE A-A' TERRENO STATO DI PROGETTO

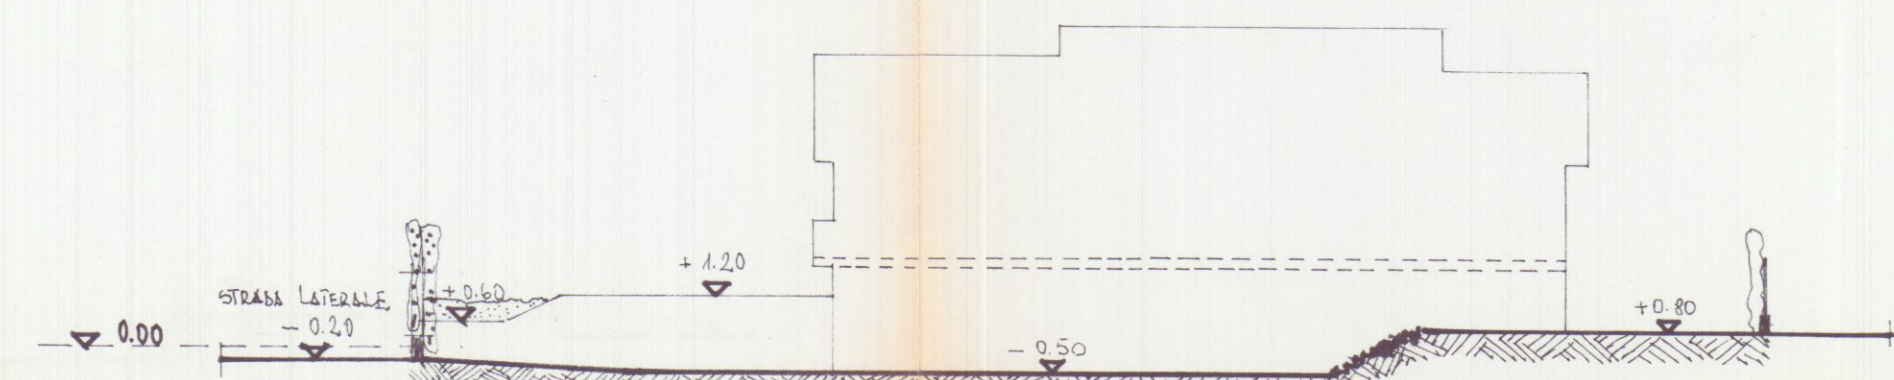


SEZIONE B-B' TERRENO STATO DI PROGETTO

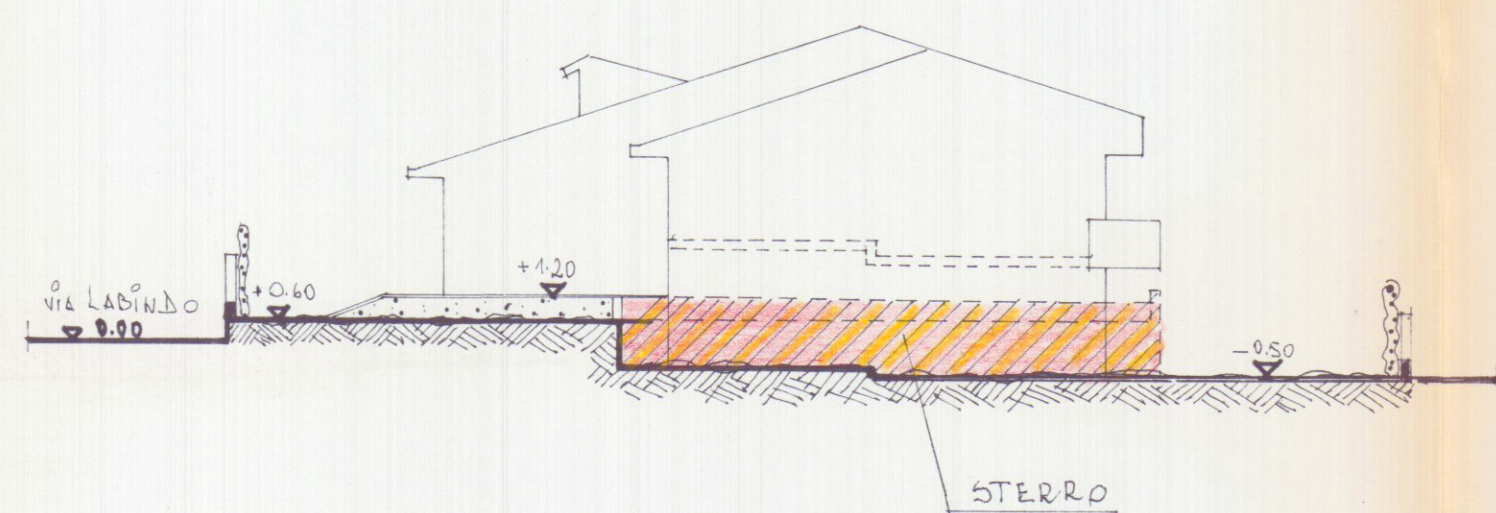

SEZIONE A-A' TERRENO STATO DI RAFFRONTO

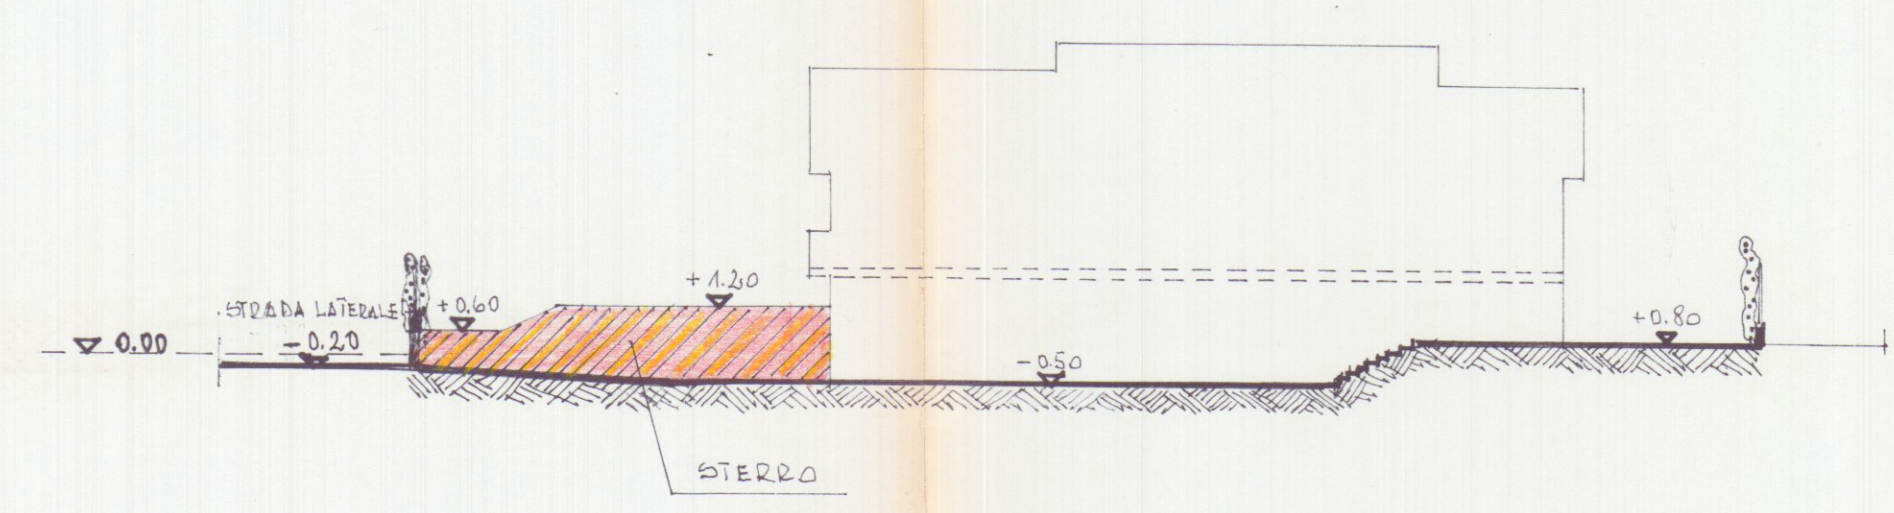

SEZIONE B-B' TERRENO STATO DI RAFFRONTO

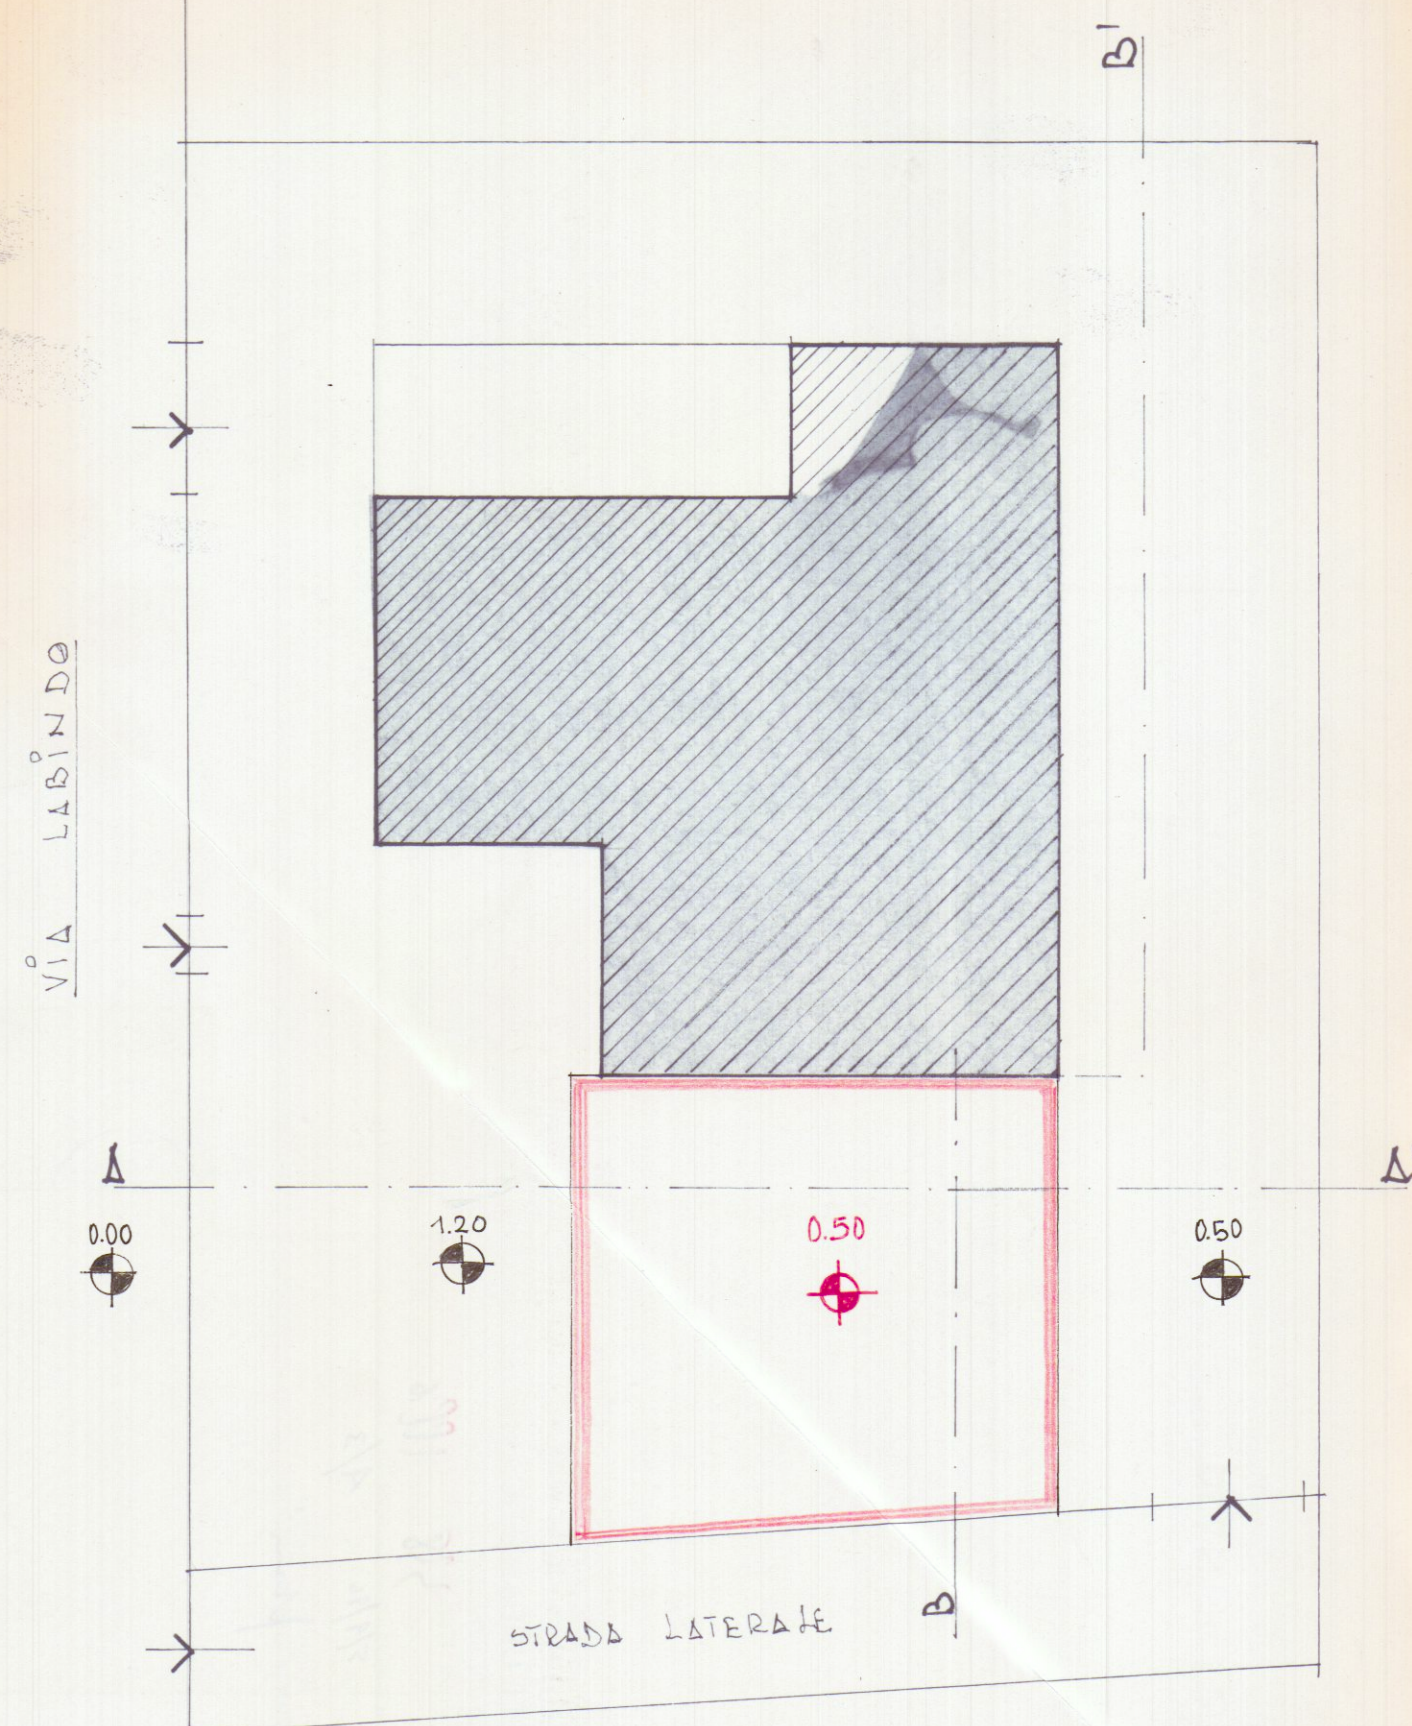

PLANIMETRIA