





Via XX Settembre 318 54122 CARRARA PDG Tel. e fax 0595-191715
e-mail: enricomartelli@gmail.com P. IVA 1178164101


Ubicazione		COMUNE DI CARRARA Via Strada Vicinale di Turigliano	
Intitolato		Sig. Bedini Andrea – Sig Bedini Davide	
Progetto		VARIANTE IN CORSO D'OPERA PROGETTO DI REALIZZAZIONE EDIFICIO RESIDENZIALE BIFAMILIARE	
Contenuto tavola		STATO VARIATO PIANTE , PROSPETTI , SEZIONI	
Progettista	Dati catastali	Data	A2
Architetto Enrico MARTELLI iscritto al C.C.A.A. Commissione degli Architetti della Provincia di Massa Carrara	Fg. 7/1 map. 278	05/04/2016 Scala disegno 1:100 N. Tavola	
Indice	Tipo di variante		Data / Nome
STATO APPROVATO PIANTE , PROSPETTI , SEZIONI			Δ 1
STATO DI RAFFRONTO PIANTE , PROSPETTI , SEZIONI			Δ 2

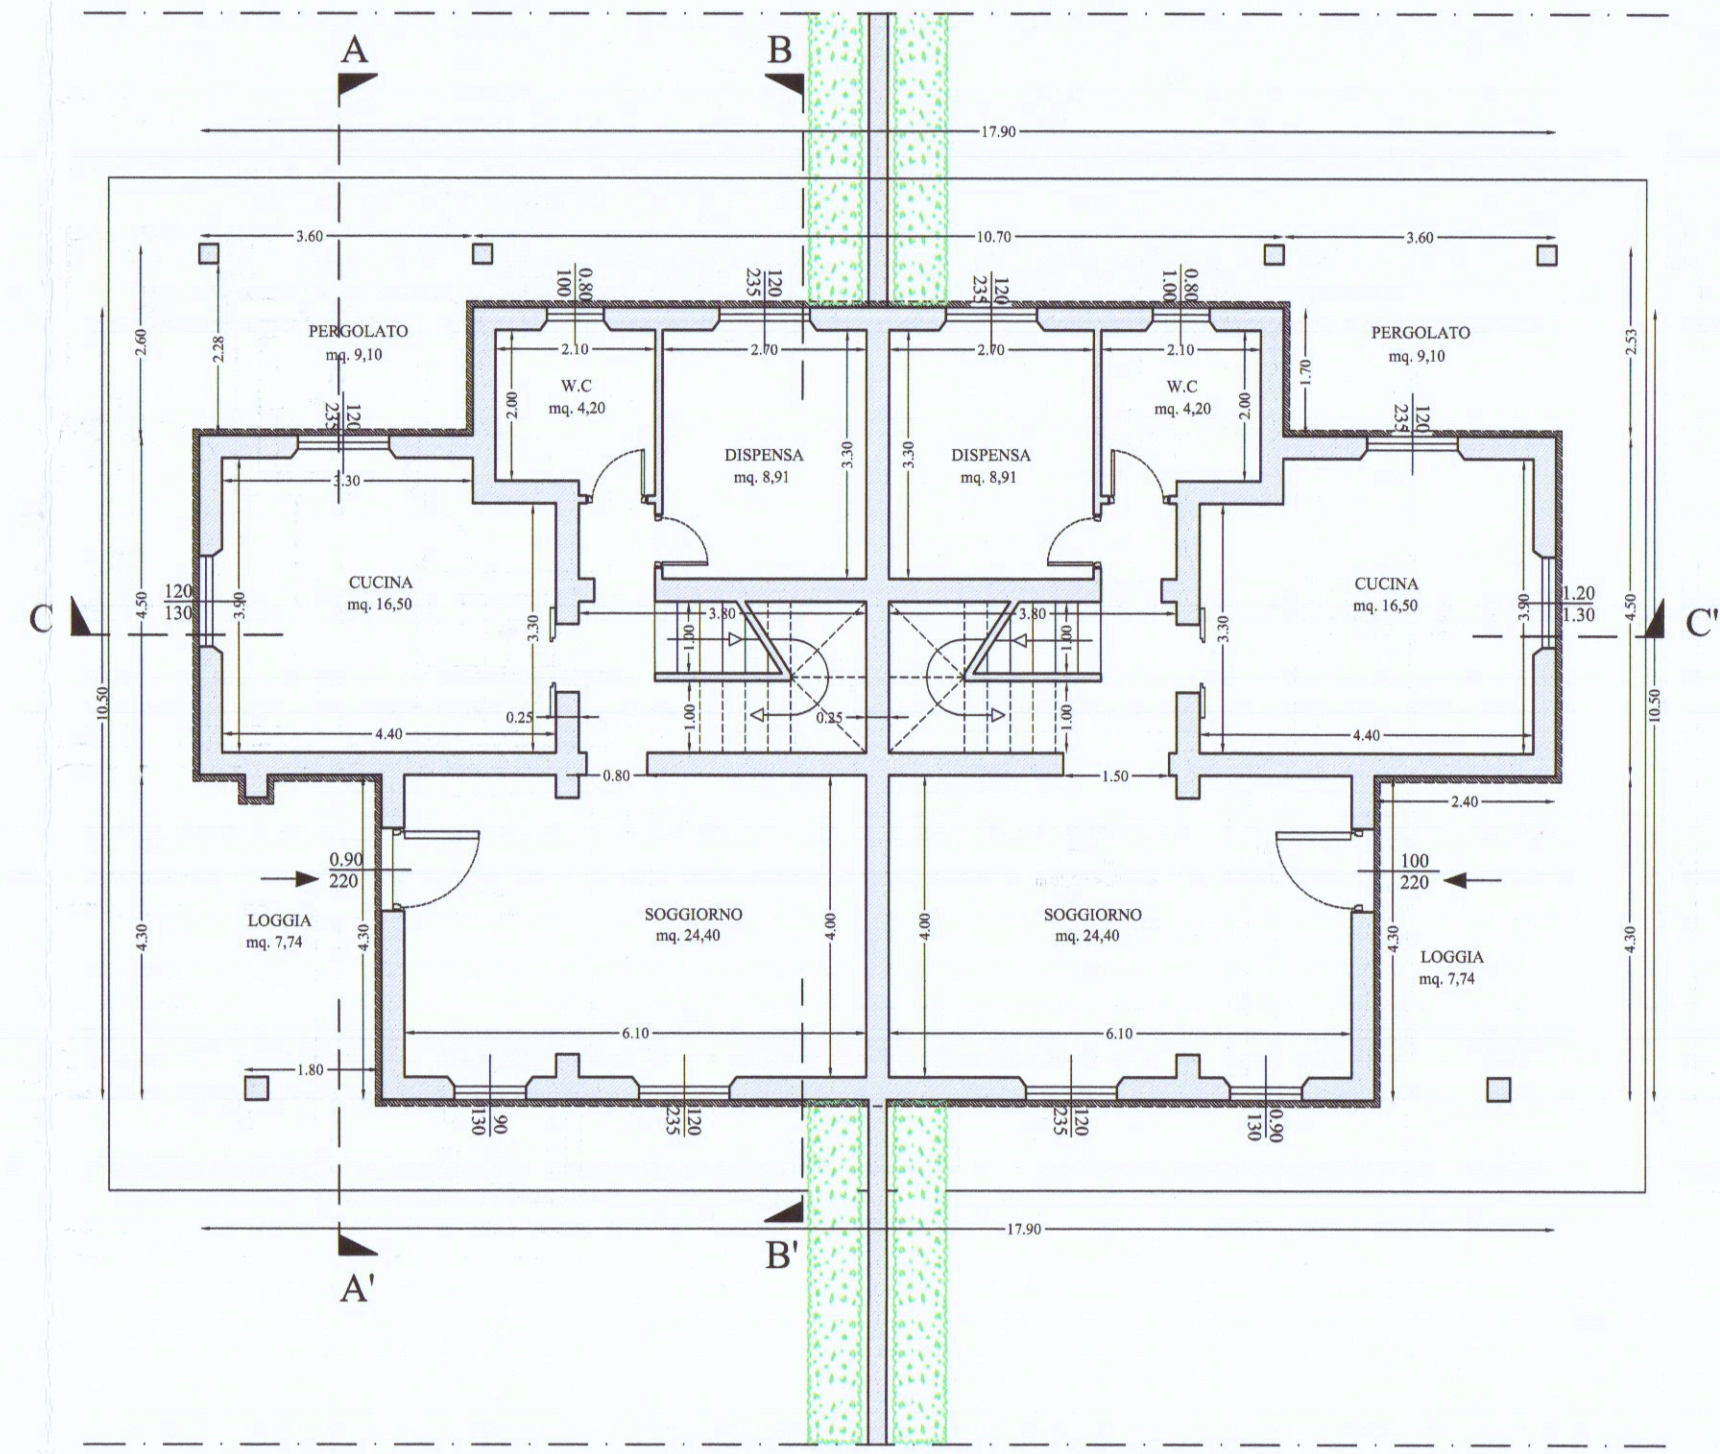


PIANTA PIANO TERRA

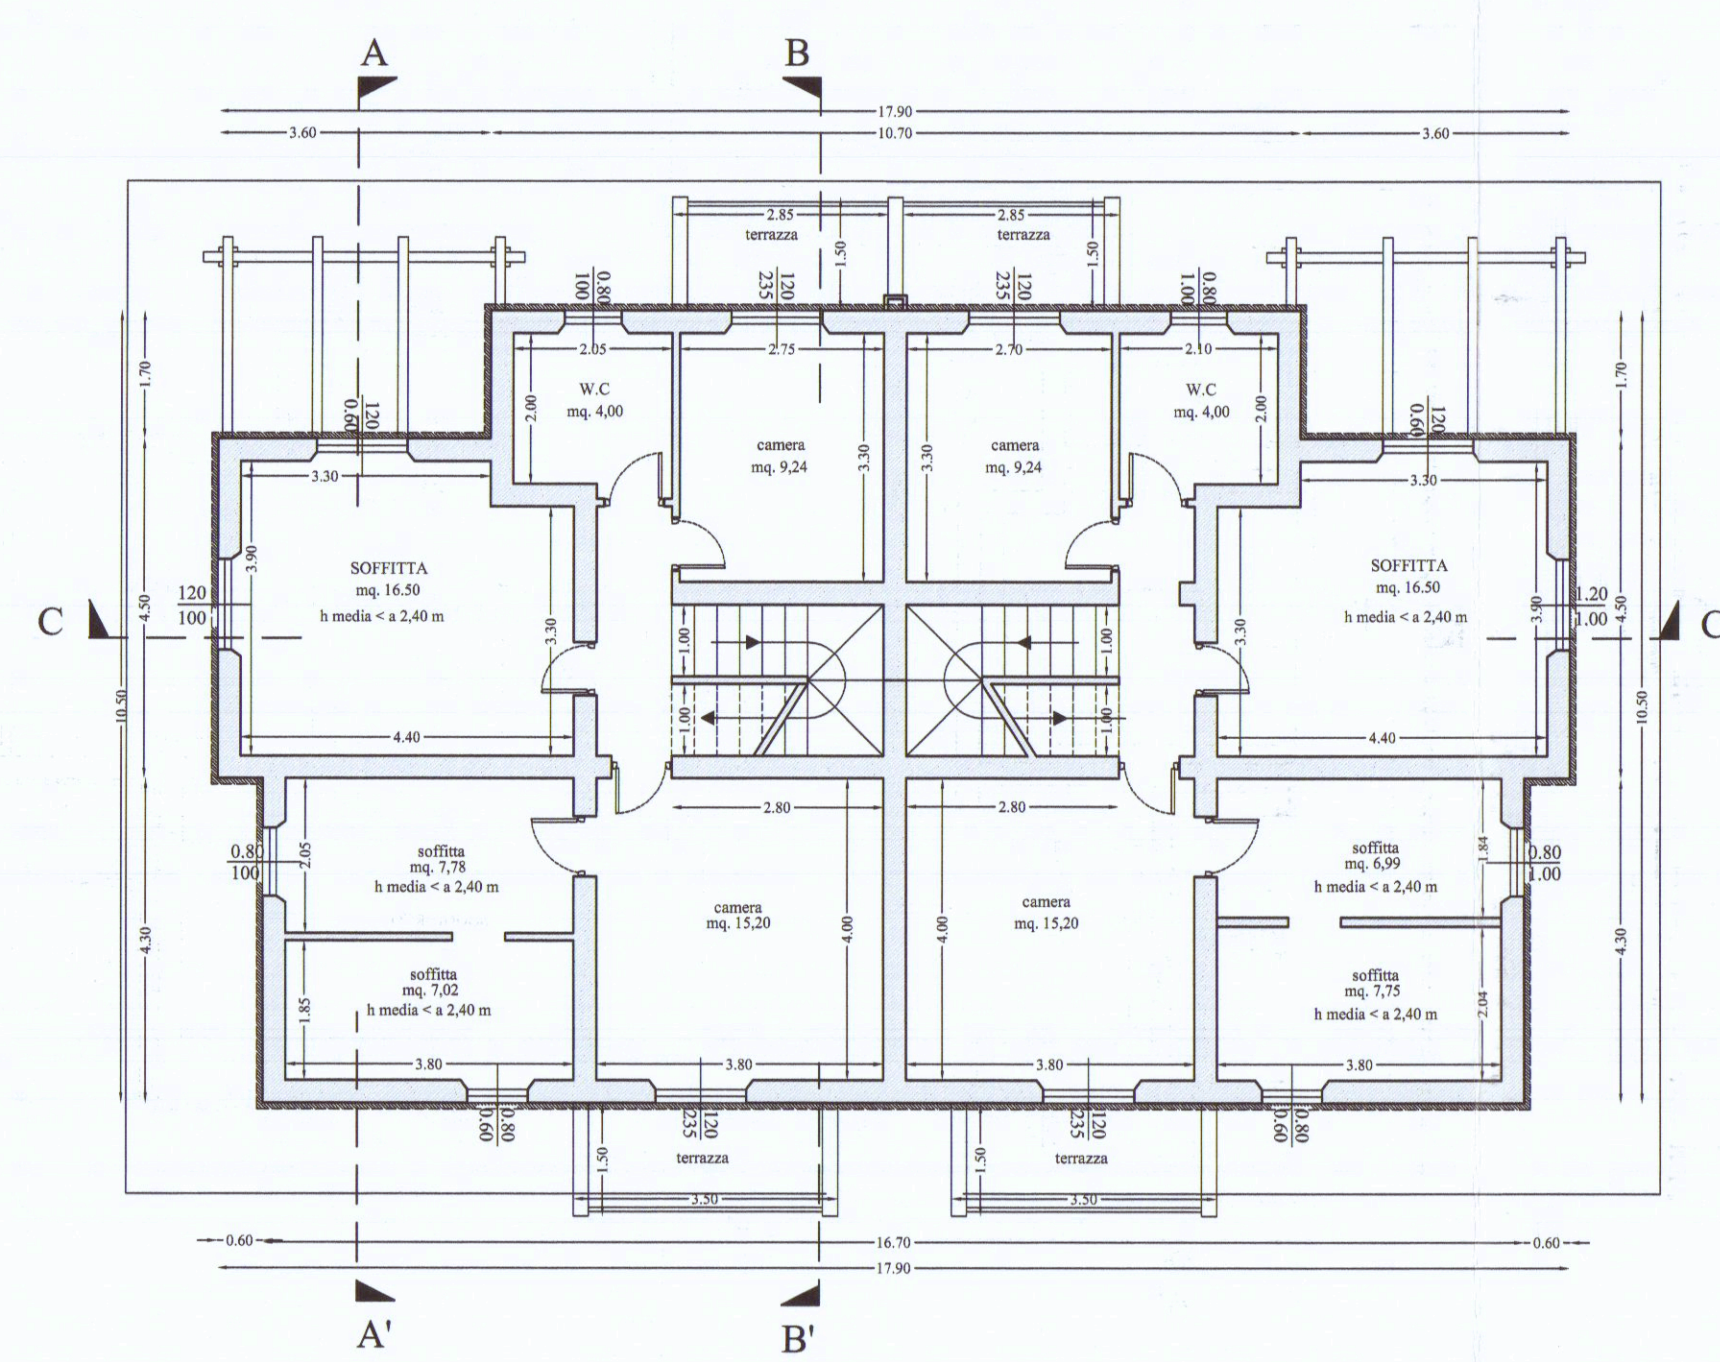


PIANTA PIANO PRIMO

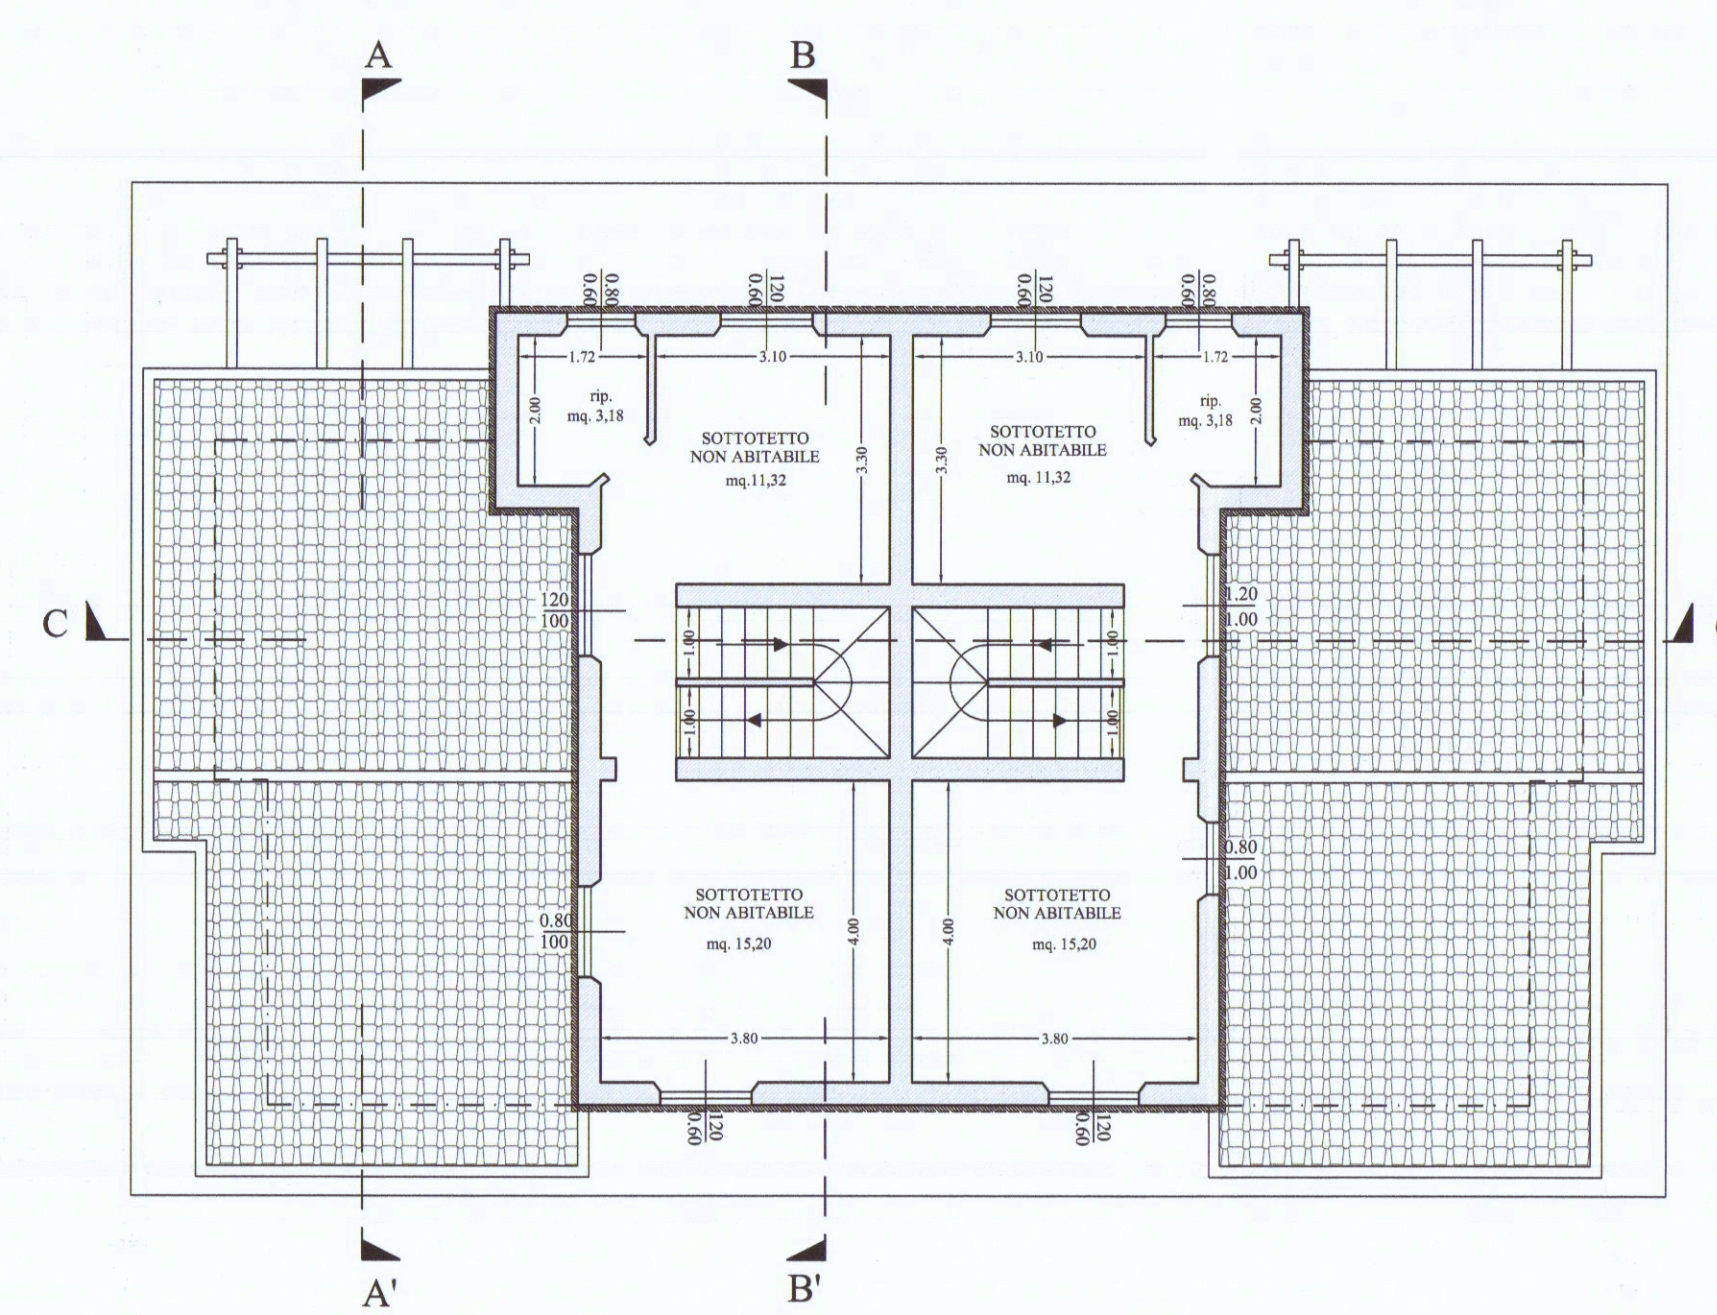


PIANTA PIANO SOTTOTETTO

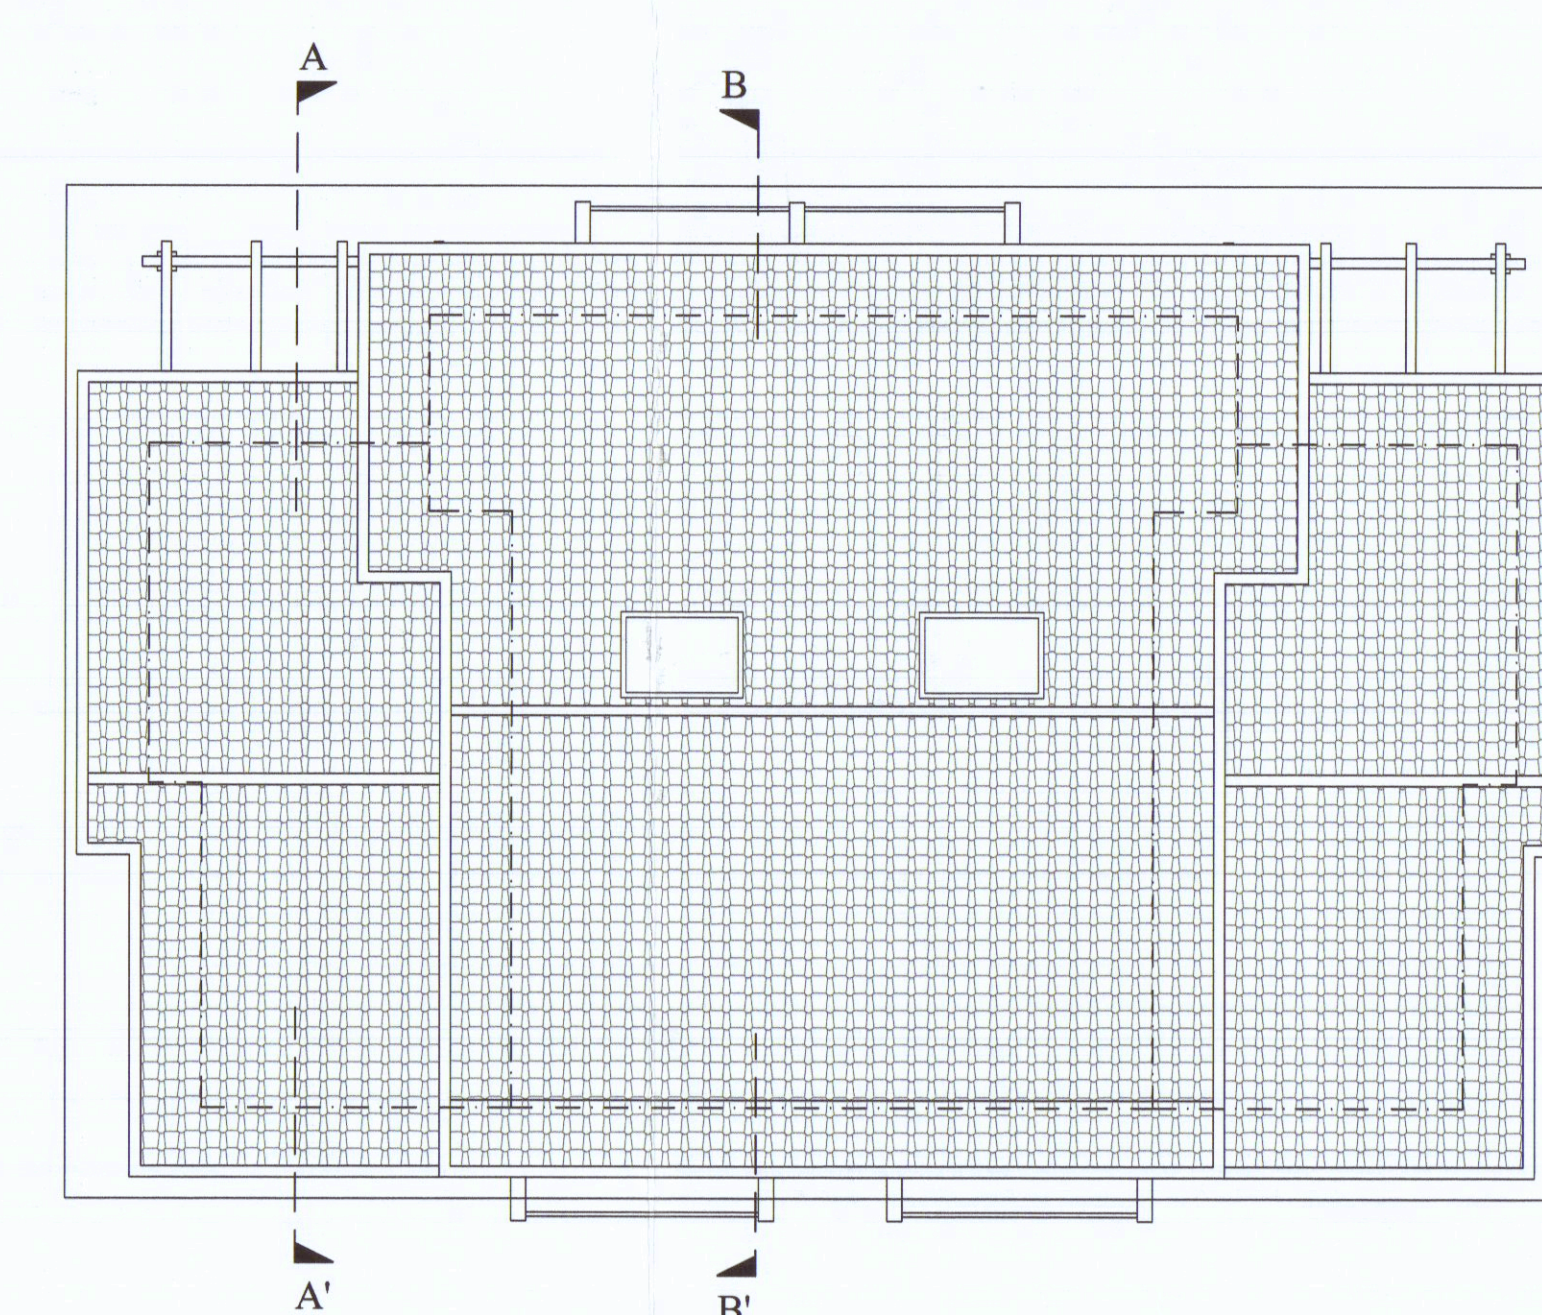


PIANTA COPERTURA

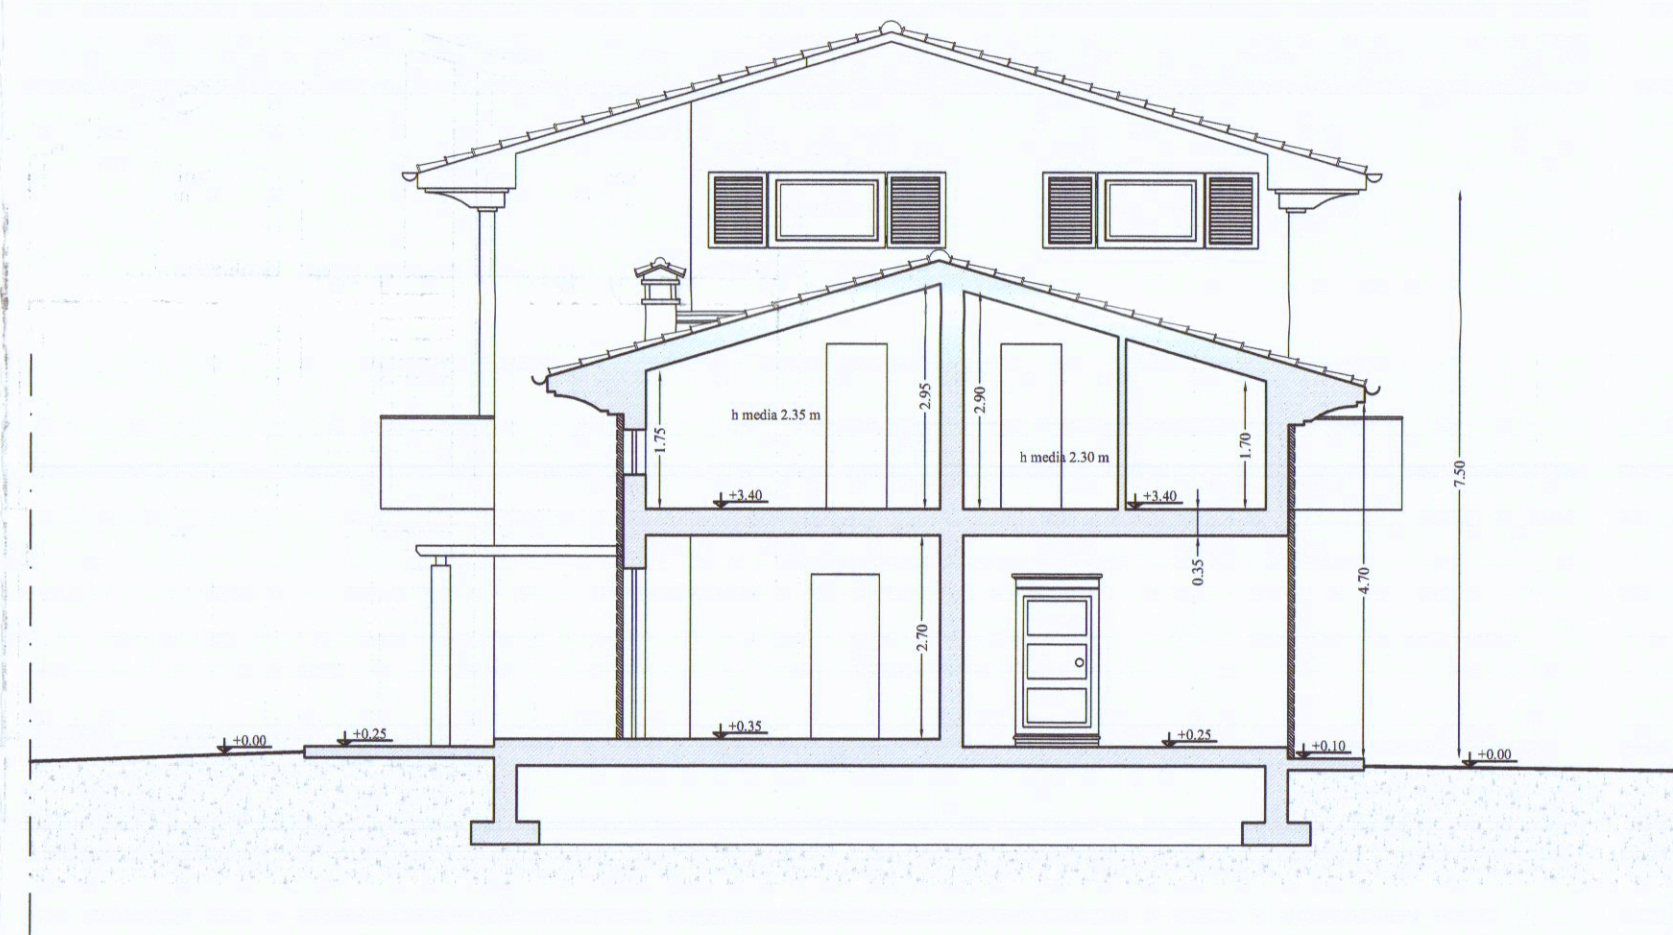

SEZIONE A-A'

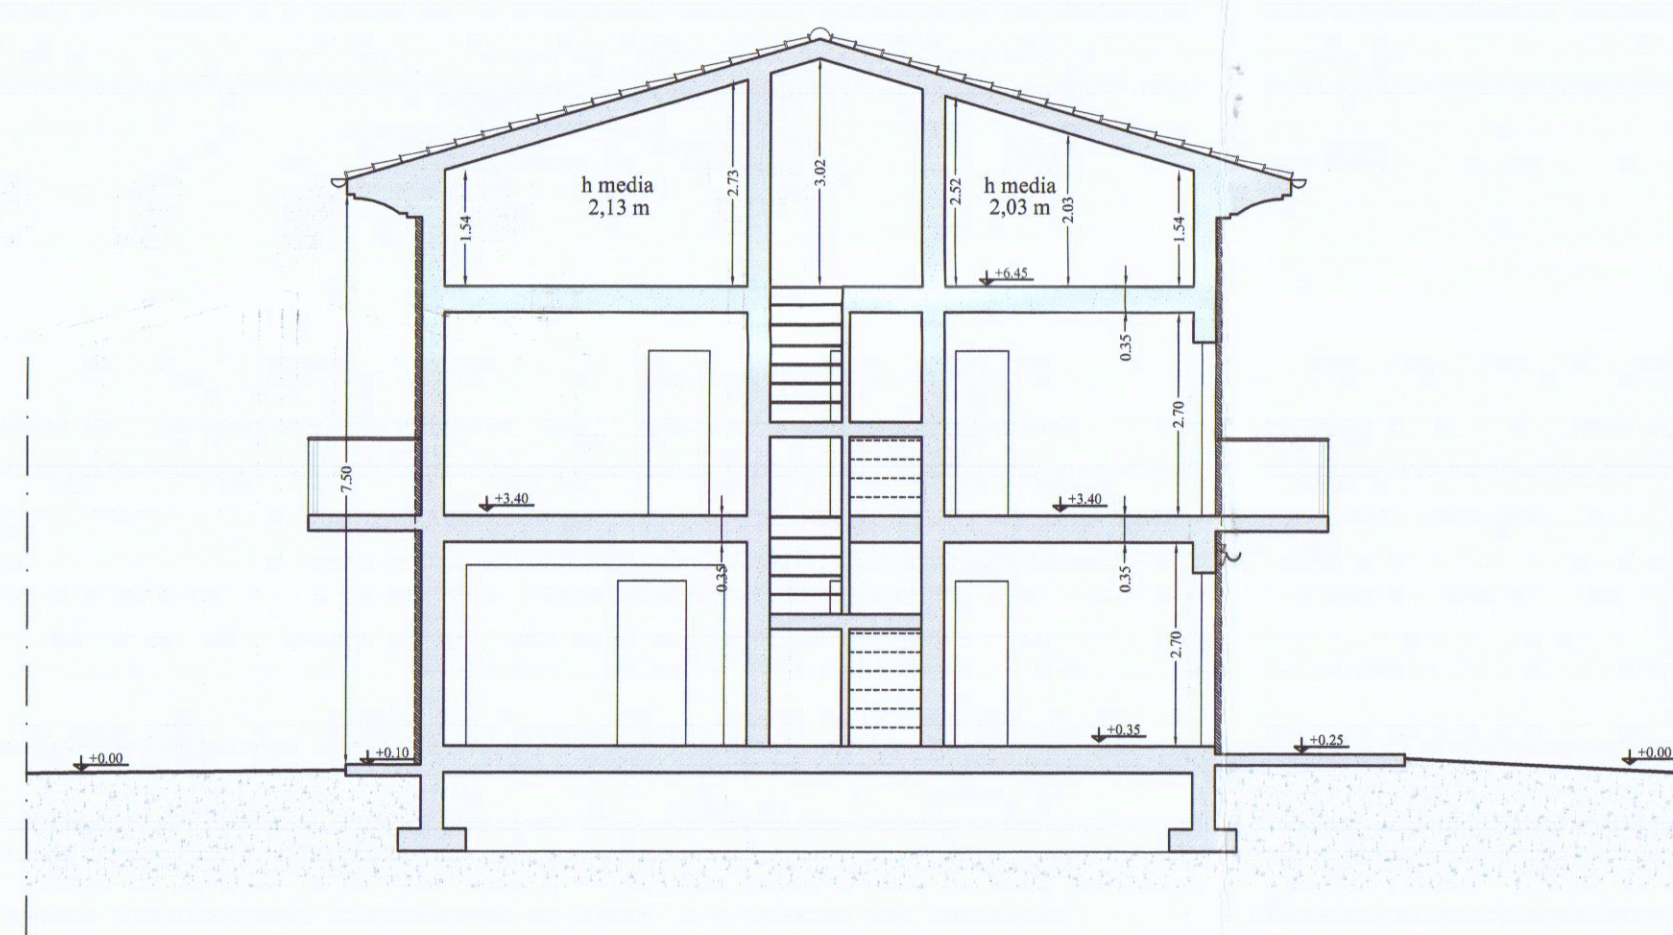

SEZIONE B-B'

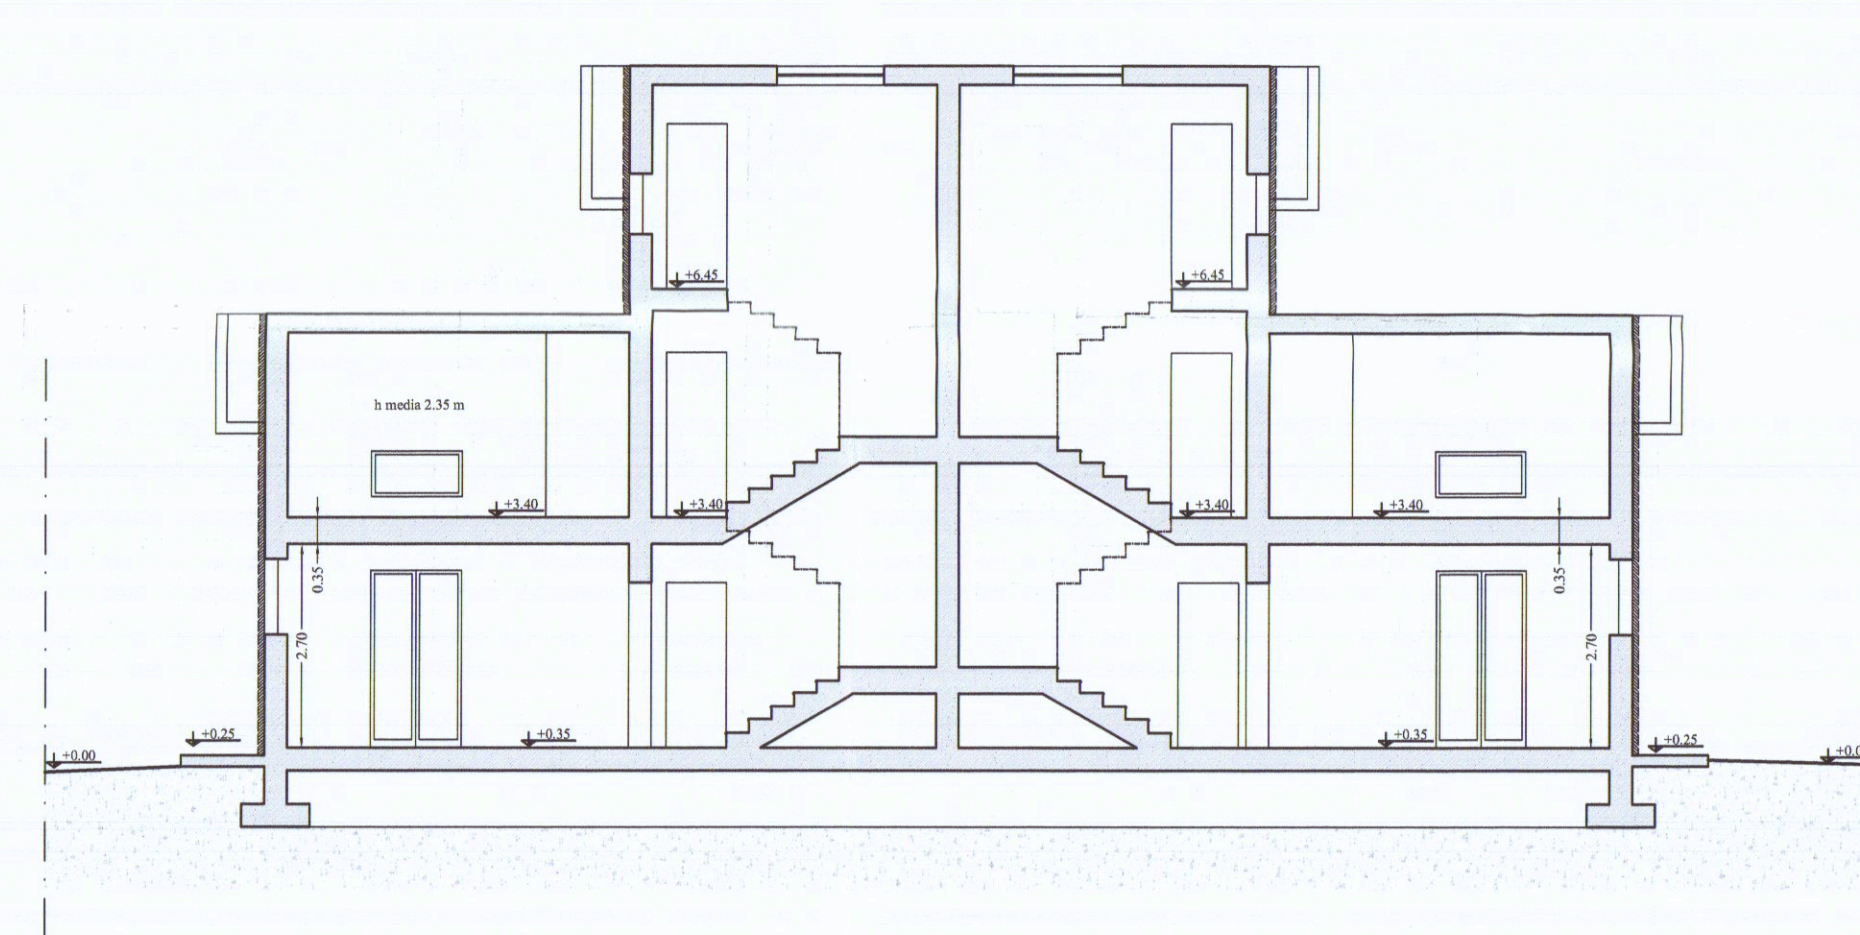

SEZIONE C-C'



PROSPETTO EST



PROSPETTO SUD



PROSPETTO OVEST



PROSPETTO NORD