

17 AGO. 1978

COMUNE DI CARRARA
LOC. FOSSOLA

APPROVATO
18 SET. 1978
CONTROLLATO
11/10/1978

PROGETTO AMPLIAMENTO CASA DI
CIVILE ABITAZIONE.

Approvato dal Sindaco alla presidenza
Indirizzo per permesso di costruire
N° 135 del 18/SET. 1978
L'ING. CAPO
Lucio Granai

PROPRIETARIO: GOSCI MARIO

FOG. N° 51 MAP. N° 513
NCF GRN LCO 24404 00321
maio
STUDIO TECNICO
ARCHITETTO LUCIO GRANAI
VIALE XX SET. 815
AVENZA-CARRARA-TEL 58155



ELABORATI:
STRALCIO CATASTALE SCALA 1:1000 1:100
PIANTE PROSPETTI E SEZIONE SCALA 1:50




TAV. N° 26


STRALCIO CATASTALE SCALA 1:1000




INGRANDIMENTO CATASTALE SCALA 1:100

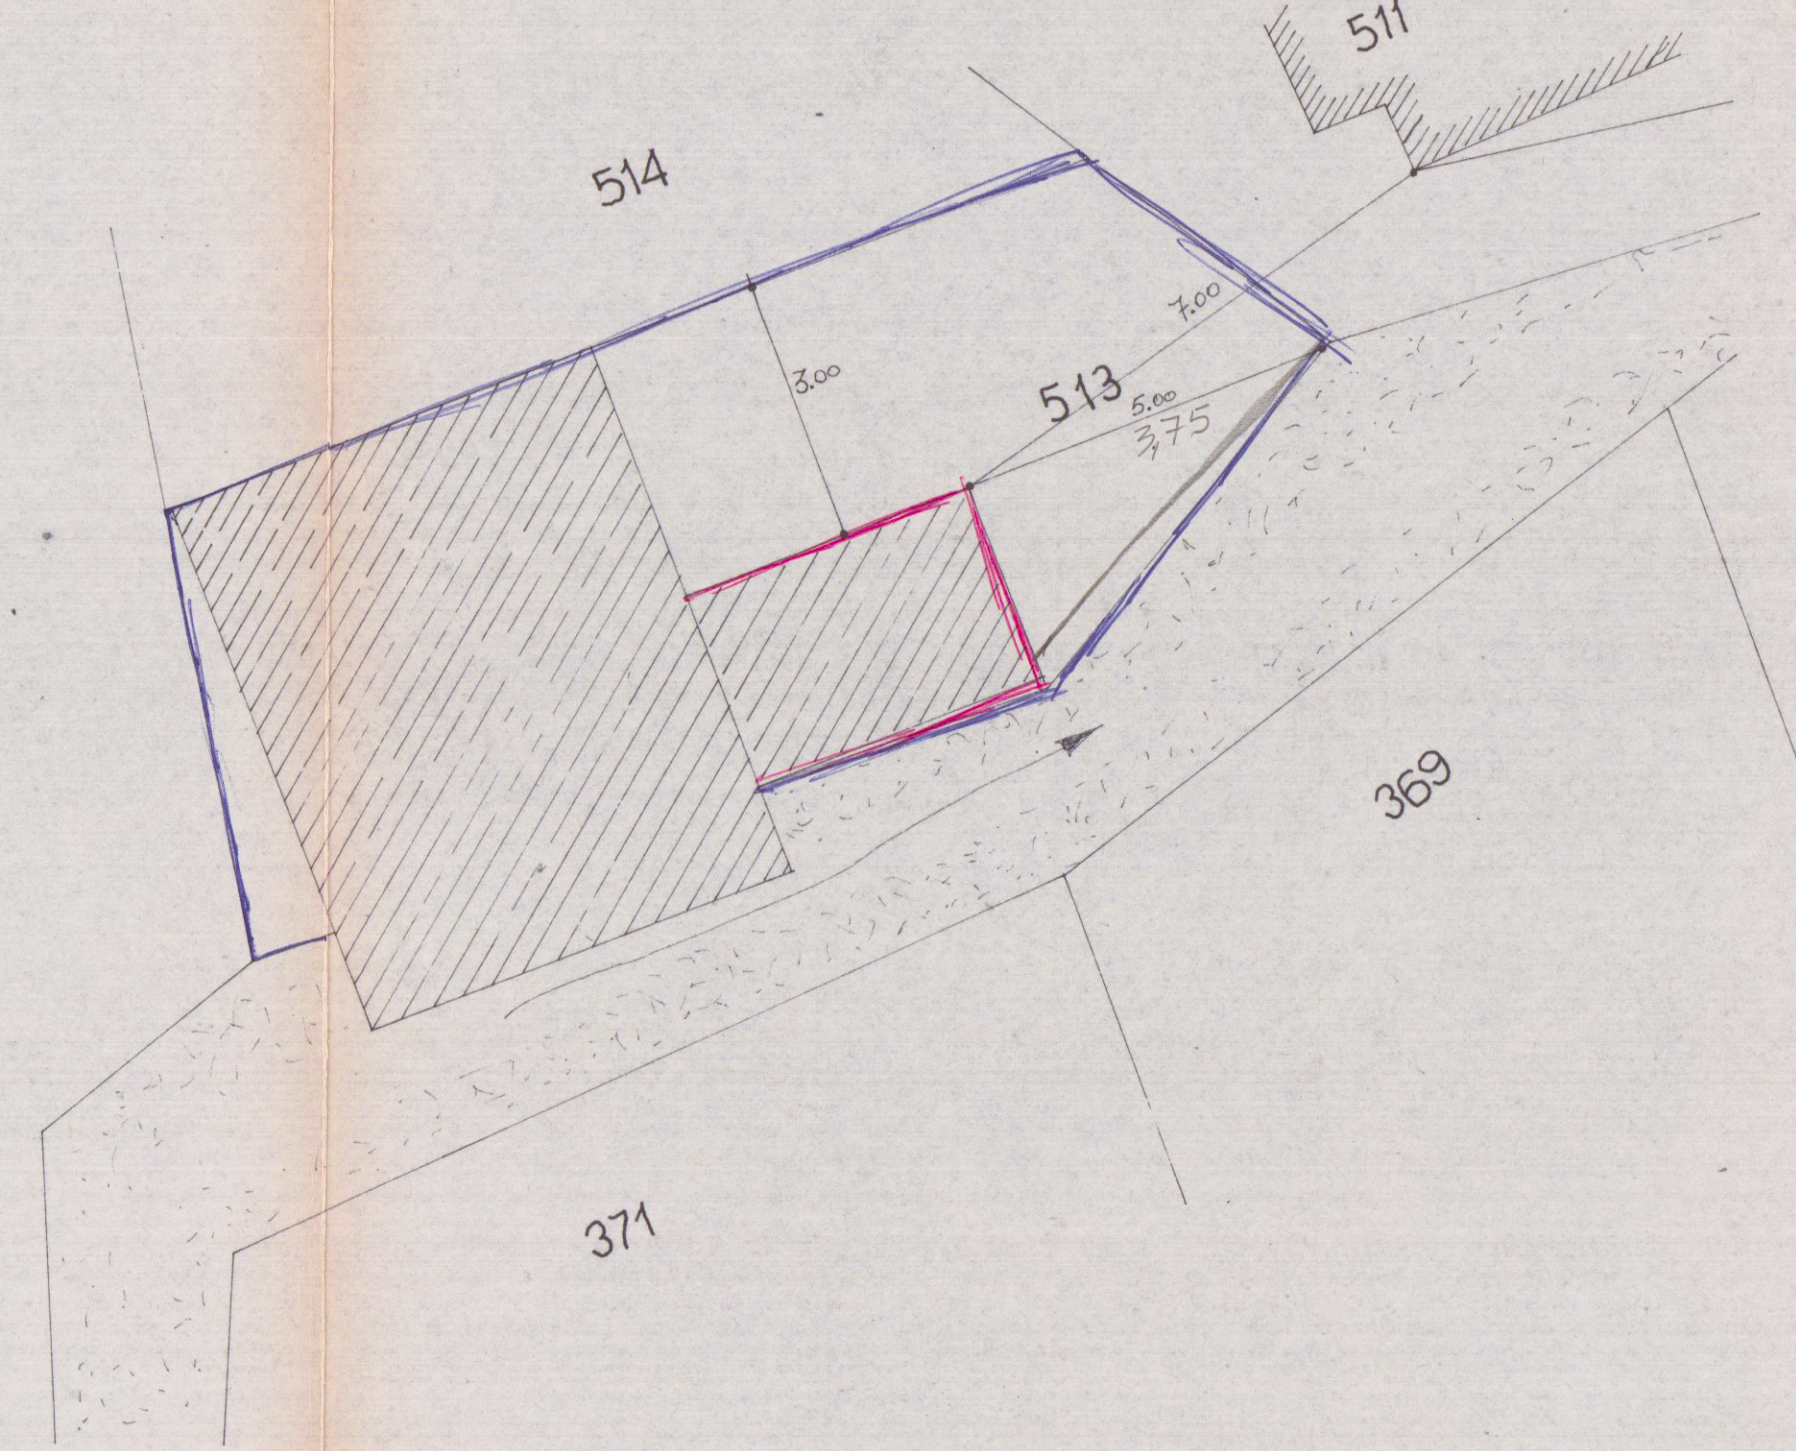


PIANTA P.T.

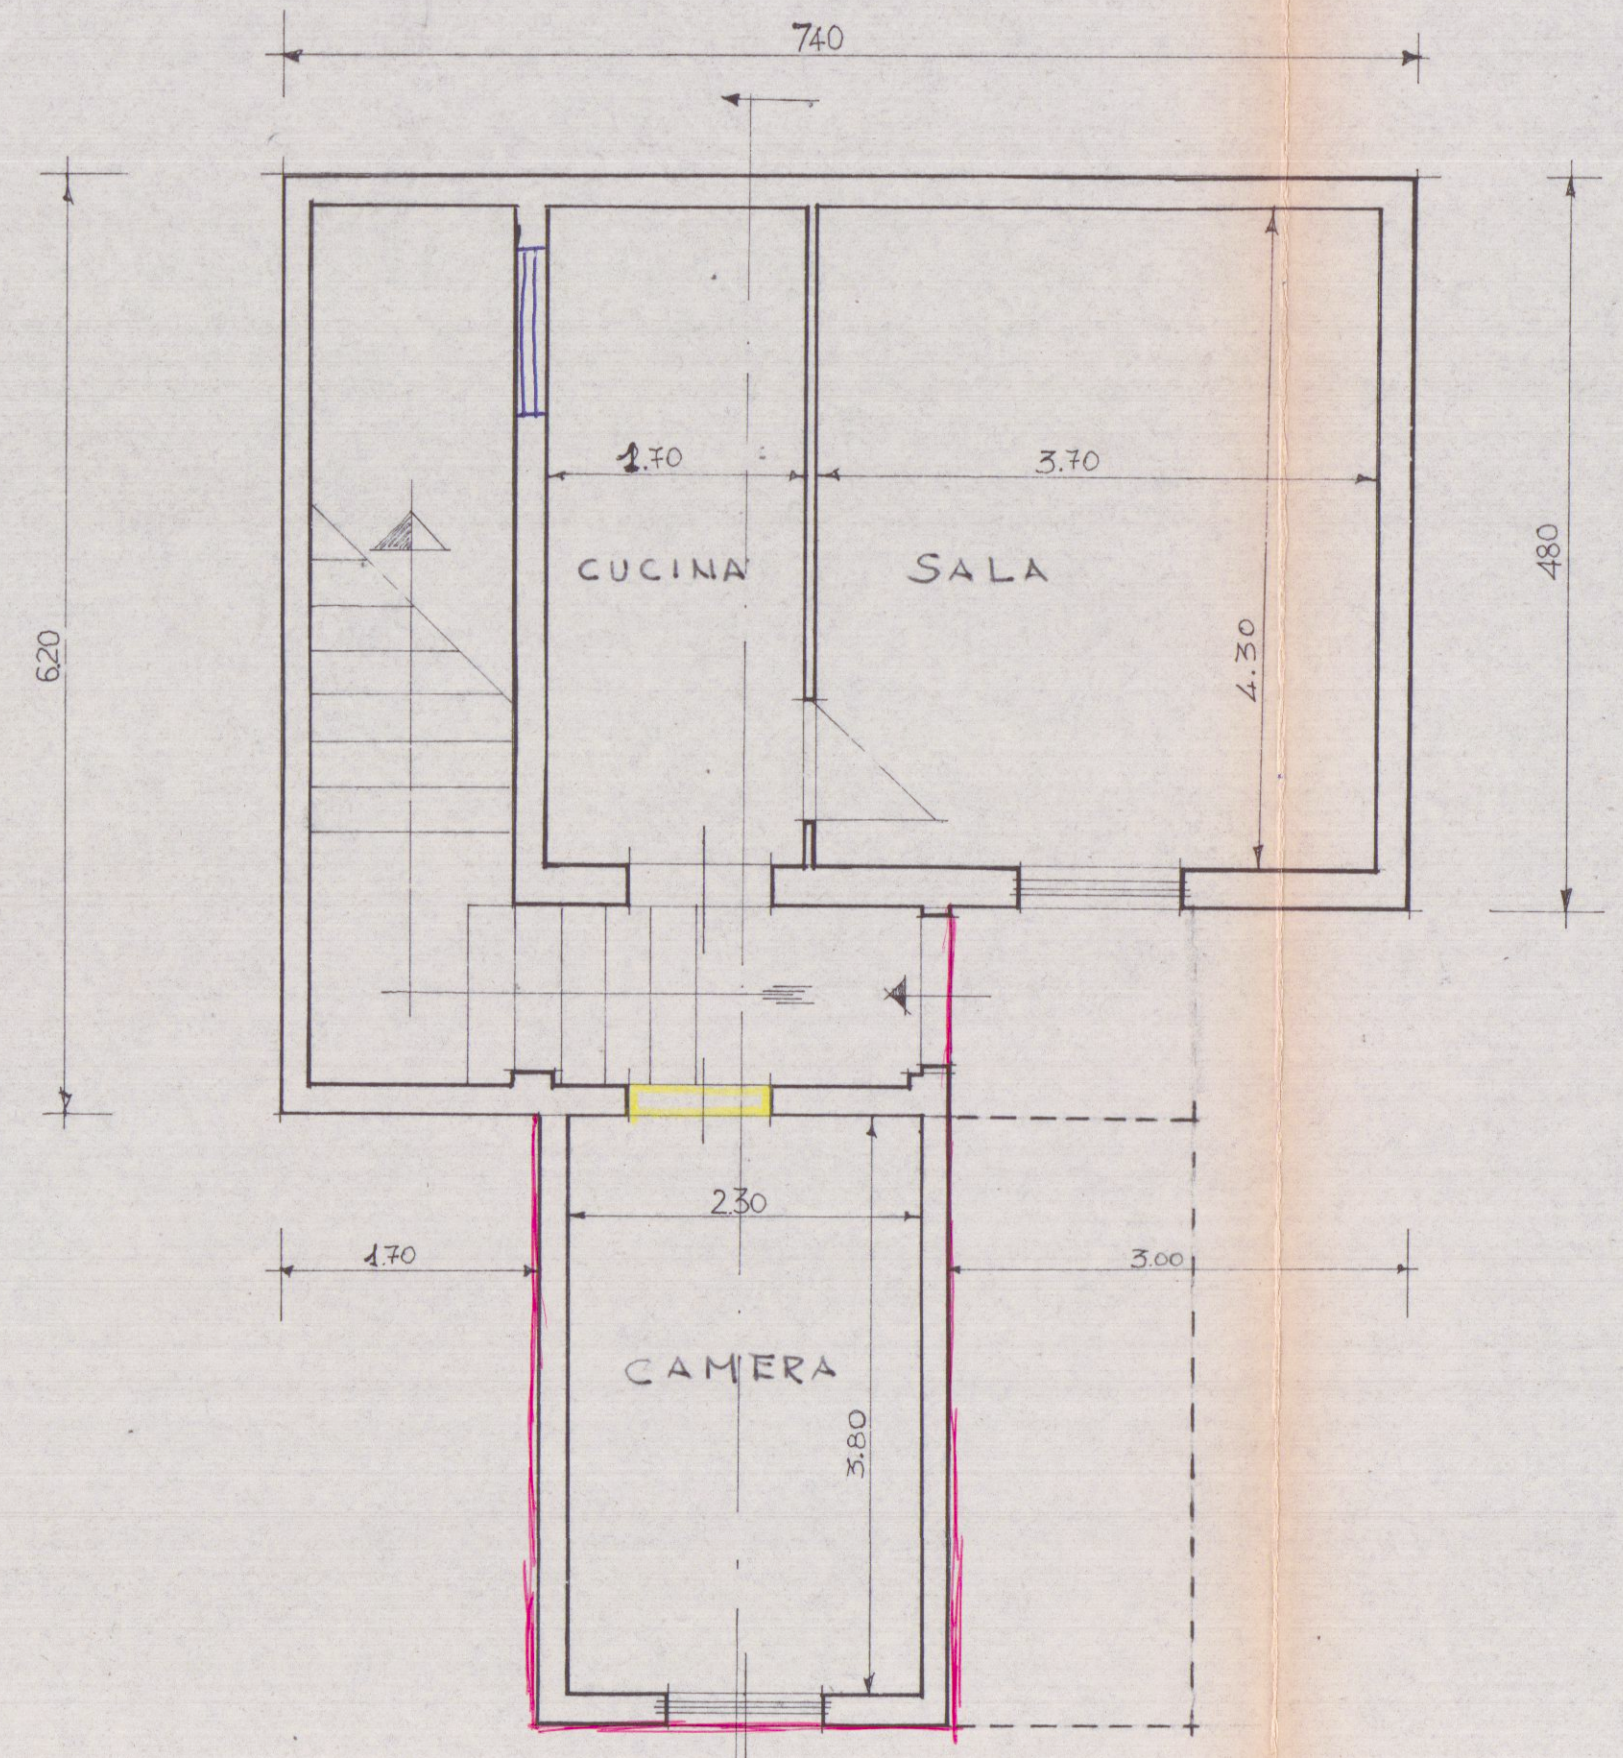


PIANTA 1° P.

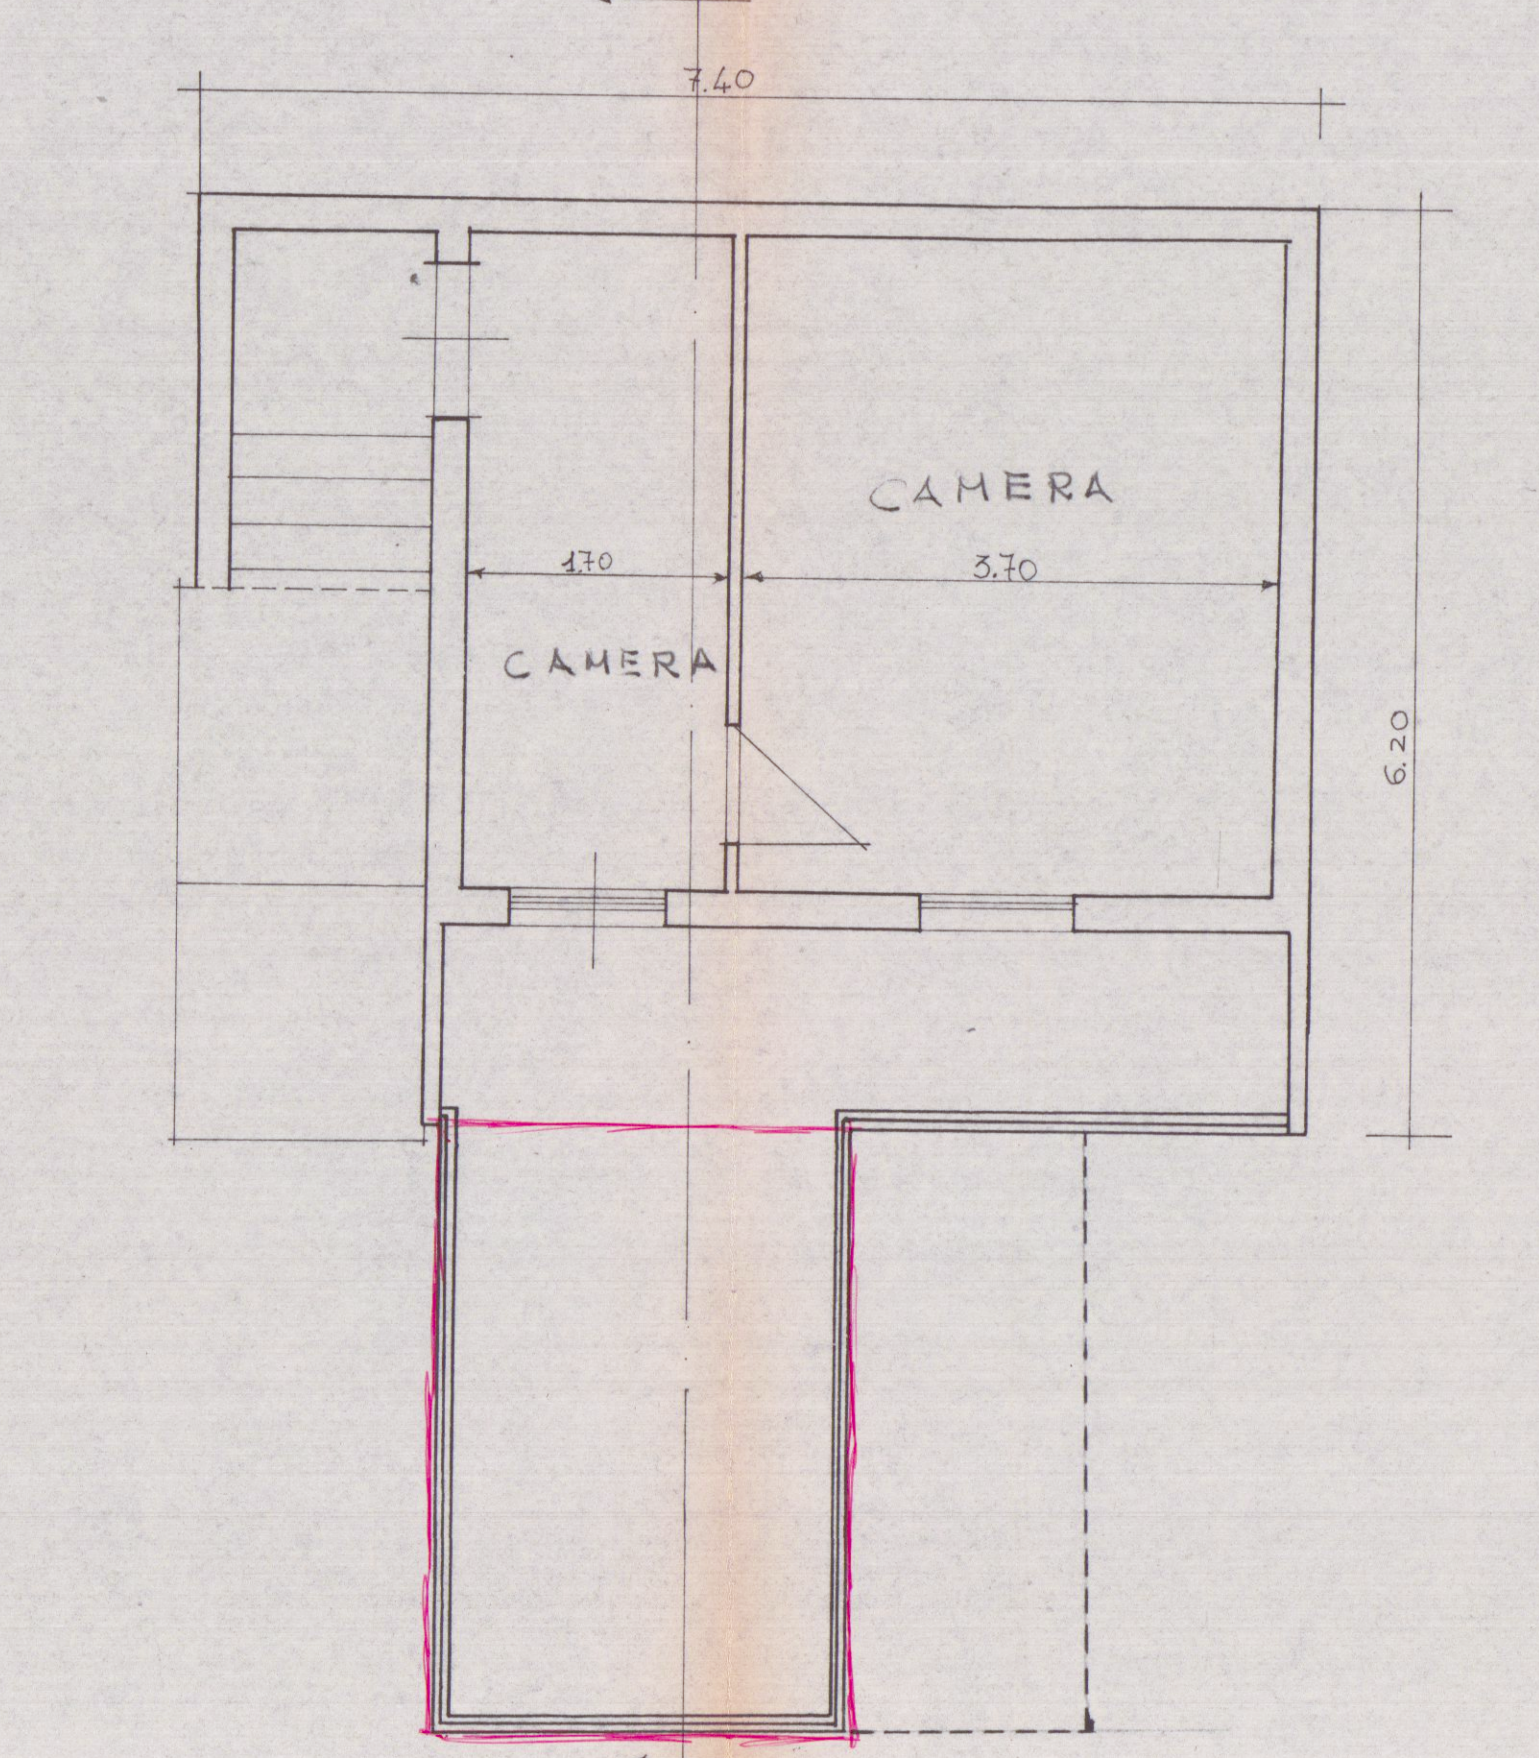


PROSPETTO SUD

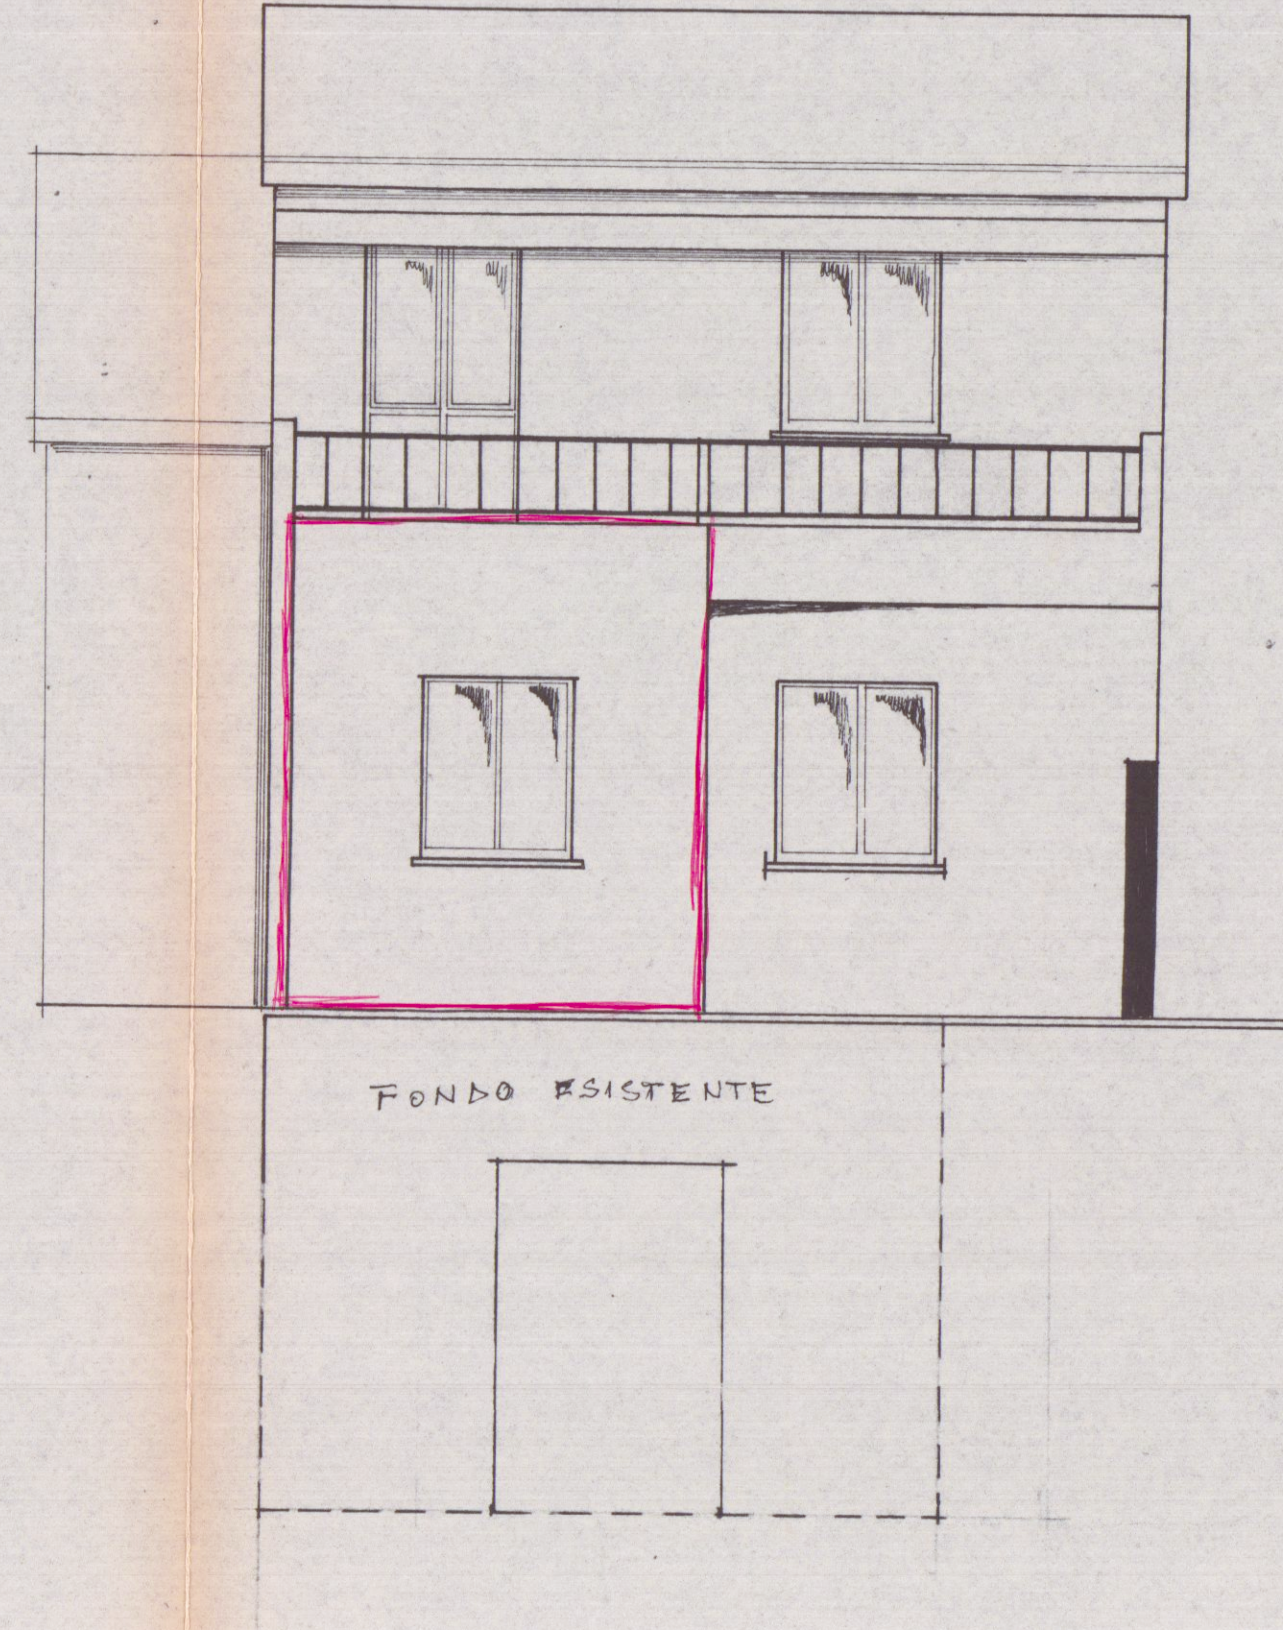

OVEST

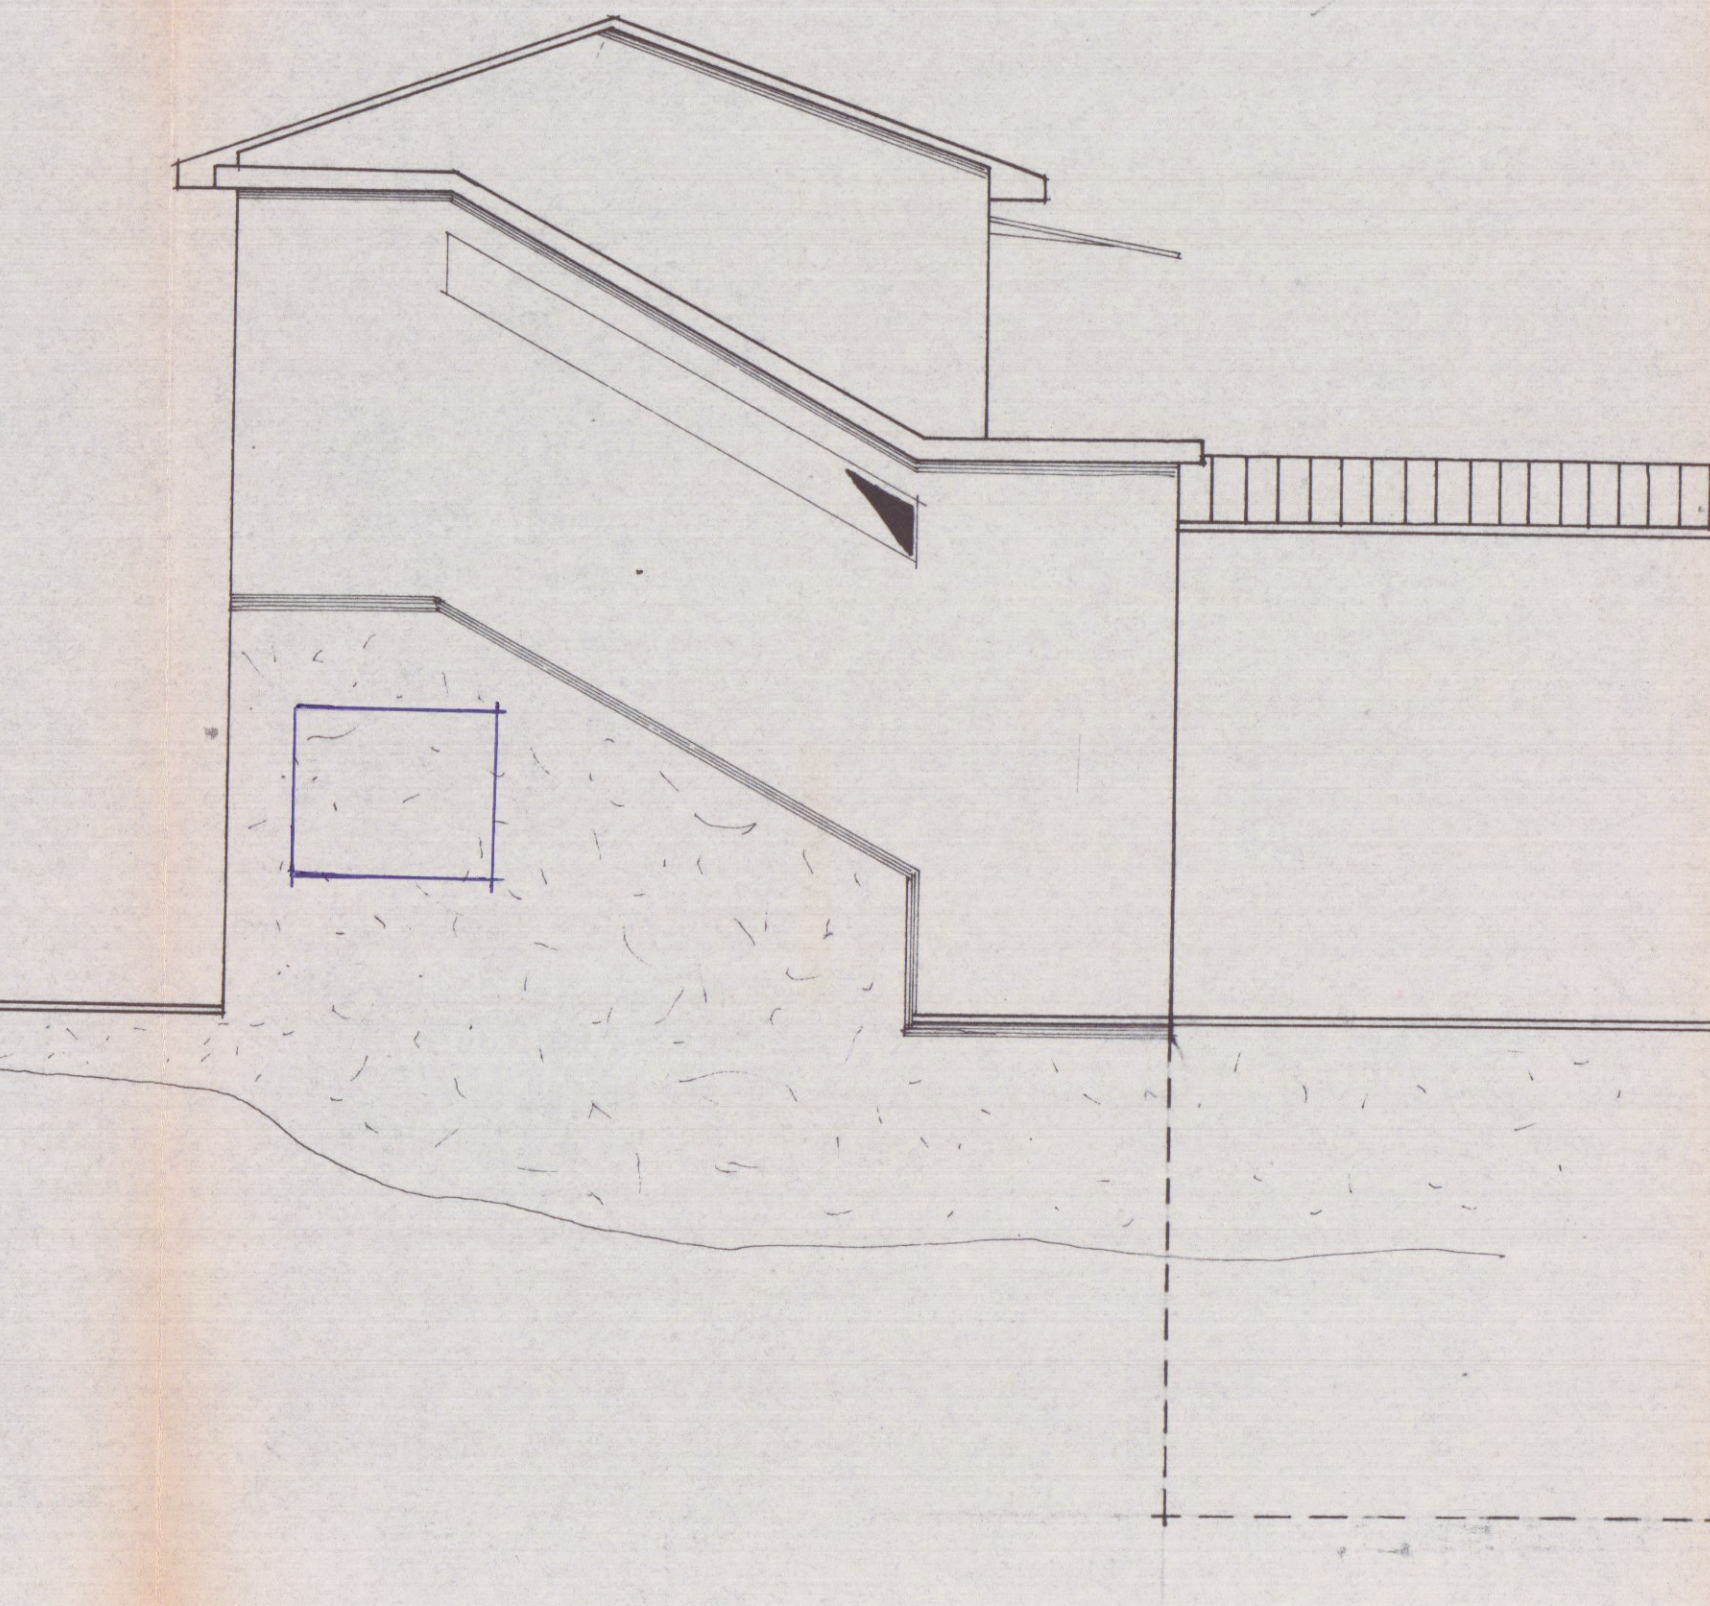

SEZIONE

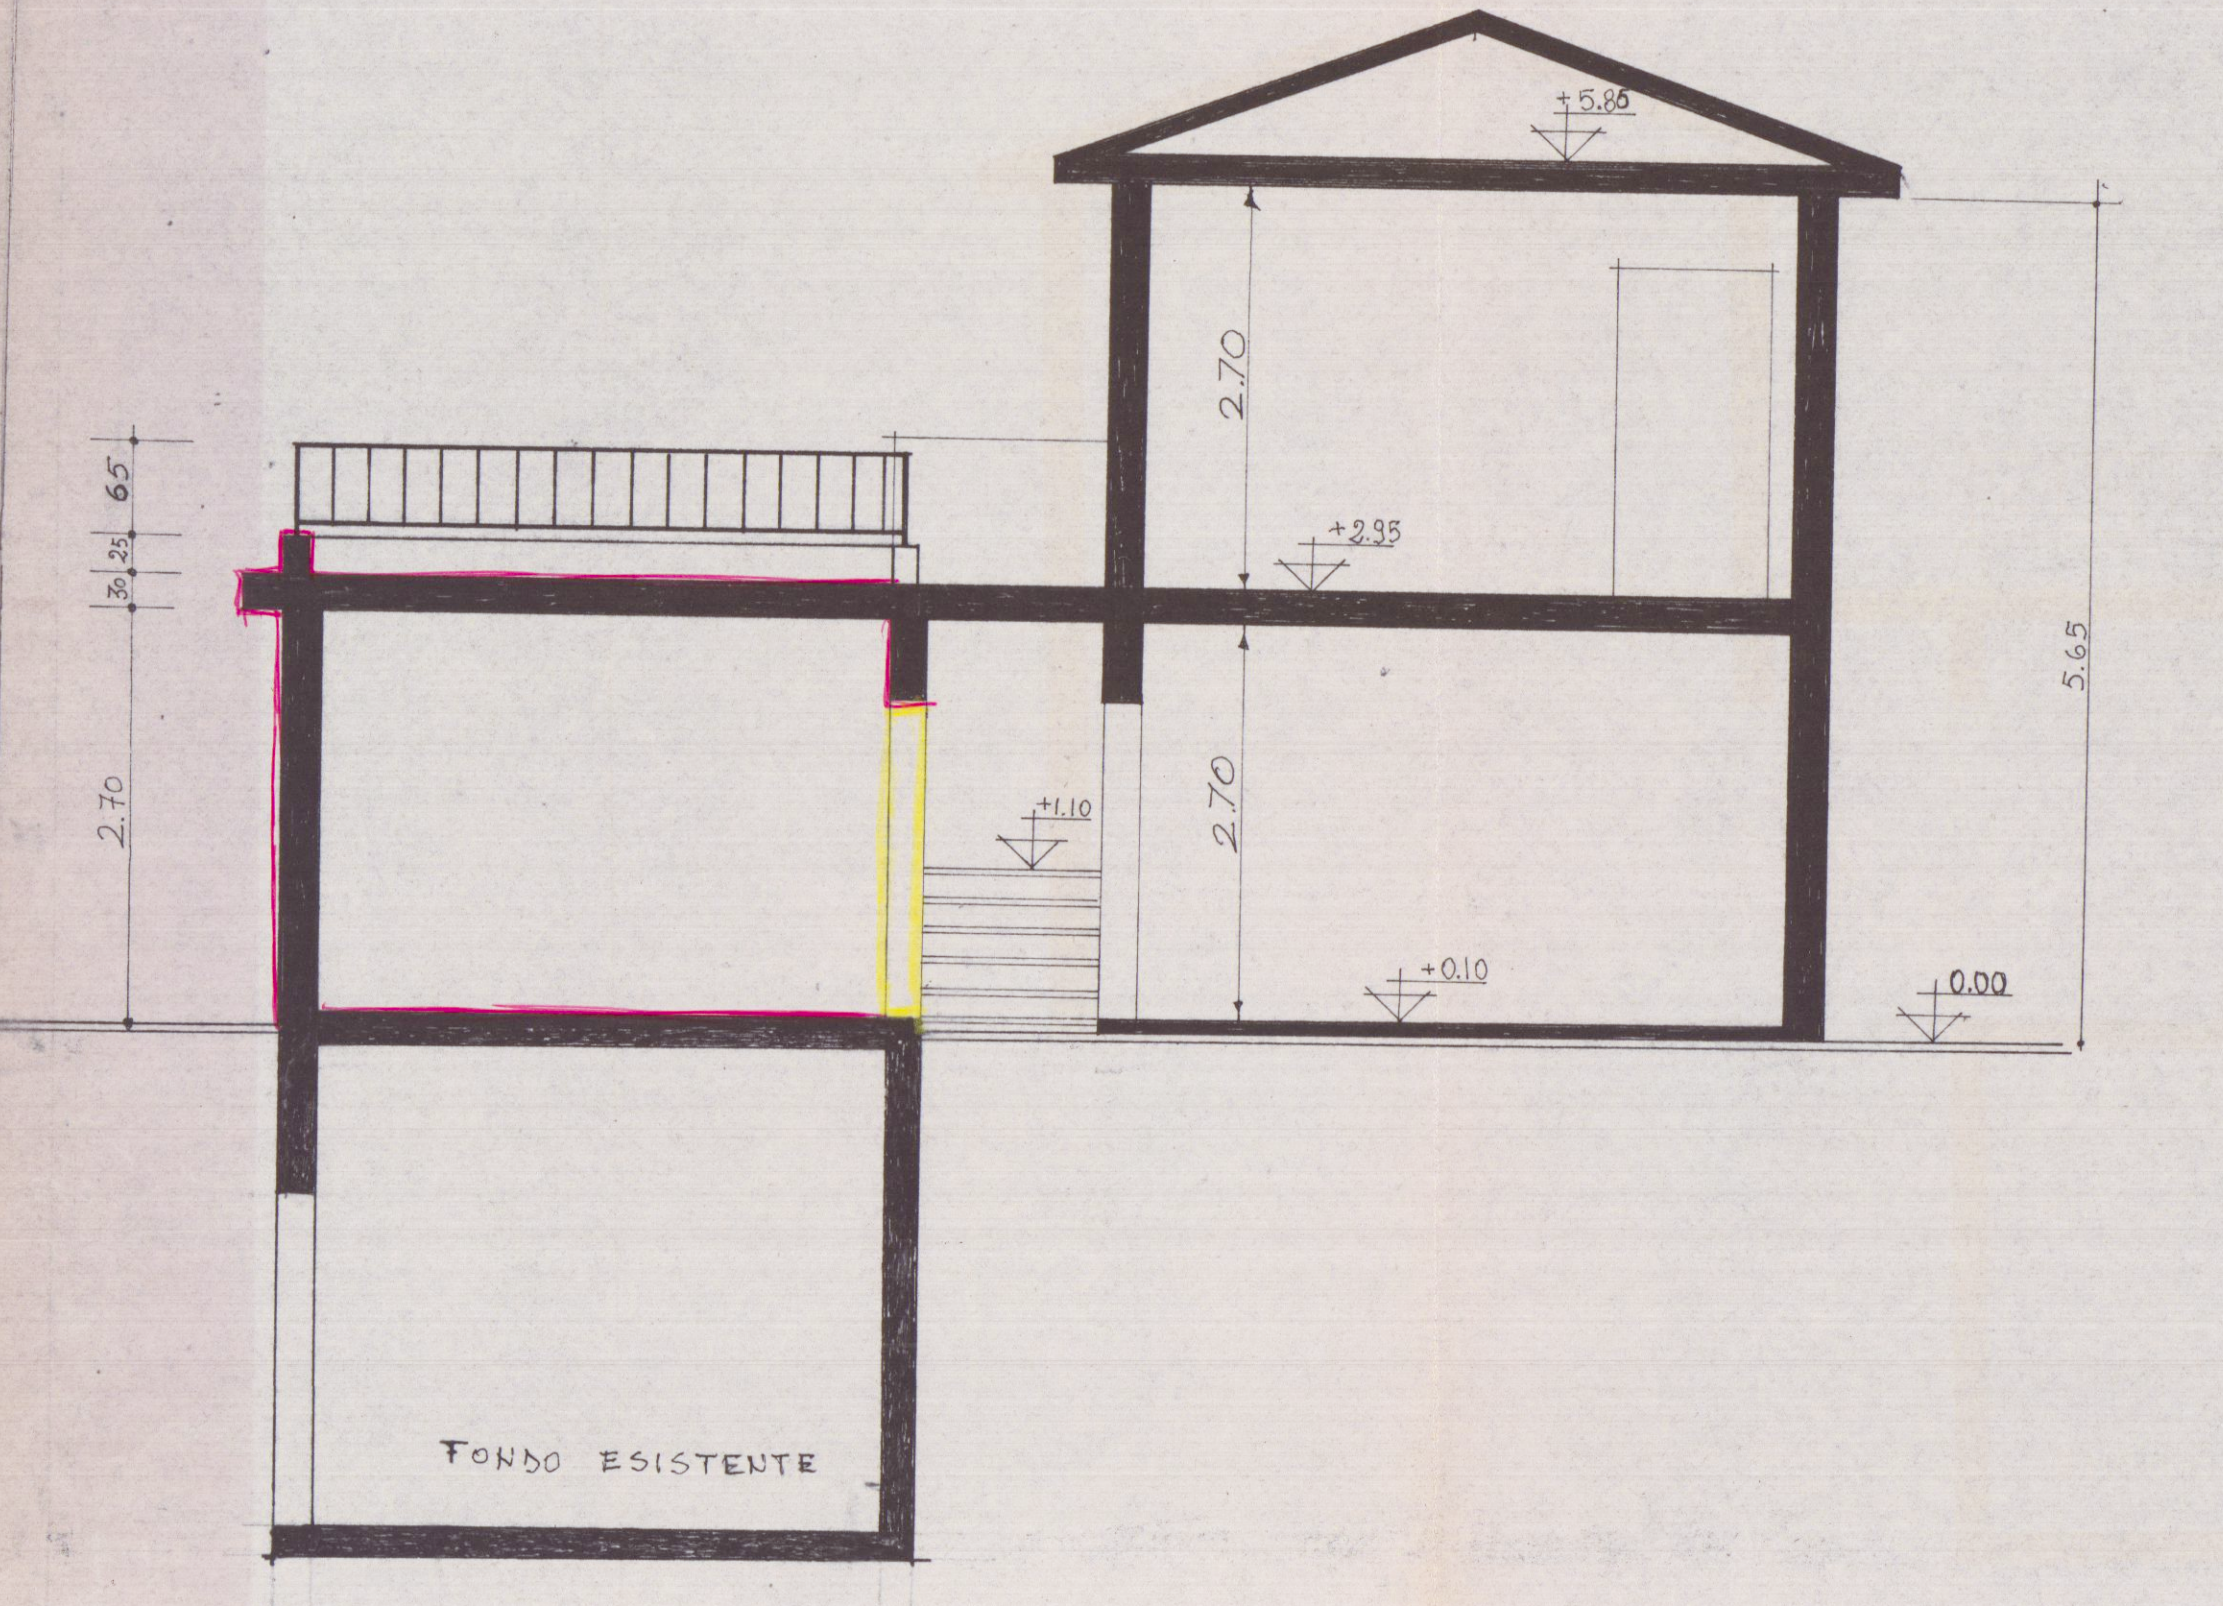

STATO DI PROGETTO