



MARINA DI CARRARA

Via delle PINETE X Via AVENZA

CONTROLLATO

PROGETTO DI EDIFICIO AD USO DI
CIVILE ABITAZIONE

PROPRIETARIO: S.p.A. ARBATAX


LAVORO: Pianta Piano Attico
e SEMIINTERRATO 1/100

TAVOLA n° 2

177 22 SET. 1970
Dott. Arch. LUCIANO POGAI

4,83
2,08
1,38
2,09
4,91

FABBRICATO: C

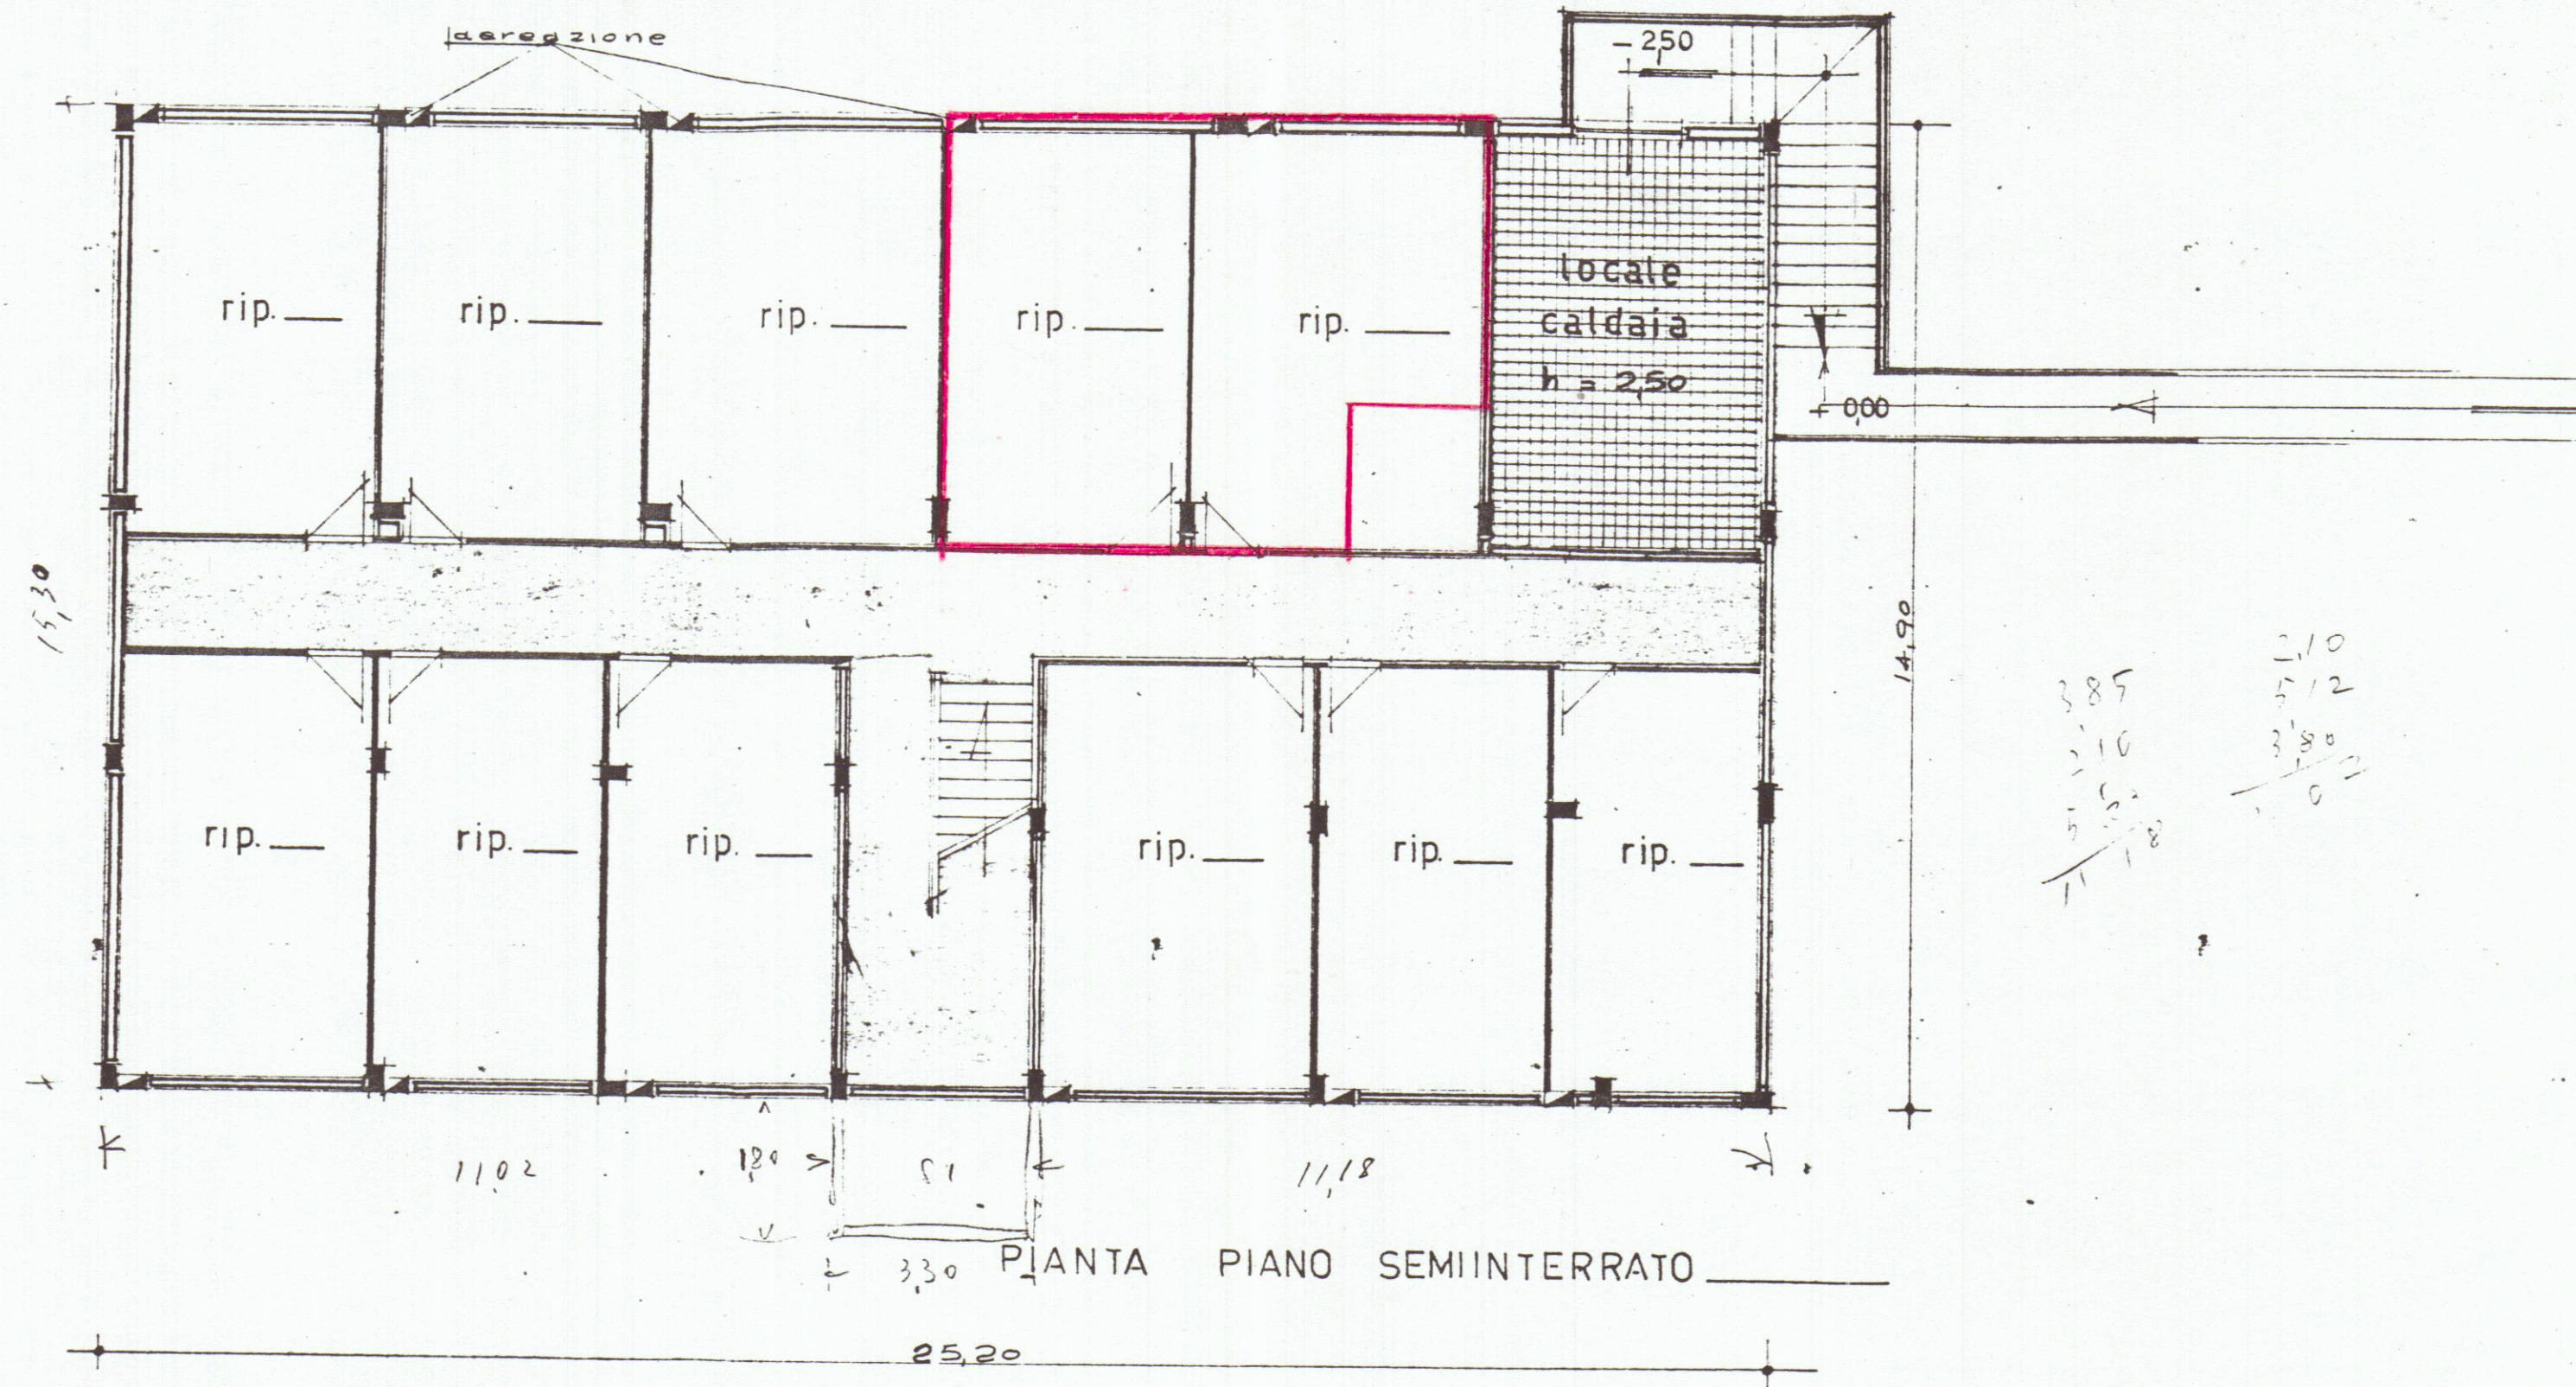

385
210
5,95
11,18
2,10
5,12
3,80
0,2