

2.11.1983

n. 229 Albo Ingegneri della Valle d'Aosta		STUDIO TECNICO Ing. Antonino RASO Via Biavaz SAINT VINCENT	
Data		Committente	
Agg		Sig.ra TORRENT Alda	
Visto		Titolare della S.d.F. CAMPIGOTTO-TORRENT	
Dis		Oggetto	
Progettista		Modifiche in facciata allo stabilimento balneare ex. Vittorio a Marina di Carrara	
Dir. dei lavori		PROSPETTI	
		Scala	1 100
		Tav.	1

TORRENT ALDA C.F. TRR LDA 39L69 H676S
CAMPIGOTTO LORIS C.F. CMP LRS 61L15 A326L
S. d. F. CAMPIGOTTO TORRENT C.F. 00375820453
Via Amerigo Vespucci 82


Corrent Alda

APPROVATO
18 FEB. 1983
IL TECNICO
[Signature]

Approvato dal Sindaco alle condizioni indicate nella Concessione Edilizia
N. 66 del 18 FEB. 1983
L'ING. CAPO
[Signature]




STUDIO TECNICO
Dott. Ing. ANTONINO RASO
Via Biavaz, 4 - Tel. (0166) 26.87
11027 ST. VINCENT (AO)
Codice Fiscale
RSA NNN 53023 C747N
Partita IVA: 00161330071

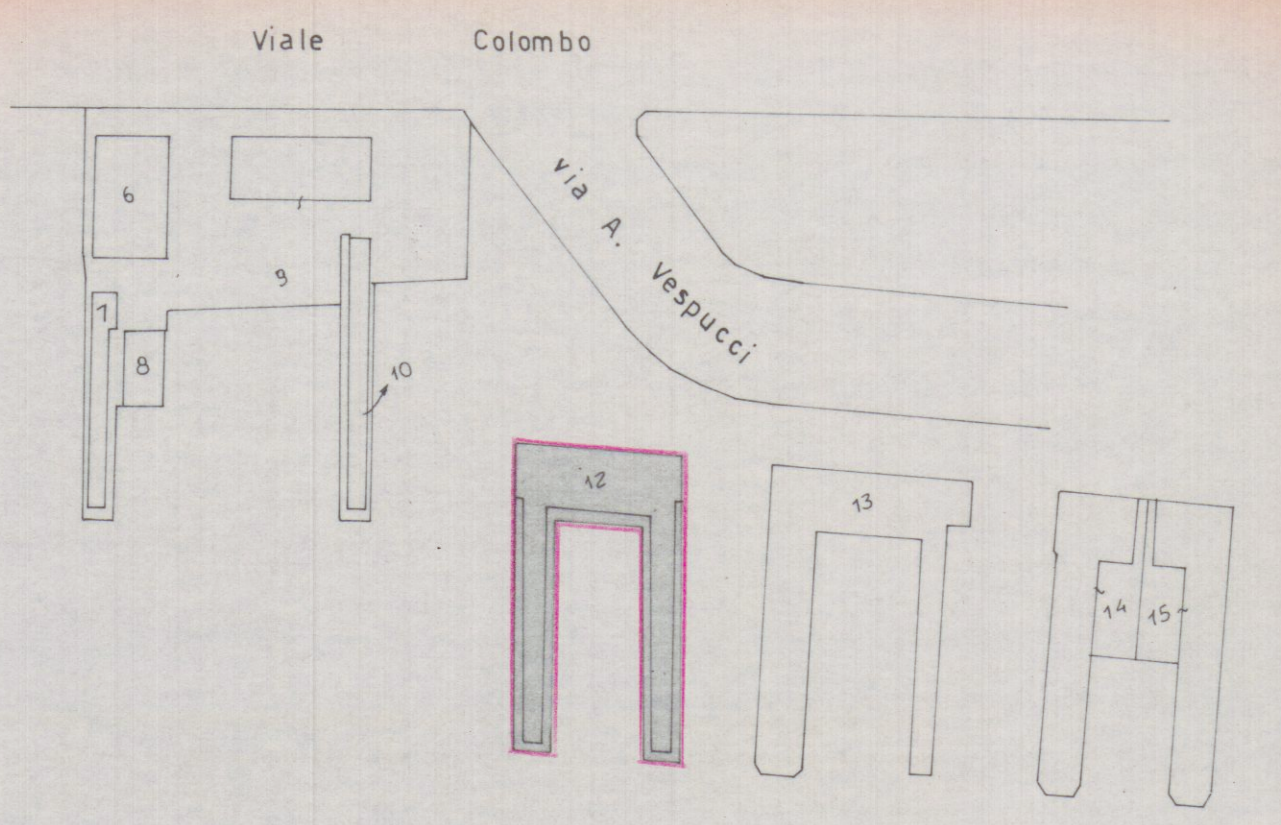

F. 100 MAP. 12

STATO ATTUALE

PROSPETTO NORD

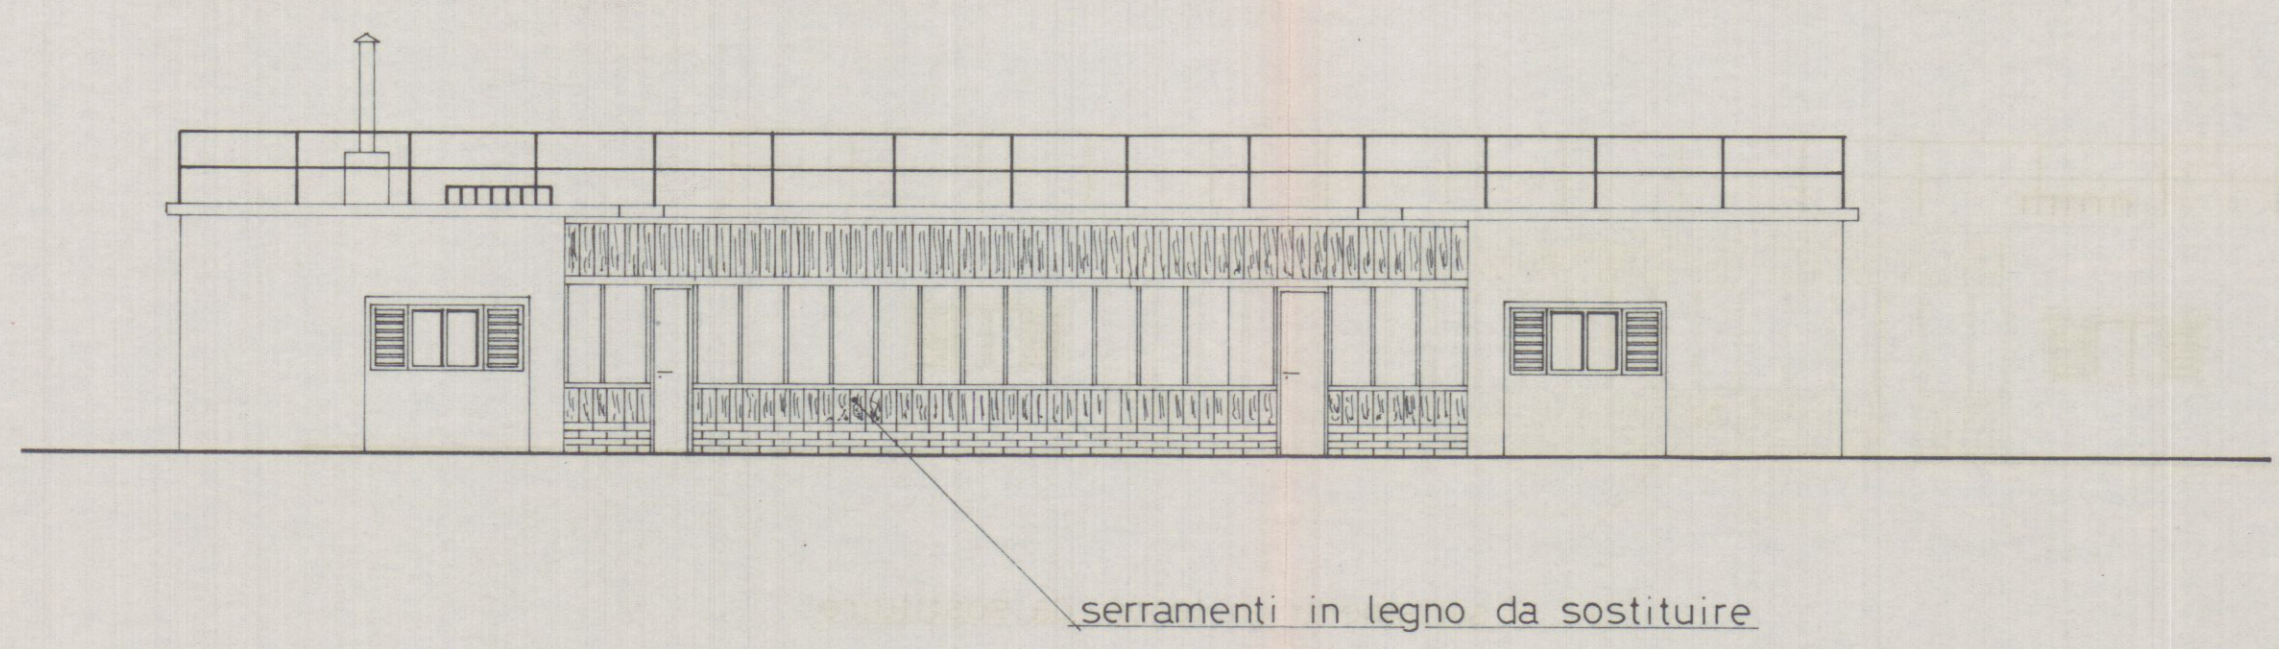

STATO DI PROGETTO

PROSPETTO NORD

