

Spett.le
COMUNE DI CARRARA

Le riferimento alla VS/RAA. prot. 60478
Ditta SANSONI M. TERESA
si presenta integrazione con modello
ufficiale -

Gostanto Sicuti
Giovanni Sicuti

- d) le opere eseguite rispettano i criteri di progettazione previsti dalla parte II – Capo III – “disposizioni per favorire il superamento e l’eliminazione delle barriere architettoniche negli edifici privati, pubblici e privati aperti al pubblico”, del Testo Unico per l’Edilizia di cui al D.P.R. n. 380/01, della L.R. n. 47/1991 e dell’allegato I del Regolamento edilizio;
- e) lo stato di fatto dell’immobile è conforme alle Norme igienico-sanitarie e corrisponde nello stato attuale alla “scheda requisiti igienico sanitari ” allegata al presente certificato.

Vista, verificata ed allegata la seguente documentazione:

Certificazione di conformità dell’opera al progetto presentato e successivi atti, e alle norme igienico sanitarie, secondo quanto previsto dal 1° e 3° comma dell’art. 86 L.R.n.1 del 3/01/05; (ovvero il documento è depositato presso il Comune di Carrara con nota prot. n° del); **obbligatorio**;

☐ **Collaudo statico** di tutte le strutture dell’edificio, in originale o copia autenticata, vistato dall’Ufficio Regionale per la tutela delle Acque e del Territorio di Massa Carrara; (ovvero il documento è depositato presso con nota prot. n° del) o dichiarazione sostitutiva;

☒ **Dichiarazioni di conformità o certificato di collaudo degli impianti** installati ove previsto, ai sensi dell’art. 7 del DM 37/08, depositati presso il Comune di Carrara con gli atti appresso indicati:

.....

☐ Dichiarazione di conformità , a firma di tecnico abilitato in acustica, in relazione al rispetto dei **requisiti di protezione acustica** degli edifici (*clima acustico e requisiti acustici passivi,*) ai sensi della Legge 447/95, del DPCM 14.11.97 e del DPCM 5.12.1997, nei casi previsti dalle norme citate;

oppure

☐- Si dichiara che per l’intervento edilizio realizzato non incorrono gli obblighi derivanti dalle norme di cui sopra;

Adempimenti relativi la prevenzione incendi

- ☐ non è relativa ad attività elencate al D.P.R. 151 del 1.8.2011;
- ☐ è relativa all’attività n° ... categoria A elencata al D.P.R. 151 del 1.8.2011 e pertanto dichiara che l’intervento realizzato è conforme alla vigente normativa di prevenzione incendi. Dichiara altresì che è stato depositato il progetto presso il Comando Provinciale dei Vigili del Fuoco congiuntamente al deposito della segnalazione certificata di inizio attività in data
- ☐ è relativa all’attività n° ... categoria B elencata al D.P.R. 151 del 1.8.2011 e pertanto dichiara che l’intervento realizzato è conforme al progetto approvato dal Comando Provinciale dei Vigili del Fuoco n. del e di aver depositato la segnalazione certificata di inizio attività in data
- ☐ è relativa all’attività n° ... categoria C elencata al D.P.R. 151 del 1.8.2011 e pertanto viene prodotto certificato di prevenzione incendi (C.P.I.) n° del rilasciato dal Comando Provinciale dei Vigili del Fuoco;

Per quanto attiene gli obblighi imposti dal comma 3 dell’art. 96 della L.R. 1/05 si allega :

- Copia del “fascicolo contenente le informazioni utili ai fini della prevenzione e della protezione dai rischi” di cui all’art. 91 comma 1 lettera b) del D.Lgs 81/2008 ove, ai sensi del medesimo decreto **ove ne sia prevista la formazione**; (*Al fascicolo non dovranno essere allegati eventuali manuali tecnici di cui si dovrà fornire il solo elenco con l’indicazione del luogo dove questi ultimi sono reperibili*)
- Copia dell’**elaborato tecnico della copertura** con i contenuti di cui alle lettere a) b) c) d) e) ed f) del comma 4 dell’art. 5 del D.P.G.R. 23.11.2005 n. 62/r o dichiarazione sostitutiva;

Conclusivamente

ATTESTA

sotto la propria responsabilità, l'attuale sussistenza delle condizioni di sicurezza, igiene, salubrità, risparmio energetico della costruzione e degli impianti in essa installati, valutati secondo quanto disposto dalla normativa vigente, e pertanto l'immobile in oggetto risulta:²


☒ ABITABILE

☐ AGIBILE

Si dichiara che il presente modello è conforme all'originale predisposto dal Comune di Carrara e pubblicato sul sito internet dello stesso, fatta eccezione per quelle modifiche rese necessarie per meglio inquadrare casistiche particolari o da intervenute modifiche di legge e/o regolamenti.

Carrara, li 25.09.2012

Il Professionista abilitato

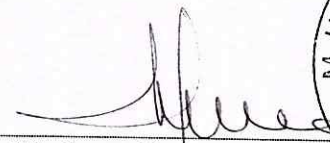

(Timbro e Firma per esteso e leggibile)



SPAZIO RISERVATO ALL'UFFICIO

COMMITTENTE: *SAMSONI MARIA TERESA*

immobiliare distinta con il mappale 210 sub. 11 destinazione d'uso ABITAZIONE

[illegible]

(*) Riportare il numero di identificazione dei locali in pianta

Sf_i = Superficie finestrata Illuminante

Relazione sul sistema smaltimento liquami

☐ **Recapito in pubblica fognatura**

(allegata autorizzazione gestore pubblica fognatura n° del)

Tipo: ☒ allaccio diretto

☐ Fossa biologica tricamerale

☐ Fossa biologica tricamerale e pozzetto sgrassatore

☐

☐ **Recapito al di fuori della pubblica fognatura**

(allegata autorizzazione Comune/Provincia n° del)

Tipo: ☐ Fossa biologica tricamerale e pozzetto sgrassatore con sub-irrigazione con
affinamento di fitodepurazione

☐ Impianto ad ossidazione totale con sub-irrigazione

☐

Relazione sul sistema di approvvigionamento di acqua potabile

☒ Approvvigionamento da acquedotto pubblico

☐ Approvvigionamento diverso da acquedotto pubblico

(allegato certificato di analisi potabilità dell'acqua di data non antecedente 6 mesi)

Tipo: ☐ Pozzo

☐ Sorgente

☐ Acquedotto privato

☐

data



**Il Professionista abilitato
in qualità di tecnico rilevatore**

CARRARA....., li *15/09/2012*

(Imbro e Firma per esteso e leggibile)

Fonti normative

- art. 82 comma 8 della L.R. 1/2005 – “Contestualmente alla comunicazione di inizio e fine lavori, il committente dei lavori inoltra al comune il documento unico di regolarità contributiva (DURC) di cui all' articolo 86, comma 10, del decreto legislativo 10 settembre 2003, n. 276”.
- art. 82 comma 9 della L.R. 1/2005 – “La mancata produzione del DURC costituisce causa ostativa all'inizio dei lavori e alla certificazione di abitabilità, agibilità, di cui all' ;
- art. 86 della L.R. 1/2005 :
- comma 1.-” Ad ultimazione dei lavori, i professionisti abilitati certificano la conformità dell'opera al progetto contenuto nel titolo abilitativo o nelle varianti ad esso.
- comma 2. - La certificazione di abitabilità o di agibilità delle unità immobiliari è necessaria, oltre che per le nuove costruzioni, anche:
 - a) in conseguenza dell'esecuzione di lavori di ristrutturazione edilizia o di ampliamento, che riguardino parti strutturali degli edifici;
 - b) in conseguenza dell'esecuzione di lavori di restauro o ristrutturazione edilizia o di ampliamento contestuali a mutamento di destinazione d'uso.
- comma 3.- Nei casi di cui al comma 2, una volta ultimati i lavori e certificata la conformità di cui al comma 1, ovvero applicate le sanzioni pecuniarie nei casi previsti al titolo VIII, capo I e certificata la conformità di cui al comma 1, l'abitabilità o agibilità dei locali è attestata da un professionista abilitato unitamente alla conformità con le norme igienico-sanitarie, nonché alle norme sulle barriere architettoniche e alle istruzioni tecniche di cui all' articolo 82 , comma 13. Al

momento dell'attestazione, il professionista abilitato consegna al comune, copia del fascicolo di cui all' articolo 91, comma 1, lettera b) del d.lgs. 81/2008, ove, ai sensi del medesimo decreto legislativo ne sia prevista la formazione. L'abitabilità o agibilità decorrono dalla data in cui l'attestazione perviene al comune .

Agenzia del Territorio
CATASTO FABBRICATI
 Ufficio Provinciale di
 Massa

Dichiarazione protocollo n. MS0055784 del 21/04/2011

Planimetria di u.i.u. in Comune di Carrara

Via L. farini (avenza)

civ. 38

Identificativi Catastali:

Sezione:

Foglio: 91

Particella: 210

Subalterno: 11

Compilata da:

Mura Roberto

Iscritto all'albo:


Geometri

Prov. Massa

N. 348

bed n. 1

Scala 1:200

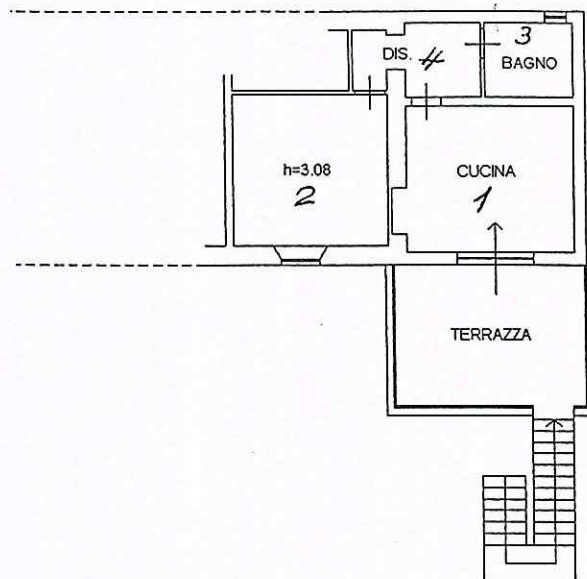

PIANO PRIMO
 H= 3.15

10 metri

VIA L. FARINI n. 38 piano: 1;

ultima planimetria in atti

ata: 25/07/2012 - n. T118448 - Richiedente: LCCPTR58D28E574J

otale schede: 1 - Formato di acquisizione: A4(210x297) - Formato stampa richiesto: A4(210x297)

ATTESTATO DI CERTIFICAZIONE ENERGETICA

Edifici Residenziali

1. INFORMAZIONI GENERALI

Codice Certificato	014	Validita'	10 ANNI
Riferimenti catastali	FOGLIO 91 MAPPALE 211 SUB. 11		
Indirizzo edificio	VIA FARINI N° 38 - AVENZA (MS)		
Nuova costruzione	☐	Passaggio di proprieta'	☒
		Riqualificazione energetica	☐

Proprieta'	SANSONI MARIA TERESA	Telefono	
Indirizzo	VIA FARINI N° 38 - AVENZA (MS)	E-mail	


2. CLASSE ENERGETICA GLOBALE DELL'EDIFICIO

Edificio di classe: G

3. GRAFICO DELLE PRESTAZIONI ENERGETICHE GLOBALE E PARZIALI

EMISSIONI DI CO₂

72.3 kgCO₂/m²*anno

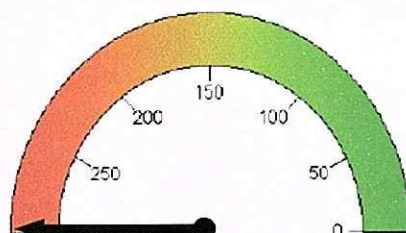


PRESTAZIONE ENERGETICA GLOBALE
364.2 kWh/m²*anno

PRESTAZIONE ENERGETICA RAGGIUNGIBILE


kWh/m²*anno




Limite di legge

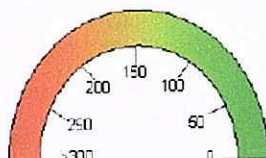

PRESTAZIONE RAFFRESCAMENTO
kWh/m²*anno

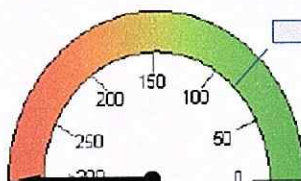

PRESTAZIONE RISCALDAMENTO
339.2 kWh/m²*anno

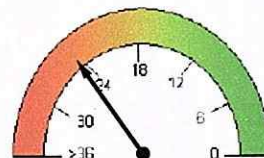

PRESTAZIONE ACQUA CALDA
25 kWh/m²*anno

4. QUALITA' INVOLUCRO (Raffrescamento)

I

II

III

IV

V

5. Metodologie di calcolo adottate

DOCET

6. RACCOMANDAZIONI

Interventi	Prestazione Energetica/Classe a valle del singolo intervento	Tempo di ritorno(anni)
1) 1)	; Classe	
2) 2)	; Classe	
3) 3)	; Classe	
4) 4)	; Classe	
5) 5)	; Classe	
PRESTAZIONE ENERGETICA RAGGIUNGIBILE	; Classe kWh/m² anno	(<10 anni)

7. CLASSIFICAZIONE ENERGETICA GLOBALE DELL'EDIFICIO

SERVIZI ENERGETICI INCLUSI NELLA CLASSIFICAZIONE	Riscaldamento	X	Raffrescamento	O	Acqua calda sanitaria	X
--	---------------	---	----------------	---	-----------------------	---

A⁺	24.6 < kWh/m ² *anno
A	40.3 < kWh/m ² *anno
B	58.9 < kWh/m ² *anno
C	80.6 < kWh/m ² *anno
D	99.2 < kWh/m ² *anno
E	133.5 < kWh/m ² *anno
F	186.5 < kWh/m ² *anno
G	186.5 ≥ kWh/m ² *anno

Rif. legislativo = 80.6 kWh/m²*anno

364.2 kWh/m²*anno

8.DATI PRESTAZIONI ENERGETICHE PARZIALI

8.1 RAFFRESCAMENTO		8.2 RISCALDAMENTO		8.3 ACQUA CALDA SANITARIA	
Indice energia primaria (EPe)		Indice energia primaria (EPi)	339,2	Indice energia primaria (EPacs)	25
Indice energia primaria limite di legge (d.lgs. 192/05)		Indice en. primaria limite di legge (d.lgs. 192/05)	62,6		
Indice involucro (EPe,invol)	16,8	Indice involucro(EPi,invol)	240,1	Fonti rinnovabili	0
Rendimento impianto		Rendimento medio stagionale impianto (ηg)	0,71		
Fonti rinnovabili		Fonti rinnovabili	0		

9. NOTE

10. EDIFICIO				
Tipologia edilizia	EDIFICIO PLURIFAMILIARE			Foto dell'edificio (non obbligatoria)
Tipologia costruttiva	MURATURA IN PARTE IN PIETrame ED IN PARTE CON MATTONI PIENI			
Anno di costruzione	1920	Numero di appartamenti	1	
Volume lordo riscaldato V (m³)	173,31	Superficie utile m²	43,29	
Superficie disperdente S (m²)	124,8	Zona climatica/GG	D/1601	
Rapporto S/V	0,72	Destinazione d'uso	Residenziale	

11. IMPIANTI				
Riscaldamento	Anno di installazione	2009	Tipologia	Caldaia
	Potenza nominale (kW)	23,8	Combustione	Metano
Acqua calda sanitaria	Anno di installazione	2009	Tipologia	Caldaia
	Potenza nominale (kW)	23,8	Combustione	Metano
	Anno di installazione		Tipologia	
	Potenza nominale (kW)		Combustione	
Fonti rinnovabili	Anno di installazione		Tipologia	
	Energia annuale prodotta (kWhe/kWht)			

12. PROGETTAZIONE			
Progettista/i architettonico			
Indirizzo		Telefono/e-mail	
Progettista/i impianti			
Indirizzo		Telefono/e-mail	

13. COSTRUZIONE			
Costruttore			
Indirizzo		Telefono/e-mail	
Direttore/i lavori			
Indirizzo		Telefono/e-mail	

14. SOGGETTO CERTIFICATORE

Ente/Organismo pubblico	Tecnico abilitato X	Energy Manager	Organismo / Societa'
Nome e cognome / Denominazione	ROBERTO MURA		
Indirizzo	LICCIANA NARDI (MS) - VIA ALCESTE DE AMBRIS N° 7	Telefono/e-mail	0187-421302/studiomuraluccini@libero.
Titolo	GEOMETRA	Ordine/iscrizione	ALBO PROFESSIONALE DEI GEOMETRI PROVINCIA DI MS N° 348
Dichiarazione di indipendenza	NESSUN RAPPORTO CON LE PARTI		
Informazioni aggiuntive			

15. SOPRALLUOGHI

1) 24/09/2012
2)
3)

16. DATI DI INGRESSO

Progetto energetico	O	Rilievo sull'edificio	X
Provenienza e responsabilita'			

17. SOFTWARE

Denominazione	DOCET	Produttore	CNR-ITC ed ENEA
Metodologia di calcolo di riferimento nazionale DOCET, sulla base delle norme tecniche UNI TS 11300			

Data emissione
25/9/2012

Firma del tecnico



DICHIARAZIONE DI RISPONDENZA DELL'IMPIANTO ALLA REGOLA DELL'ARTE (per impianti eseguiti prima del 27 marzo 2008)

ART.7, COMMA 6 DEL D.M. 22 GENNAIO 2008, N. 37

n. _____

COMMISSIONATO DA: SANSONI MARIA TERESA

Il sottoscritto

GEMELLI NARDO

Responsabile Tecnico
Professionista

dell'impresa (ragione sociale)

NEW ENERGY SRL

operante nel settore⁽¹⁾

10220000

con sede in Via

10220000

n.

Comune

CARLARA

(Prov.)

MS

tel.

0545/777062

fax

10220000

Part. IVA

012714044

☒ Iscritta nel Registro delle Imprese (D.P.R. 7/12/1995, n. 581)
della Camera C.I.A.A. di

N.

012714044

☒ Iscritta all'Albo Provinciale delle Imprese Artigiane di
(L. 8/8/1985, n. 443)

N.

26475

☐ Iscritto all'albo professionale degli/dei

di

al n°

in relazione all'impianto⁽²⁾

TECNICA CON IMPIANTO DI RISCALDAMENTO A RAGIONE DI 10000 KWH ANNUALI
E 10000 KWH ANNUALI DI RISCALDAMENTO A RAGIONE DI 10000 KWH ANNUALI

tipo di combustibile

☒ Gas

METANO

☐

N.B. Per gli impianti a gas specificare il tipo di gas distribuito: canalizzato della 1ª, 2ª e 3ª famiglia; GPL da recipienti mobili; GPL da serbatoio fisso.

Per gli impianti elettrici specificare la potenza massima impegnabile:

nome e cognome dell'utente

SANSONI MARIA TERESA

impianto installato nei locali siti nel Comune di

10220000

(Prov.)

MS

Via

10220000

10220000

n°

10220000

scala

piano

interno

di proprietà di

SANSONI MARIA TERESA

(nome, cognome o ragione sociale e indirizzo)

in edificio adibito ad uso:

☐ industriale;

☐ civile;

☐ commercio;

☐ altri usi

data di realizzazione dell'impianto (da dichiarare a cura del committente)

1982

DICHIARA

sotto la propria personale responsabilità, a seguito di sopralluogo e accertamento, la rispondenza dell'impianto alla normativa tecnica vigente al momento della realizzazione, secondo quanto disposto dall'art. 7 del D.M. n. 37/2008, tenuto conto delle condizioni di esercizio e degli usi a cui è destinato l'edificio, avendo in particolare:

☒ accertato l'idoneità dei locali di installazione;

☒ effettuato la verifica di tenuta dell'impianto interno di adduzione del gas⁽⁵⁾;

☒ accertato l'esistenza e l'idoneità della ventilazione, aerazione;

☐ verificato la corretta installazione e l'idoneità di funzionamento degli apparecchi;

☒ verificato e controllato l'idoneità dei sistemi fumari⁽⁶⁾;

☐

☒ verificato l'idoneità dei materiali utilizzati che sono visivamente controllabili;

☐

Allegati facoltativi: ☐ Allegato _____; ☐ Altro _____

DECLINA

ogni responsabilità per sinistri a persone o a cose derivanti da manomissione dell'impianto da parte di terzi ovvero da carenze di manutenzione o riparazione.

il Responsabile tecnico/Professionista

Data

24.09.2012

(Timbro e Firma)

Dichiaro di aver ricevuto insieme alla presente n° _____

Allegati che sono parte integrante del presente documento.

Data

24.09.2012

Per ricevuta IL COMMITTENTE

Firma per ricevuta

Sansoni

**DICHIARAZIONE DI CONFORMITA'
DELL'IMPIANTO ALLA REGOLA DELL'ARTE**

MODELLO CONFORME AL D.M. 22 GENNAIO 2008, N. 37

IMPIANTI ELETTRICI
Piazza Immacolata, 14
54020 FILETTO VILAFRANCA L. (MS)
Tel. 0187/494467 - 0368/949509
P.I. 0029081 045 6 - C.F. VCR GPP 69M23 G870Y

n. _____

Il sottoscritto VICARI GIUSEPPE titolare o legale rappresentantedell'impresa (ragione sociale) VICARI GIUSEPPEoperante nel settore IMPIANTI ELETTRICIcon sede in via P. 22A POZZO FILETTO n. 14 Comune VILAFRANCA(Prov.) MS tel. 0187 494467 part. IVA 00290810456
☒ iscritta al Registro delle Imprese (D.P.R. 7/12/1995, n. 581)
della Camera C.I.A.A. di MASSA CARRARA n. 16771
☒ iscritta all'Albo Provinciale delle Imprese Artigiane di MASSA CARRARA n. 9234
(Legge 08/08/1985, n. 443)
esecutrice dell'impianto (descrizione schematica) MESSA L'OPERA DI SALVAVITA + PAJO X SCARICOA TERRA + DISPERSONEinteso come: ☐ nuovo impianto ☐ trasformazione ☐ ampliamento ☒ manutenzione straordinaria ☐ altro⁽¹⁾N.B. Per gli impianti a gas specificare il tipo di gas distribuito; canalizzato della 1°, 2° e 3° famiglia; GPL da recipienti mobili; GPL da serbatoio fisso.
Per gli impianti elettrici specificare la potenza massima impegnabile.commissionato da SANSONI MARIA TERESA, installato nei locali sitinel Comune di CARRARA (Prov.) MS via FARINI AVEUGLIAn. 38 scala _____ piano 1° interno _____ di proprietà di (nome, cognome o ragione sociale, eindirizzo) SANSONI MARIA TERESA MAP. 91 NR 210 SUB 11in edificio adibito ad uso: ☐ industriale ☐ civile ☐ commercio ☐ altri usi;**DICHIARA**

sotto la propria personale responsabilità, che l'impianto è stato realizzato in modo conforme alla regola dell'arte, secondo quanto previsto dall'art. 6, tenuto conto delle condizioni d'esercizio e degli usi a cui è destinato l'edificio, avendo in particolare:

☐ rispettato il progetto redatto ai sensi dell'art. 5 da⁽²⁾ _____;☒ seguito la norma tecnica applicabile all'impiego⁽³⁾ 68-4 CEI _____;☒ installato componenti e materiali adatti al luogo di installazione (artt. 5 e 6);☒ controllato l'impianto ai fini della sicurezza e della funzionalità con esito positivo, avendo eseguito le verifiche richieste dalle norme e dalle disposizioni di legge.

Allegati obbligatori:

☐ progetto ai sensi degli artt. 5 e 7⁽⁴⁾;☒ relazione con tipologie dei materiali utilizzati⁽⁵⁾;☐ schema di impianto realizzato⁽⁶⁾;☐ riferimento a dichiarazioni di conformità precedenti o parziali, già esistenti⁽⁷⁾;☒ copia del certificato di riconoscimento dei requisiti tecnico-professionali.Allegati facoltativi⁽⁸⁾: _____**DECLINA**

ogni responsabilità per sinistri a persone o a cose derivanti da manomissione dell'impianto da parte di terzi ovvero da carenze di manutenzione o riparazione.

il responsabile tecnico

1311072002
DATA

(timbro e firma)

VICARI GIUSEPPE
IMPIANTI ELETTRICI
Piazza Immacolata, 14
54020 FILETTO VILAFRANCA L. (MS)
Tel. 0187/494467 - 0368/949509
P.I. 0029081 045 6 - C.F. VCR GPP 69M23 G870Y

(timbro e firma)

AVVERTENZE PER IL COMMITTENTE: responsabilità del committente o del proprietario, art. 8⁽⁹⁾.1311072002
DATA

Firma

55448
ELETTRICI
PROFESSIONISTI
CORSO PIETRO VILLARICA 1 (M2)
TEL. 0187/492407 - 0089/492407
VIA S. CRISTOFORO 69/55 00187


LEGENDA

- 1) Come esempio nel caso di impianti a gas, con "altro" si può intendere la sostituzione di un apparecchio installato in modo fisso.
- 2) Indicare: Nome, cognome, qualifica e, quando ne ricorra l'obbligo ai sensi dell'art. 5, comma 2, estremi di iscrizione nel relativo Albo Professionale, del tecnico che ha redatto il progetto.
- 3) Citare la o le norme tecniche e di legge, distinguendo tra quelle riferite alla progettazione, all'esecuzione e alle verifiche.
- 4) Qualora l'impianto eseguito su progetto sia variato in opera, il progetto presentato alla fine dei lavori deve comprendere le varianti realizzate in corso d'opera. Fa parte del progetto la citazione della pratica prevenzione incendi (ove richiesta).
- 5) La relazione deve contenere, per i prodotti soggetti a norme, la dichiarazione di rispondenza alle stesse completata, ove esistente, con riferimenti a marchi, certificati di prova, ecc. rilasciati da istituti autorizzati. Per gli altri prodotti (da elencare) il firmatario deve dichiarare che trattasi di materiali, prodotti e componenti conformi a quanto previsto dagli artt. 5 e 6. La relazione deve dichiarare l'idoneità rispetto all'ambiente d'installazione. Quando rilevante ai fini del buon funzionamento dell'impianto, si devono fornire indicazioni sul numero e caratteristiche degli apparecchi installati od installabili (ad esempio per il gas:
 - 1) numero, tipo e potenza degli apparecchi;
 - 2) caratteristiche dei componenti il sistema di ventilazione dei locali;
 - 3) caratteristiche del sistema di scarico dei prodotti della combustione;
 - 4) indicazioni sul collegamento elettrico degli apparecchi, ove previsto.)
- 6) Per schema dell'impianto realizzato si intende la descrizione dell'opera come eseguita (si fa semplice rinvio al progetto quando questo è stato redatto da un professionista abilitato e non sono state apportate varianti in corso d'opera).
Nel caso di trasformazione, ampliamento e manutenzione straordinaria, l'intervento deve essere inquadrato, se possibile, nello schema dell'impianto preesistente. Lo schema citerà la pratica prevenzione incendi (ove richiesto).
- 7) I riferimenti sono costituiti dal nome dell'impresa esecutrice e dalla data della dichiarazione. Per gli impianti o parti di impianti costruiti prima dell'entrata in vigore del presente decreto, il riferimento a dichiarazioni di conformità può essere sostituito dal rinvio a dichiarazioni di rispondenza (art. 7, comma 6). Nel caso che parte dell'impianto sia predisposto da altra impresa (ad esempio ventilazione e scarico fumi negli impianti a gas), la dichiarazione deve riportare gli analoghi riferimenti per dette parti.
- 8) Esempio: Eventuali certificati dei risultati delle verifiche eseguite sull'impianto prima della messa in esercizio o trattamenti di pulizia, disinfezione, ecc.
- 9) Al termine dei lavori l'impresa installatrice è tenuta a rilasciare al committente la dichiarazione di conformità degli impianti nel rispetto delle norme di cui all'art. 7.
Il committente o il proprietario è tenuto ad affidare i lavori di installazione, di trasformazione, di ampliamento e di manutenzione degli impianti di cui all'art. 1 ad imprese abilitate ai sensi dell'art. 3.

55448
ELETTRICI
PROFESSIONISTI
CORSO PIETRO VILLARICA 1 (M2)
TEL. 0187/492407 - 0089/492407
VIA S. CRISTOFORO 69/55 00187

Sez. II: Relazione schematica

Quadro B :Disegno dell'impianto realizzato ⁽¹⁾. Nel caso in cui non si realizza il disegno dettagliato dell'intervento tutti i materiali utilizzati devono essere ripresi nell'elenco di cui alla sez. III_Quadro B. Riferimenti a certificati o attestati ecc. sono obbligatori nel caso di utilizzo di materiali non riconducibili alla norma di installazione adottata. Indicare, direttamente sul disegno o in legenda, gli elementi sensibili quali:tubi (diametro,materiale,lunghezza), raccordi (gomiti,curve, ti e croci), rubinetti, tubi guaina, tubi flessibili di collegamento agli apparecchi, gli apparecchi, aperture di ventilazione e aerazione, canali da fumo camino ecc.

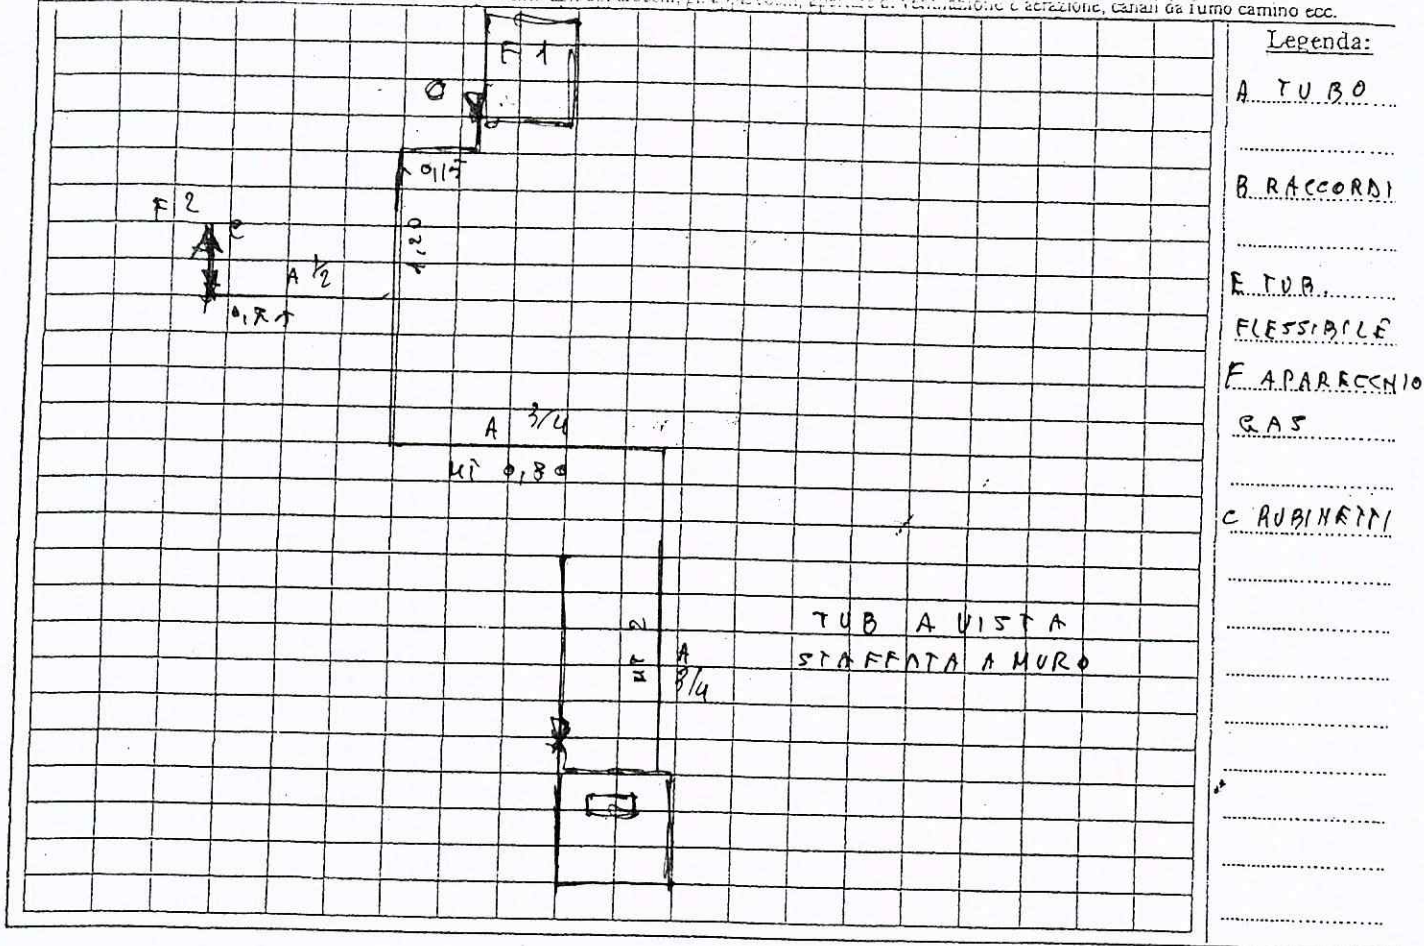

Sez. III: Tipologia dei prodotti impiegati

Quadro A: Apparecchiature

☐ Dichiaro che le apparecchiature installate sono provviste di marcatura CE e predisposte per il tipo di gas utilizzato.

RIE ⁽⁹⁾	Ubicazione	Apparecchiatura	Tipo	Modello Marca	Portata Termica (kW)	Tipo di collegamento	Installato/Preesistente/ Installabile	Ventilazione (cm ³)	Scarico
FI	PARETE INTERA	CALDAIA	C		22,8	F1580	/		CANNA FUM
FC	CUCINA	PIANO COTTUR			7,3		/	100	A PARETE
A	PARETE ESTERNA	TUBO ZINC							CANNA
C	ESTERNA	OTTONE		1/2		F1550			ASCIRAZIO

☒ Apertura di ventilazione effettiva cm² 100

nota:

☒

Piani di cottura con
dispositivi di controllo
della mancanza di
fiamma.

☐ Apertura di aerazione effettiva cm^2

nota: