

10 MAX. 1986  
MONTE  
DEI PASCHI  
DI SIENA

ufficio tecnico urbano

progetto n. 84150  
data 19/11/1985  
aggiornato al



|                                                |                          |                      |
|------------------------------------------------|--------------------------|----------------------|
| FILIALE DI CARRARA                             |                          | tavola               |
| PROGETTO DI AMPLIAMENTO DELLA FILIALE AL P. 1° |                          | 4                    |
| PIANO PRIMO                                    |                          |                      |
| il disegnatore                                 | il progettista           | il capo dell'ufficio |
| MEIATTINI DANIELE                              | P. E. GIANCARLO CALOCCHI | ING. V. RAVENNI      |

STATO TRASFORMATO

Cod. fiscale Monte dei Paschi di Siena  
00116670522

MONTE DEI PASCHI DI SIENA  
DIREZIONE GENERALE

APPROVATO


30 GIU. 1986  
CONTROLLATO  
IL TECNICO

Approvato dal Sindaco alle condizioni  
Indicate nella Concessione Edilizia  
N. 210 del 30 GIU. 1986  
IL FUNZIONARIO DI PROGRAMMA  
(Arch. Claudio Varriani)



RINNOVO  
Approvato dal Sindaco alle condizioni  
Indicate nella Concessione Edilizia  
N. 345 del 9 OTT. 1990  
IL DIRIGENTE 1° DIPARTIMENTO  
(Arch. Claudio Varriani)

"VIA M. DAZEGLIO"

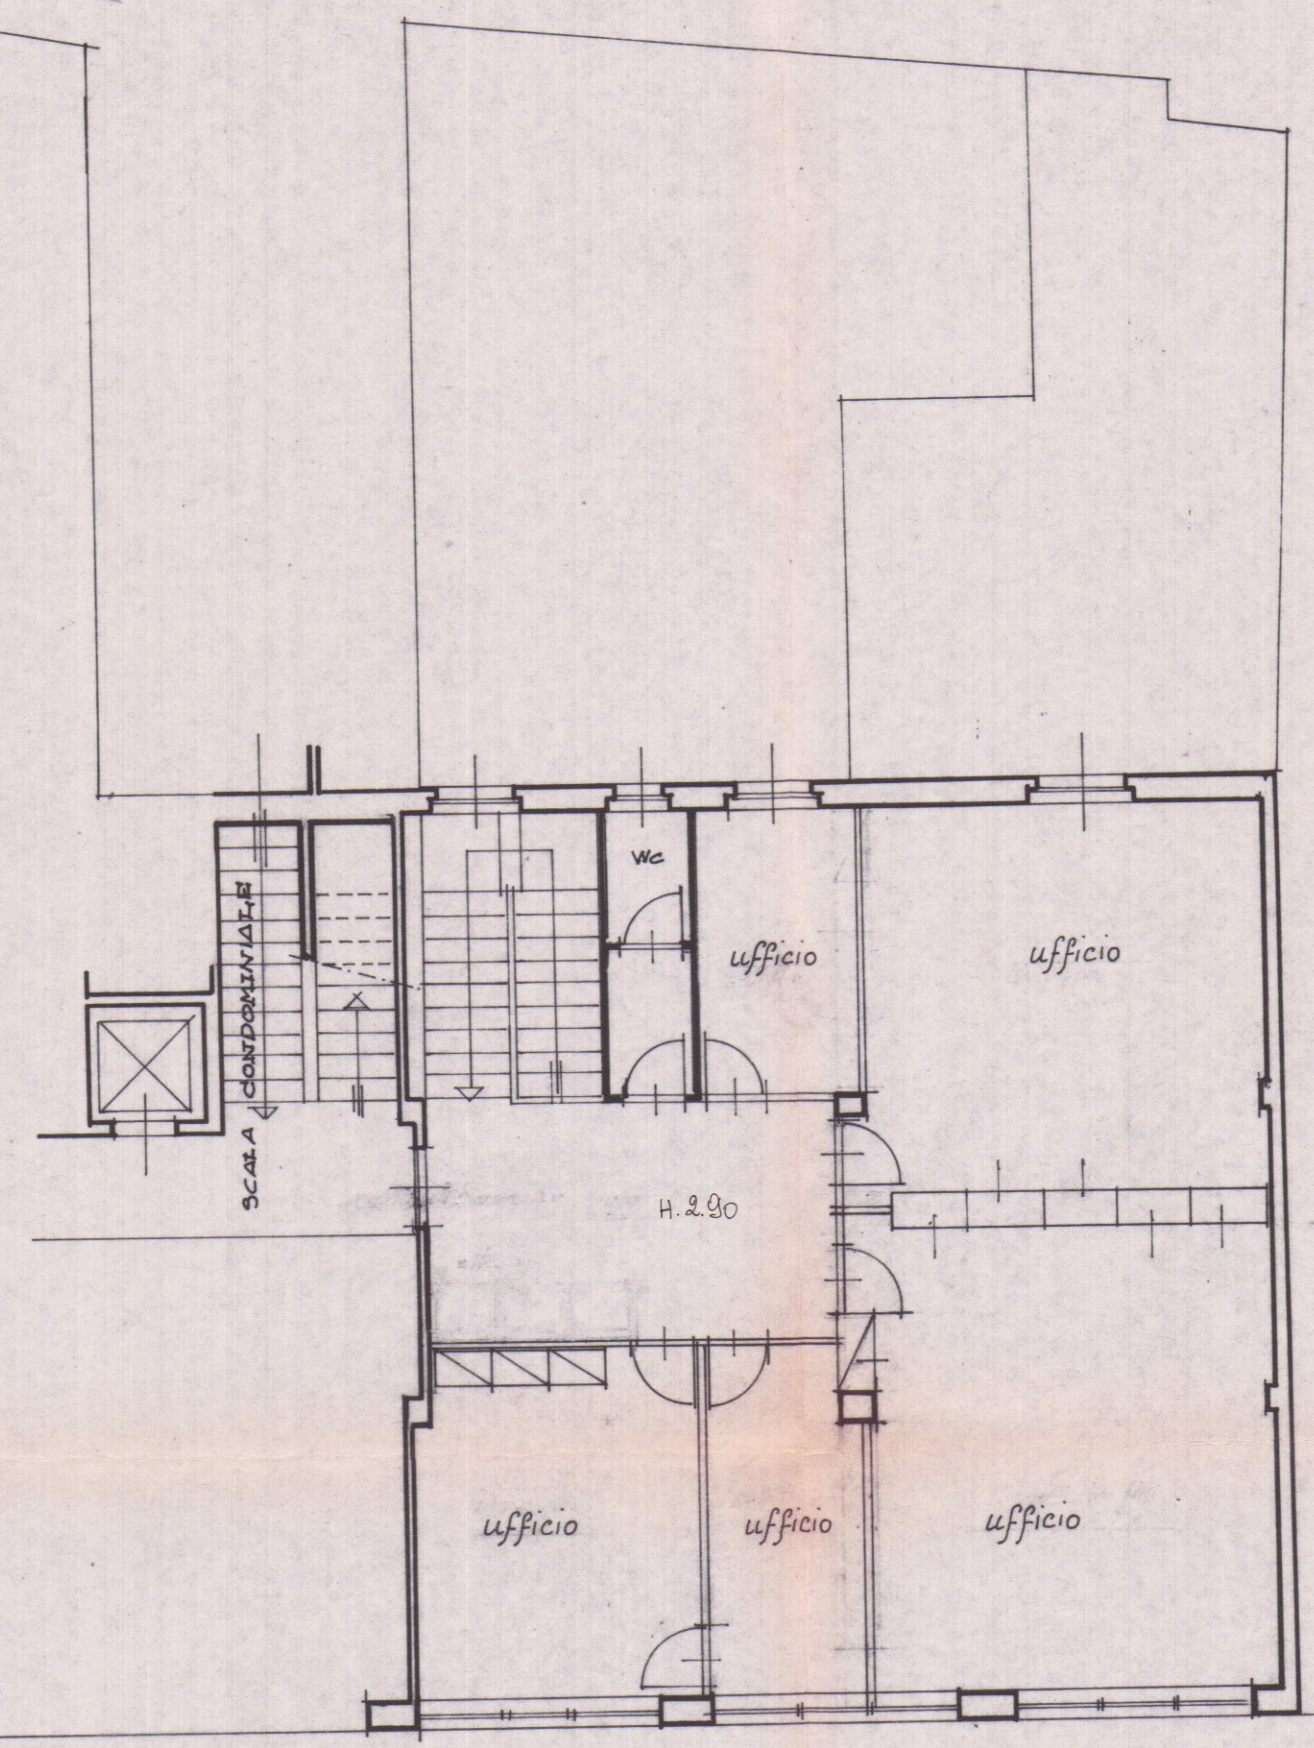

"VIA GARIBALDI"