



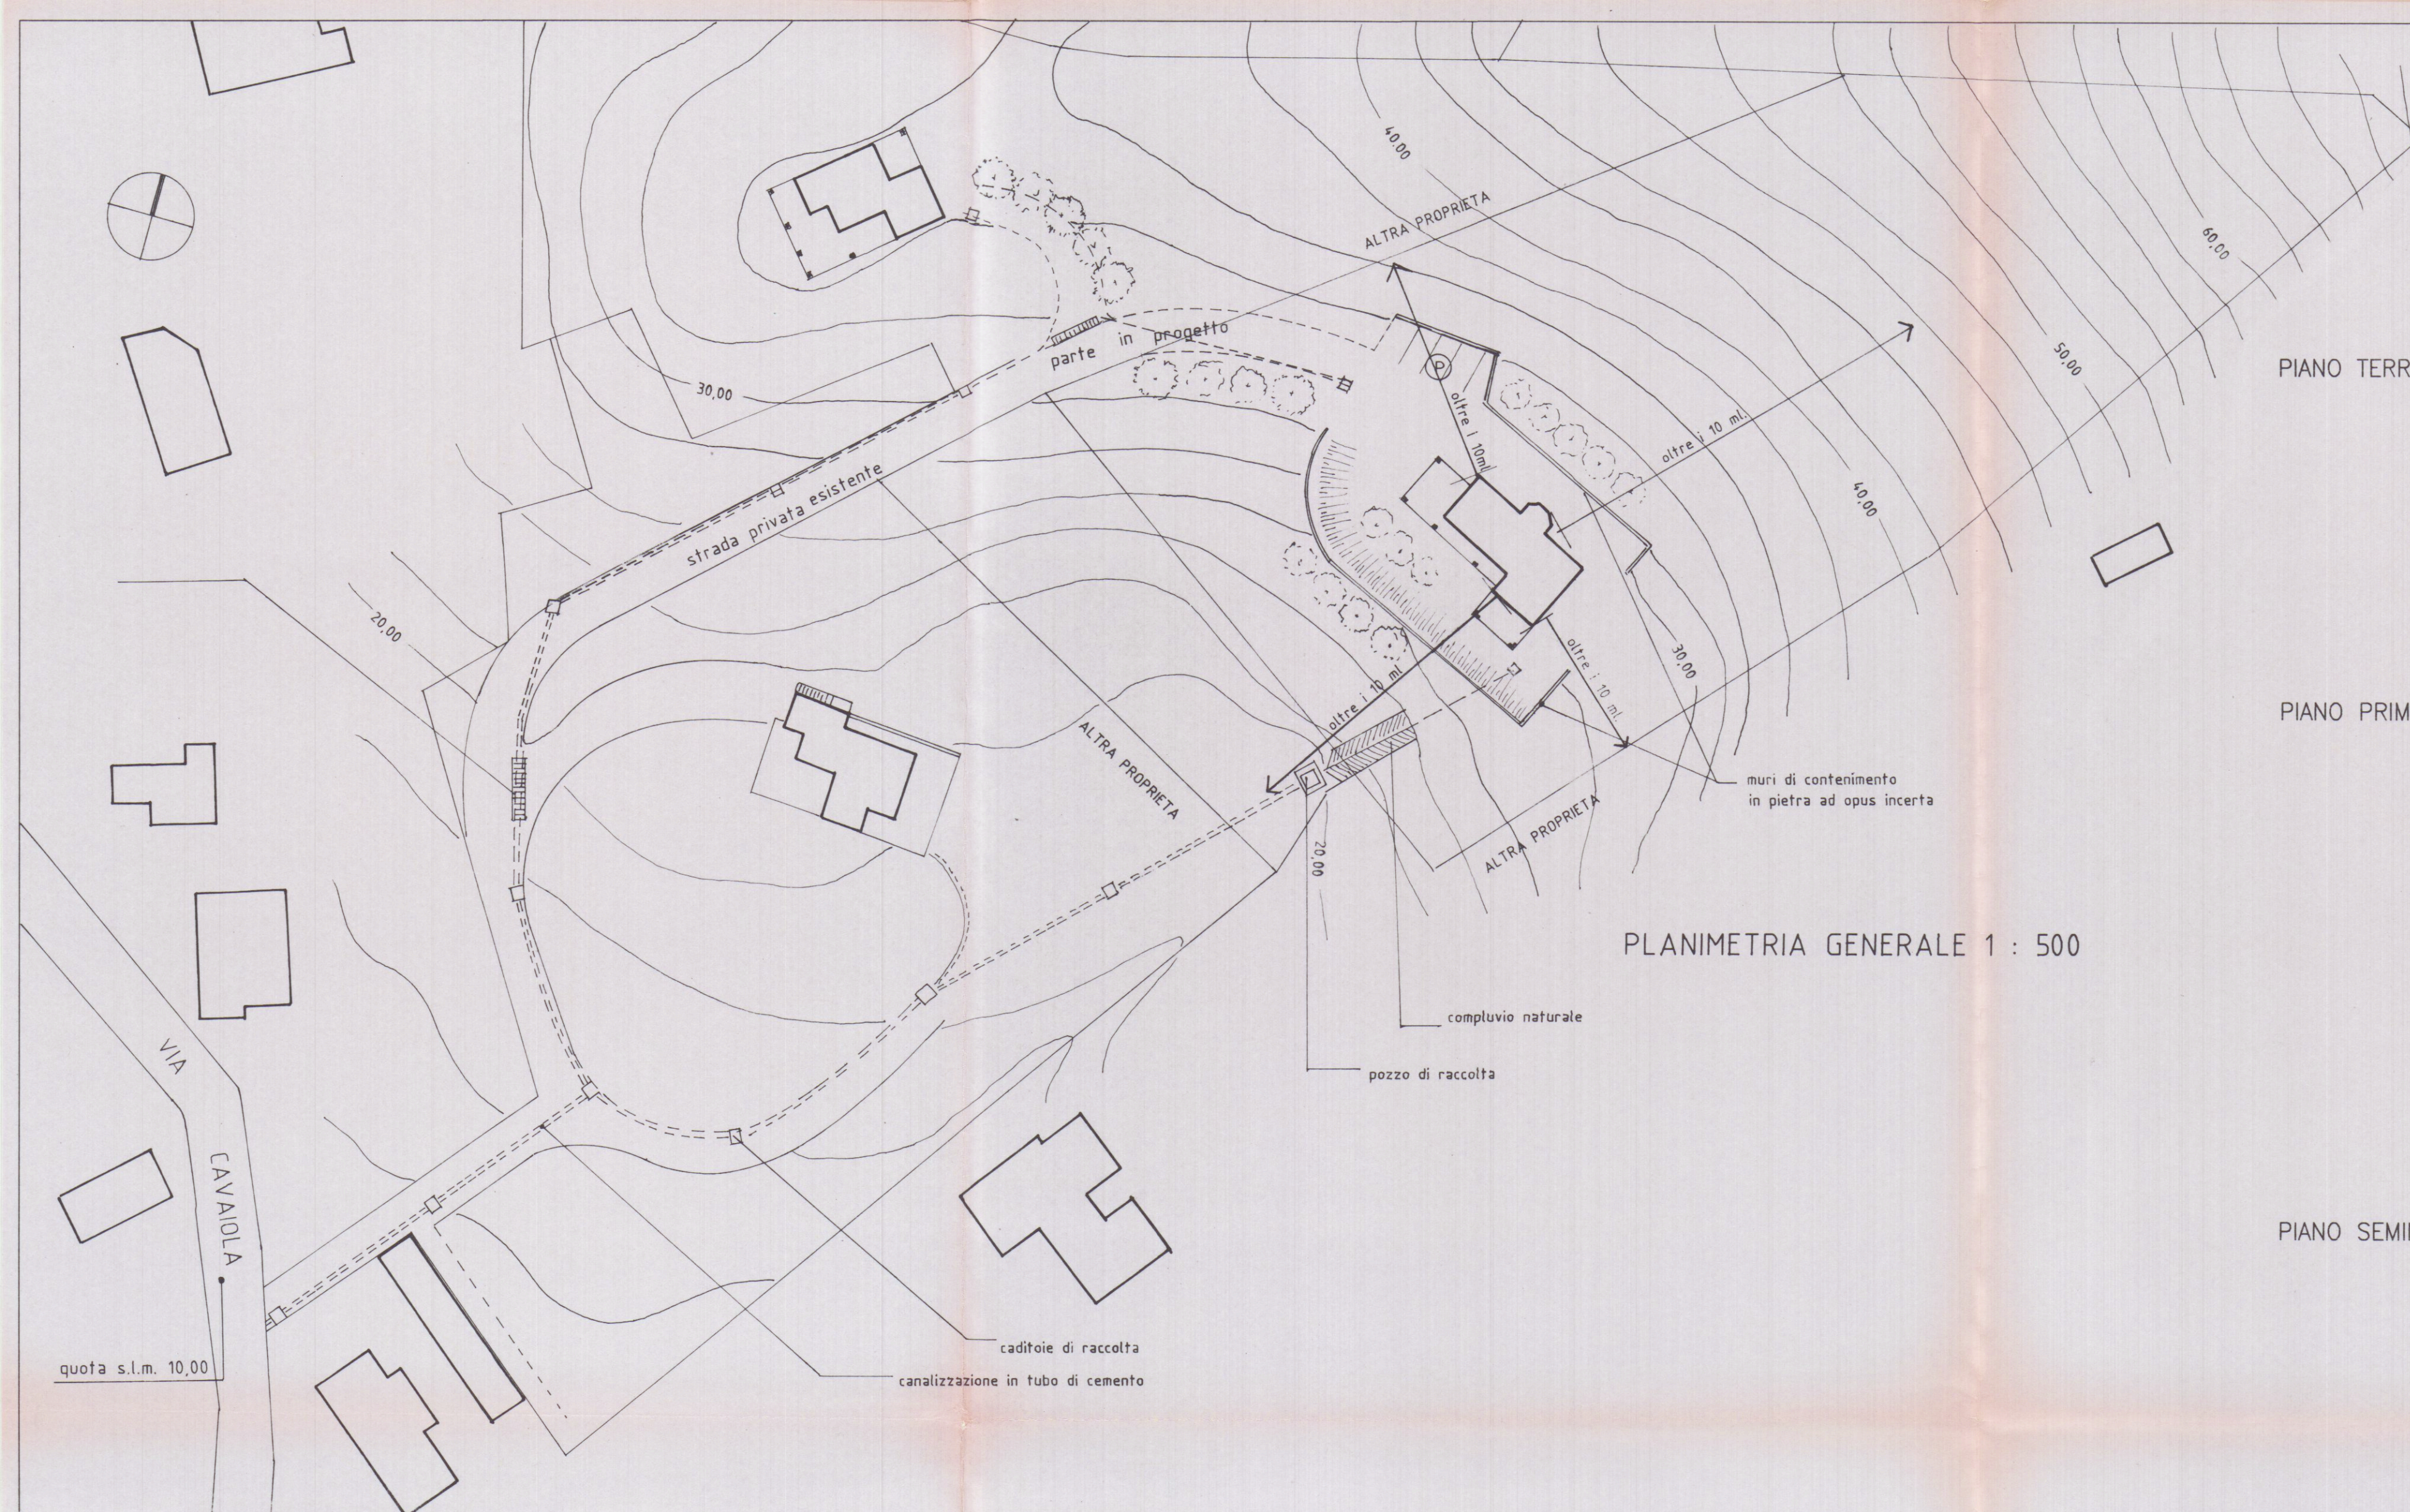


PLANIMETRIA GENERALE 1 : 500


PIANO TERRA

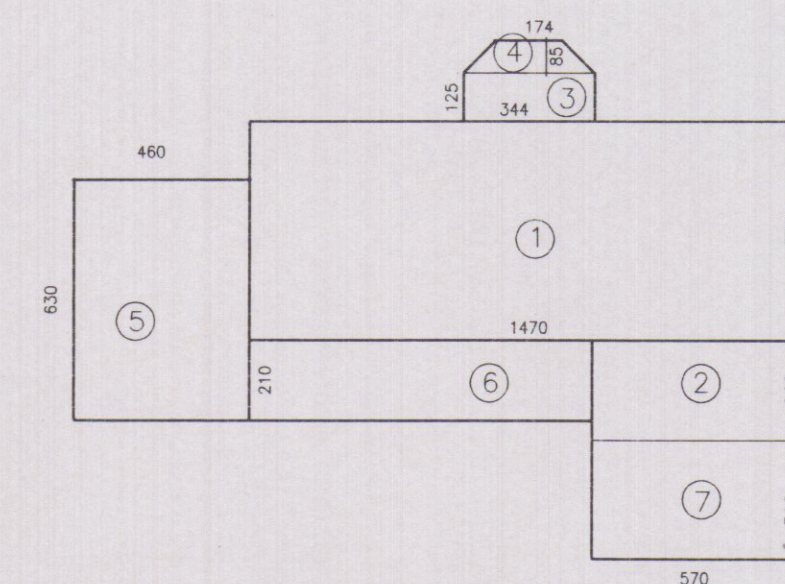

PIANO PRIMO

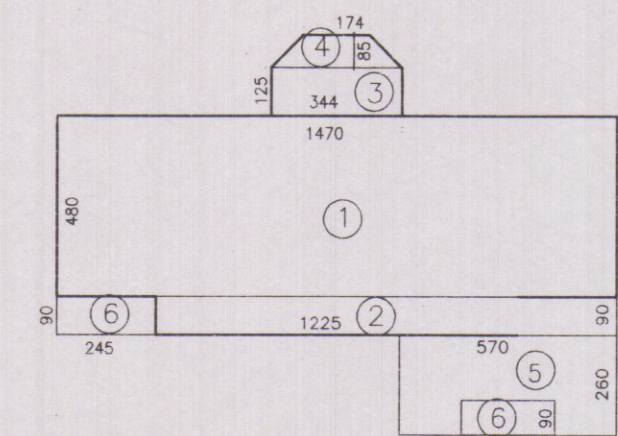

PIANO SEMINTERRATO

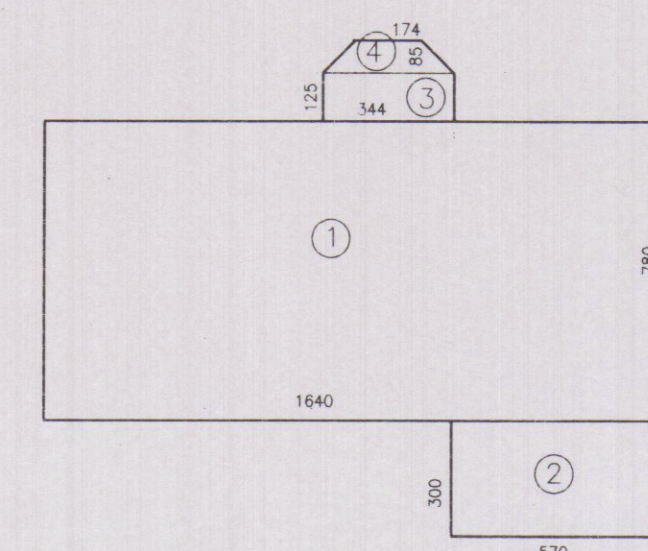

SCHEMI SUPERFICI E VOLUMI

PIANO TERRA

N.	AxB	Sup mq	h ml	volume mc
1)	5,70x14,70	83,79	4,50	377,05
2)	5,70x 2,60	14,82	4,50	66,69
3)	1,25x 3,44	4,30	3,10	13,33
4)	2,59x 0,85	2,20	3,10	6,82
5)	4,60x 6,30	28,98	2,6/3	25,11
6)	2,10x 9,00	18,90	2,6/3	16,38
7)	3,10x 5,70	17,67	2,9/3	17,08
*)	2,50x 5,70	14,25	1,40	19,95

542,42

PIANO PRIMO

N.	AxB	Sup mq	h ml	volume mc
1)	4,80x 14,70	70,56	2,70	190,51
2)	12,25x 0,90	11,03	2,70	29,78
3)	1,25x 3,44	4,30	2,70	11,61
4)	9,80x 0,90	8,82	2,70	23,81
5)	5,70x 2,60	14,82	2,70	40,07
6)	4,90x 0,90	4,41	2,7/3	3,97

293,75



PARTE INTERRATA

N.	AxB	Sup mq	h ml	volume mc
1)	7,80x 16,40	127,92	1,40	179,09
2)	5,70x 3,00	17,10	1,40	23,94
3)	1,25x 3,44	4,30	2,80	12,04
4)	2,59x 0,85	2,20	2,80	6,16


221,23

VOLUME TOTALE: mc 1057,40

SEZIONE

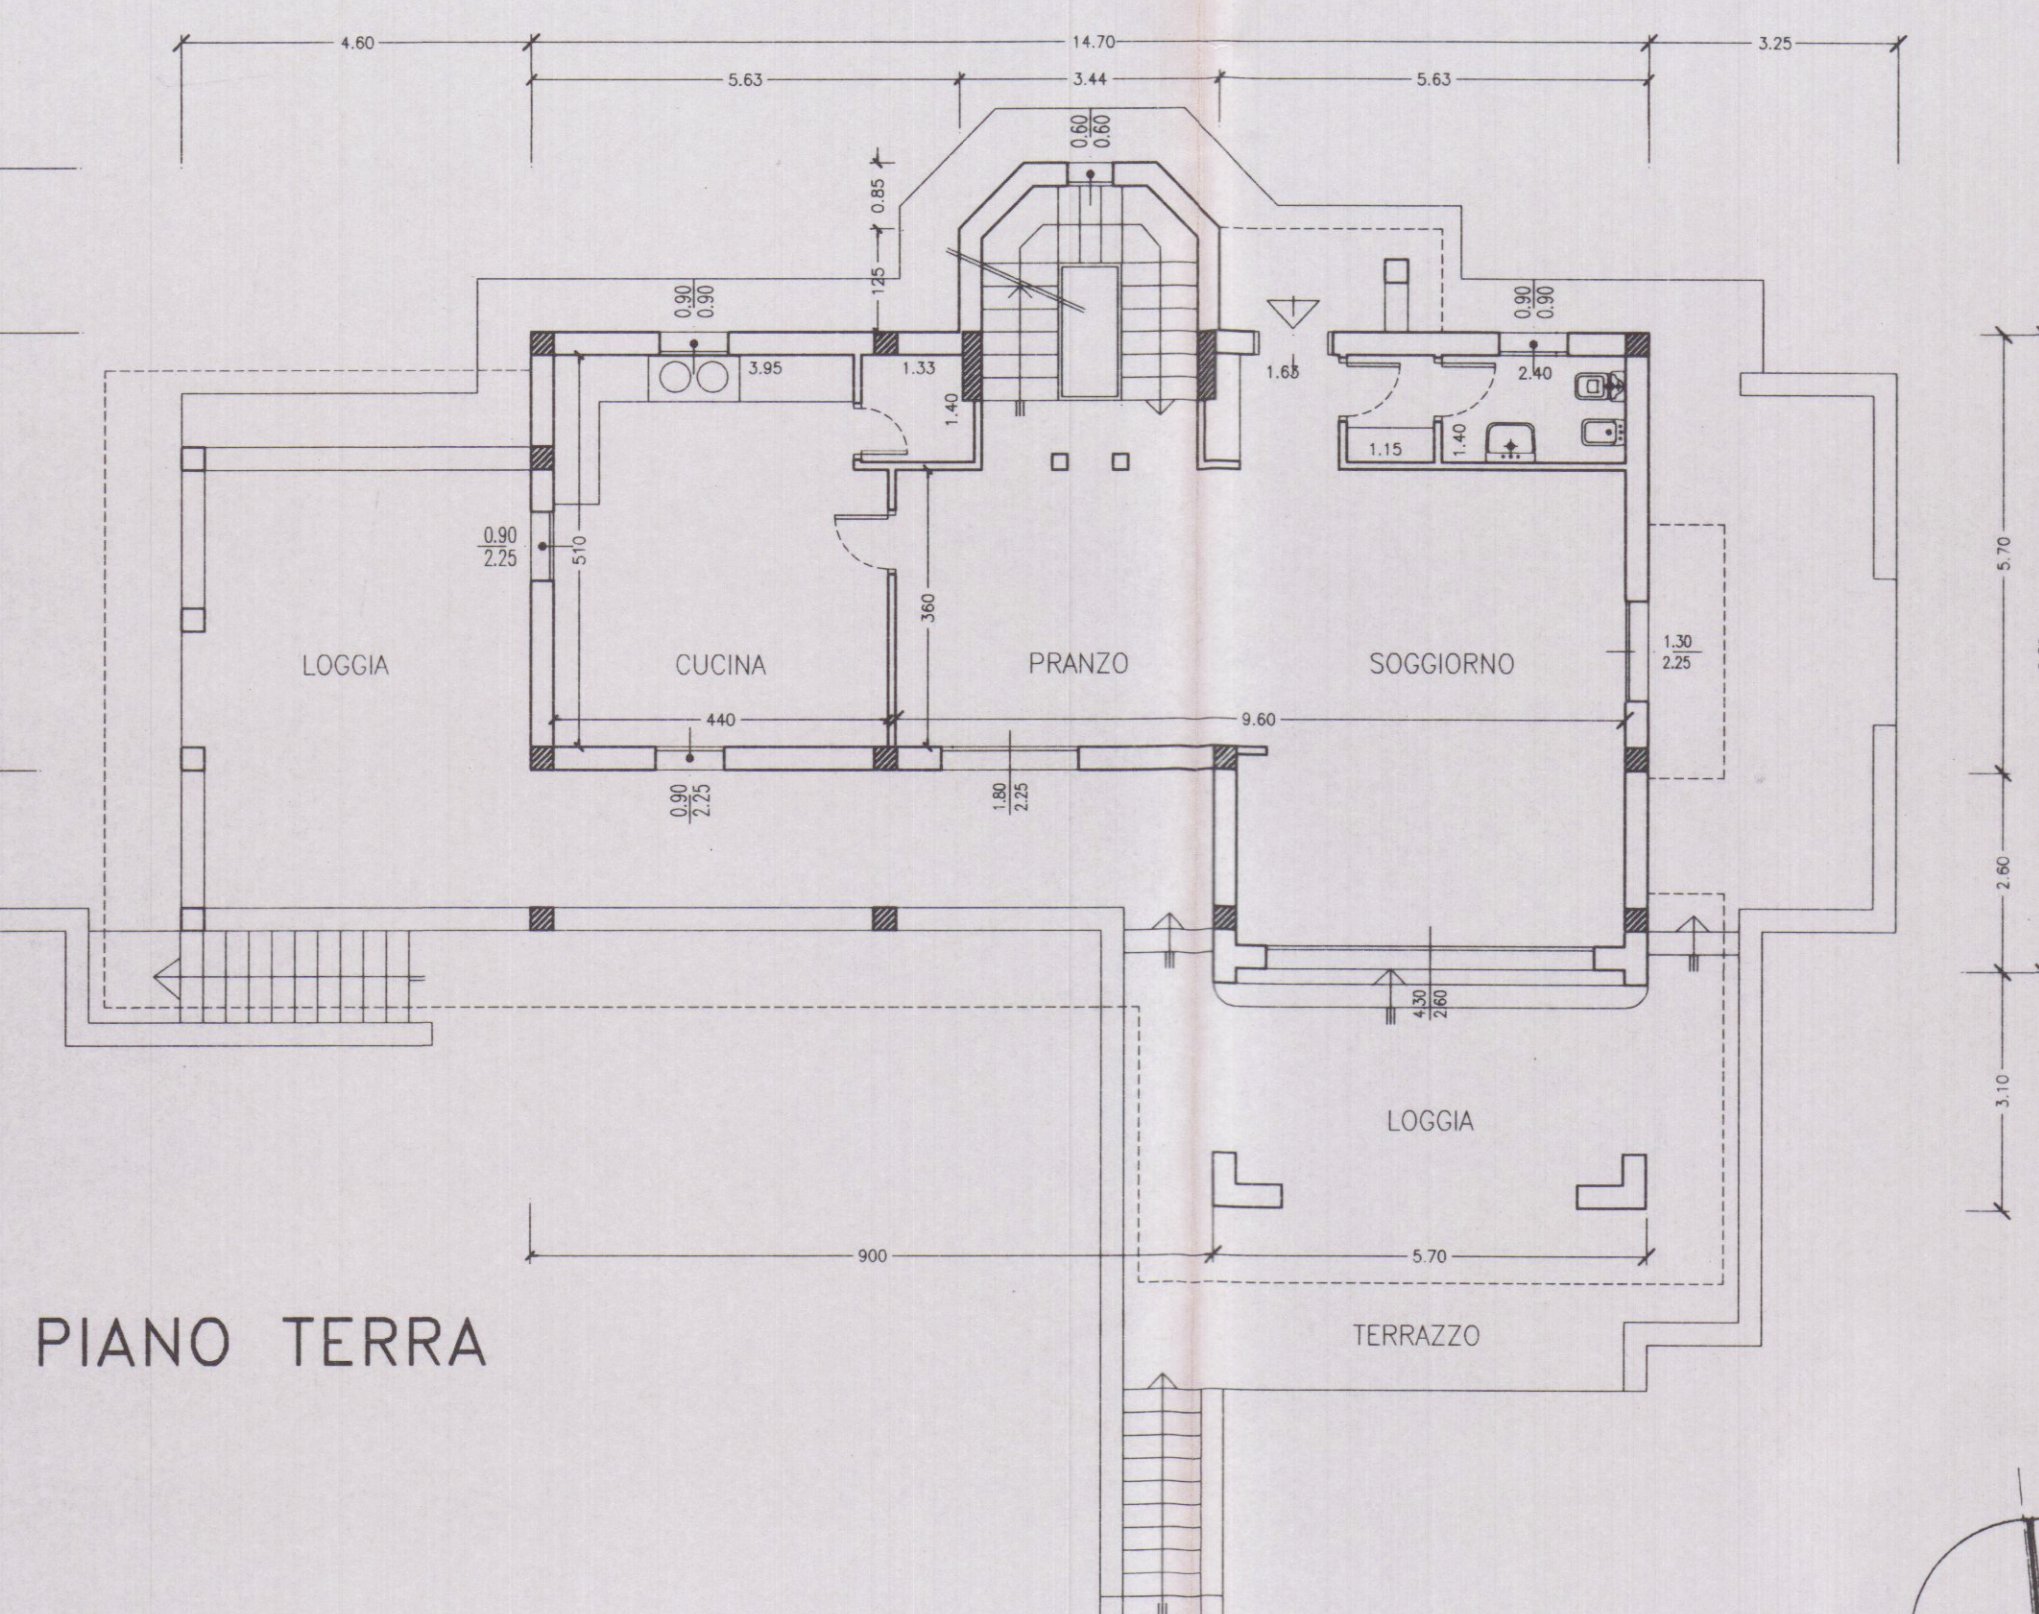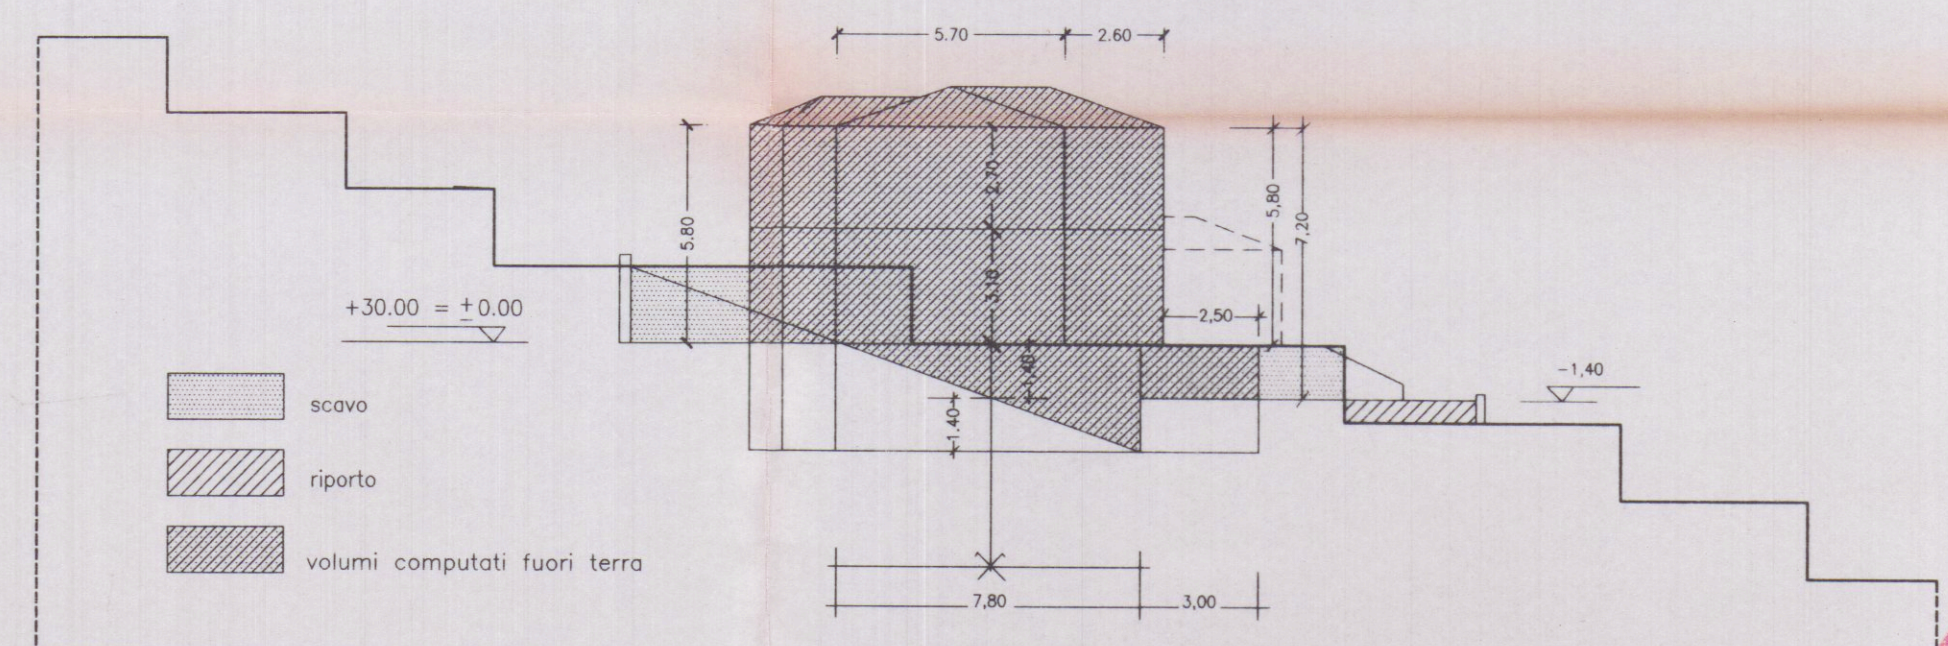

PIANO TERRA

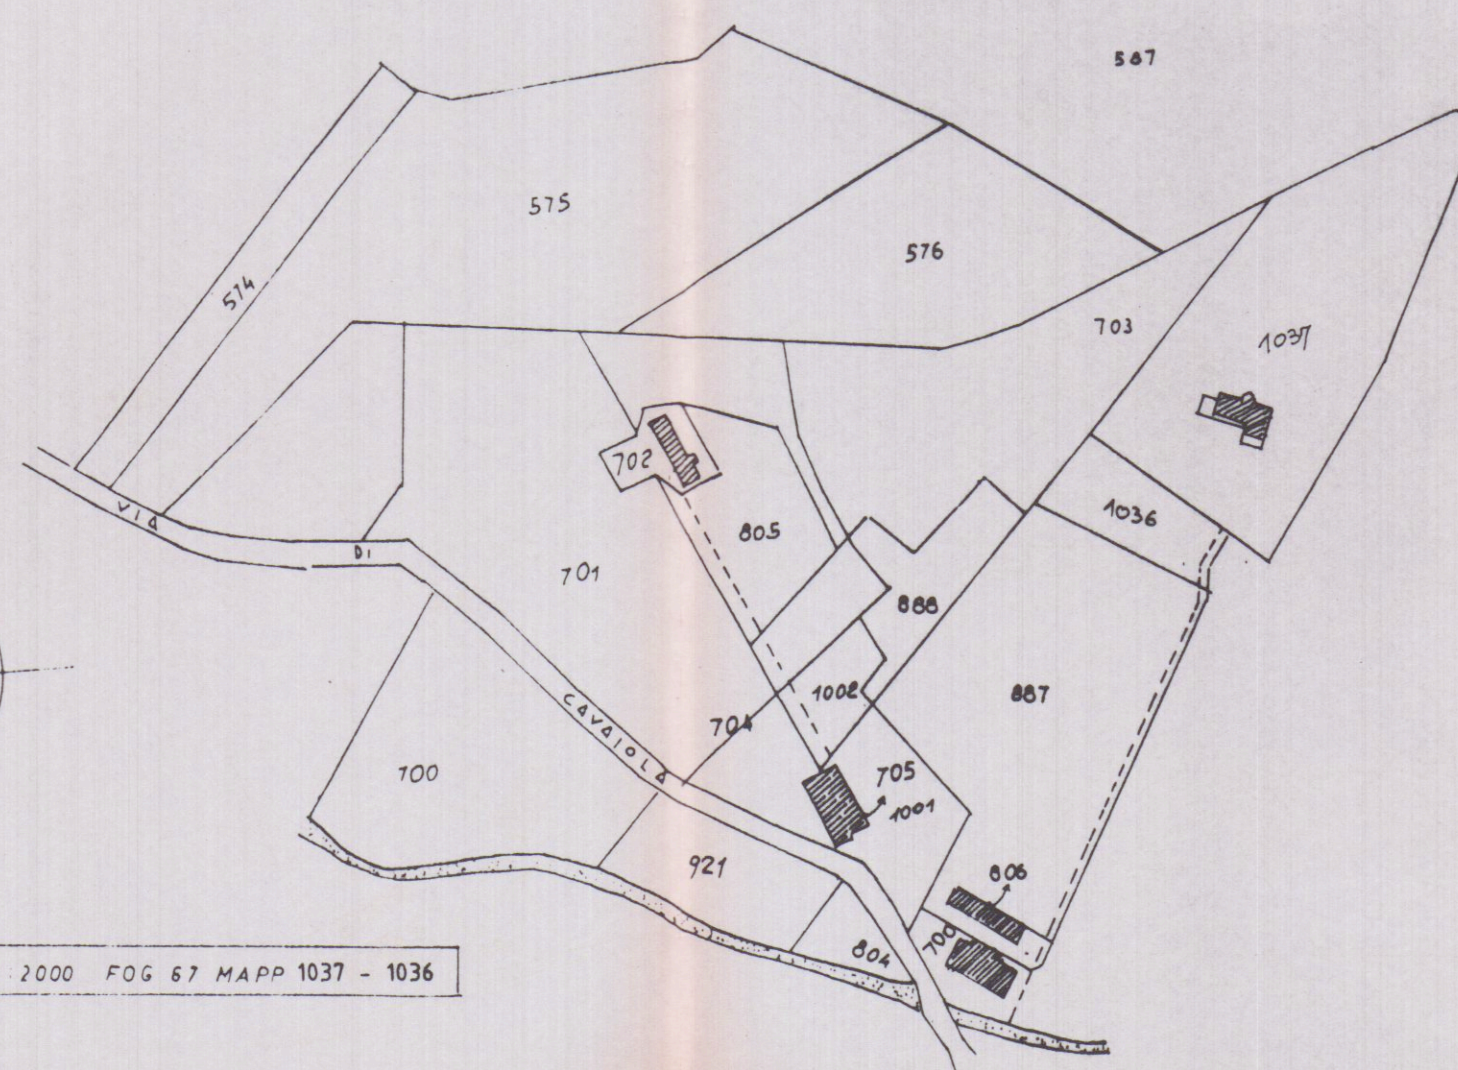

PLANIMETRIA 1 : 2000 FOG. 67 MAPP. 1037 - 1036

DATI DI PROGETTO

VOLUME FUORI TERRA	836,17
VOLUME INTERRATO	266,86
VOLUME COMPLESSIVO	MC. 1057,40
SUPERFICIE COPERTA	MQ. 105,11

RAFFRONTO CON PROGETTO APPROVATO

VOLUME FUORI TERRA	836,17
VOLUME INTERRATO	266,86
VOLUME COMPLESSIVO	MC. 1135,78
SUPERFICIE COPERTA	mq/ 105,26

AZIENDA USL N. 1 DI MASSA E CARRARA
U.O. DI IGIGIE PUBBLICA
Al sensi dell'art. 220 del T.U. L.R. 8/9
al esprime PARERE FAVOREVOLE
18 MAR. 1997
per l'approvazione del presente progetto.
Il Funzionario

STATO VARIATO

Il Tecnico Istruttore 17/12/96

STUDIO TECNICO PROFESSIONALE GEOM. NARDINI F. TONINI G. VIA ROMA N.6 - 54033 CARRARA - TEL. 0585-72344				PROGETTISTA 	
PROPRIETA:		PIER MARCO FONTANA			
LAVORO:		Fabbricato di civile abitazione Variante alla C.E. n.7 del 01/09/95			
TAVOLA:		planimetria generale, piano terra schemi - superfici - volumi			
DATA dicembre 96	SCALA 1/2000 1/500 1/100	N. D'ORDINE	REFERIMENTO	DISEGNATA	TAV. N. SCHEDE 1v.