

20/3/98 T. Nardelli



STUDIO TECNICO
Geom. Andrea F. Ricci
P.zza Alberici 4 - CARRARA
Tel./Fax: 0585 / 75128
Cod. Fisc. RCC N° 6606 B832E
Part. IVA 00555710458

TAVOLA N. **4**

SANATORIA

Progetto in sanatoria inerente
l'immobile di proprietà della ditta Gemall sito in Marina
di Carrara Via Comano n°

APPROVATO

LIMITAMENTE ALLA REALIZZAZIONE
DELLE OPERE INTERNE
In catasto Fg. 95 mappale n° 2


LEGENDA:
**PROSPETTI - SEZIONI
LICENZIATI**

SCALA DISEGNI
1:100


DATA

COMUNE DI CARRARA
SETT. URBANISTICA
Approvato dal Direttore delle autorizzazioni
Indirizzo: 15/06/98
elab. architettonica: 4.6.98 Rev. n° 4/7
L'Istruttore Tecnico
Nardelli


PROSPETTO SUD

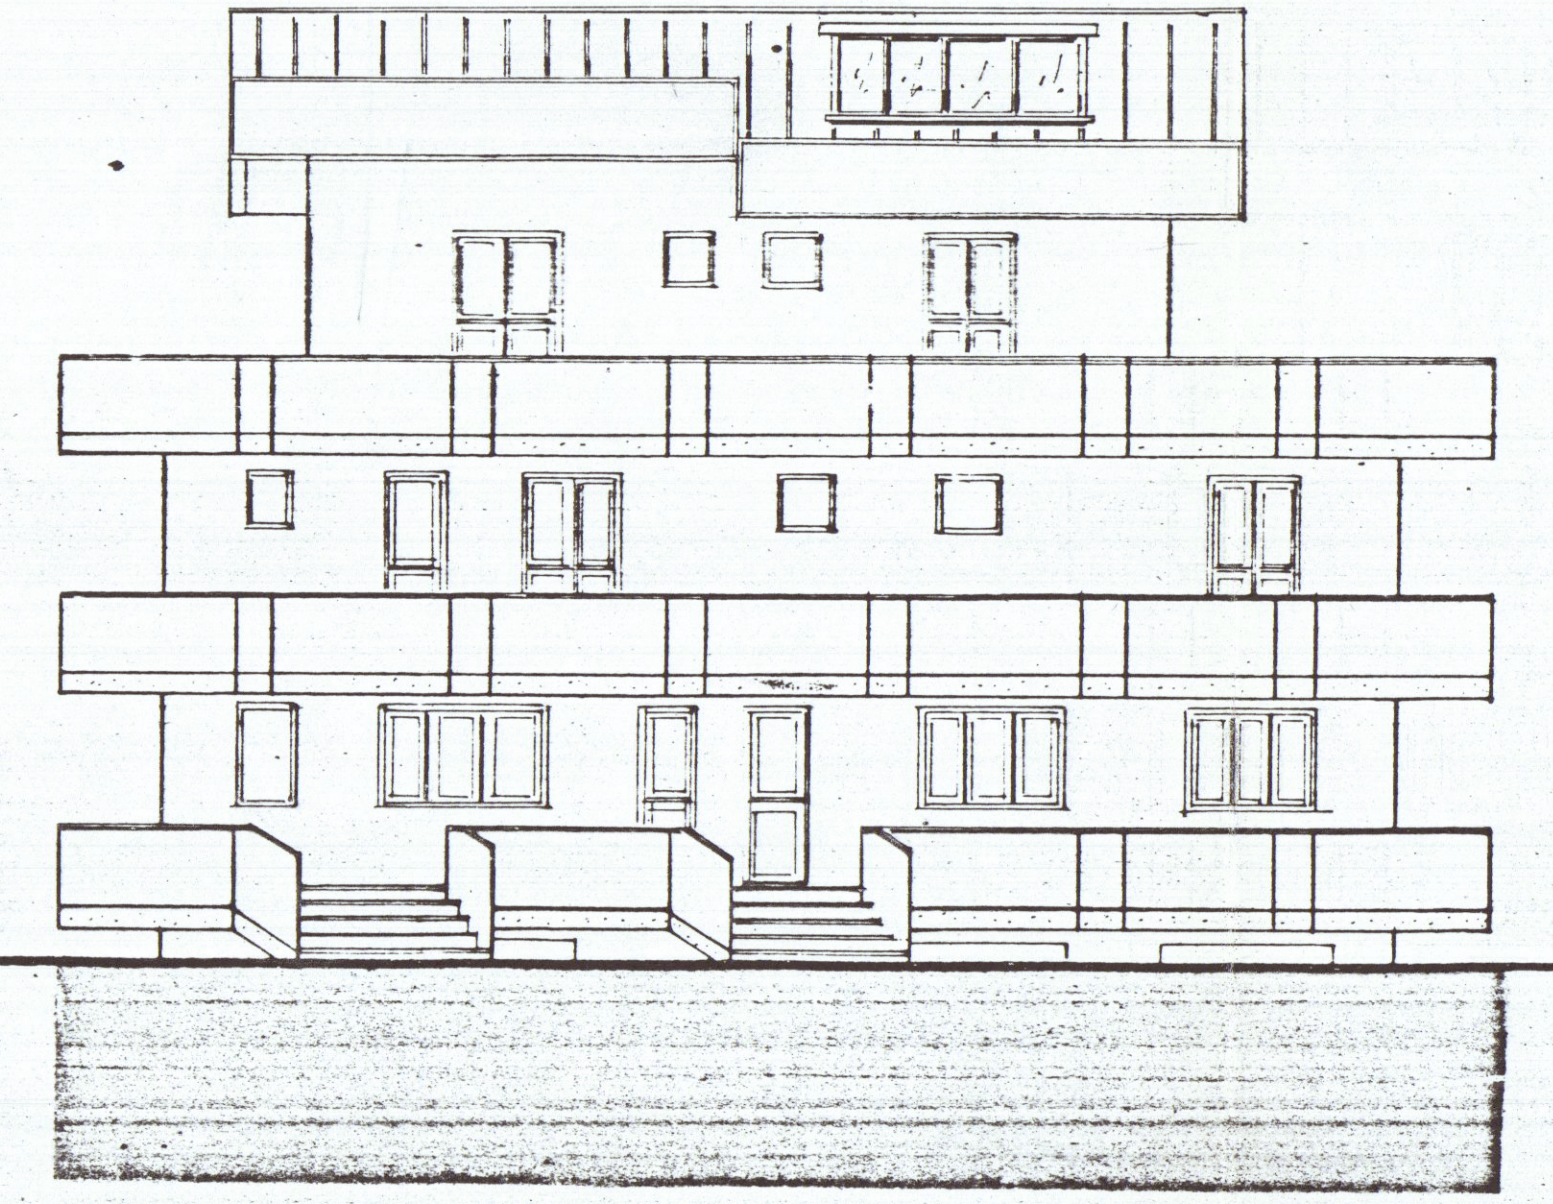


PROSPETTO EST

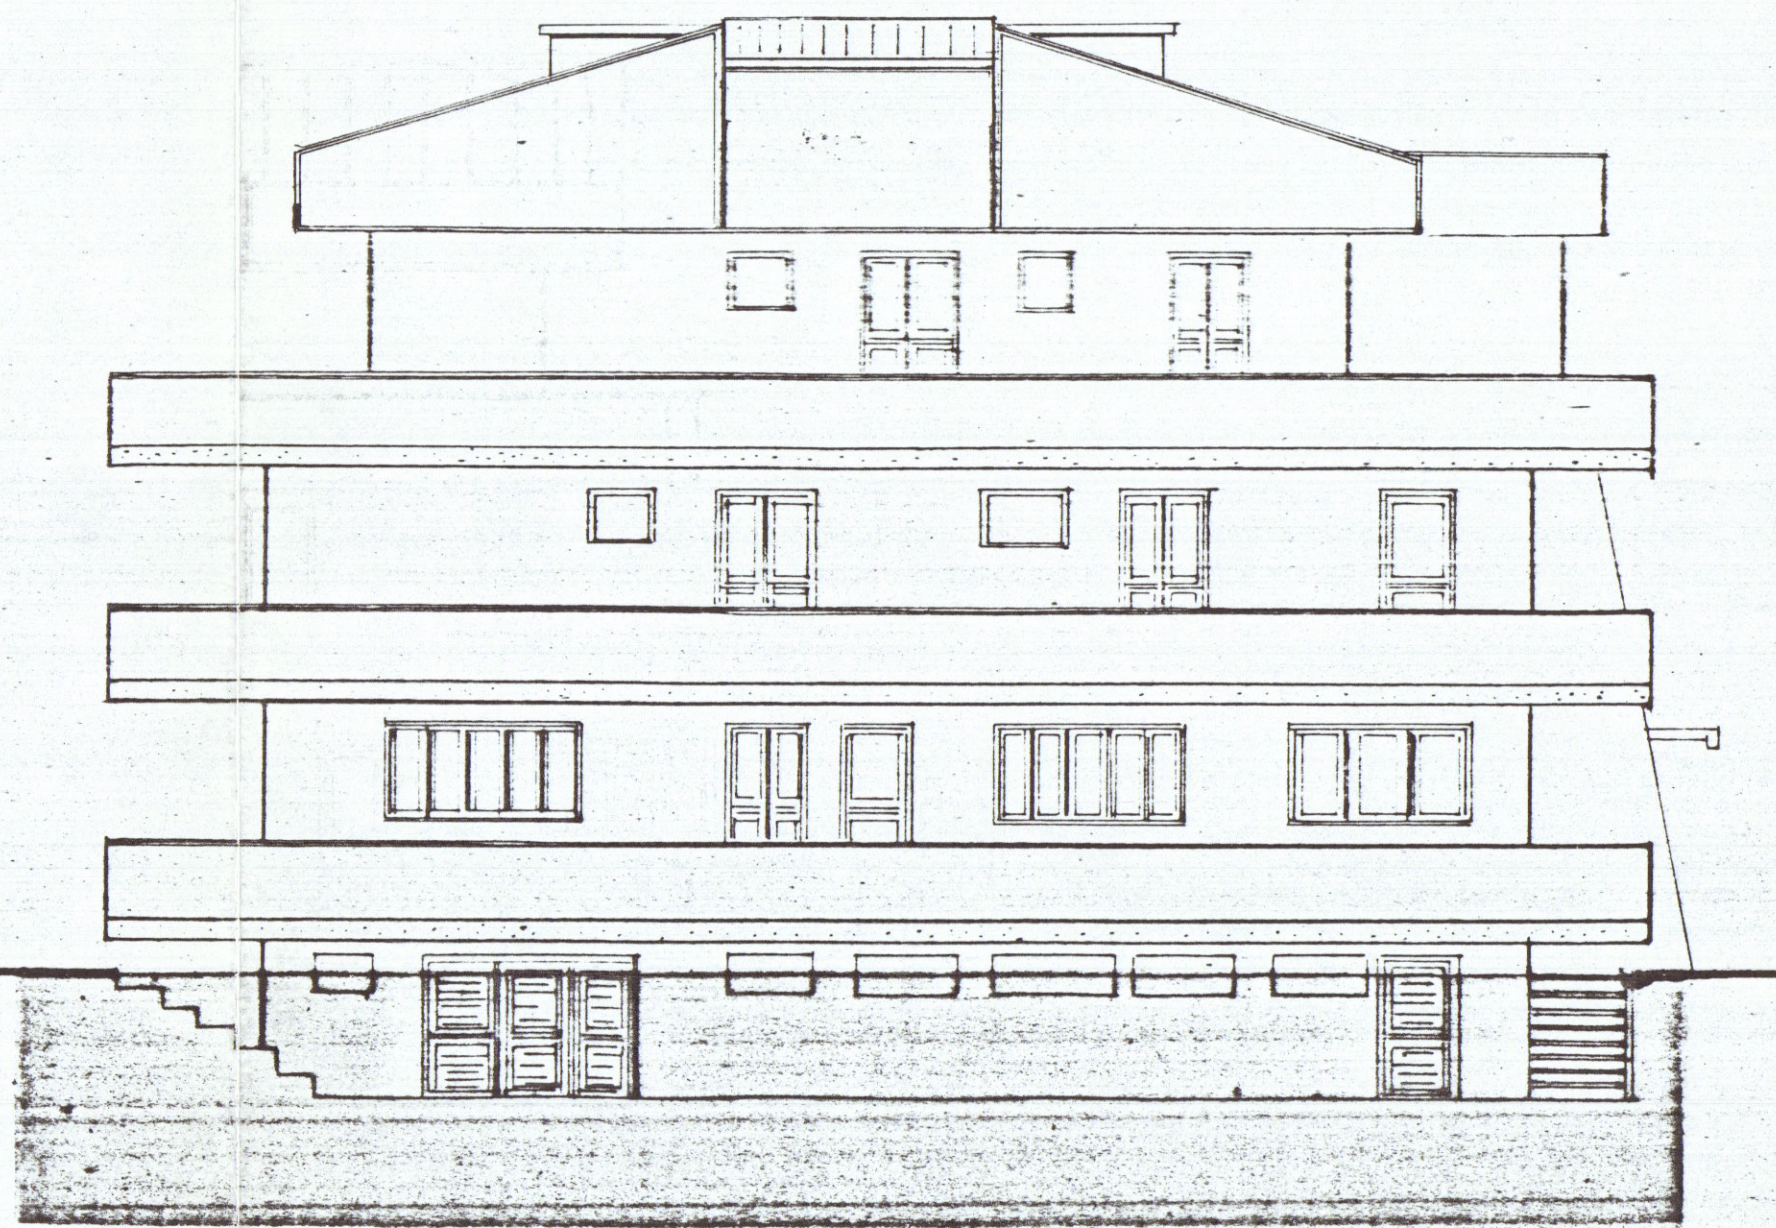

PROSPETTO NORD

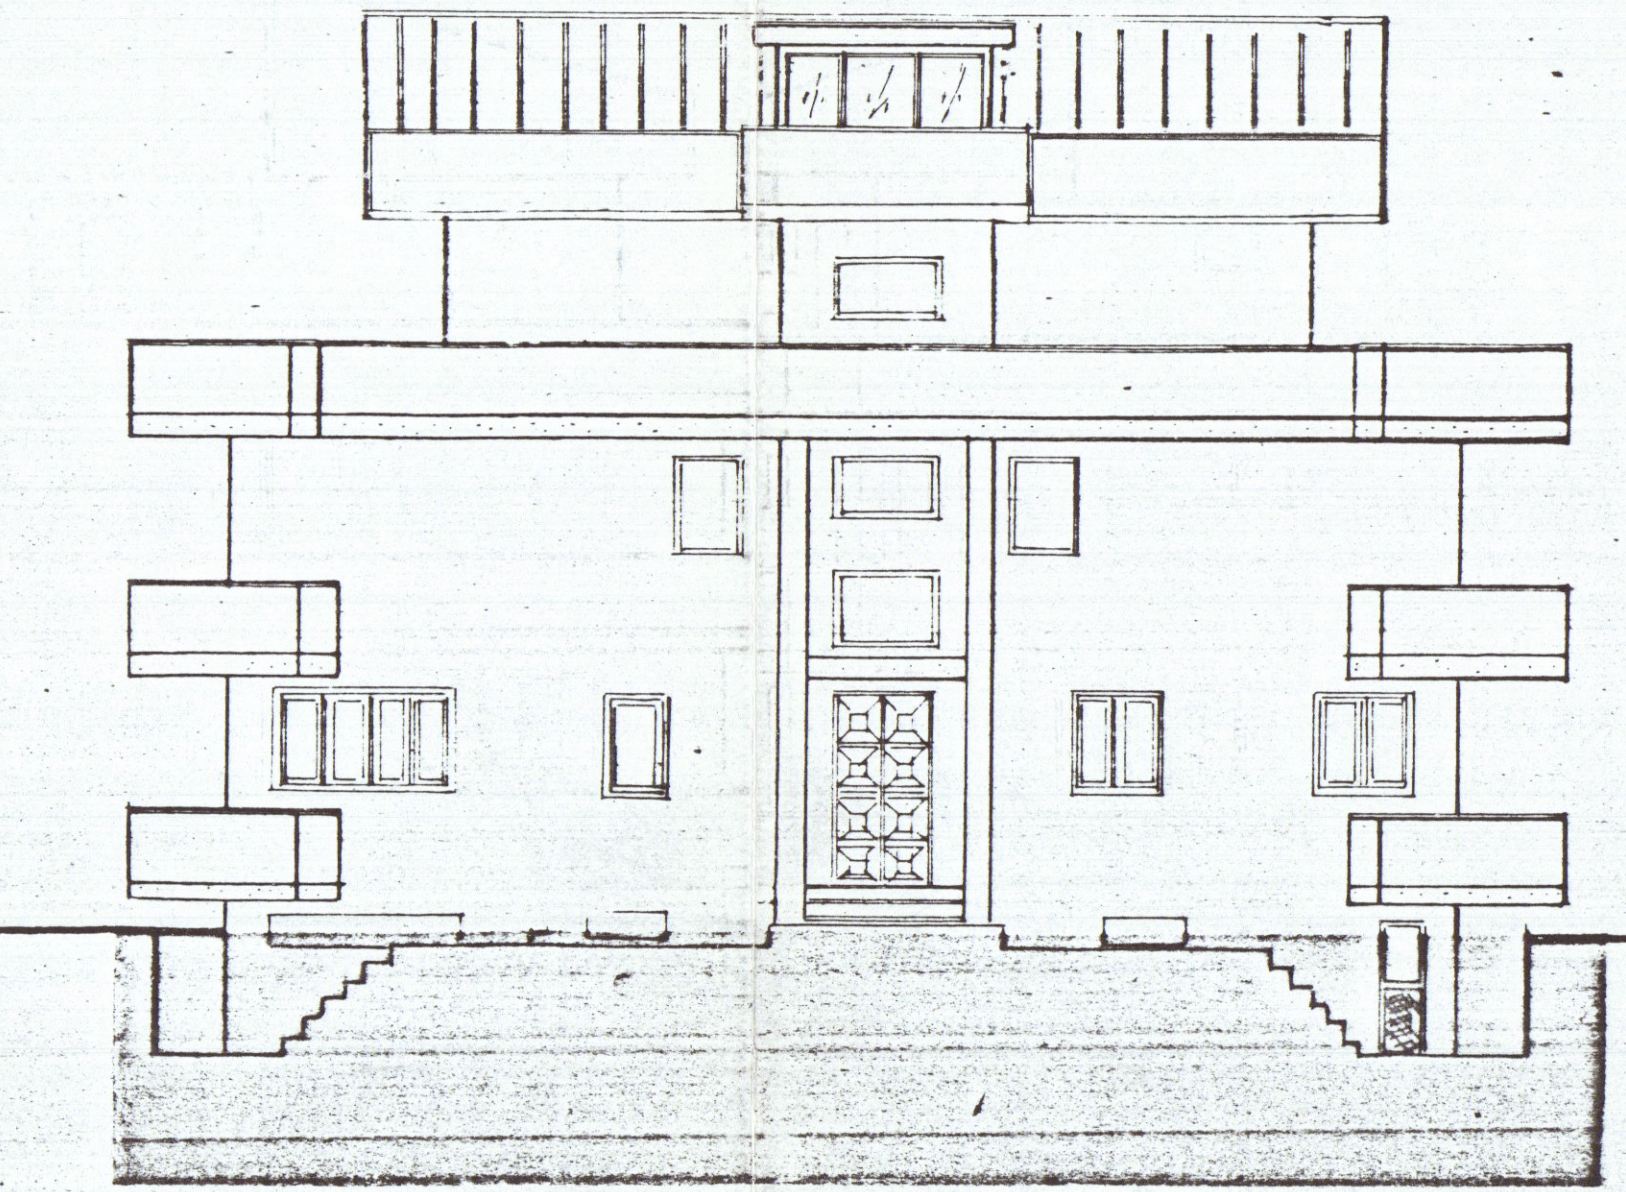

PROSPETTO OVEST

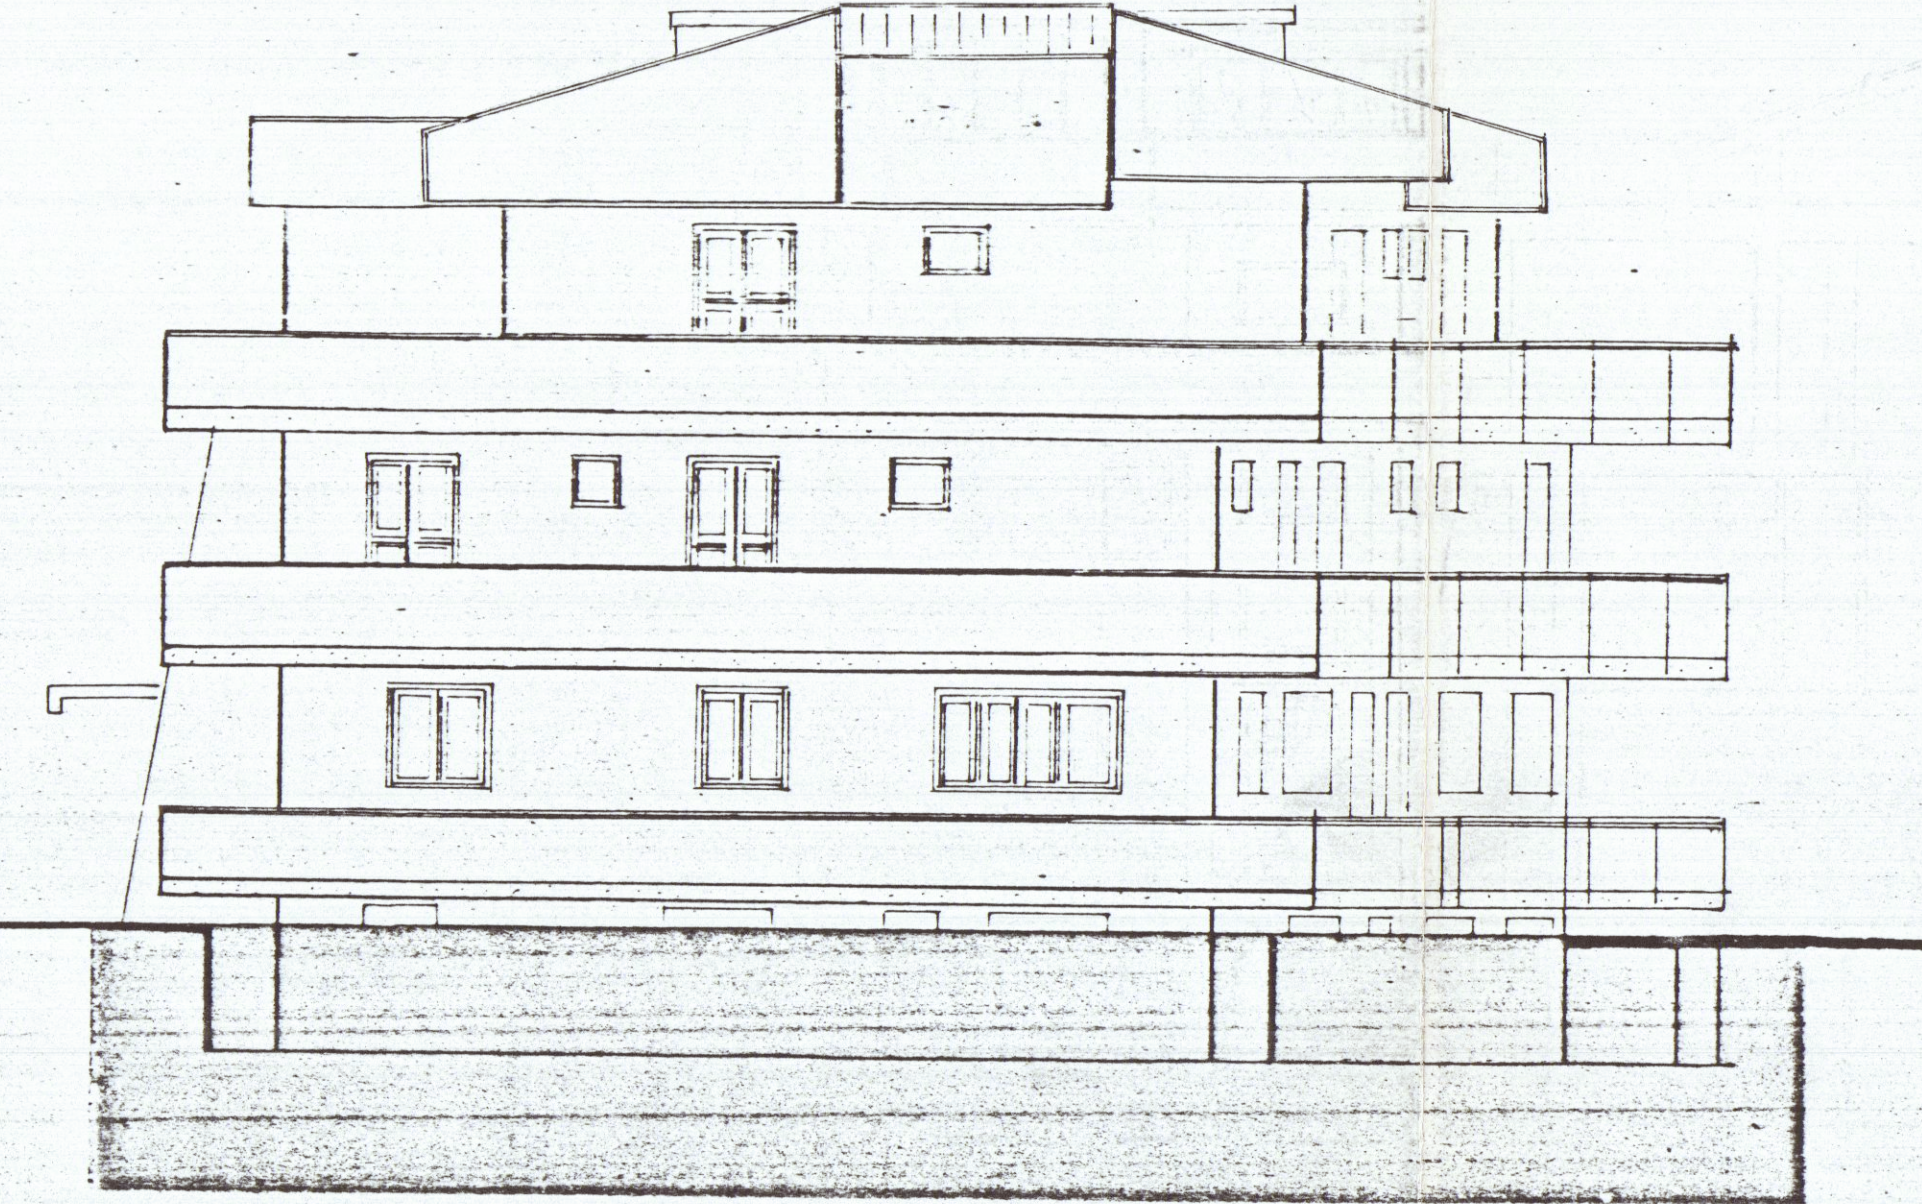

SEZIONE A-B

