




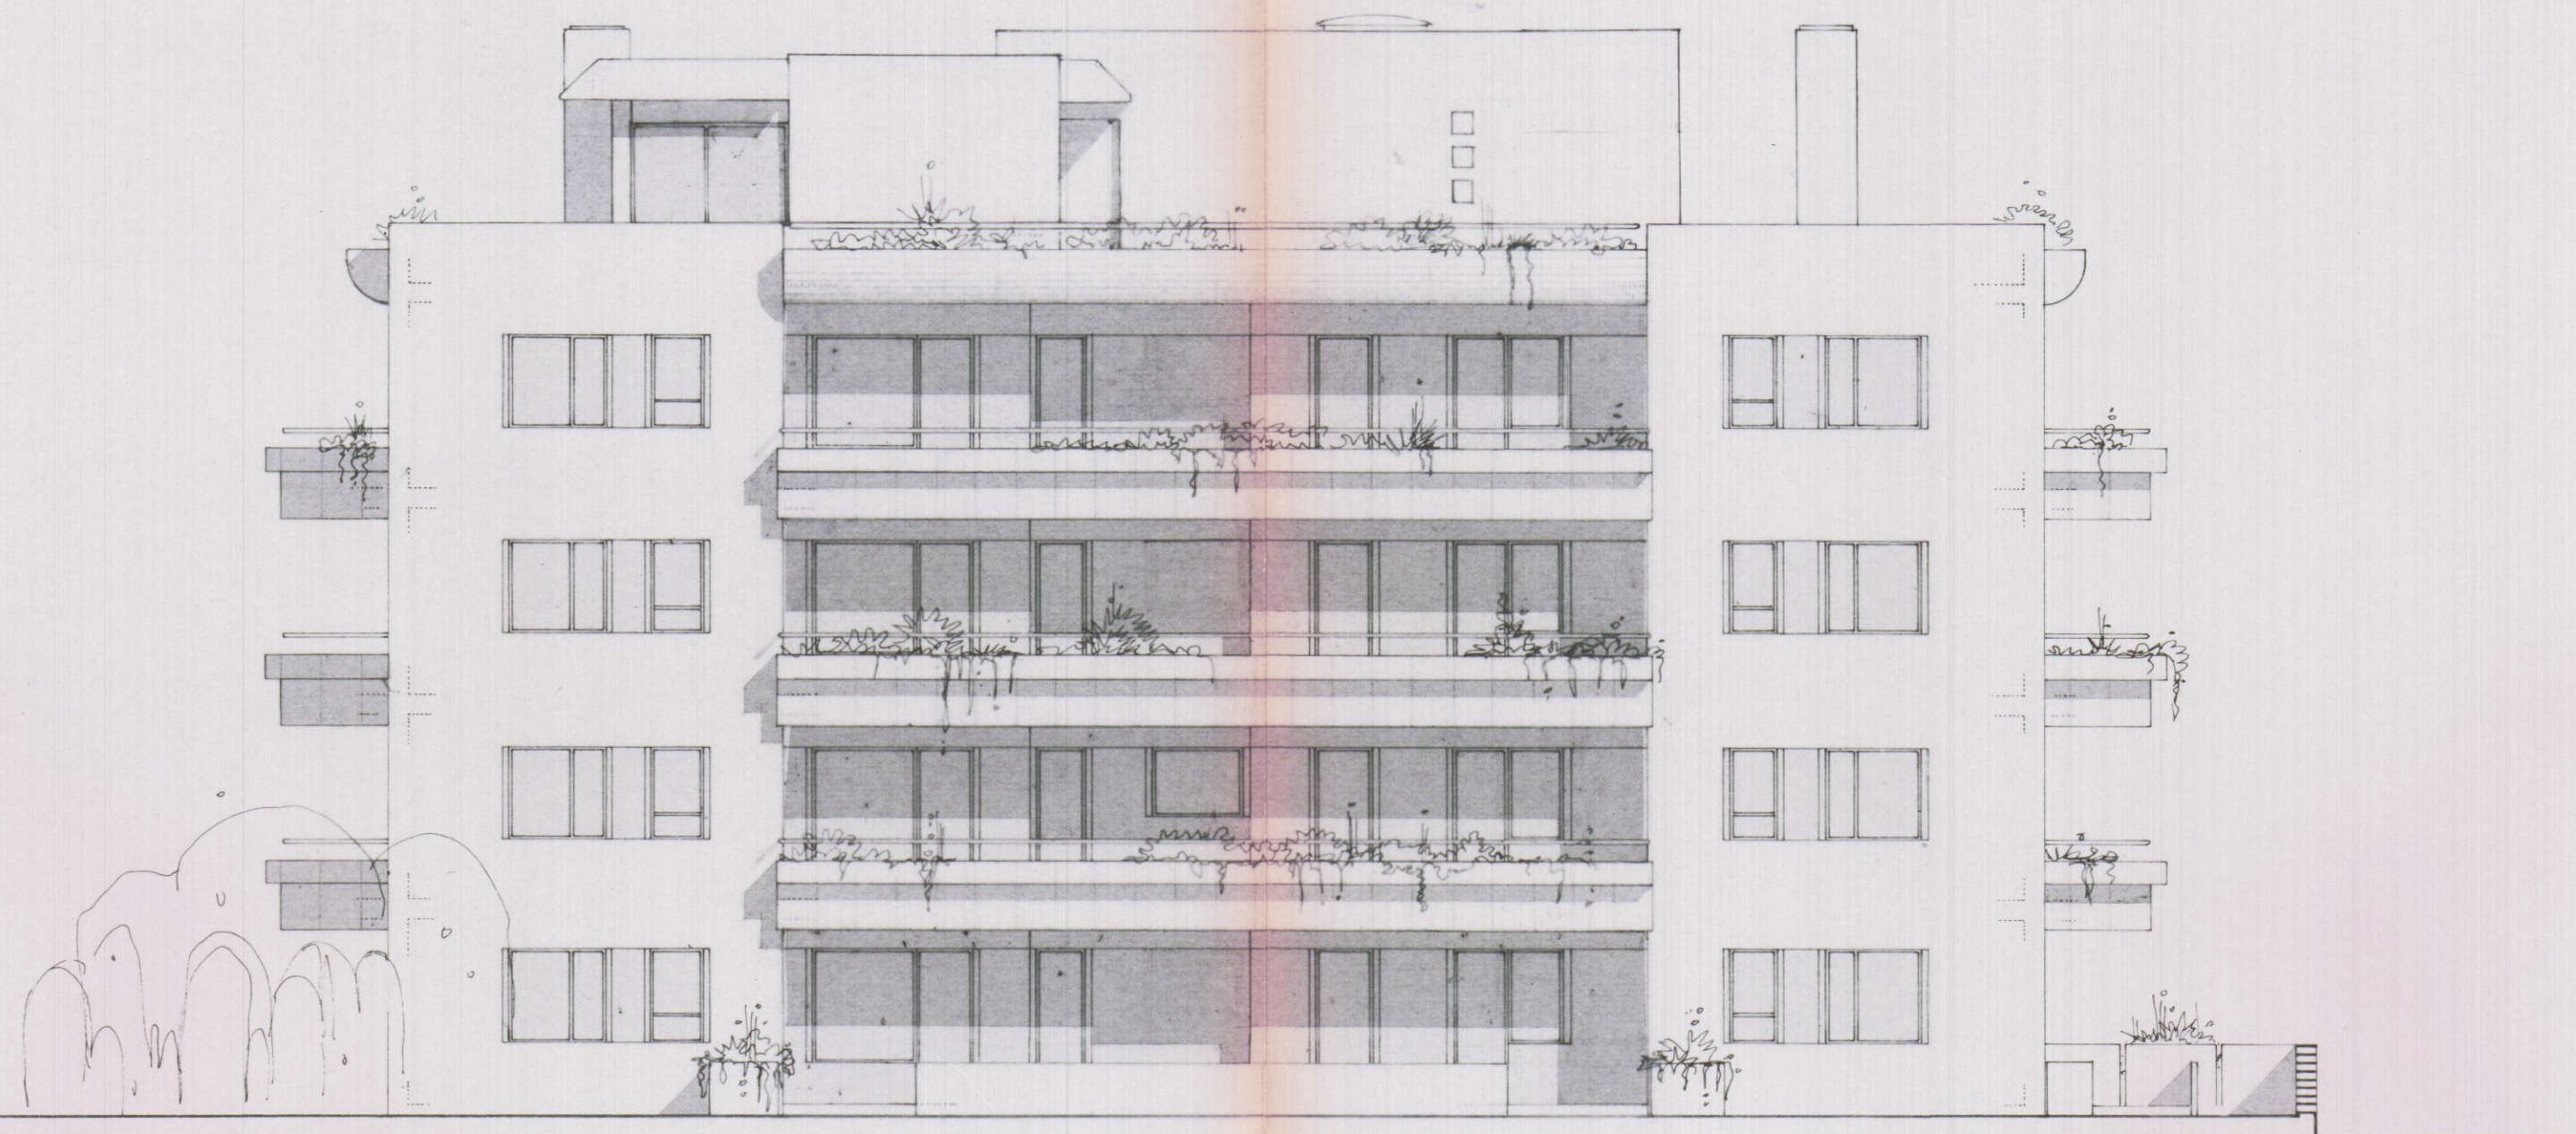


SUD

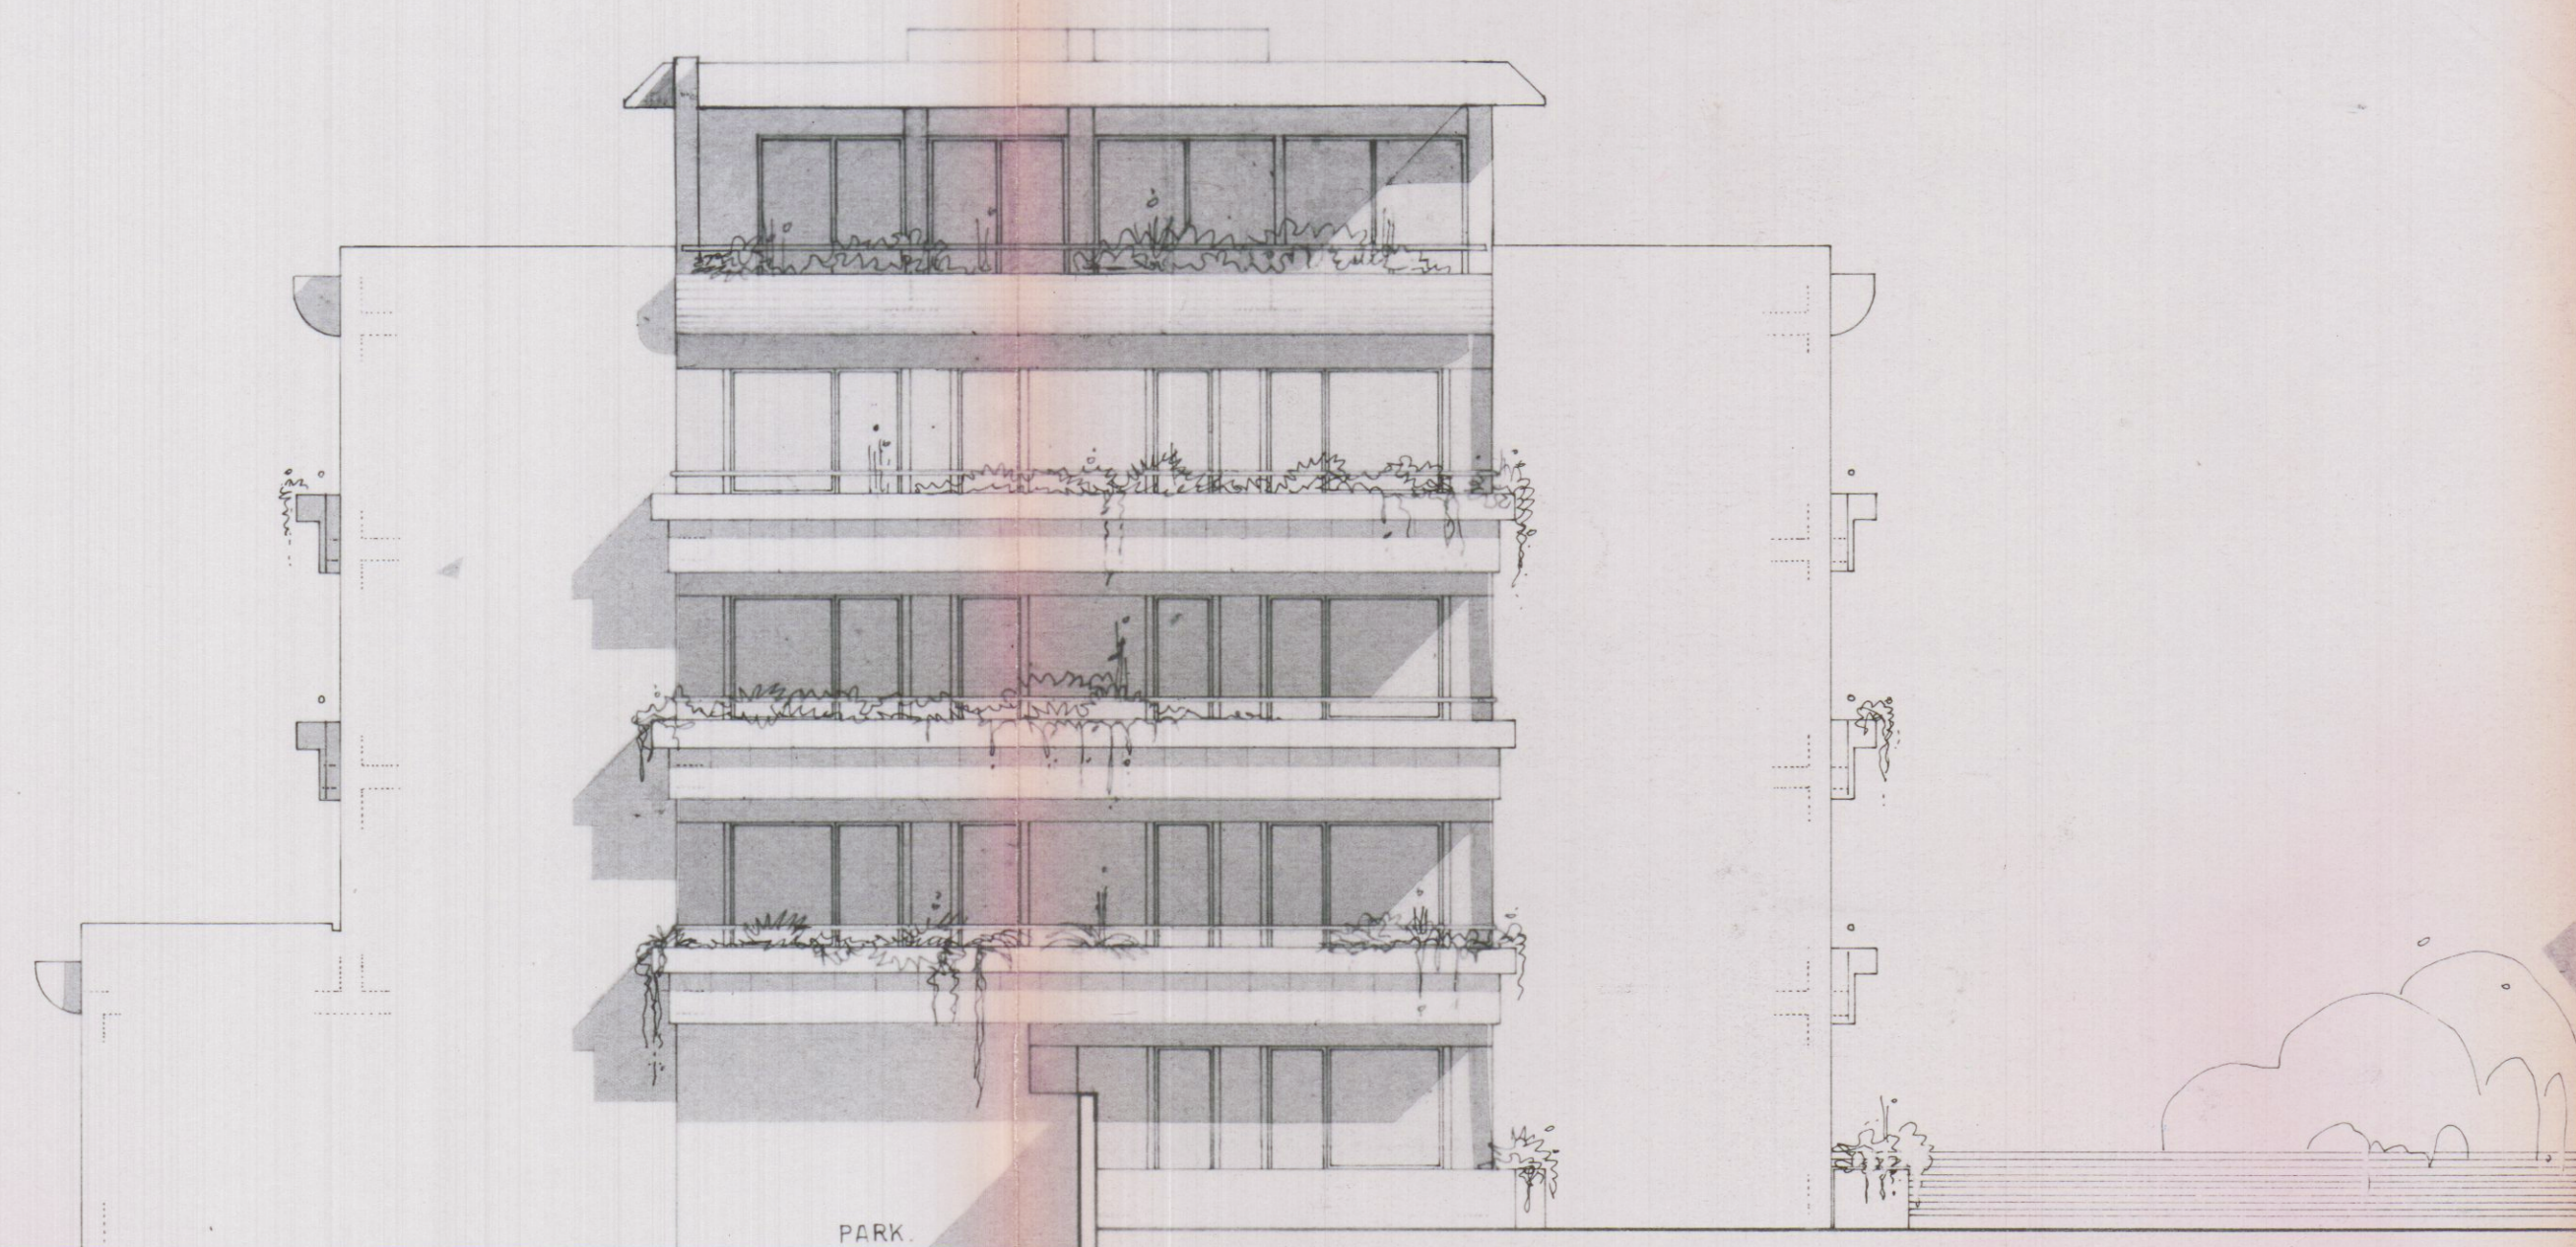


OVEST

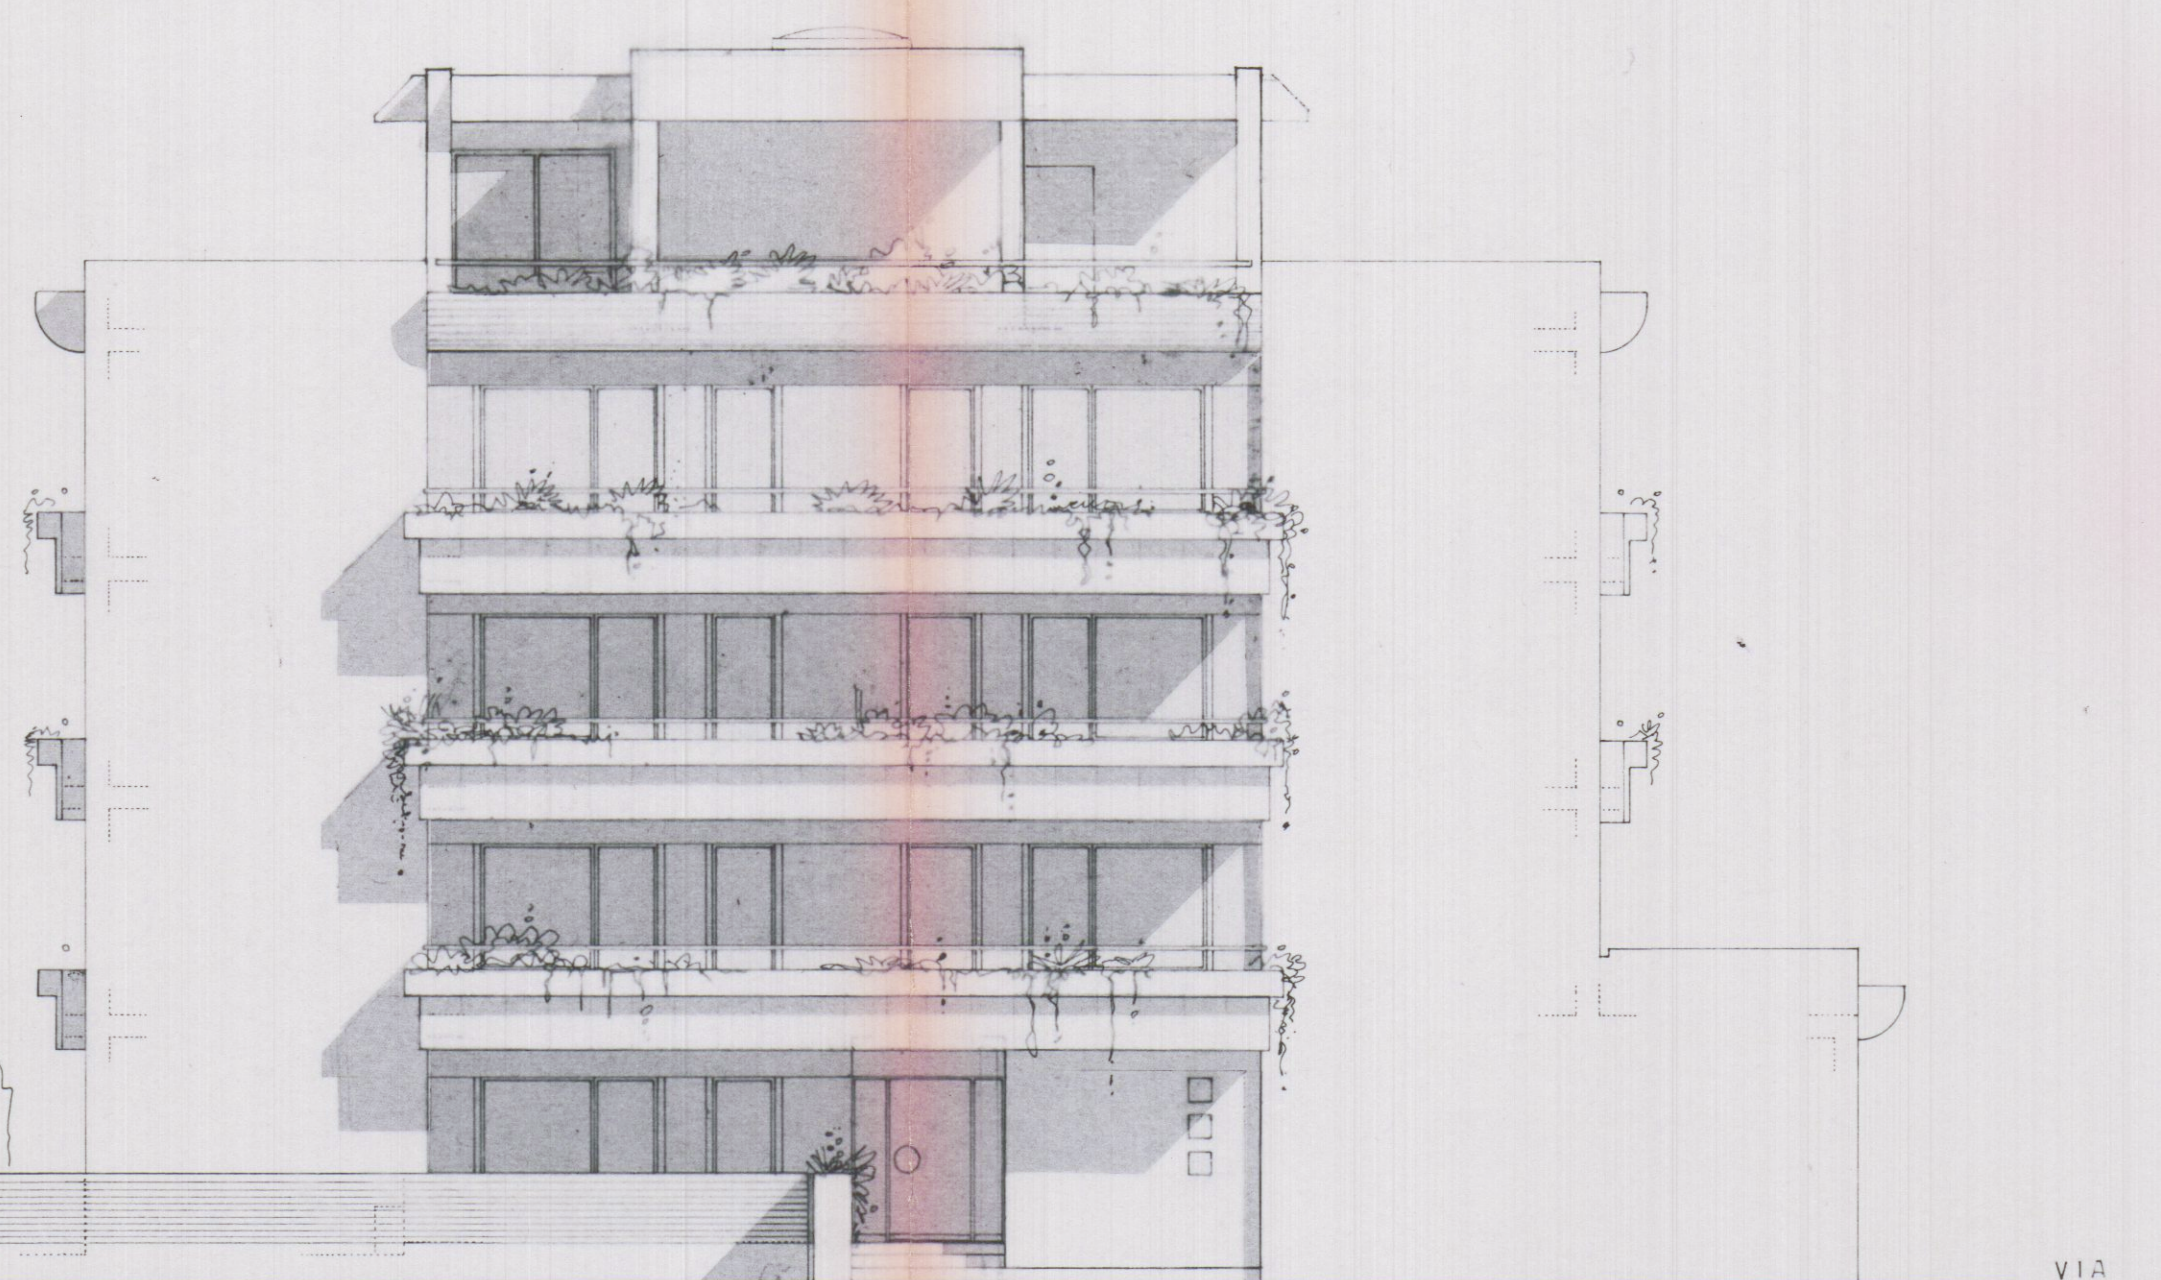

EST

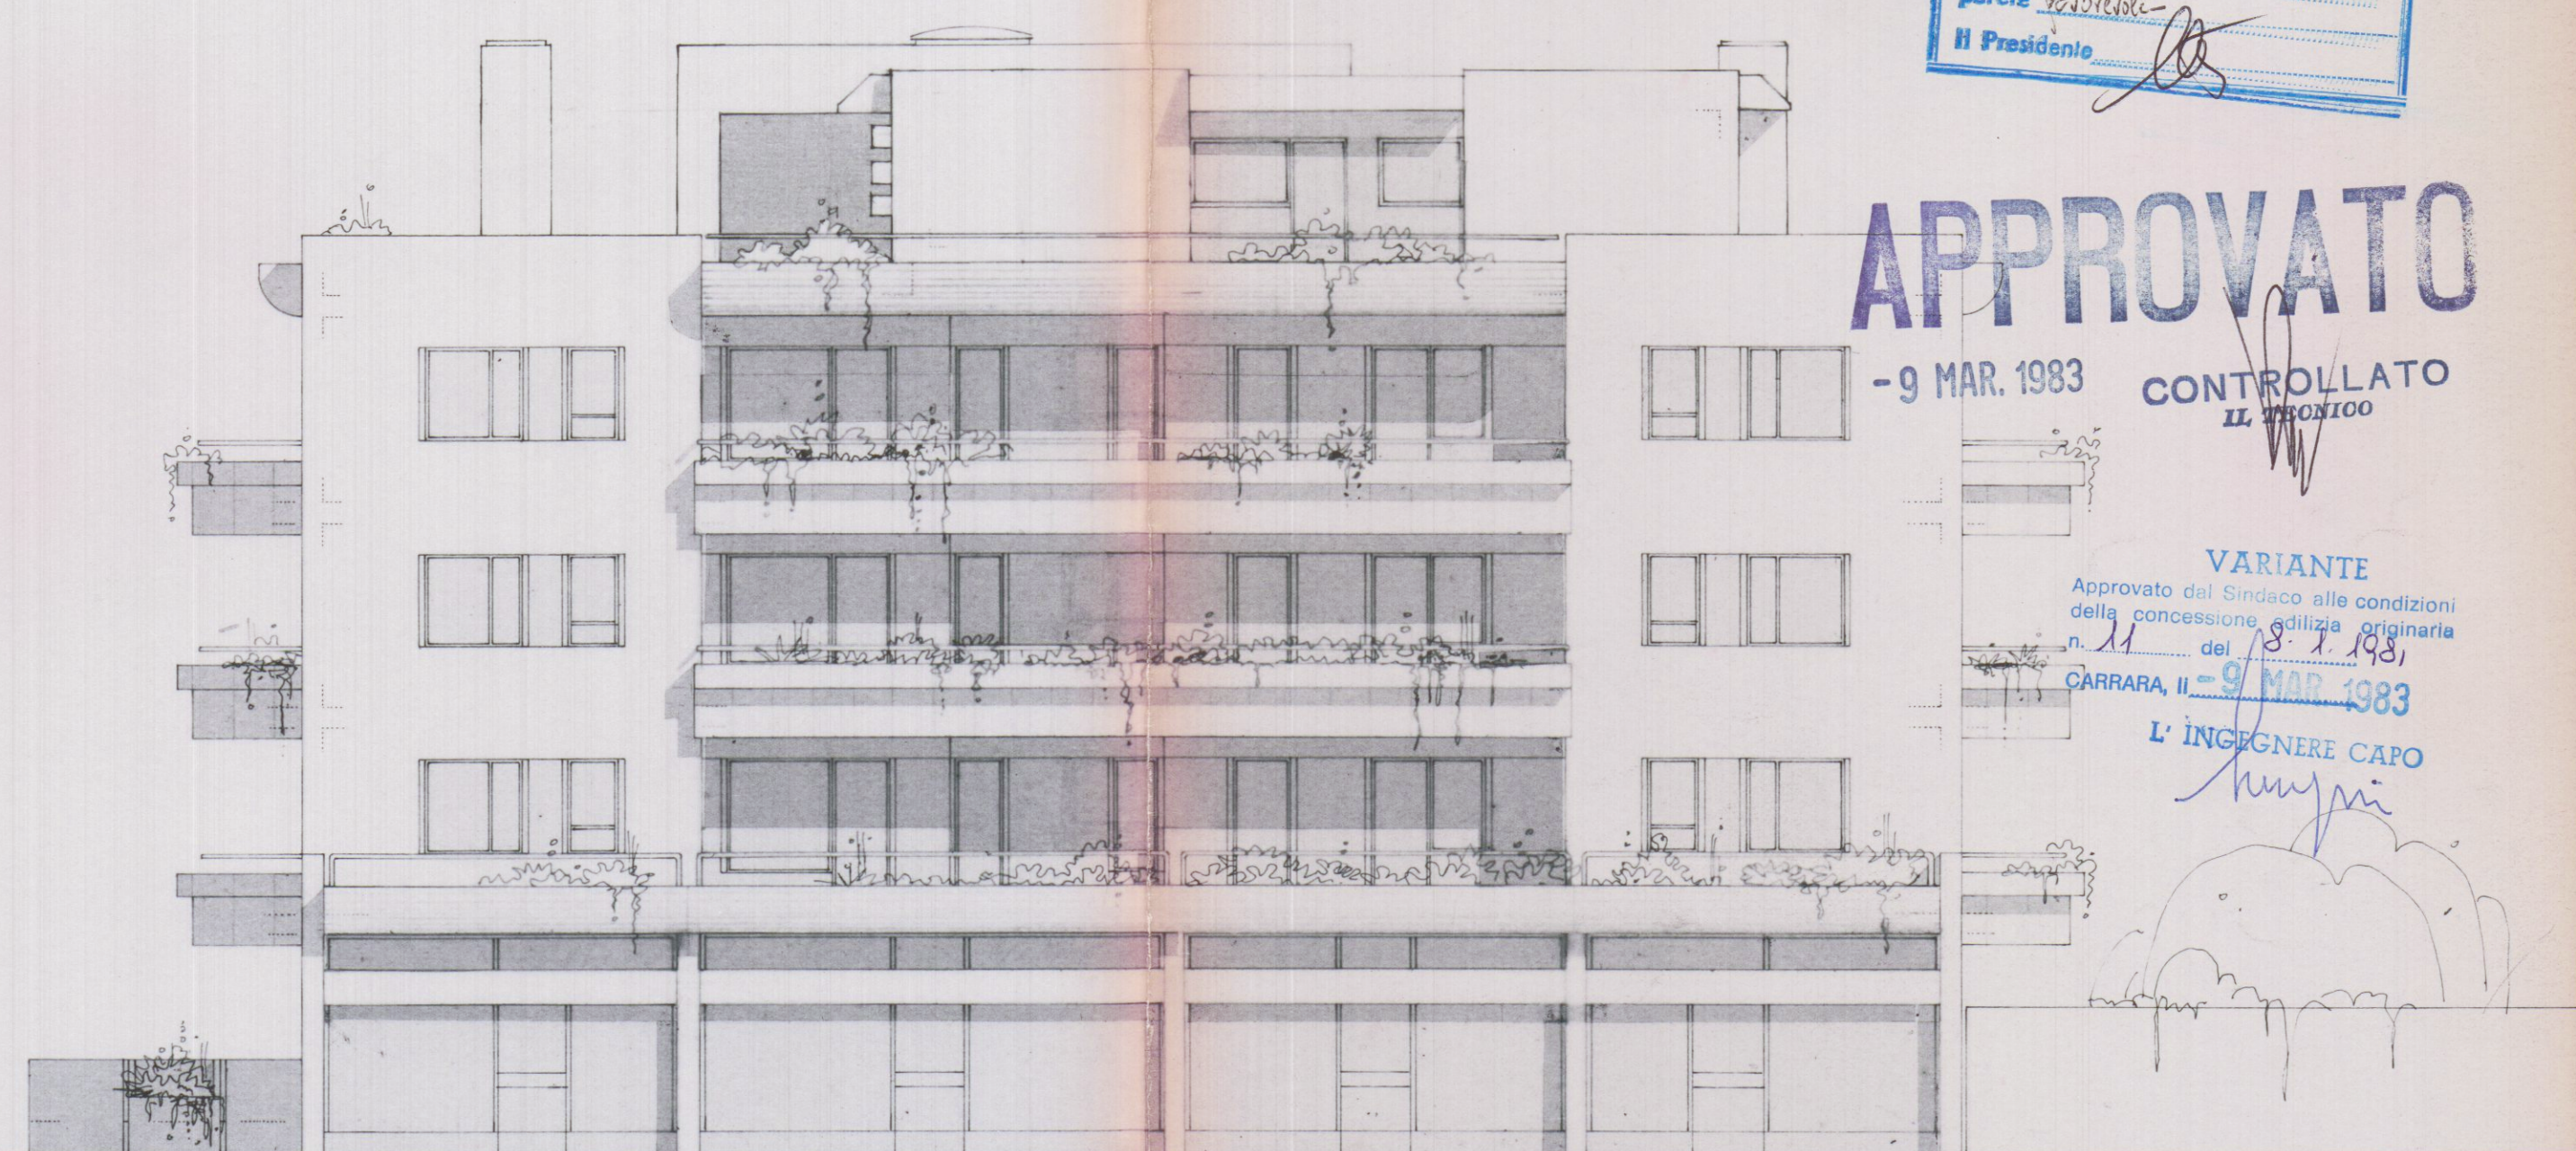

NORD (VIA CAVALLOTTI)

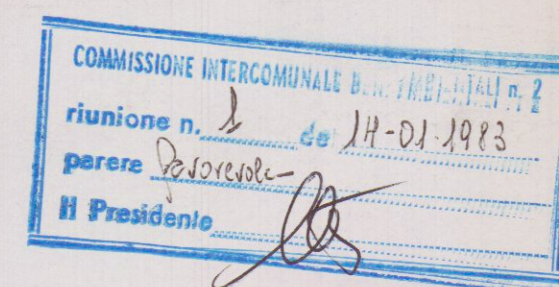

APPROVATO
-9 MAR. 1983 CONTROLLATO
IL TECNICO

VARIANTE
Approvato dal Sindaco alle condizioni
della concessione edilizia originaria
n. 11 del 18-4-1981
CARRARA, II - 9 MAR. 1983
L'INGEGNERE CAPO

2 VARIANTE
DOTT. ING. ALBERTO DAZZI - CARRARA
EDILSAS S.R.L. BOLZANO - VIA GAISMAYR 17 - TEL. (0471) 47 282
EDIFICIO RESIDENZIALE A MARINA DI CARRARA - VIA F. CAVALLOTTI -

4 PROSPETTI **VARIANTE** 1:100
- MISURE AL GREZZO -

CARRARA - OTTOBRE 1982