

Al Sig. Sindaco
del Comune di Carrara
- c/o Settore Assetto
del Territorio-

COMUNE DI
17 LUG. 2002
Prot. n° <u>473</u>

103
C
(8 10 LUG 2002)

OGGETTO: Denuncia di Inizio Attività, ai sensi e per gli effetti della legge 07.08.1990 n°241 (così come modificata dalla legge 24.12.1993 n°537) e della legge 23.12.1996 n°662, per le opere di cui all'art. 2 e seguenti della Legge Regionale Toscana 14.10.1999 n°52 (B.U.R.T. n°34 del 07/12/1999).

Prot. n° 4393 del 18.7.02

**ASSEGNATA ALL'U.O.C.
CONTROLLO DEL TERRITORIO**

Il Dirigente

Il sottoscritto : Barattini Olinto nato a Carrara il 06/10/1944 (C.F.BRTLNT44R06B832P), residente in Carrara Via San Francesco 17 Località Foce (MS), in qualità di comproprietario del fabbricato di civile abitazione sito in Carrara, via san Francesco, distinto presso gli uffici catastali al Fg. 56 Mapp. 373

COMUNICANO

alla S.V. che, a far data dal trentesimo (30°) giorno successivo all'acquisizione della presente Denuncia al protocollo generale di codesto Ente, fatti salvi i diritti di terzi, darà inizio ai lavori di Manutenzione straordinaria per il ripristino delle facciate, e del manto di copertura oltre a effettuare la variazione da finestra a porta finestra su fabbricato di civile abitazione, sito nel Comune di Carrara in località Foce Via san Francesco, 17 il tutto come da relazione asseverata in allegato alla presente a firma del tecnico **Geom. Guido Fiaschi**, libero professionista iscritto al n°743 dell'Albo del Collegio dei Geometri della Provincia di Massa-Carrara, avente studio in Carrara, Via G. Ulivi n°17.

Lo scrivente comunica inoltre che la Direzione dei Lavori, che saranno eseguiti in economia vista e considerata la modesta entità degli stessi, è affidata al medesimo **Geom. Guido Fiaschi** che sottoscrive per accettazione la presente istanza.

Responsabile del procedimento

è nominato Arch. Fiaschi

IL DIRIGENTE

473

CONTI CORRENTI POSTALI - Ricevuta di Versamento

BancoPosta



sul C/C n.

1118547

di Euro 125812

IMPORTO
IN LETTERE

Venticinque / 82 Euro

INTESTATO A

C. di Andrea Servizio Tesoreria

CAUSALE

Versamento ~~dei~~ Diritti di Segreteria
per D.I.A. intestata a Barattini Olimpio

O.O.
OIAOTIR

36/115 04 15-07-02 R21

0240

€*25,82*

VCY 0184

€*0,77*

ESEGUITO DA

TIASCHI GUIDO

BOLLO DELL'UFFICIO POSTALE

VIA - PIAZZA

AdA, 5

CAP 54033

LOCALITÀ

TORINO -MS-

Archivio del protocollo

I sottoscritti Signori, altresì, **si impegnano a dare comunicazione della ultimazione dei lavori nei termini di validità della presente D.I.A. (tre anni dalla presentazione) oltre che a trasmettere contestualmente, a tal fine, la certificazione tecnico - professionale di cui al 1° comma dell'art.11 della L.R. 52/1999 e , ove ne ricorra il caso, il nuovo certificato di abitabilità ai sensi del 2° comma del citato art.11.**

Alla presente istanza allega la seguente documentazione:

- 1) Relazione tecnica di cui sopra completa degli allegati nella stessa indicati;
- 2) attestazione del versamento n° del . .2001 di €#25,85# (venticinque/ottantadue €) sul c/c n° 118547 intestato al "COMUNE di CARRARA – Servizio di Tesoreria" per *pagamento dei diritti di segreteria per attività edilizia soggetta a denuncia di inizio attività*;
- 3) atto sostitutivo di notorietà attestante la titolarità del diritto circa le opere da eseguire.

Lo scrivente, infine, dichiara che le opere in progetto non sono soggette all'ambito di applicazione del D.Lgs 14/08/1996 n°494, così come modificato dal D.Lgs 19/11/1999 n° 528, e pertanto non occorre la notifica preliminare all'Azienda Sanitaria Locale n°1 di Massa-Carrara.


Carrara, lì 02/07/2002

In fede

Barbottini Olinto

IL DIRETTORE DEI LAVORI:

Per conferma dell'incarico ricevuto

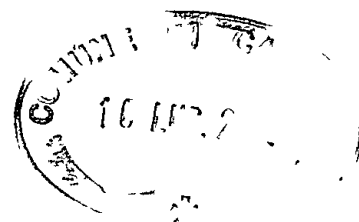

Allegato alla D.I.A. di
cui al prot. n° _____
del _____.

Studio Tecnico
Geom. GUIDO FIASCHI
Via G. Ulivi n°17
54033 CARRARA (MS)
Tel. 0585779325



RELAZIONE TECNICA ASSEVERATA

Il sottoscritto **Geom. Guido Fiaschi** nato a Carrara il 10/05/1965 (C.F.: FSC GDU 65E10 B832Y), iscritto al n°743 dell'Albo del Collegio dei Geometri della Provincia di Massa-Carrara e regolarmente abilitato alla progettazione, con studio tecnico in Carrara, Via G. Ulivi n°17, in riferimento all'incarico progettuale ricevuto dalla Sig. Barattini olinto.

RELAZIONE DELLE OPERE

L'intervento in oggetto consiste nelle opere di manutenzione straordinaria esterne al fabbricato di civile abitazione, sito nel Comune di Carrara in San Francesco Località Foce.

le opere consisteranno :

- Saranno eseguite variazioni prospettiche per la modifica da finestra a porta-finestra
- Ripristino delle facciate tramite demolizione di intonaci fatiscenti e successivo ripristino e tinteggiatura
- Ripristino del manto di copertura, prevedendo la sostituzione di canale pluviali, elementi in laterizio e la impermeabilizzazione dello stesso

DICHIARA

- che il fabbricato oggetto di intervento, è distinto nelle mappe del Catasto Urbano nel Foglio 56 Mappale 373 , ricadente nelle tavole di PRG in zona agricola
 - che dette opere, sono riconducibili all'art. 9 manutenzione ordinaria all'Art. 4 comma 2 lettera b della Legge Regionale Toscana 14/10/1999 n°52 (B.U.R.T. n°34 del 07/12/1999)
- Allega, quale parte integrante della Relazione, la seguente documentazione:
 1. *Stralcio catastale in scala 1:1000 ;*
 2. *Estratto di P.R.G.C. della zona;*
 3. *Grafico riportante le modifiche da realizzare*
 4. *Documentazione fotografica*

Ai sensi del secondo comma dell'art.18 della L.R. 14/10/1999 n°52, l'intervento cui si riferisce la presente relazione non è soggetto alla corresponsione del contributo commisurato alla sola incidenza delle spese di urbanizzazione.

Il sottoscritto, consapevole della responsabilità che assume ai sensi e per gli effetti dell'art. 9 comma 5 della L.R. 14/10/1999 n°52,

ASSEVERA


- che le opere soprascritte sono conformi alla L.R. stessa oltre che agli Strumenti Urbanistici vigenti, al Regolamento Edilizio Comunale vigente, e che rispettano le norme di sicurezza nonché quelle igienico - sanitarie;
- che le opere non rientrano in quelle elencate all'art.4 del D.P.R. 6 Dicembre 1991 e pertanto non incorre l'obbligo della presentazione del progetto ai sensi degli artt. 1-6-13 della Legge 5 Marzo 1990 n°46 e/o le opere si limitano ad intervento di ordinaria manutenzione cui all'art.12 della citata Legge 46/90;
- che lo stato dei luoghi e le opere in progetto sono tali da non impedirne l'uso a soggetti portatori di handicap, ai sensi della Legge 09/01/1989 n°13 e successive modificazioni ed integrazioni;

Assevera altresì l'avvenuta preventiva acquisizione di tutti i pareri, nulla osta, intese o assensi - comunque denominati- specifici della località ed inerenti il tipo di intervento edilizio.

Dichiara altresì che la progettazione delle opere sopradette è stata eseguita nel rispetto della disciplina definita dalle norme nazionali e regionali vigenti per le corrispondenti opere eseguite su rilascio di concessione edilizia, ivi comprese le Leggi 05/11/1971 n°1086 (norme per le opere in zona sismica) e successive modificazioni ed integrazioni.

Ai sensi del comma 5 dell'art.9 della citata legge regionale 52/1999 il sottoscritto, in ordine a tutto quanto sopra, con il presente asseveramento specificamente assume per sé la qualità di Persona Esercente un Servizio di Pubblica Necessità ai sensi degli artt.359 e 481 del Codice Penale.

Carrara, li 03/07/02

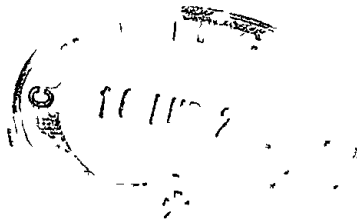

Il progettista
(*Geometra Guido Fiaschi*)

AL COMUNE DI CARRARA

UFFICIO URBANISTICA

DICHIARAZIONE SOSTITUTIVA DELL'ATTO DI NOTORIETA' RESA AI SENSI
DELL'ART. 4 LEGGE 04/01/1968 N. 15

Il sottoscritto : Barattini Olinto nato a Carrara il 06/10/1944 (C.F.BRTLNT44R06B832P), residente
in Carrara Via San Francesco 17 Località Foce (MS), in qualità di proprietario del fabbricato di
civile abitazione sito in Carrara, via san Francesco, distinto presso gli uffici catastali al Fg. 56
Mapp. 373

dichiara sotto la sua responsabilità quanto segue:


di essere proprietaria dell'unità immobiliare ad uso civile abitazione sita in Carrara, via San
Francesco, Località Foce censita presso l'Agenzia del Territorio di Massa Carrara al Fg. 56 Mapp.
373




Allega copia Patente – Codice Fiscale

Carrara lì 03/07/2002

10 10 11



firma
Barattini O. O.

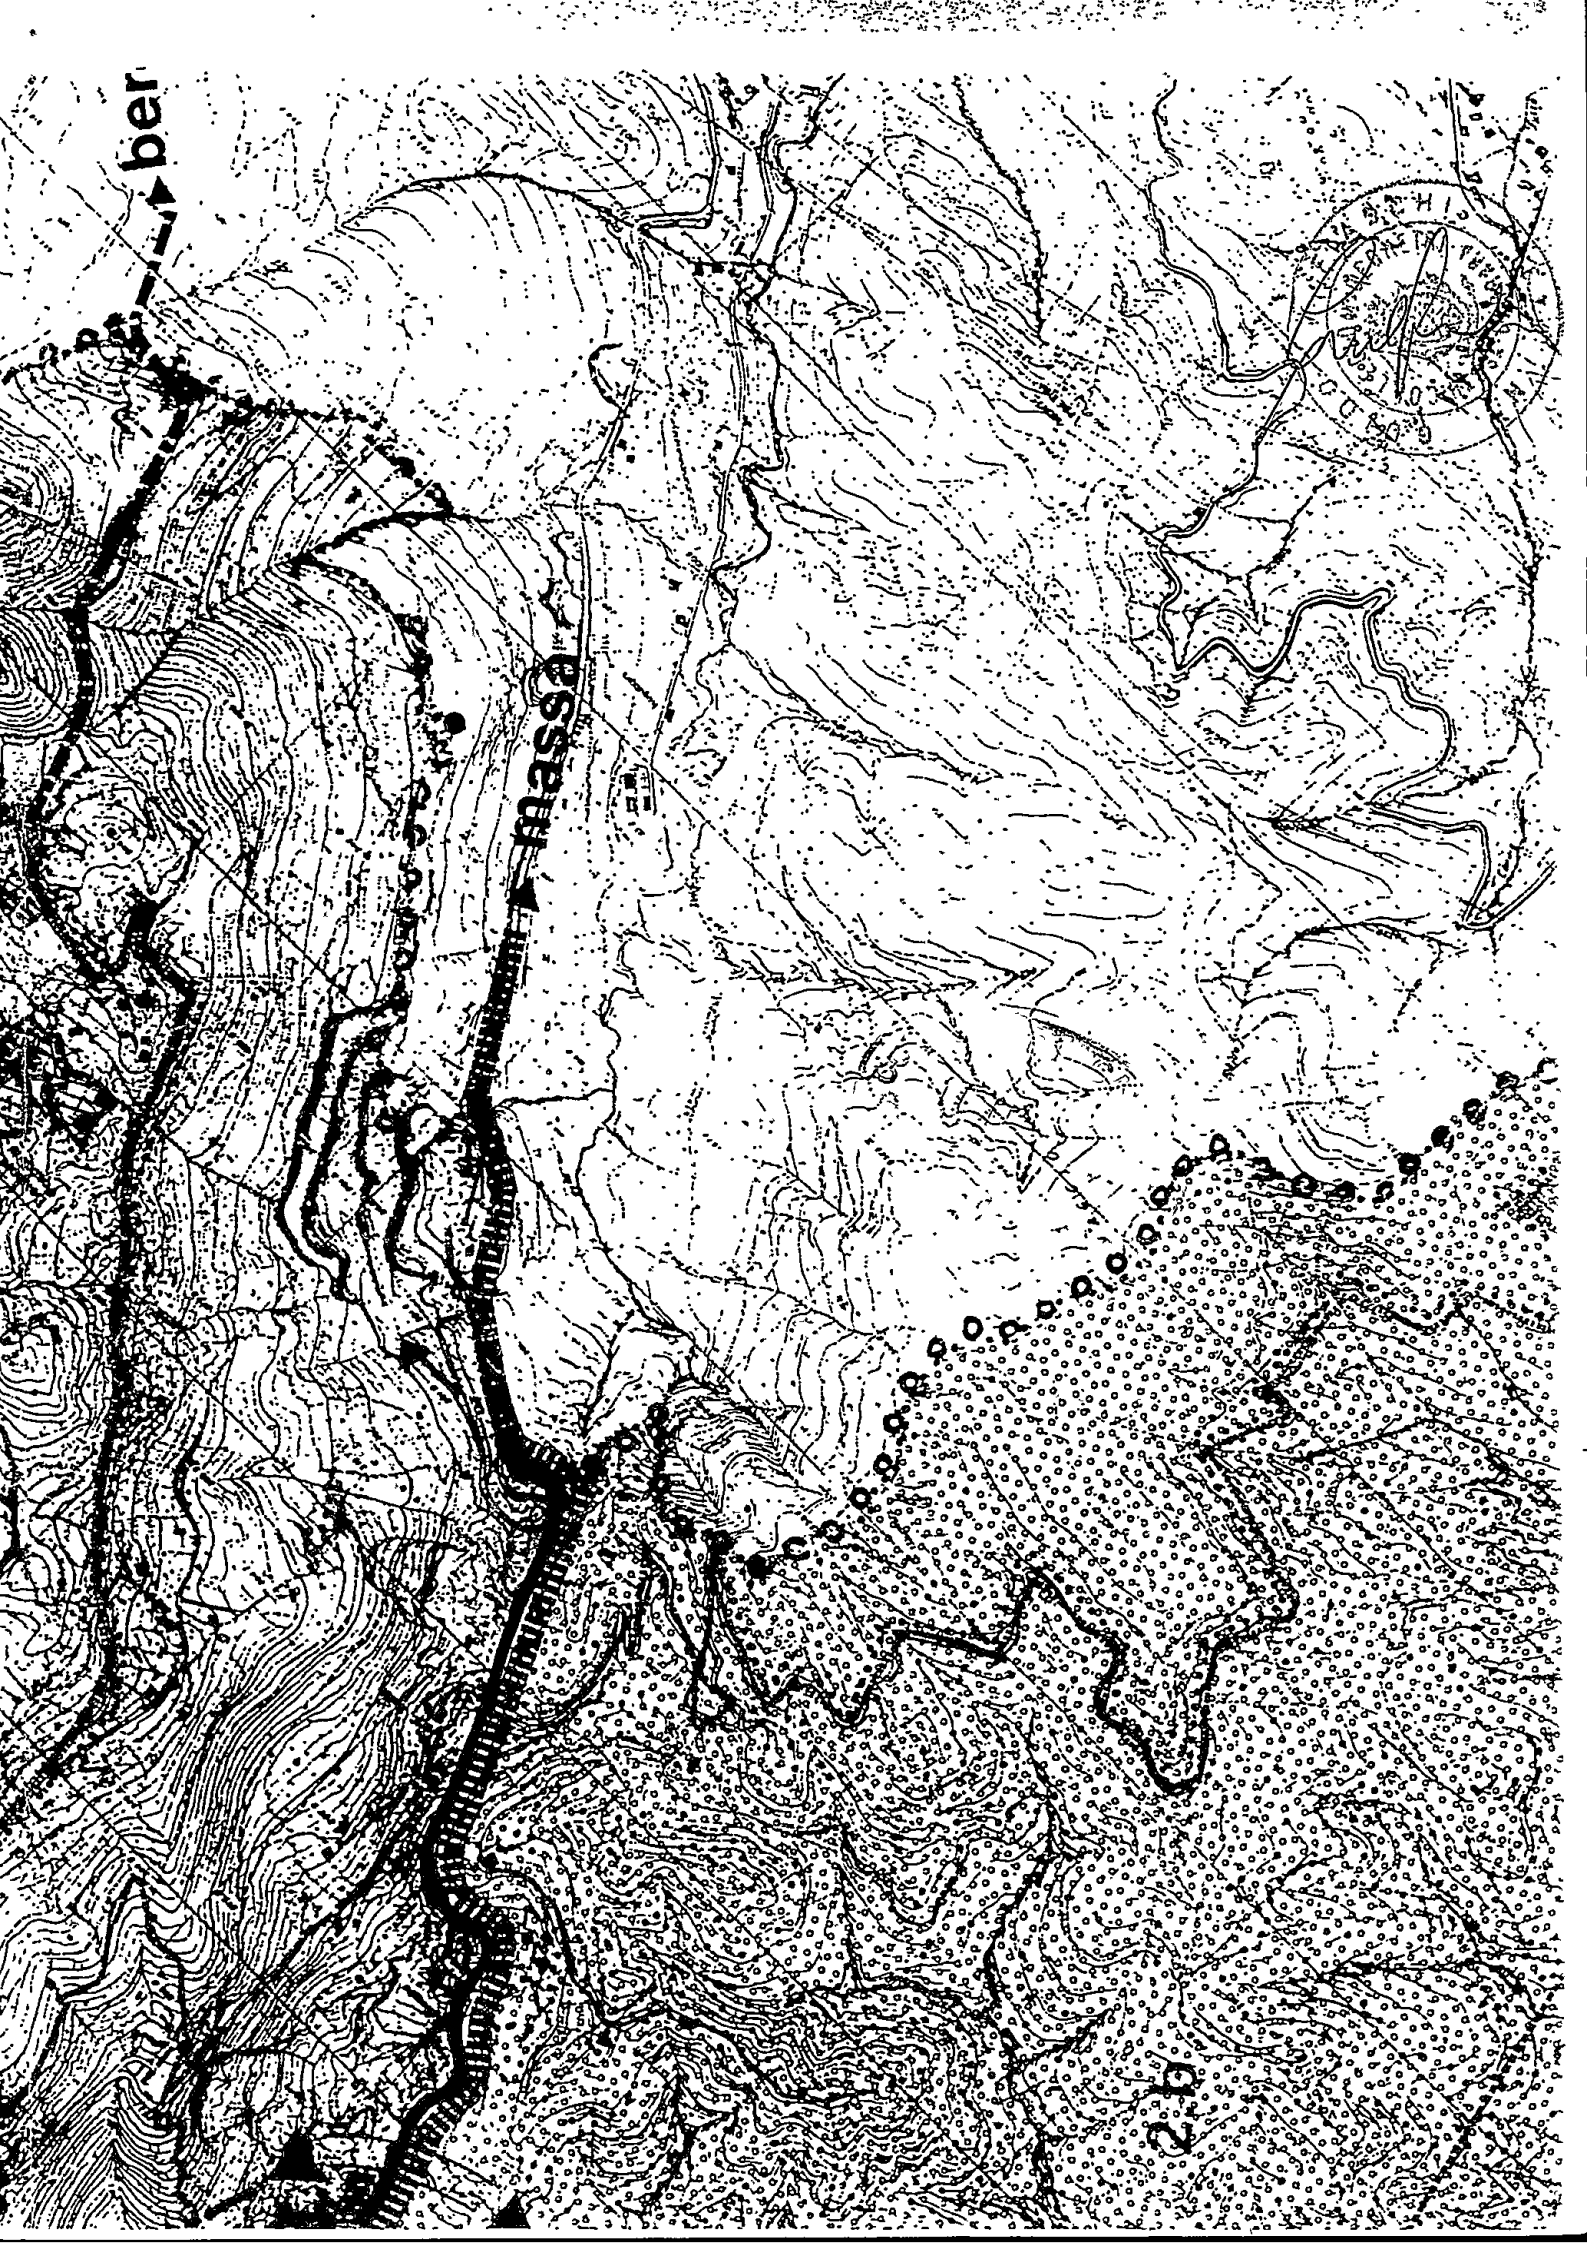

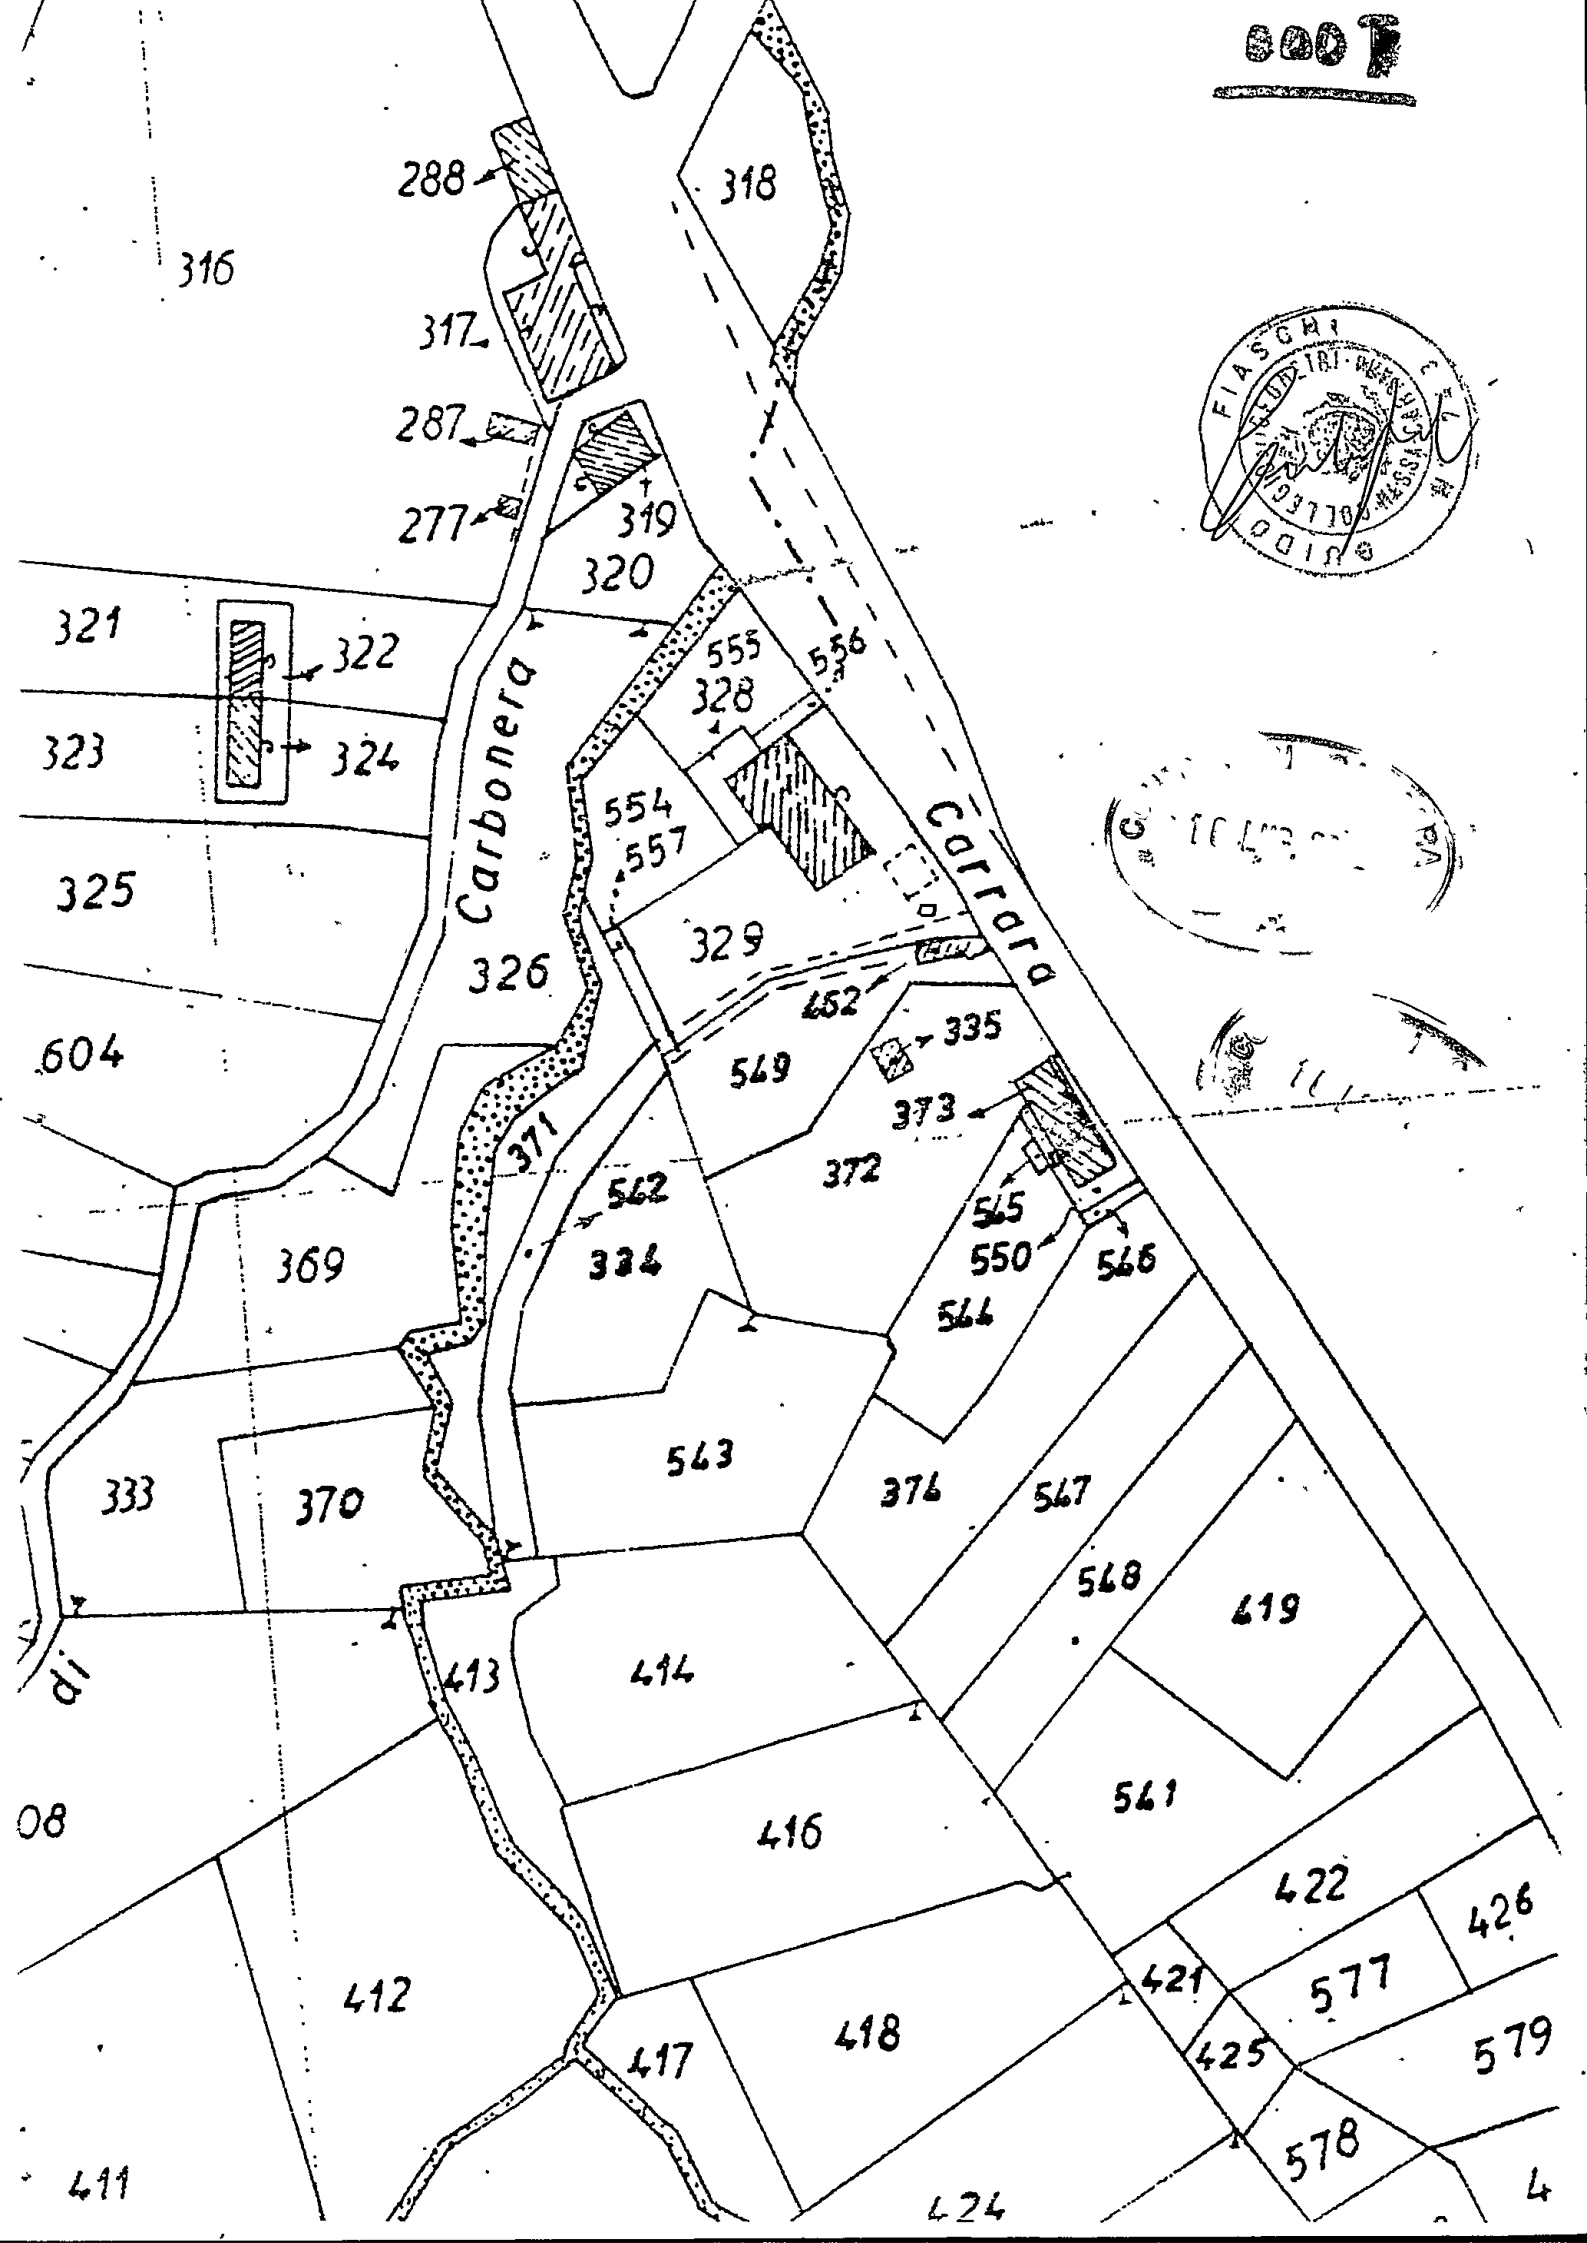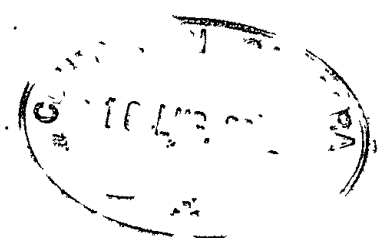
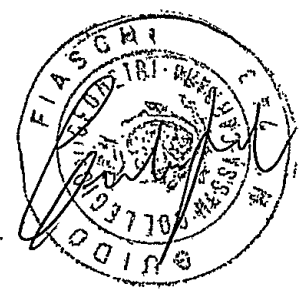


Stato di Fatto Sacla 1:100

Pianta Piano Terra

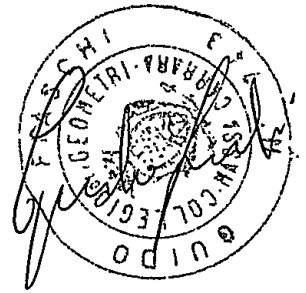
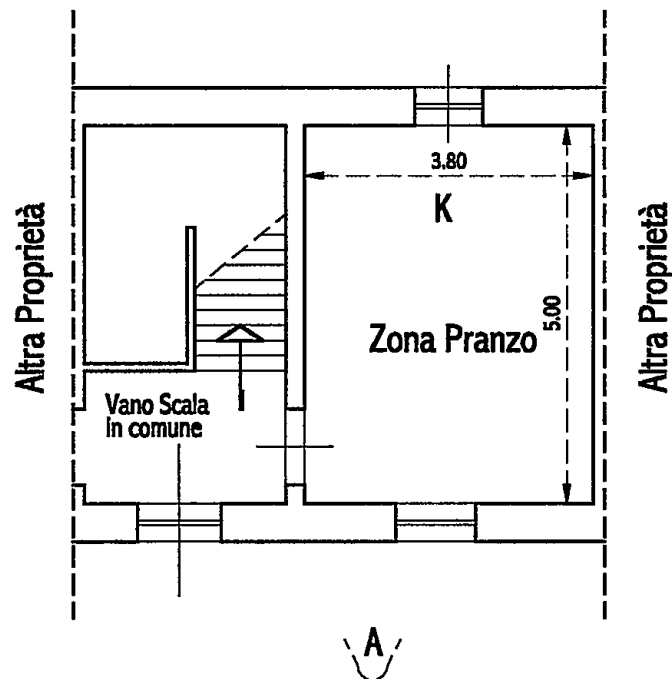


Prospetto A

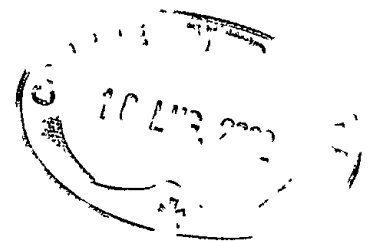
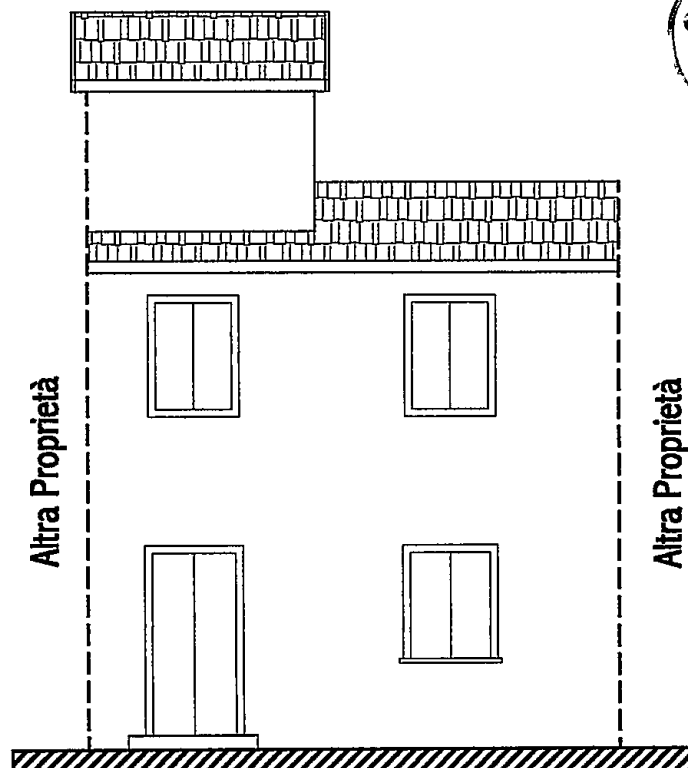


Progetto Sacla 1:100

Pianta Piano Terra

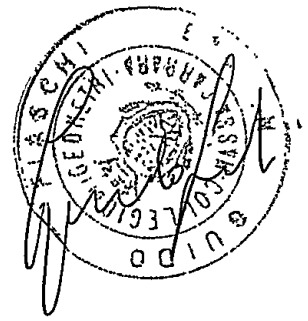
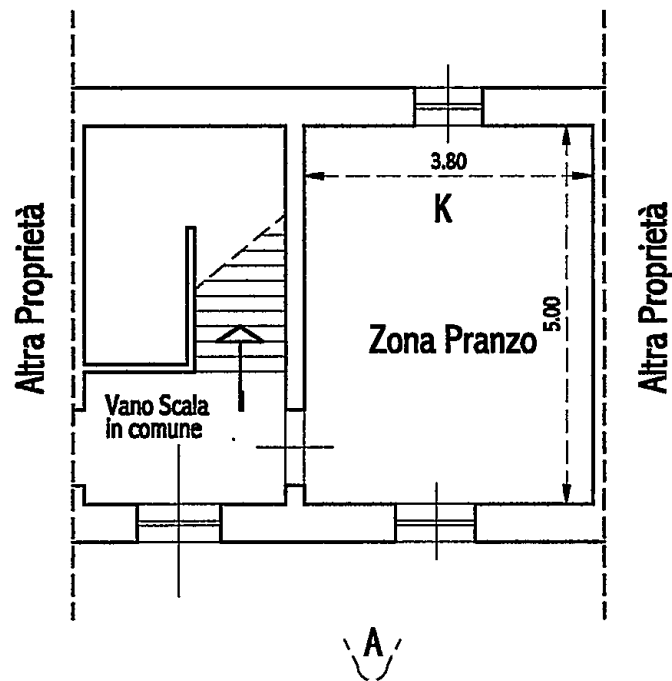


Prospetto A

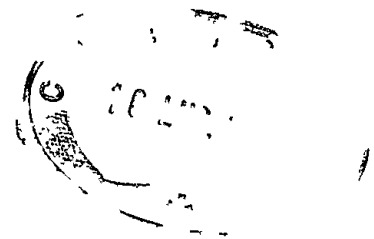
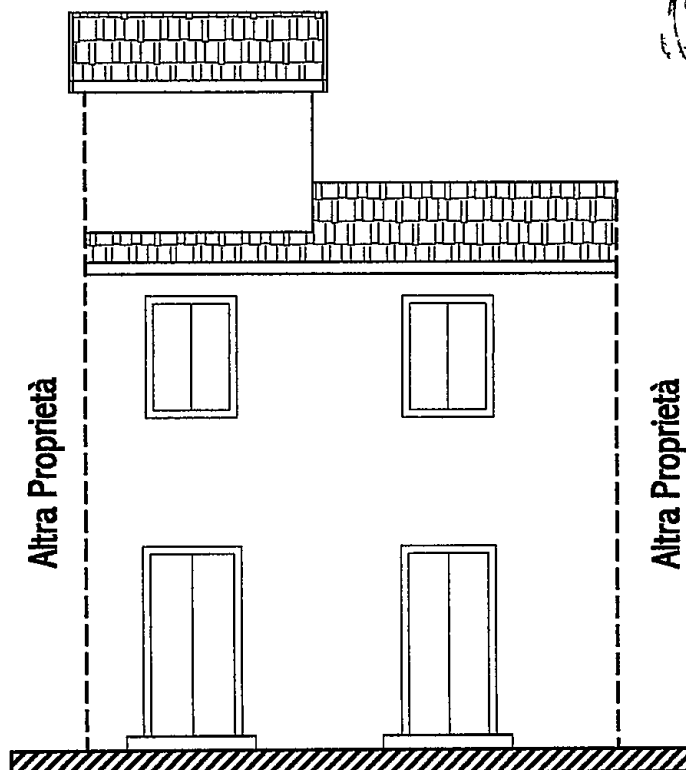


Raffronto Sacla 1:100

Pianta Piano Terra

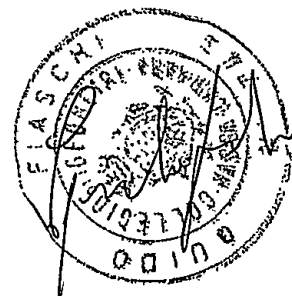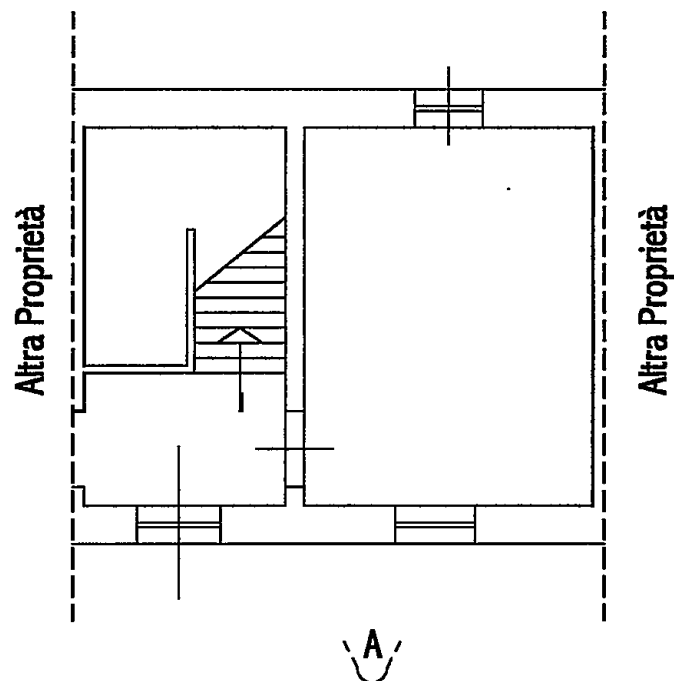

Prospetto A

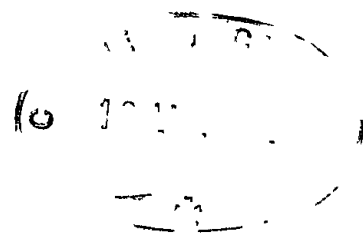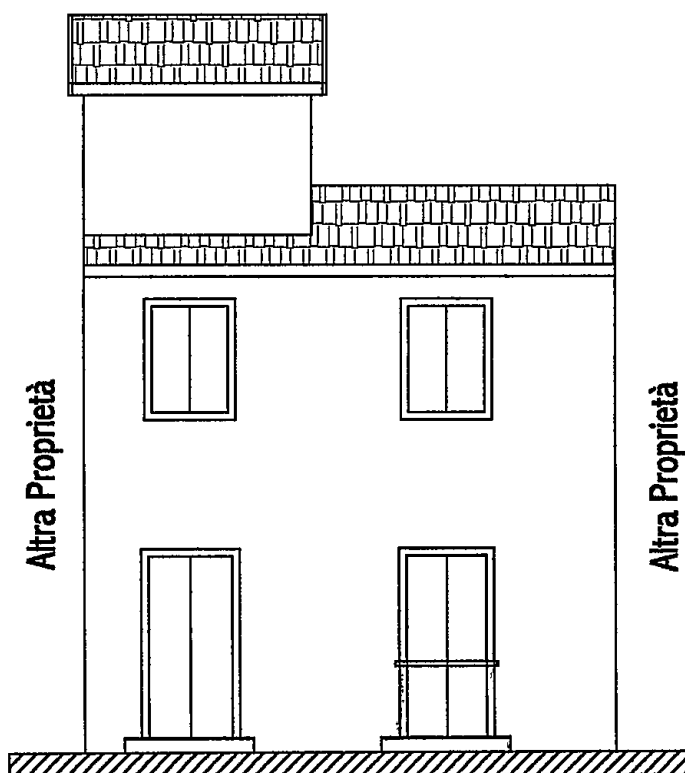



Stamp: 16 LUG 1982



Stamp: 16 LUG 1982