

STUDIO TECNICO Geom. Riccardo Del Bianco

Galleria D'Azeglio,14-Palazzo Uffici Carrara-tel.fax 0585/776113

COMMITTENTE: DOMENICHELLI NINO-IACOPELLI GIULIANA

OGGETTO: RISTRUTTURAZIONE EDILIZIA CON ADDIZIONI FUNZIONALI


L.R. TOSCANA N. 24 DEL 08/05/2009 SU FABBRICATO DI CIVILE

ABITAZIONE FOGLIO 76 MAP.202 SUB.2


TAV.1

STATO DI FATTO

Scala 1/100

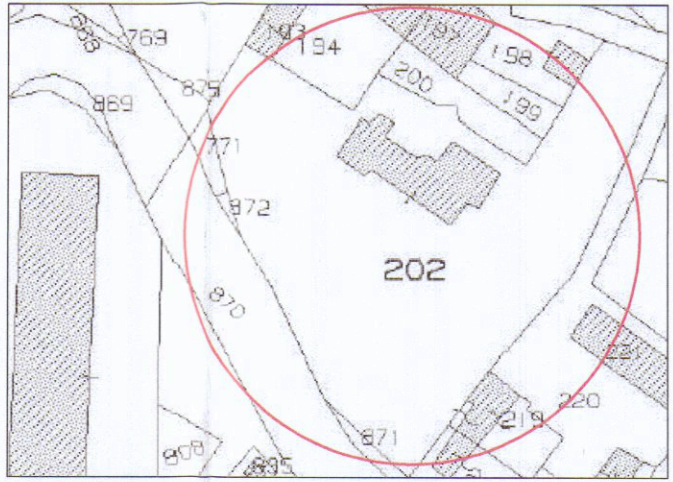


ESTRATTO DI MAPPA F. 76

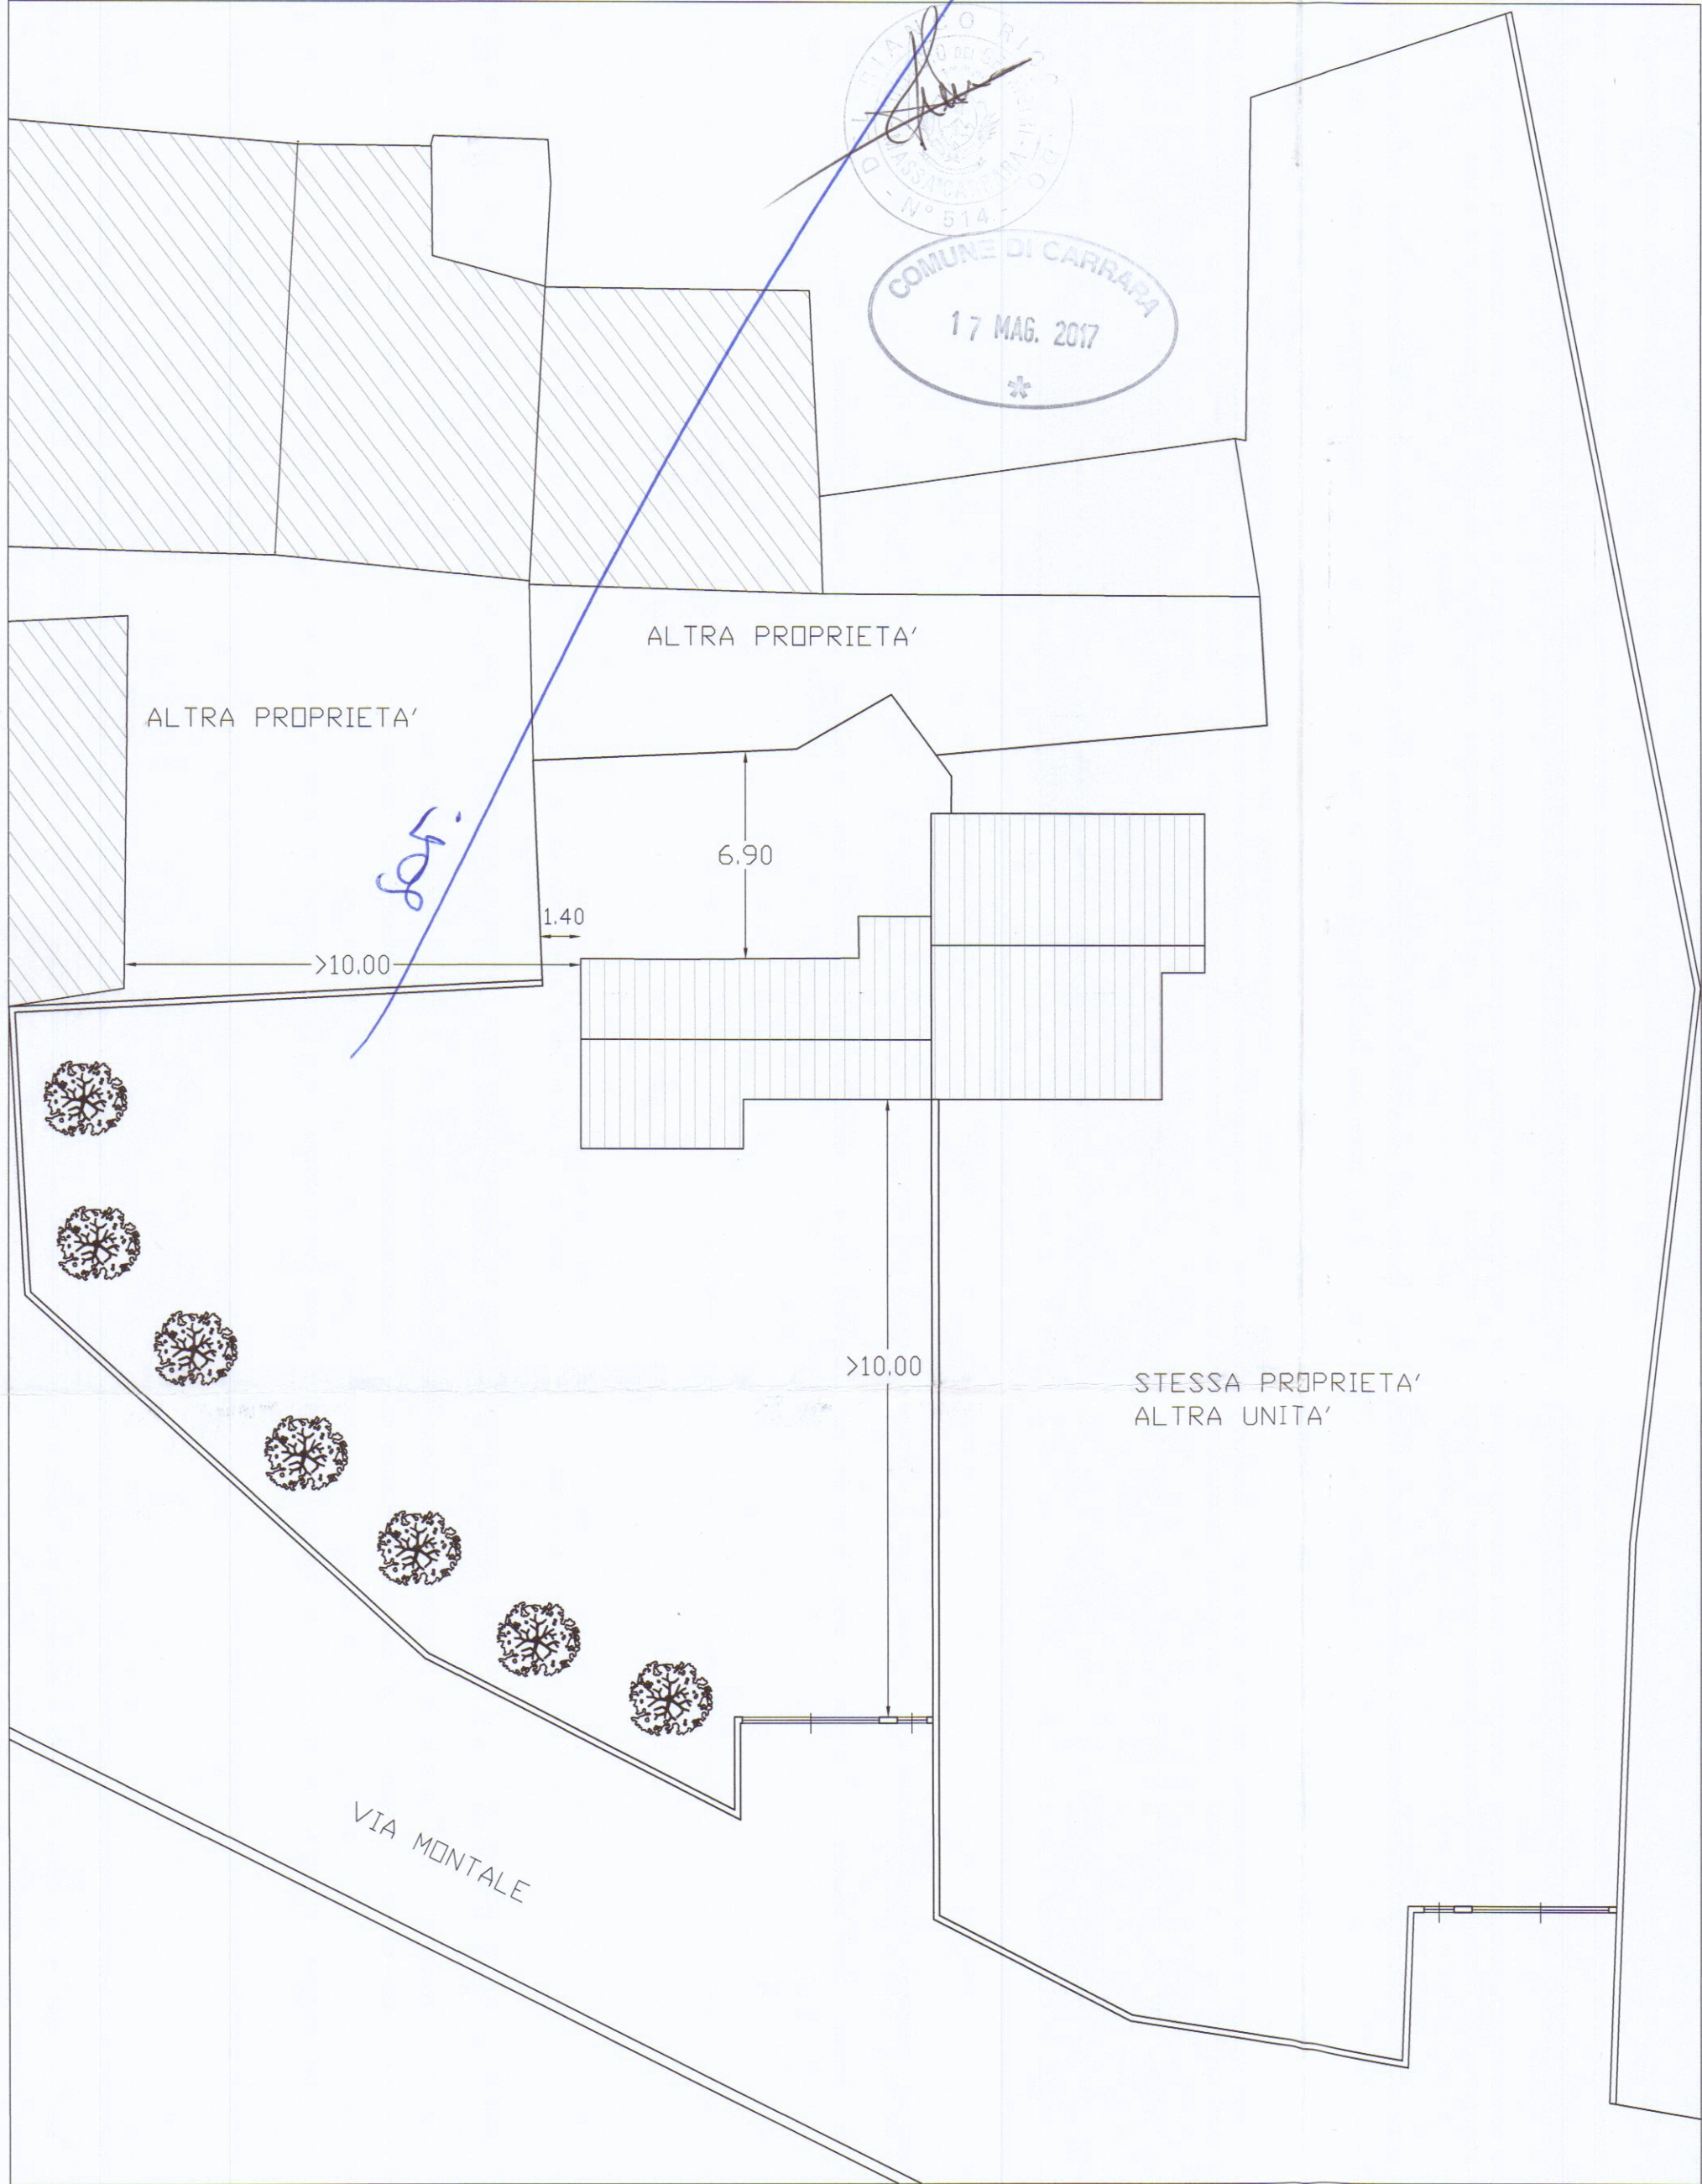


INQUADRAMENTO 1:200




DOC.FOTOGRAFICA STATO ATTUALE

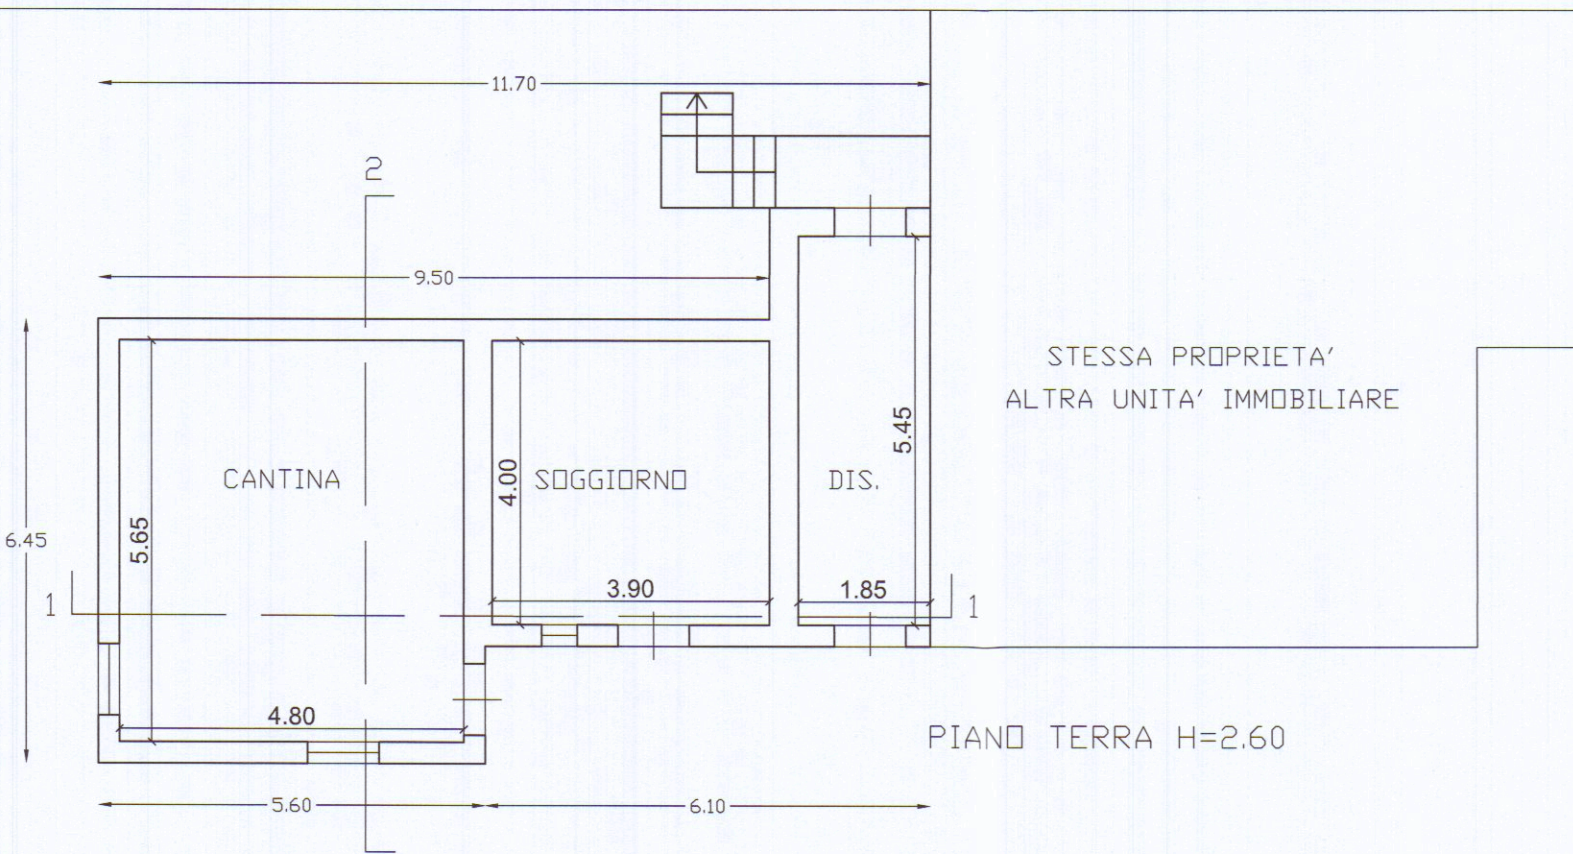

PIANO TERRA H=2.60

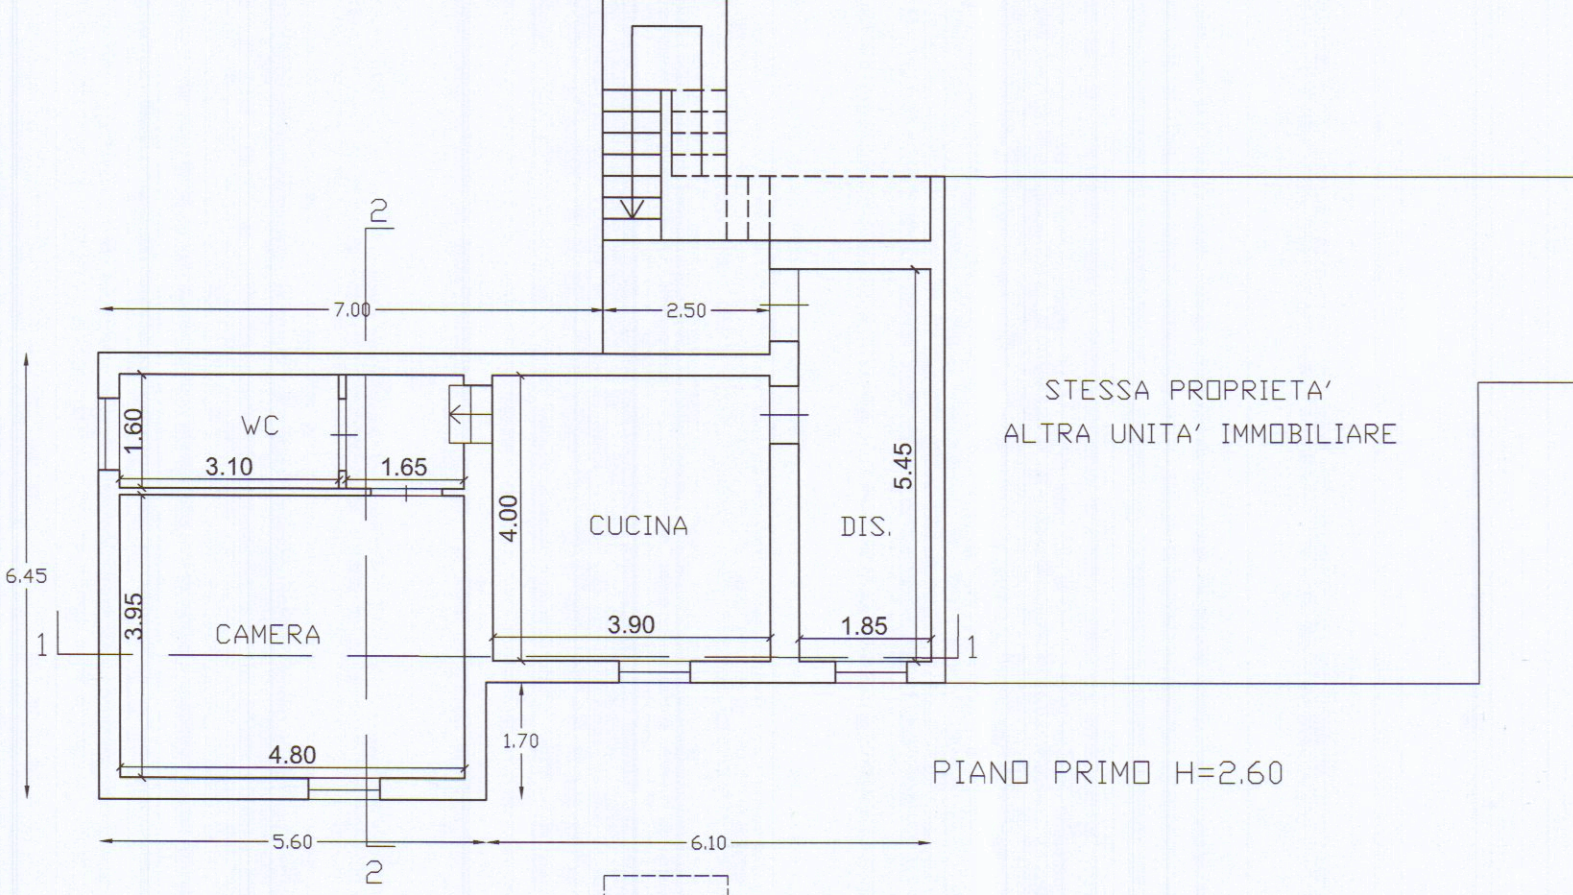


PIANO PRIMO H=2.60

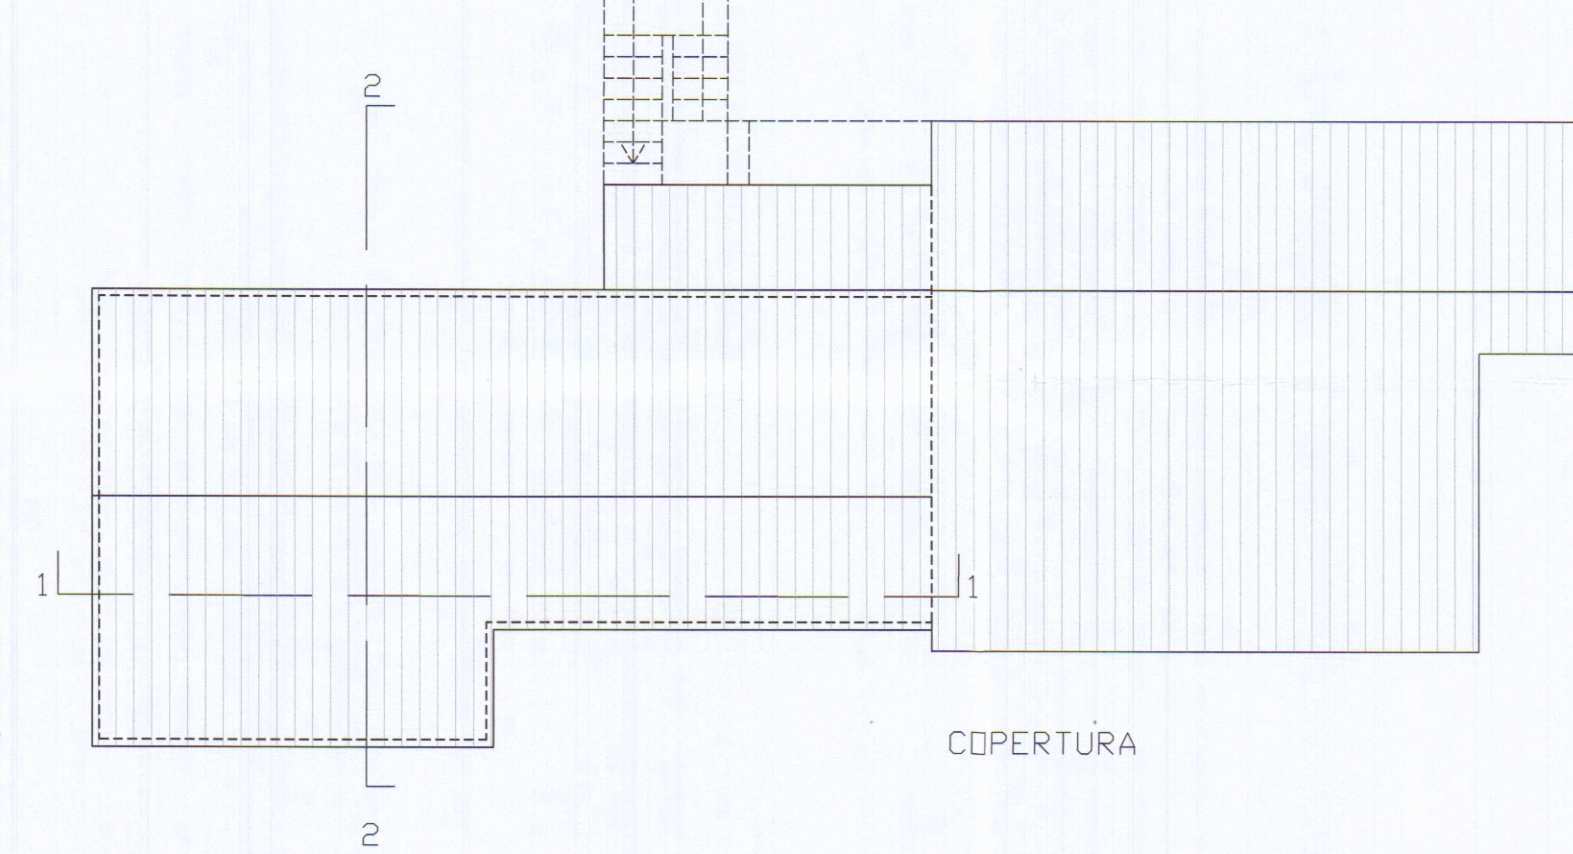


COPERTURA



PROSPETTO SUD

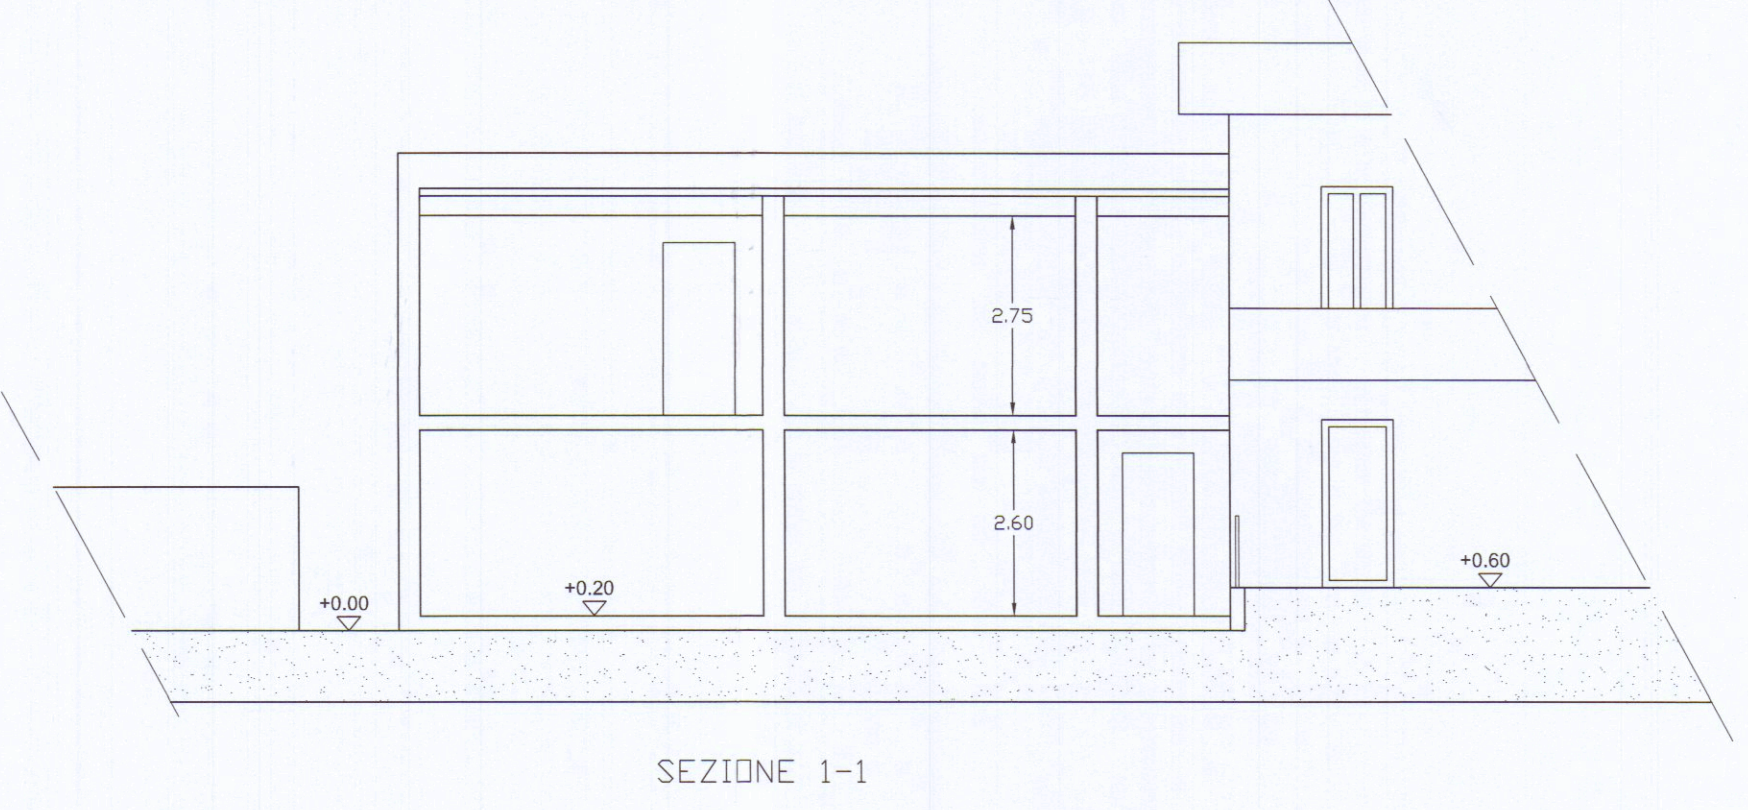


SEZIONE 1-1

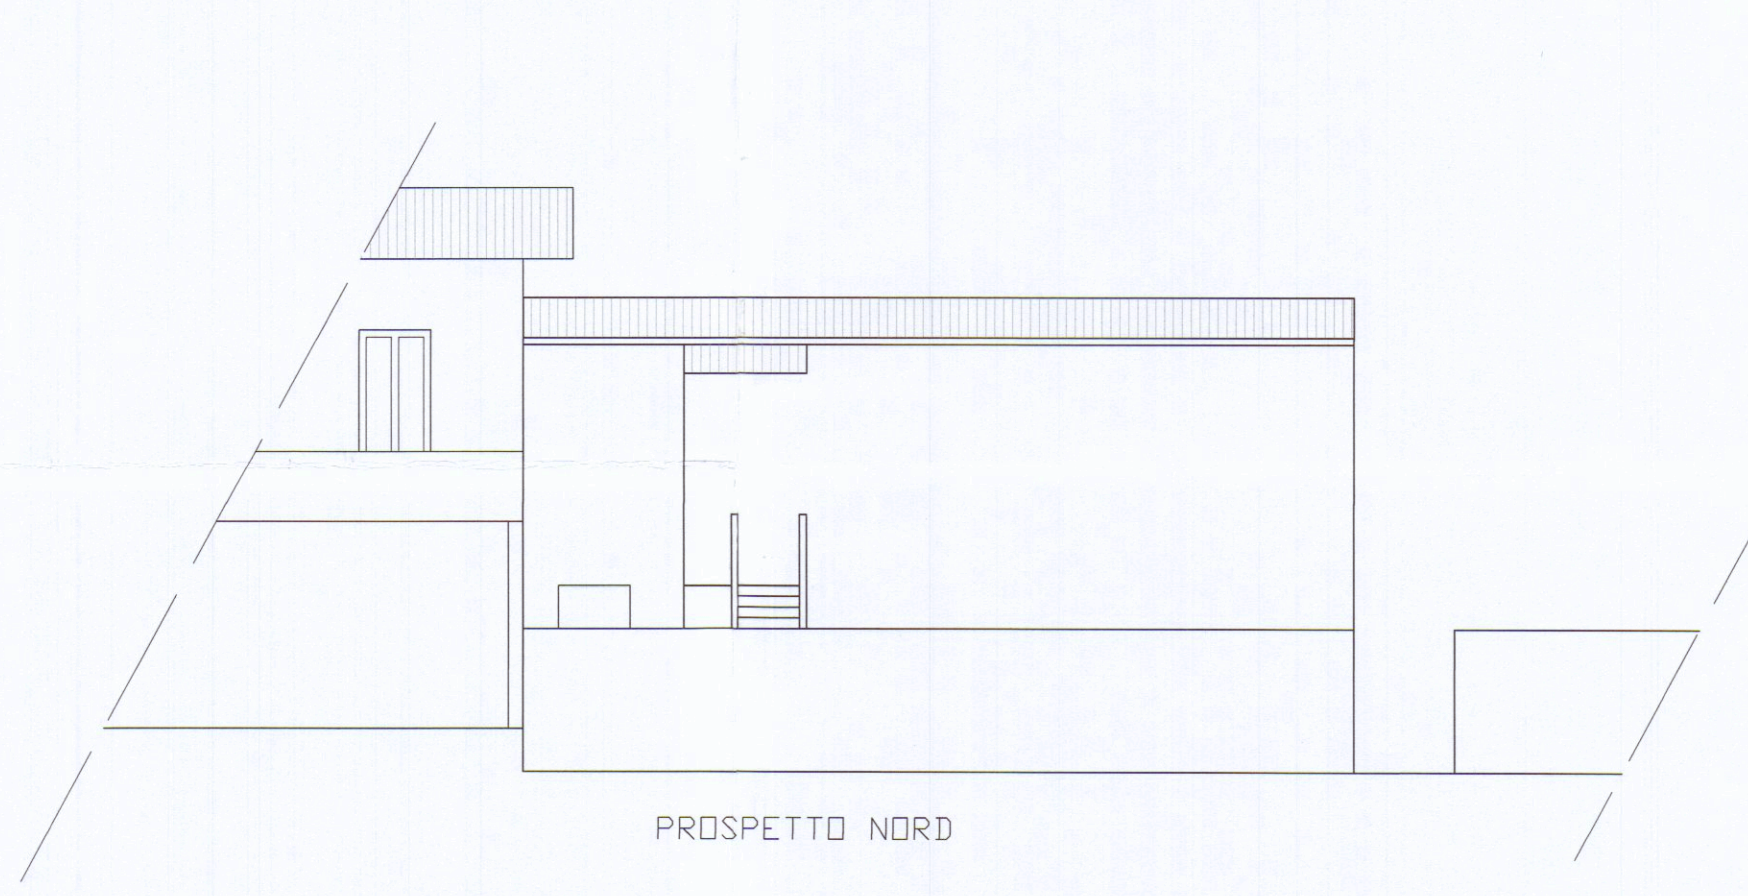

PROSPETTO NORD



PROSPETTO EST

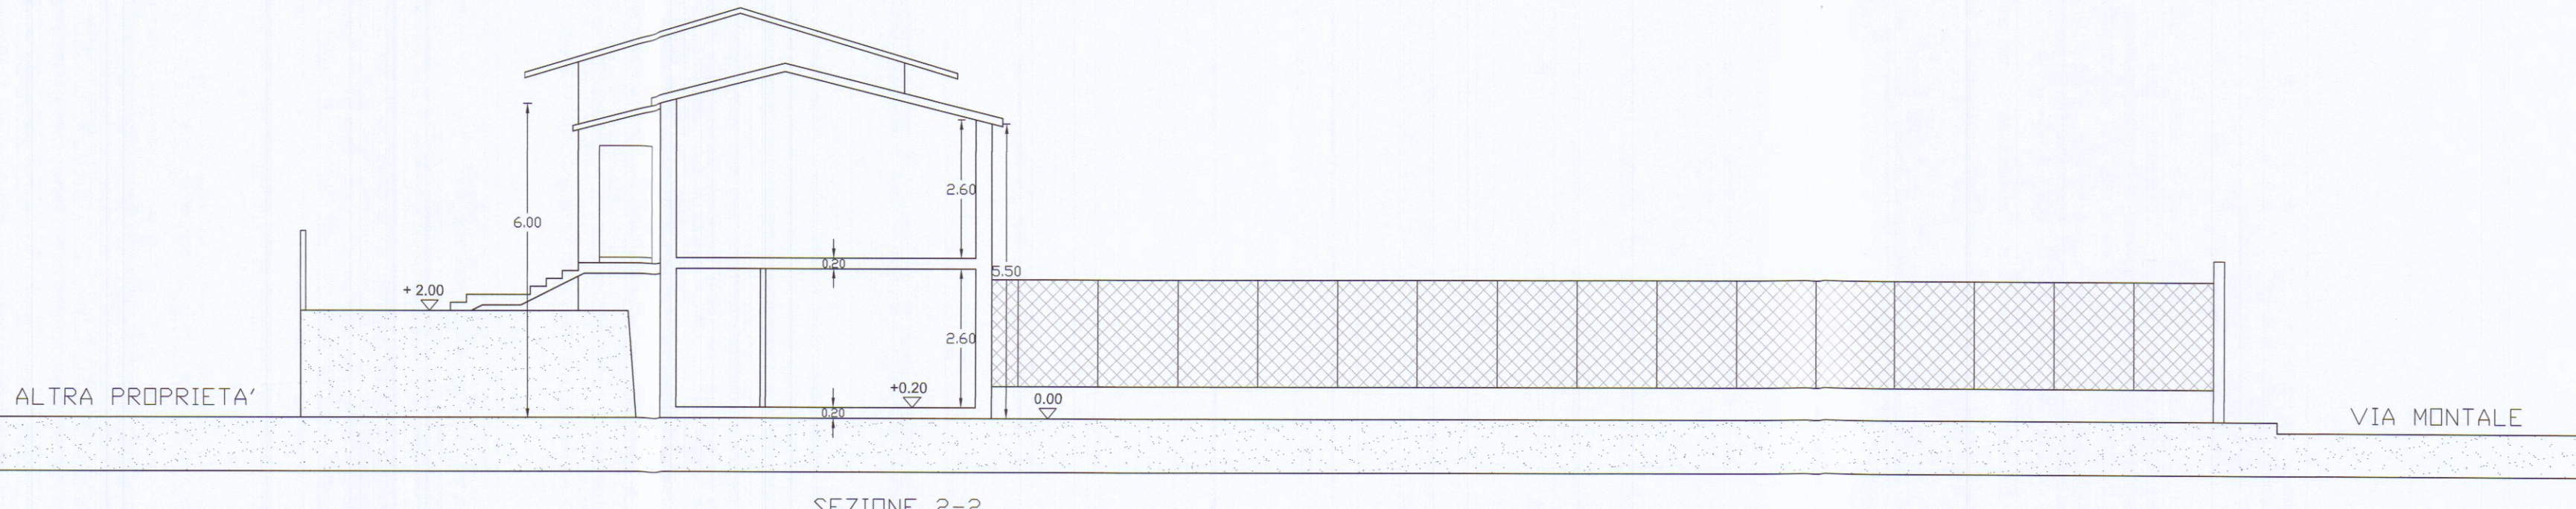

SEZIONE 2-2