

29 LUG 1986

SOLUZIONI

comune di carrara

**ristrutturazione di fabbricato ad
uso uffici e civile abitazione
sito in carrara via ulivi angolo
via cavour**

APPROVATO

CONTROLLATO
IL TITOLO

proprietari: **nardi egisto**
bordigoni gina


DAZZI Ing. ALBERTO

Via F. Cavallotti, 44 - Marina di Carrara
Telef. uff. 0585/76265
C.F. DZZ LRT 38931 B832R
P. I.V.A. 01117600452


Approvato dal Sindaco alle condizioni
Indicate nella Concessione Edilizia
N. 272 del 28 AGO. 1990

IL DIRIGENTE DIPARTIMENTO
(Arch. Claudio Variani)


progetto modificato 1:100
sezioni e prospetti

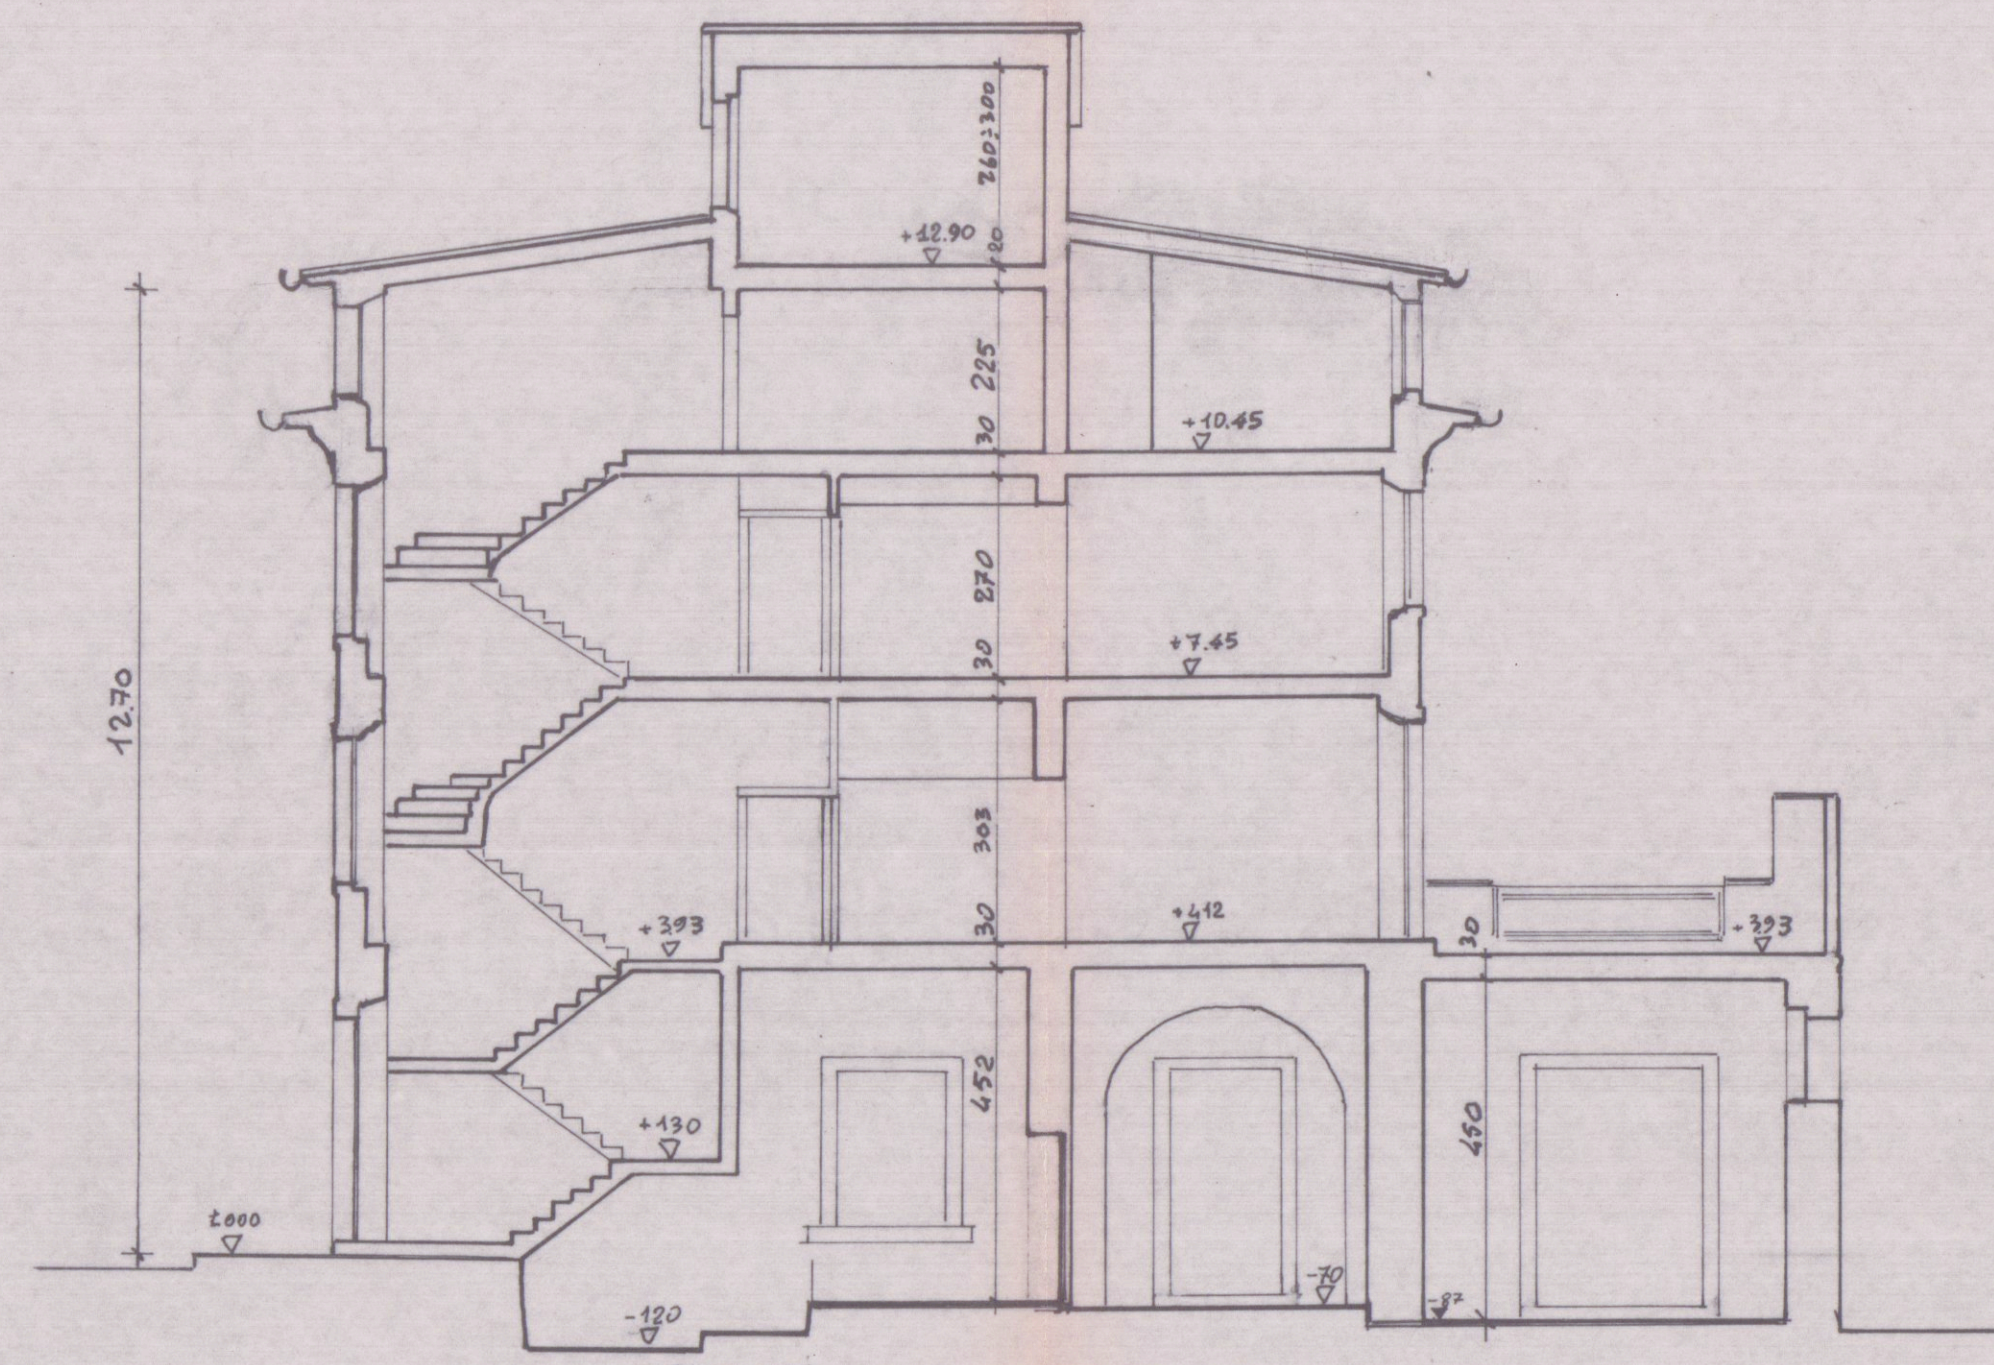


SEZIONE A-A

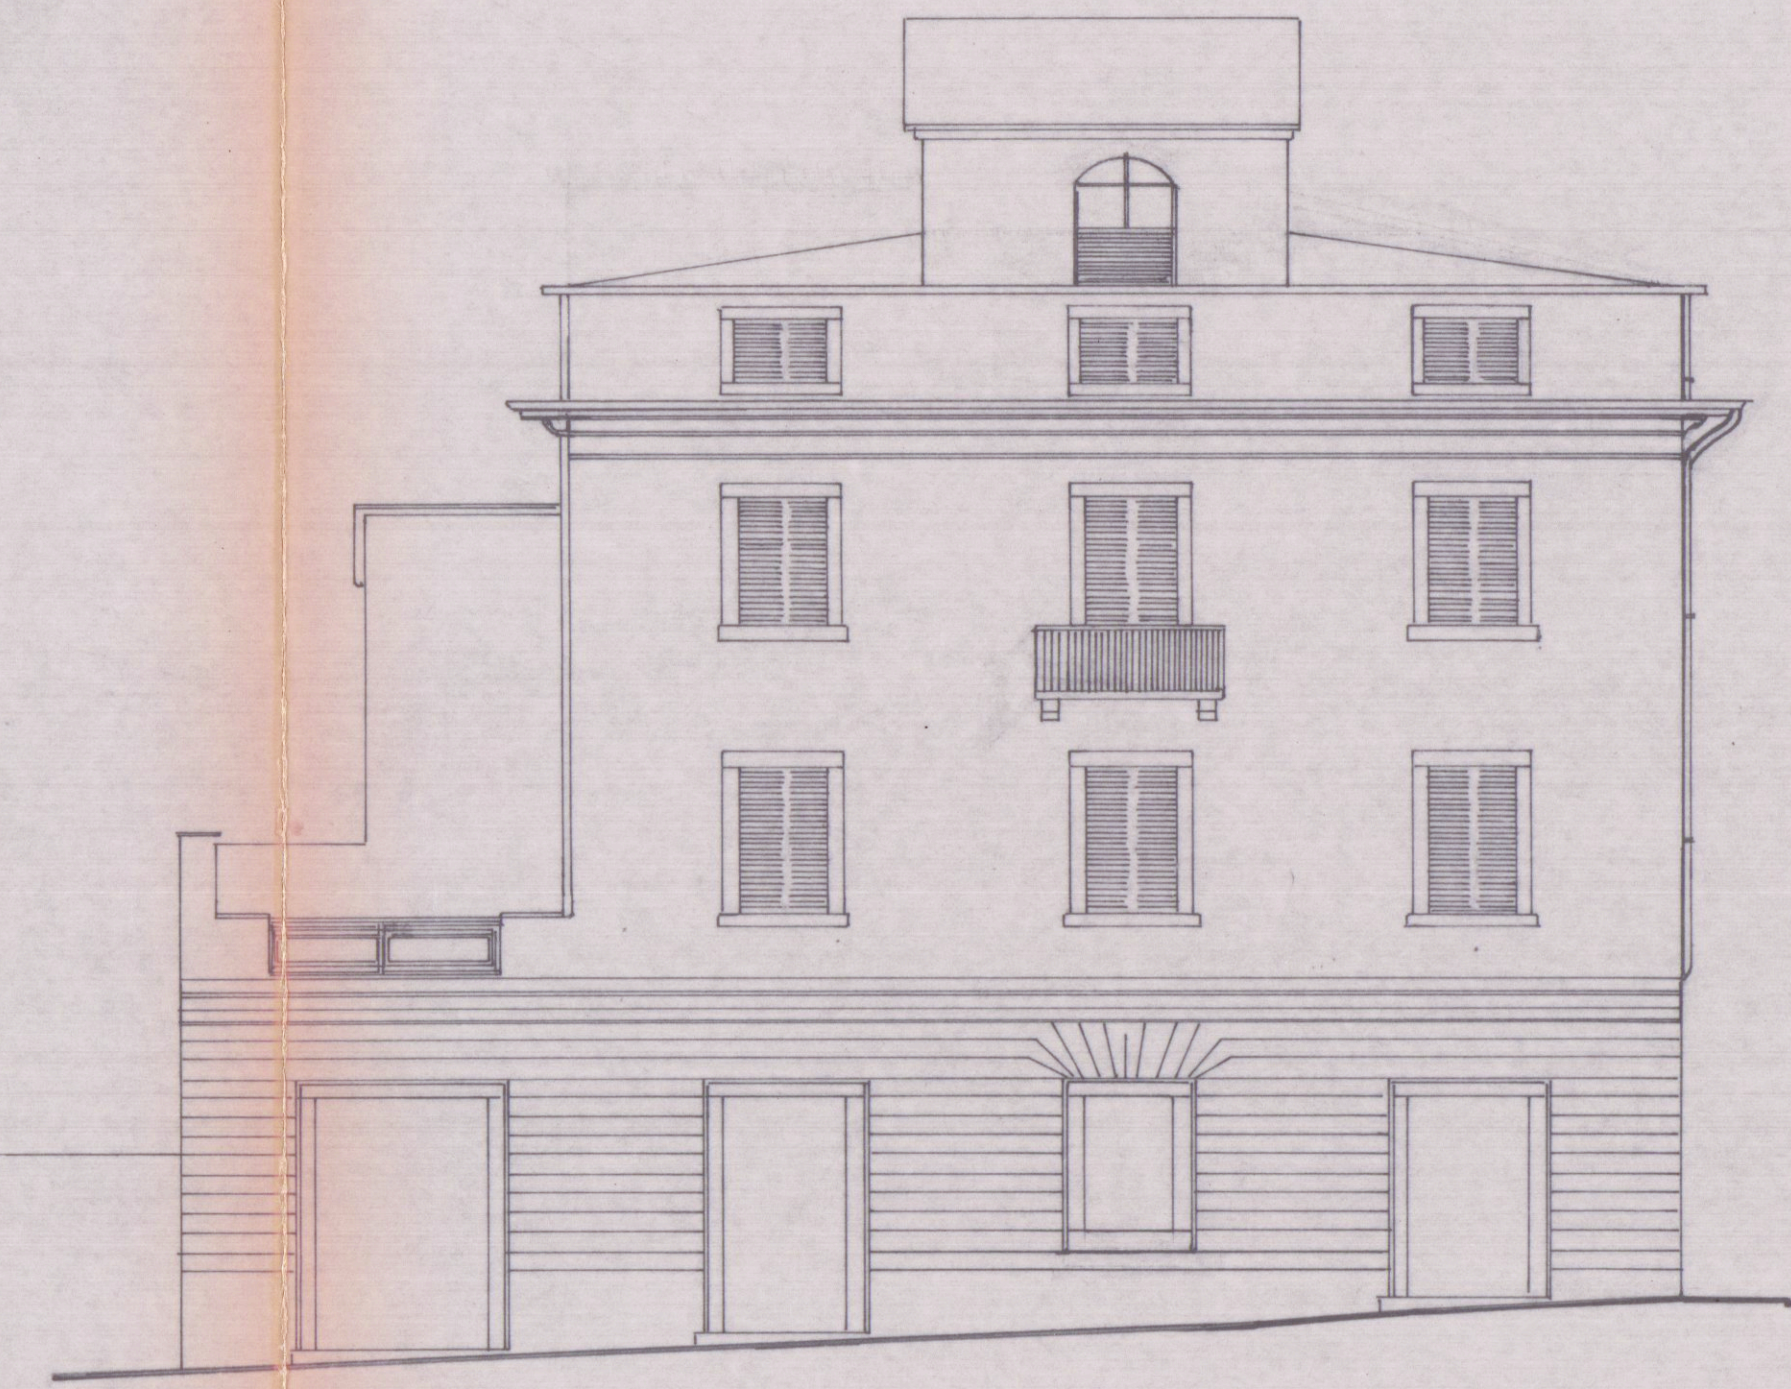


PROSPETTO SUD

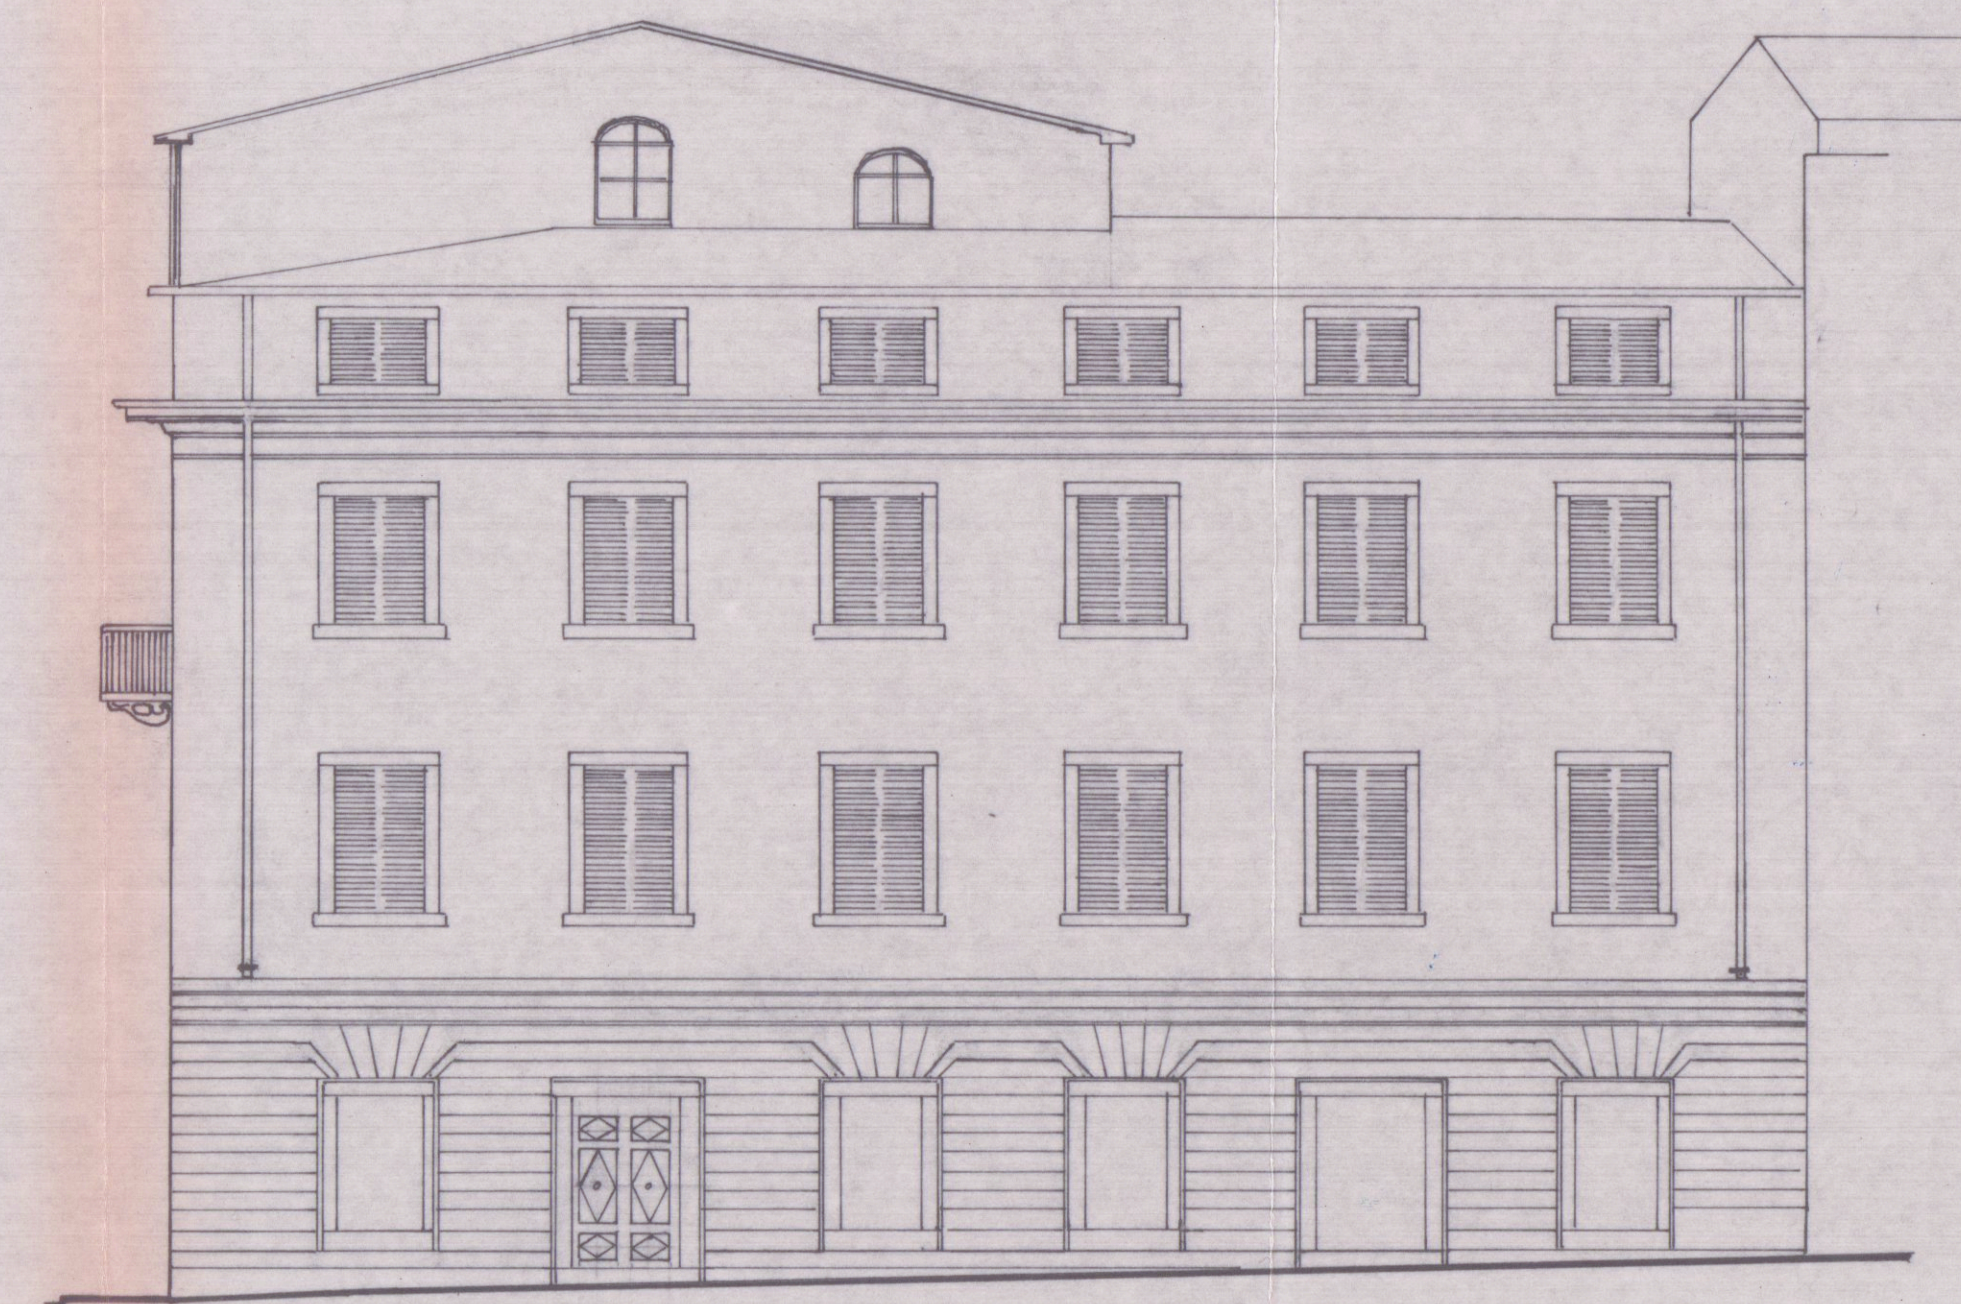


PROSPETTO EST

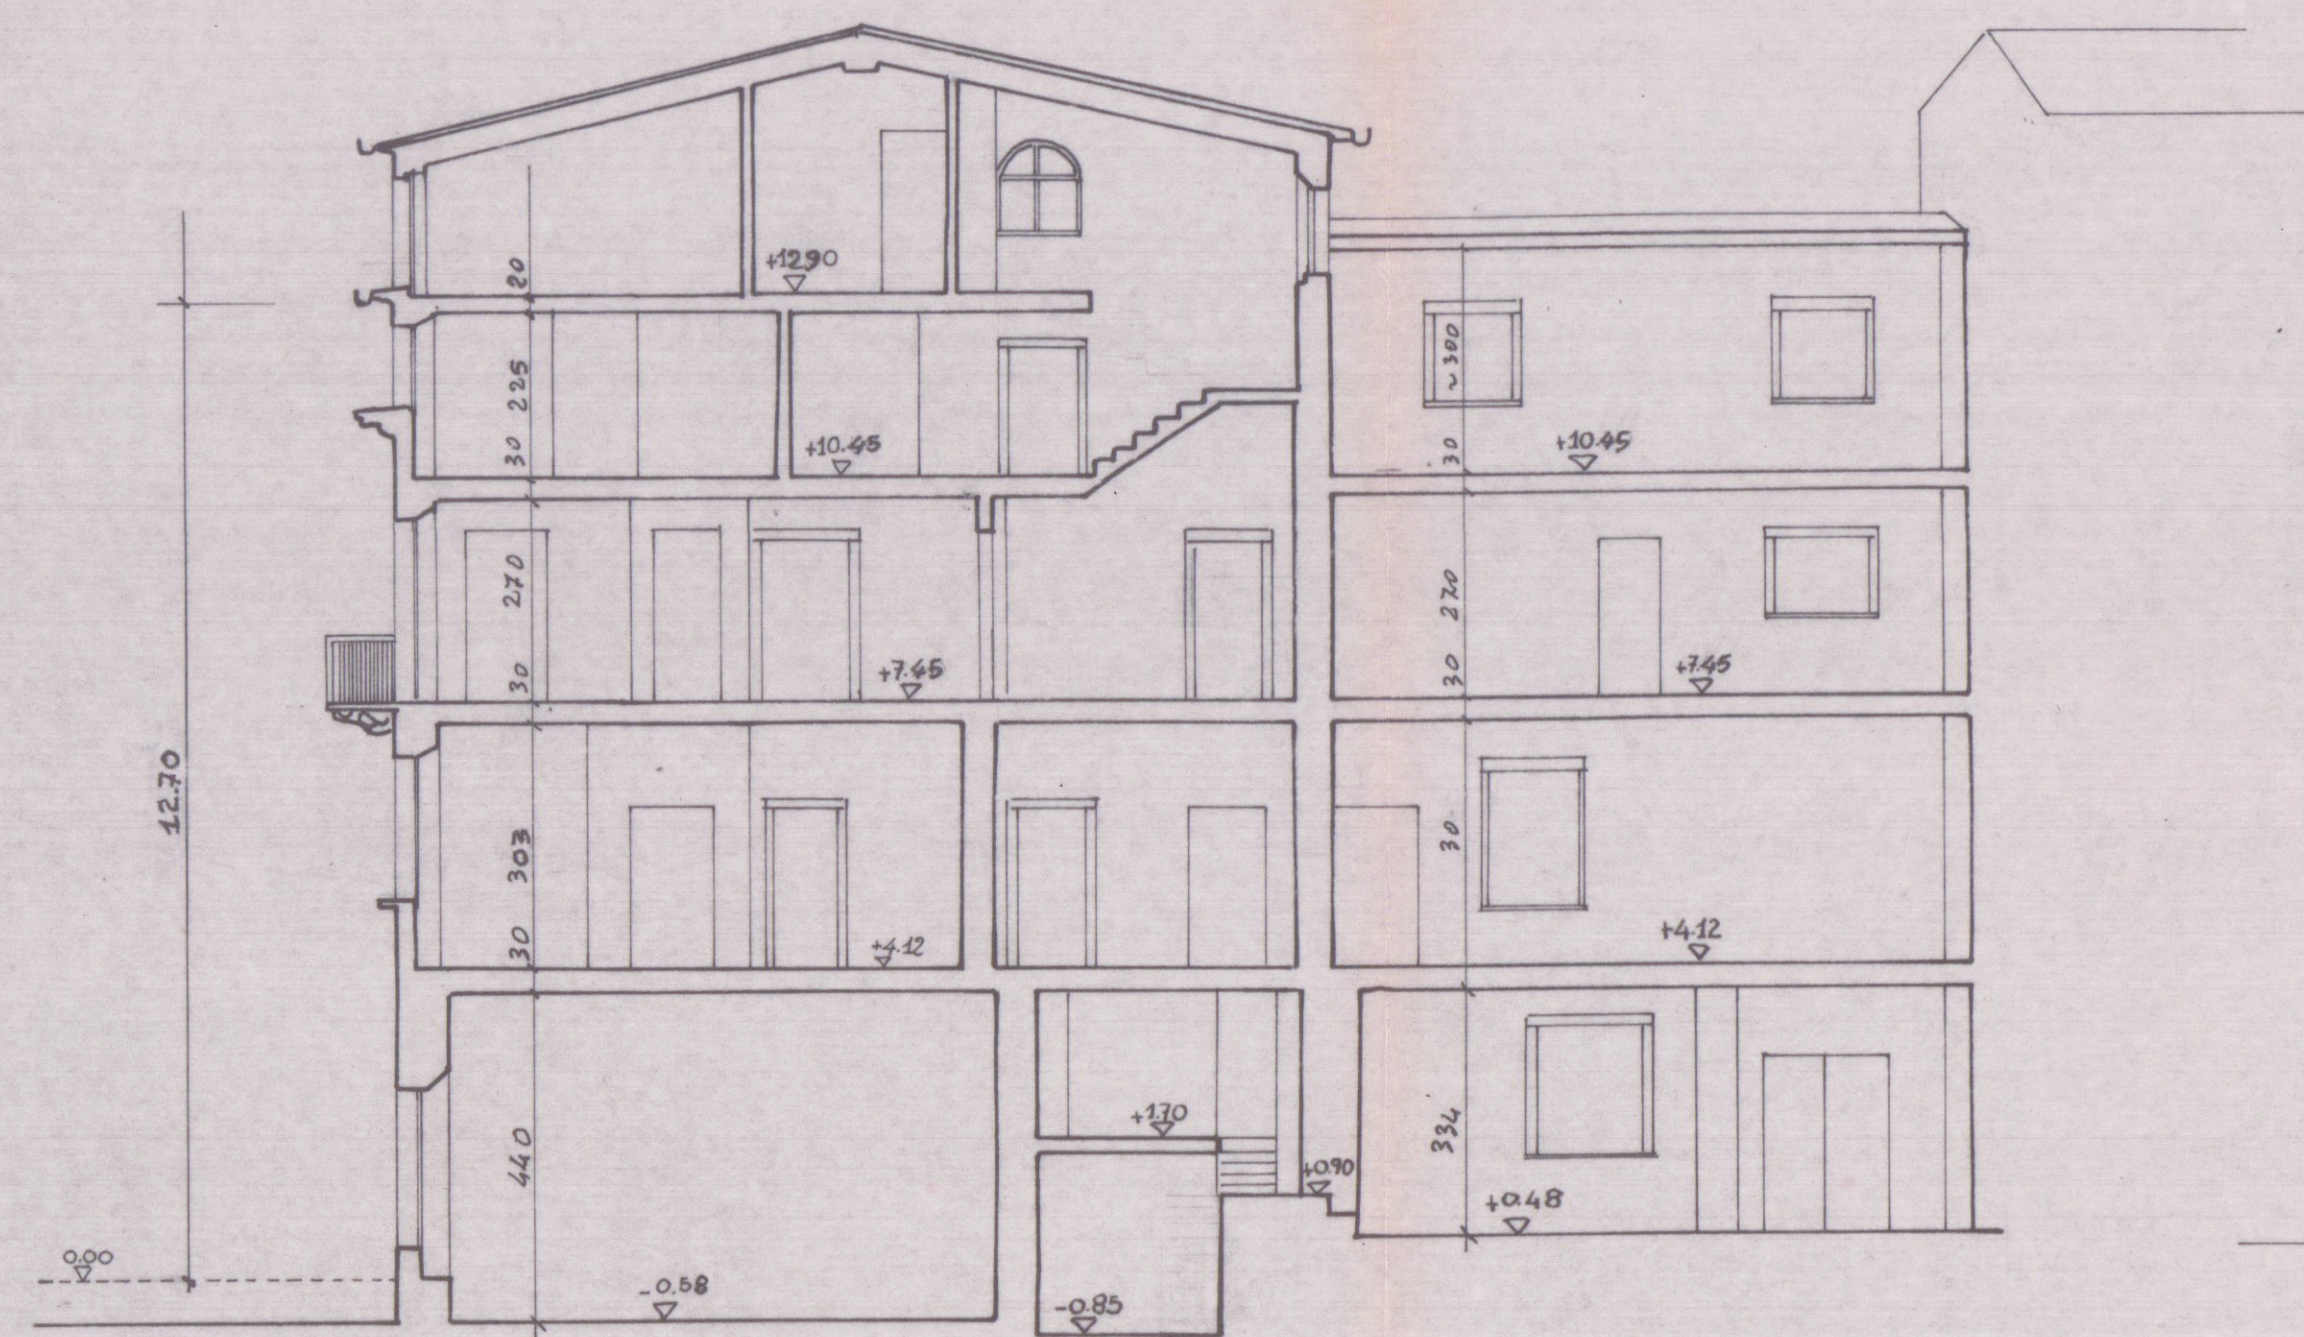

SEZIONE B-B

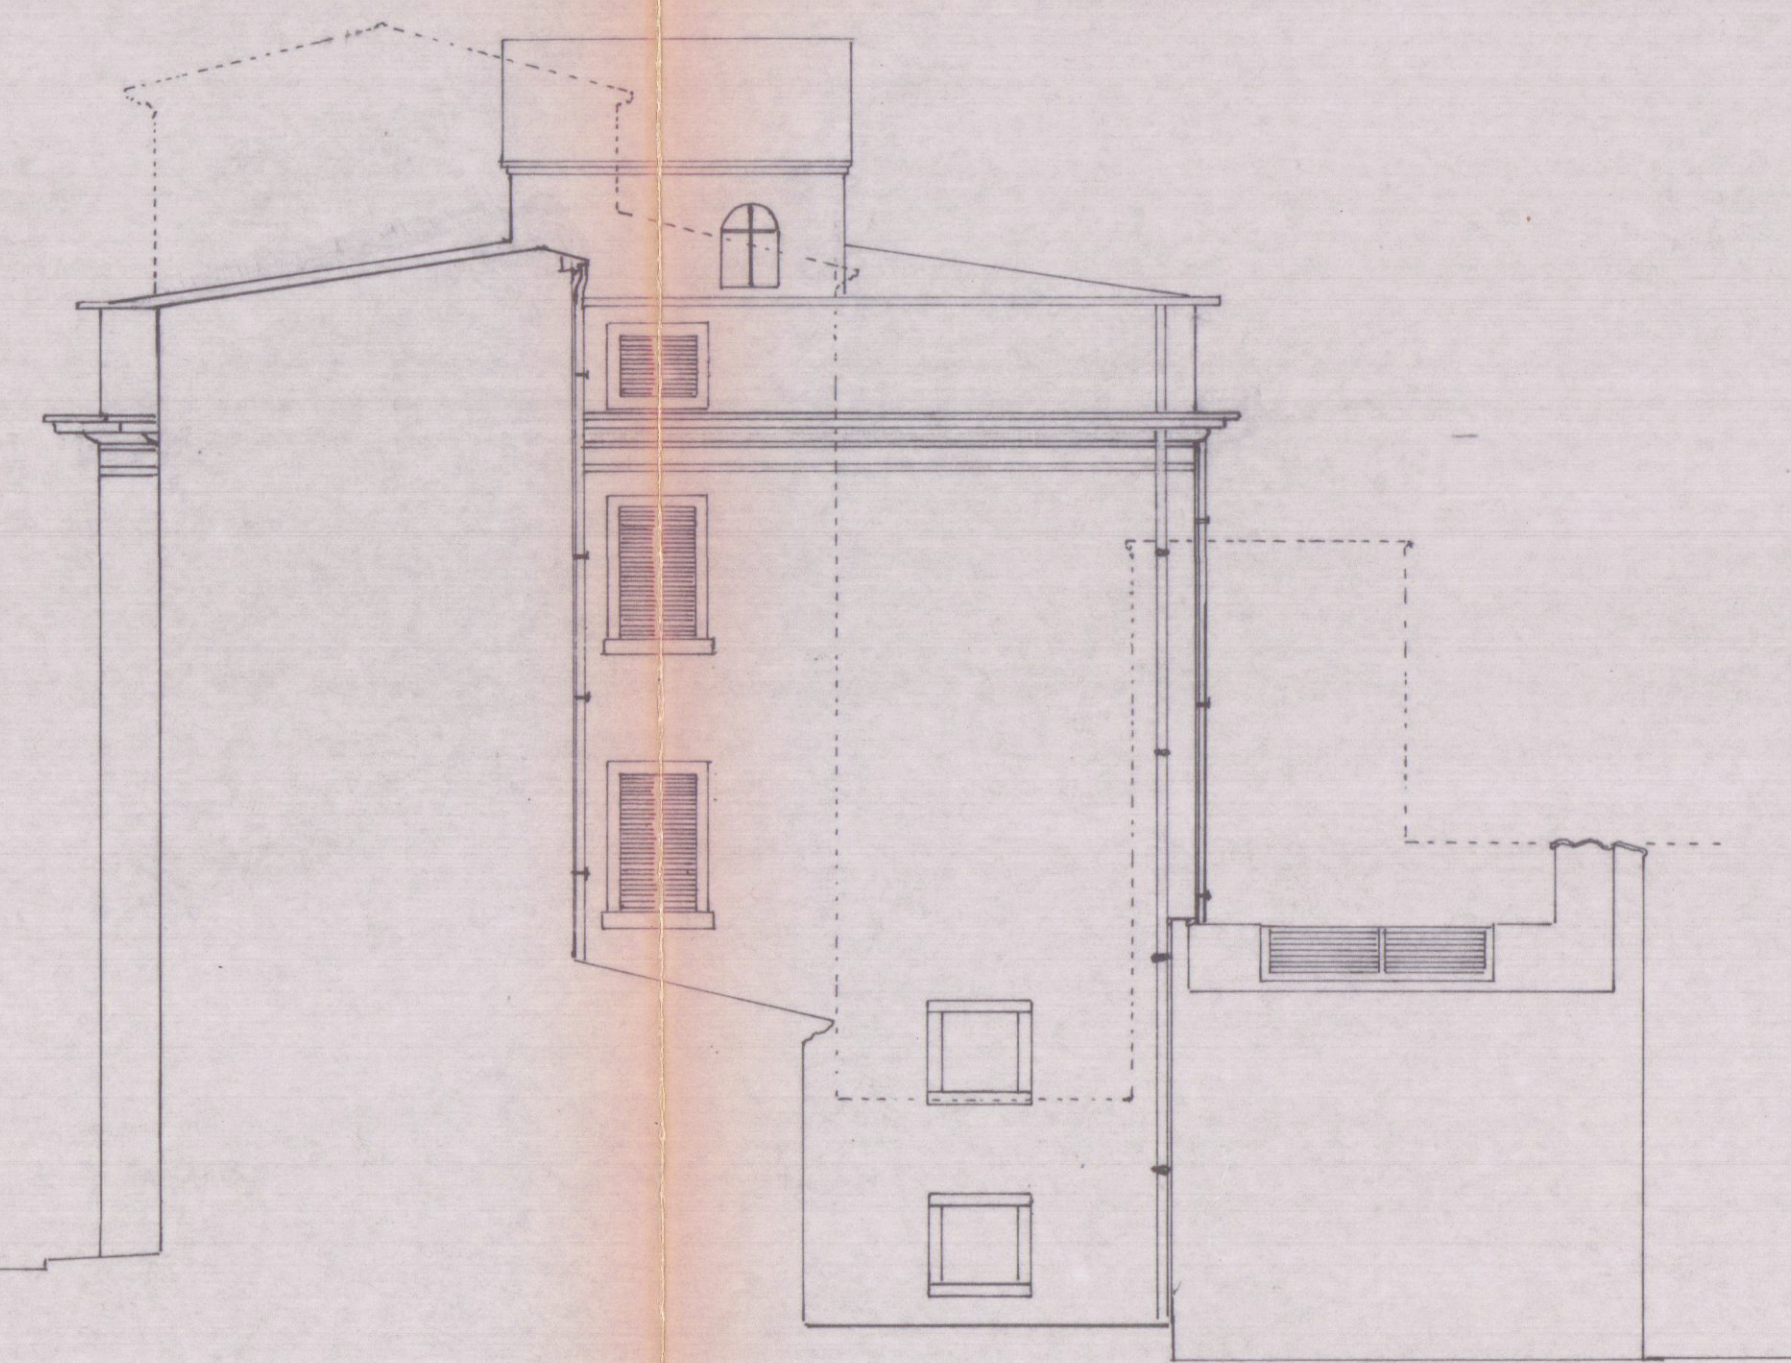

PROSPETTO NORD

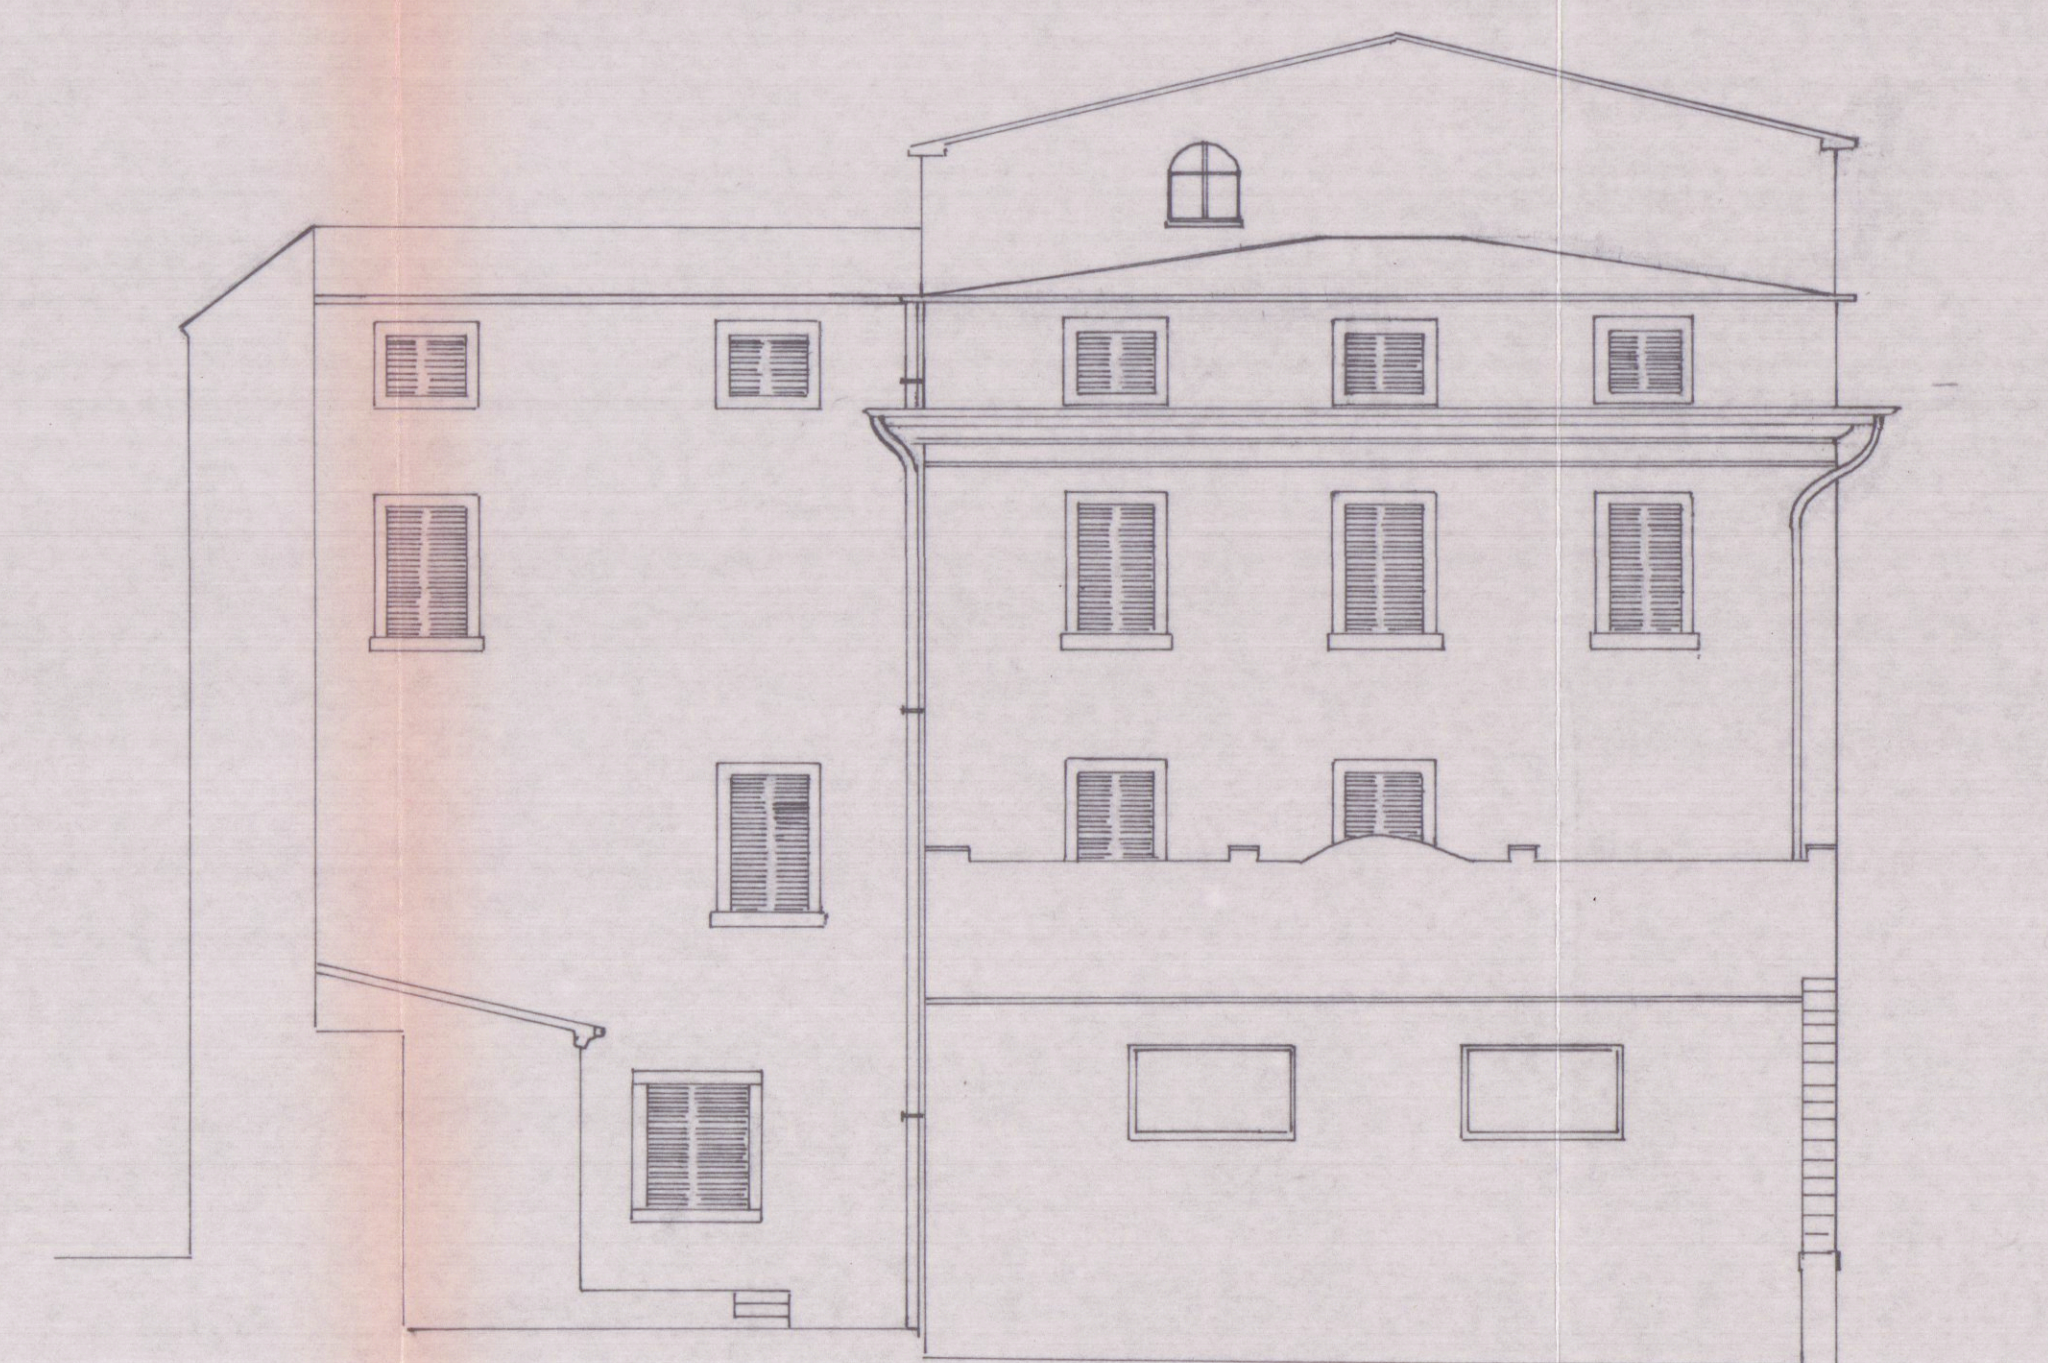

PROSPETTO OVEST

DAZZI Ing. ALBERTO
Via F. Cavallotti, 44 - Marina di Carrara
Telef. uff. 0585/76265
C.F. DZZ LRT 38931 B832R
P. I.V.A. 01117600452