




PROSPETTO OVEST

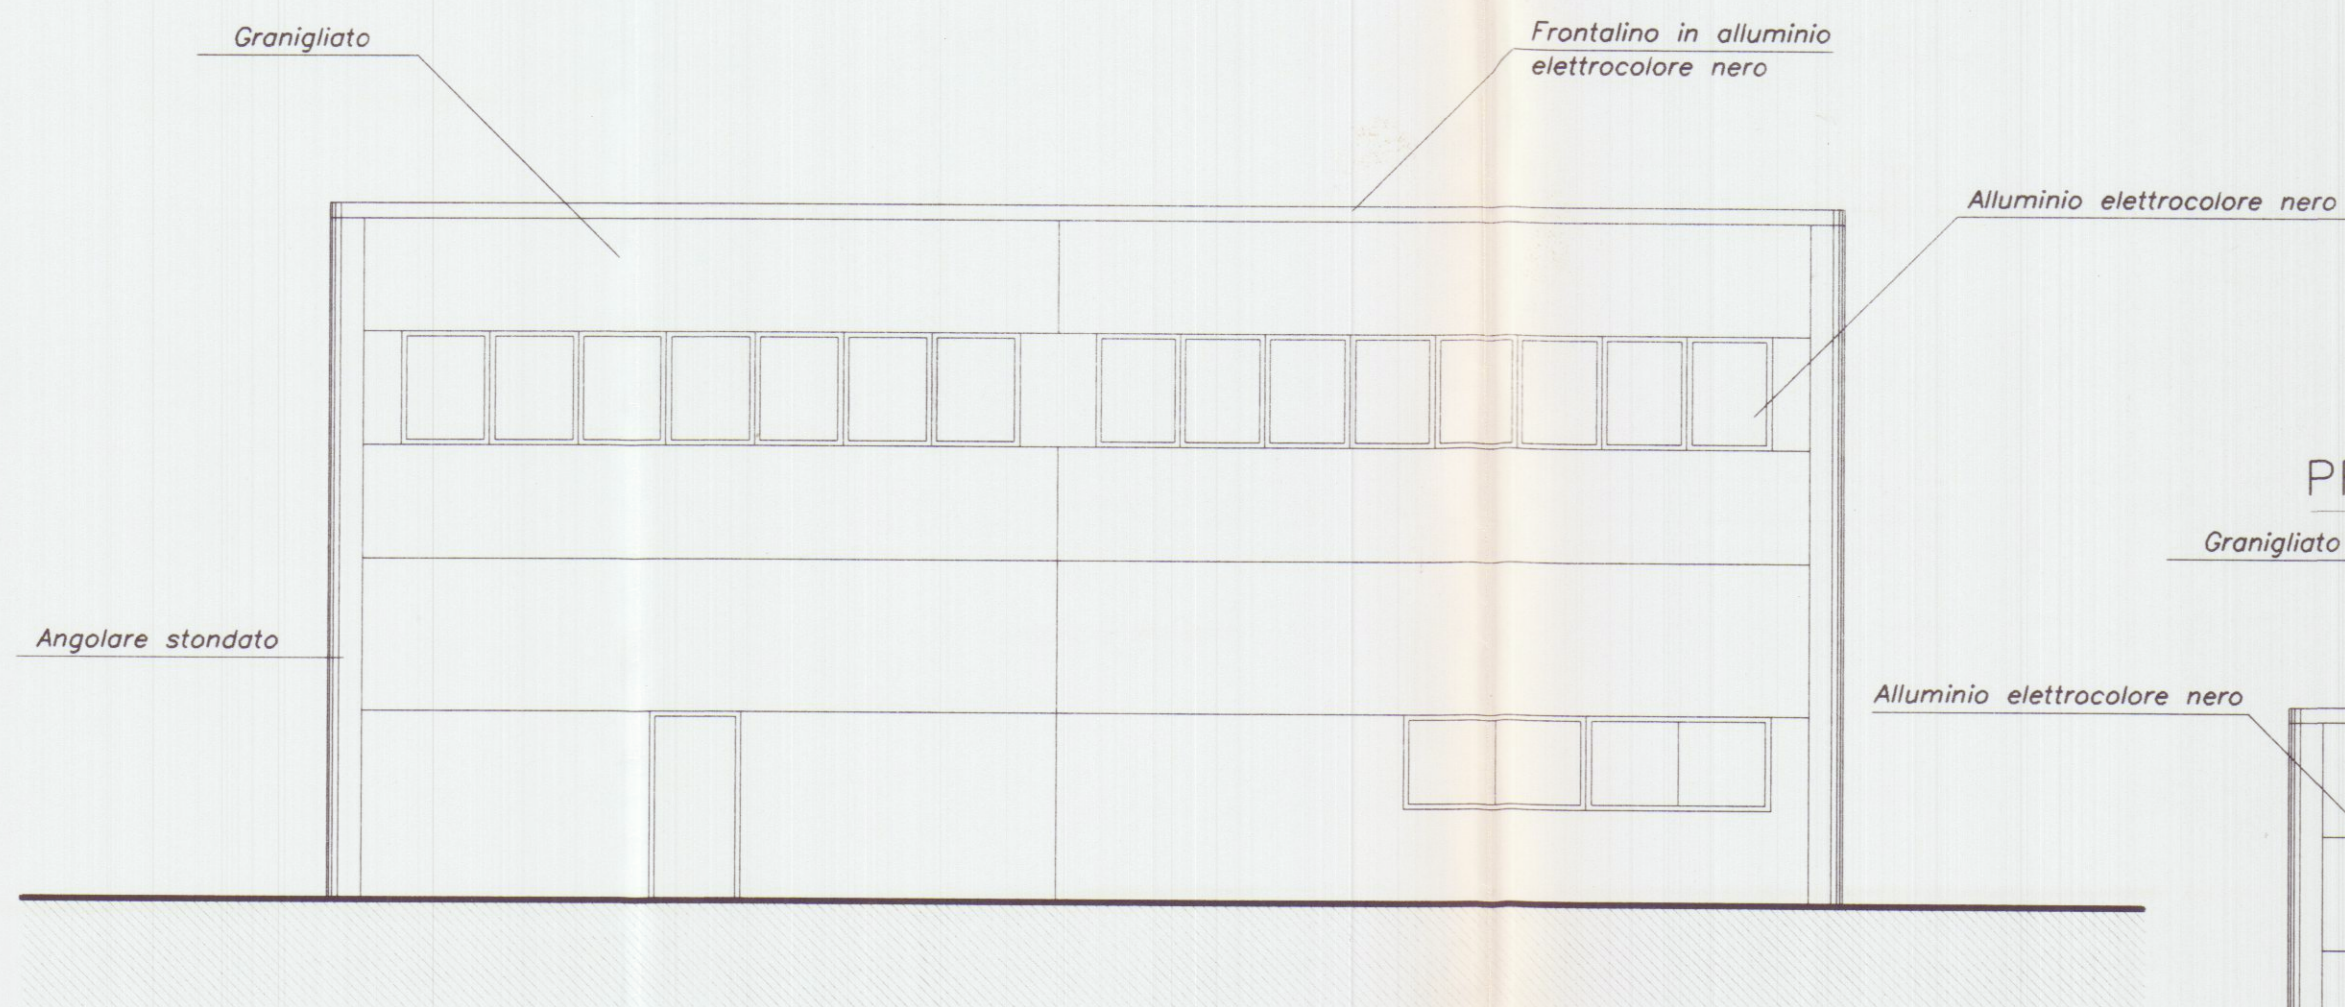


PROSPETTO EST

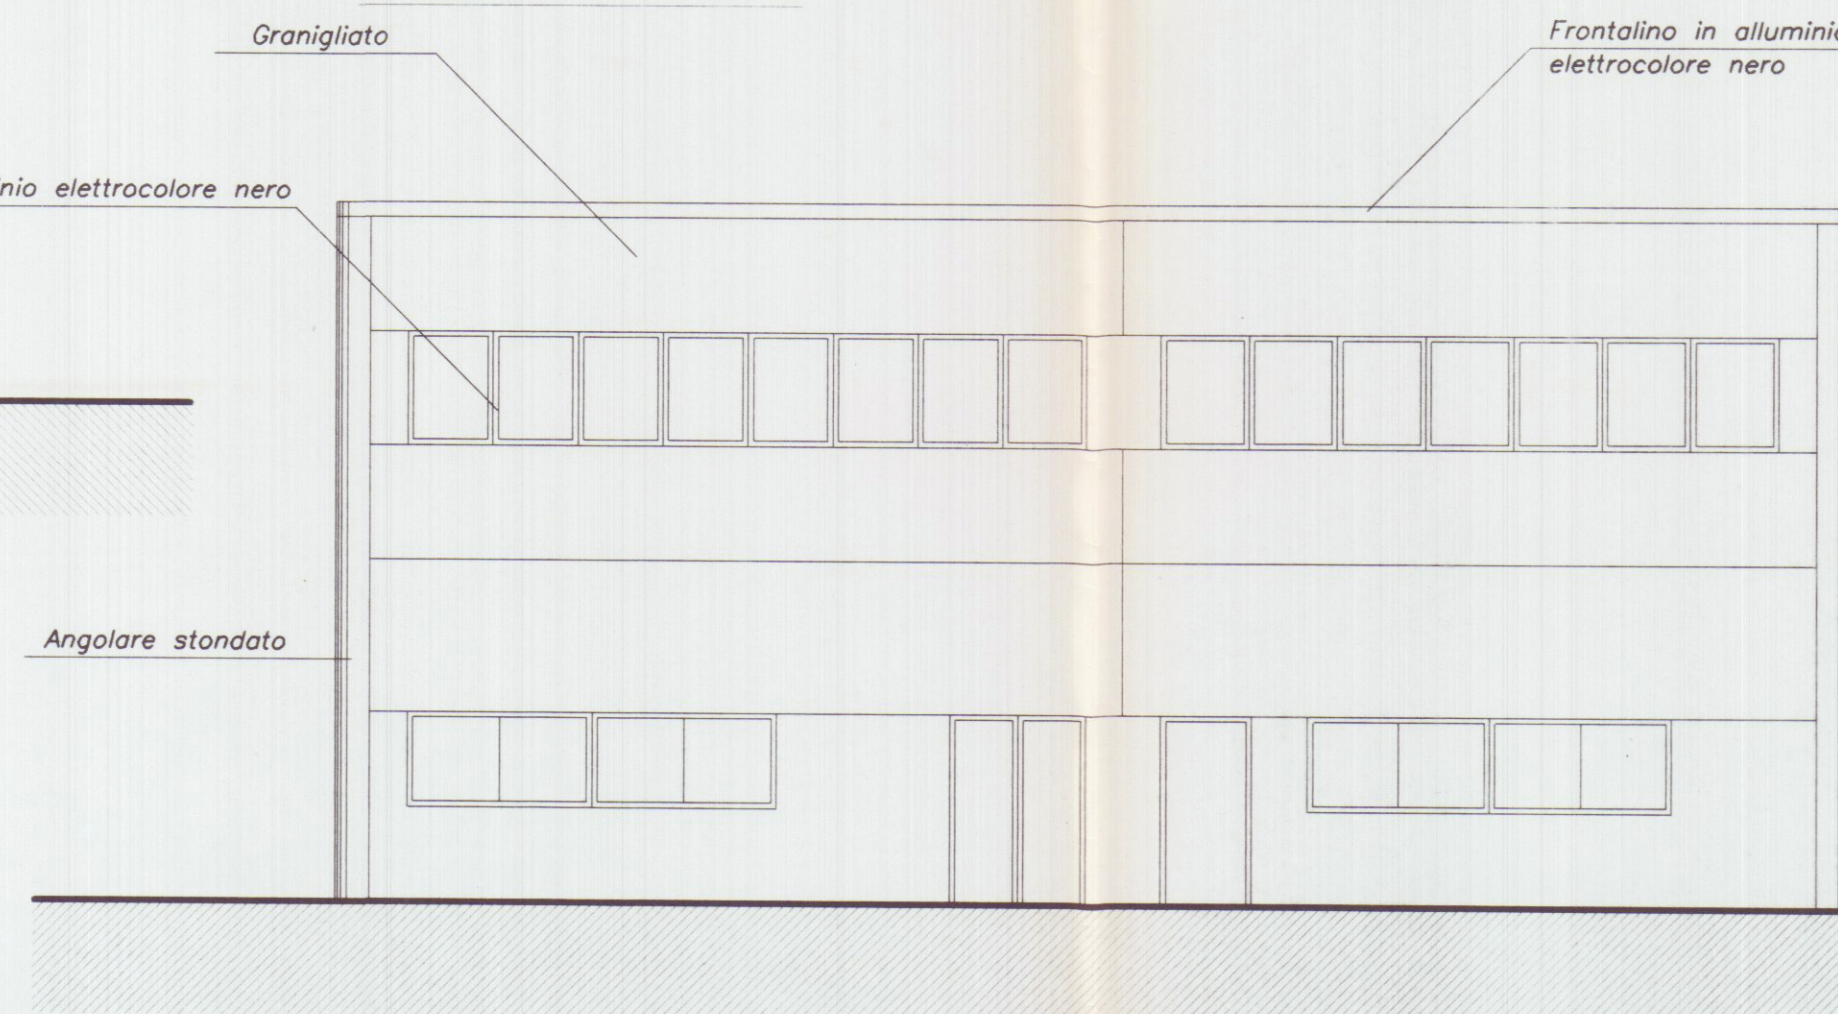



SEZIONE A

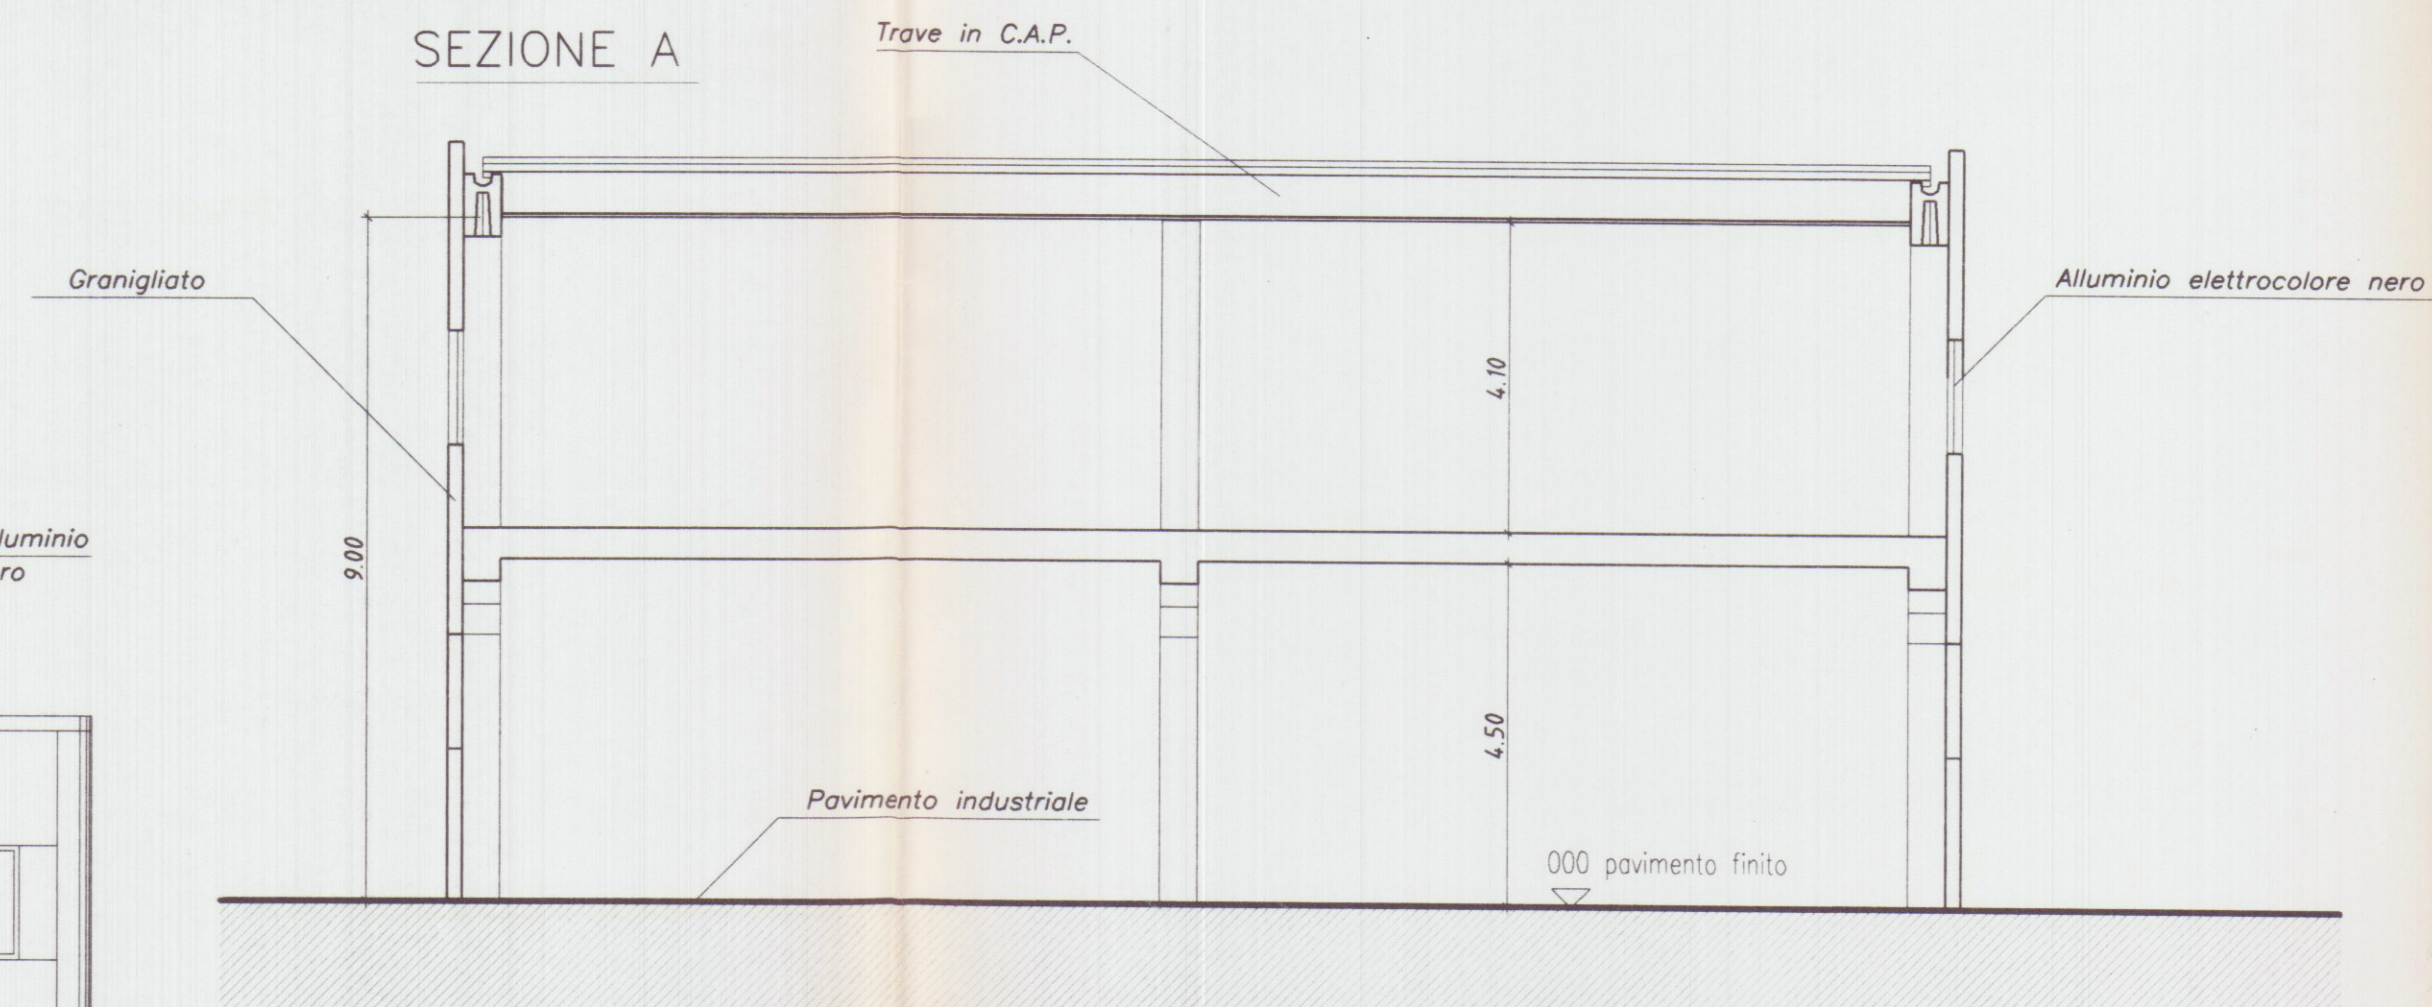

PROSPETTO NORD

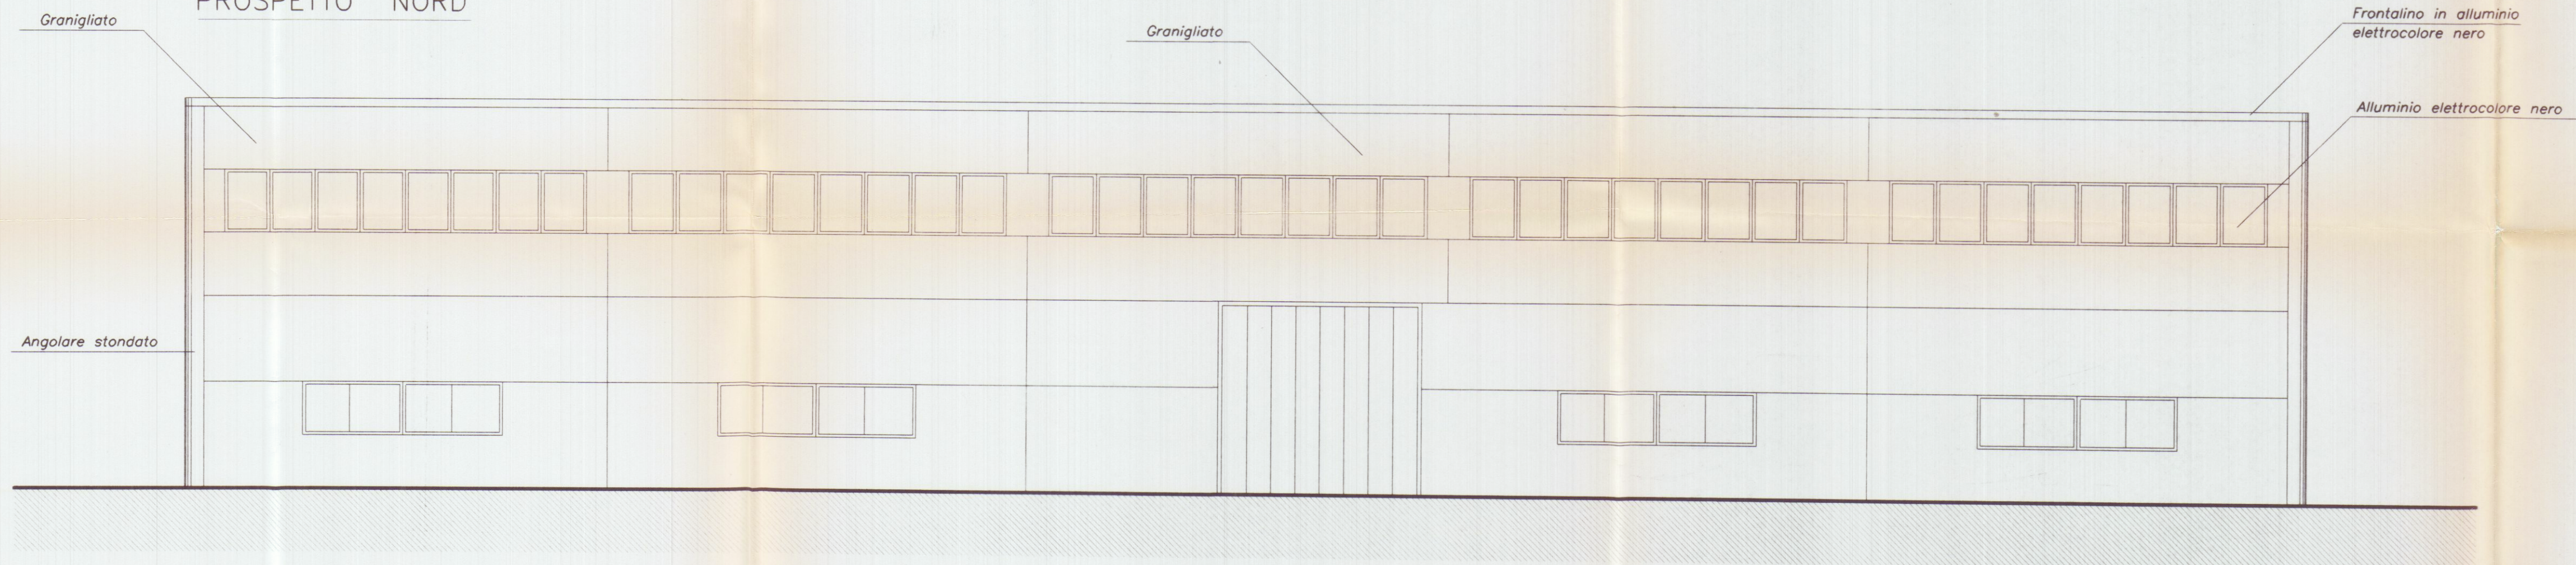

PROSPETTO SUD

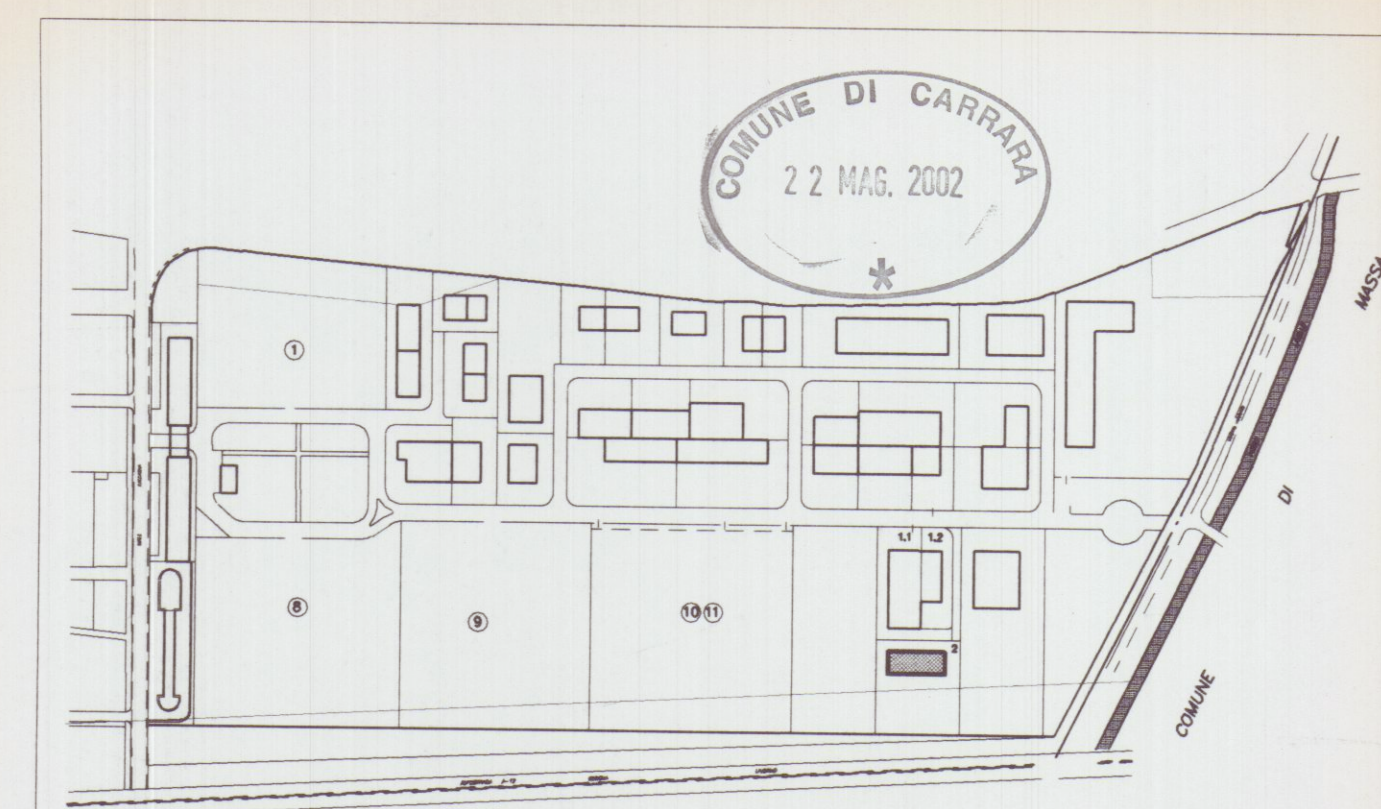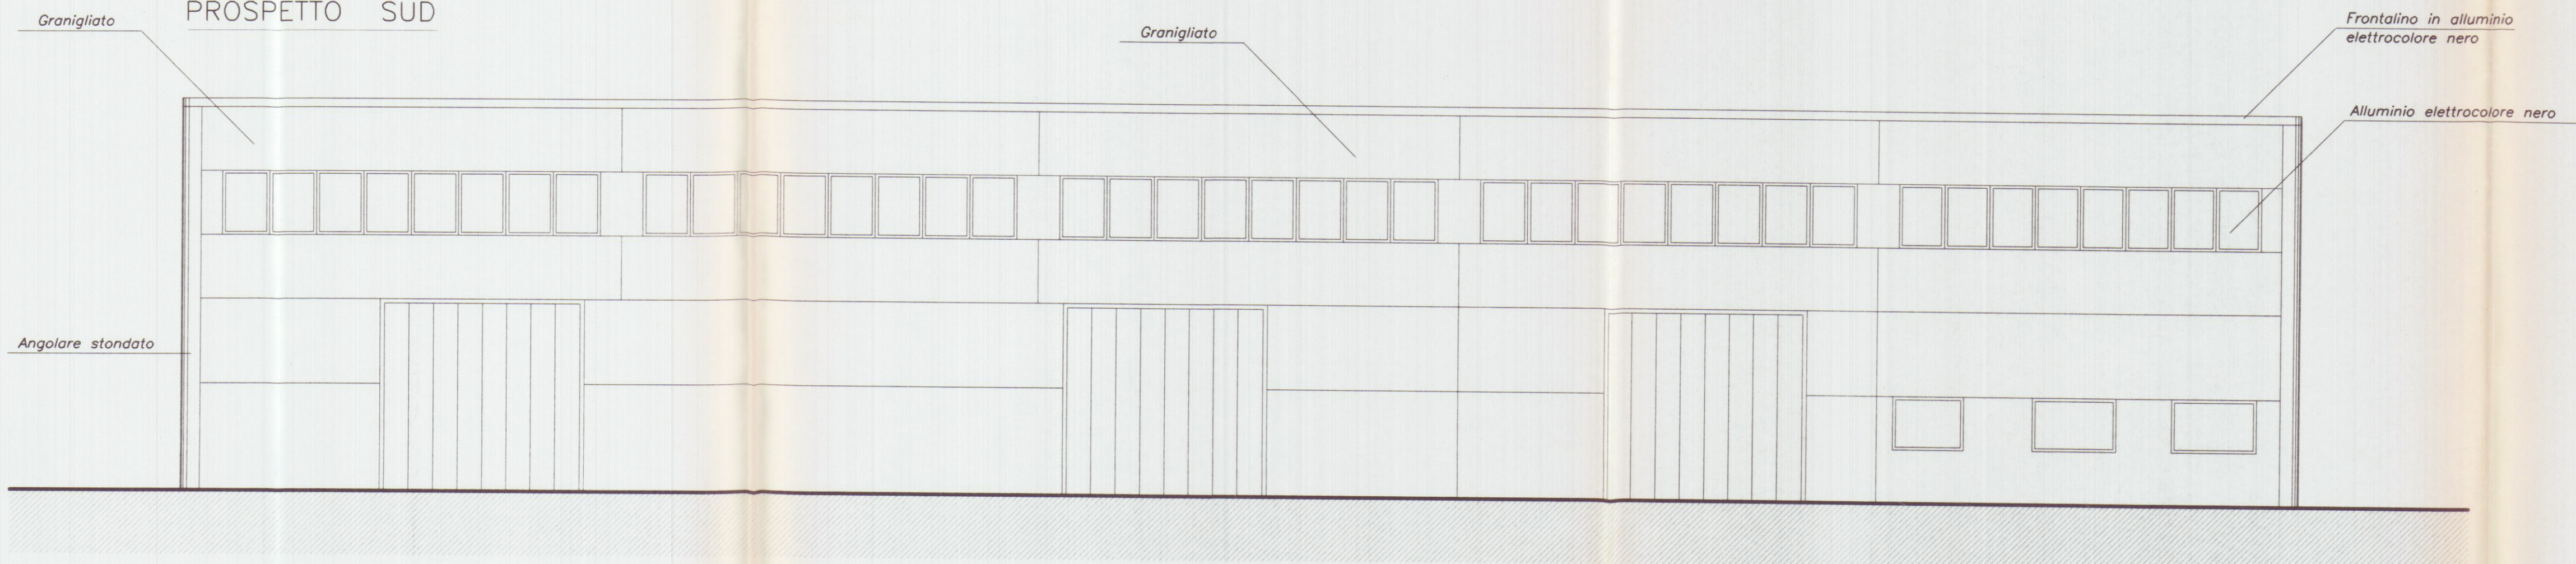

Planimetria di riferimento

PROGETTAZIONE:

Studio FRUZZETTI

COMMITTENTE:

Consorzio 2012

REV.	DATA	DESCRIZIONE	GIANGARE*	FRUZZETTI
APRIL 02			DISEGN.	CONTR.
PROPRIETA'		Consorzio 2012	File	APPROV.
OGGETTO:		Progetto di capannone industriale Lotto 2	SCALA	TAVOLA
TITOLO:		PROSPETTI E SEZIONE	1:100	7