



Via Ghiacciaia n°1 54033 CARRARA tel.0585-74585 fax 0585-779828 E-n. studio2enne@iol.it DOTT. ARCHITETTO PAOLO PICCINI STUDIO TECNICO ASSOCIATO P.Iva 00491940458 2eMMe P.Iva 00530540459			
COMMITTENTE SOCIETA' COOPERATIVA EDILIZIA CARABINIERI		TECNICO Dott. Arch. Paolo Piccini n° 158 alba degli architetti MS n. 158 Sezione A/a Architetto PICCINI Paolo	
IMMOBILE LOCALITA' BONASCOLA VIA CASALINA		La sottoscrizione vale conferma dell'incarico e verifica delle tavole conforme al mandato.	
TAVOLA SEZIONI	FABBRICATO C	COOPERATIVA EDILIZIA CARABINIERI r.l. Via Eugenio Chiesa n° 3 54033 CARRARA (MS) P.Iva 00530540456	
LAVORI DI REALIZZAZIONE COMPARTO PEEP DENOMINATO CASALINA 2 DI BONASCOLA PER LA COSTRUZIONE DI N°3 FABBRICATIPER COMPLESSIVI 15 ALLOGGI.		INTERVENTO 2° VARIANTE IN CORSO D'OPERA RAFFRONTO	
FOGLIO 86	MAPPALI 466-456-462-459-3	DATA 5-11-2004	
SCALE 1:100		TAVOLA N° 12	
DATA 12-2004	FILE CARABINIERI FABB C - ZVAR	TAVOLE 12	DISGNATORE AG

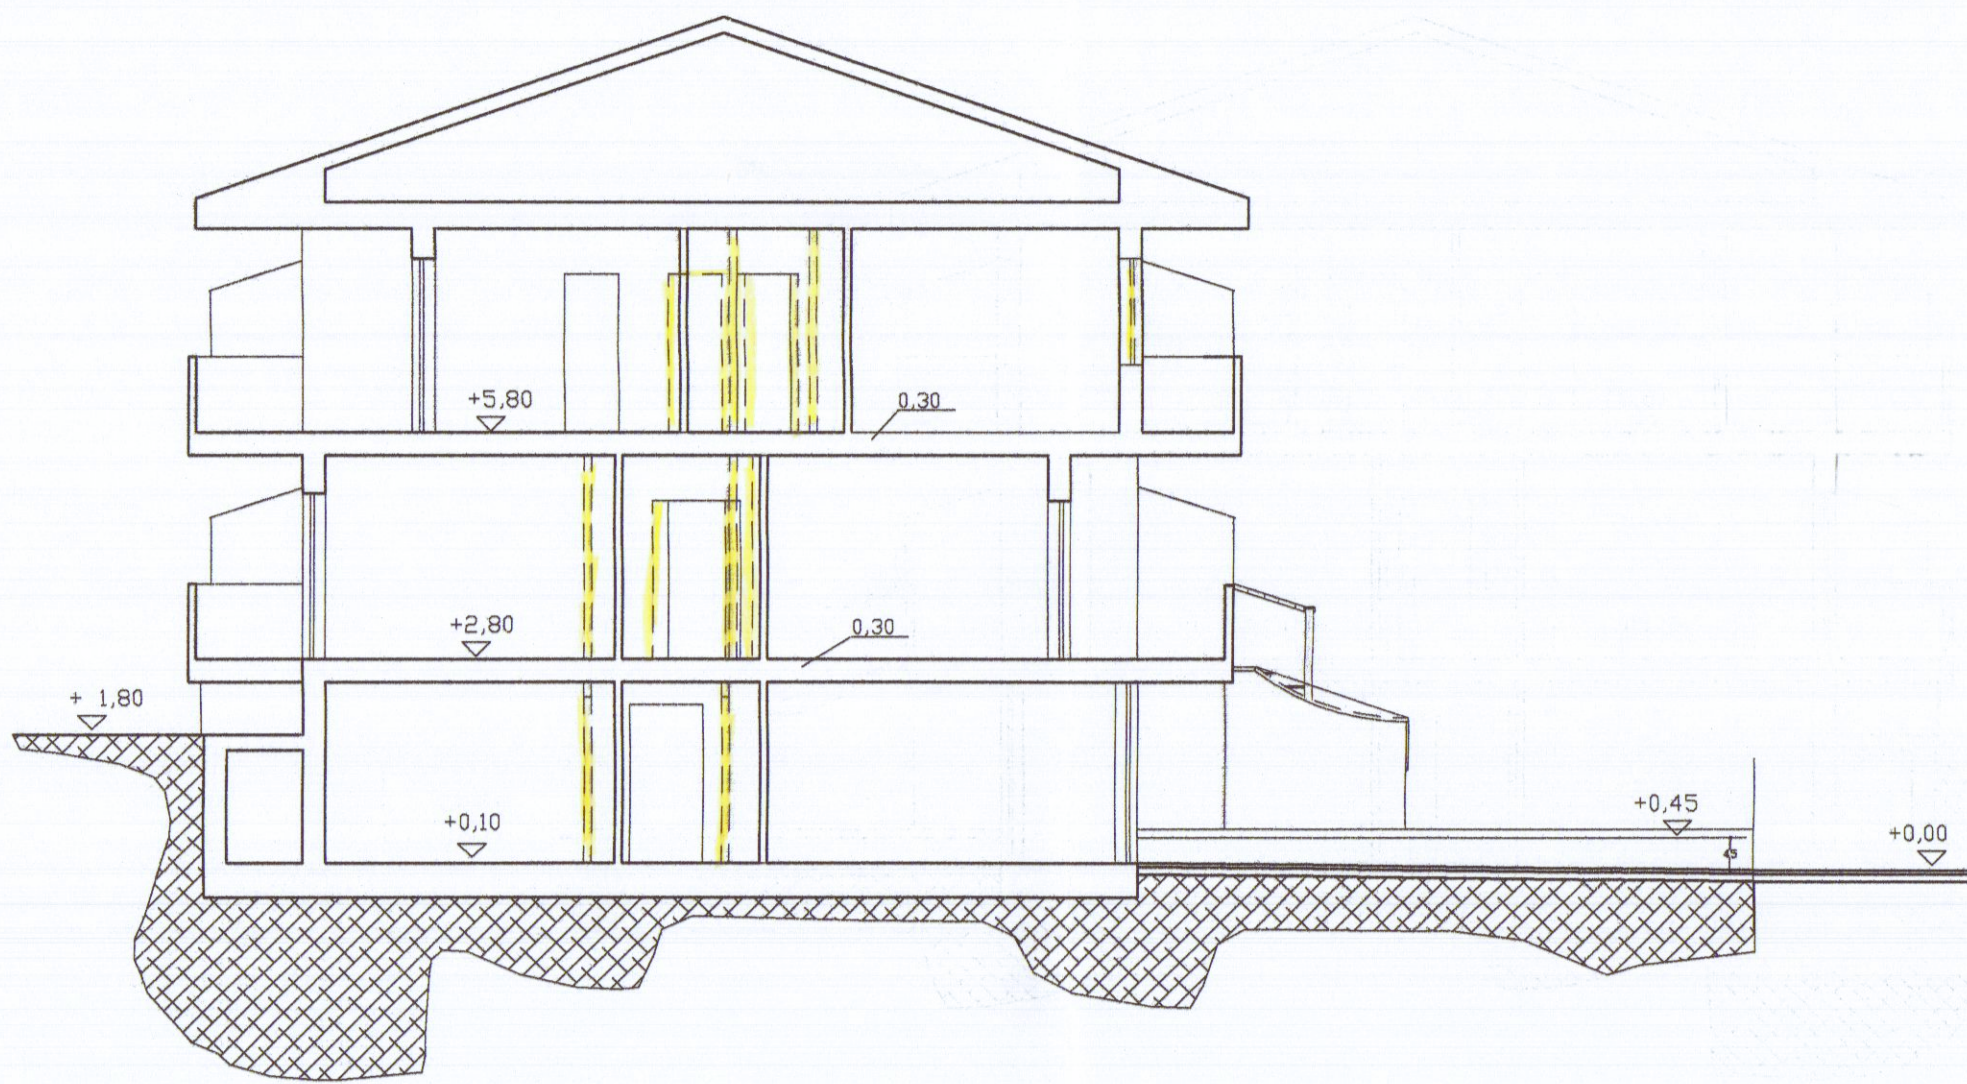

SEZIONE TRASVERSALE

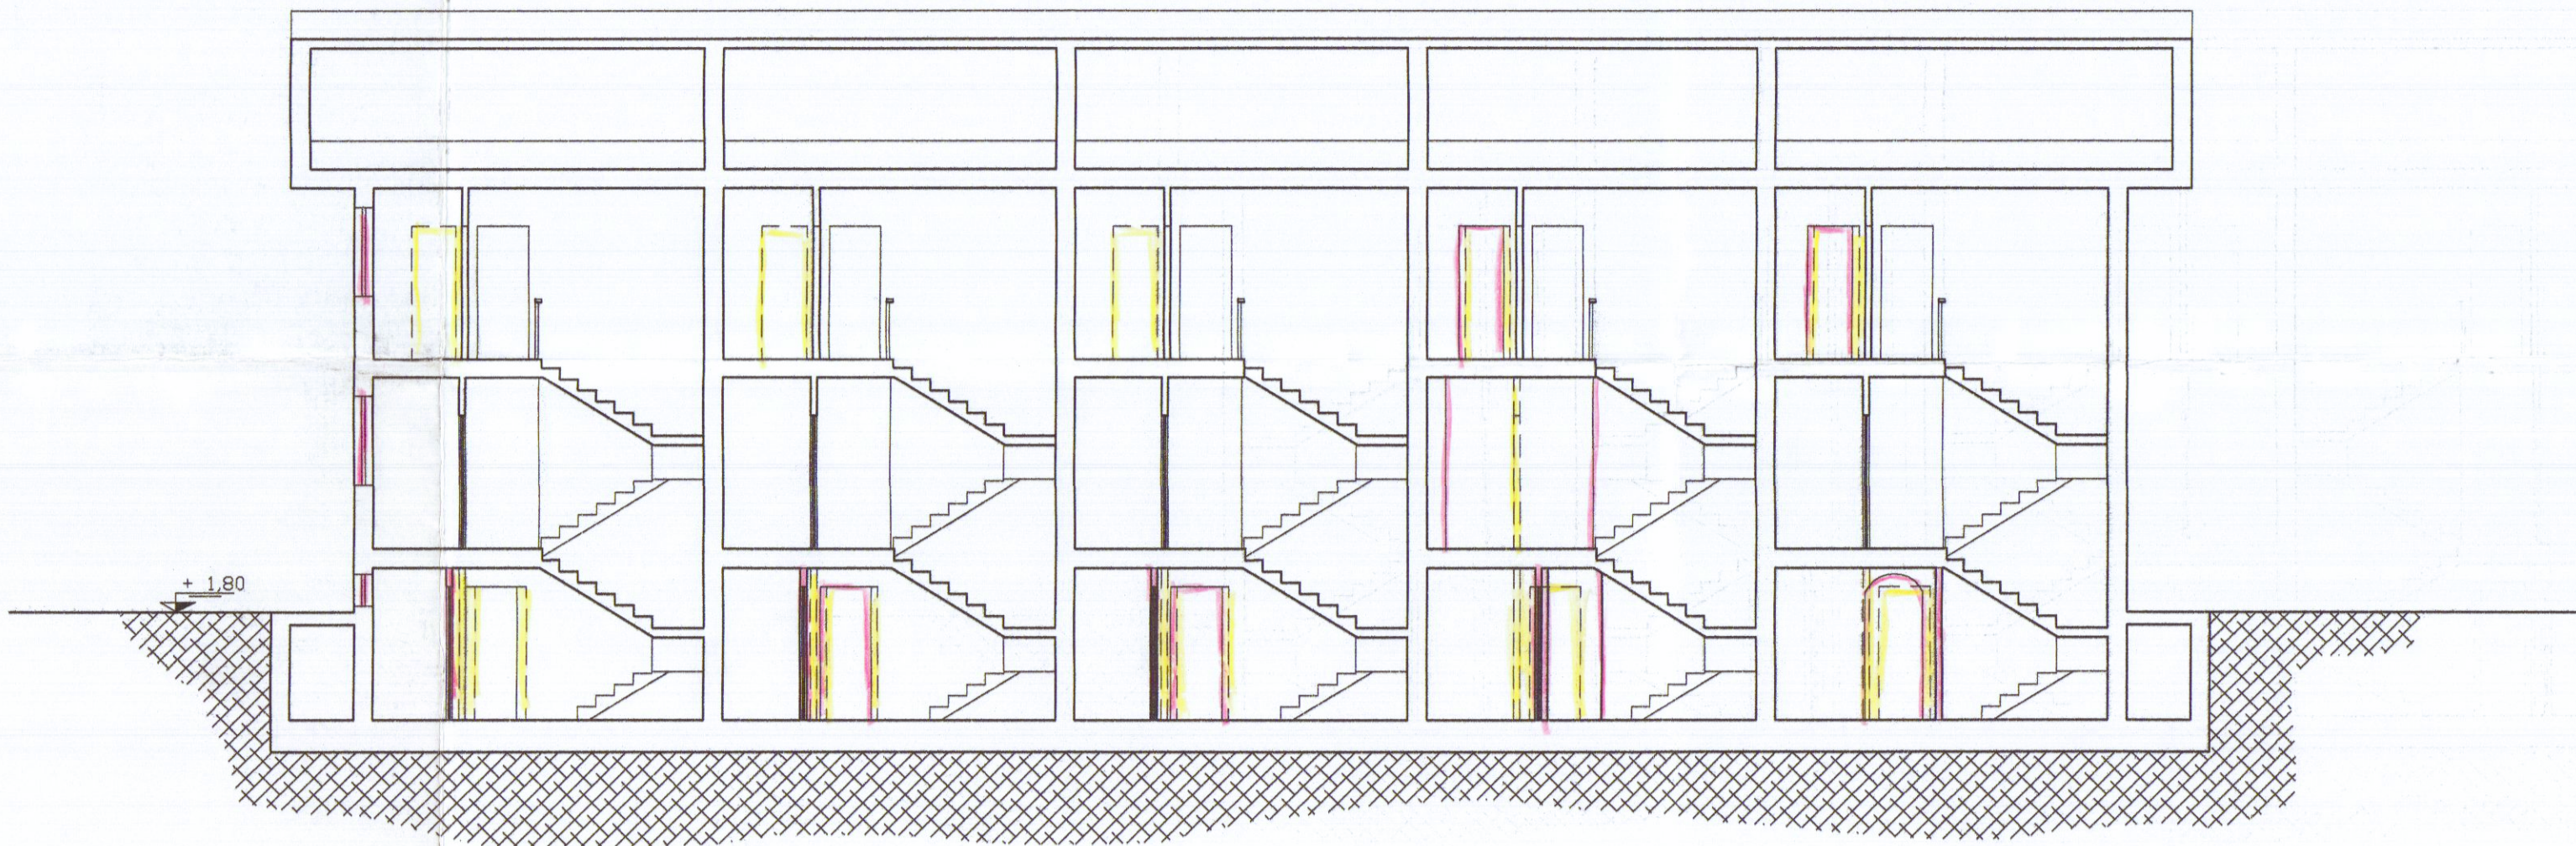

SEZIONE LONGITUDINALE