

25 OTT. 1975

2

PROP. SIG. MARRI MAURO

LAVORO : FABB. USO ABITAZ. DA FRIGERSIA
MARINA VIA VIC. LE MACCHIA.

TAV. 4 - PROSPETTI


RAPP. 1:100.

APPROVATO
13 MAG. 1976 CONTROLLATO
IL SINDACO

franco



Approvato dal Sindaco alla condizione
indicare nel permesso di costruzione
N° del 13.5.76
L'ING. CAPO
Albini

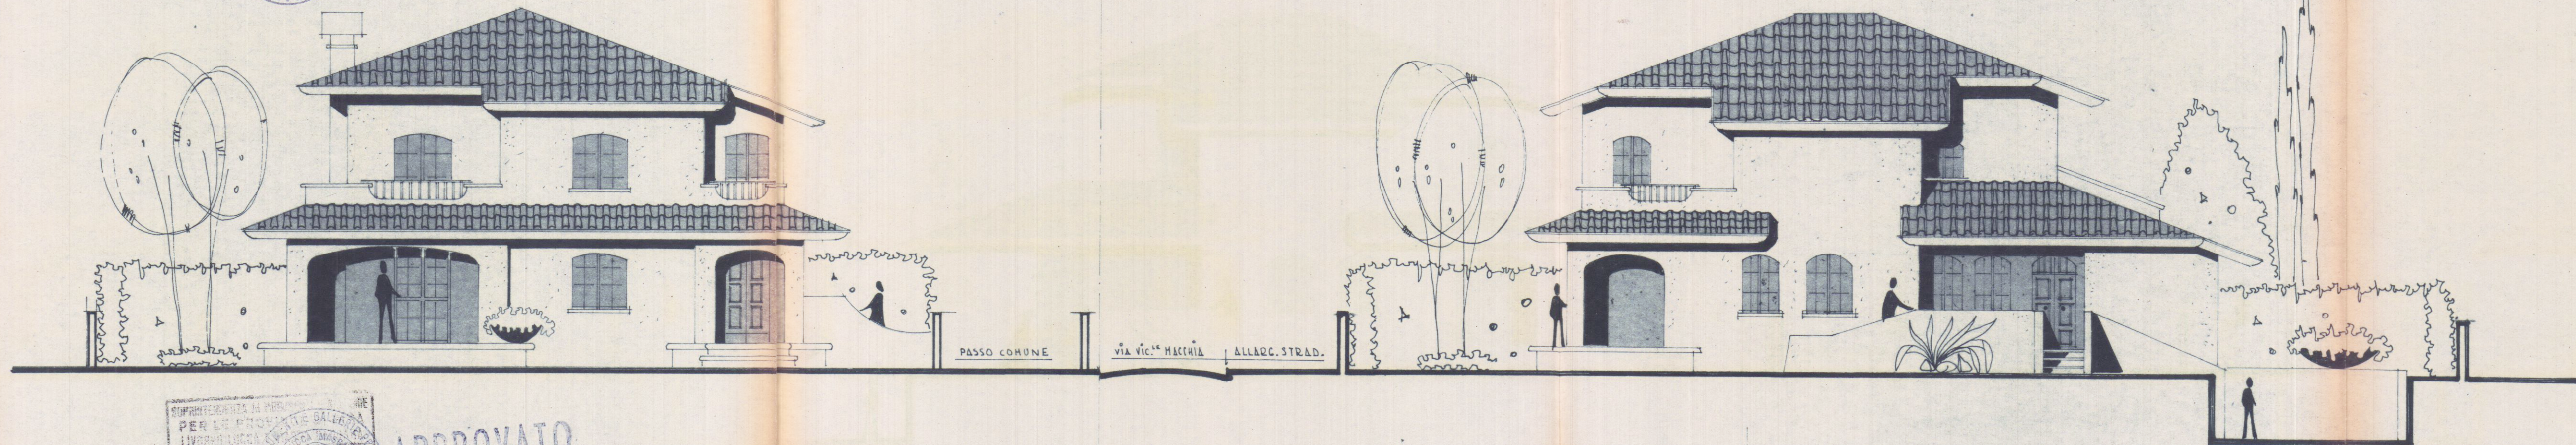

APPROVATO
IL SOPRINTENDENTE
Albini

PROSPETTO SUD

PROSPETTO EST

19 DIC. 1975