TAV. 2

[4 MAG. 1978]

FABBRICATO DI CIVILE ABITAZIONE
DA ERIGERSI IN VIA COLOMBERA
AVINZA

PROPRIETA': CRUDELI LINO

IL PROGETTISTA: Dott. Arch. Lucio Grassi

RESPINTO

APPROVATO
L. 9 LUG. 1987 CONTROLLATO

Approvato dal Sindaco alle condizioni indicate nella Concessione Edilizia N. 154 del 10 GIU. 1986
IL FUNZIONARIO DEL PROGRAMMA (Arch. Claudio Varriani)

N.B.
PORTE INTERNE : cm 80
PORTE BAGNI : 0.80 x 2.10
PORTE CAMERE-CUCINE : 0.90 x 2.10
PORTE SOGGIORNI-CAVEDIO : 0.90 x 2.20

SCALA 1:100

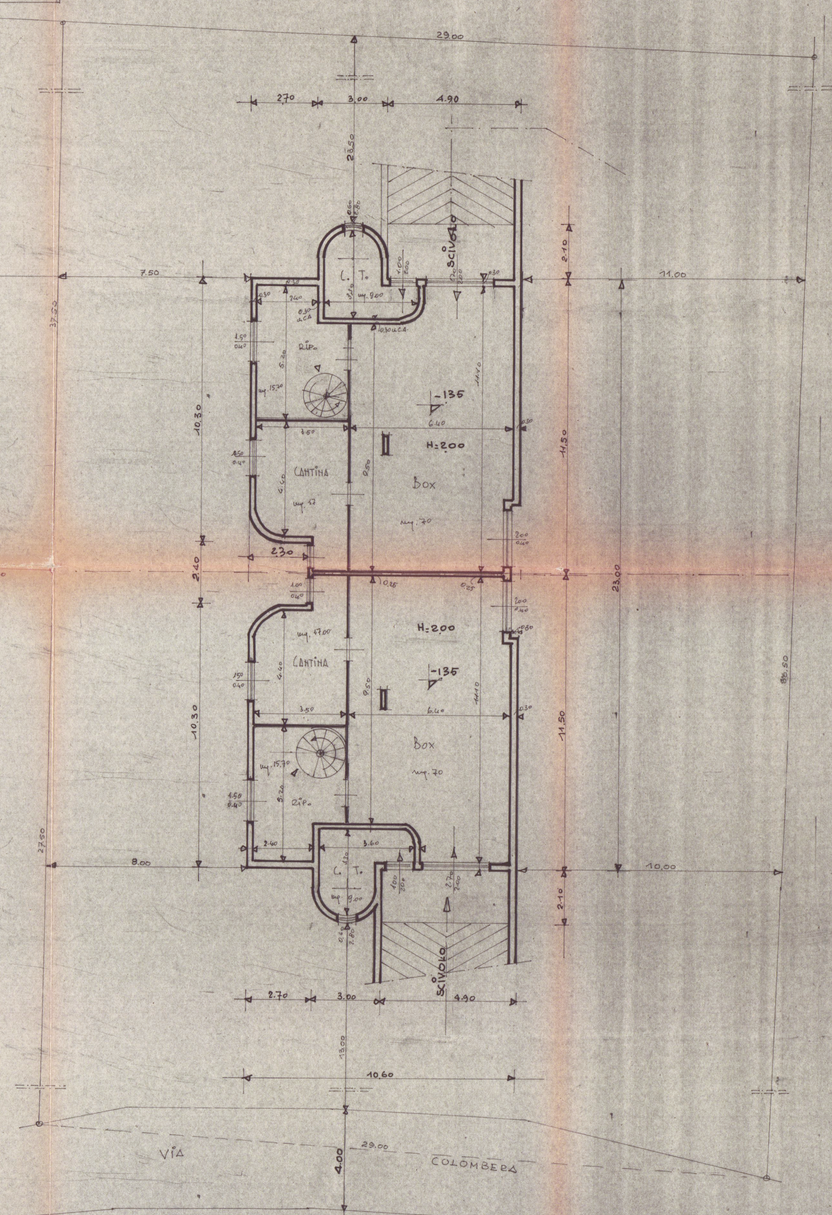

PIANTA PIANO INTERRATO

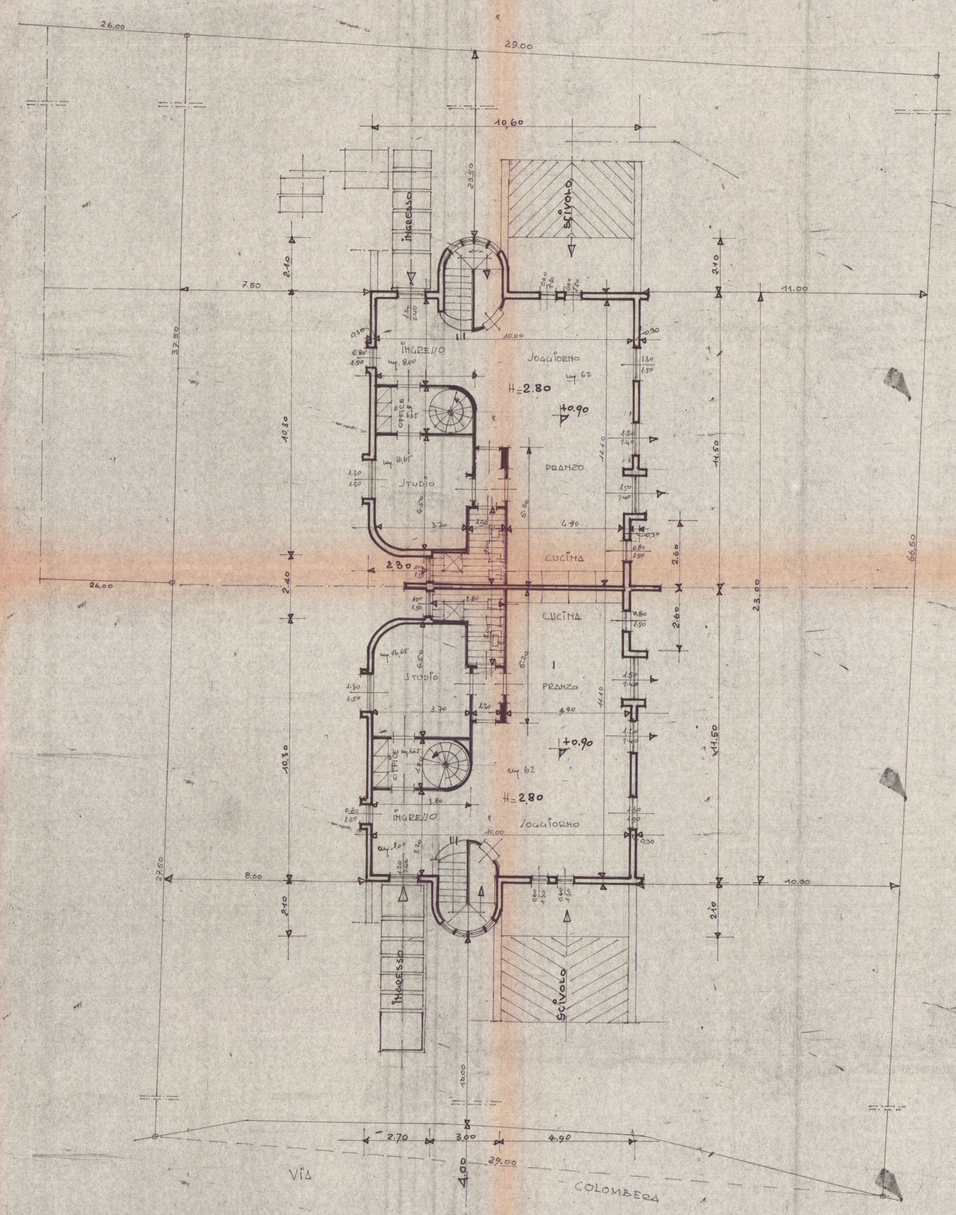

PIANTA PIANO TERRA