


variante al
progetto di fabbricato eseguito su
aree di proprietà del Signor
Ottaviano Mattelli - ai map-
pali n° 2775/a - 2775/b - 2773/a - sez.
4 foglio n° 78 in località Fossa Maestra
(Viadella Fossa) Marina di Carrara -
anno 1900

fabbr. S₁

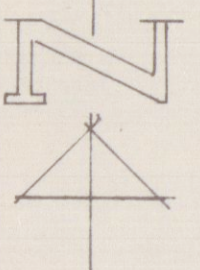

APPROVATO


CONTROLLATO
IL TECNICO

Approvato dal Sindaco alle condizioni
indicate nel permesso di costruzione
N° 75 del 4 MAG. 1970
L'ING. CAPO




APPROVATO


23 APR. 1970

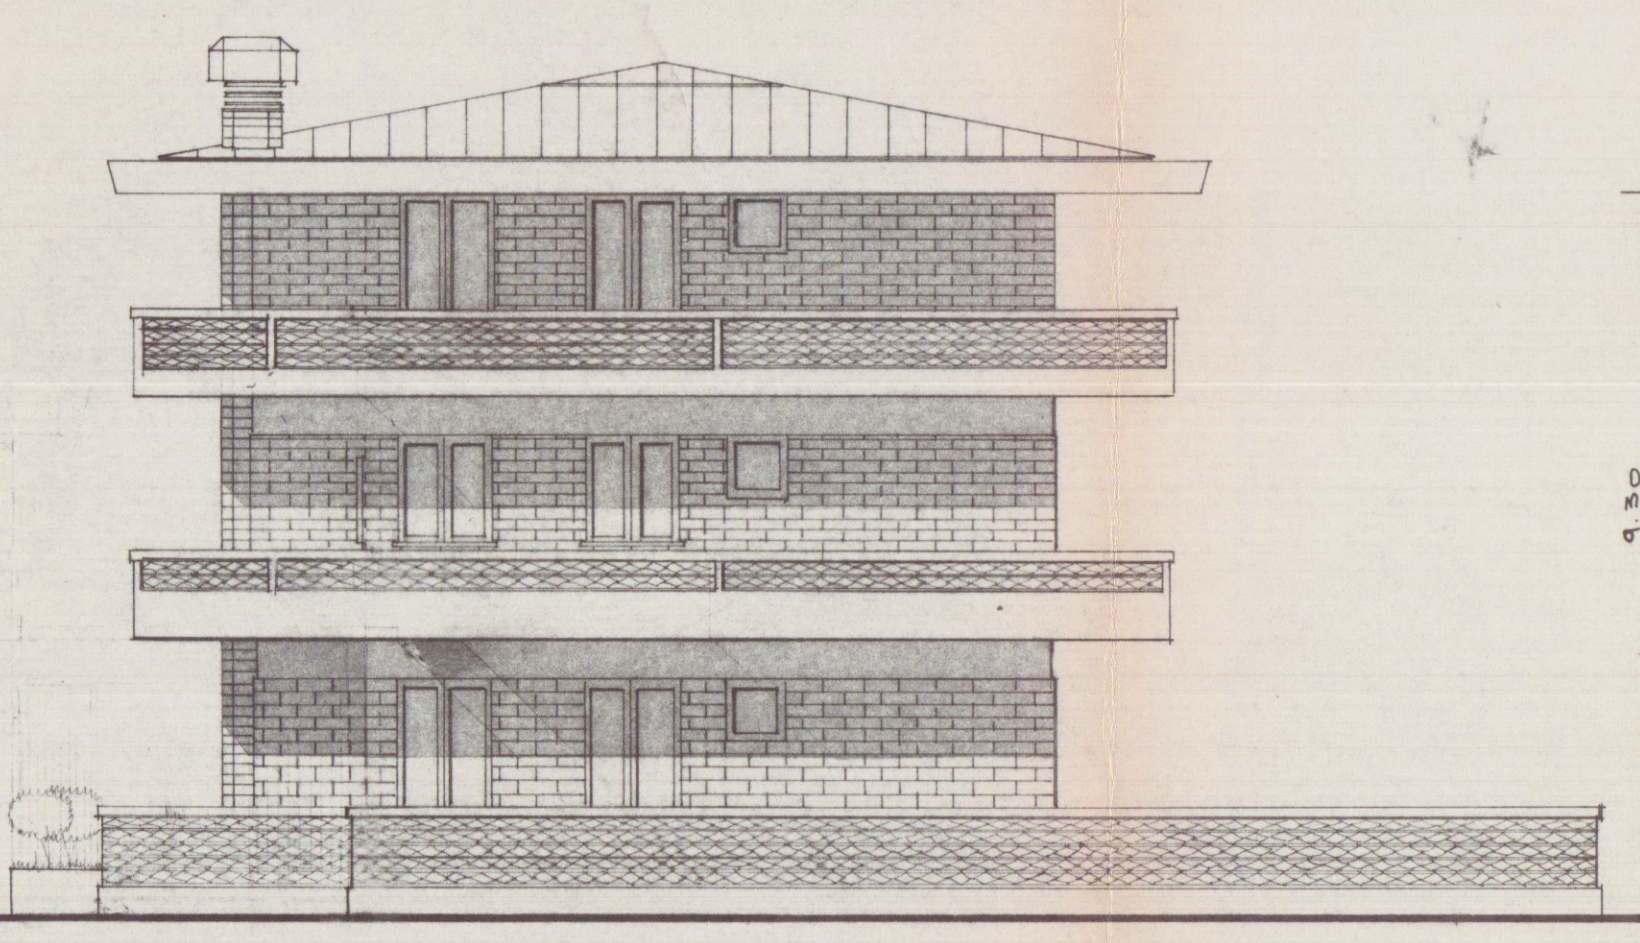

prospetto ovest

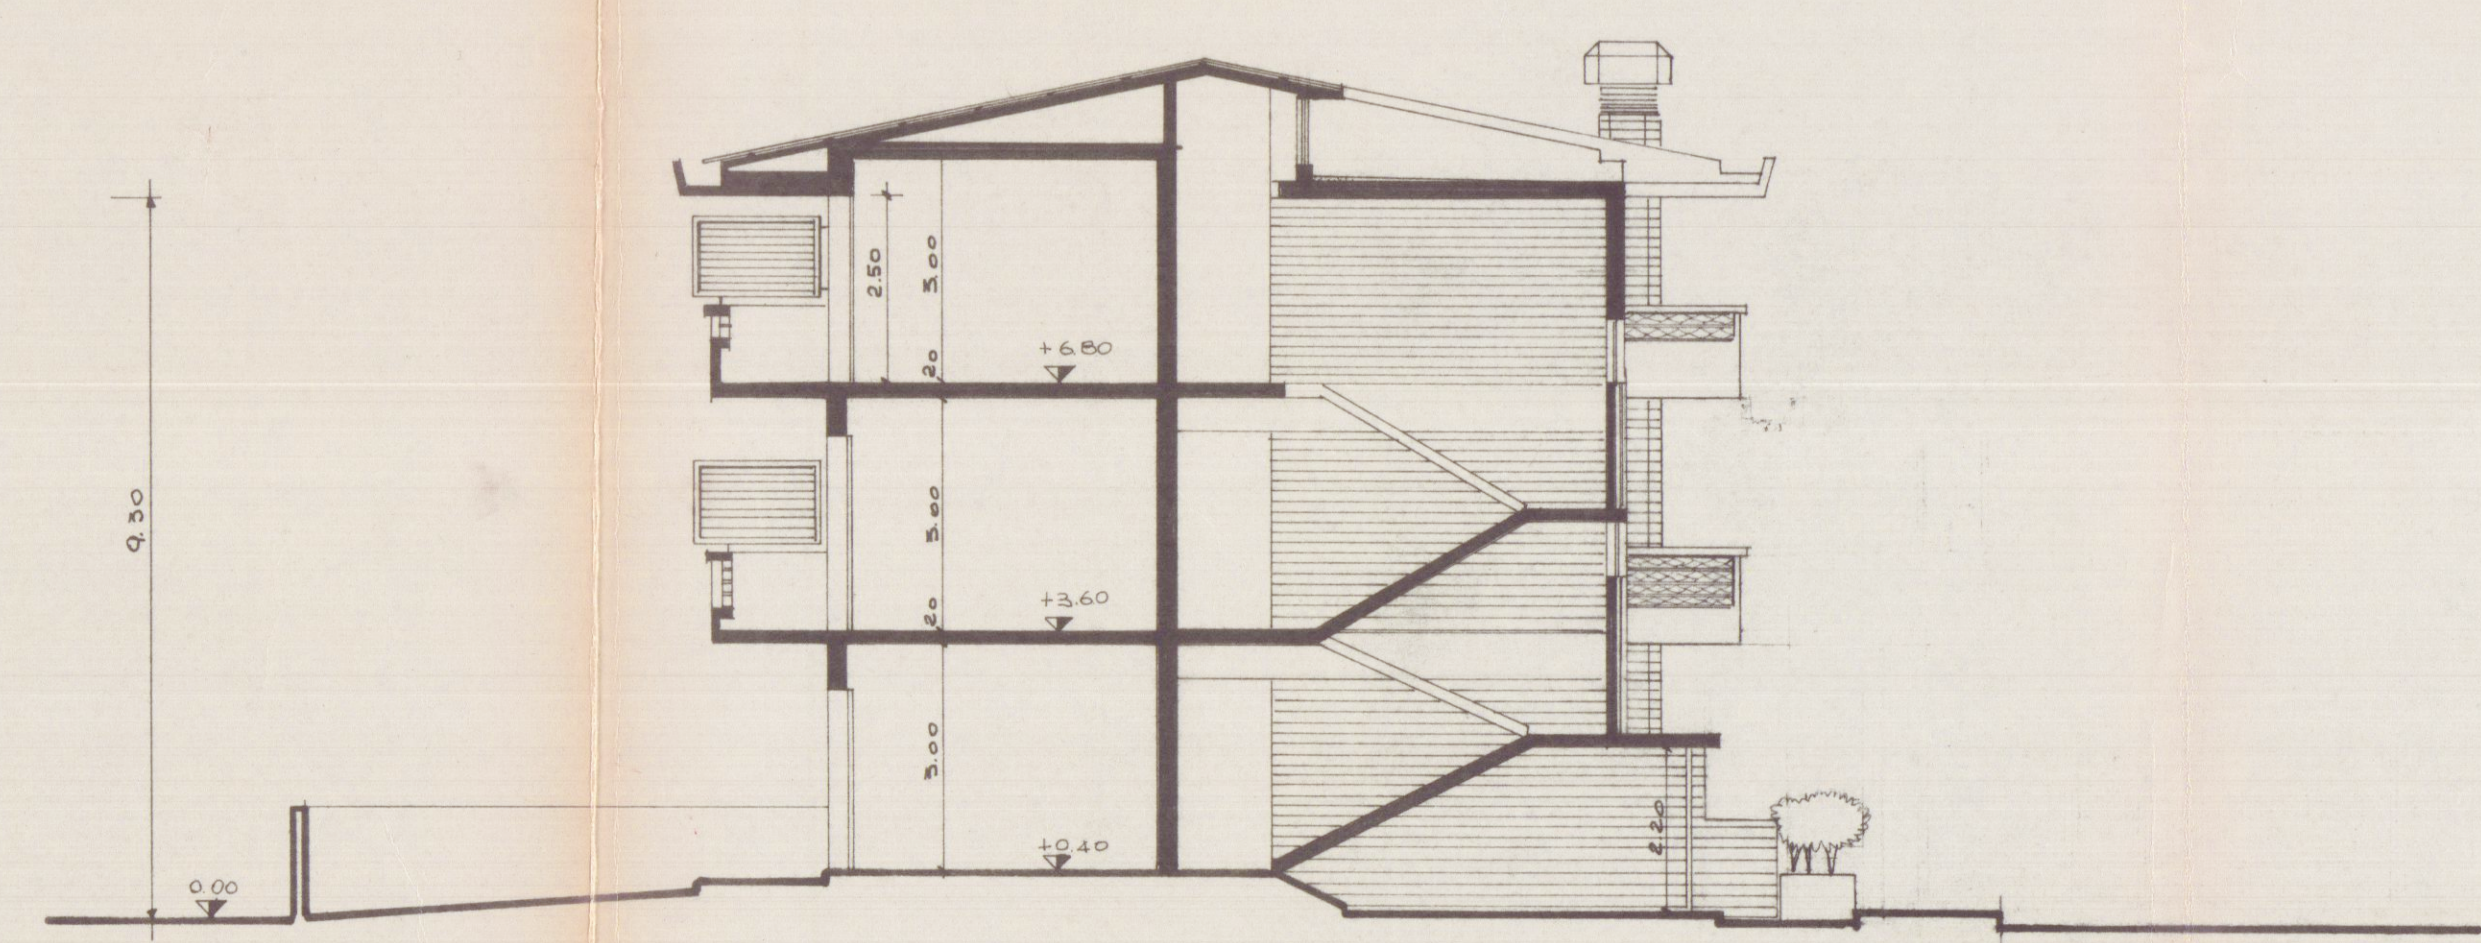

sezione a-a'

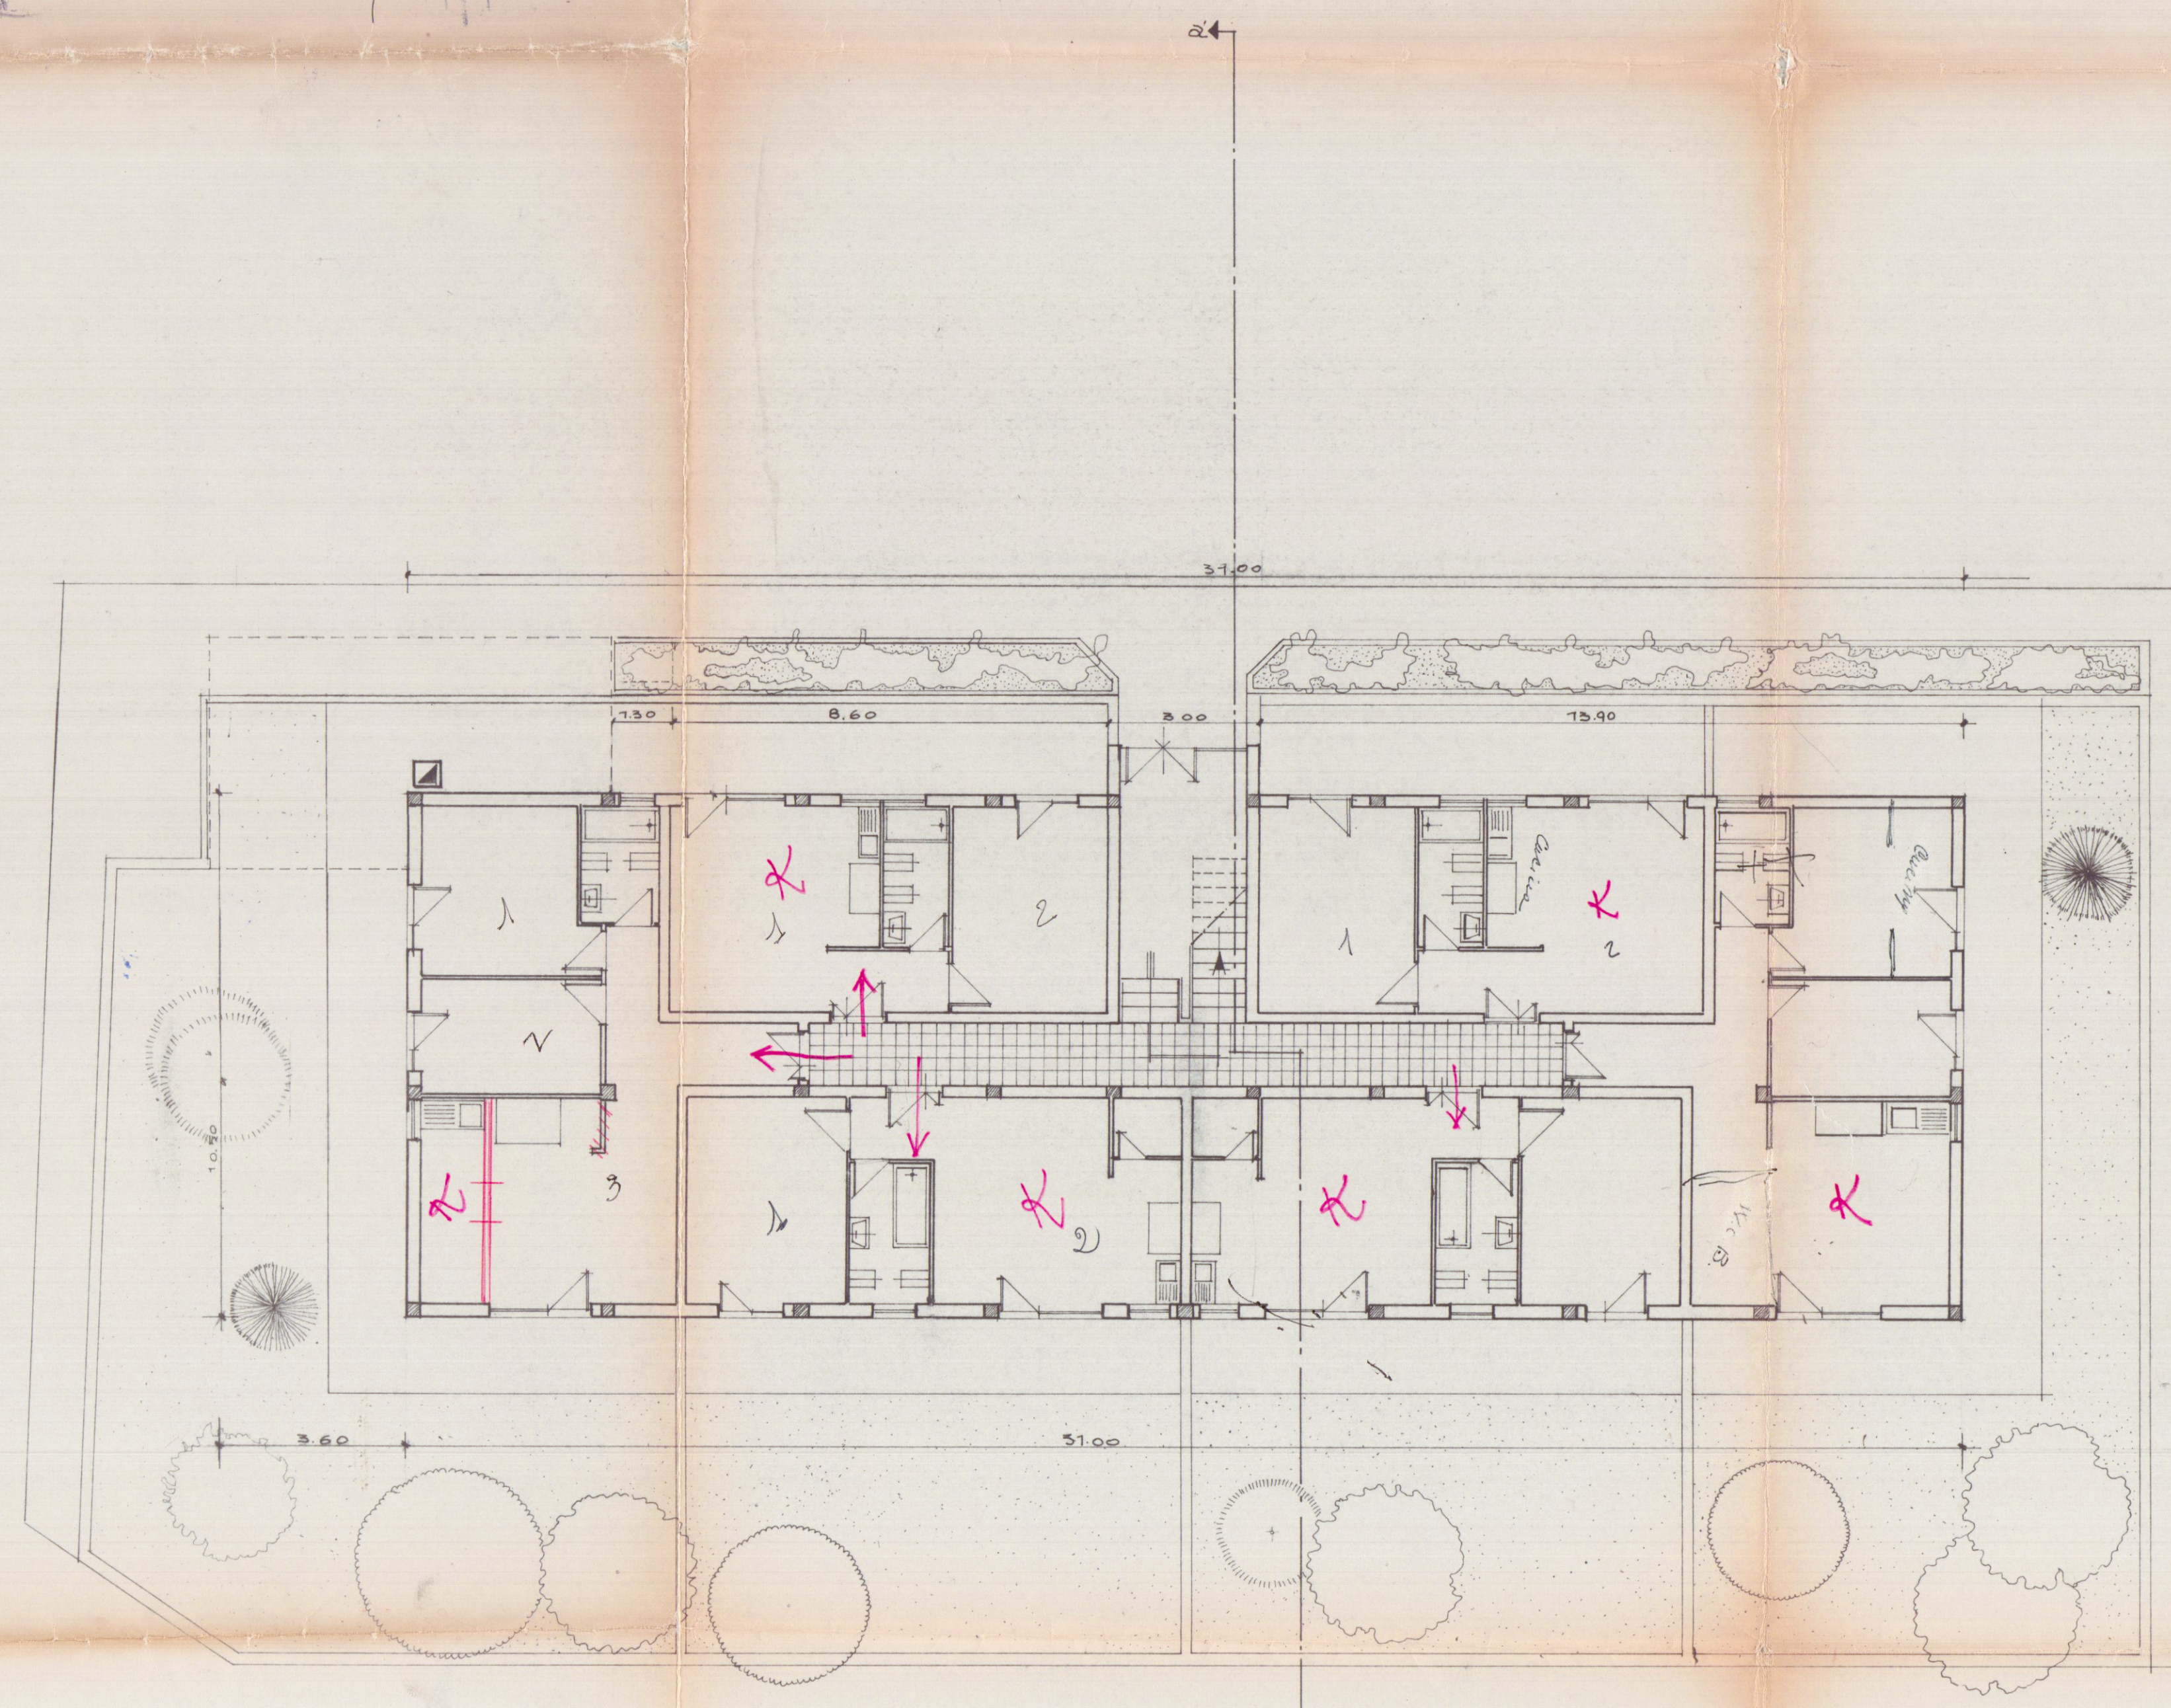

pianta piano terra

prospetto nord

$$\begin{array}{r} 3+2 \\ 2+1 \\ 2+1 \\ 2+1 \\ 2+1 \\ 3+2 \\ \hline 14+8 \end{array}$$