

COMUNE DI CARRARA		GEOMETRA MAURIZIO CABANI
TAVOLA	OGGETTO PROGETTO IN SANATORIA LEGGE 724/94	
PROPRIETA' DATI ANTONELLA ORI ORIO		STUDIO TECNICO MARIA DI CARRARA VIA MAGGIARI 57 TELEFONO 0585/784094
ELABORAZIONI PIANTE - PROSPETTI		
DATI CATASTALI FOG. N° 71 - MAPP. 647		
SCALA 1:100 1:50		
DATA PROGETTISTA GEOM. CABANI MAURIZIO		



COMUNE DI CARRARA
SETT. URBANISTICA
Approvato dal Sindaco alle condizioni
indicate nella Concessione n° 886 del 1994
elab. grafico di cui alla Comm. Edilizia
n° del Tav. n°

FOG. N° 71 MAPP. 647

SCALA 1:1000

SCHEMA DEI VOLUMI

N°	DIMENSIONI	SUP.	H	VOLUME
1	4.80 x 2.90	13.90	2.05	28.50
2	2.70 x 1.50	4.05	1.90	7.56
3	6.00 x 2.60	15.60	1.90	29.50
4	6.00 x 1.10	6.60	2.22	14.40
5	8.80 x 6.10	53.68	2.22	119.15

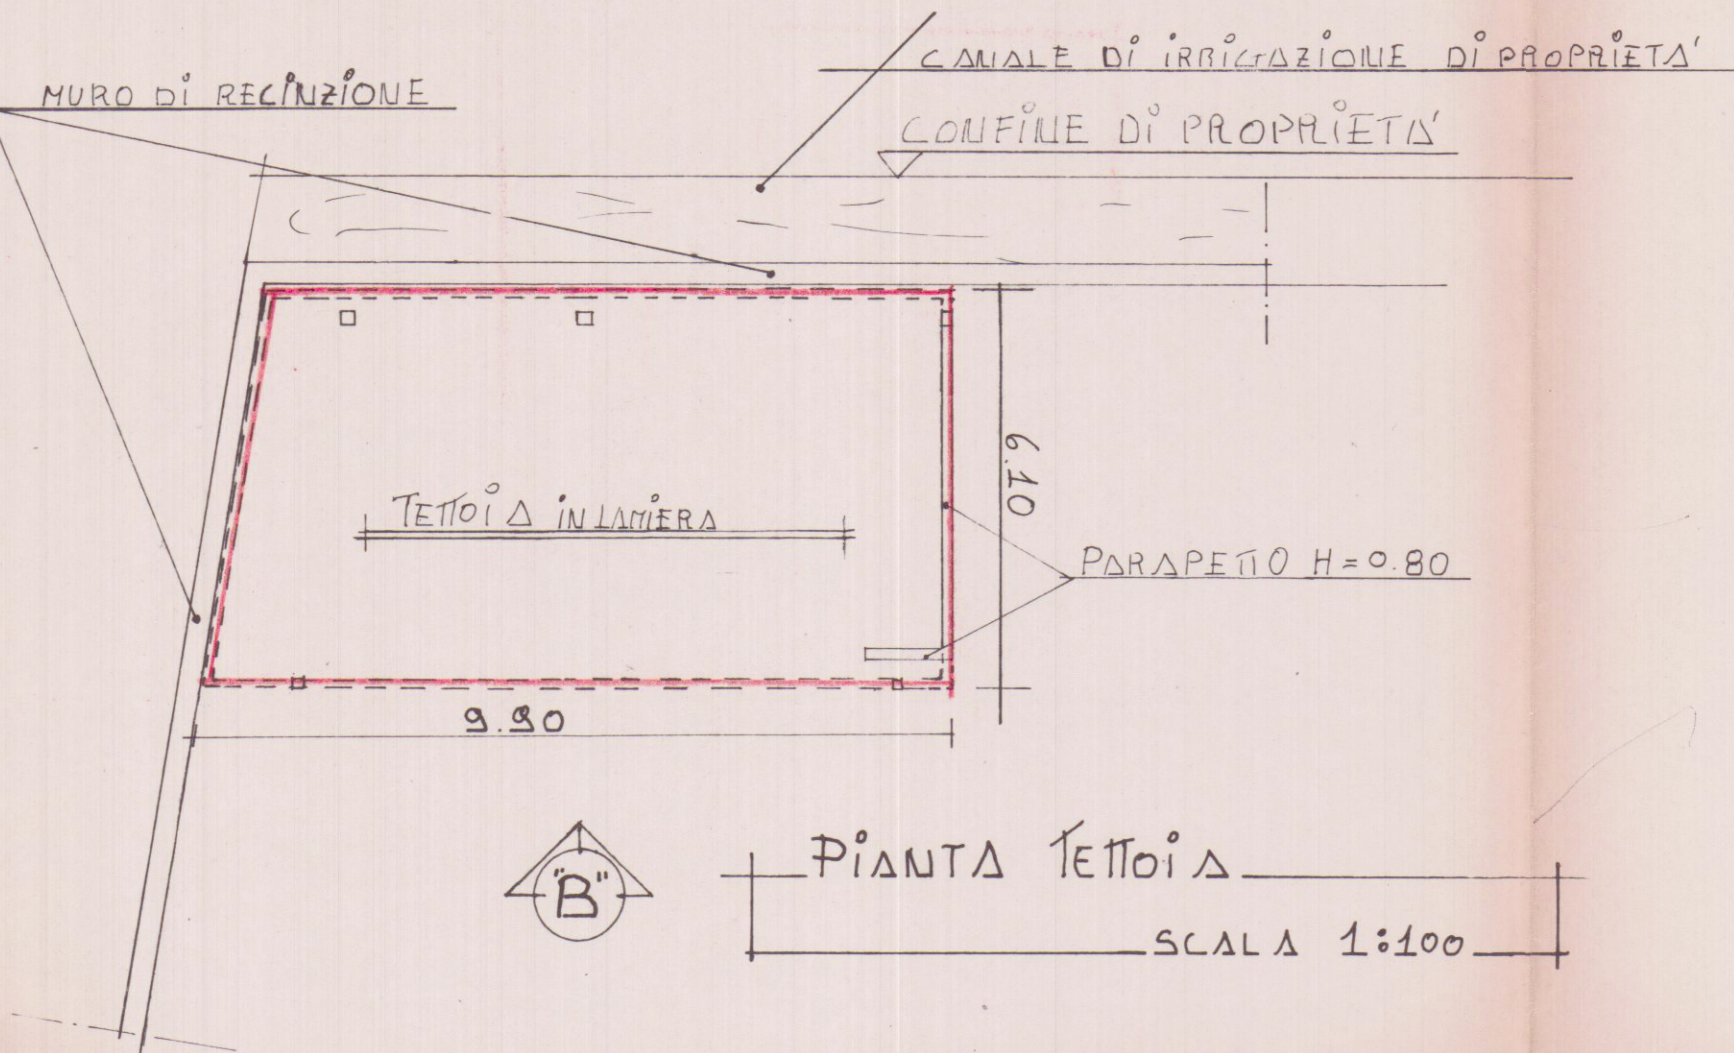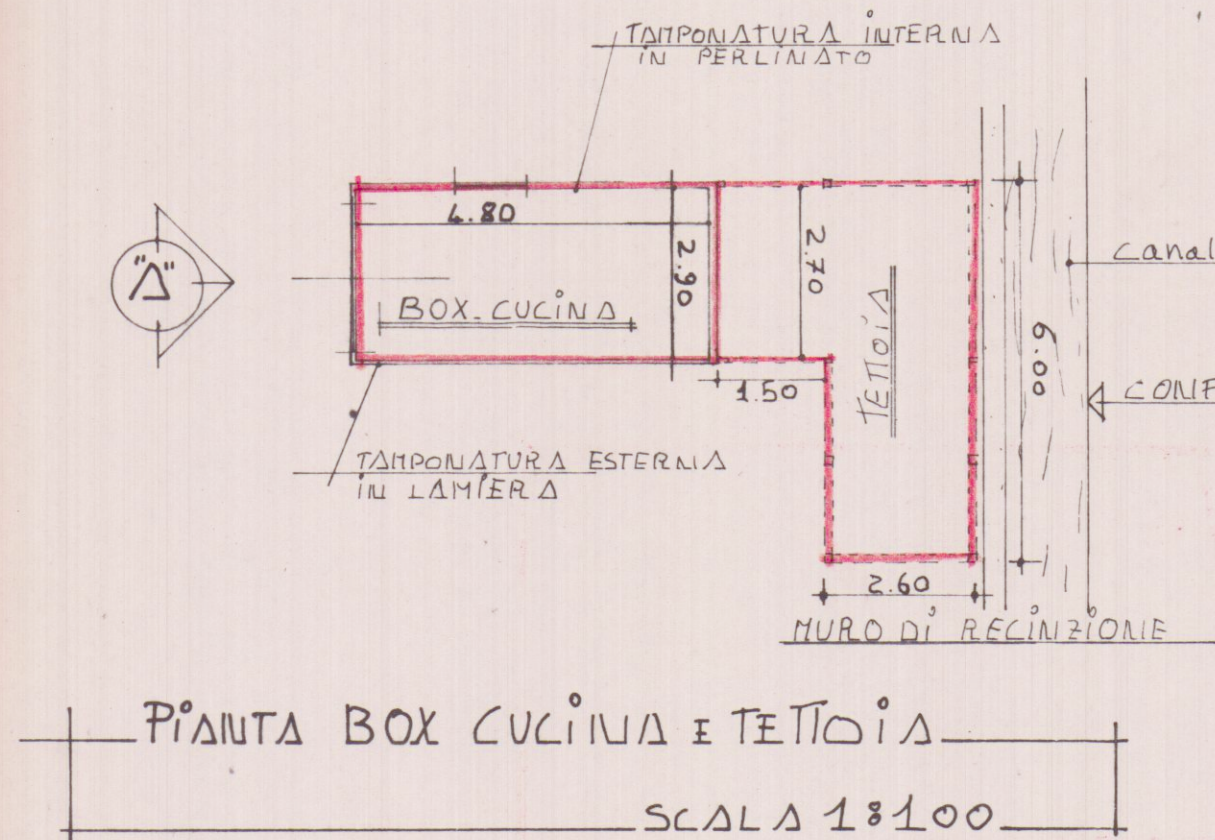

STRALCIO CATASTALE



foglio: 71

scala: 1:1000

mappali: 647

