

COPIA PER IL COMUNE

REGIONE TOSCANA
Ufficio del Genio Civile di Massa Carrara
Elaborato allegato alla denuncia presentata
ai sensi della Legge n. 64/1974 - L.R. n. 88/1982
e Legge n. 1086/1971 - Regione S. n. 322
5 APR. 1995
Massa, 11



IL DIRETTORE TECNICO
(Dott. Aldo Dino Celoni)

L'AMMINISTRATORE STRAORDINARIO
(Ing. Cesare Tinelli)

AZIENDA TERRITORIALE EDILIZIA RESIDENZIALE
della provincia di massa carrara
sede in carrara

Tavola nr
10


LAVORI DI RISTRUTTURAZIONE AL FABBRICATO "LE
LOGGE" PIAZZA ALBERICA CARRARA
PROPRIETA' ATER MASSA CARRARA

oggetto:
SEZIONE B:B E C:C:

SCALA NR
100

Legge 5/8/78 nr 457

SEZIONE b-b

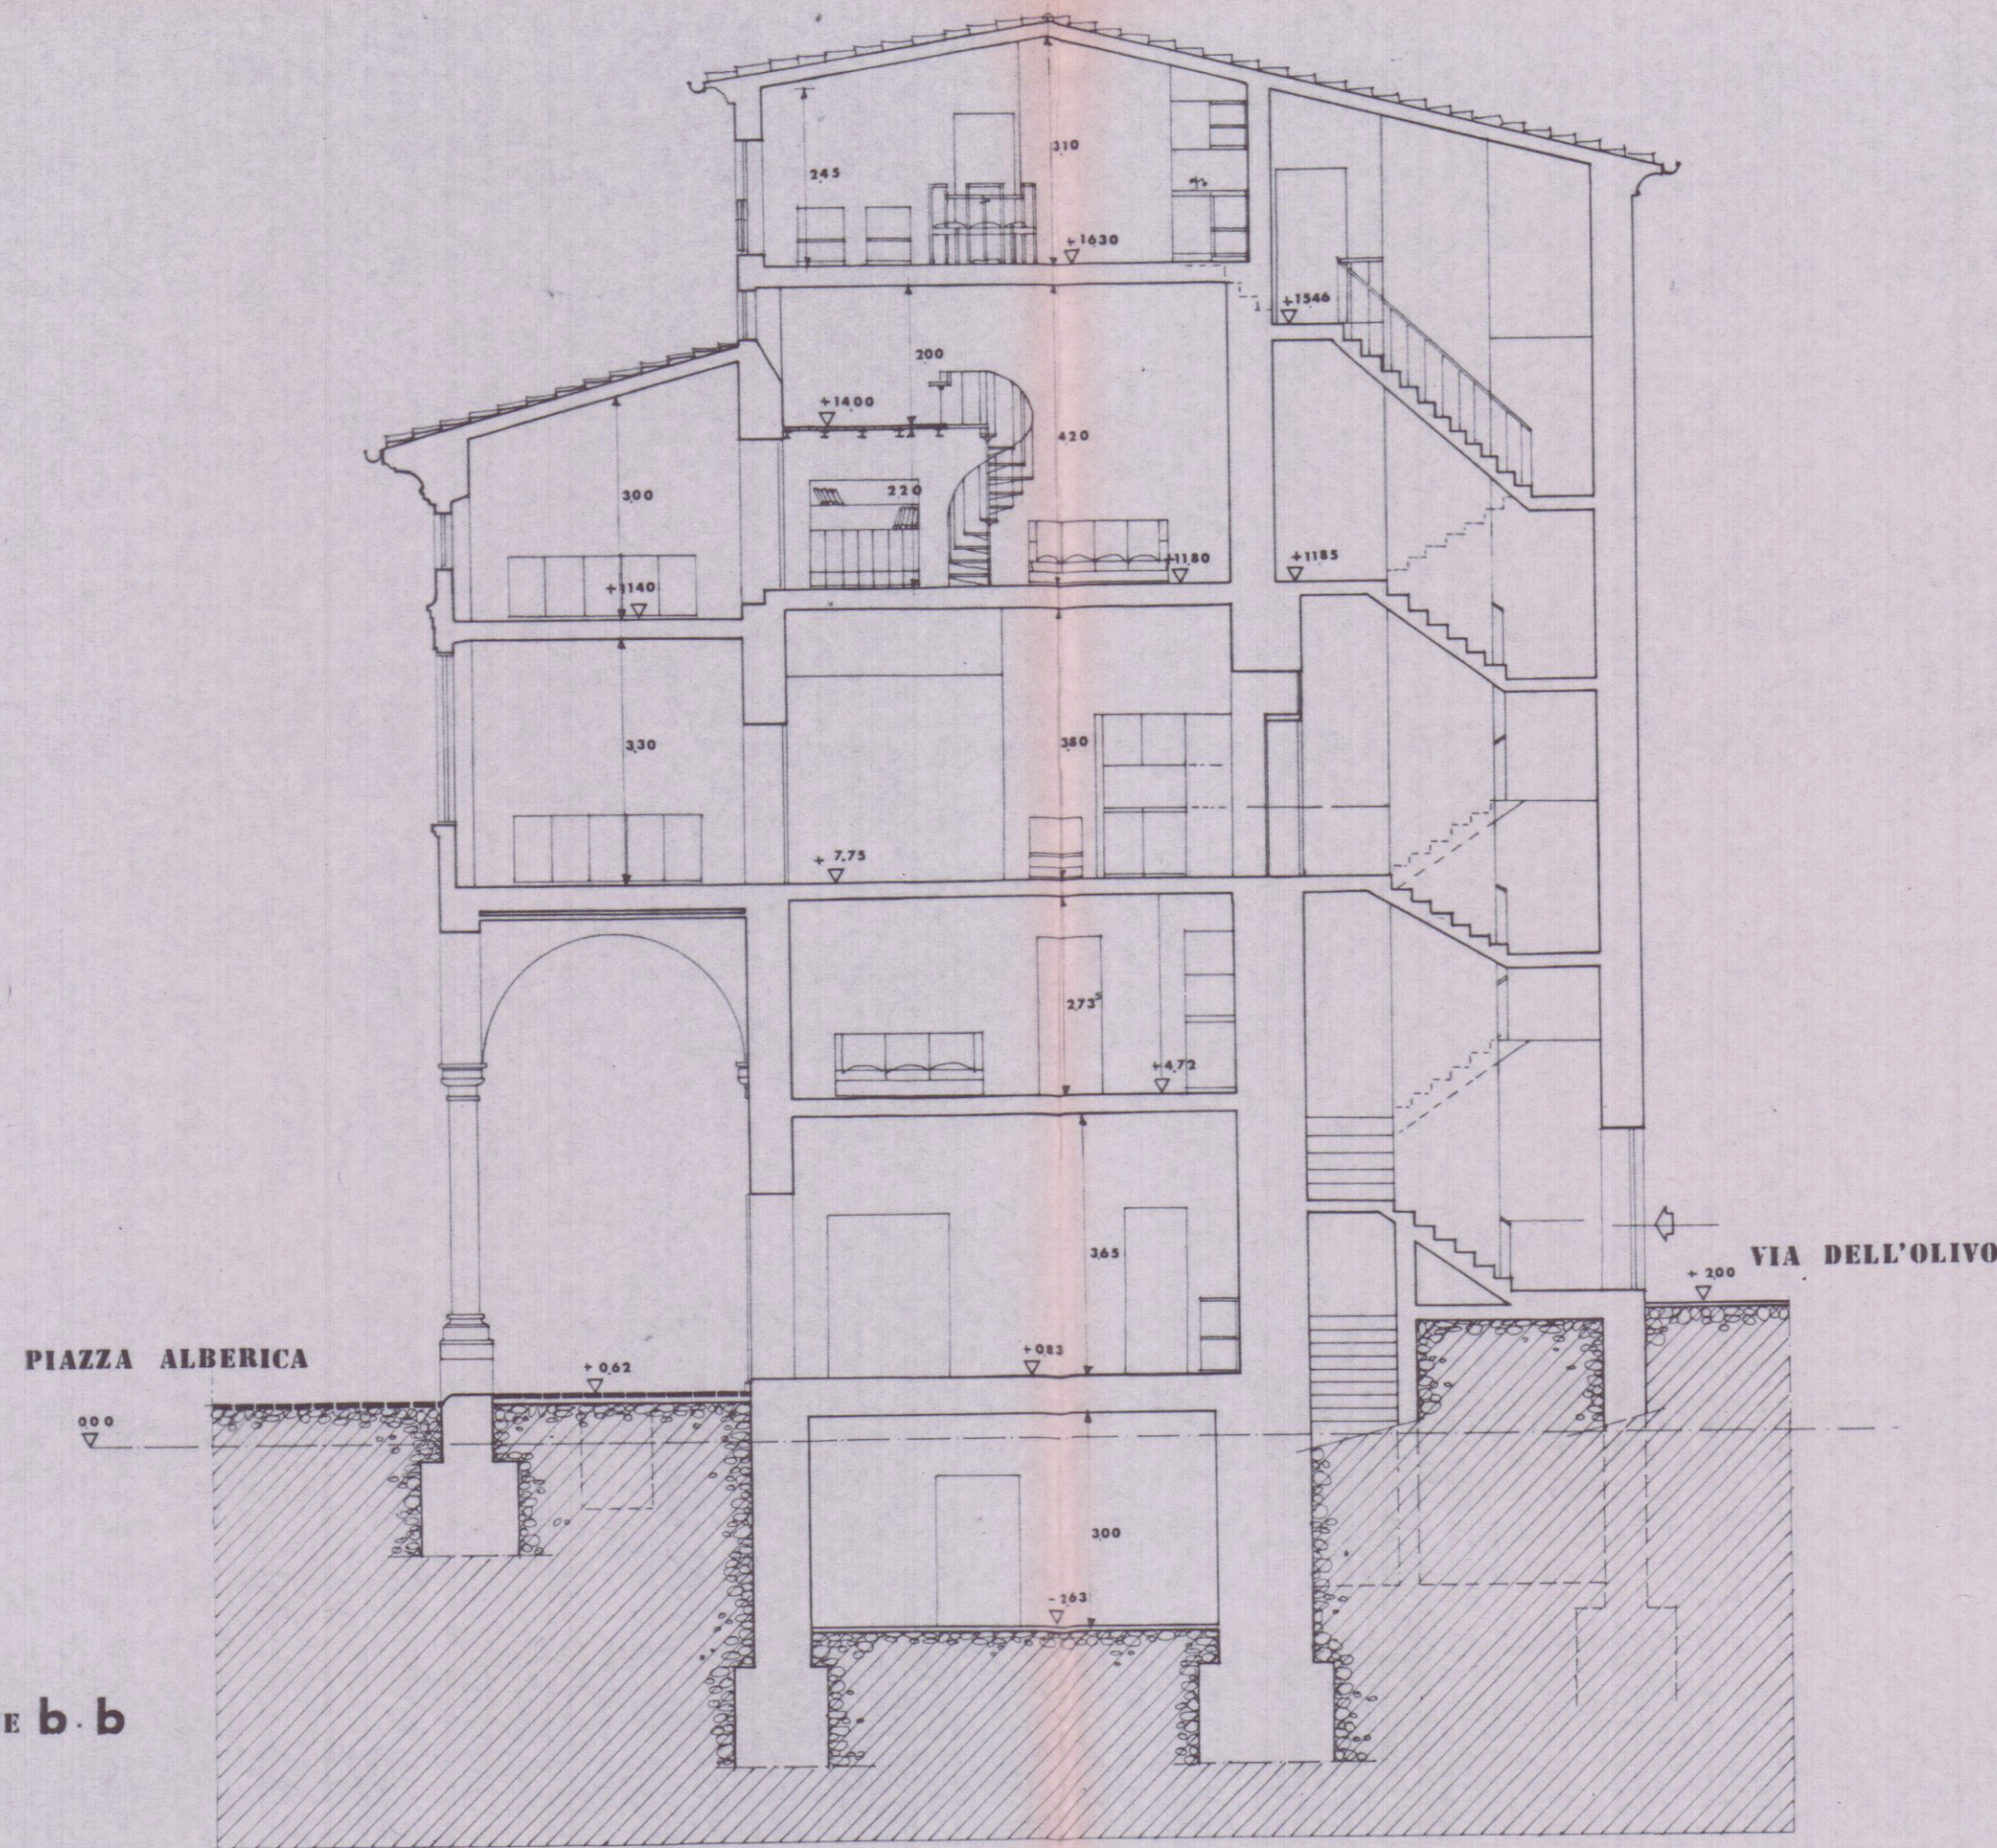

SEZIONE C-C

PIAZZA ALBERICA

