

COMUNE DI CARRARA

COPIA PER IL COMUNE

Variante per miglioramento sismico
progetto di ristrutturazione ed ampliamento
fabbricato uso civile abitazione
(Concessione Edilizia n.296 del 14.11.1995)

Proprietà: Sig.ra Pisani Lida Rossi
Località: Via Alfio Maggiani 121, Marina di Carrara






Rossi Lida

TAVOLA N°1
Piante stato di fatto e di progetto
scala 1:100

REGIONE TOSCANA
Ufficio del Genio Civile di Massa Carrara
Elaborato allegato alla denuncia presentata
ai sensi della Legge n. 66/1974 e L.R. n. 88/1982
Pratica S. n. 656
8 AGO. 1996
Massa, 11

Studio di Architettura
p.zza 2 Giugno, 14 54033 CARRARA
Tel.0585 75415 Fax 75551

arch. Claudio Rocca

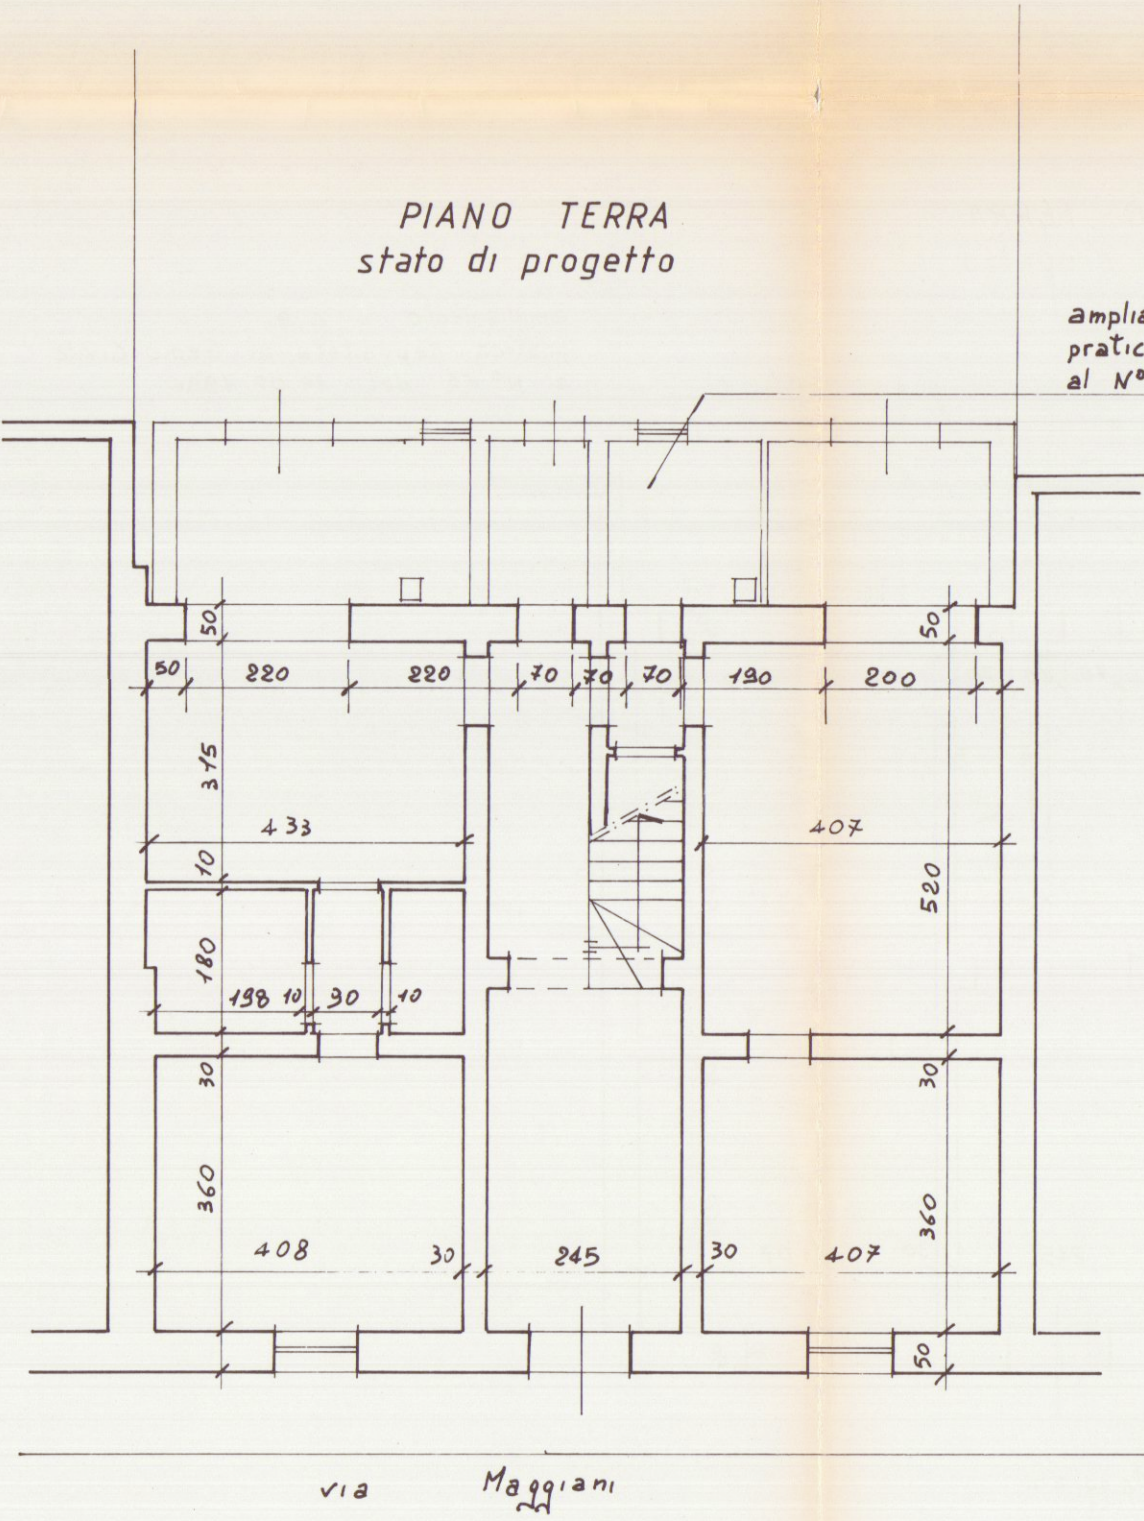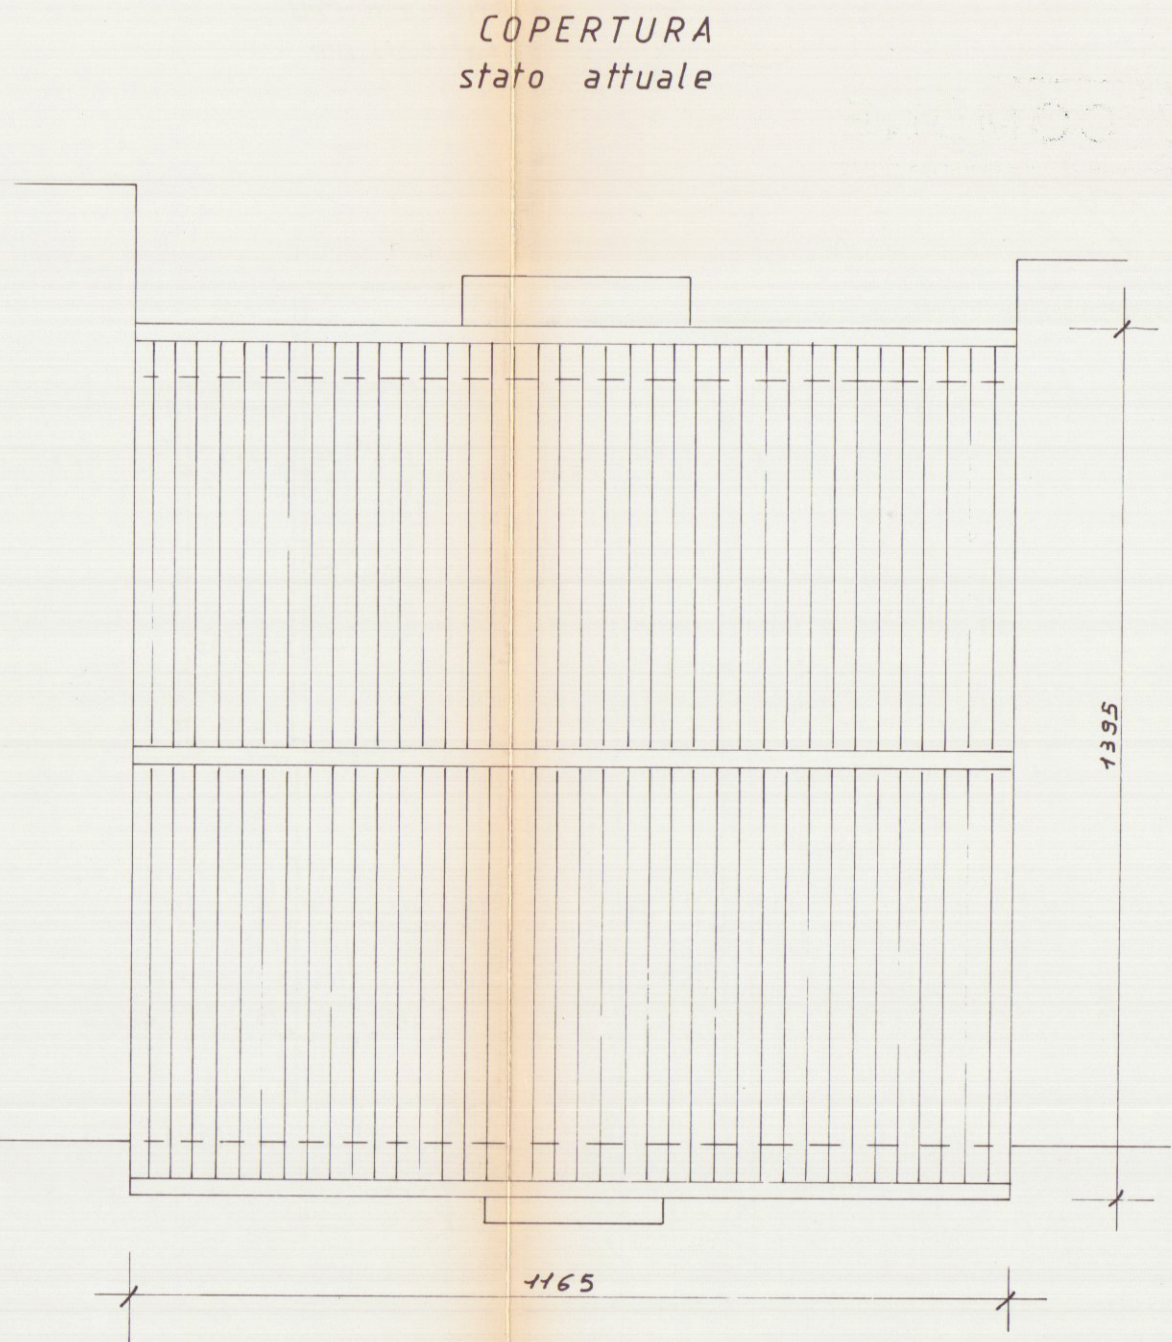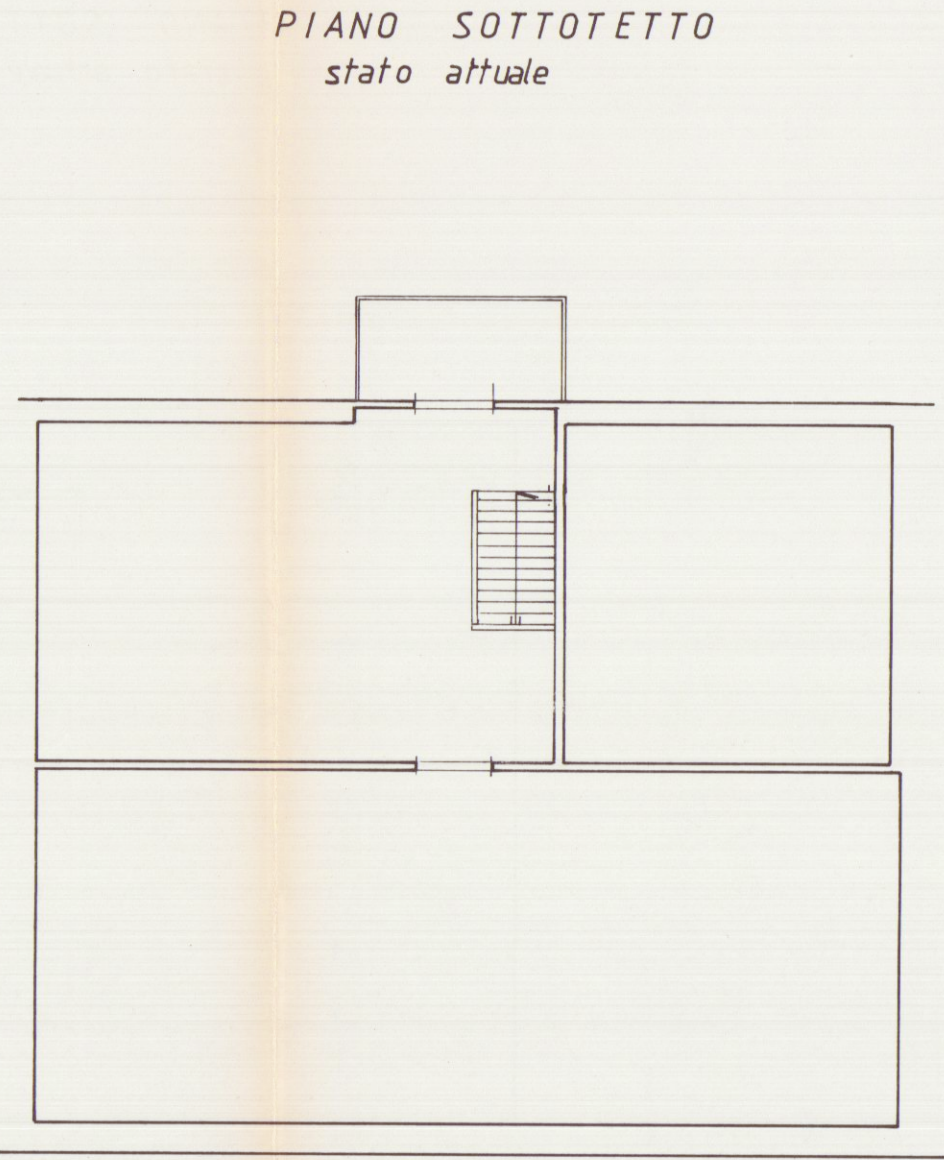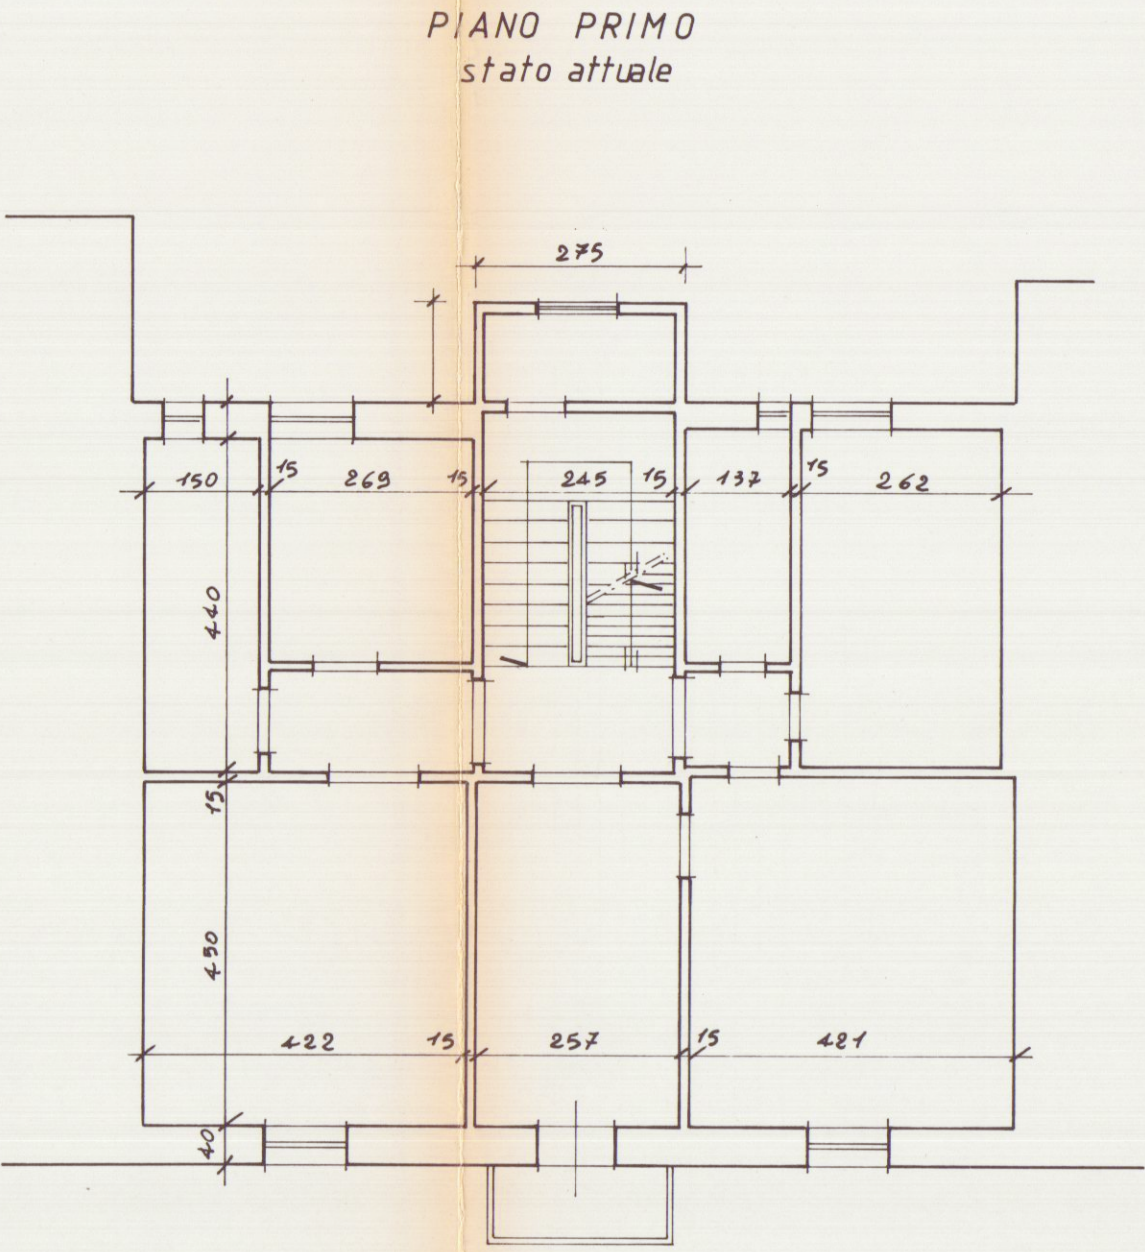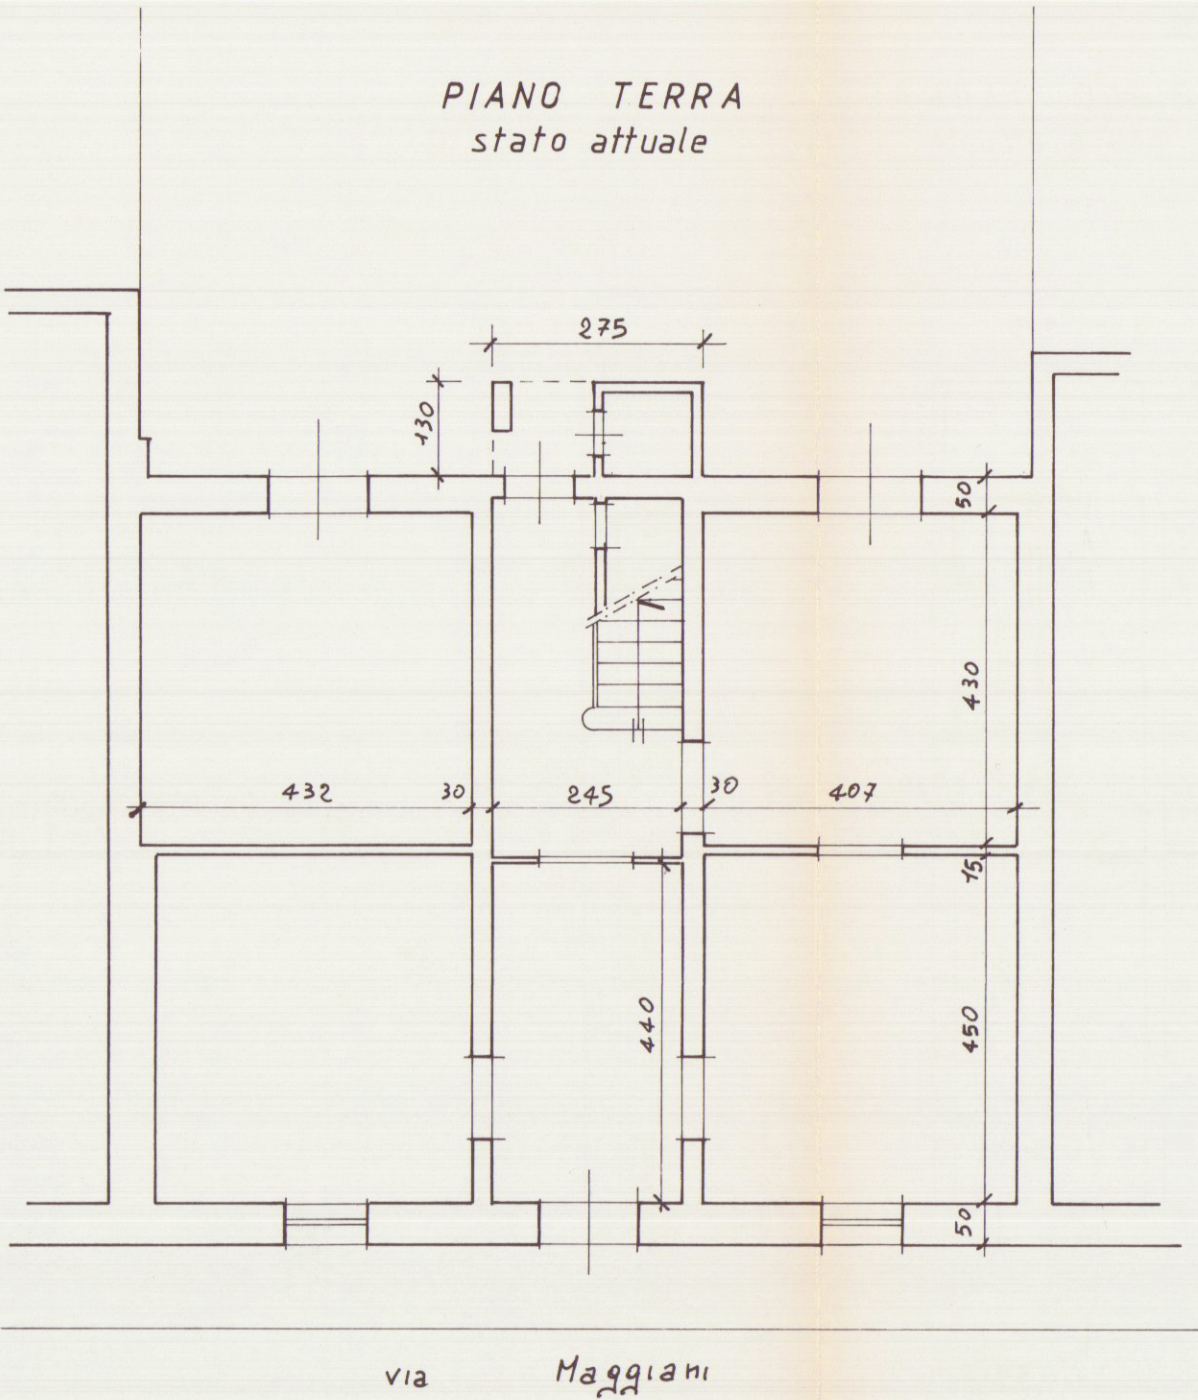

ampliamento in C.A.
pratica depositata al Genio Civile
al N° 74 del 14.02.1996.

