

COMUNE	CARRARA	
LOCALITA'	P.E.P. AVENZA	LEGGE
COOPER - CARRARA		PROGETTO:
VIA EREVAN N. 3		PER LA COSTRUZIONE DI 18 ALLOGGI
54033 CARRARA		DI C.VILE ABITAZIONE
OGGETTO	PROSPETTO SUD - PROSPETTO EST	
N. REF.	UFFICIO TECNICO DELLE COOPERATIVE	
8	CORSO C. ROSSELLI, 17 - CARRARA - TEL. 74504	
SCALA 1:100	PROGETTISTI:	
DATA 10.08.1978	Dott. Arch. DONALDI RENATO	

10 AGO. 1978
 "COOPER CARRARA"
 IL PRESIDENTE
 Luigi Lotti

APPROVATO
 CONTROLLATO
 IL TECNICO
 22 GIU. 1979



Donaldi Renato


GRONDA IN C.A. RIVESTITA
 CON GUAINA METALLICA

PANNELLI SOLARI

PARAPETTO IN C.A.

PARETE CON
 INTONACO PLASTIFICATO

PROSPETTO SUD

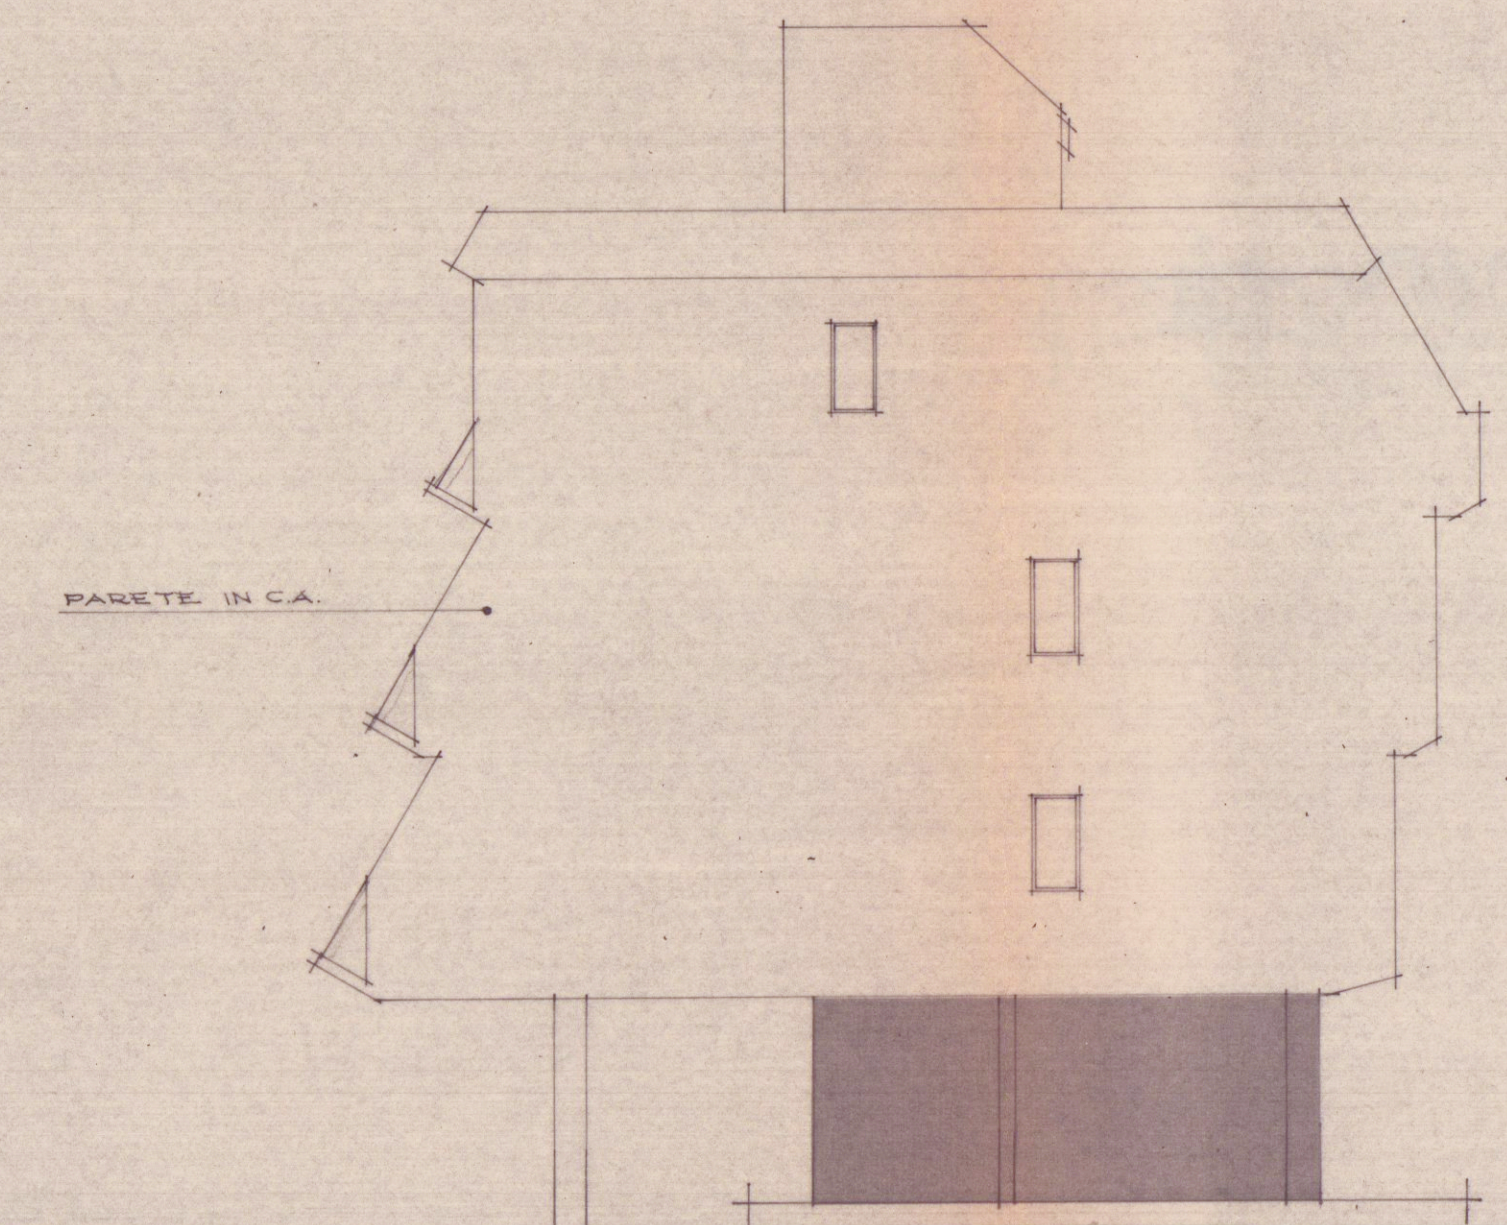

PARETE IN C.A.

PROSPETTO EST