



8

Arch. Giovanni Fehmiotti

Approvato dal Sindaco alle condizioni
Indicate nel permesso di costruzione
n. 99 del 3.2.1969
L'INGEGNERE

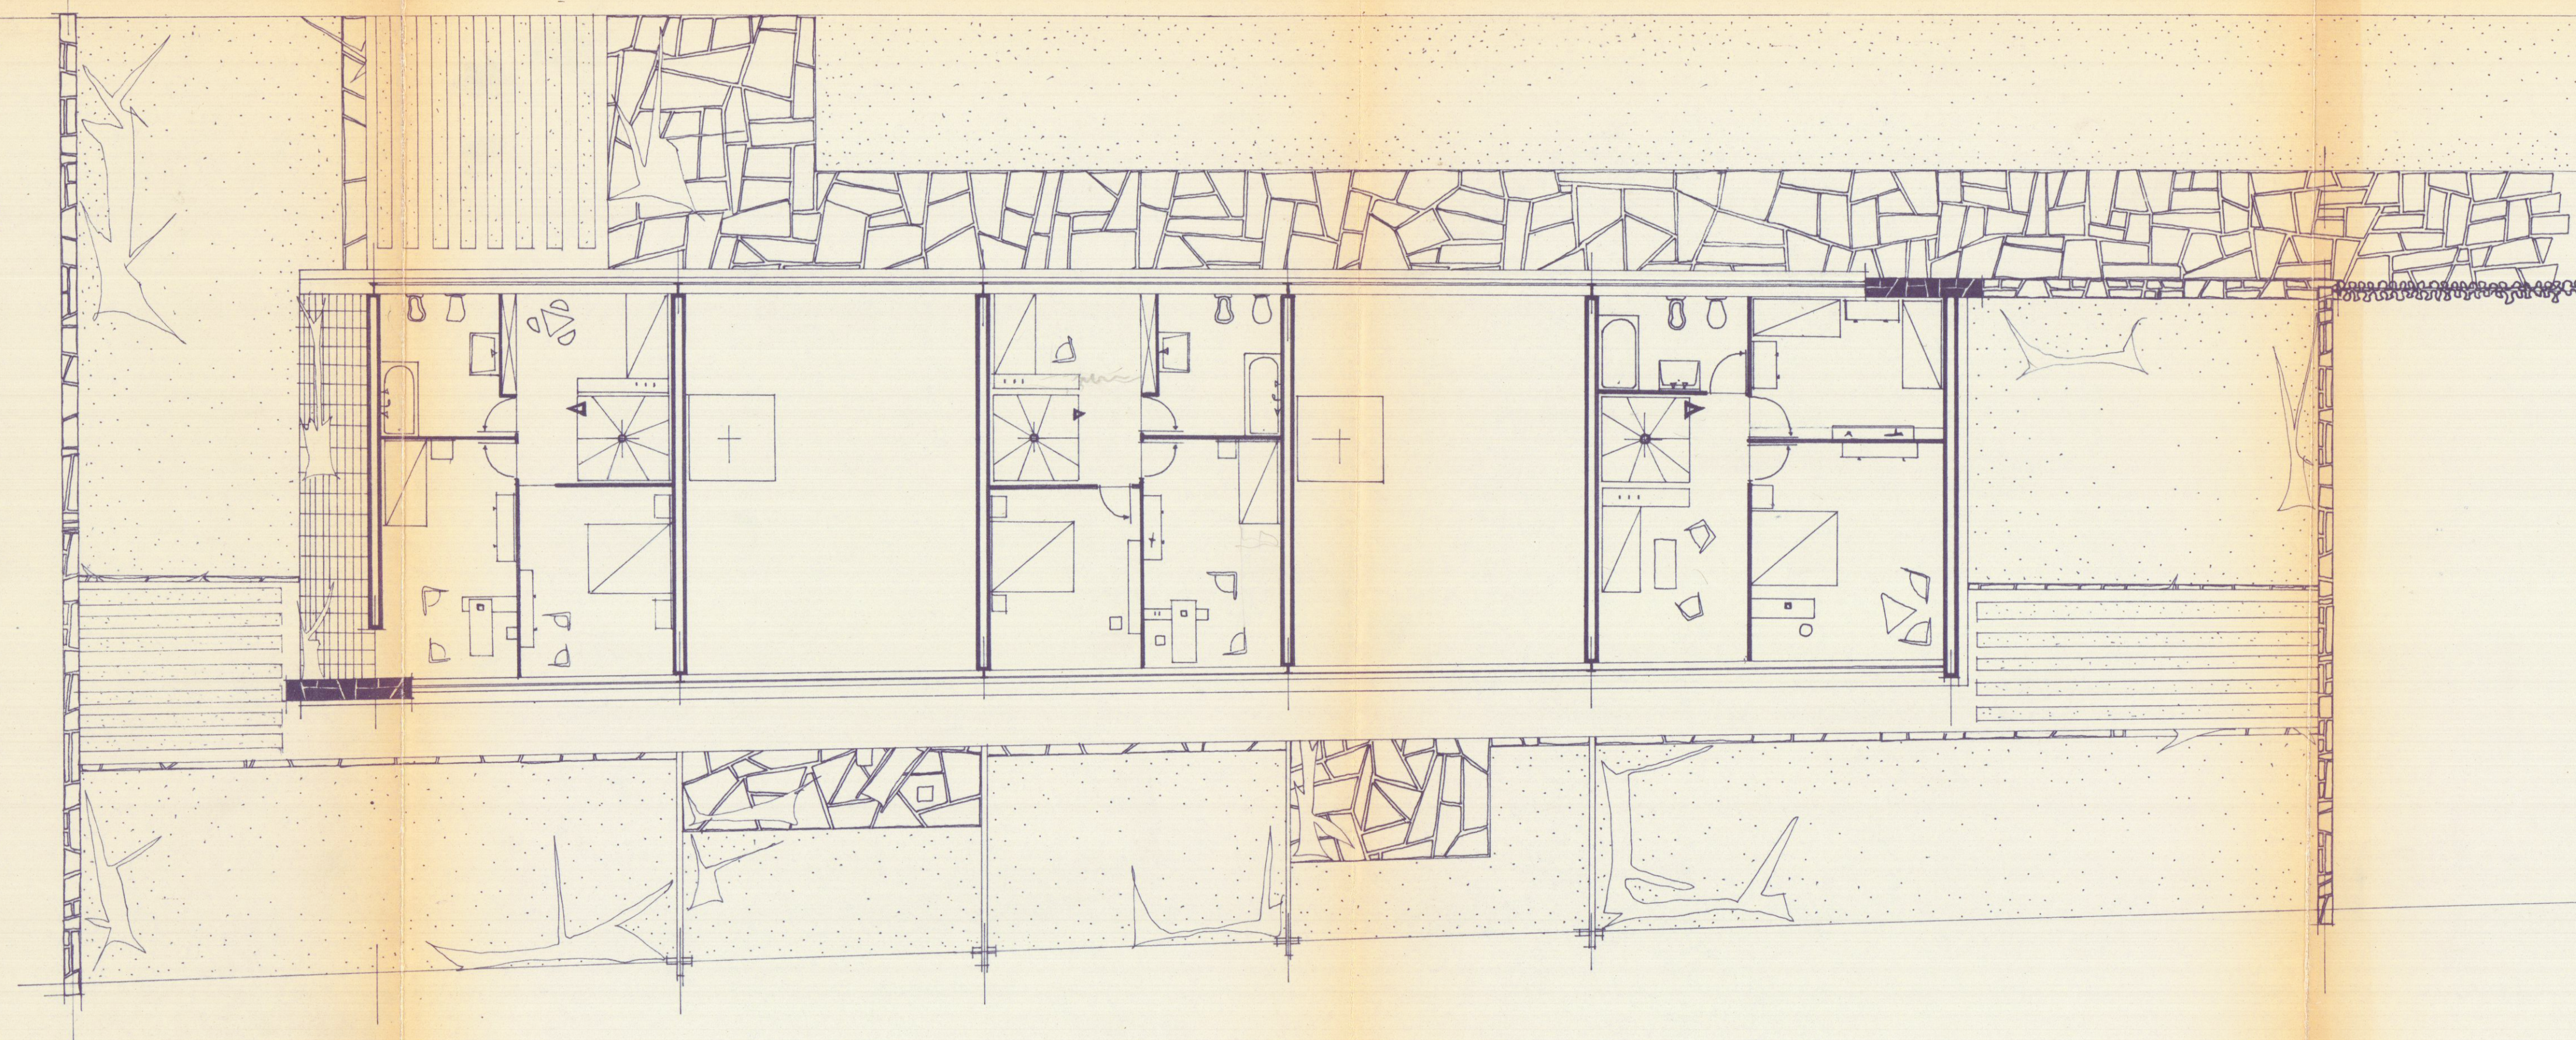

PRIMO PIANO

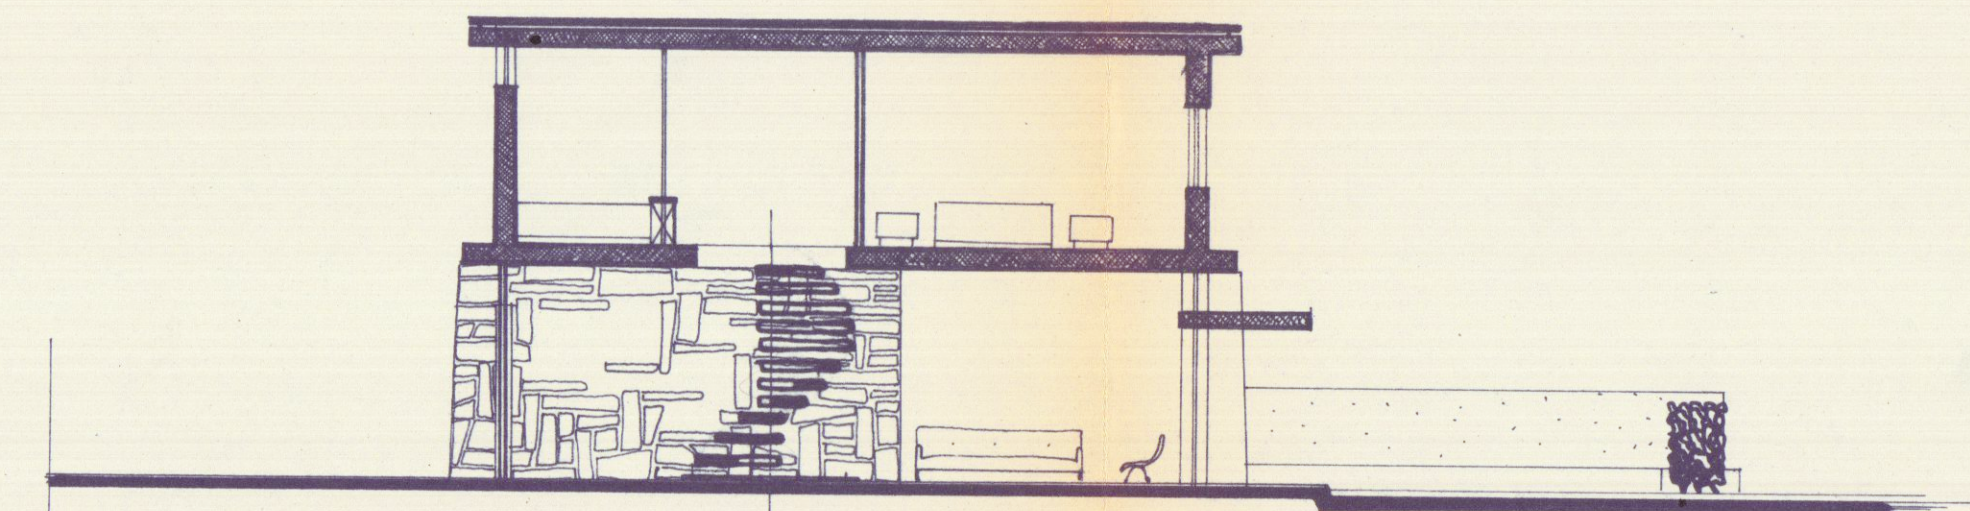

- SEZIONE 1-1 -