


 DOTT. FRANCO MENGONI - ARCHITETTO CATARRA - VIA M. P. 10		DOTT. FRANCO MENGONI ARCHITETTO
BISO - GREGORI		
VARIANTE AL PROGETTO PALAZZINA A ORTOMURANO CARRARA	PROSPETTI E SEZIONI	3
foglio 71 1:100		

27 FEB. 1971


VARIANTE

B

VARIANTE AL PROGETTO
 Approvata dal S. n. d. co. alle condizioni
 indicate nel p. m. n. di costruzione
 N. 244 del 9-2-1972
 ING. CAPO

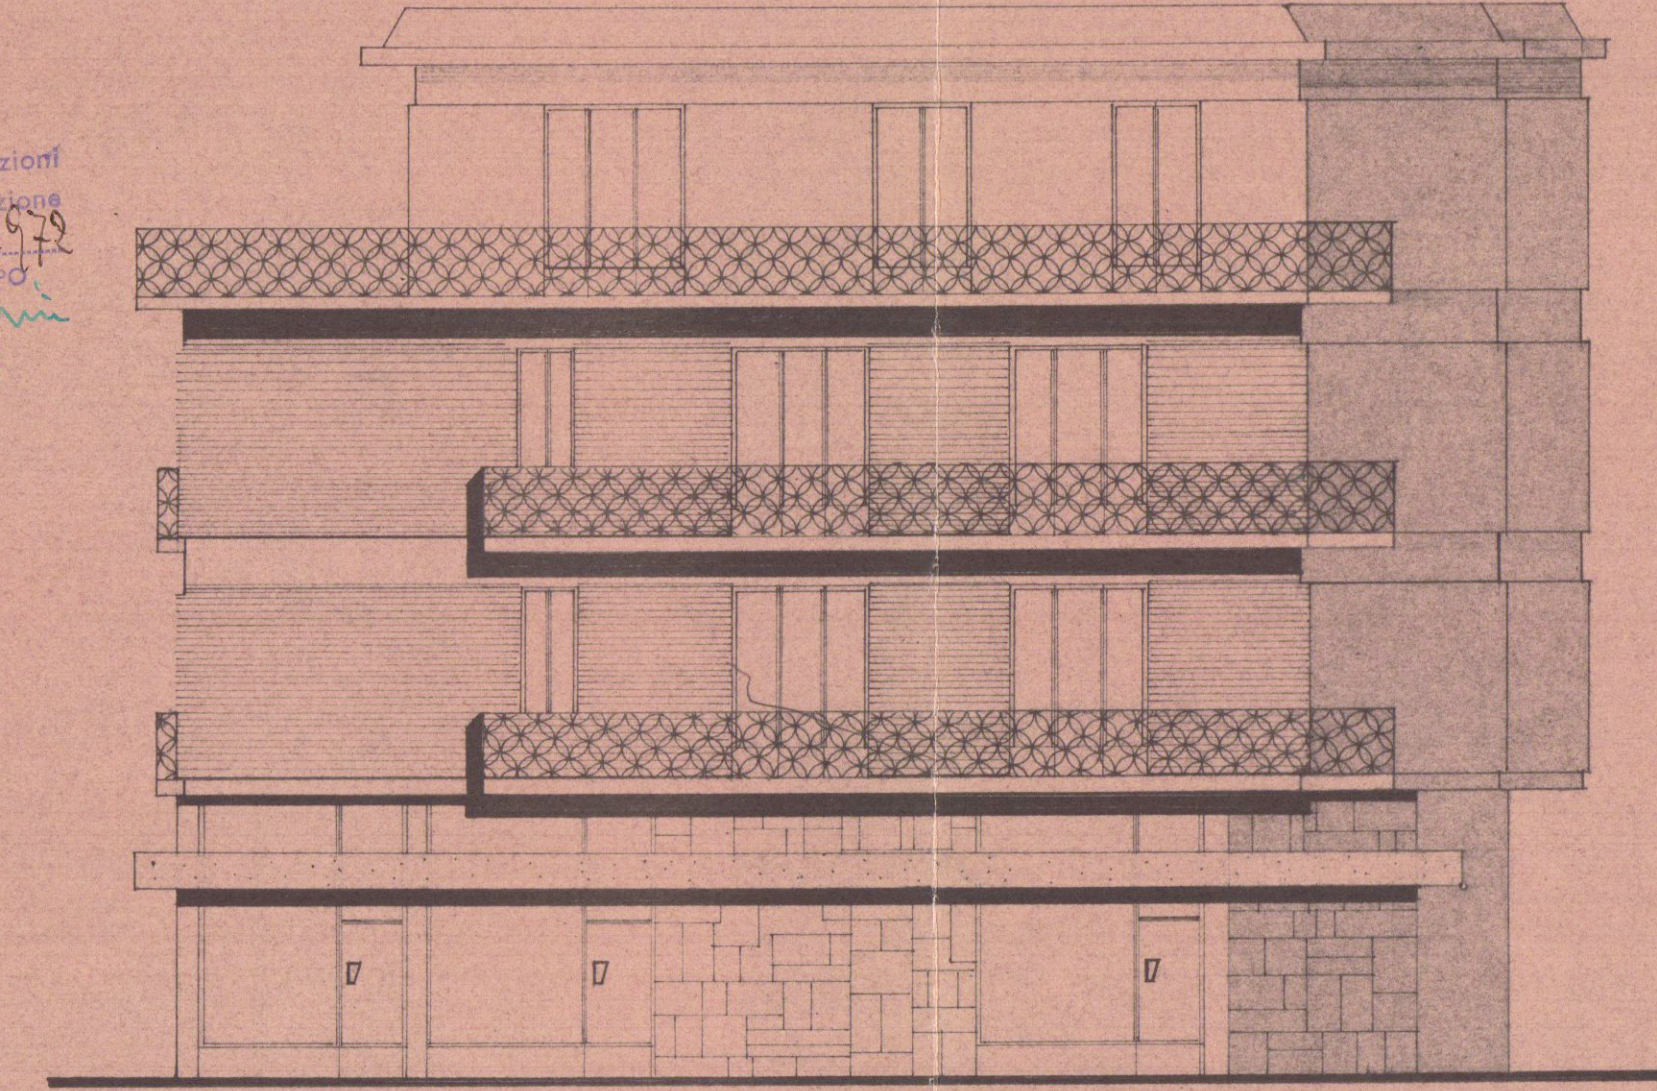


— PROSPETTO EST —

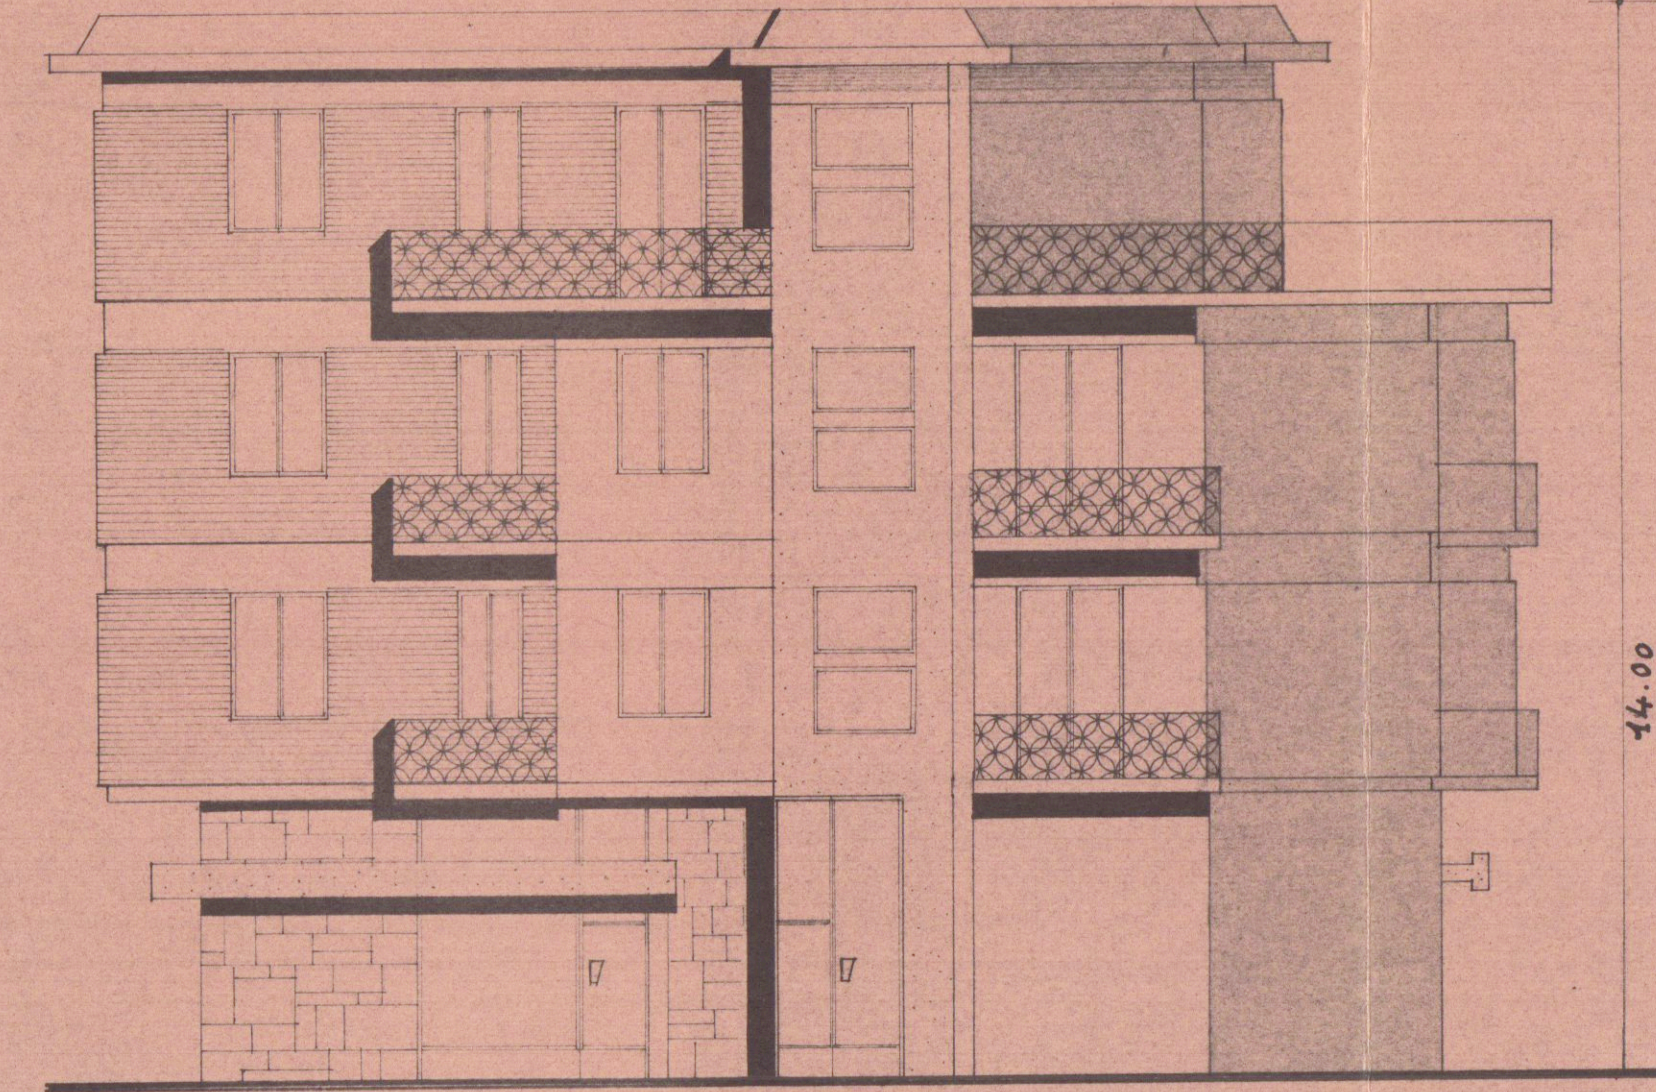


— PROSPETTO OVEST —

14.00

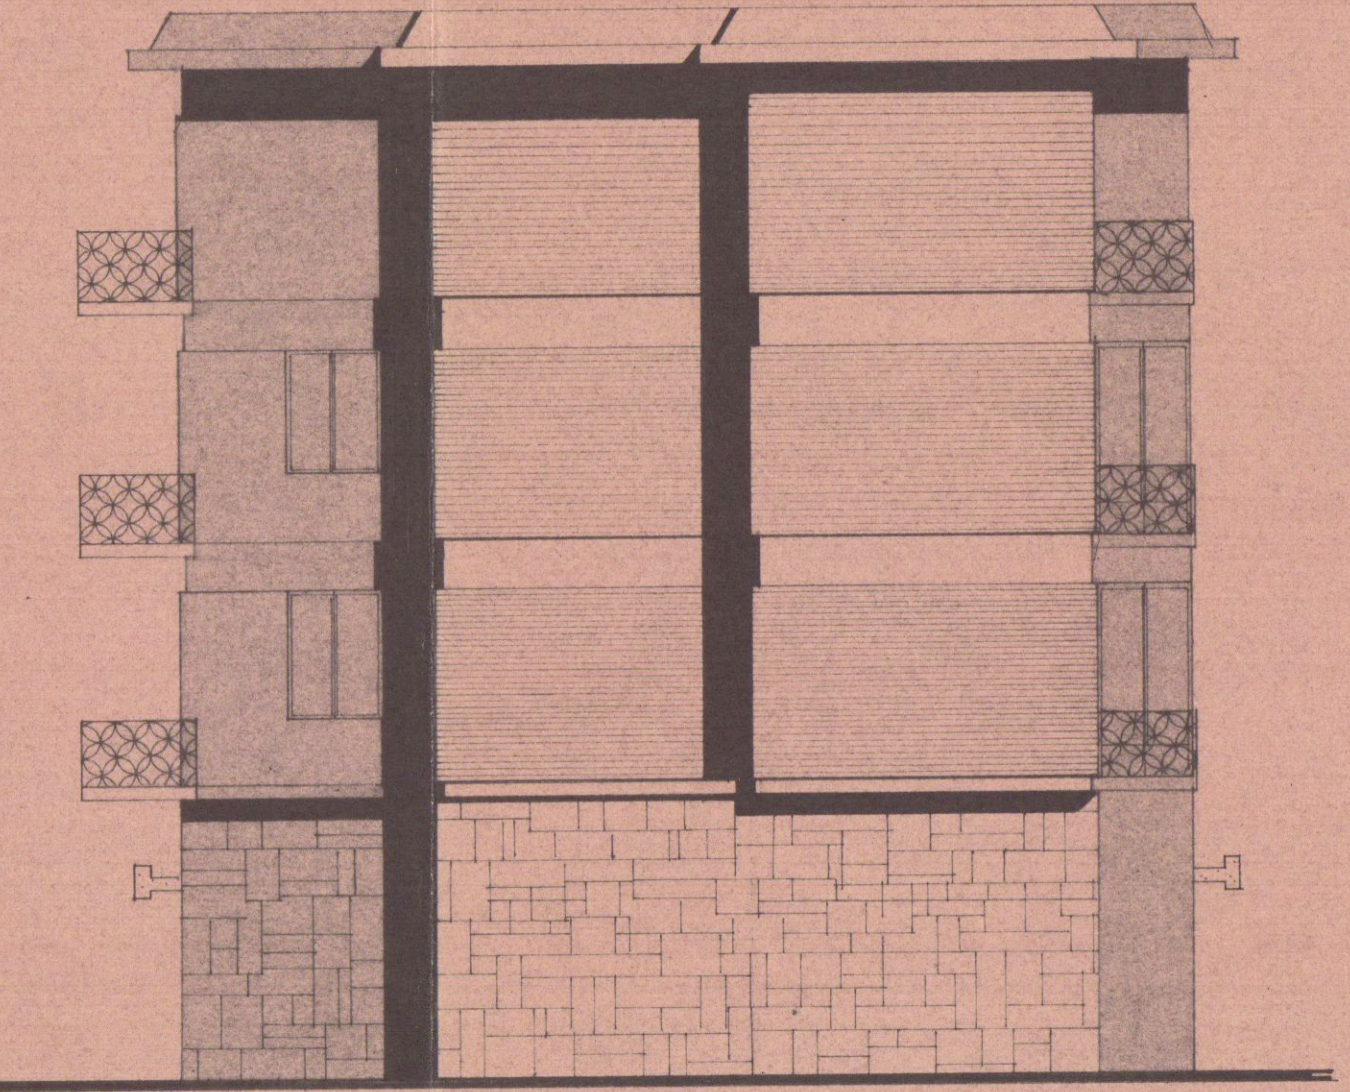


— PROSPETTO NORD —

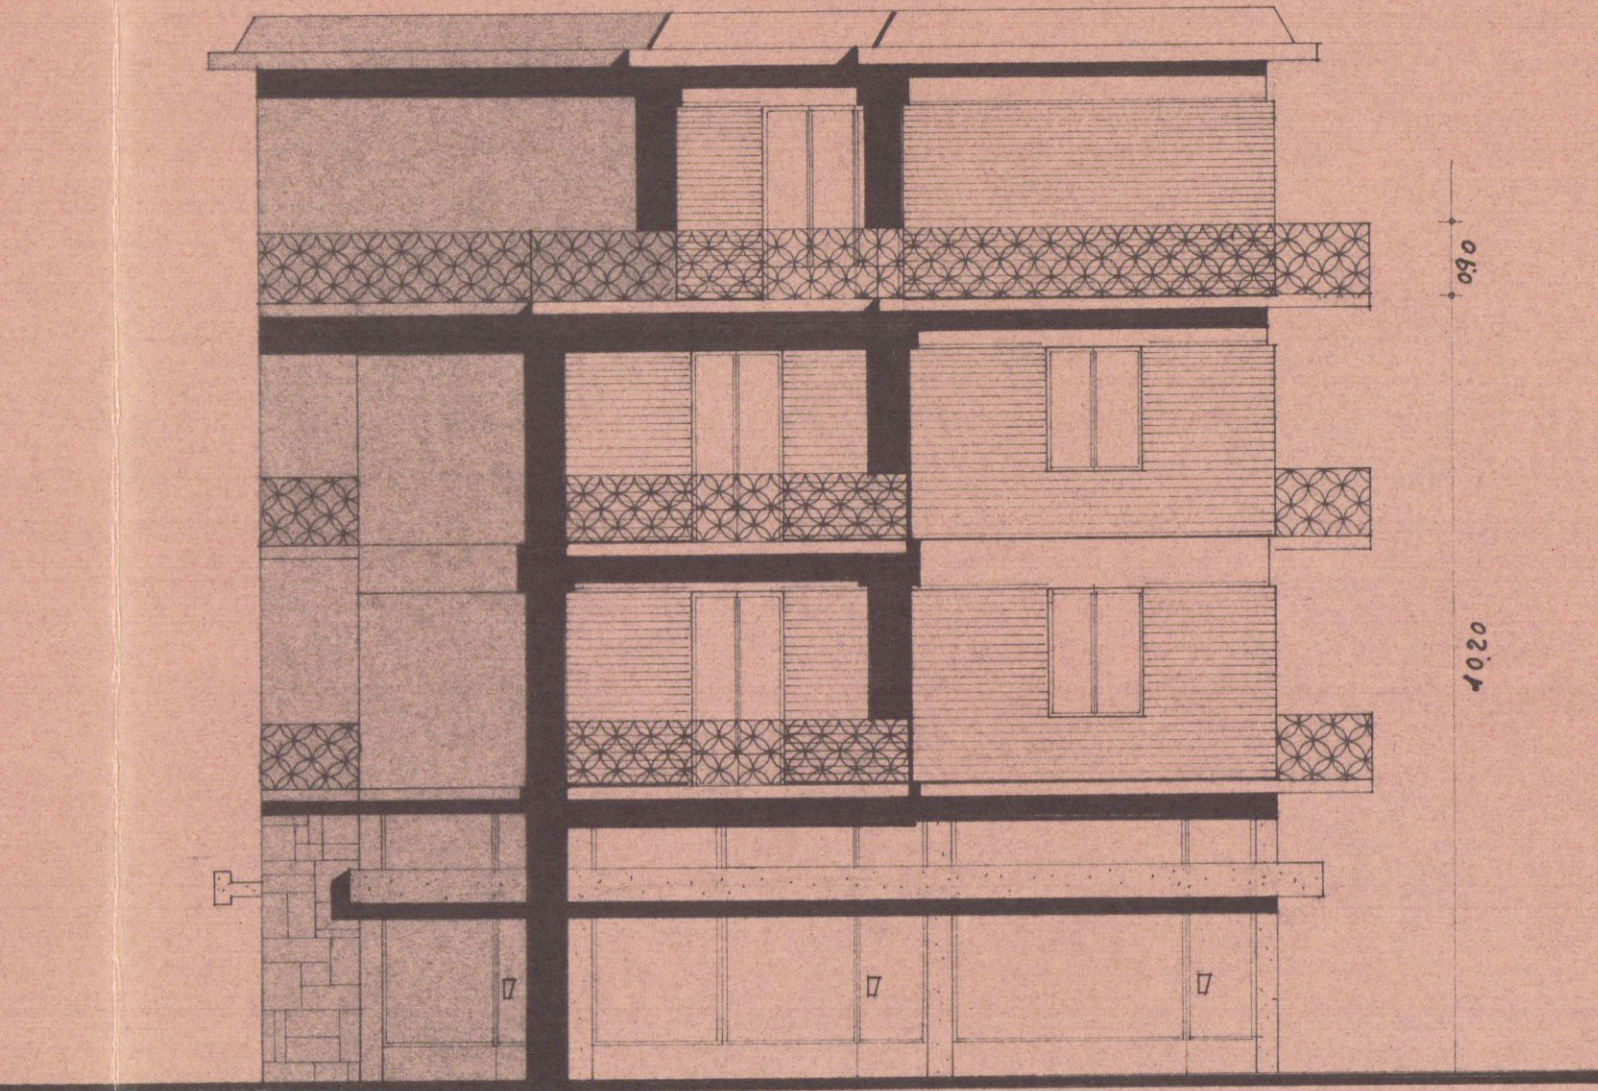

— PROSPETTO SUD —

3.80

4.00

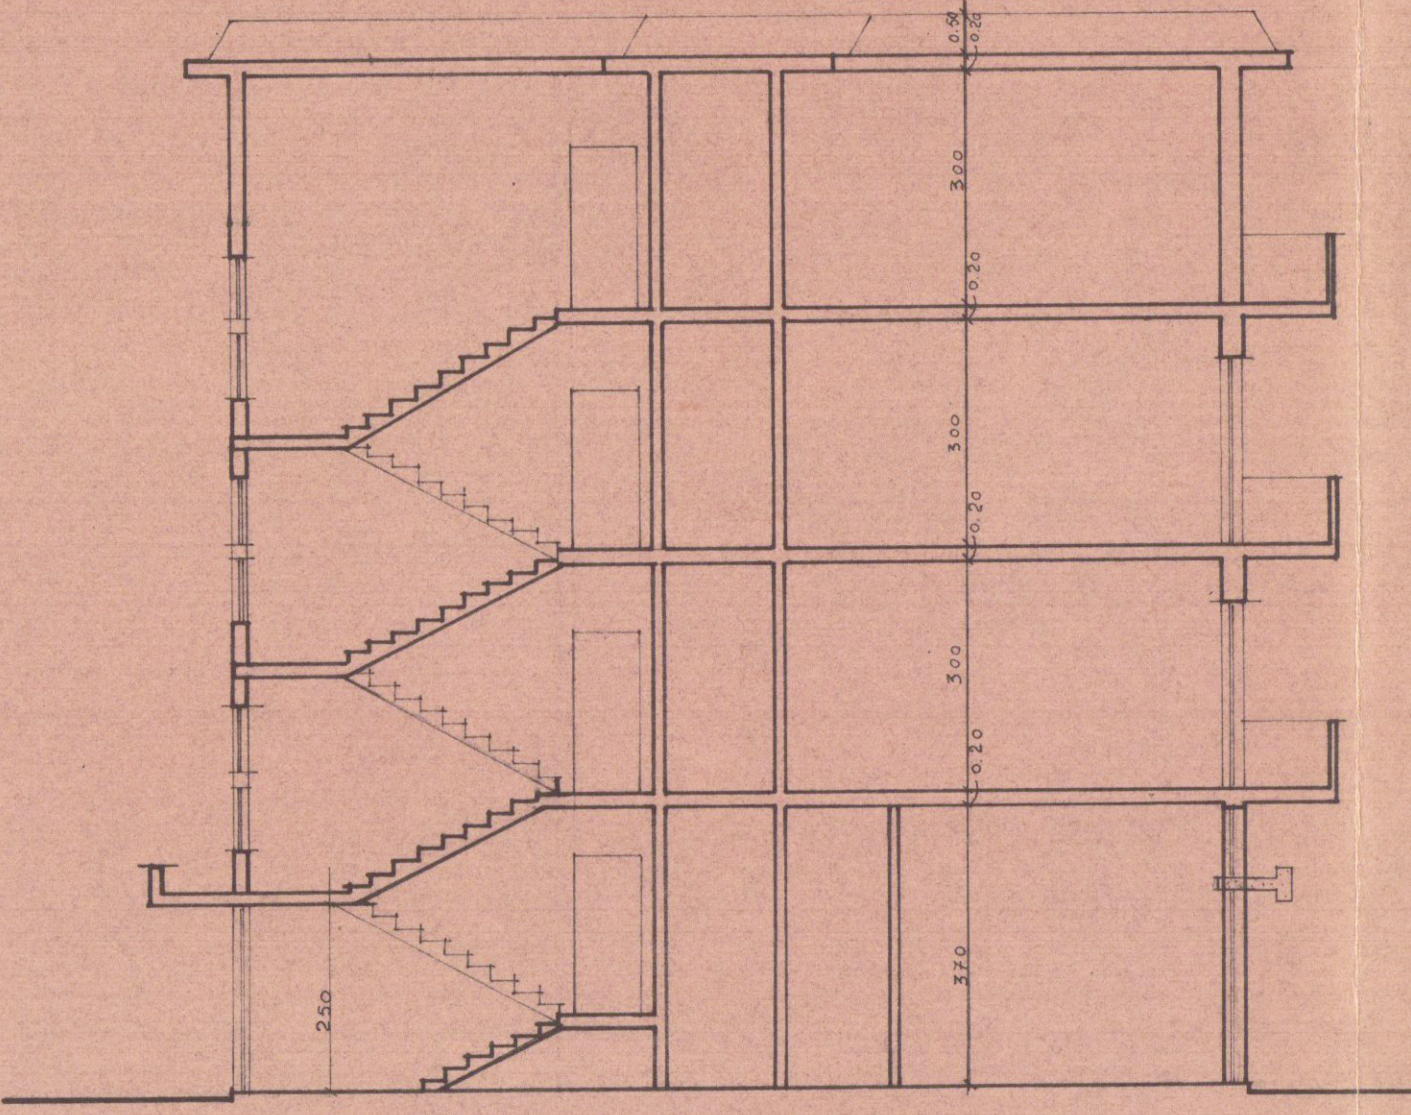

— SEZIONE —

13.30

APPROVATO
 9 FEB. 1972
 CONS. DEL. 102