

13 OTT. 1979
COMUNE CARRARA COMMITTENTE: CONSORZIO COOPER TOSCANA
CORSO TINTORI N° 8 FIRENZE
LOCALITA' REEP. MARINA DI CARRARA LEGGI 5/8/78
467
PROPRIETARIA: COOPER MASSA PROGETTO:
PER LA COSTRUZIONE DI 24 ALLOGGI
DI CIVILE ABITAZIONE
OGGETTO PROSPETTI C - D.
N. RIF. 5 UFFICIO TECNICO DELLE COOPERATIVE
CORSO G. ROSSELLI, 17 - CARRARA - TEL. 74504
SCALA 1/100 PROGETTISTI: Dott. Arch. MONTAGANI ENRICO Dott. Arch. ROCCHI MAURO
COORDINAMENTO: UFFICIO TECNICO DEL CONSORZIO

COOPER - MASSA
SOCIETA' COOPERATIVA EDILIZIA a R.L. a proprietà indivisa
Se e Sociale: MASSA - Vi. Albarica, 33
Part. I.V.A. e C.F. 00190280453 - C.C.I.A.A. 70245
Reg. Soc. n° 2189 - Reg. Pres. Sez. IV n° 129
IL PRESIDENTE
(Proi. Dr. Riccardo Savoni)



1 SOLUZIONE
SOSPESO


INTONACO TINTEGGIATO

MATONCINI COLTELLO

CEMENTO A VITA

CEMENTO A VITA

MATONCINI

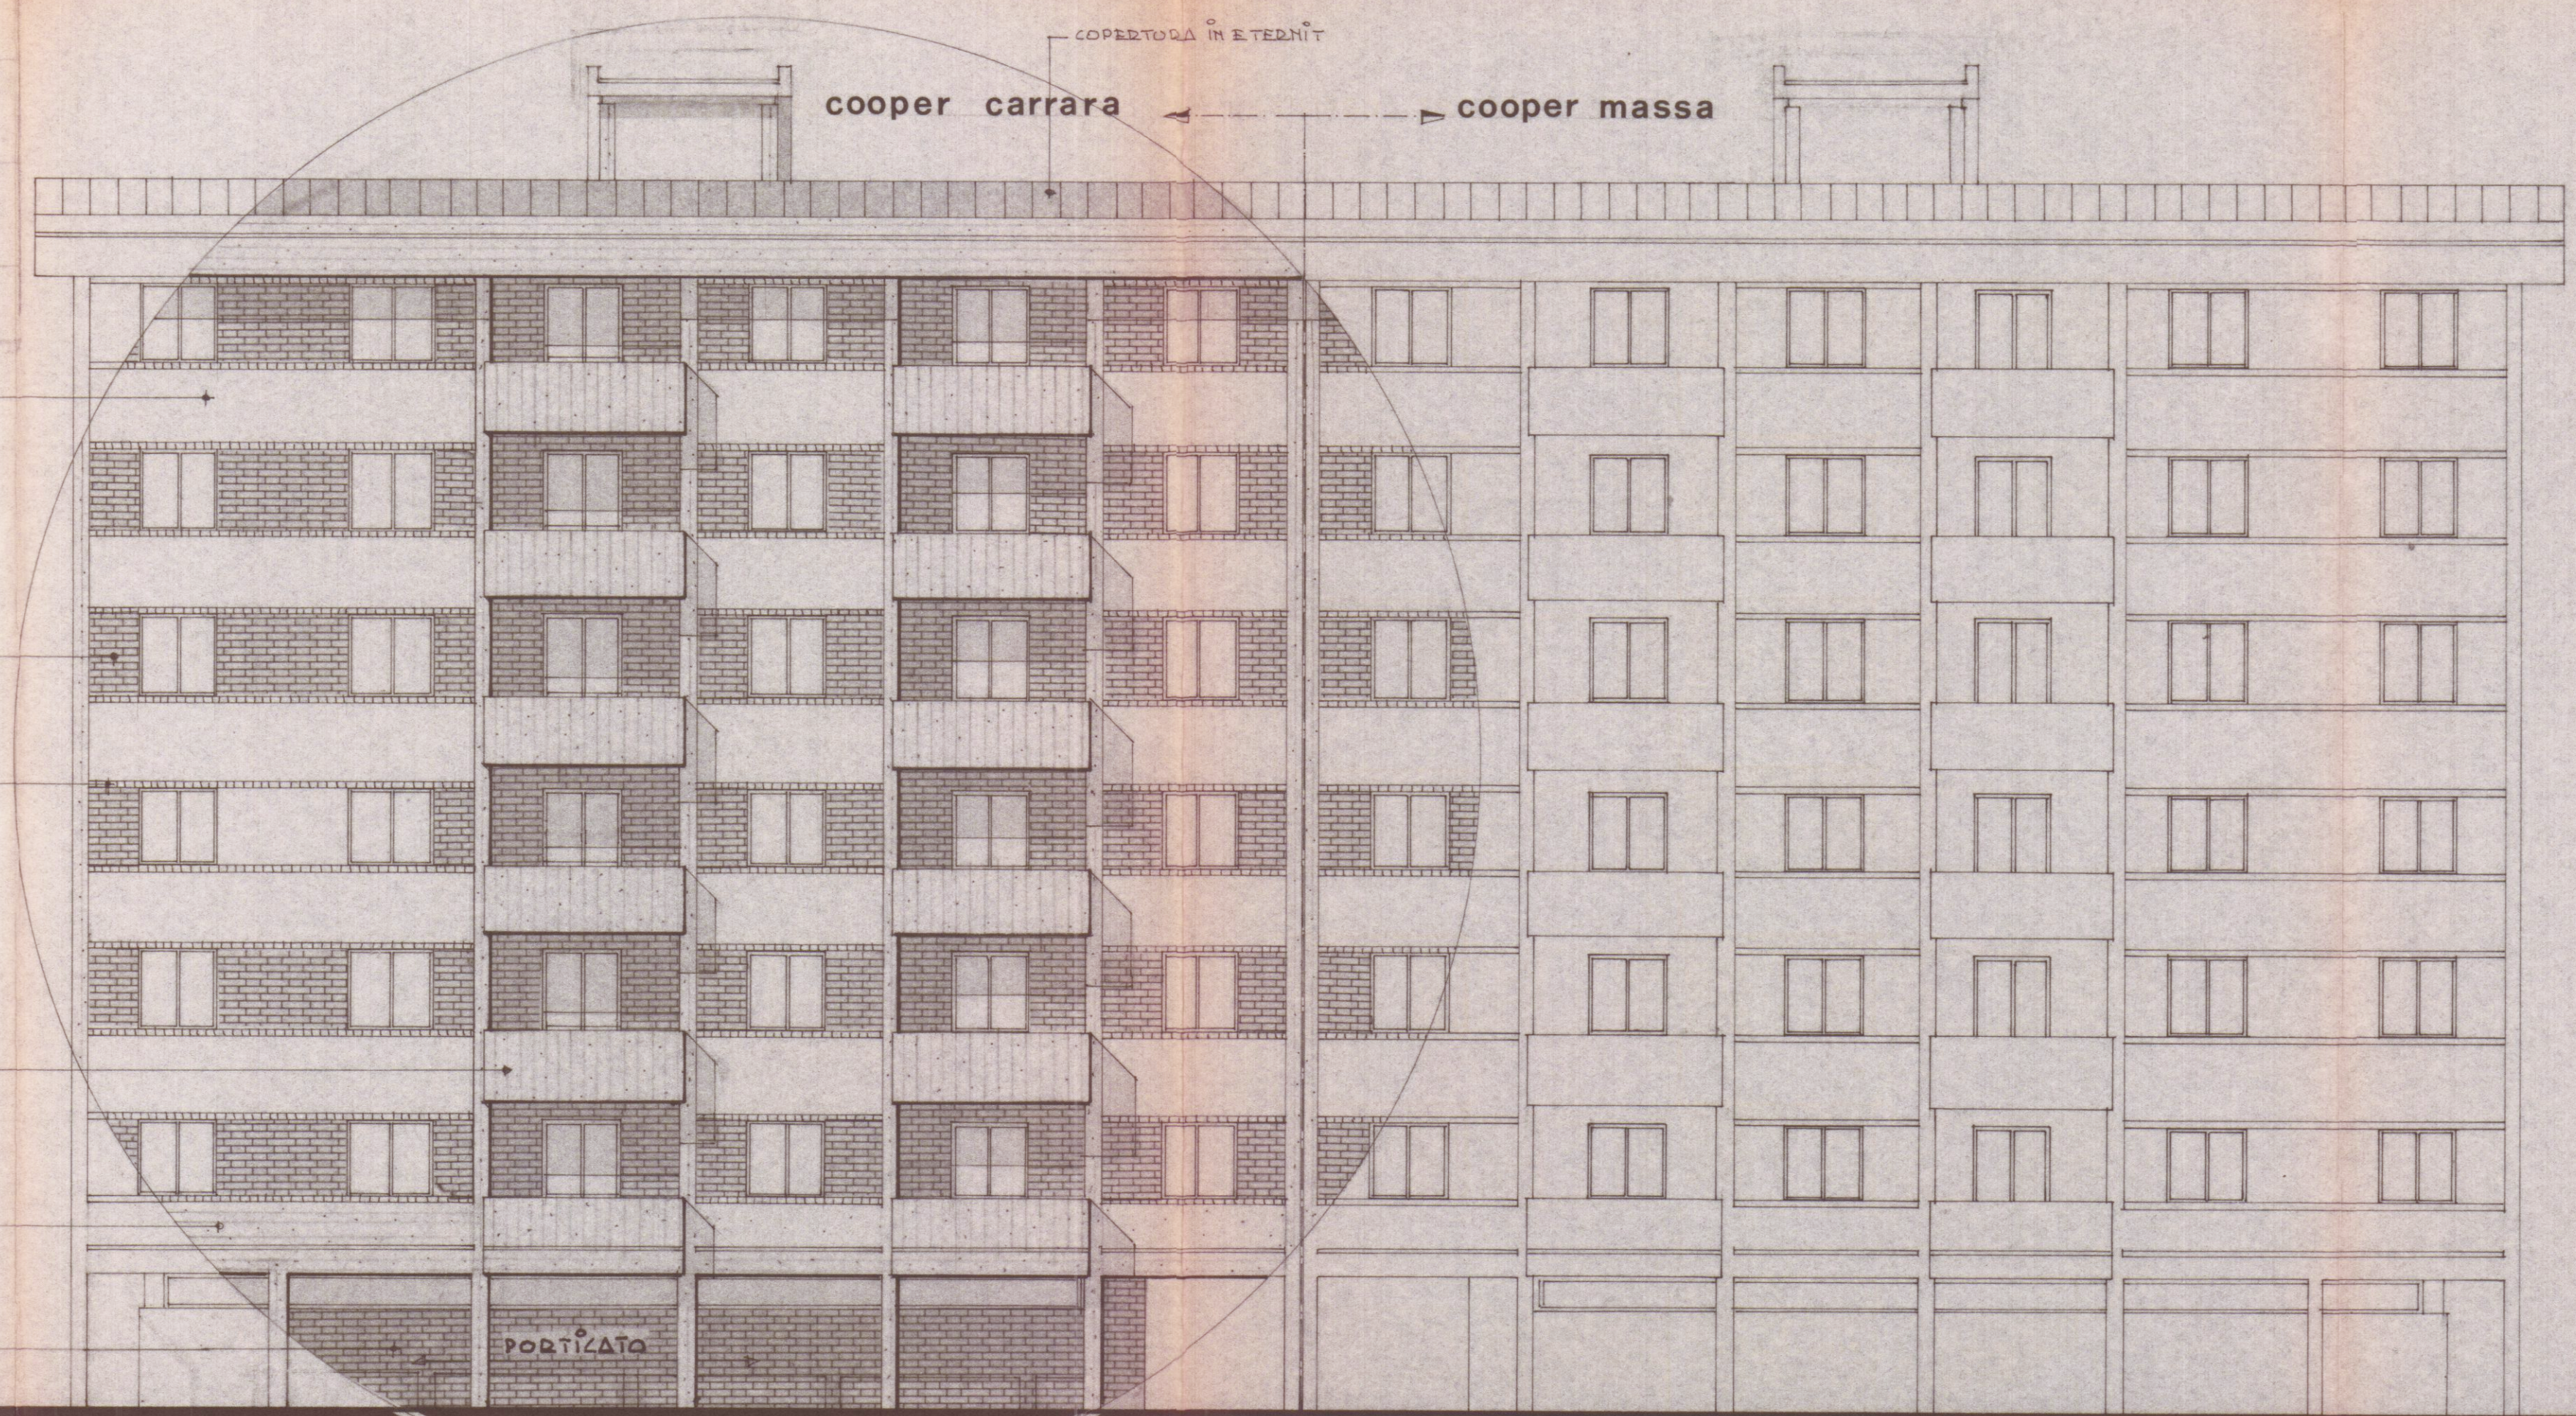


Prospetto C

INTONACO TINTEGGIATO

CEMENTO A VITA

MATONCINI

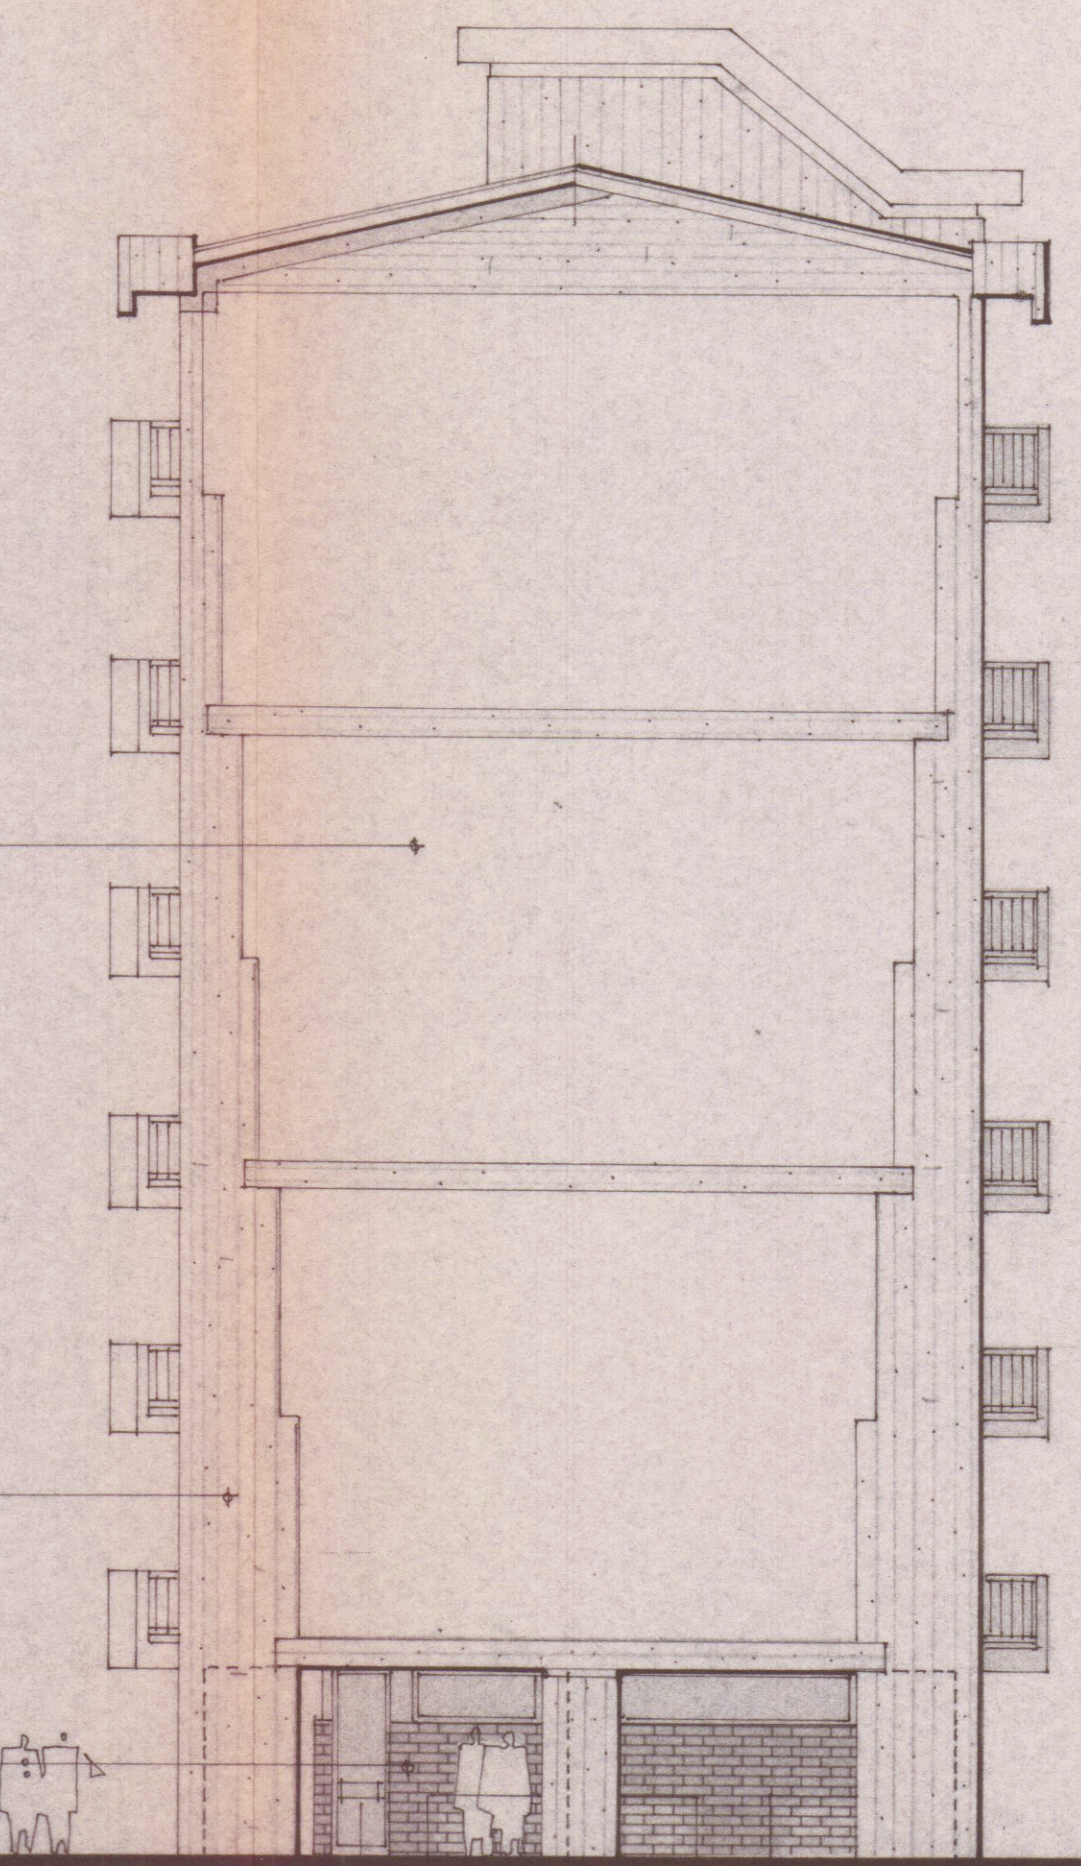

Prospetto D