

N. 1973^V
2 **VARIANTE**
MARINA DI CARRARA
LOCALITA' "LA PARTACCIA"
APPROVATO
14 FEB. 1973
CONROLLATO

RESIDENZA: **LE PINETE**
UFFICIO URBANISTICA
VARIANTE AL PROGETTO
Approvato dal Sindaco alle condizioni
Indicate nel permesso di costruzione
N° 124 del 14 FEB. 1973
ING. CAPO


PROPRIETA' VERGASSOLA E GIOVANNONI

FABBRICATO **M** **TAV** **1**


ESTRATTO DI MAPPA CATASTALE
SCALA 1:2000

PLANIMETRIA GENERALE
SCALA 1:500

PROGETTISTA
Dott. Arch. LUCIANO POSAI
Luciano Posai

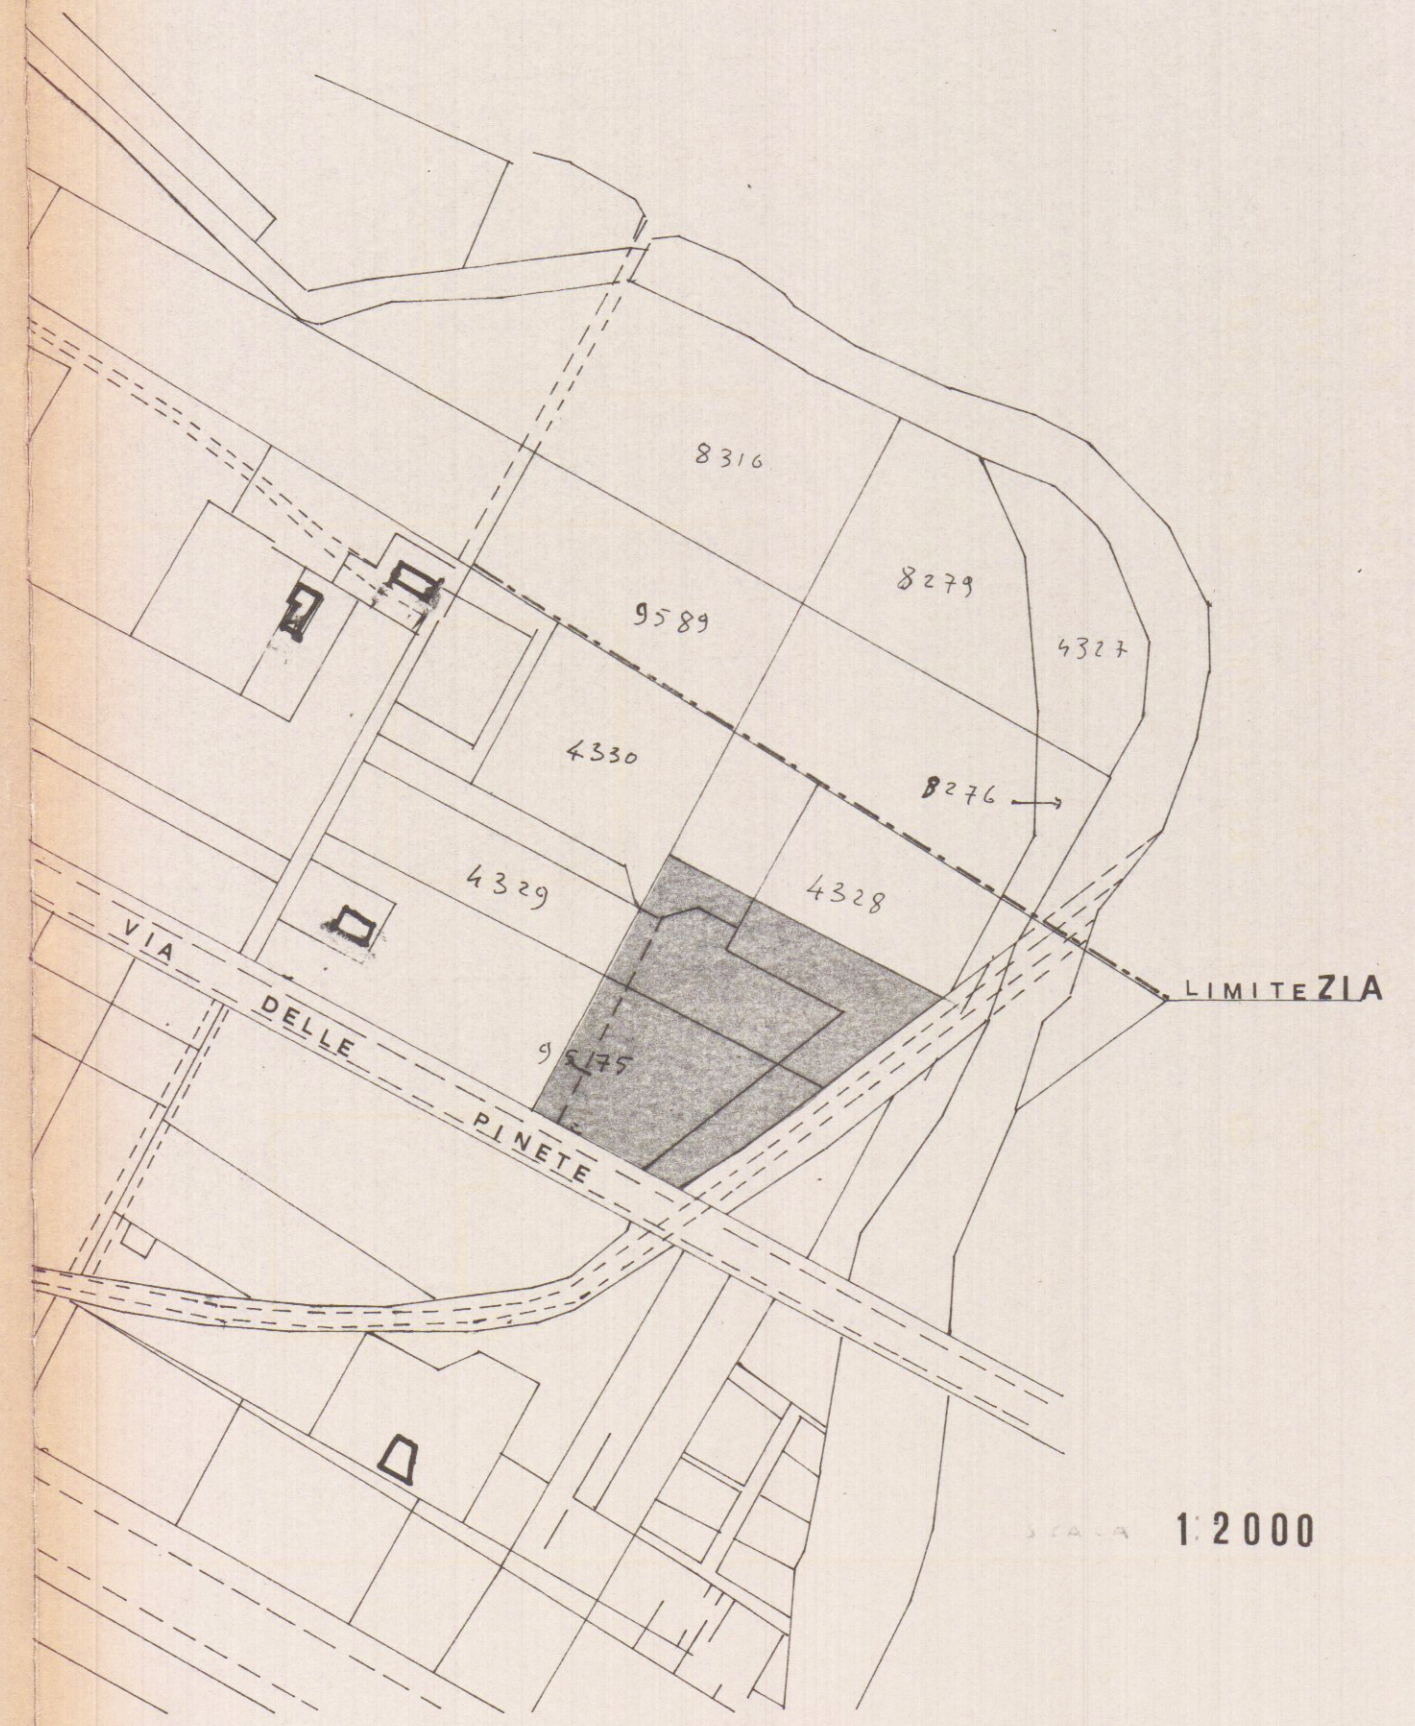

FABBRICATO	SUP. LOTTO	SUP. COPER.	H. MAX	N. PIANI	VOLUME
L	1640	267,30	10,0	2+ATT	2888
M	2054	267,30	10,0	2+ATT	2988
O	1476	267,30	10,0	2+ATT	2888

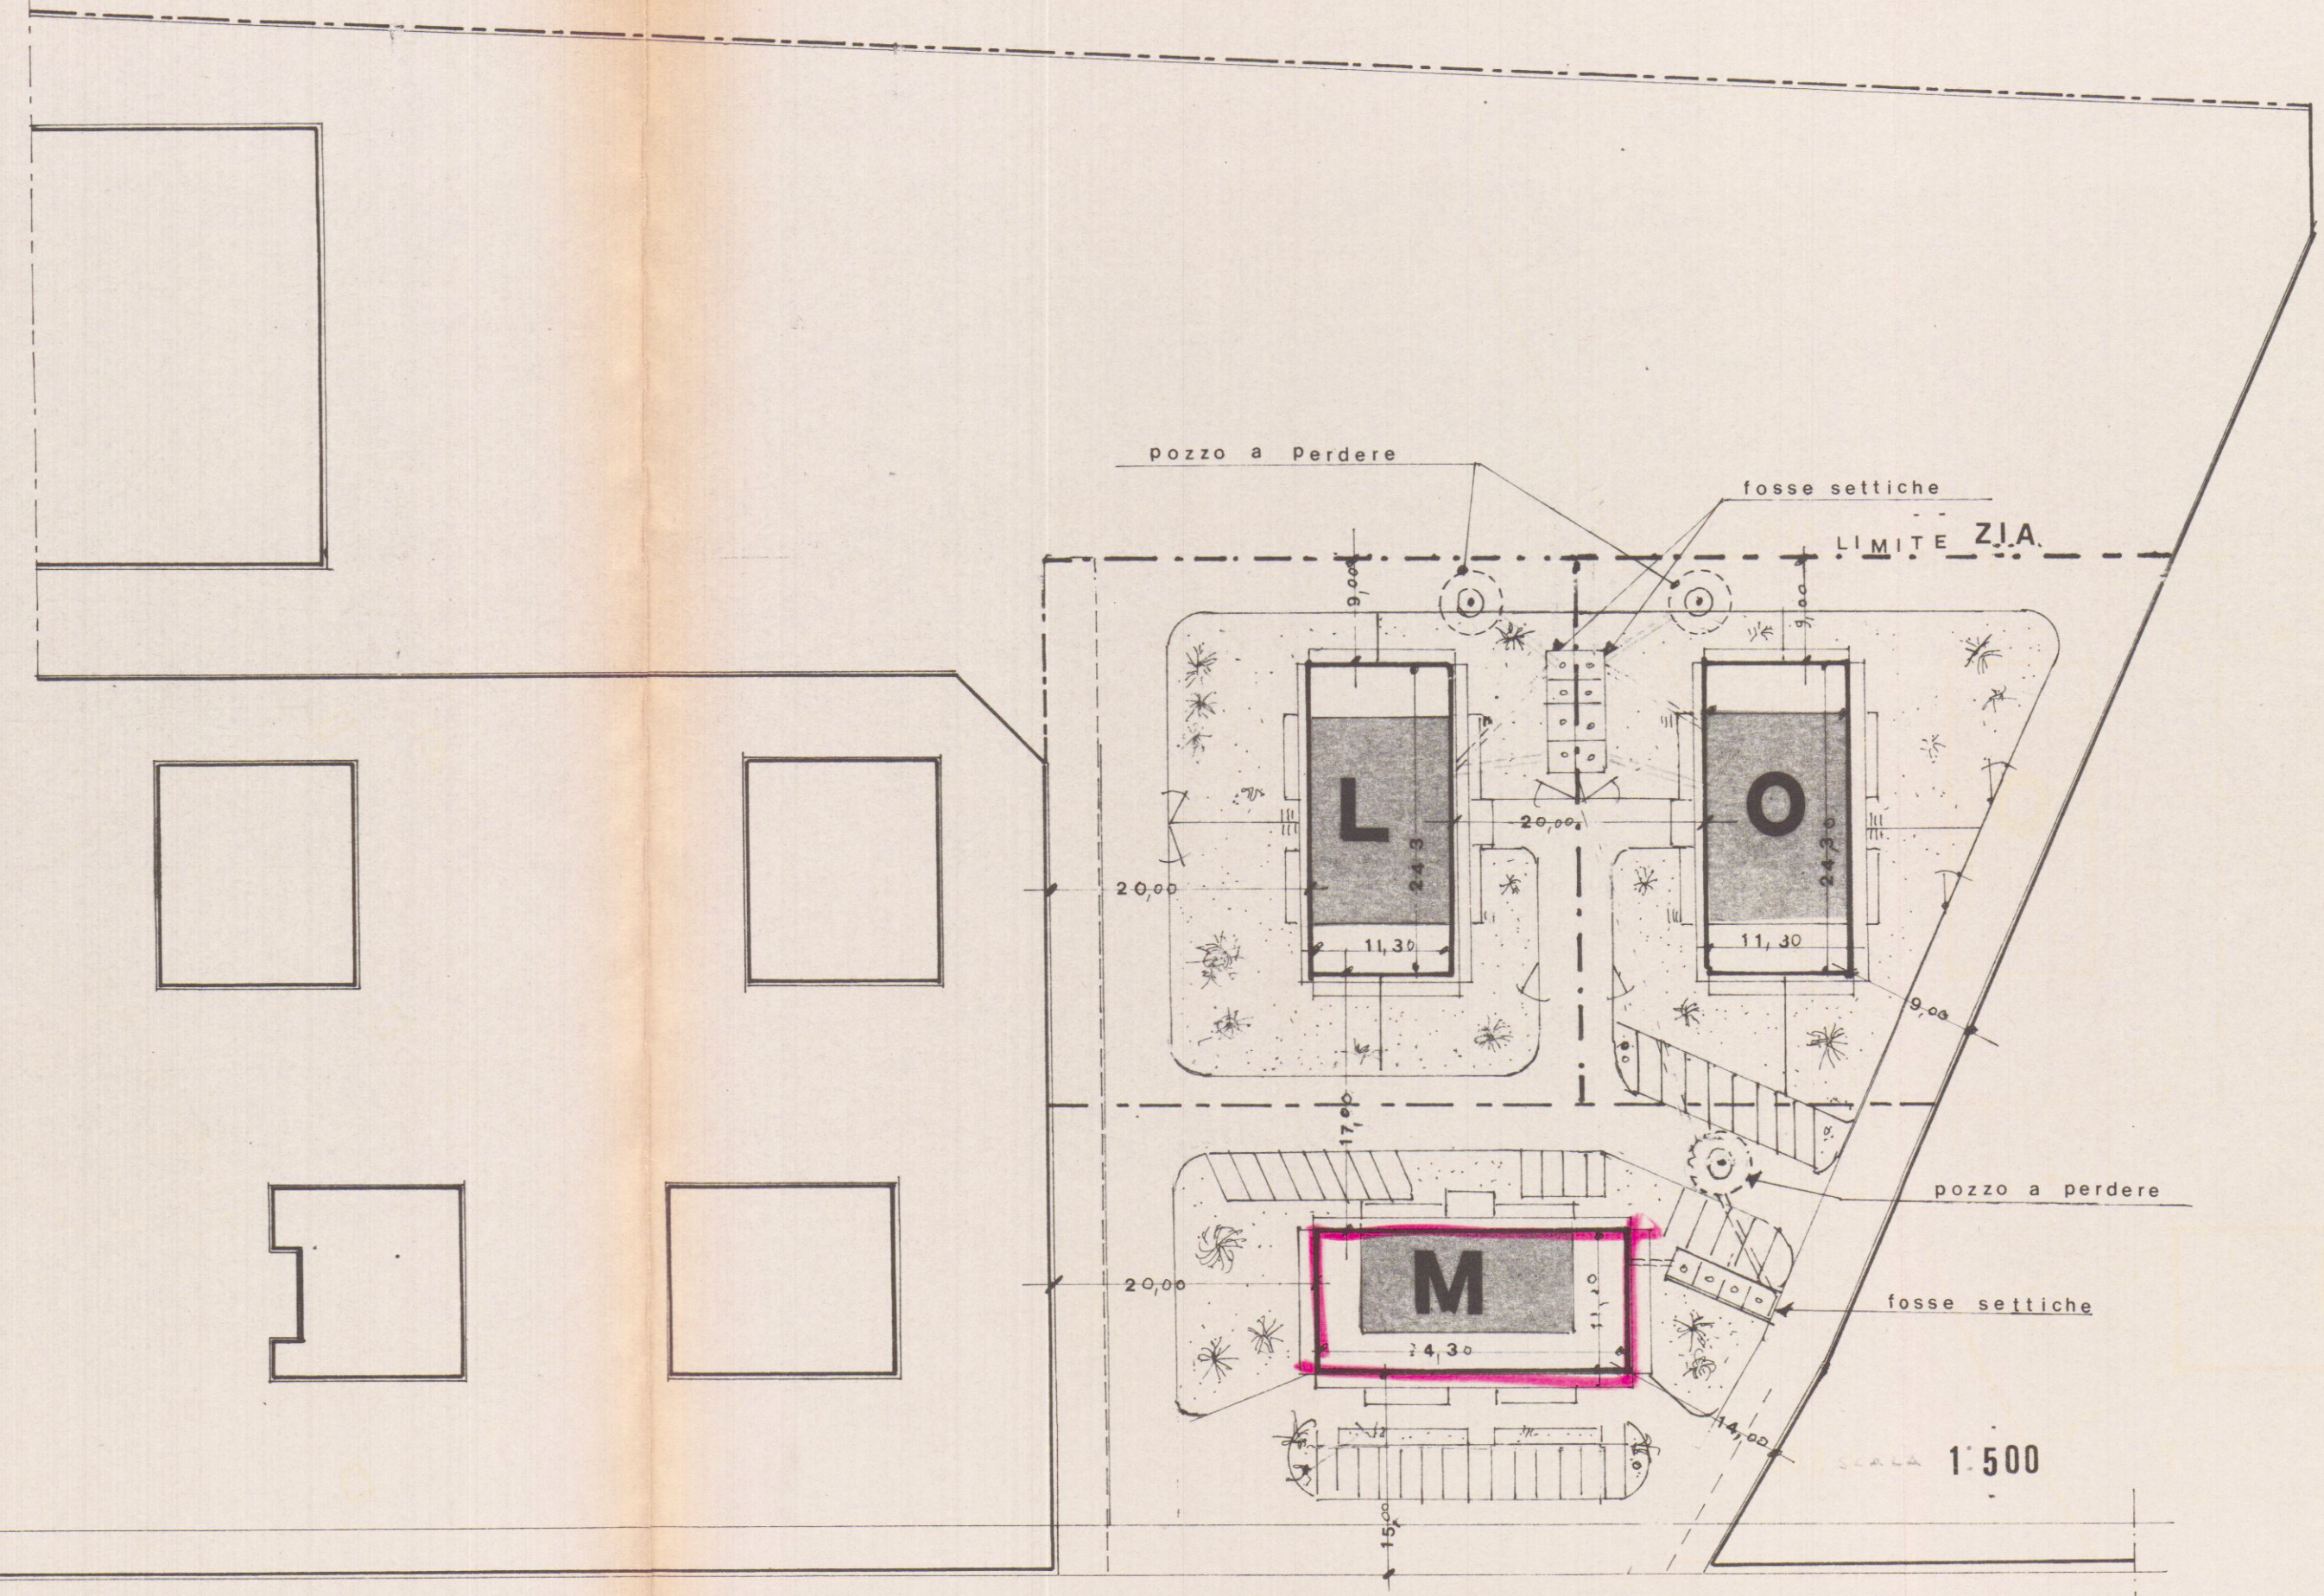

VIA DELLE PINETE