

17 FEB. 1985  
USO DEPOSITO COMMERCIALE  
PROGETTO DI CAPANNONE  
SITO IN VIALE G. GALILEI MARINA di CARRARA  
PROPRIETA': Arrighi Linda e Mosti Ovidio  
PROGETTISTA: Dott. Ing. A. Dazzi


PROSPETTI e SEZIONI  
SCALA 1:100

TAV. N° 2


APPROVATO  
5.1 AGO. 1987  
CONTROLLATO  
IN QUANTICO

Approvato dal Sindaco alle condizioni  
Indicate nelle Concessione Edilizia  
N. \_\_\_\_\_ del \_\_\_\_\_


Prospetto Ovest

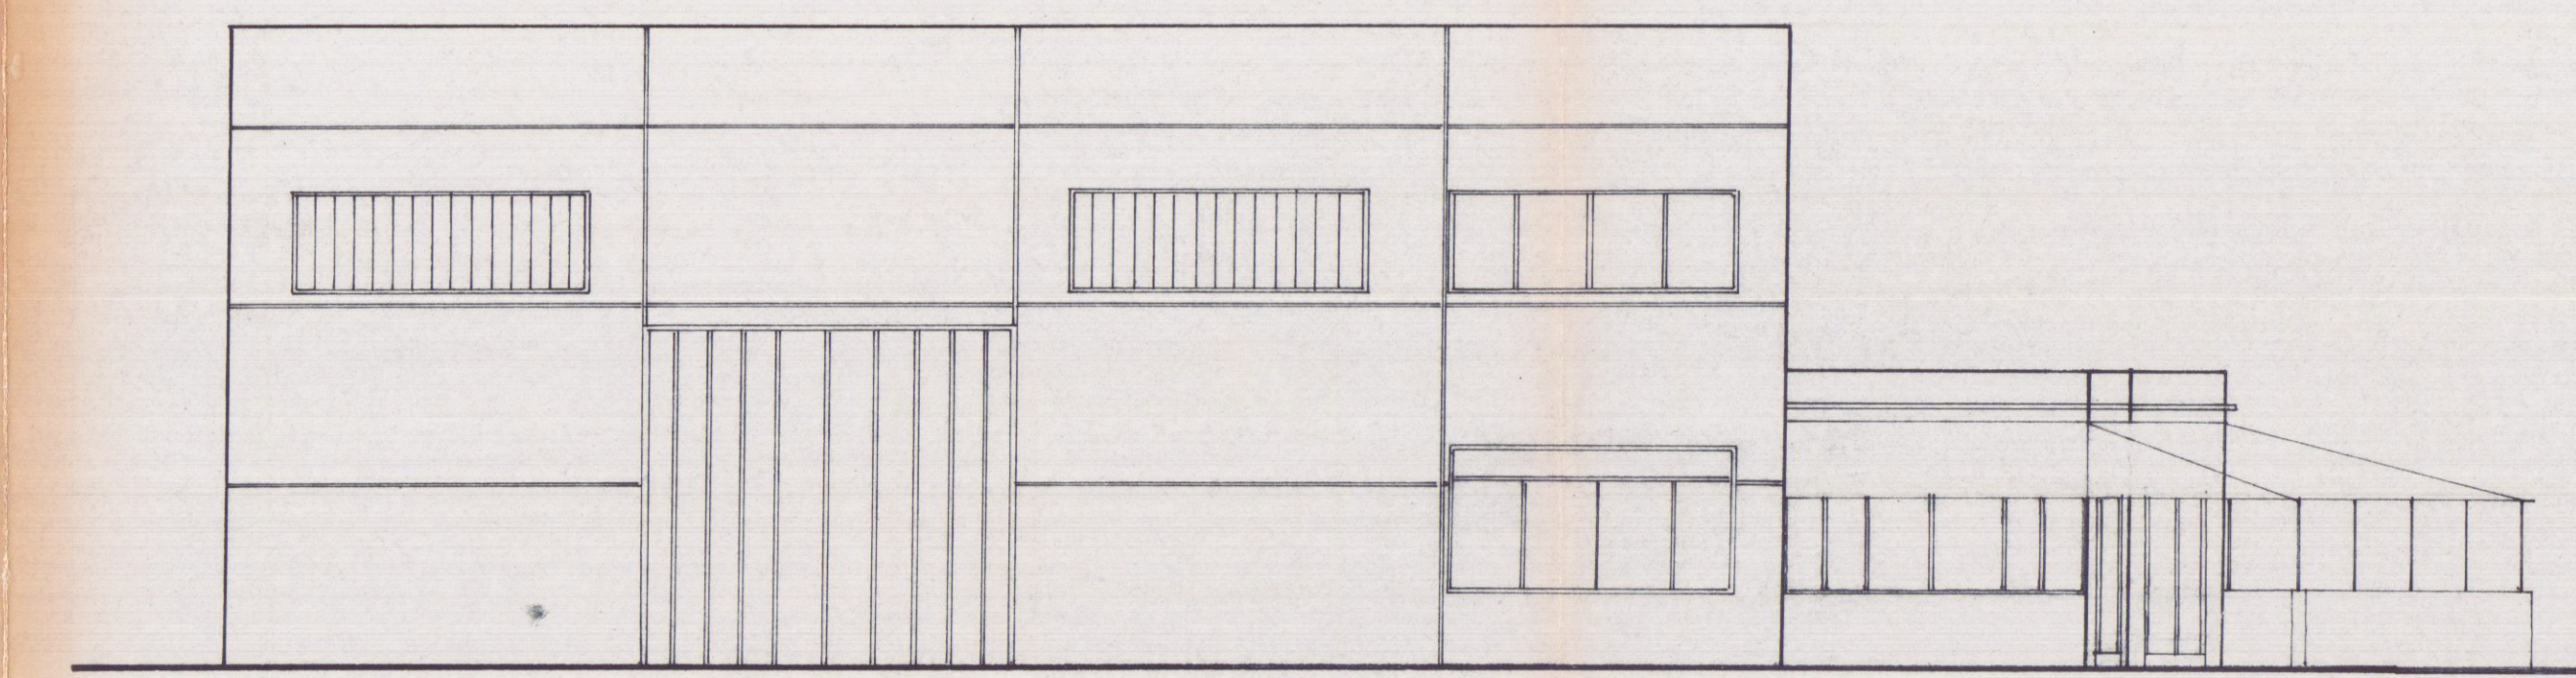


Prospetto Nord

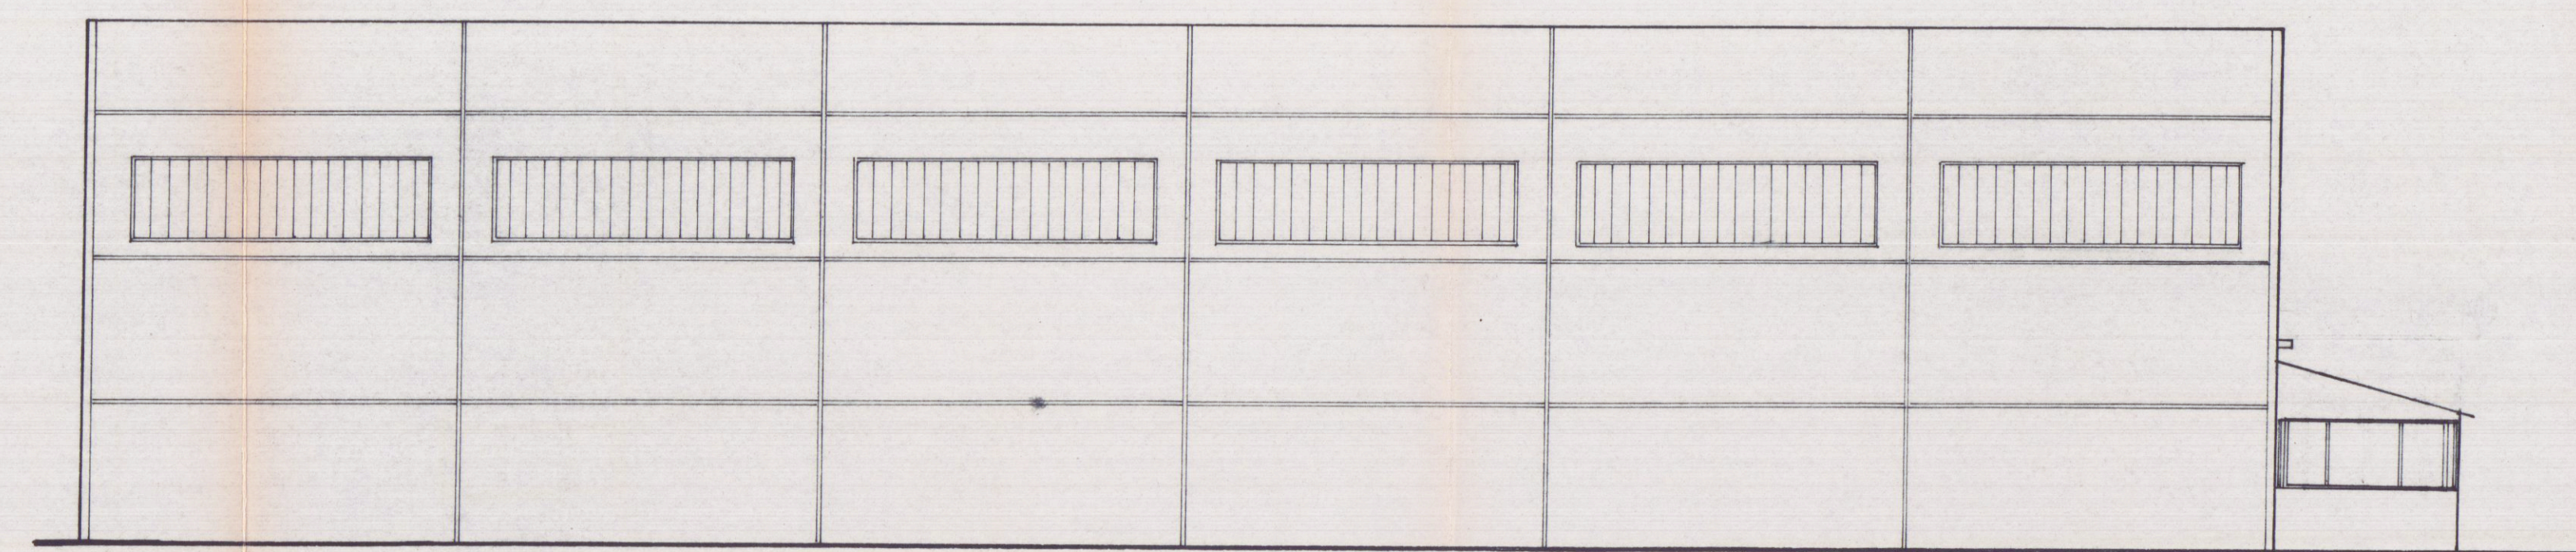


Prospetto Est

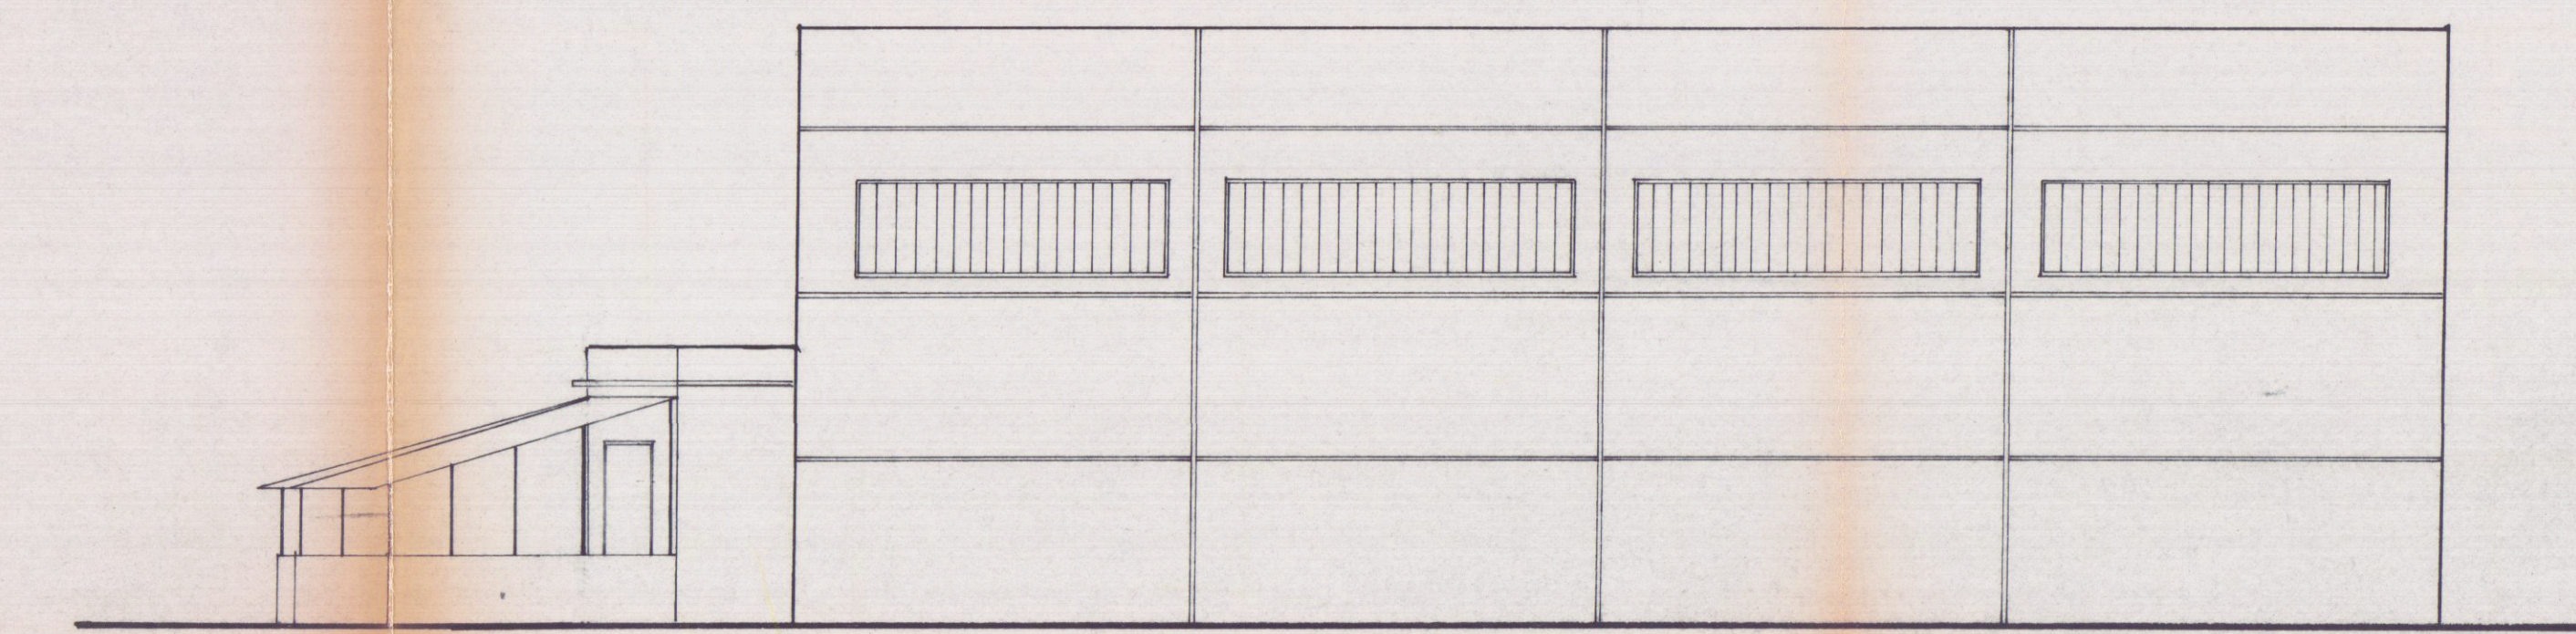

Prospetto Sud

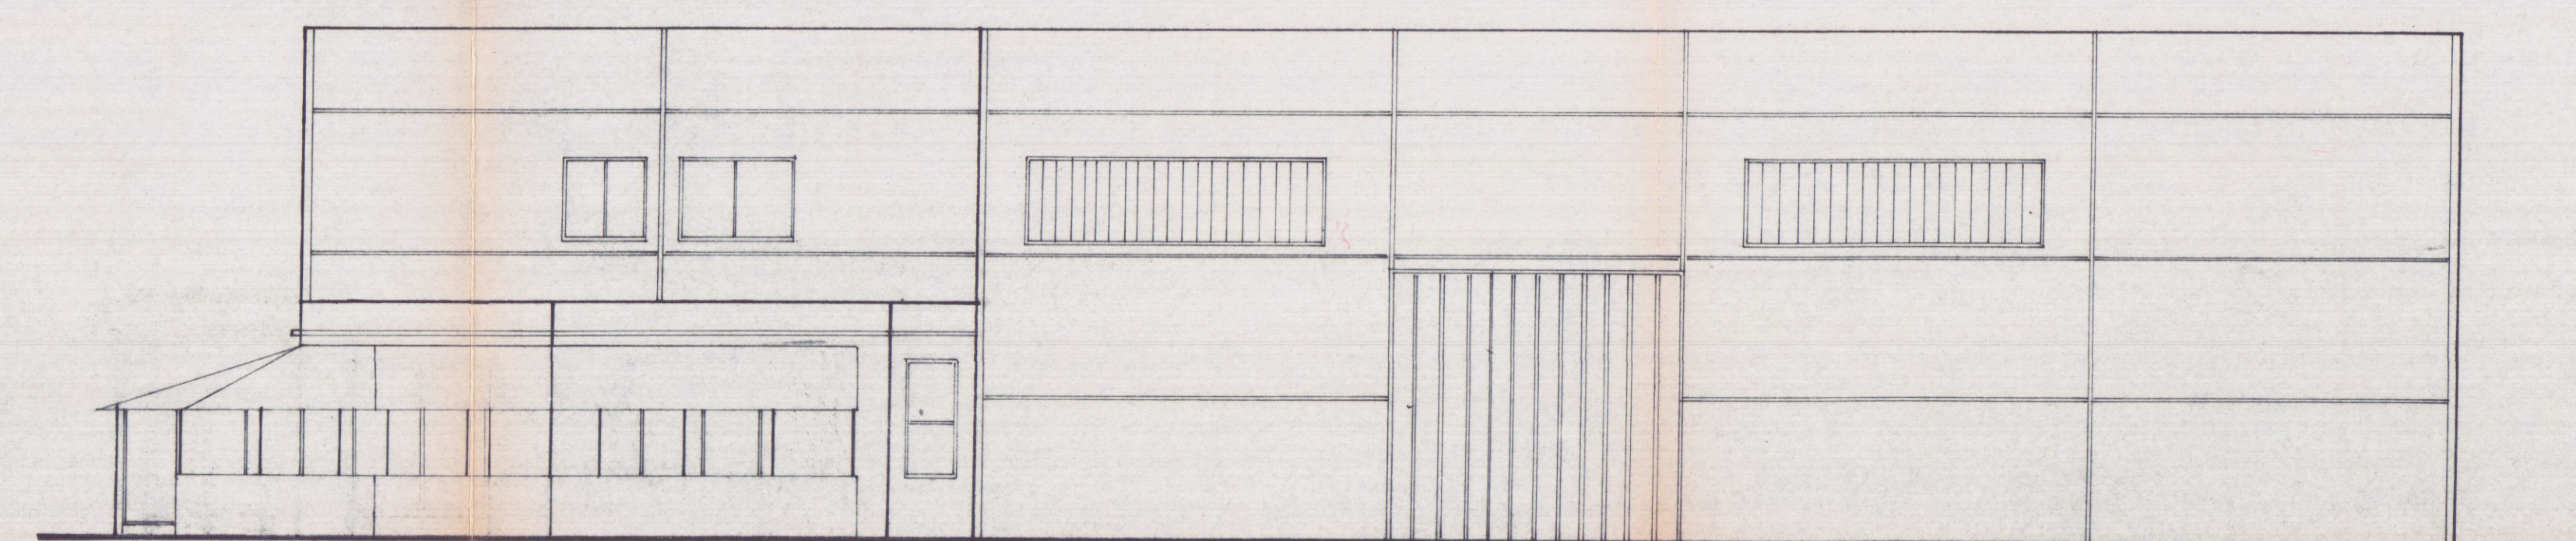

Sez. A-A

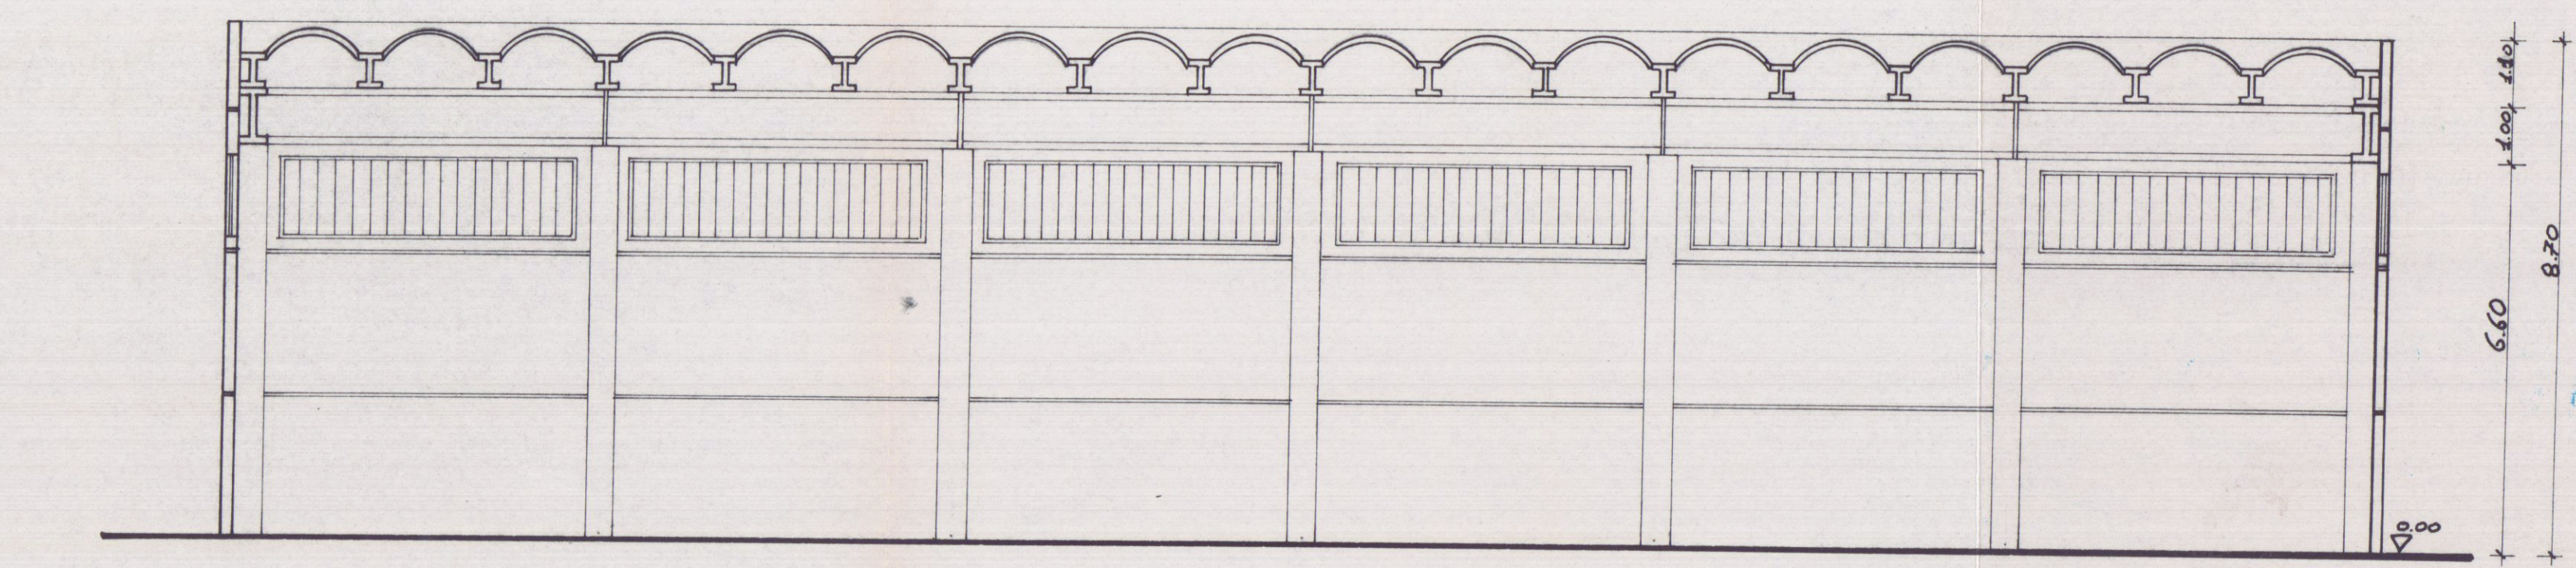

Sez. B-B

