

VARIANTE COMUNE DI CARRARA



PROGETTO PER IL COMPLETAMENTO DI EDIFICIO AD USO
RESIDENZIALE IN AVENZA AL FG. 98 MAPP. 65

VARIANTE ALLA C.E. N° 365 DEL 14/12/95

PROPRIETA' MA.ELLE

PROGETTISTA DOTT. MARCO EMILIO PITANTI ARCHITETTO


APPROVATO

STATO DI FATTO
COMUNE DI CARRARA
SETTORE URBANISTICA


VARIANTE n°
Approvato dal Dirigente alle condizioni
Indicate nella concessione edilizia
n°
elaborato grafico Tav. esaminato
dal Nucleo Valutazione del
Il Responsabile del Procedimento
(Pezzola Carlo - Esposito)

FG. 98 MAPP. 65
SC. 1:1000


estratto di mappa sc. 1:1000

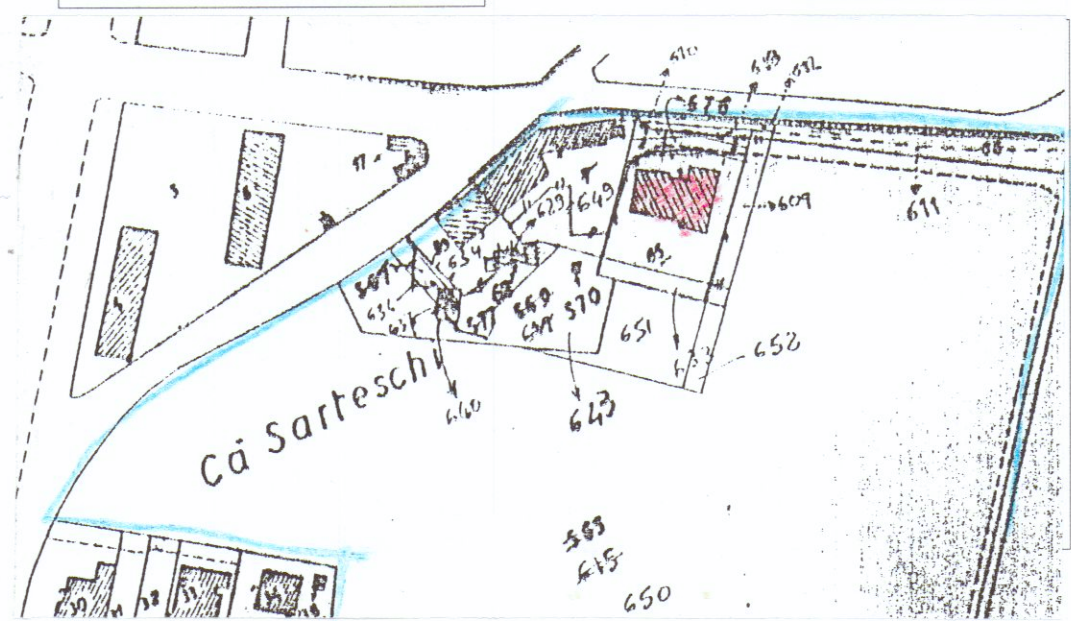


PIANTA PIANO PRIMO

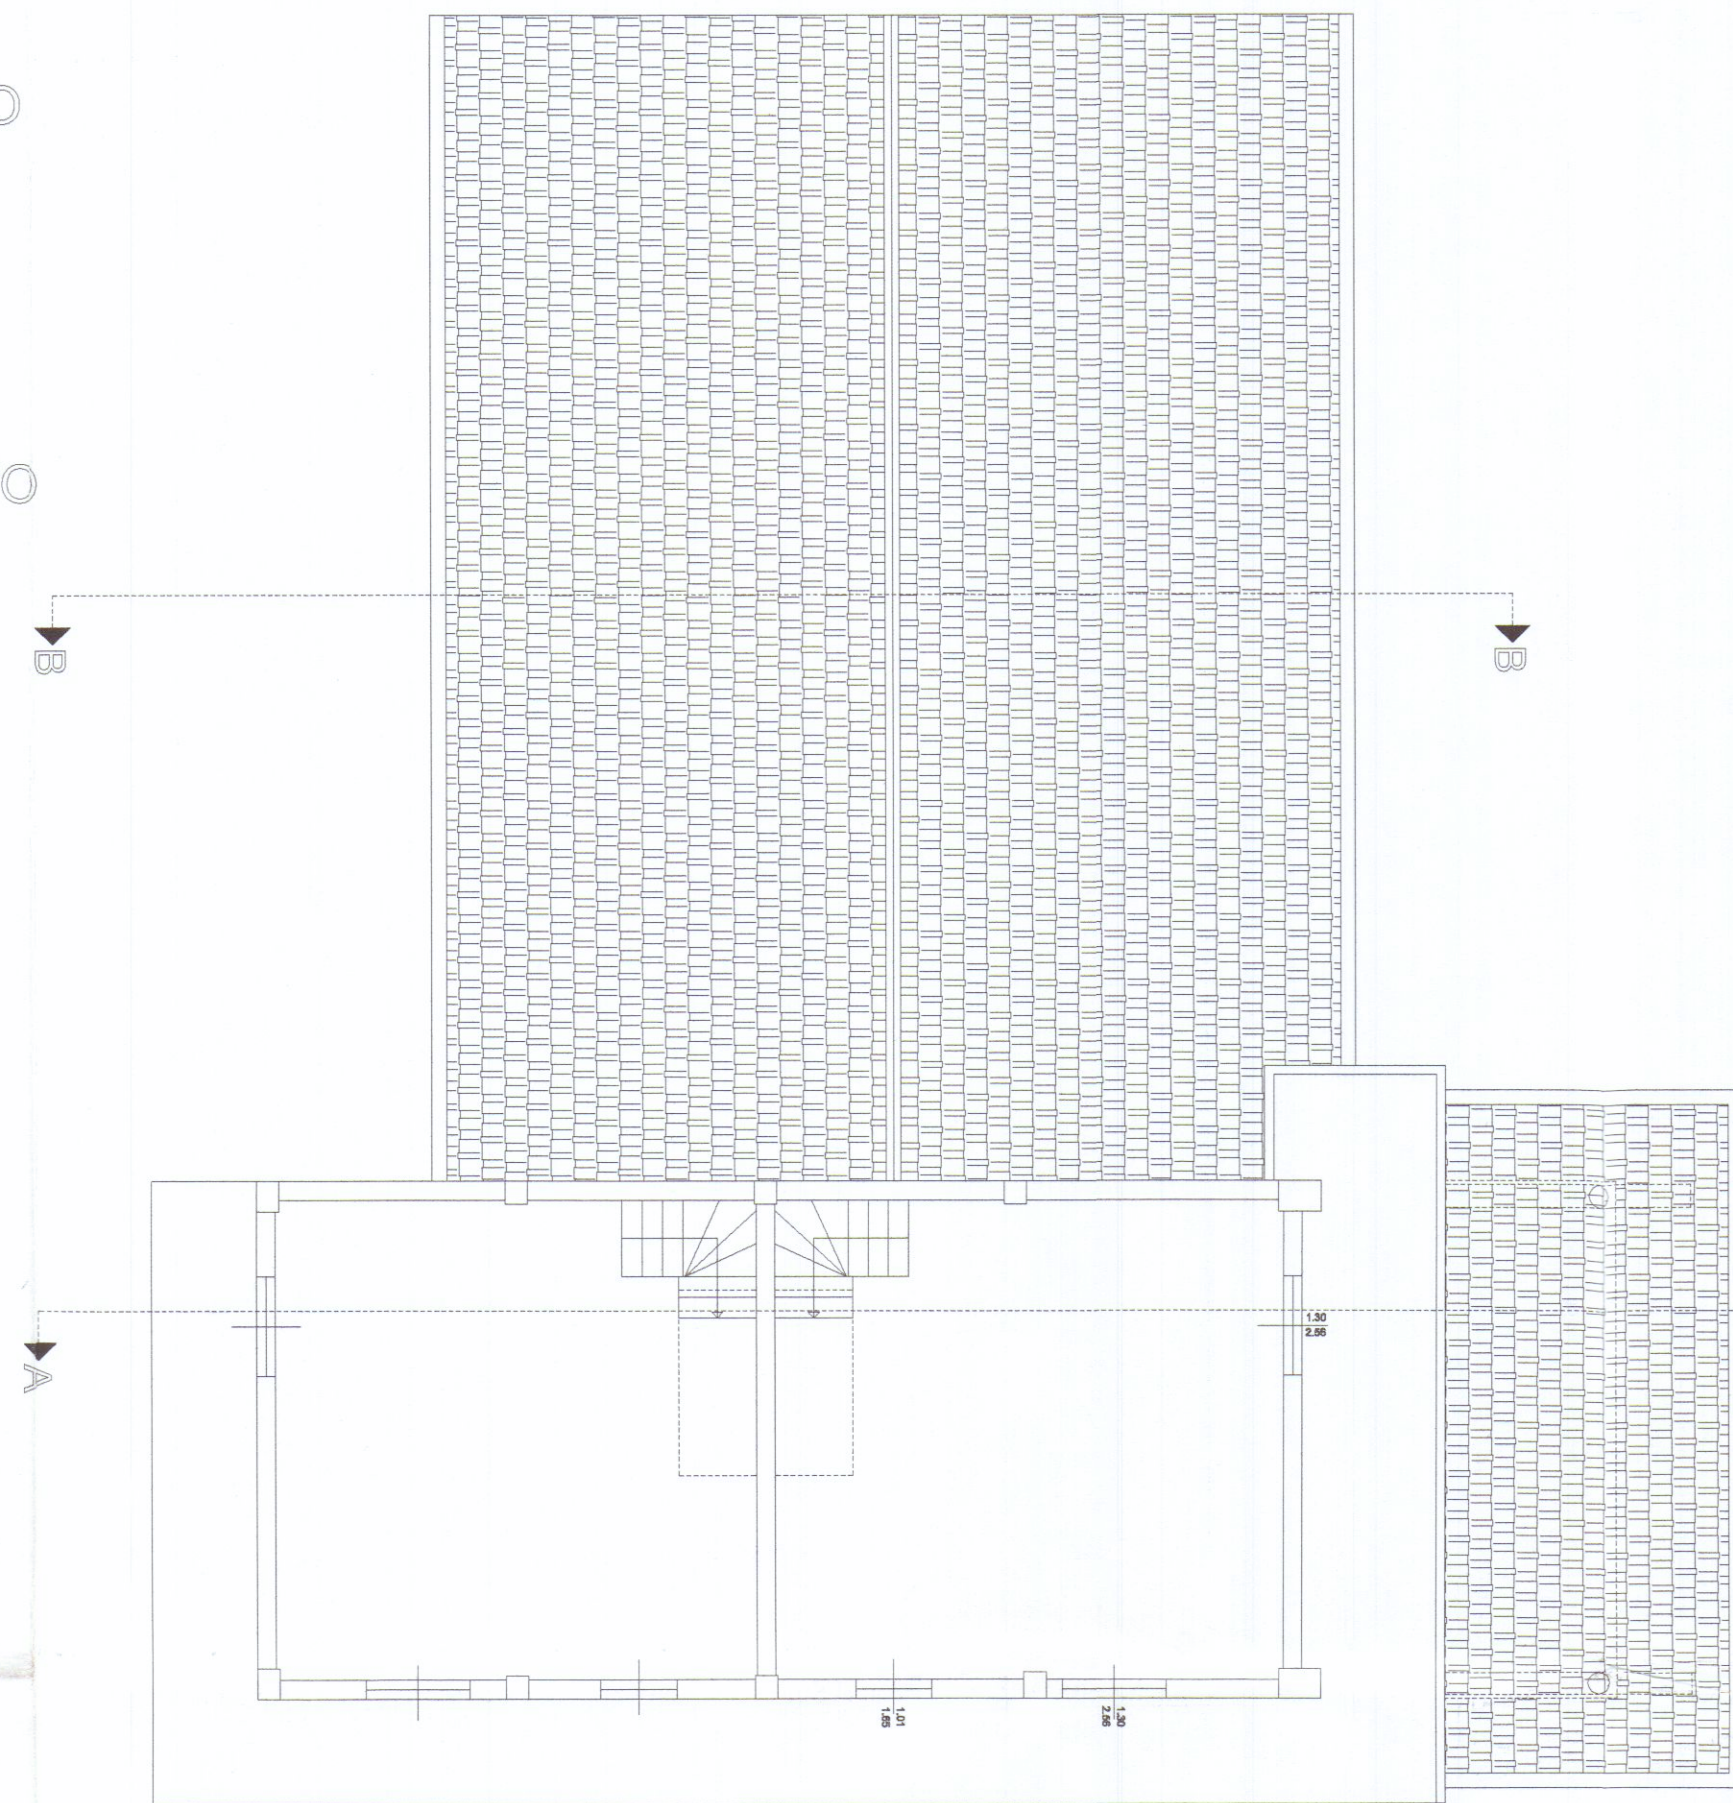


PIANTA PIANO TERRA

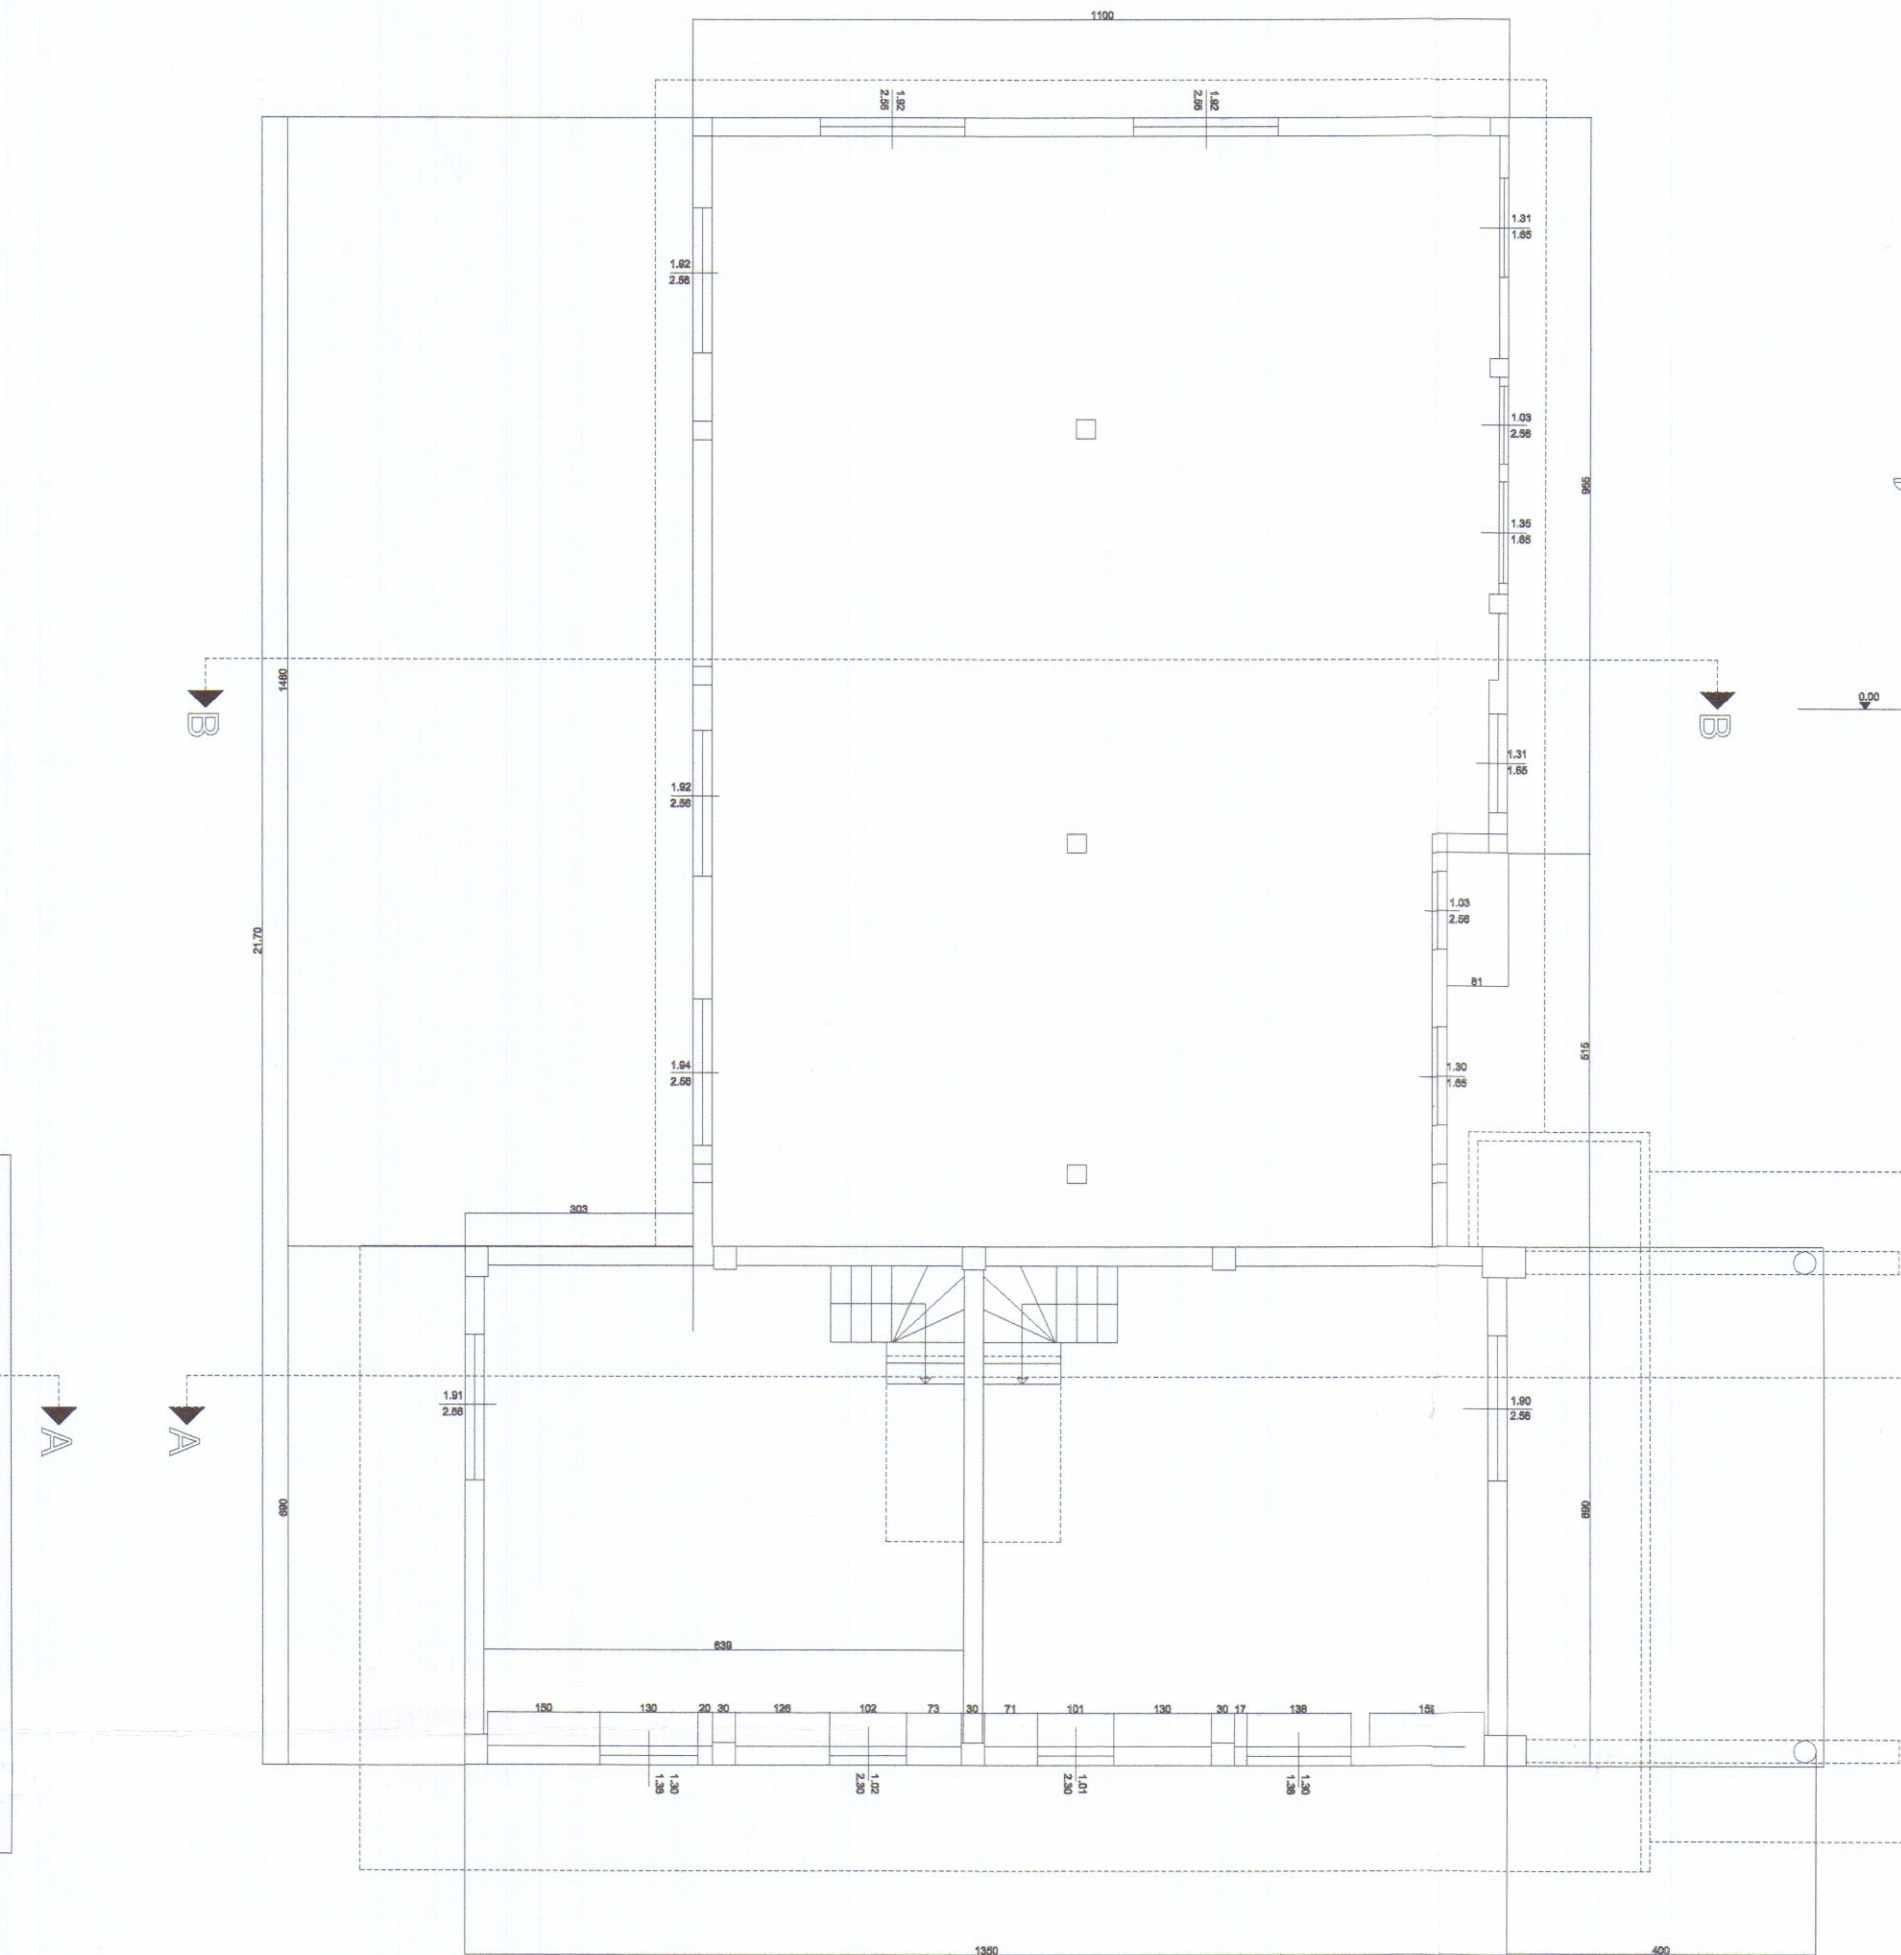

SEZIONE A-A

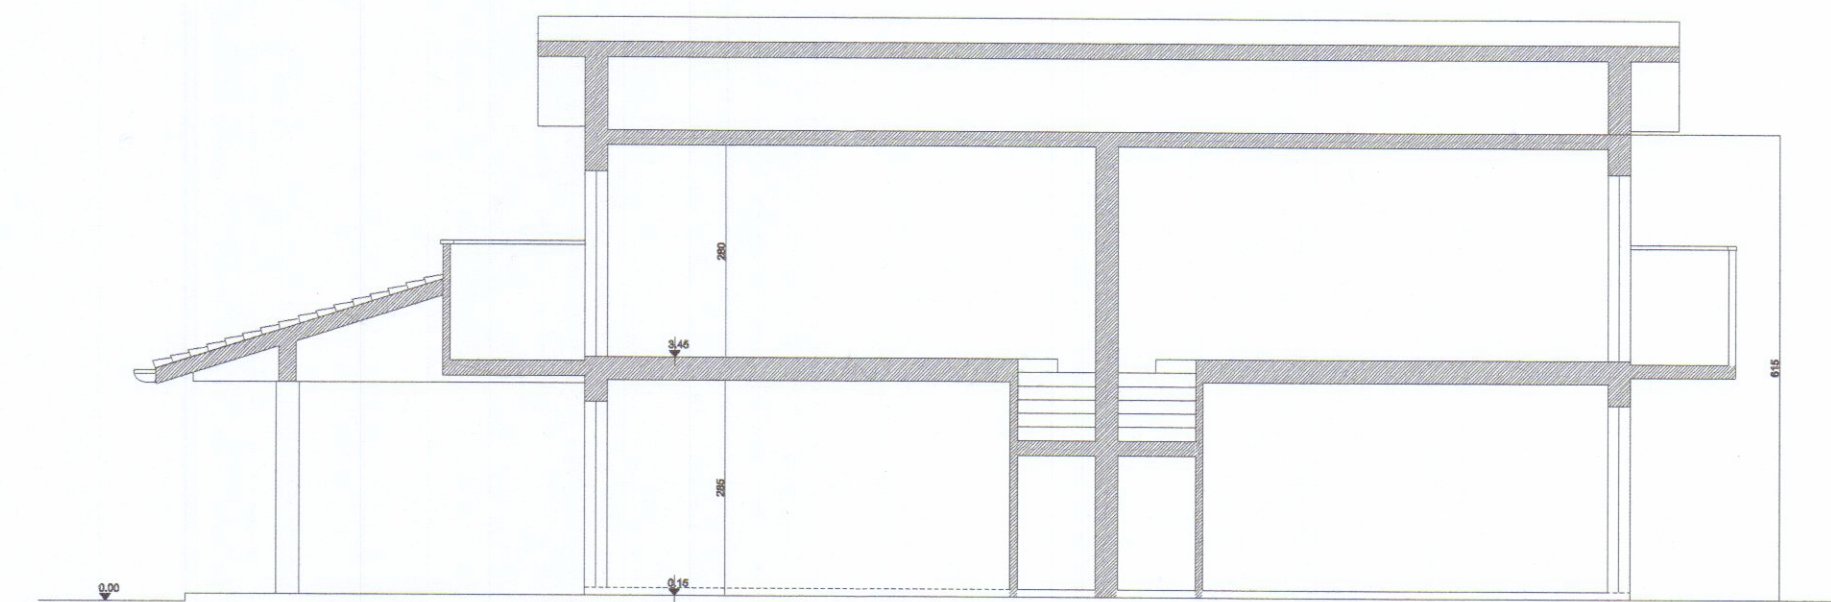

SEZIONE B-B

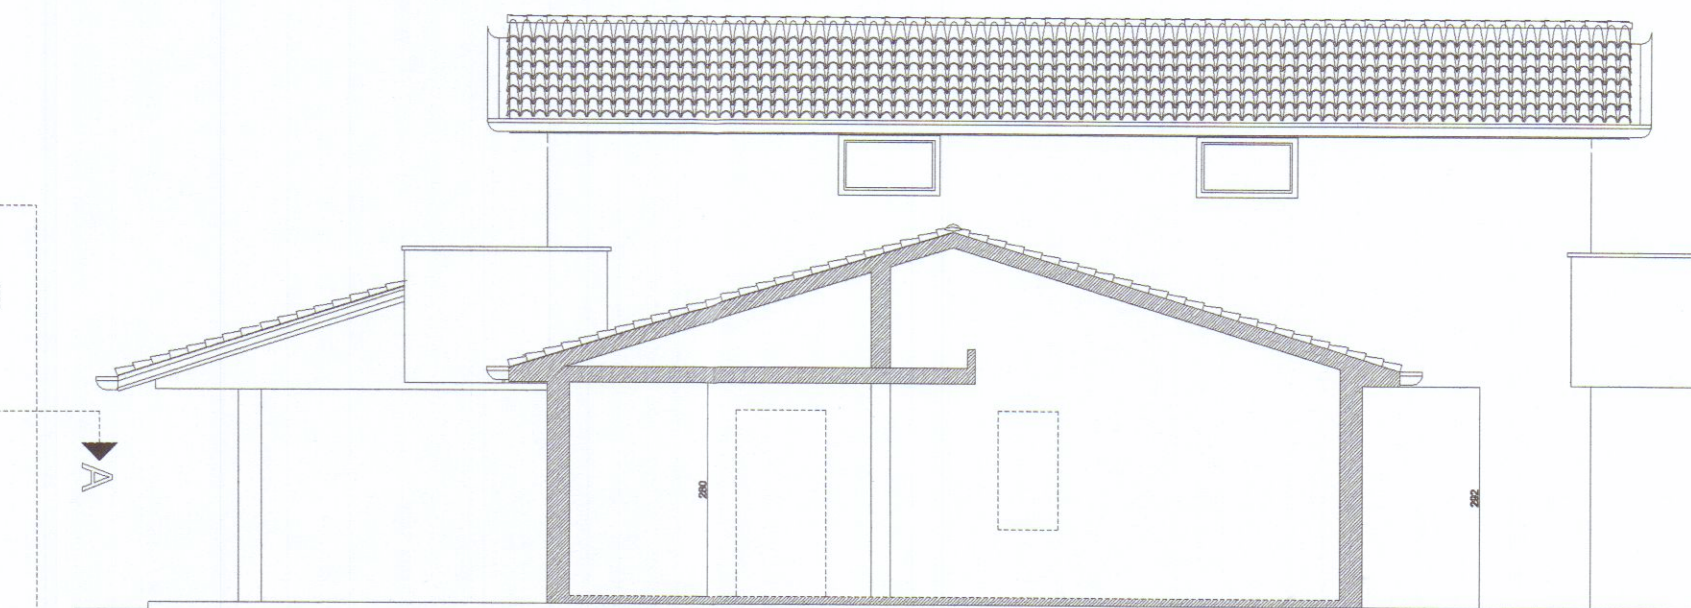

PROSPETTO SUD

PROSPETTO EST

PROSPETTO OVEST

PROSPETTO NORD

