

PROGETTAZIONE:

Ing. Giuseppe FRUZZETTI
Via Cavour 17 - 54033 CARRARA

COMMITTENTE:


PORTO DI CARRARA S.p.A.
Viale Da Verrazzano - 54033 CARRARA

0	13/04		PRIMA USCITA		
REV.	DATA		DESCRIZIONE	DISEGN.	CONTR.
PROPRIETA':			FILE		
A.R.E.A S.p.A.					
Viale D. Zaccagna - 54033 CARRARA					
OGGETTO:			SCALA	TAVOLA	
REALIZZAZIONE DI FABBRICATI AD USO UFFICI E DI SERVIZIO PER IL POTENZIAMENTO DELL'AREA RETROPORTUALE MARINA DI CARRARA - VIALE ZACCAGNA			1:2000	1	
TITOLO:					
INQUADRAMENTO CARTOGRAFICO E NORMATIVO					


SISTEMI E SUBSISTEMI TERRITORIALI	
SISTEMA:	Sistema territoriale della pianura costiera
SUBSISTEMA:	Sub-sistema portuale
U.T.O.E.:	1.A2 Area retroportuale
AREA CLASSIFICATA	D7 Area retroportuale - Centro Intermodale




COMUNE DI CARRARA
SETTORE AMBIENTE
AUTORIZZAZIONE VINCOLO IDROLOGICO
DEL _____ PROT. _____

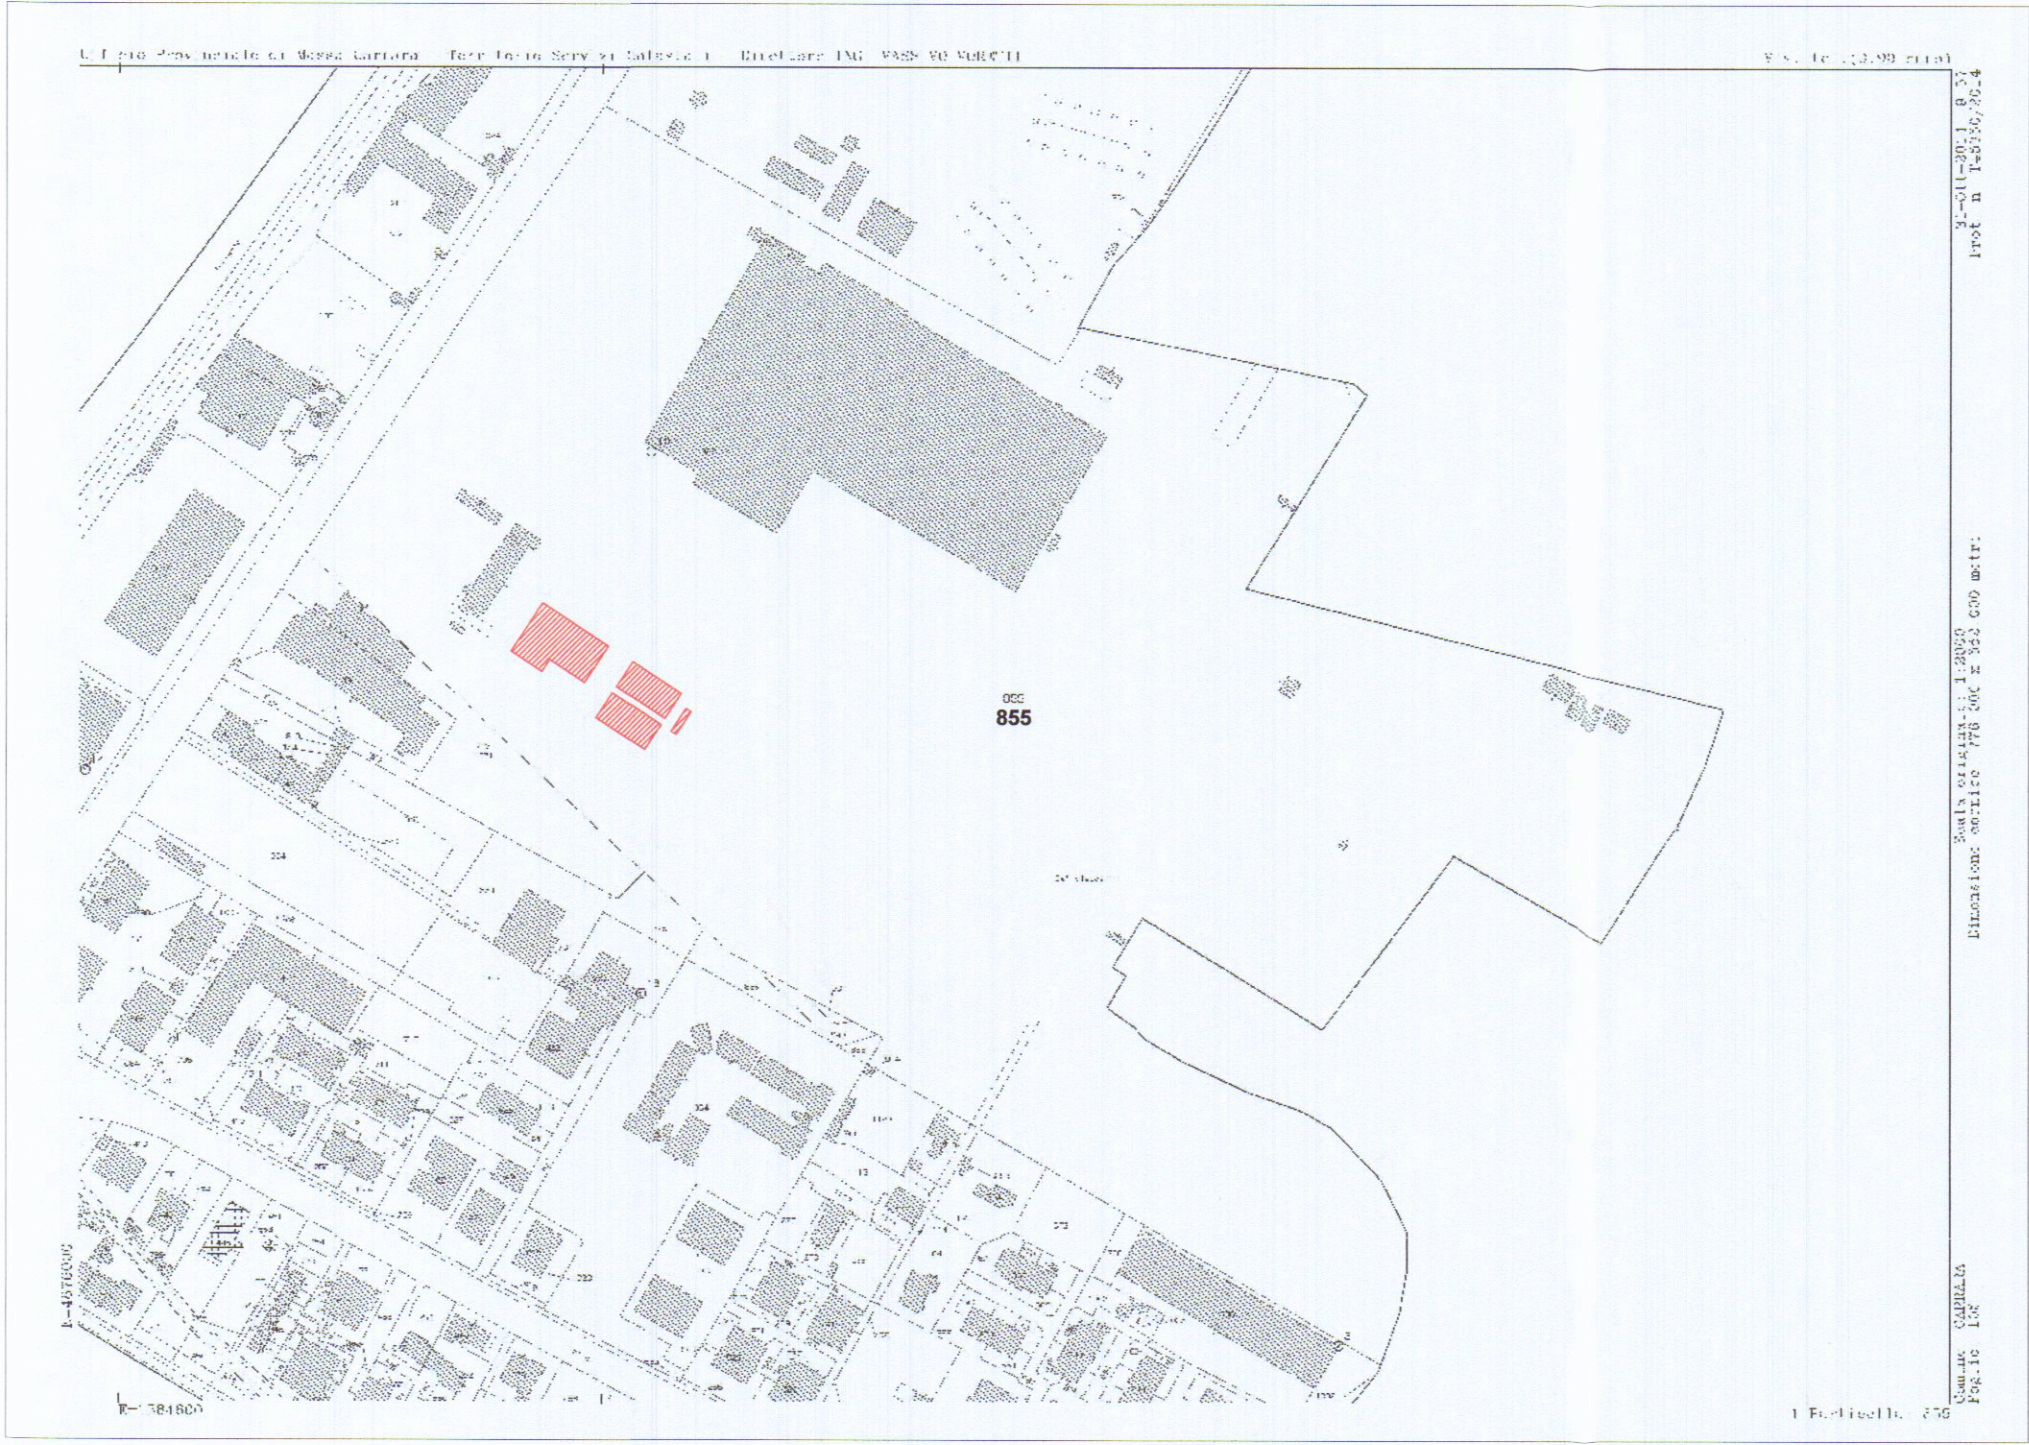

ESTRATTO DI MAPPA CATASTALE
Foglio 105 - Particella 855
Scala 1:2000
Fabbricati in progetto

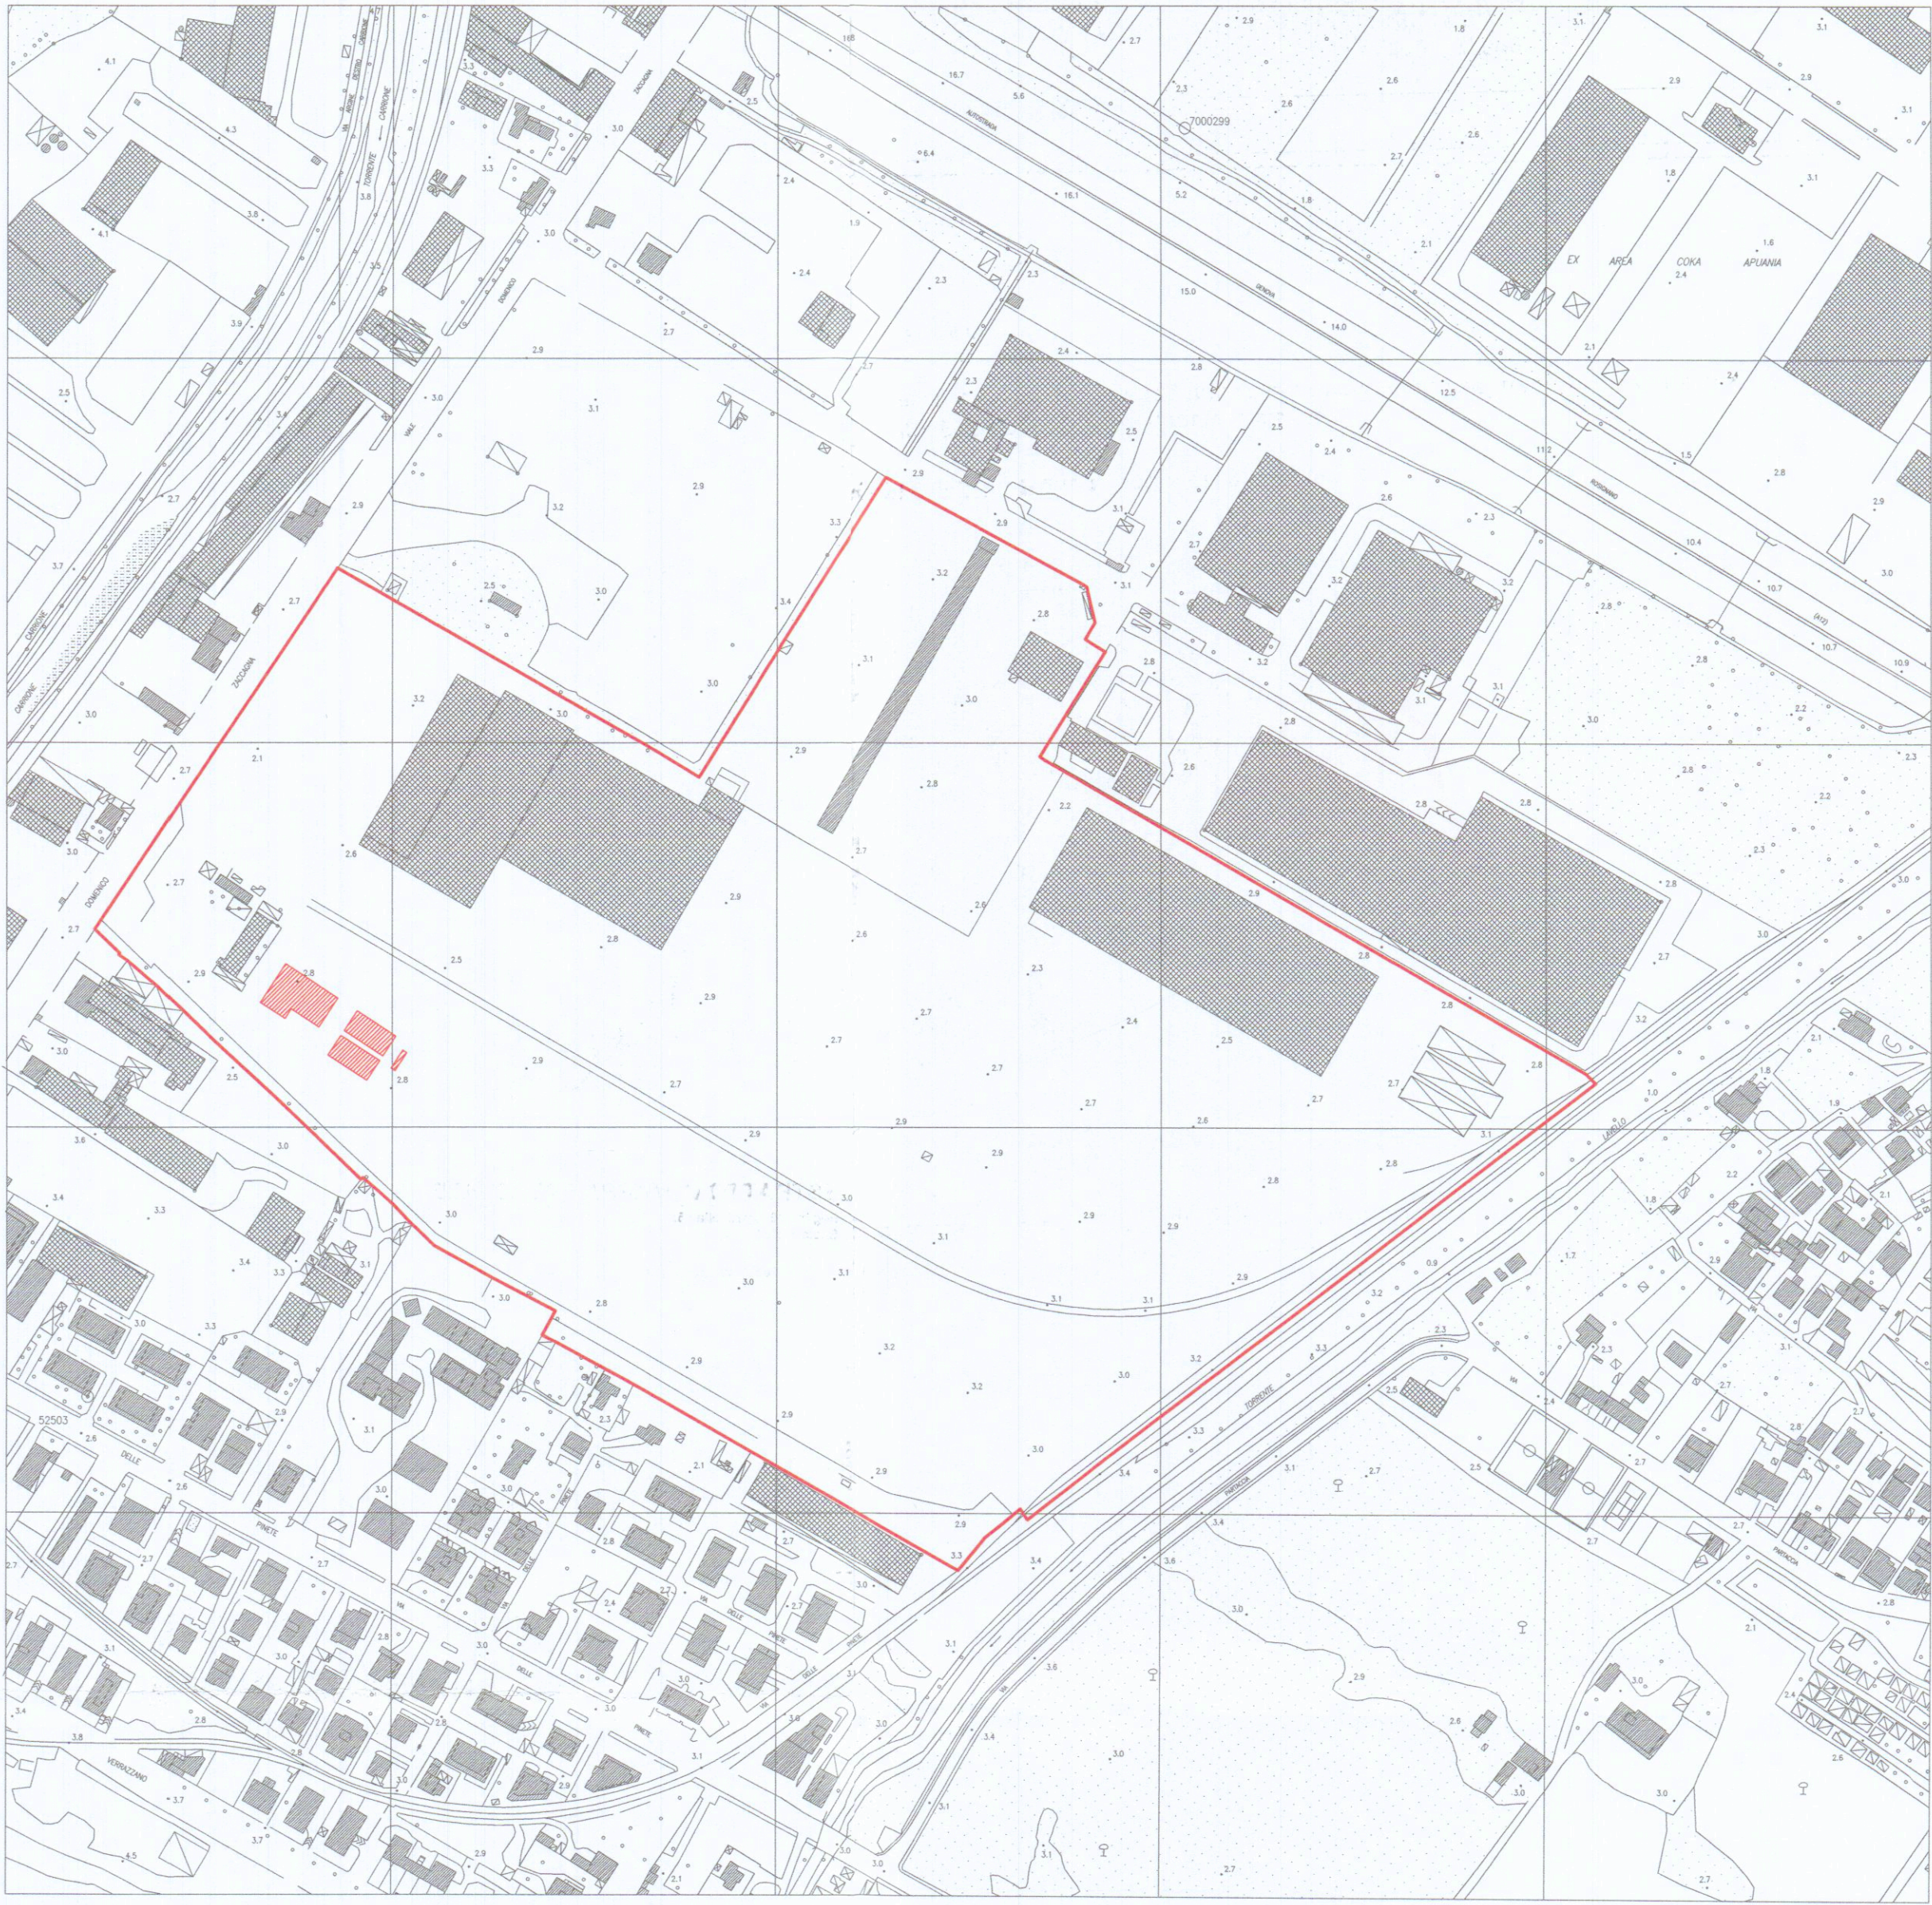

ESTRATTO AEROFOTOGRAMMETRICO
Scala 1:2000
Limite di proprietà
Fabbricati in progetto

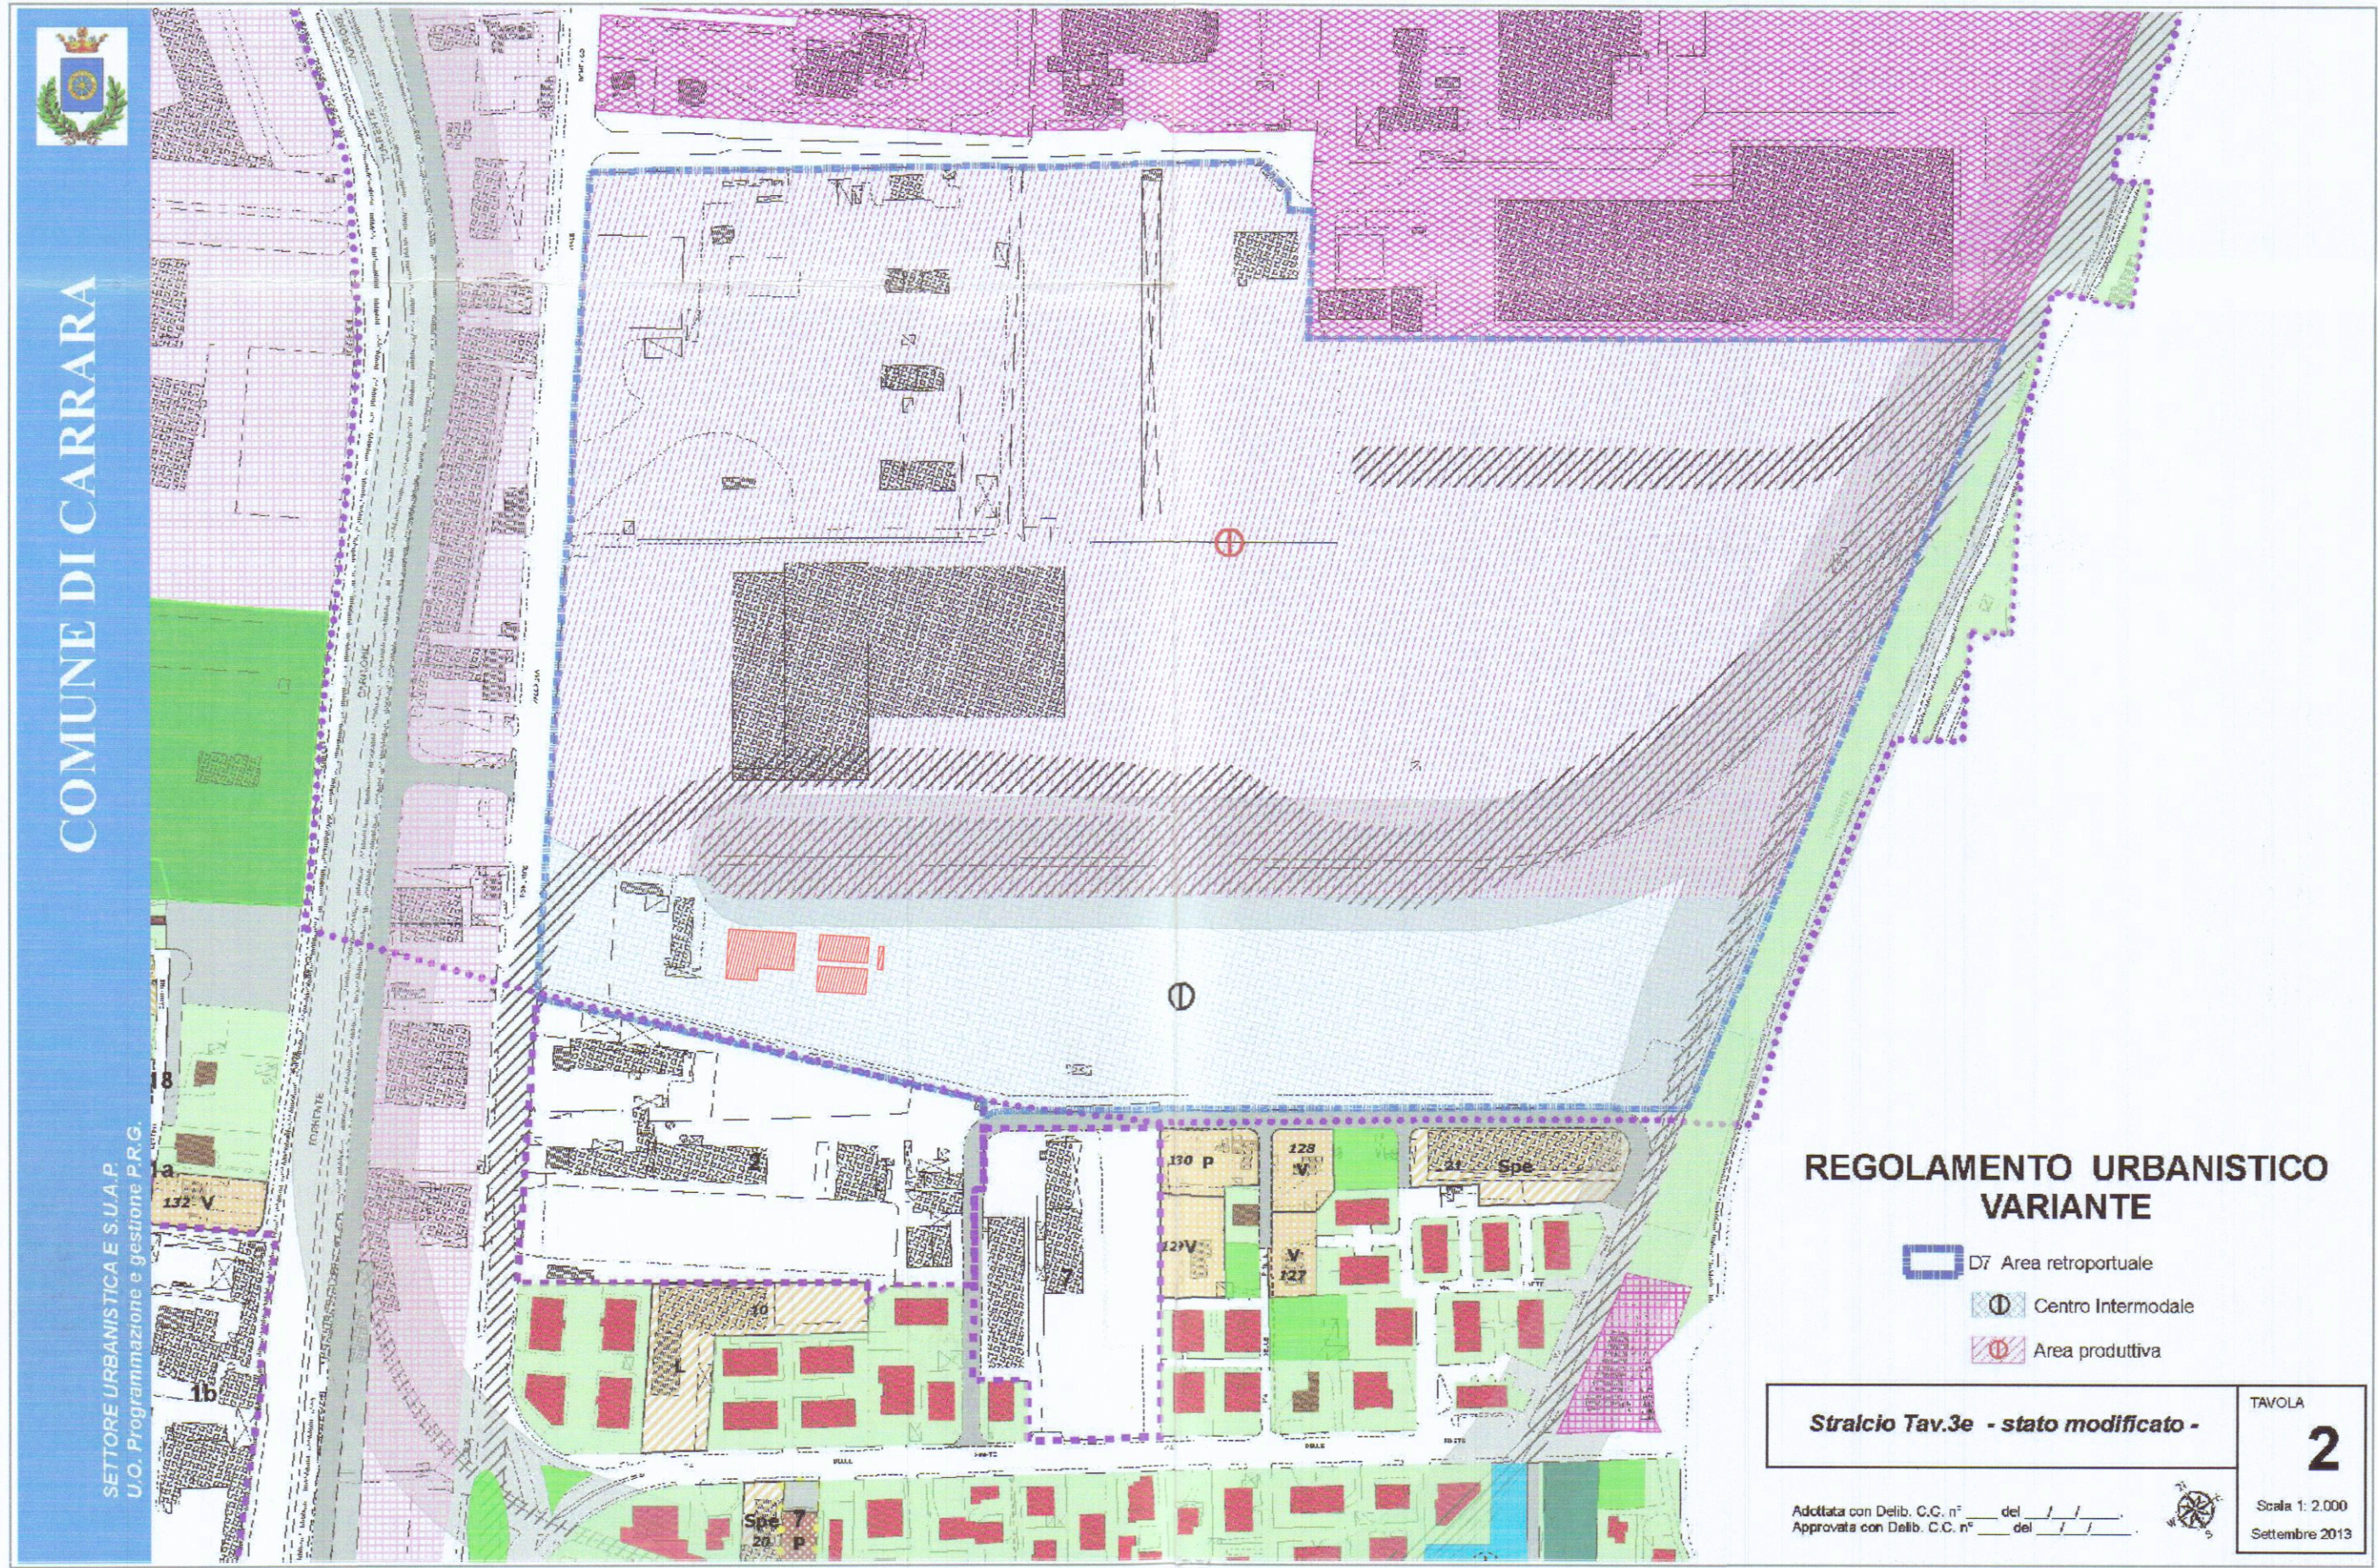


REGOLAMENTO URBANISTICO
VARIANTE
D7 Area retroportuale
Centro Intermodale
Area produttiva

Stralcio Tav.3e - stato modificato -

TAVOLA
2
Scale 1:2.000
Settembre 2013


ESTRATTO DI PRG

Fabbricati in progetto

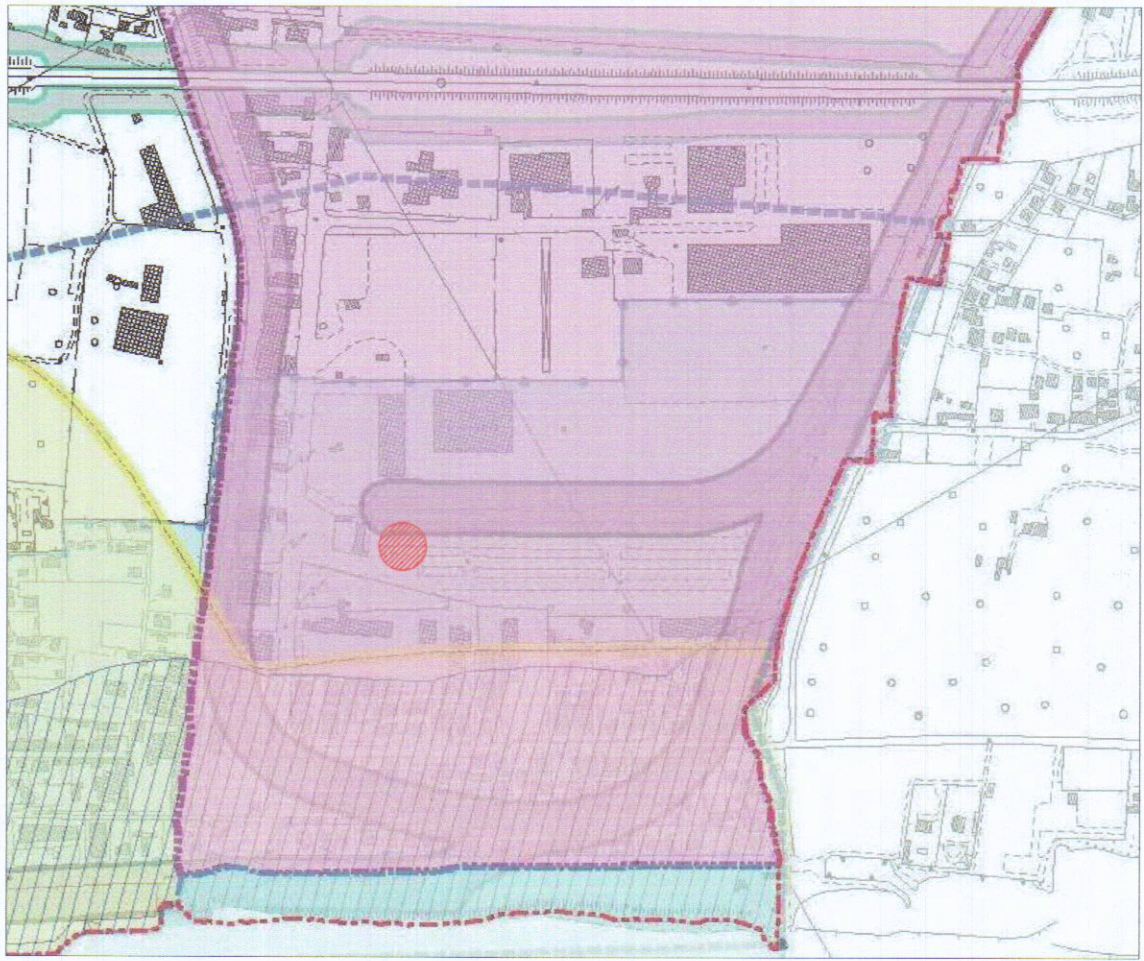

ESTRATTO PS 2009 - TAV. QC.5 - VINCOLI

SIN - Perimetrazione a terra
Ferroviario
Idrogeologico L.3267/23
D.C.R. 47/90
Area d'intervento

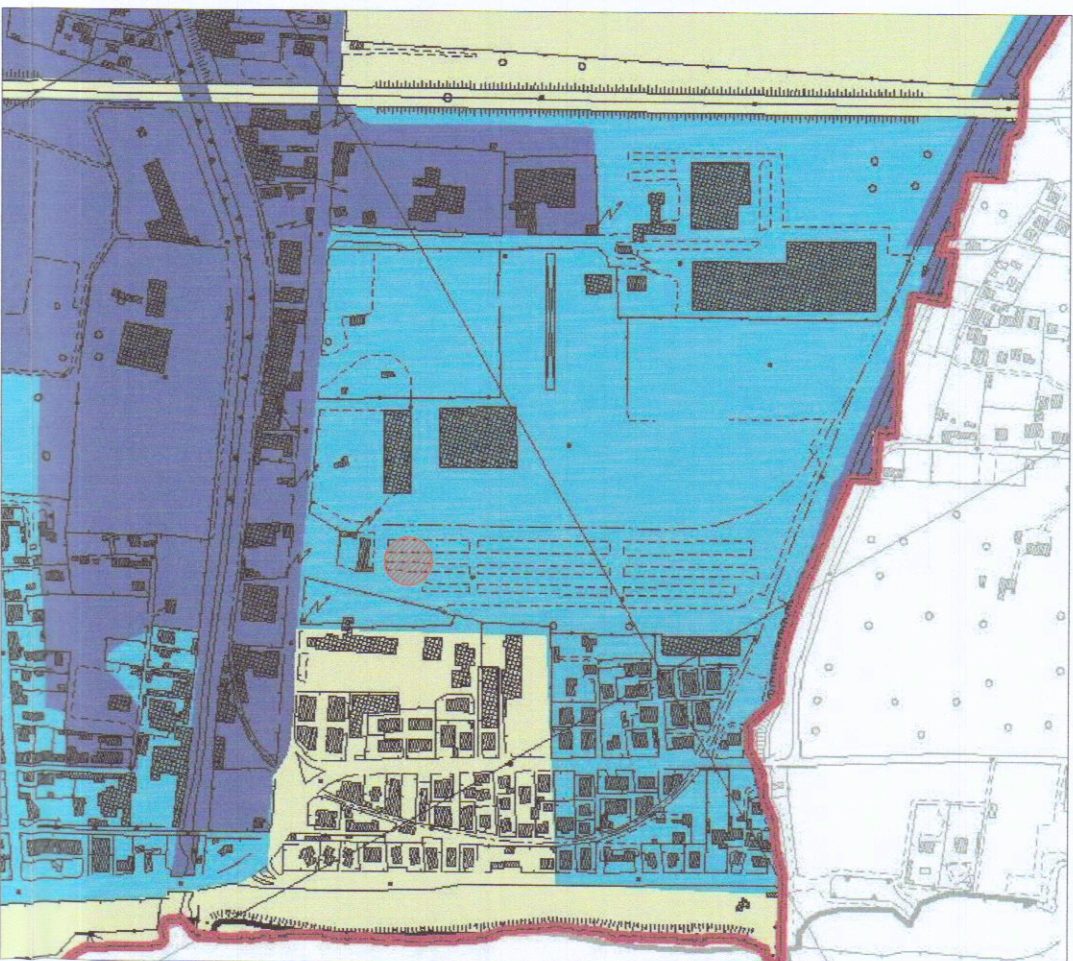

ESTRATTO P.A.I. - Piano assetto idrogeologico

I3 - PIE - Pericolosità Idraulica Elevata
area interessata da allagamenti per eventi compresi tra 30<Tr<=200 anni
Area d'intervento