


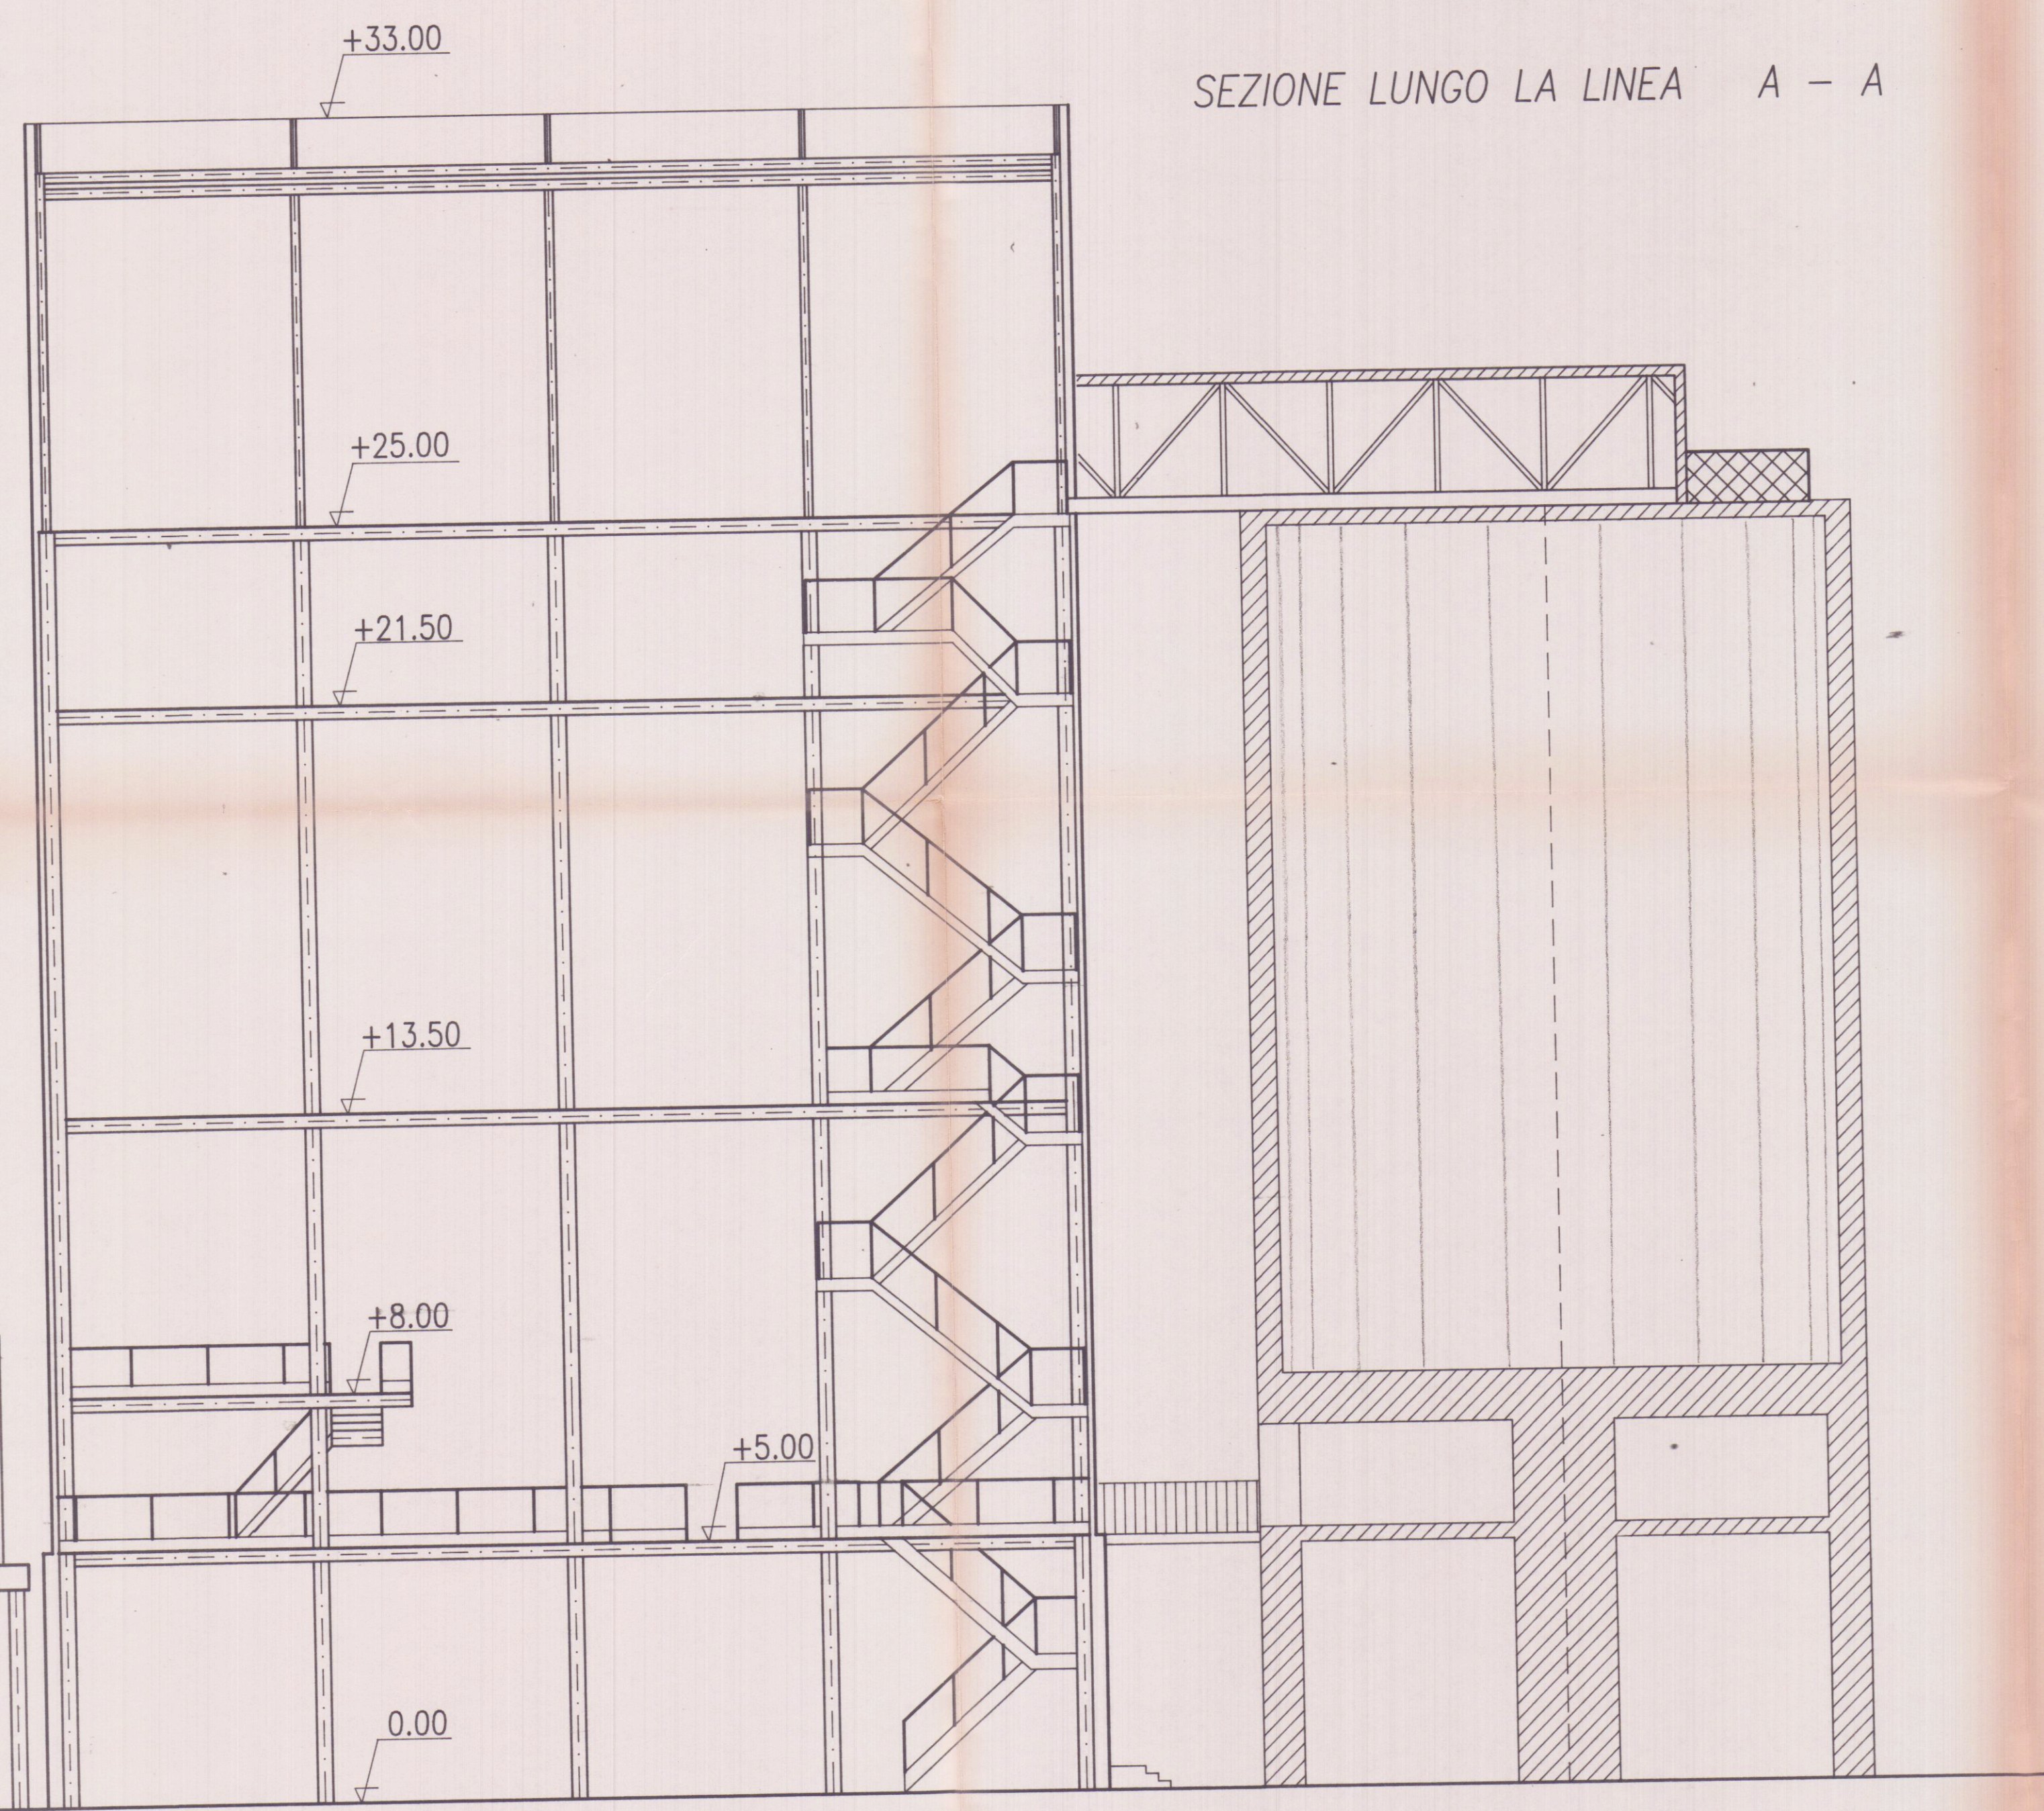
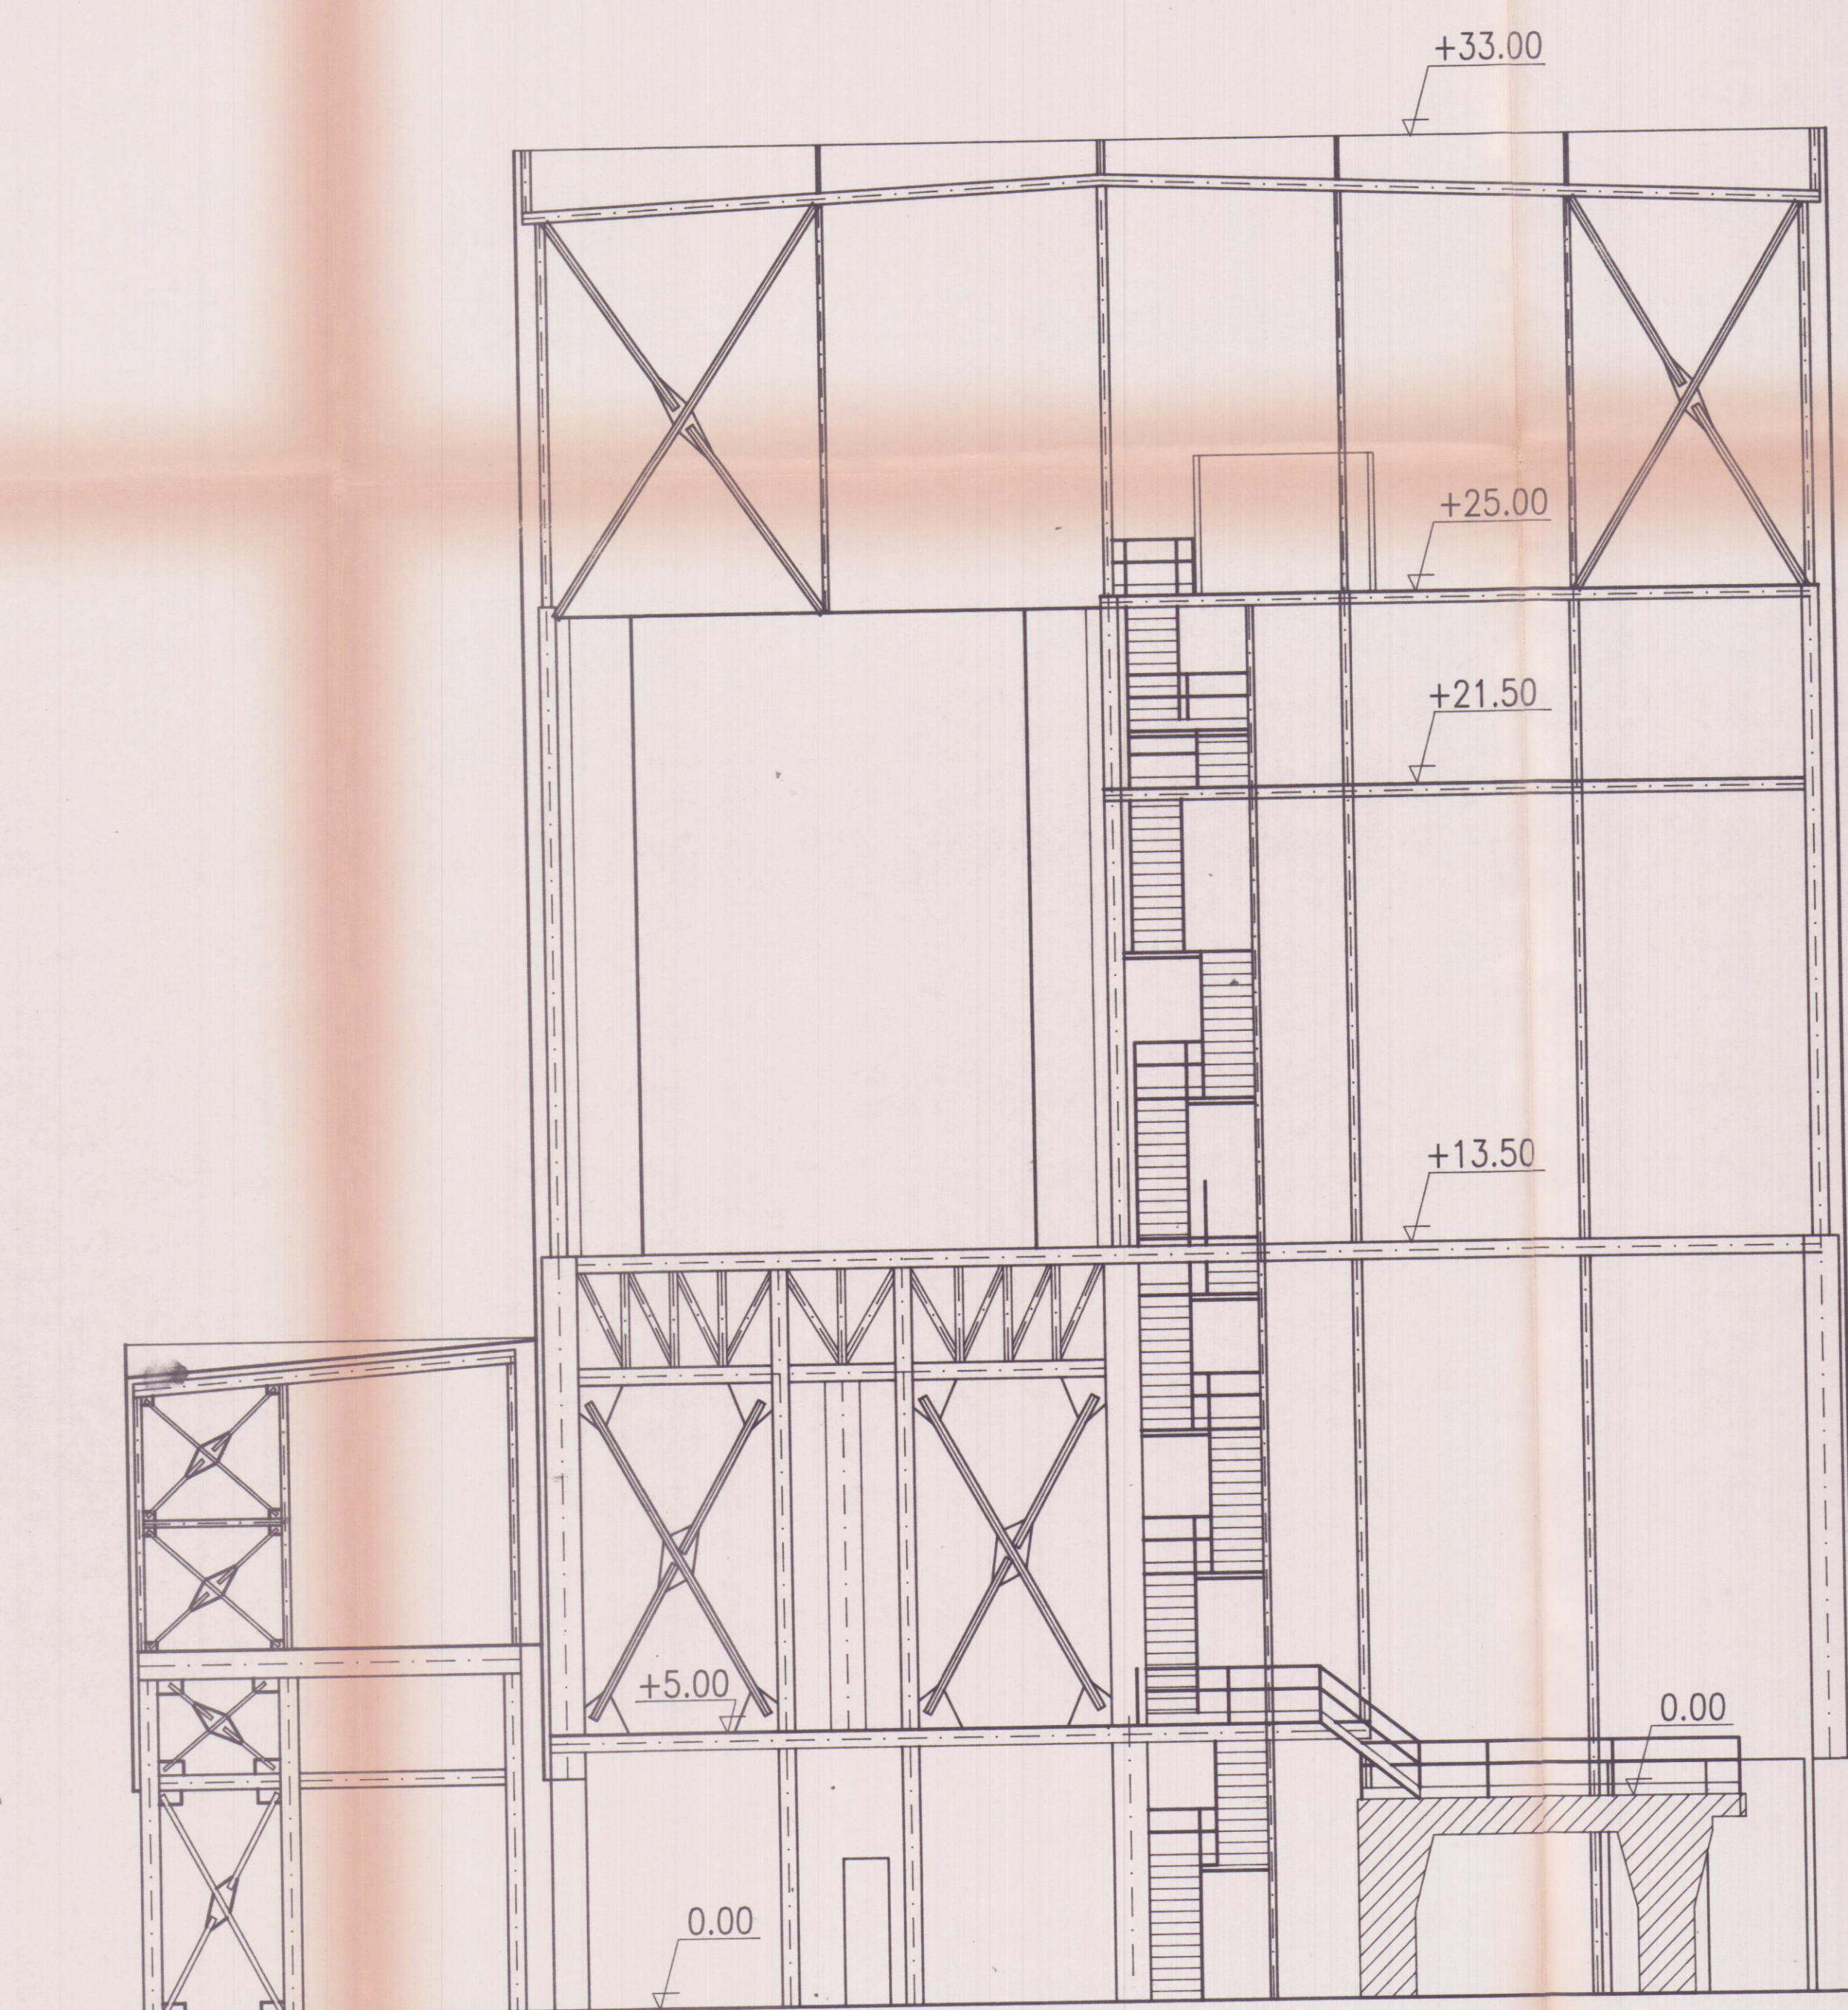


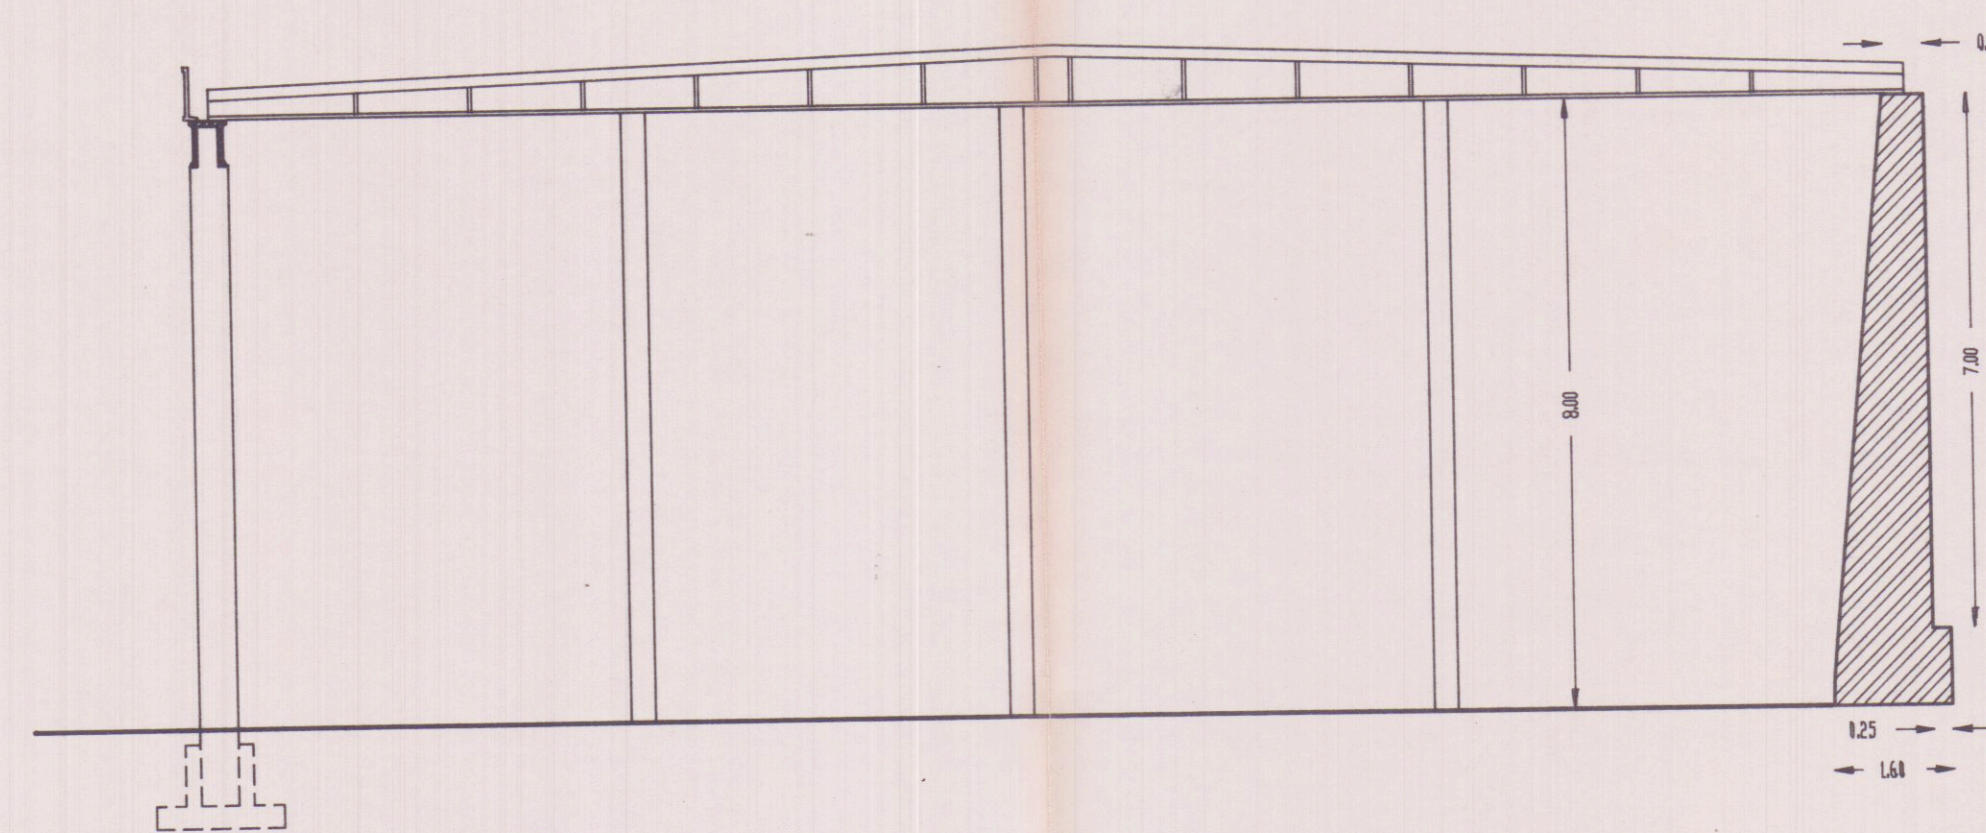


SEZIONE LUNGO LA LINEA C - C

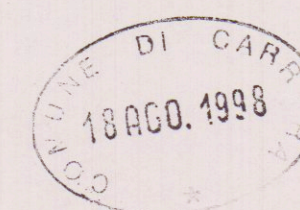

SEZIONE LUNGO LA LINEA C - C

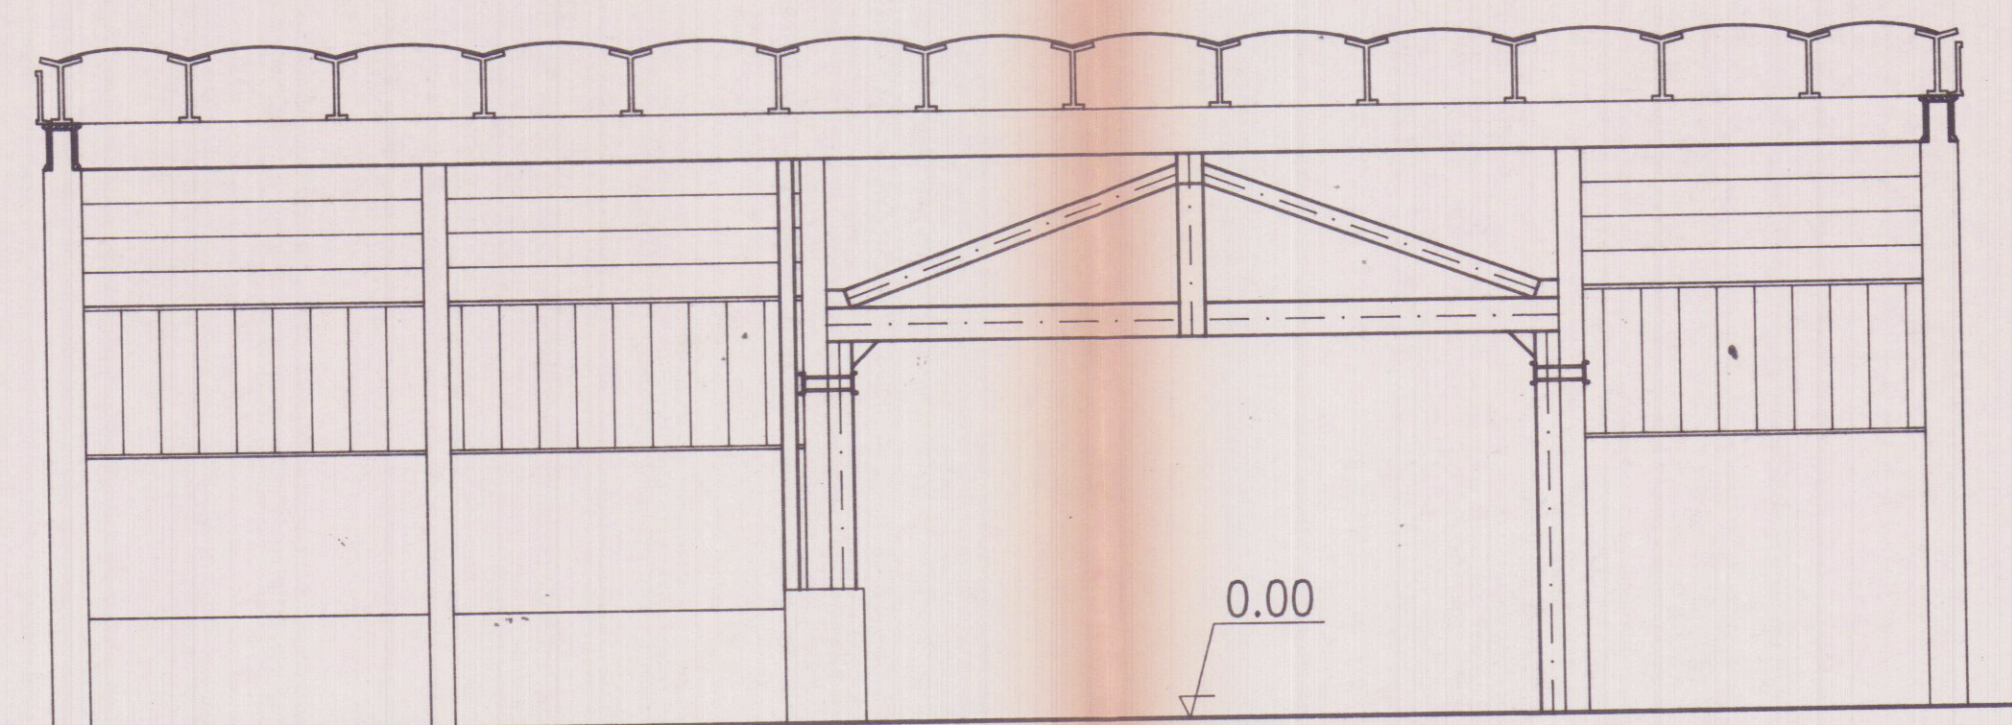

S.A.I.M.I. S.p.A.

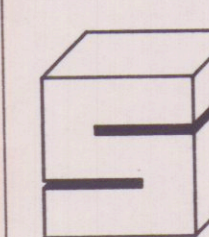

Soc. S.A.I.M.I. S.p.A.
CARRARA

TAVOLA N.

1.8

OPERA	COMUNE	CARRARA
PROGETTO PER L'AMPLIAMENTO DEL FABBRICATO INDUSTRIALE DESTINATO ALLA FRANTUMAZIONE DEL MARMO SITO IN LOCALITA' LA PIASTRA TORANO DI CARRARA	UFFICIO DEL GENIO CIVILE DI MASSA CARRARA	MAPPALÉ/1
Elaborato allegato alla denuncia presentata al Genio Civile di Carrara in data 17.08.1998	Legge n. 64/1974 e L. n. 28/1982	DISEGNO N.
	17.08.1998	GENN. 98
	17.08.1998	AMPIASTR
OGGETTO TAVOLA	RAPPORTI	1:100
STATO ATTUALE	REVISIONI	
SEZIONE LUNGO LA LINEA A-A	A	
SEZIONE LUNGO LA LINEA B-B	B	
SEZIONE LUNGO LA LINEA C-C	C	
	D	
	E	
	F	
	G	
	H	
	I	