

19 LUG. 1988




FAU 2

Manoni Fuberto

COMUNE DI CARRARA
ELABORATO GRAFICO
ALLEGATO ALLA CONC. ED.
RILASCIATA IN SANATORIA
L. N° 47 DEL 28.2.85
IL TECNICO

PARTICOLARE RECINZIONE

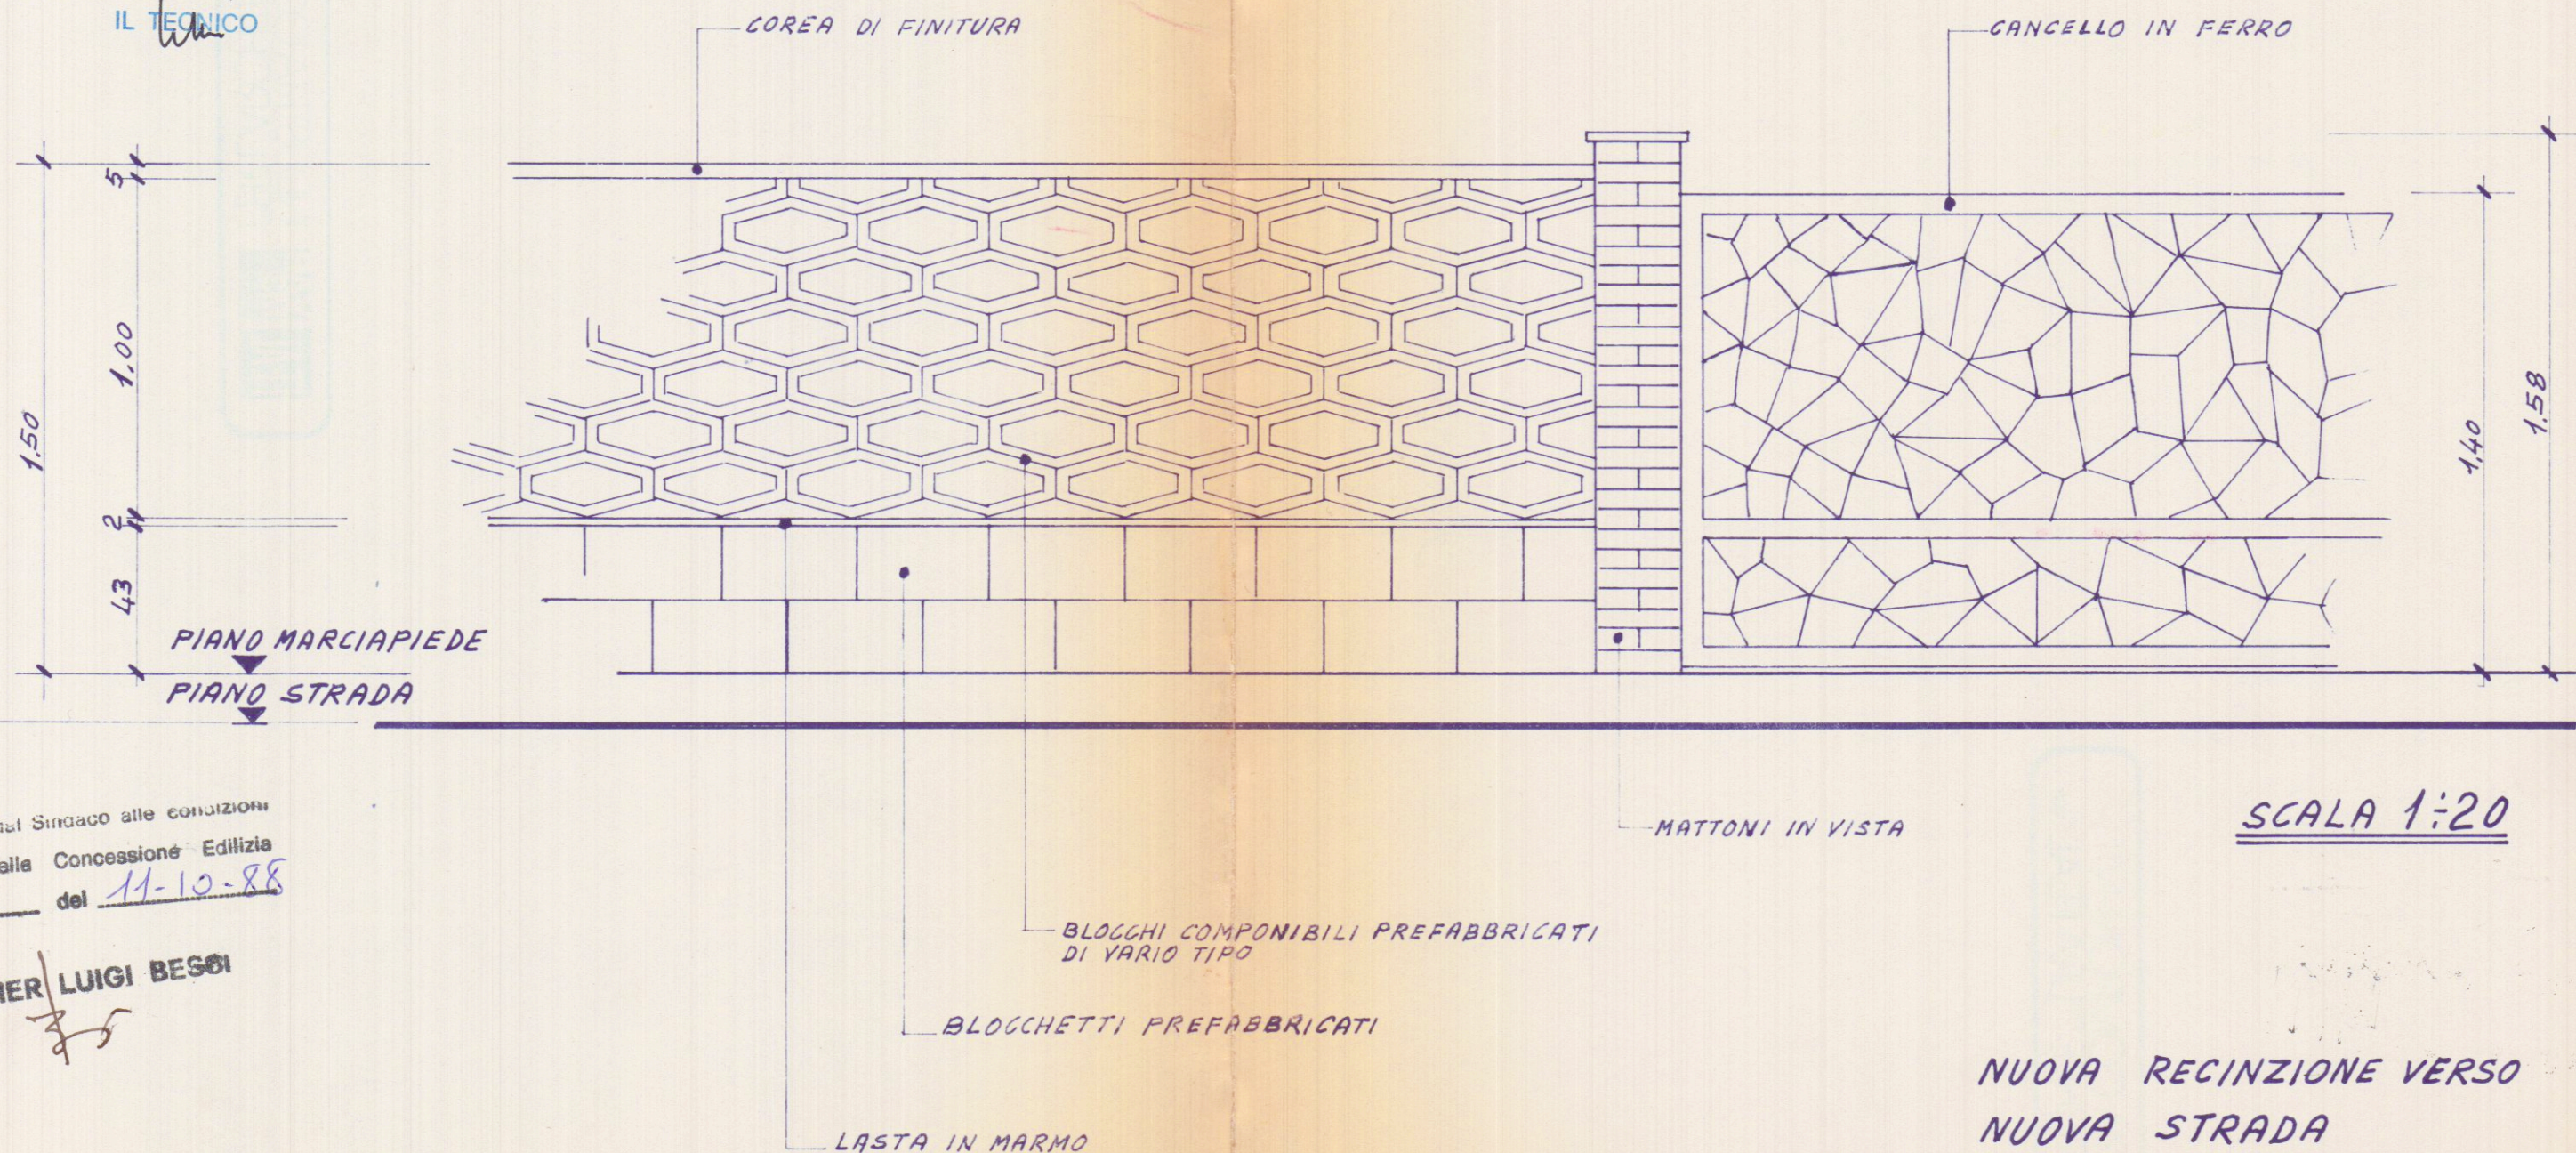

Approvato dal Sindaco alle condizioni
Indicate nella Concessione Edilizia
N. 66 del 11-10-88

ARCH. PIER LUIGI BESI

SCALA 1:20

NUOVA RECINZIONE VERSO
NUOVA STRADA
(VIA MILAZZO - AVENZA)
MENCONI - MOLteni