

Via cavour,3 tel 71980  
54033 Carrara  
C.F. BRN ROI 55H13 B832O  
P.IVA 00183840453

\*\*\*\*\*

Proprietario CASINI dott. ANDREA

COMUNE DI CARRARA  
SETT. URBANISTICA

SEI. ORDINISTICA


Approvato dal Sindaco alle condizioni  
indicate nell'Autorizzazione Edilizia  
n° 134/A del 13.06.97  
elab. grafico di cui al protocollo gener.  
n° 1764 del 07.05.97 Tav. n° UNICA  
/2454

L'Istruttore Tecnico

**scala 1/100**

COMUNE DI GARRA  
07 MAG. 1997  
\*


ESTRATTO DI MAPPA      SCALA 1:1000  
 FG. 40 MAPP. 175

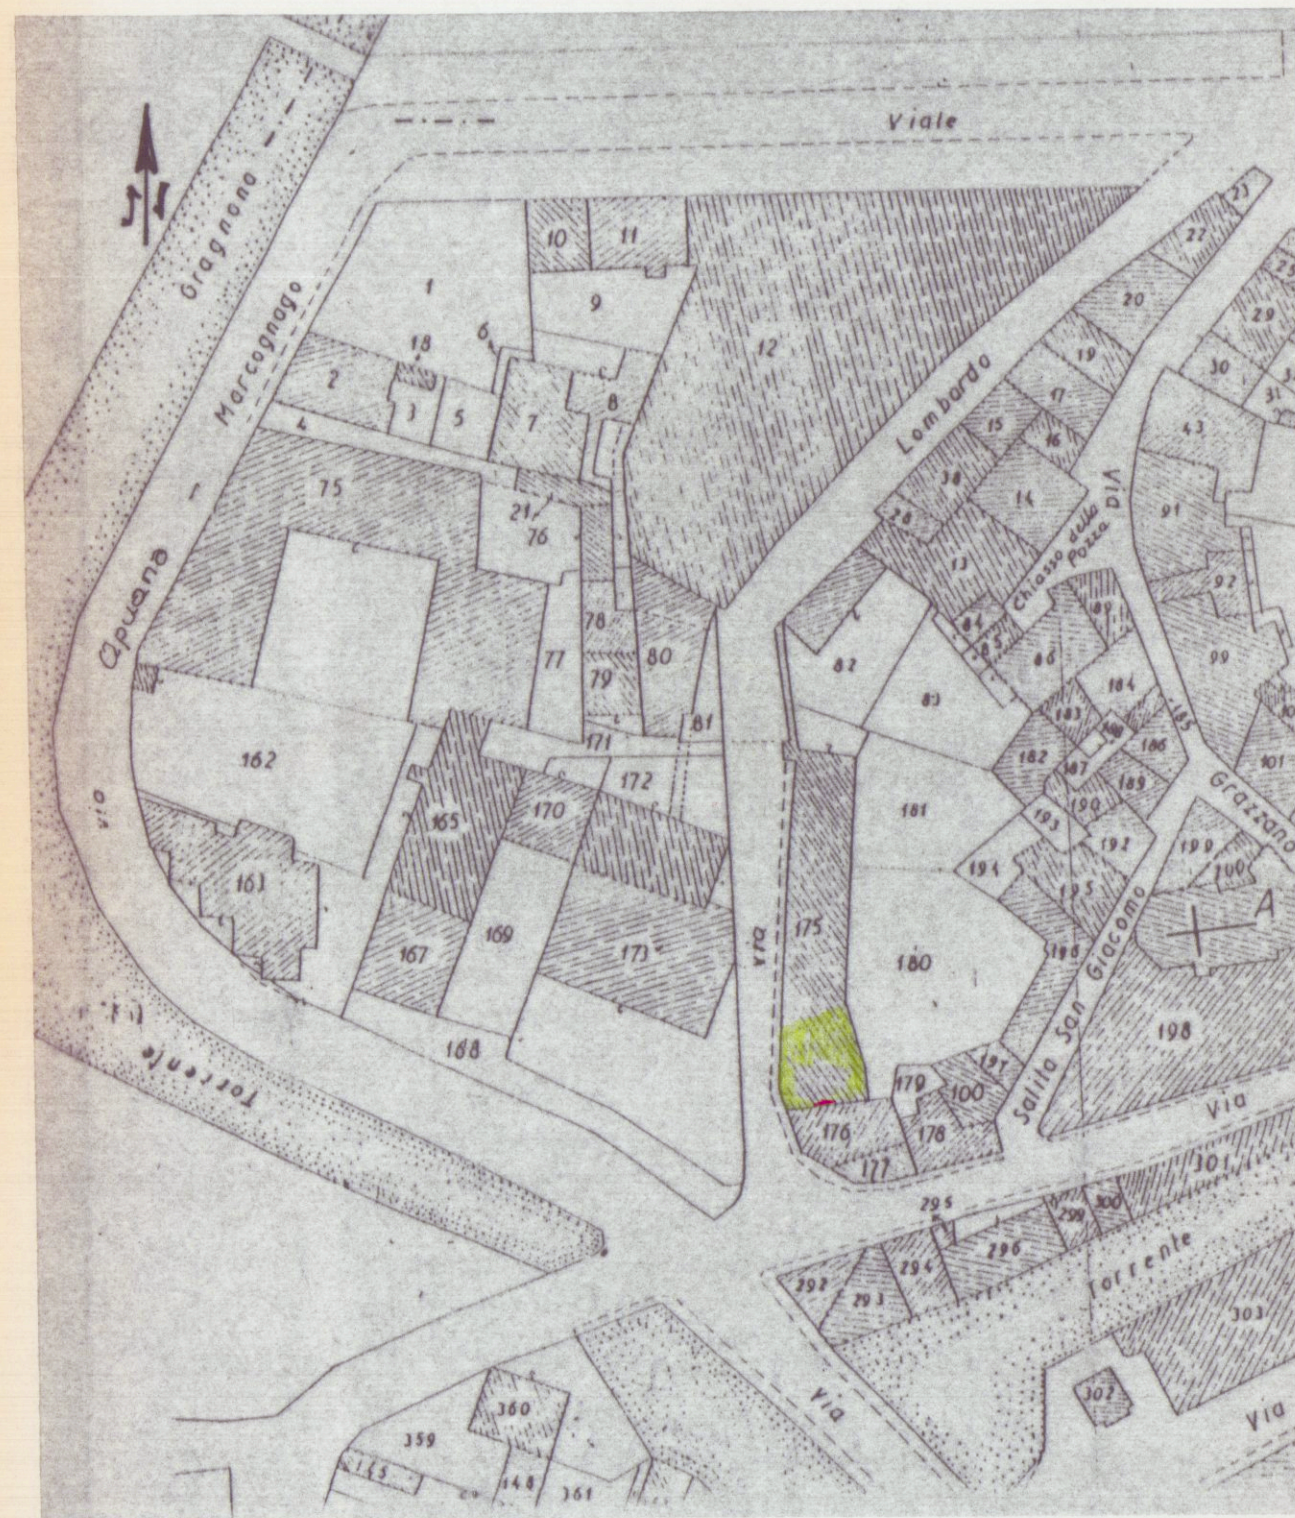

PARTICOLARE Scala 1:500



PIANTA 3° P.

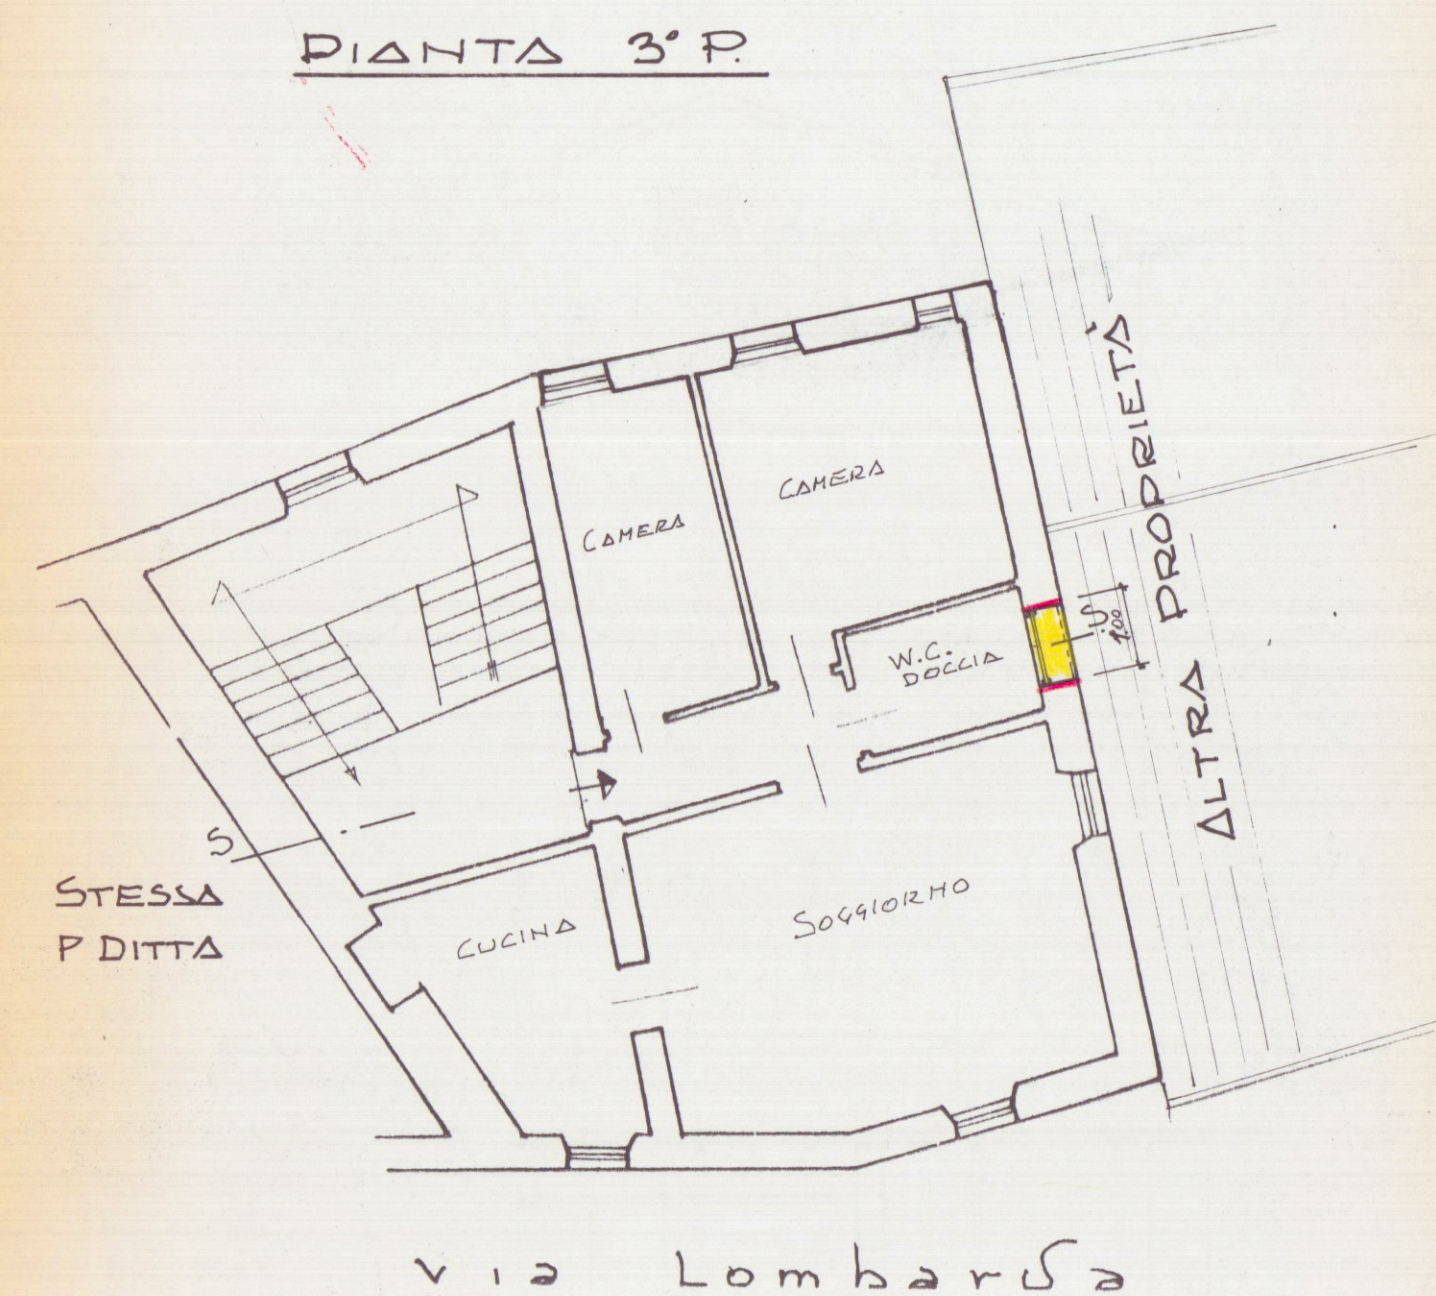

# PROSPETTO

