



FABB. Q.

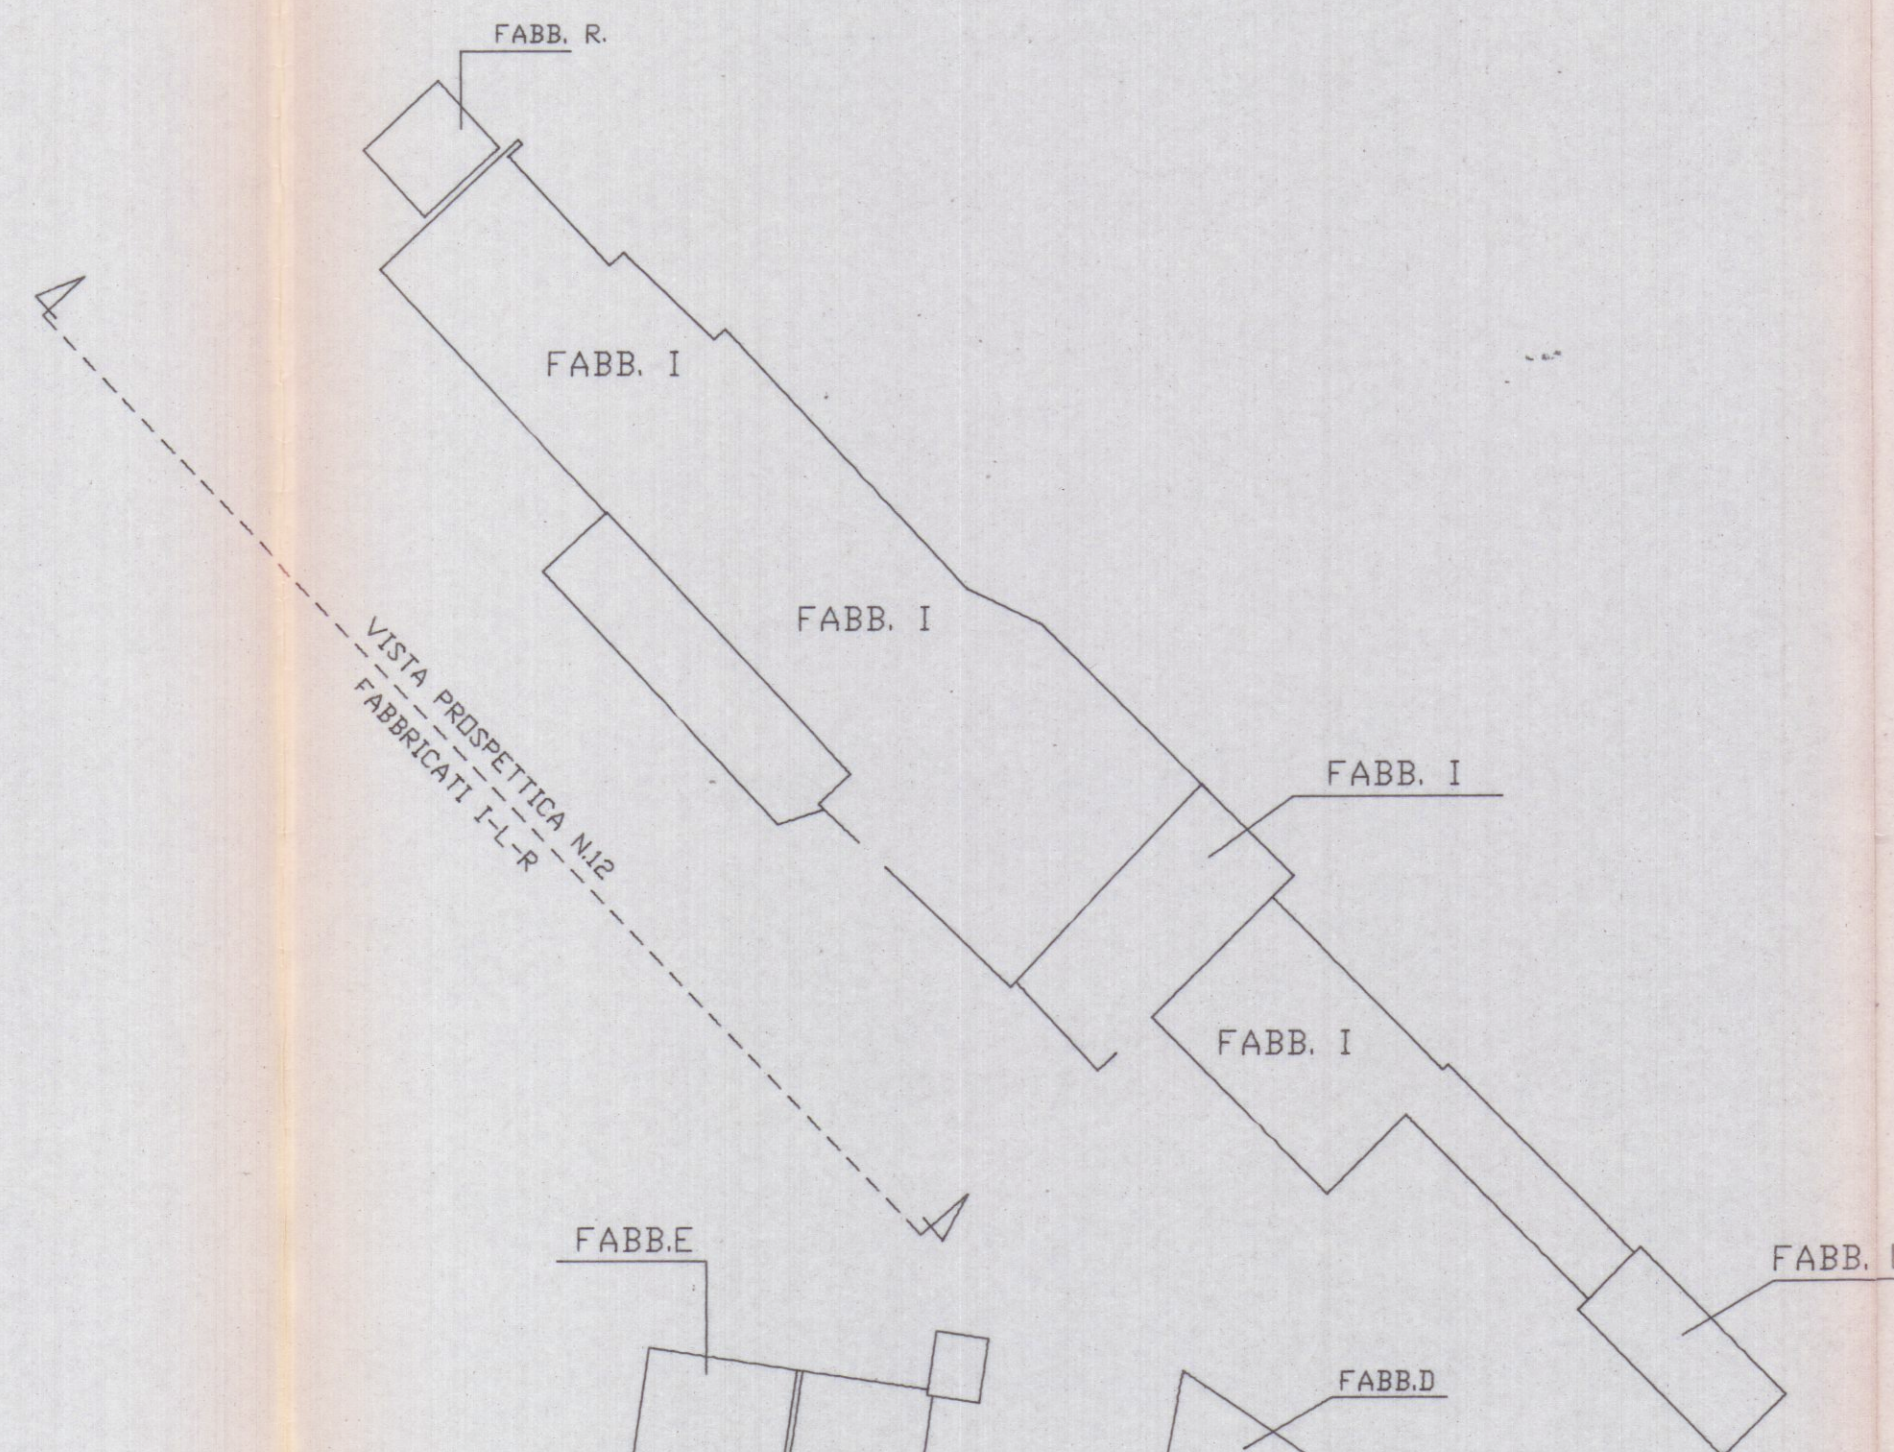


VISTA PROSPETTICA N.2

VISTA PROSPETTICA N.2
FABBRICATI A-B-F

VISTA PROSPETTICA N.8
FABB. D

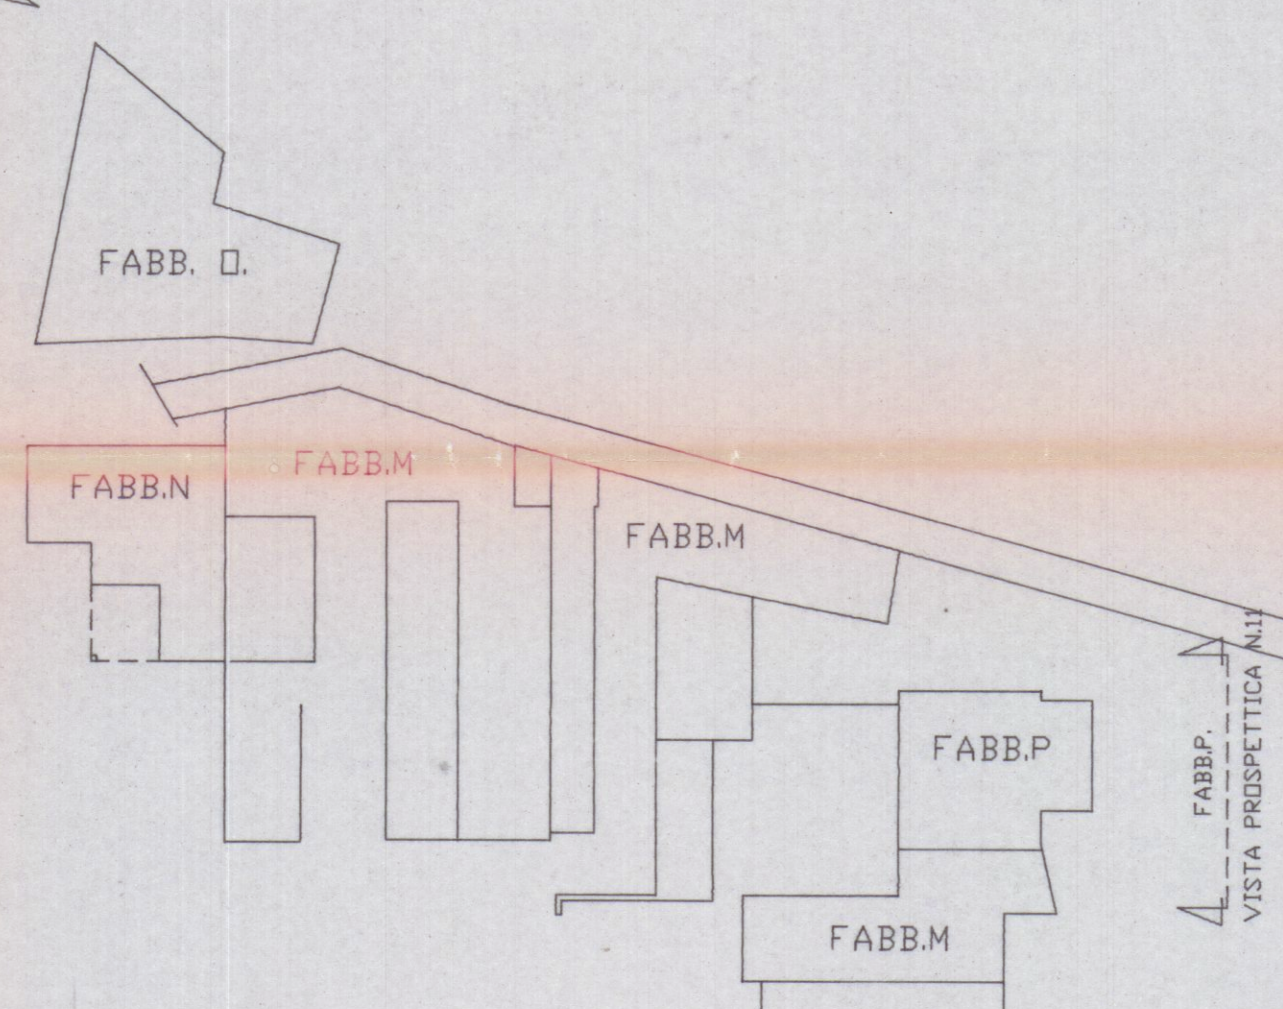

VISTA PROSPETTICA N.10
FABBRICATI M-N

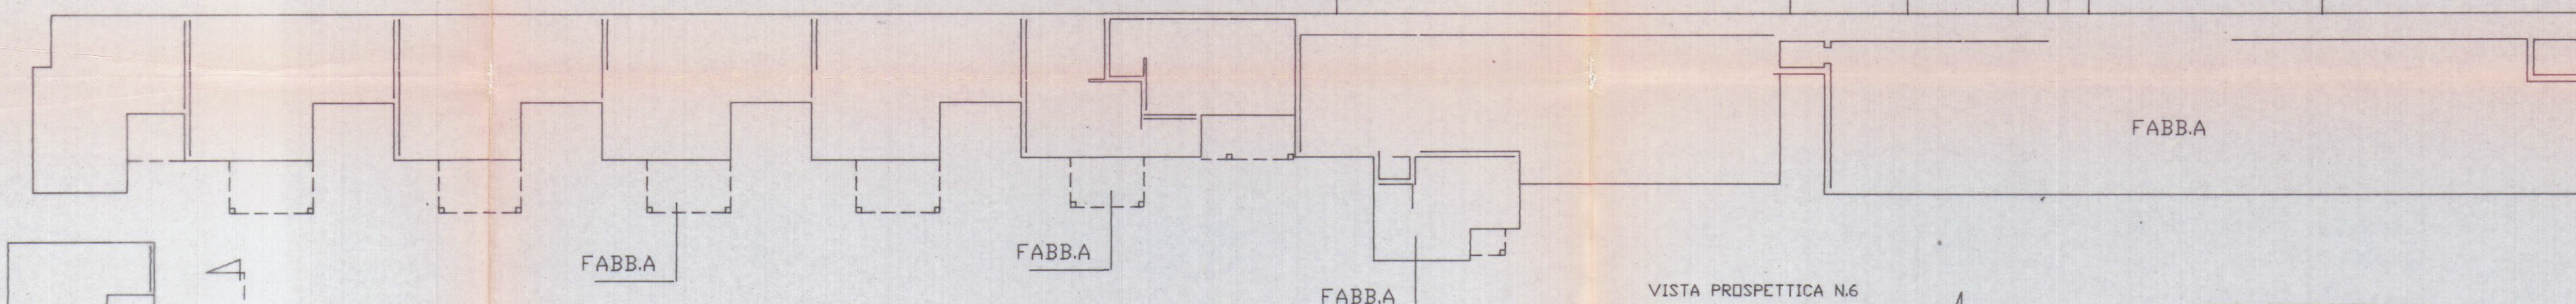

VISTA PROSPETTICA N.1 FABBR. A


VISTA PROSPETTICA N.6

VISTA PROSPETTICA N.1

VISTA PROSPETTICA N.5

VISTA PROSPETTICA N.7

VISTA PROSPETTICA N.4

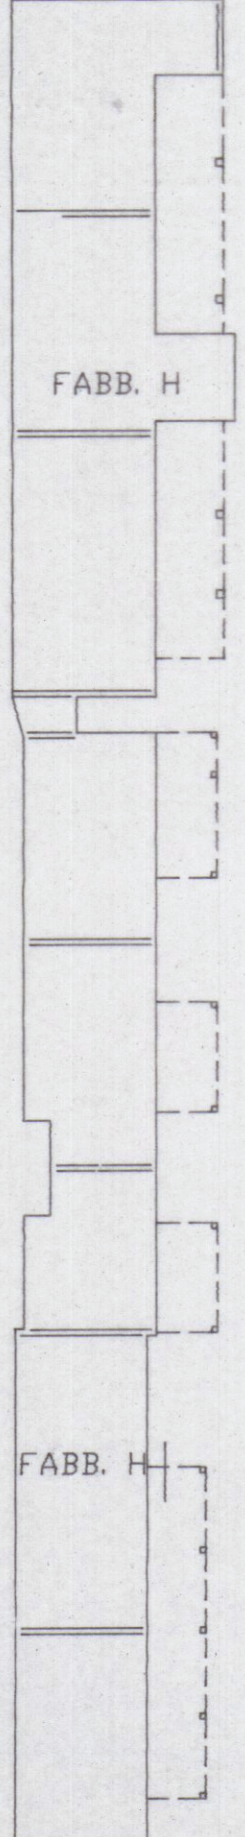

VISTA PROSPETTICA N.3
FABB. H

PLANIMETRIA GENERALE scala 1:200

Geom. RICCI GIORGIO - STUDIO TECNICO - Marina di Carrara - Via Lunense n°35 - Tel. 0585-788.778									
COMMITTENTE: GIACCHE' ANNA									
DENOMINAZIONE: ELABORATI GRAFICI ALLEGATI A DOMANDA DI SANATORIA EDILIZIA									
TAVOLA : DIS. N° 06									
Archivio	Disegnato	Approvato	Data	SCALA	INDICE				
	erregi				SOSTITUISCE IL N° SOSTITUITO DAL N°				
SENZA IL N° CONSENSO QUESTO DISEGNO NON SI PUO' RIPRODURRE NE' COMUNICARE.									