


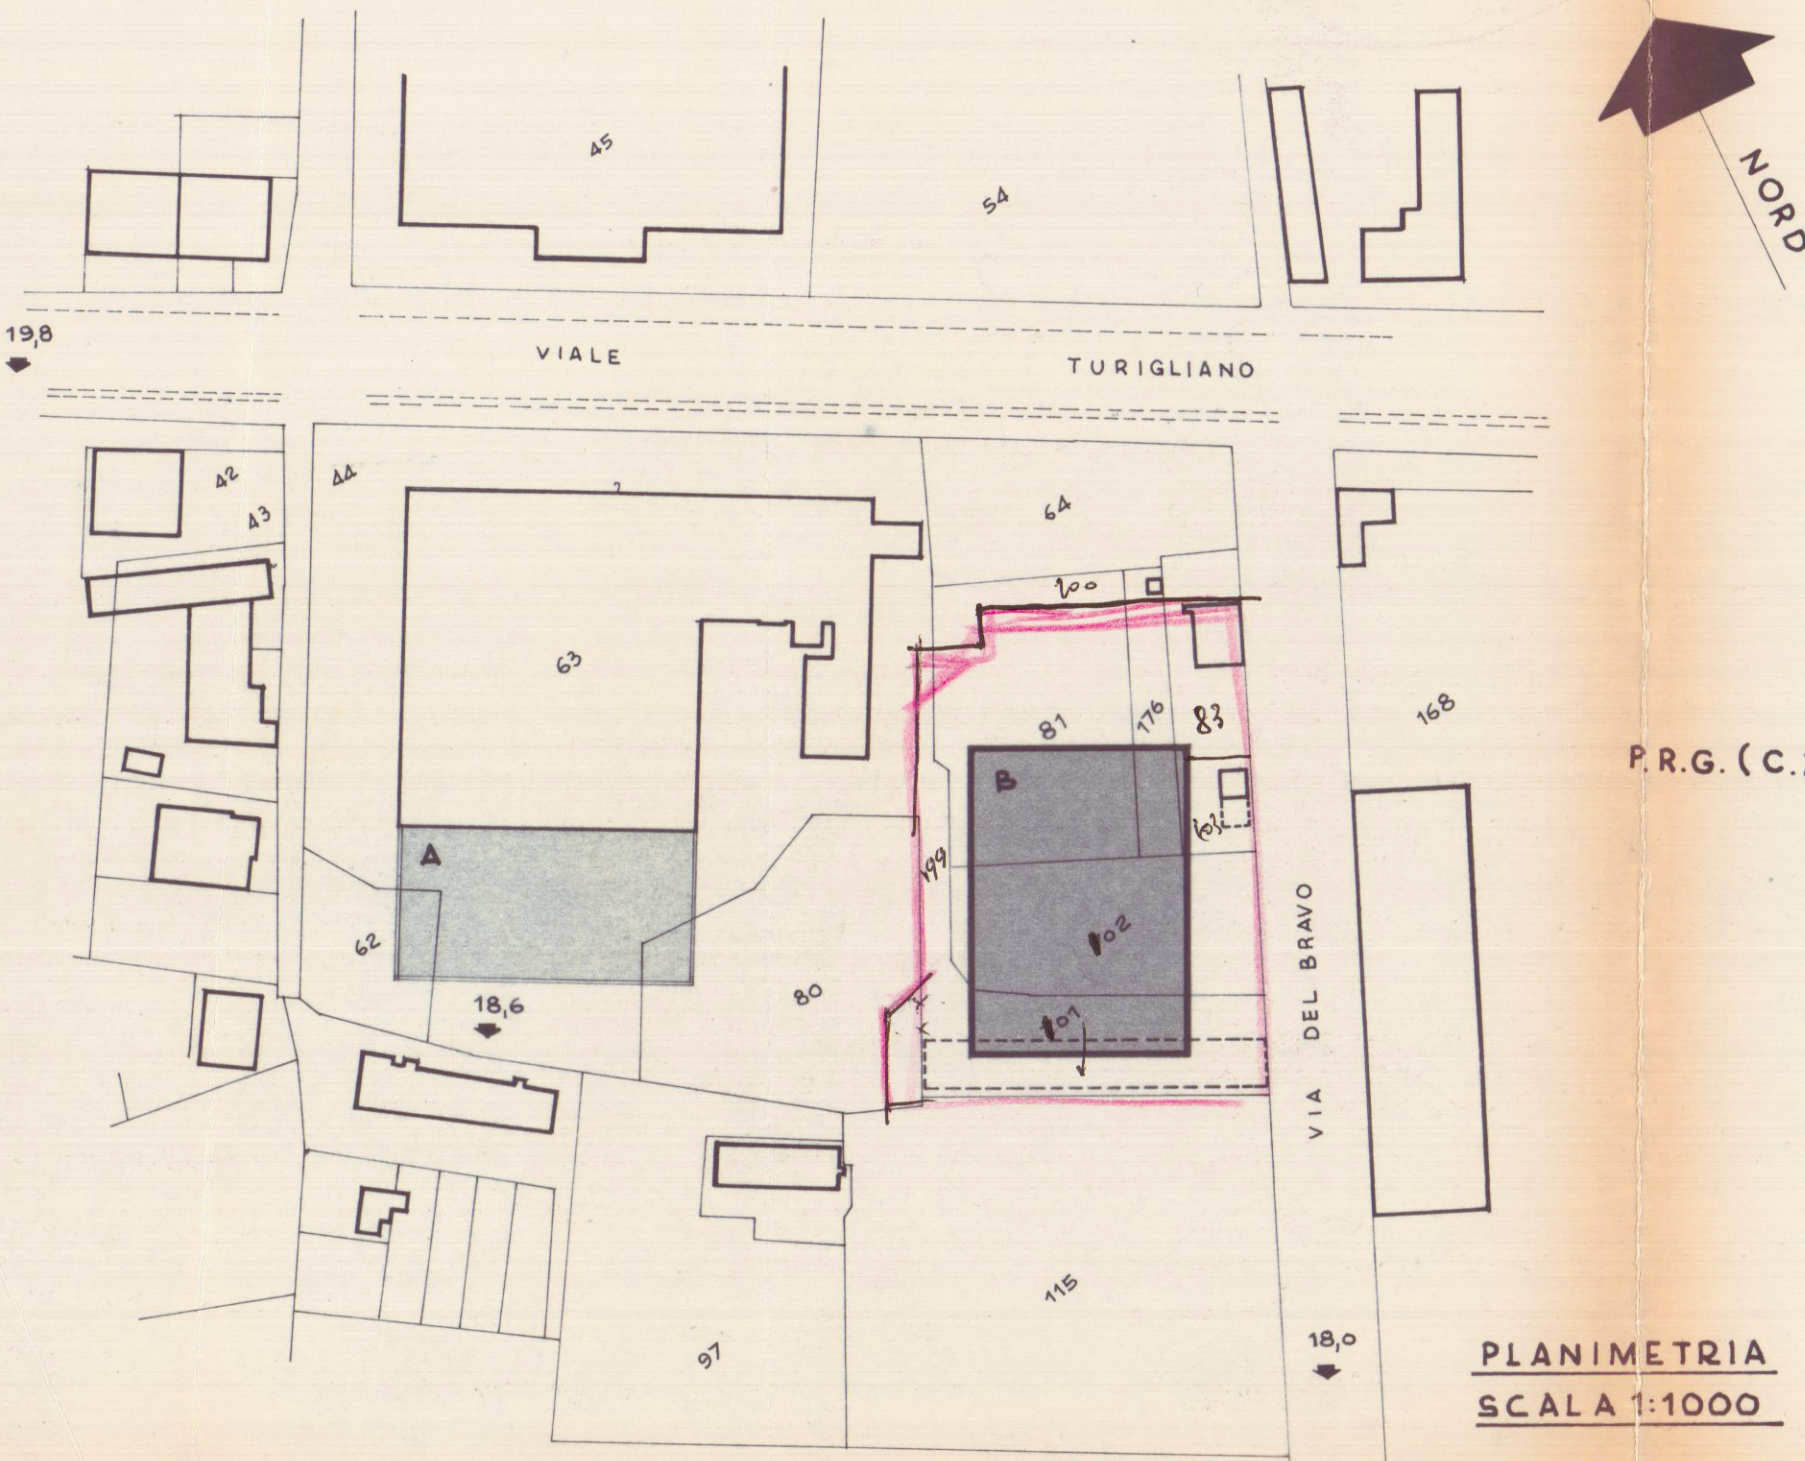


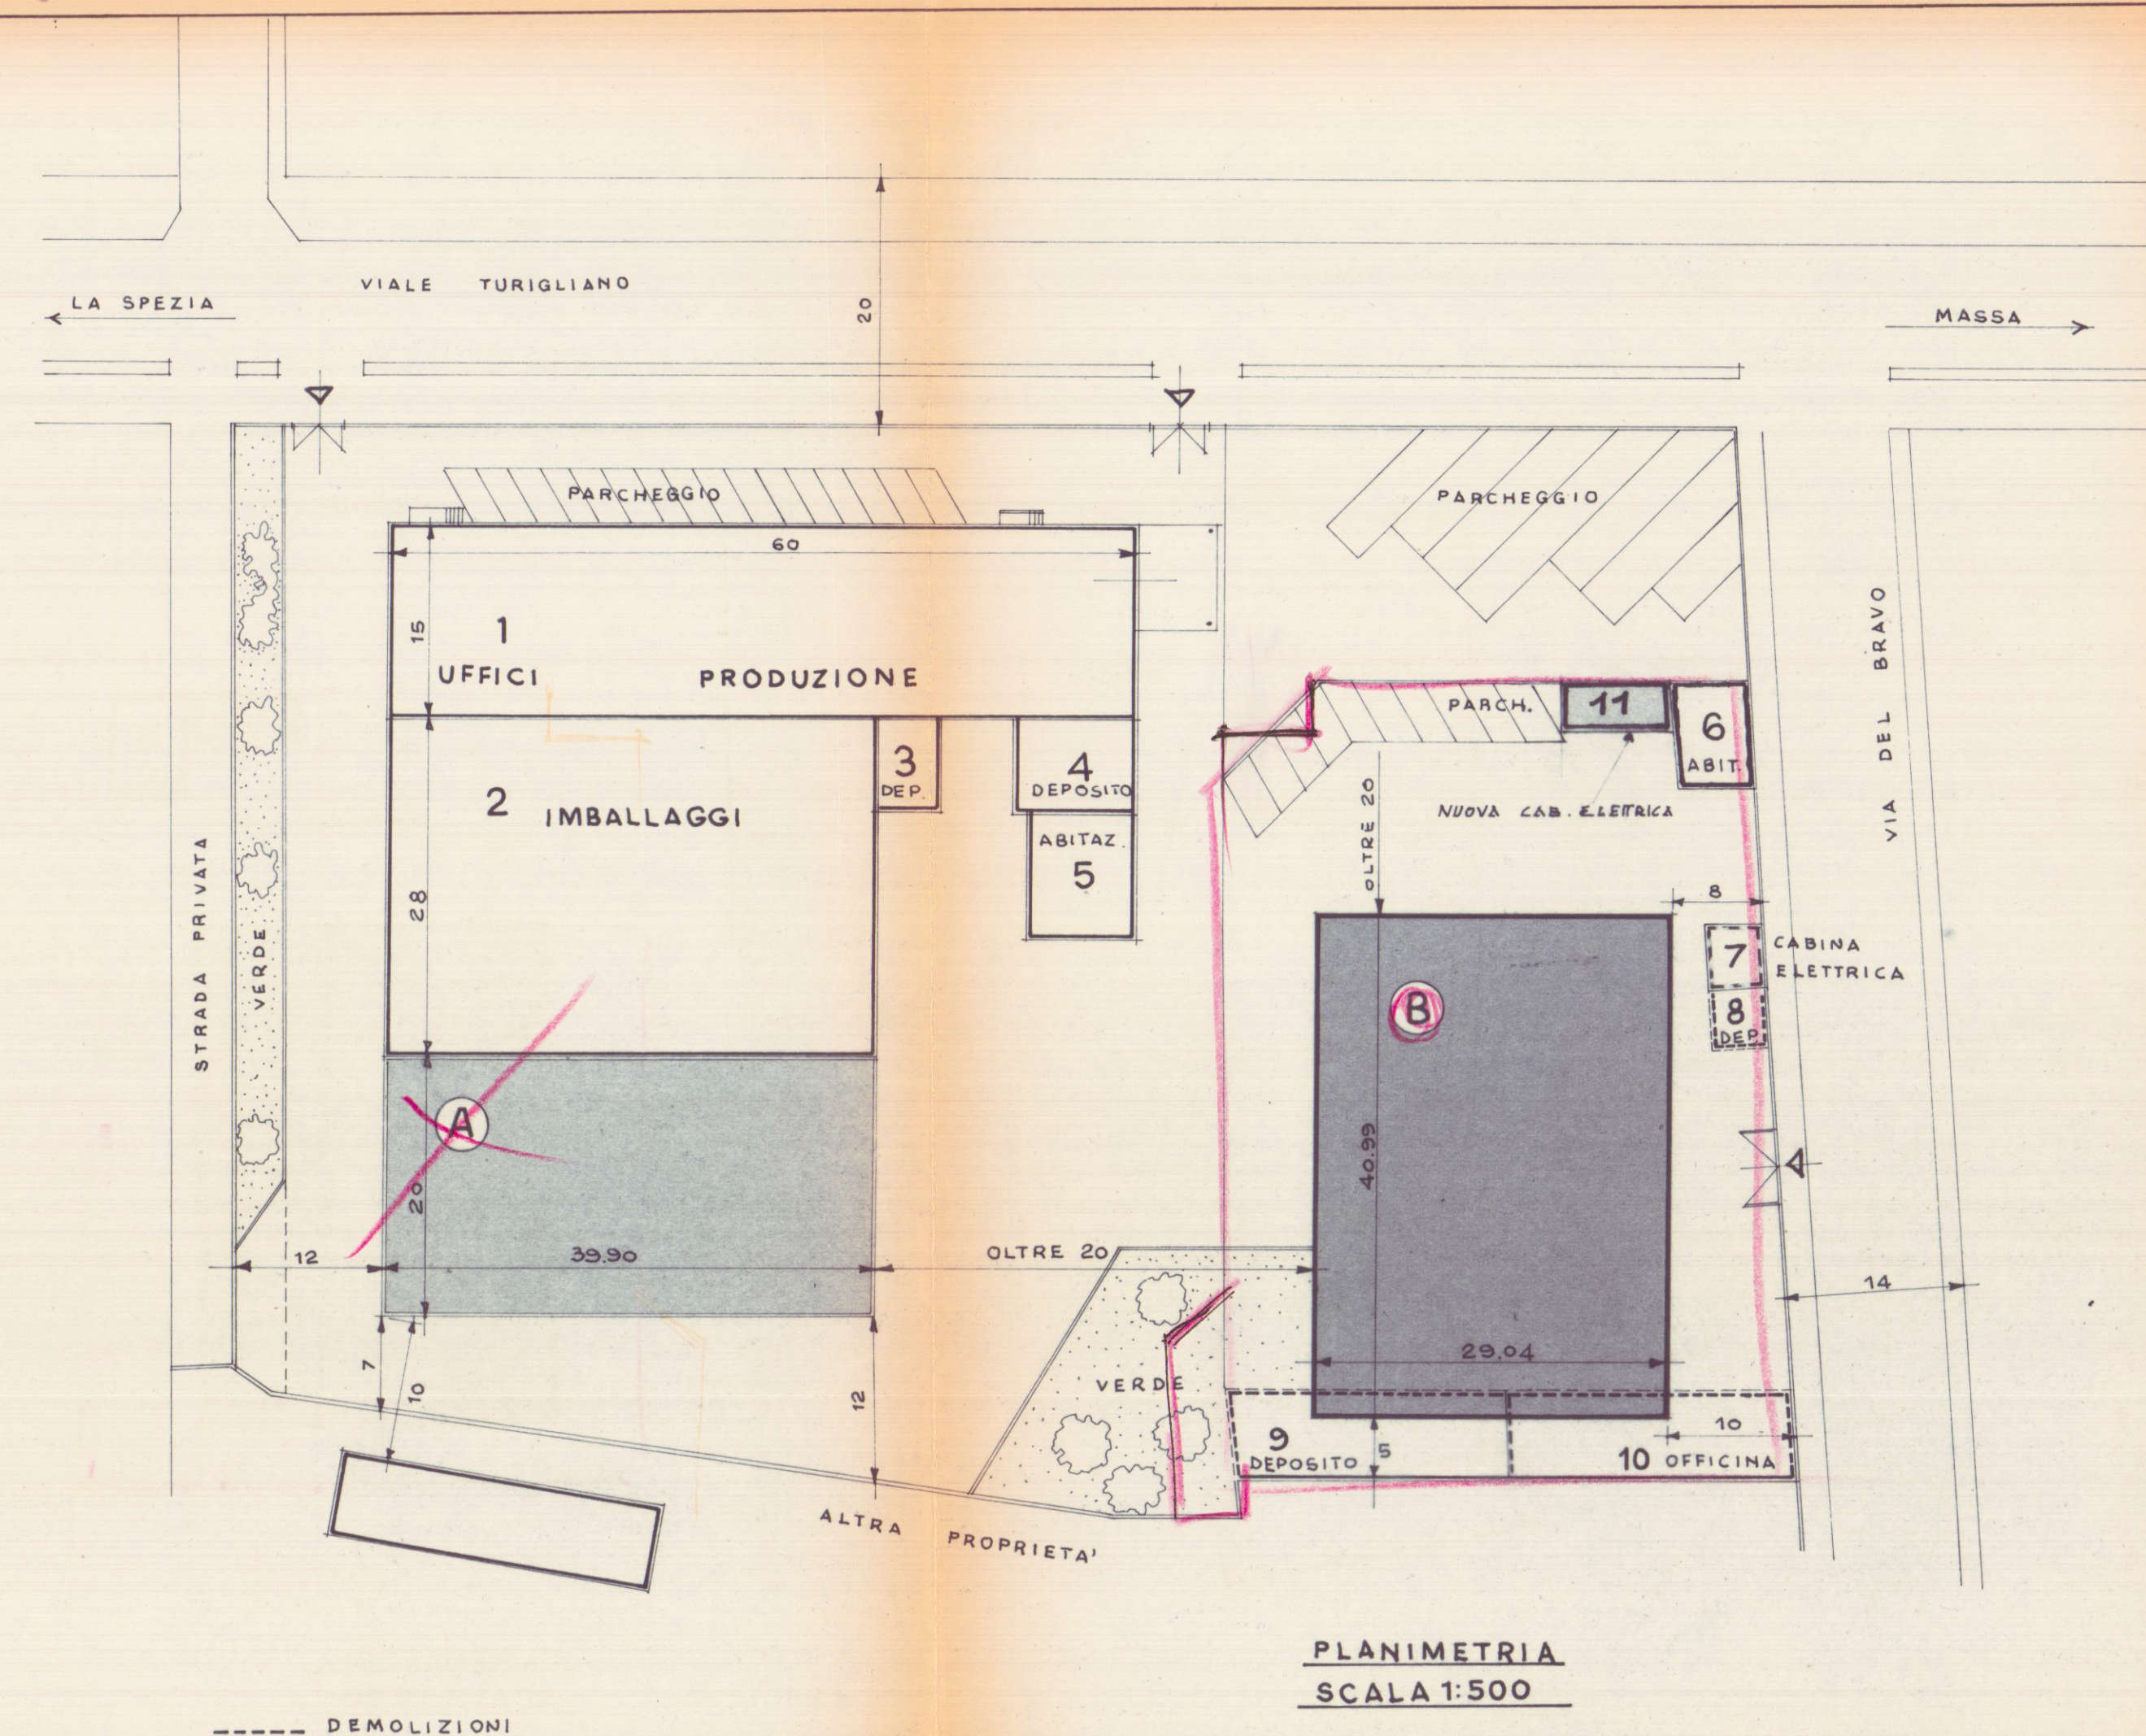

P.R.G. (C.Z.I.A.)

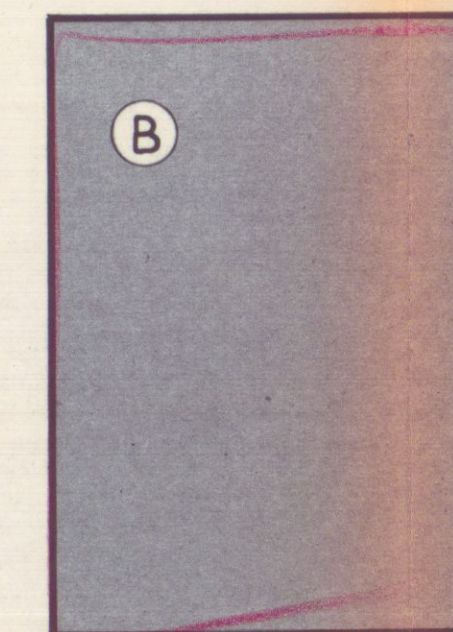

CALCOLO SUPERFICIE E VOLUME

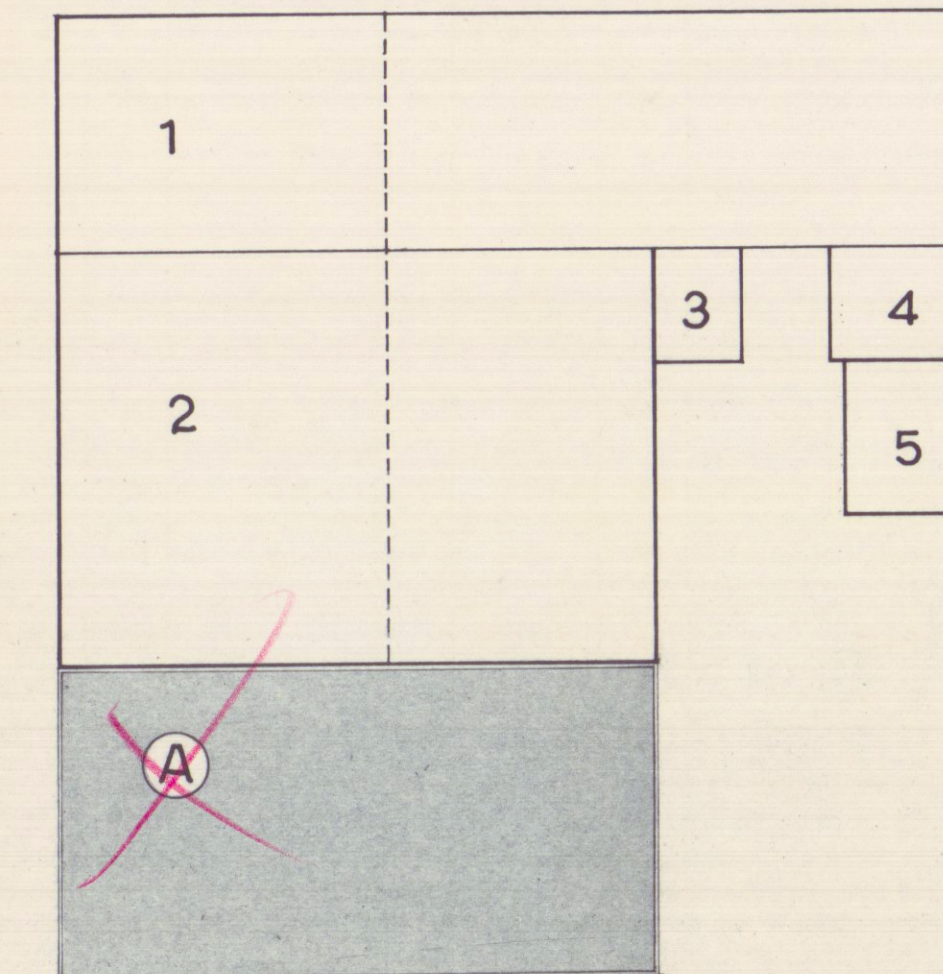

N°	ESISTENTE	SUPERFICIE COPERTA	ALTEZZA	VOLUME
1	60 x 15 = M ²	900	7	M ³ 6.300
2	28 x 39,9 = "	1.118	6,60	" 6.708
3	5 x 5 = "	25	6	" 125
4	10 x 8 = "	80	6	" 480
5	9 x 10 = "	90	6	" 540
6	6 x 8 = "	48	3	" 144
TOTALE		2261	-	14297
7	5 x 5 = M ²	25	7	M ³ 175
8	5 x 5 = "	25	3	" 75
9	22 x 6 = "	132	3	" 396
10	23 x 6 = "	138	3	" 416
DEMOLIZIONI TOTALE		320	-	1062
PROGETTO				
A	20 x 39,90 = M ²	798	7,08	M ³ 5.654
B	40,99 x 29,04 = M ²	1190	6,50	M ³ 7.735
11	Vol. TECN. 9 x 4 = M ²	36	3	M ³ 108
TOTALE		2024	-	13.497
TOTALE GEN.		4285	-	27794

APPROVATO
CONTROLLATO
17 NOV. 1981

Approvato dal Sindaco alle condizioni indicate nella Concessione Edilizia N. 59 del 11 FEB. 1980 L'ING. CARO



VARIANTE



VARIANTE

19 GIU. 1980

Dott. Ing. PIETRO ORSINI

Dott. Ing. PIETRO ORSINI VIALE XX SETT. 133 - AVENZA - CARRARA - TEL. 059/51236		COMMITTENTE	
LAVORO:	OGGETTO DISEGNO	FABBR. B' : FRANZ DIFFUSION SAS FABBR. A' : PASTIFICIO FREDIANI-MONTECATINI SPA	
CAPANNONE AVENZA -	PLANIMETRIE -		
DATA	RAPP.	REV.	DATA
DIS. N. 1	1:500		
	1:1000		